


造成計画平面図

S=1/500

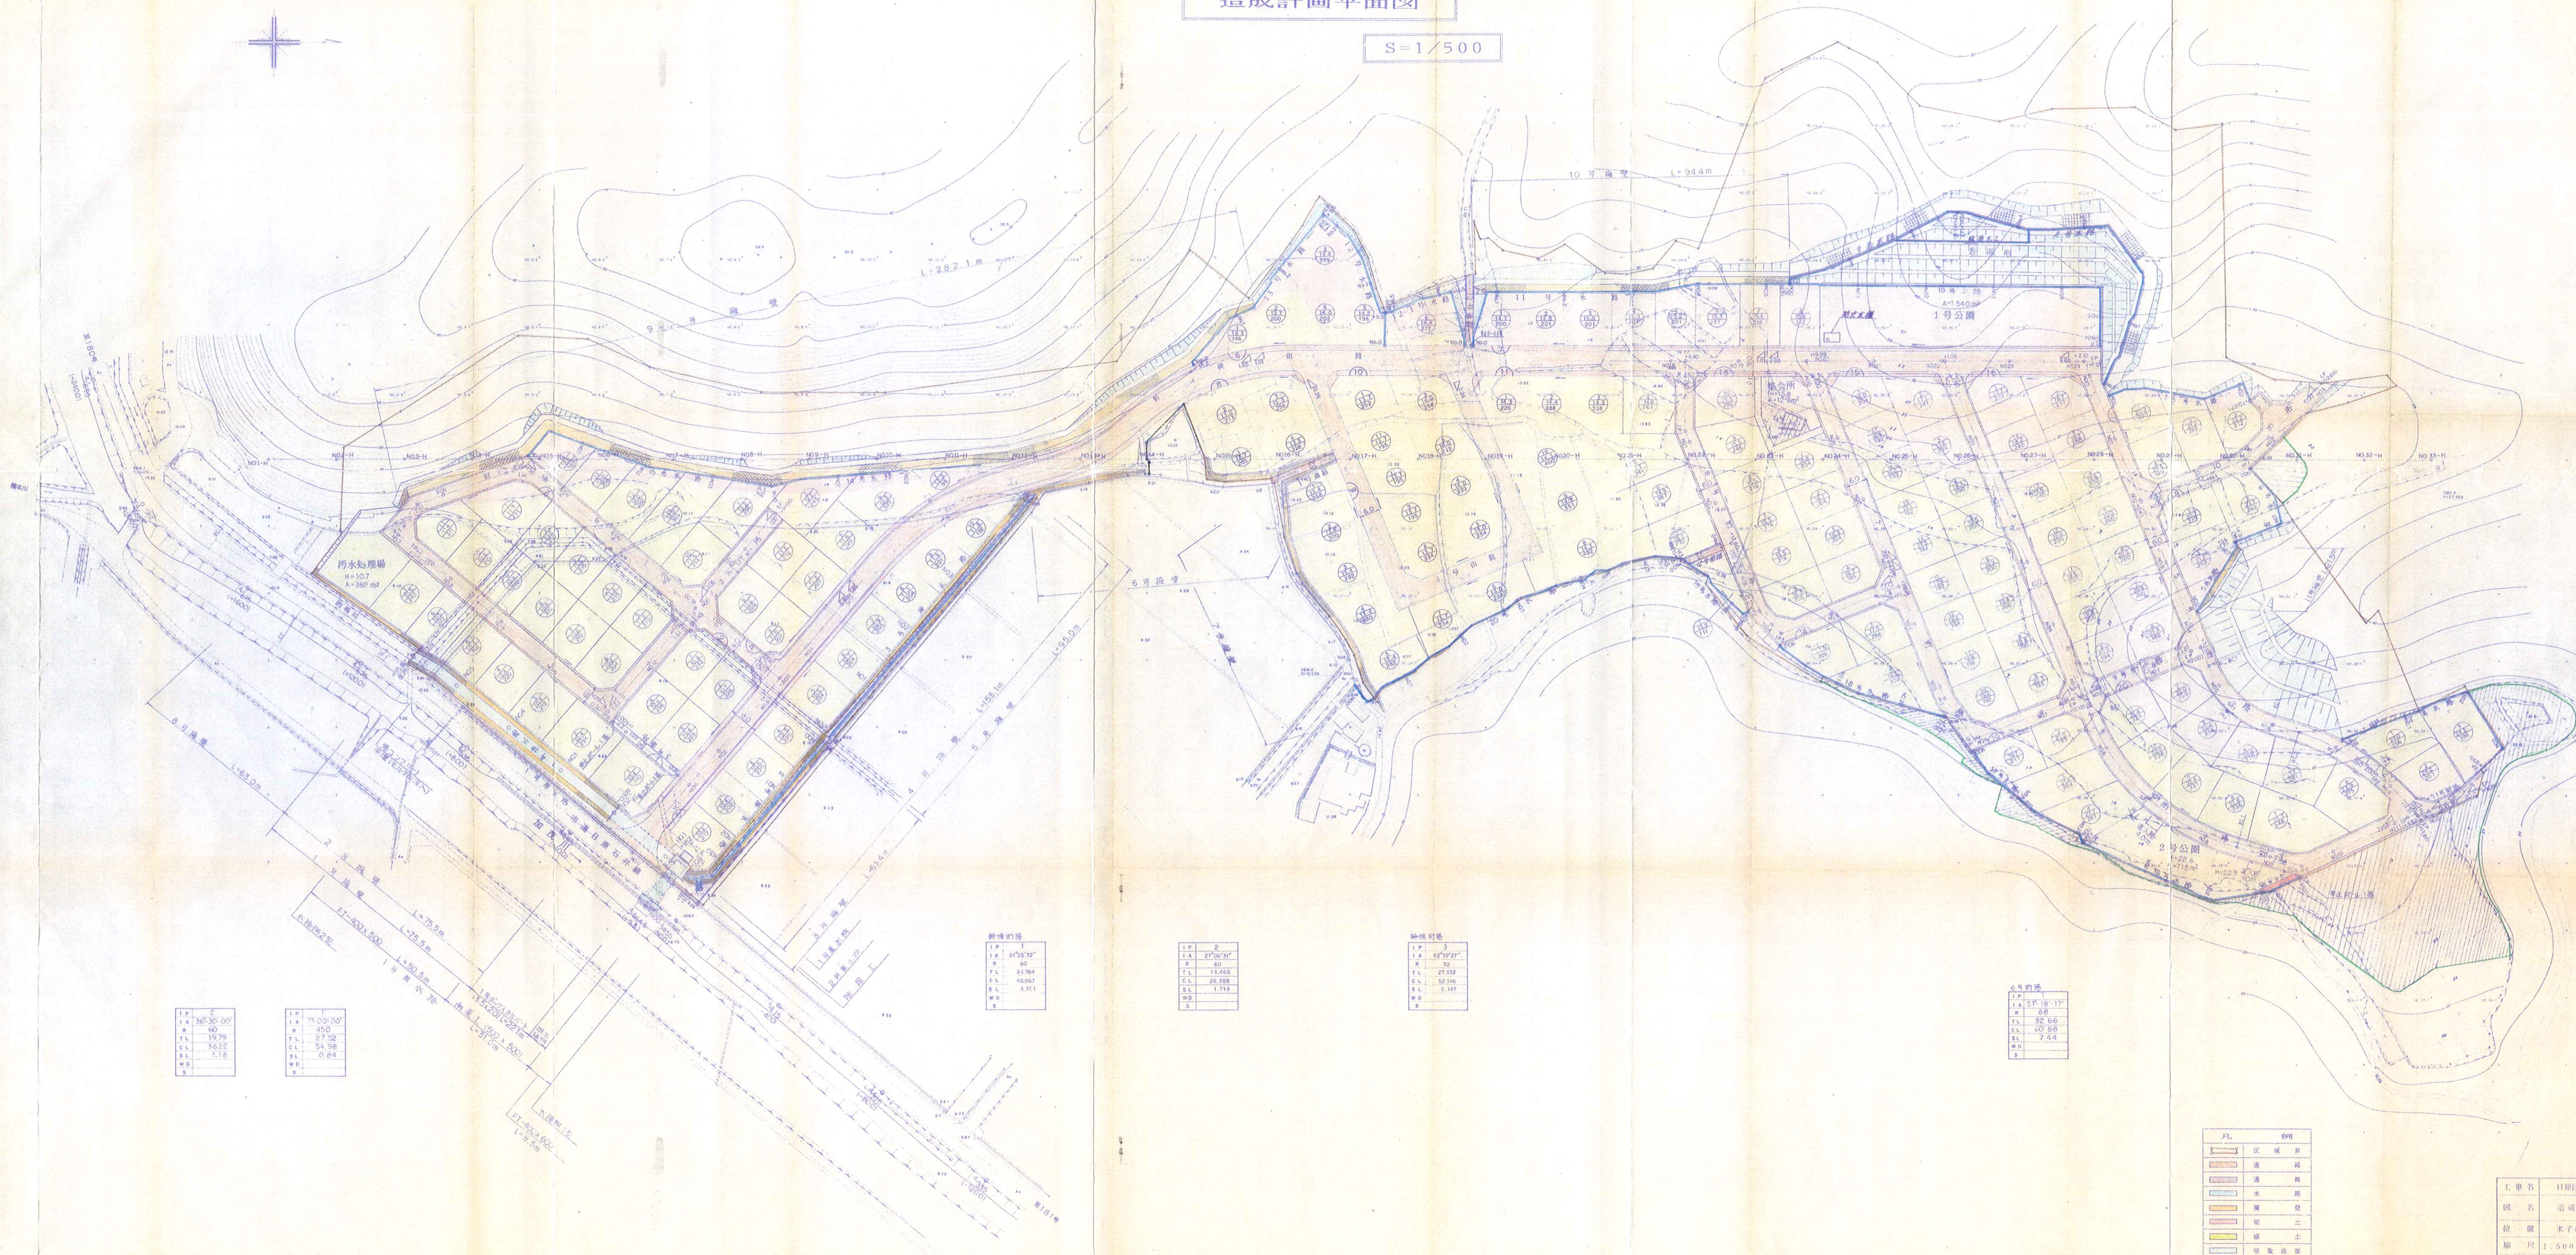

5号水路
I.P. 2
I.A. 44°07'22"
R. 30
T.L. 14.41
C.L. 26.66
S.L. 5.26
W.D. 5
S

5号水路
I.P. 2
I.A. 44°07'22"
R. 68
T.L. 27.56
C.L. 26.36
S.L. 5.37
W.D. 5
S

幹線水路
I.P. 2
I.A. 5°56'32"
R. 60
T.L. 24.784
C.L. 48.067
S.L. 3.719
W.D. 5.751
S

幹線水路
I.P. 2
I.A. 27°06'51"
R. 60
T.L. 18.465
C.L. 26.388
S.L. 3.719
W.D. 5.751
S

幹線水路
I.P. 2
I.A. 42°09'29"
R. 70
T.L. 27.532
C.L. 52.116
S.L. 5.167
W.D. 5
S

6号水路
I.P. 2
I.A. 5°18'17"
R. 68
T.L. 35.66
C.L. 50.66
S.L. 7.44
W.D. 5
S

幹線水路
I.P. 2
I.A. 36°30'00"
R. 40
T.L. 19.79
C.L. 56.22
S.L. 3.16
W.D. 5
S

幹線水路
I.P. 2
I.A. 7°00'00"
R. 40
T.L. 27.52
C.L. 24.98
S.L. 0.64
W.D. 5
S

凡	例
区域界	
道路	
水路	
境界	
境界	
境界	
境界	
境界	
境界	
境界	
境界	

工事名	日野団地(仮称)造成工事
図名	造成計画平面図
位置	米子市日野、奥谷、京橋
縮尺	1:500 単位 M
図号	全 展中の内 2