


東福原宅地造成 平面図


S = 1 : 500

標準断面図
S = 1 : 50

道路幅員 6 M

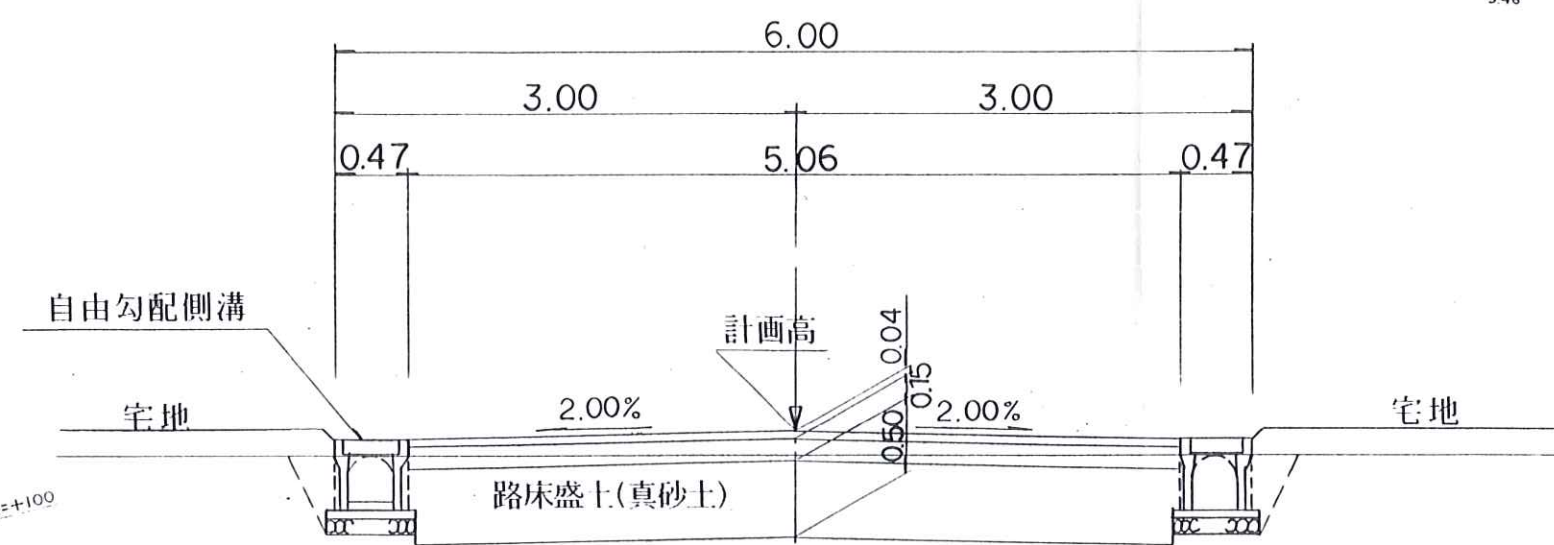


道路幅員 4 M
(3 M)

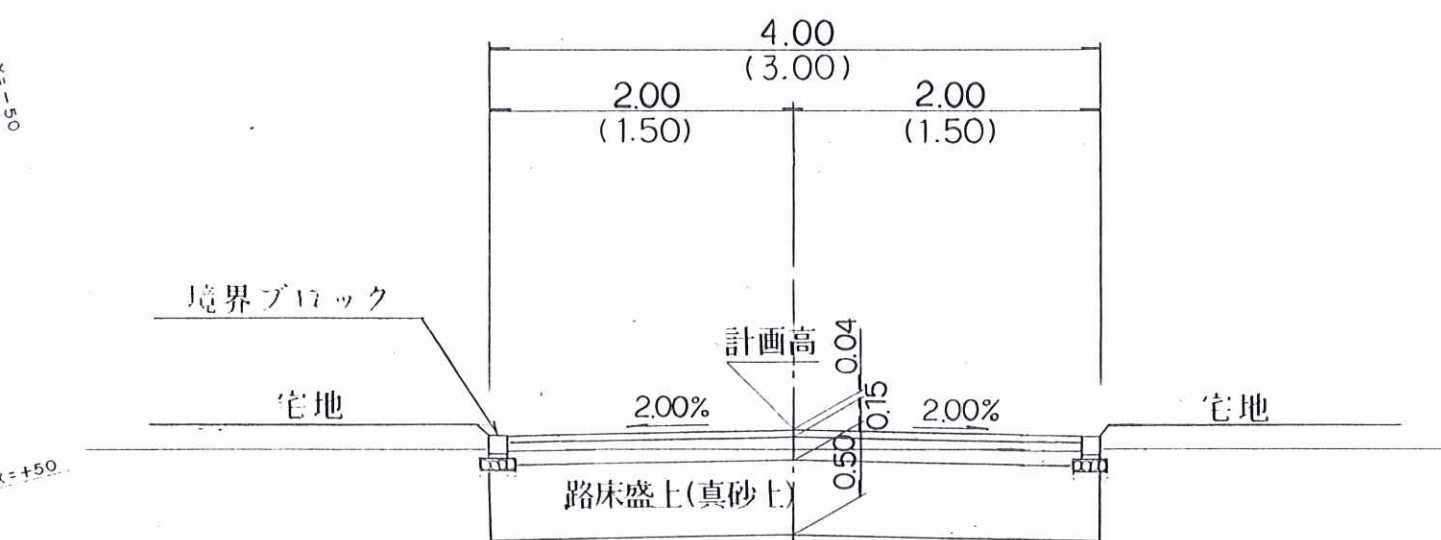

舗装構成

S = 1 : 20

表層 (密粒アスコン)
路盤工
(切込砕石φ30mm以下)
路床盛土(真砂土)

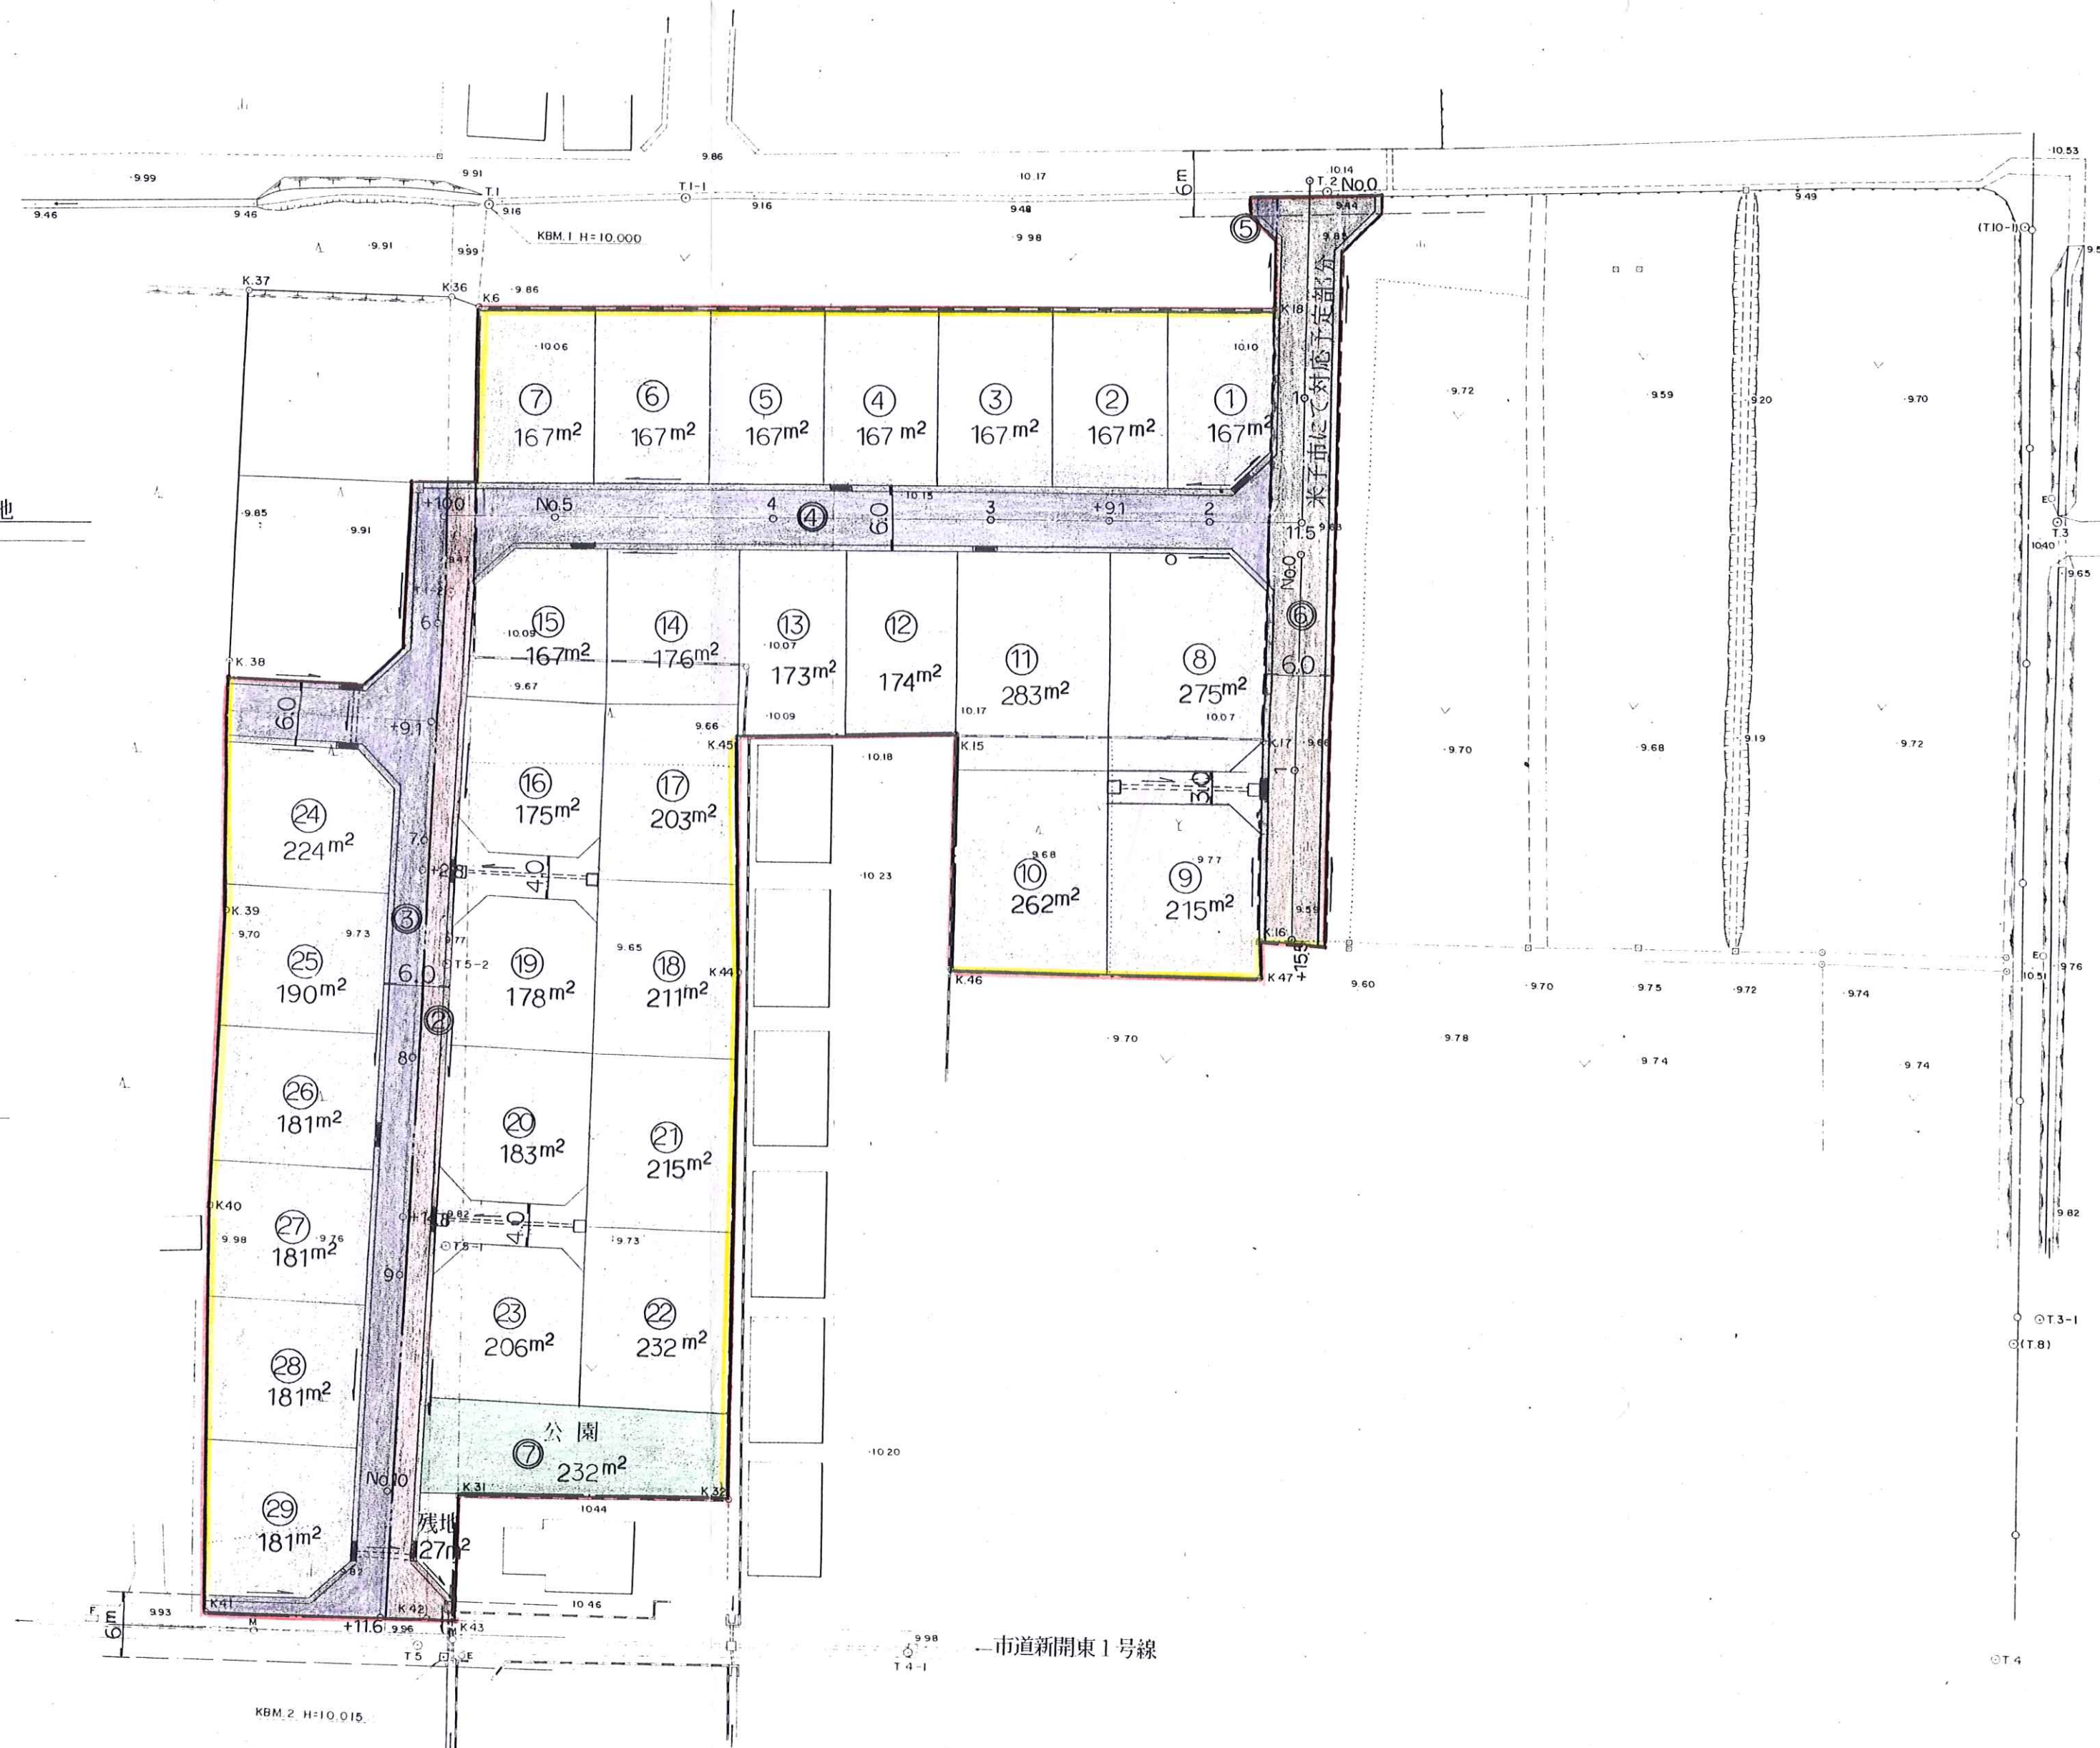

造成面積	7712 m ²
宅地面積	5634 m ²
道路面積	1668 m ²
公園面積	232 m ²
付帯道路面積	151 m ²
残地面積	27 m ²

(注) 左上の宅地 (364 m²) は含めない。

S = 1 : 200

計画公共施設用地所積		
② 国庫用地	277 m ²	1 243 m ²
③ 市庫用地	502 m ²	
④ 市庫用地	457 m ²	
⑤ 市庫用地	7 m ²	425 m ²
⑥ 市庫用地		
⑦ 市庫用地		232 m ²

凡	例
開発区域	—
公園	—
緑地	—
広場	—
道路	—
排水施設	—
消化栓	—
宅地	—
擁壁	—

団地名	仮称：東福原宅地造成
位置	米子市東福原
設計年月日	平成 3年 9月
図名	土地利用計画図 その1 (新旧対照)
単位	M
縮尺	1 : 500
第 回	① ② ③ ④ ⑤ ⑥ ⑦ ⑧ ⑨ ⑩ ⑪ ⑫ ⑬ ⑭ ⑮ ⑯ ⑰ ⑱ ⑲ ⑳ ㉑ ㉒ ㉓ ㉔ ㉕ ㉖ ㉗ ㉘ ㉙ ㉚ ㉛ ㉜ ㉝ ㉞ ㉟ ㊱ ㊲ ㊳ ㊴ ㊵ ㊶ ㊷ ㊸ ㊹ ㊺ ㊻ ㊼ ㊽ ㊾ ㊿
株式会社	地産

350