


75>2 H=1000

U字溝
180
0.3%勾配

土利打
(杉市にて
施工予定)

敷地境界線

土留装

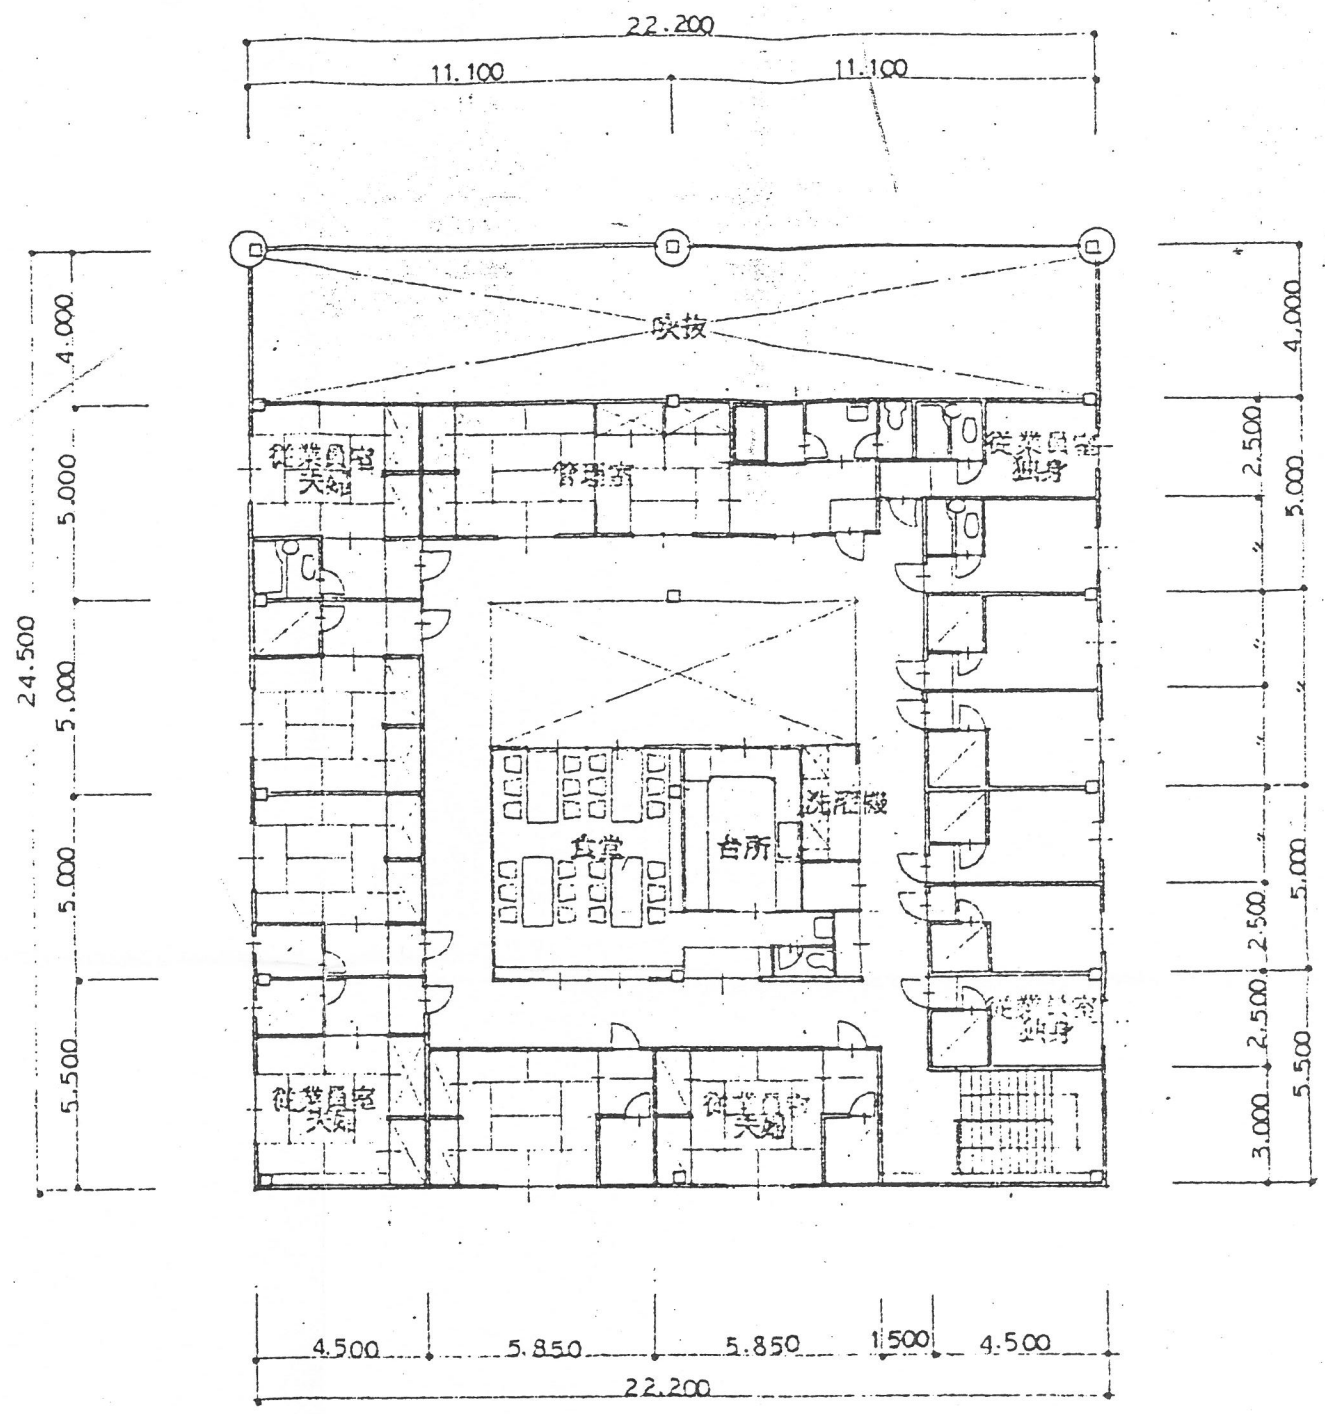

2F 平面図 1/200

面積表		
1F床面積	712.40	215.50
2F床面積	340.71	103.06
延床面積	1053.11	318.56

森脇貸店舗新築工事	設計図書 4
土地利用計画図	図面番号 4/5
一級建築士事務所 鳥取県知事登録 第1-700号	縮尺 1/200
一級建築士登録番号 第159171号	設計年月日
米子市錦町三丁目122-10 一級建築士事務所 有限会社 西日本コンサルタント 代表取締役 西山 俊一	