
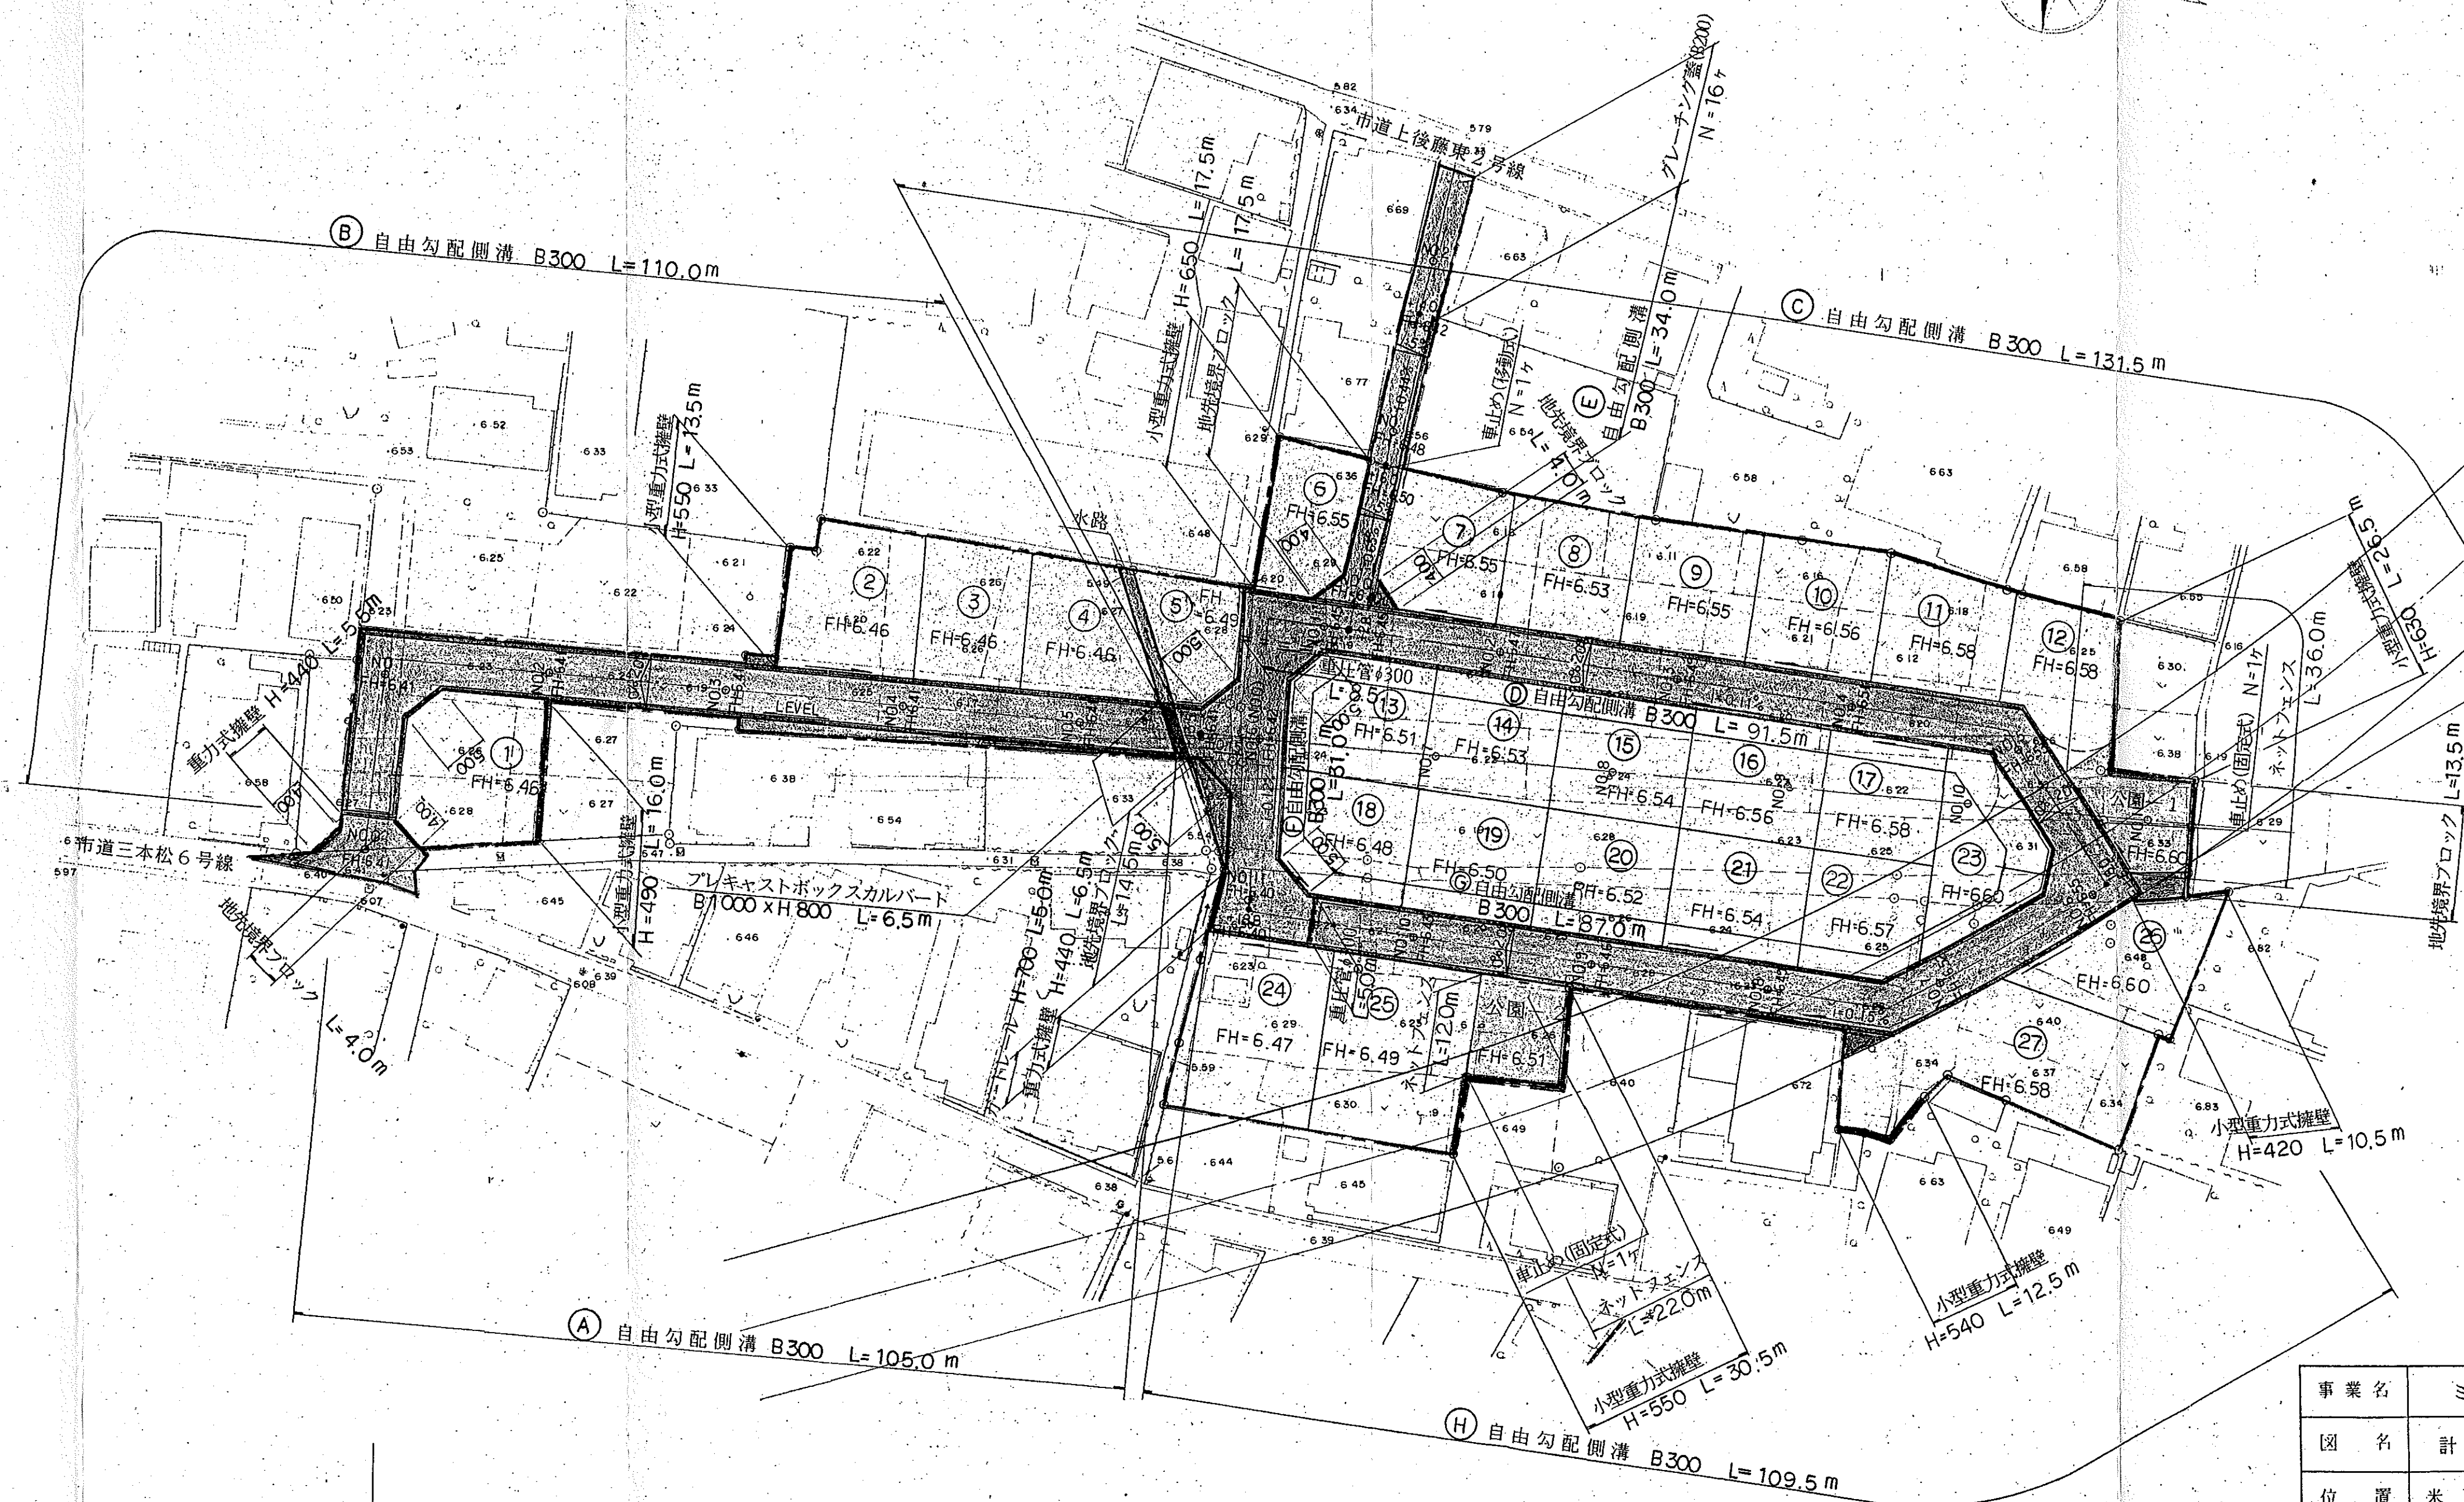


計画平面図

S=1:500

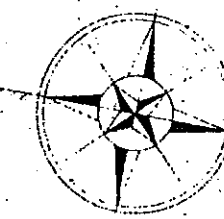

記号	名称
	開発区域界
	道路
	宅地
	公園
	緑地
	残地
	水路
	地先境界ブロック

事業名	ミサワホーム両三柳造成工事		
図名	計画平面図 (其の)		
位置	米子市両三柳		
縮尺	1:500	単位	M
図面番号	全 16	葉中の内	1
平成 年度施行	ミサワホーム鳥取株式会社		

市道三本松6号線は、幅員が4.0m以上確保出来るように、既設の水路にコンクリート蓋を設置する。
(5.0mに1枚ファイコン蓋を設置する。)