
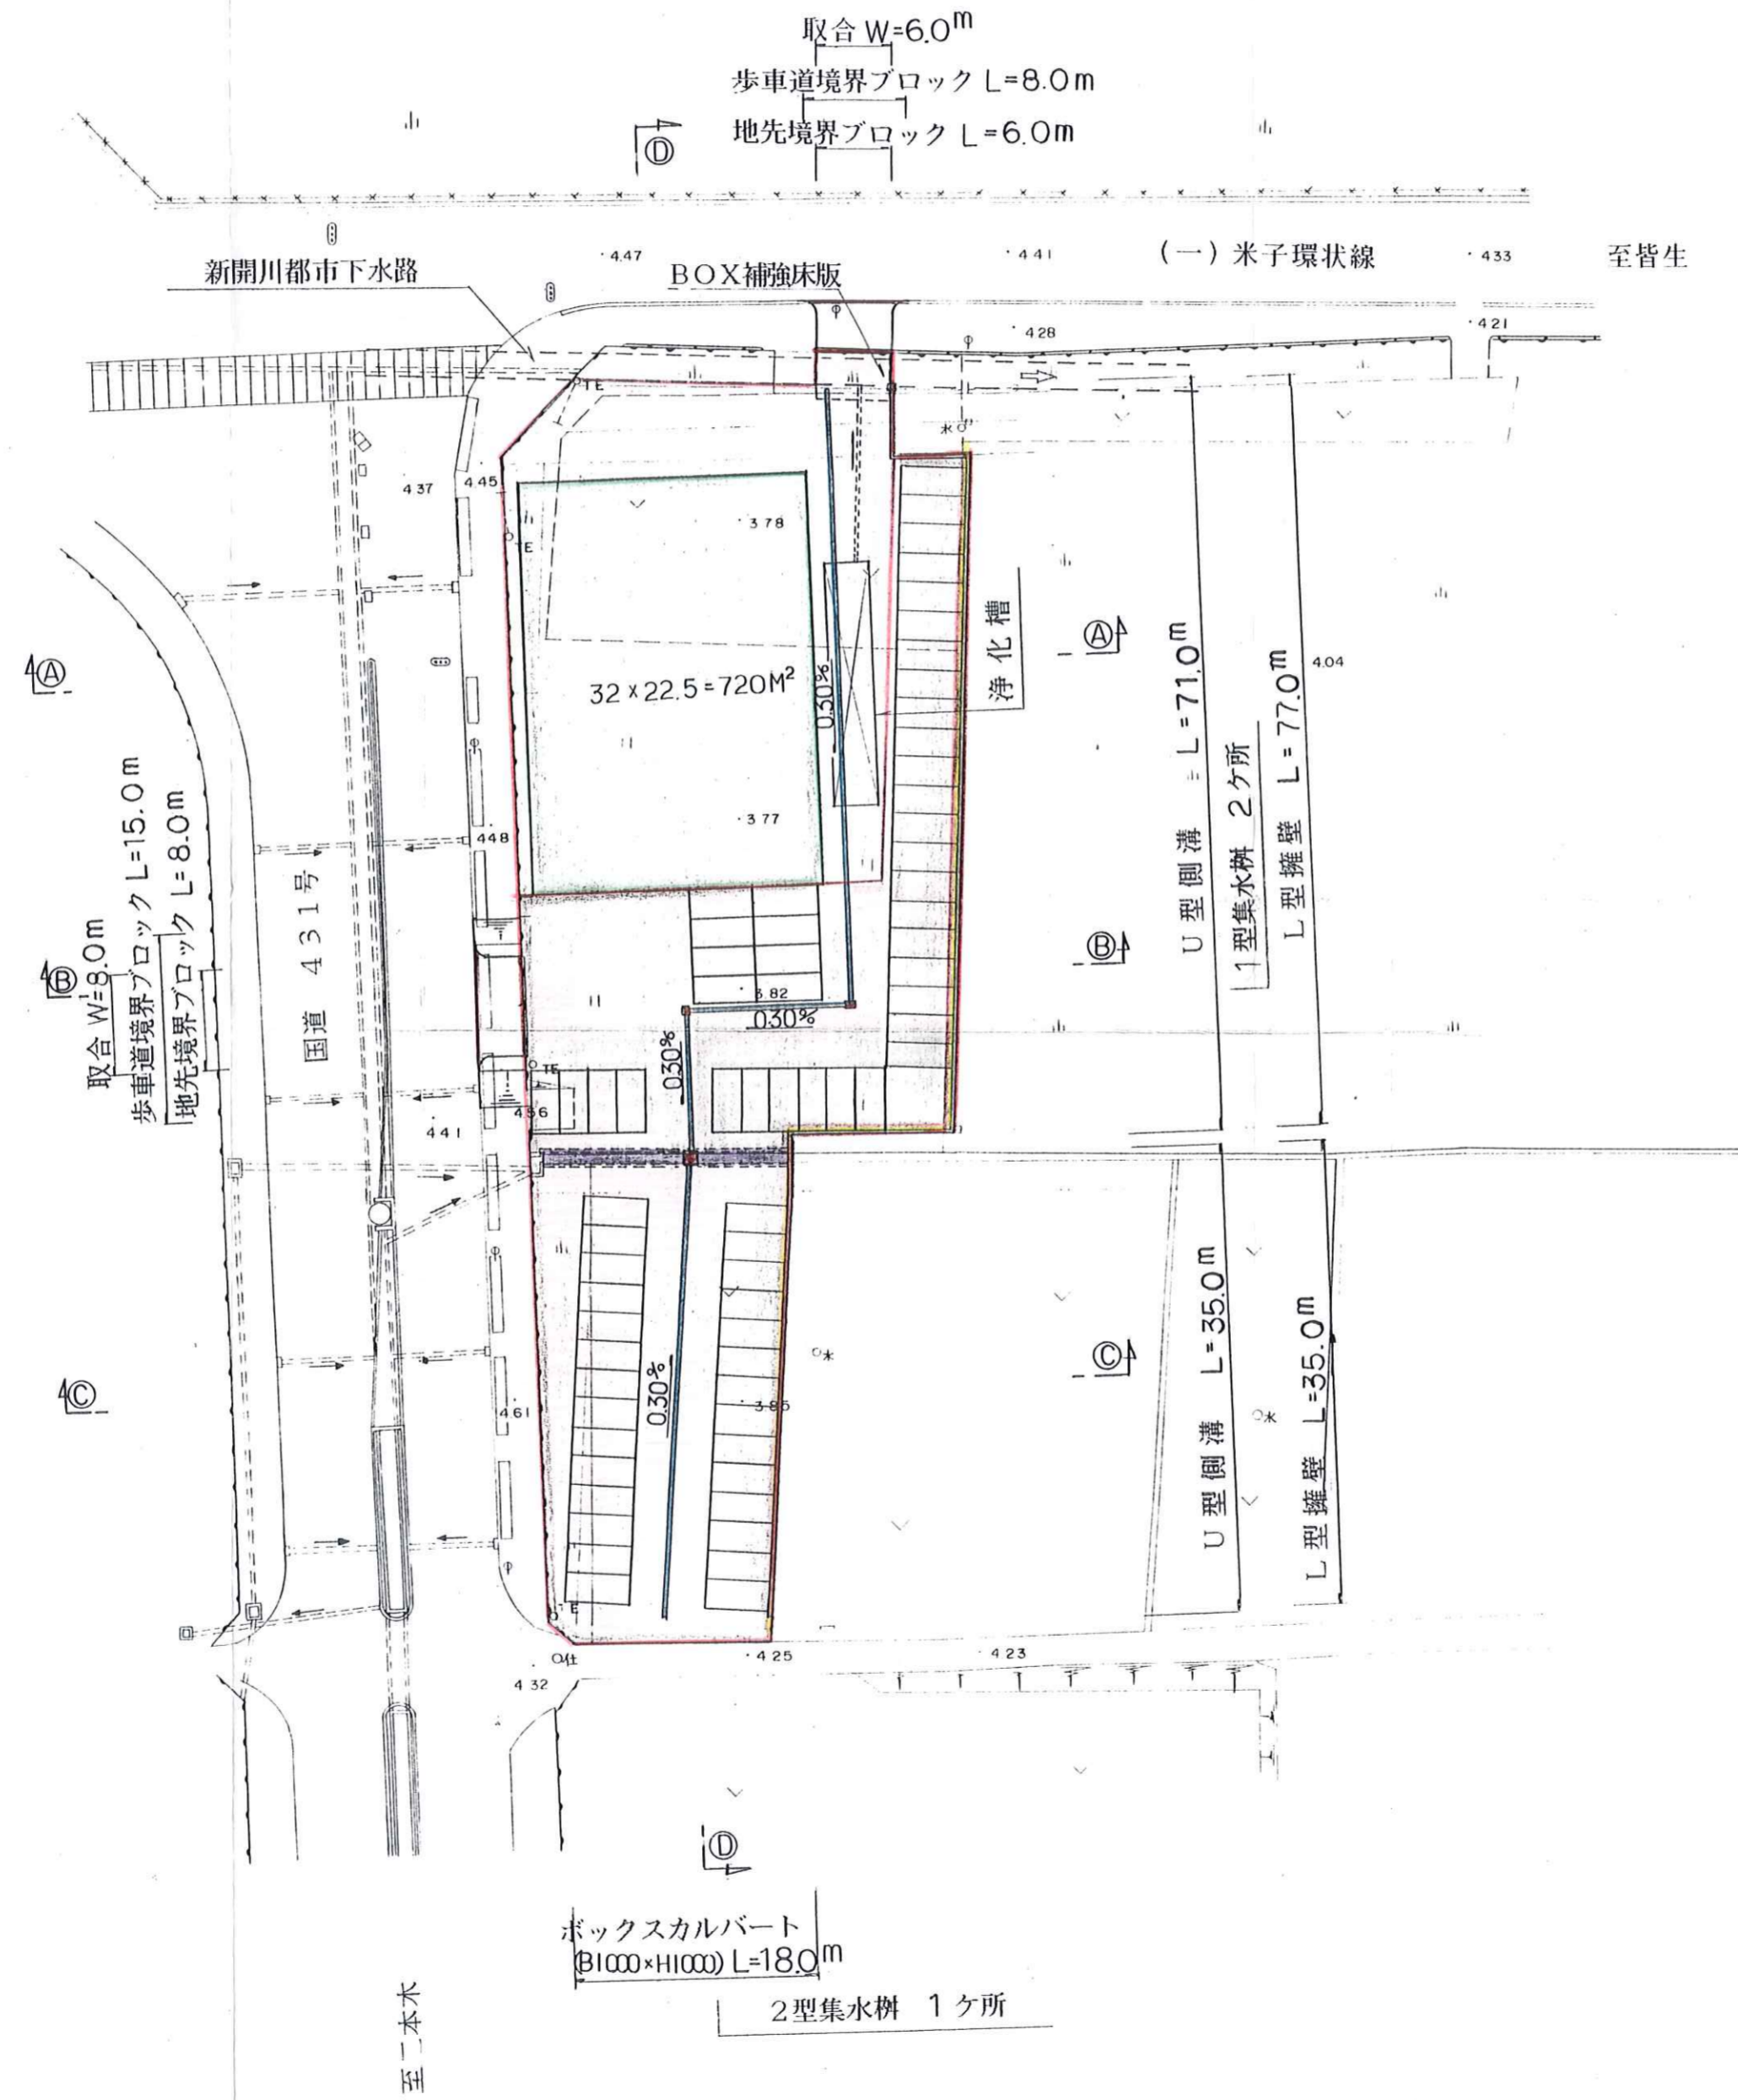


計画平面図
S=1:500

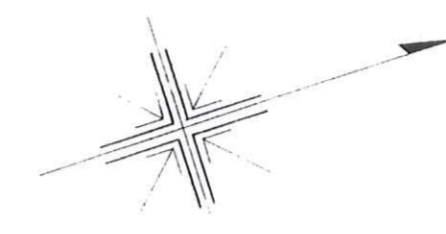

凡例

開発区域界	—
駐車場	■
建物	■
水路	■
函渠	■
集水樹	■
擁壁	■

工事名	日本海ケーブルネットワーク放送(有線テレビ)造成事業		
図名	計画平面図 (其の)		
位置	米子市三柳		
縮尺	1:500	単位	M
図号	全 11 葉中の内 2		
平成 2 年度施行 日本海リース株式会社			