


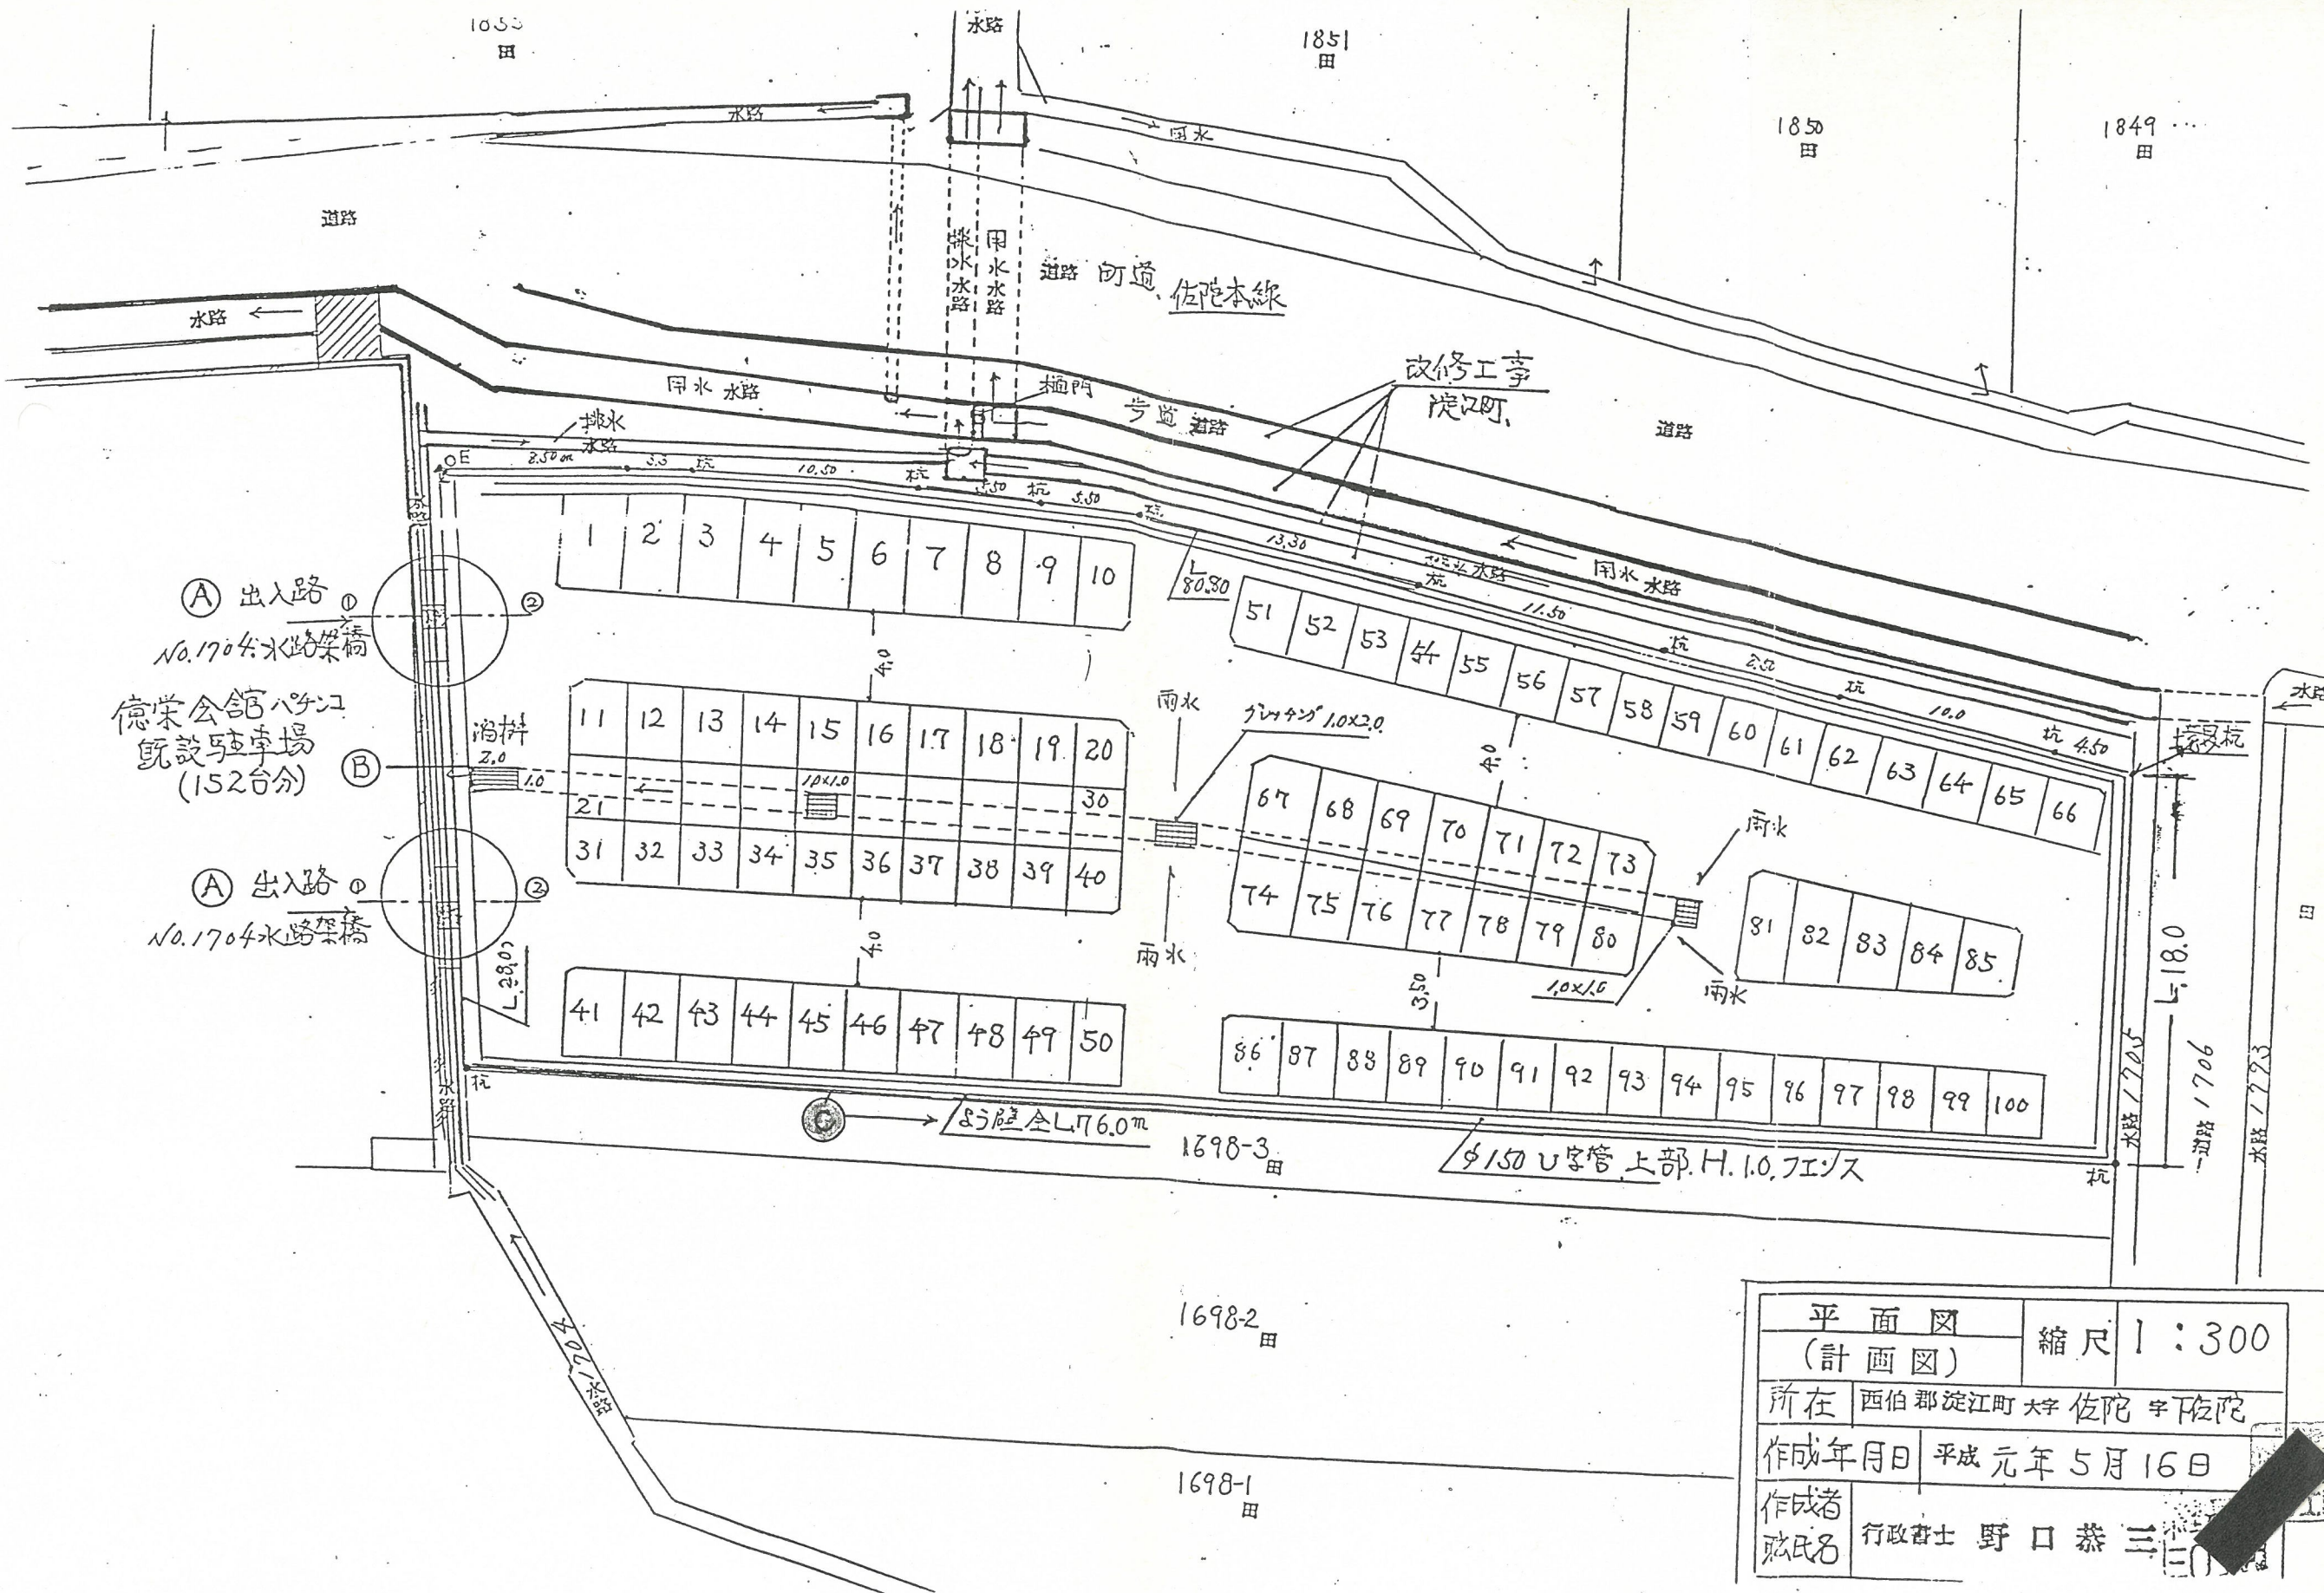

平面図 (計画図)		縮尺 1:300
所在 西伯郡淀江町大字佐陀字陀陀		
作成年月日 平成元年5月16日		
作成者 行政書士 野口恭三		
氏名		