



$\pi \cdot 42950 \times 1000 = 2.98^{**}$

本面積 213,296  $m^2$

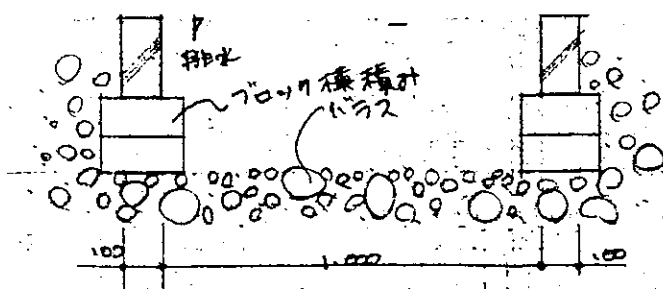

鉄筋 9733 D-10 @ 300

明道及詳細図 S=1/100

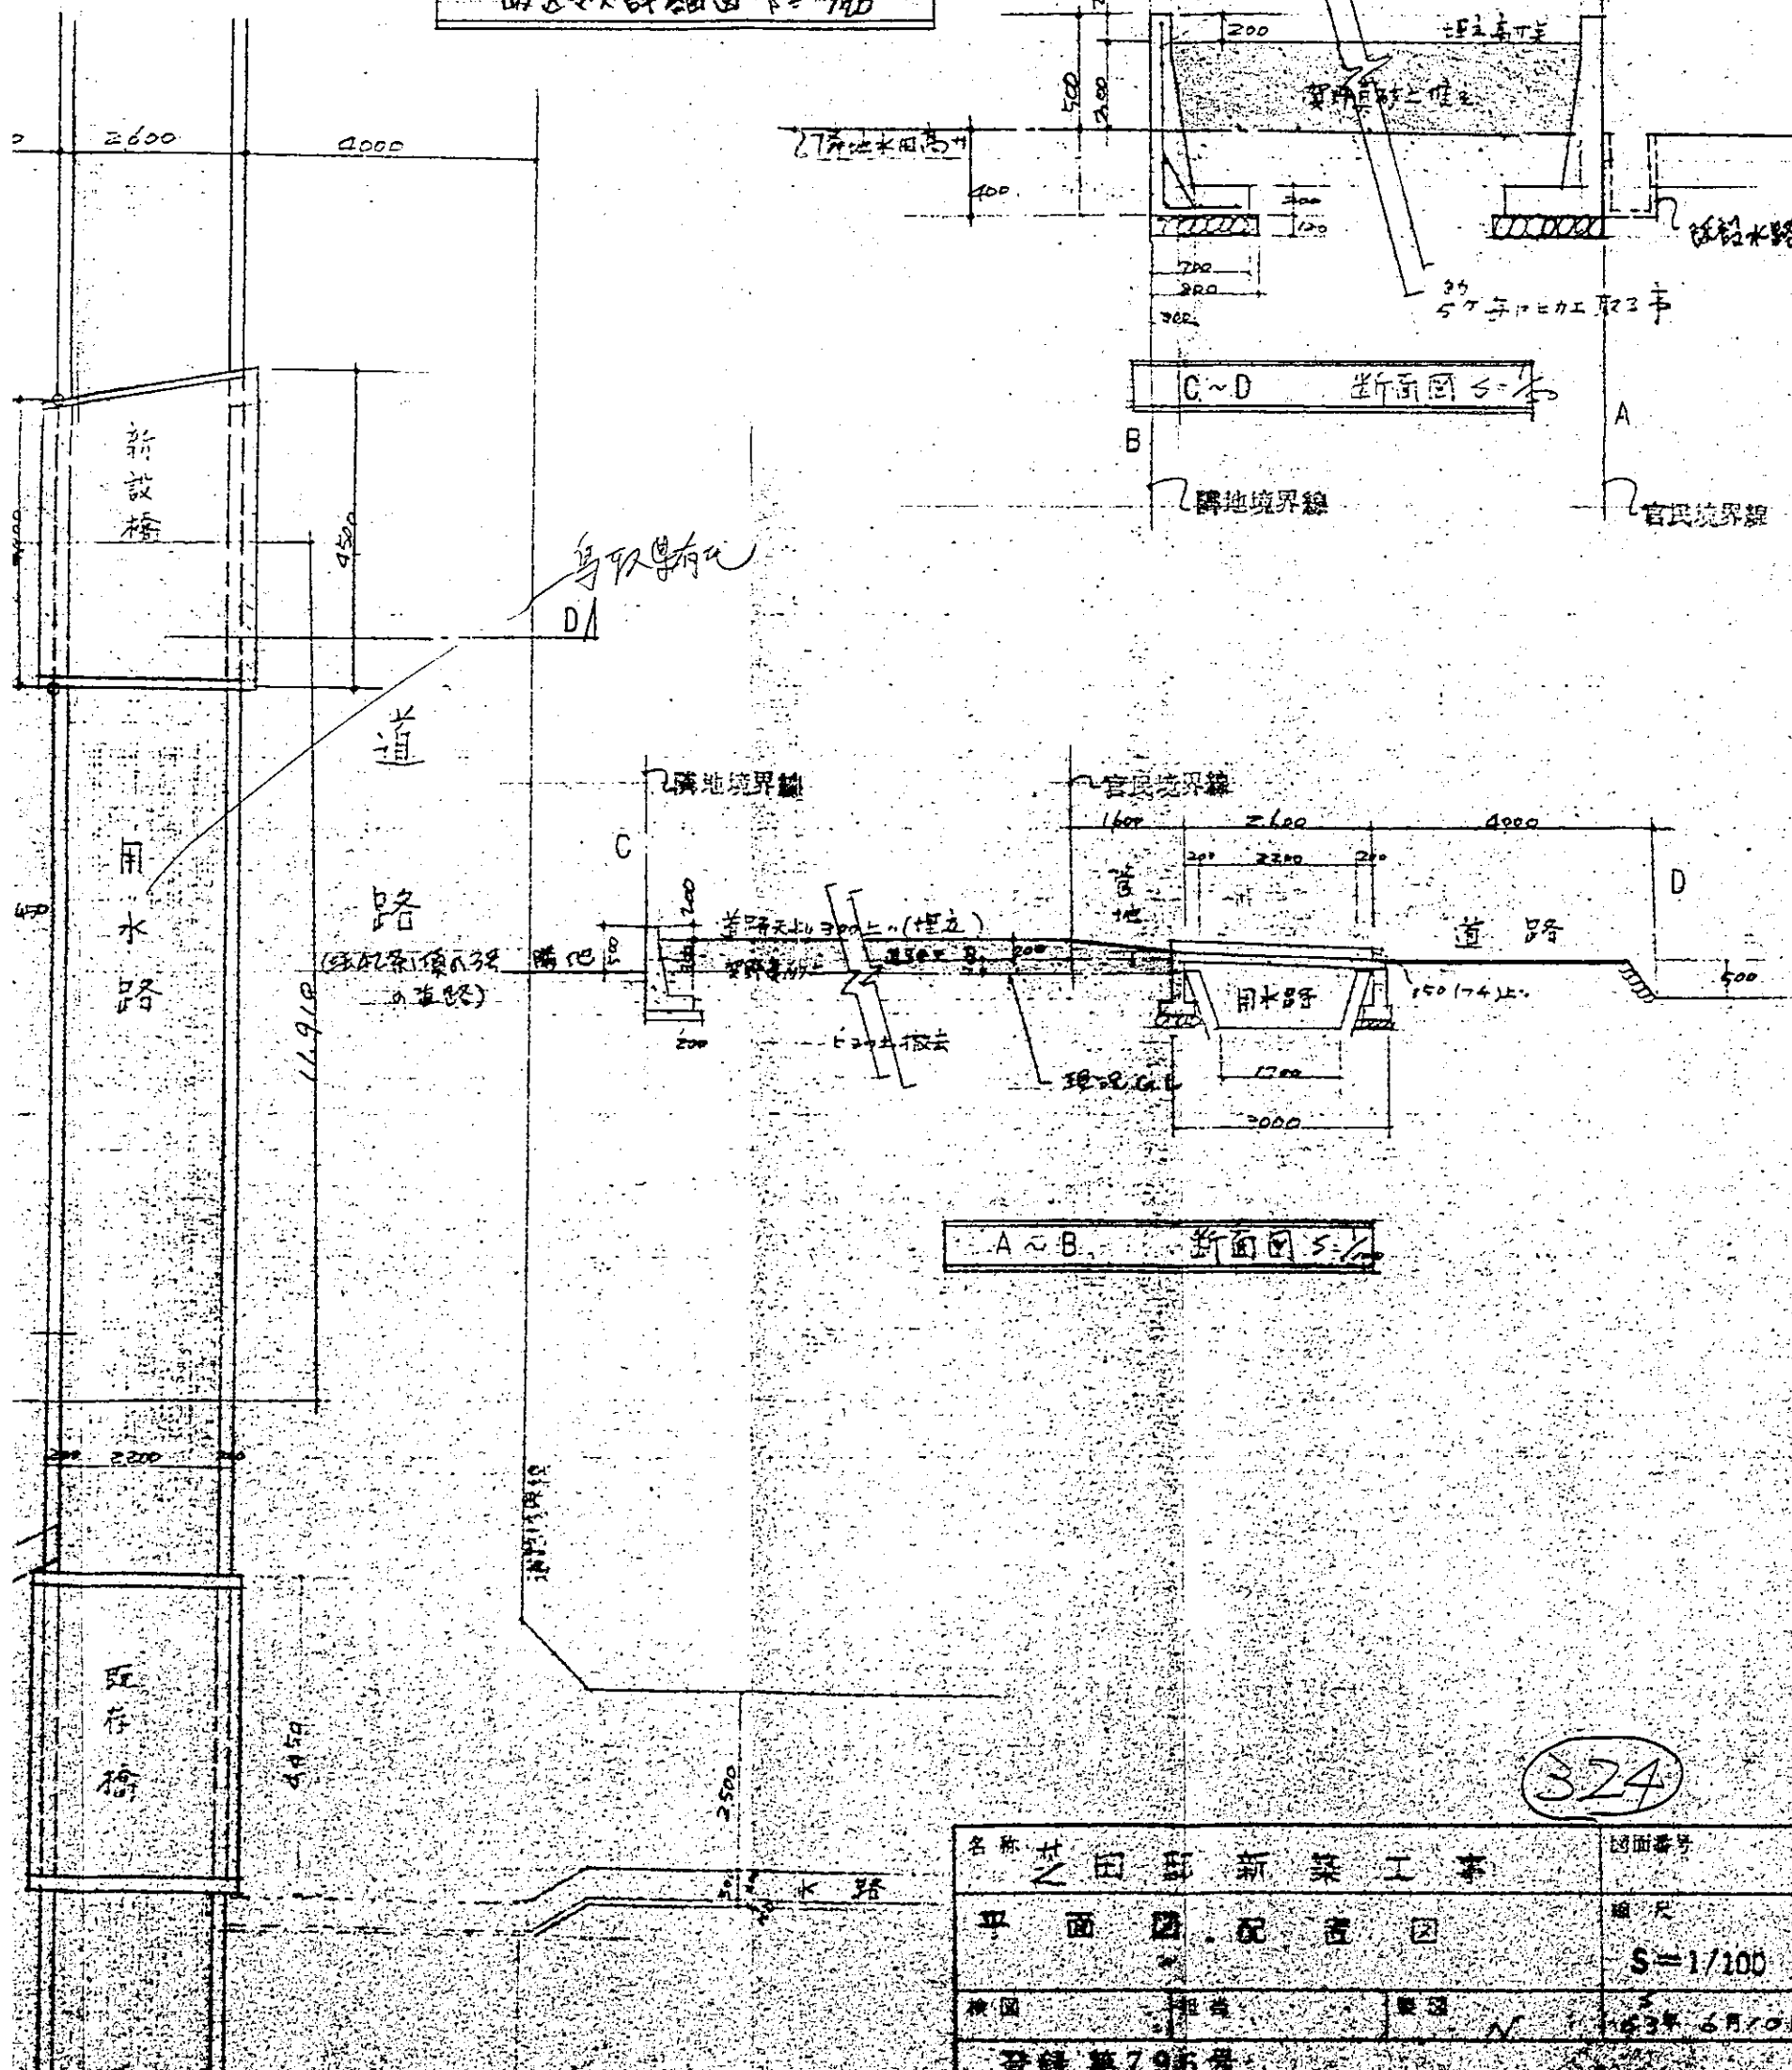

A~B 断面図 S=1/100

324

名称	之田邸新築工事	図面番号	
平面図・配置図		縮尺	S=1/100
検図	相違	修正	1937年6月10日
登録第795号	北陽建設建築事務所		