


標準断面図

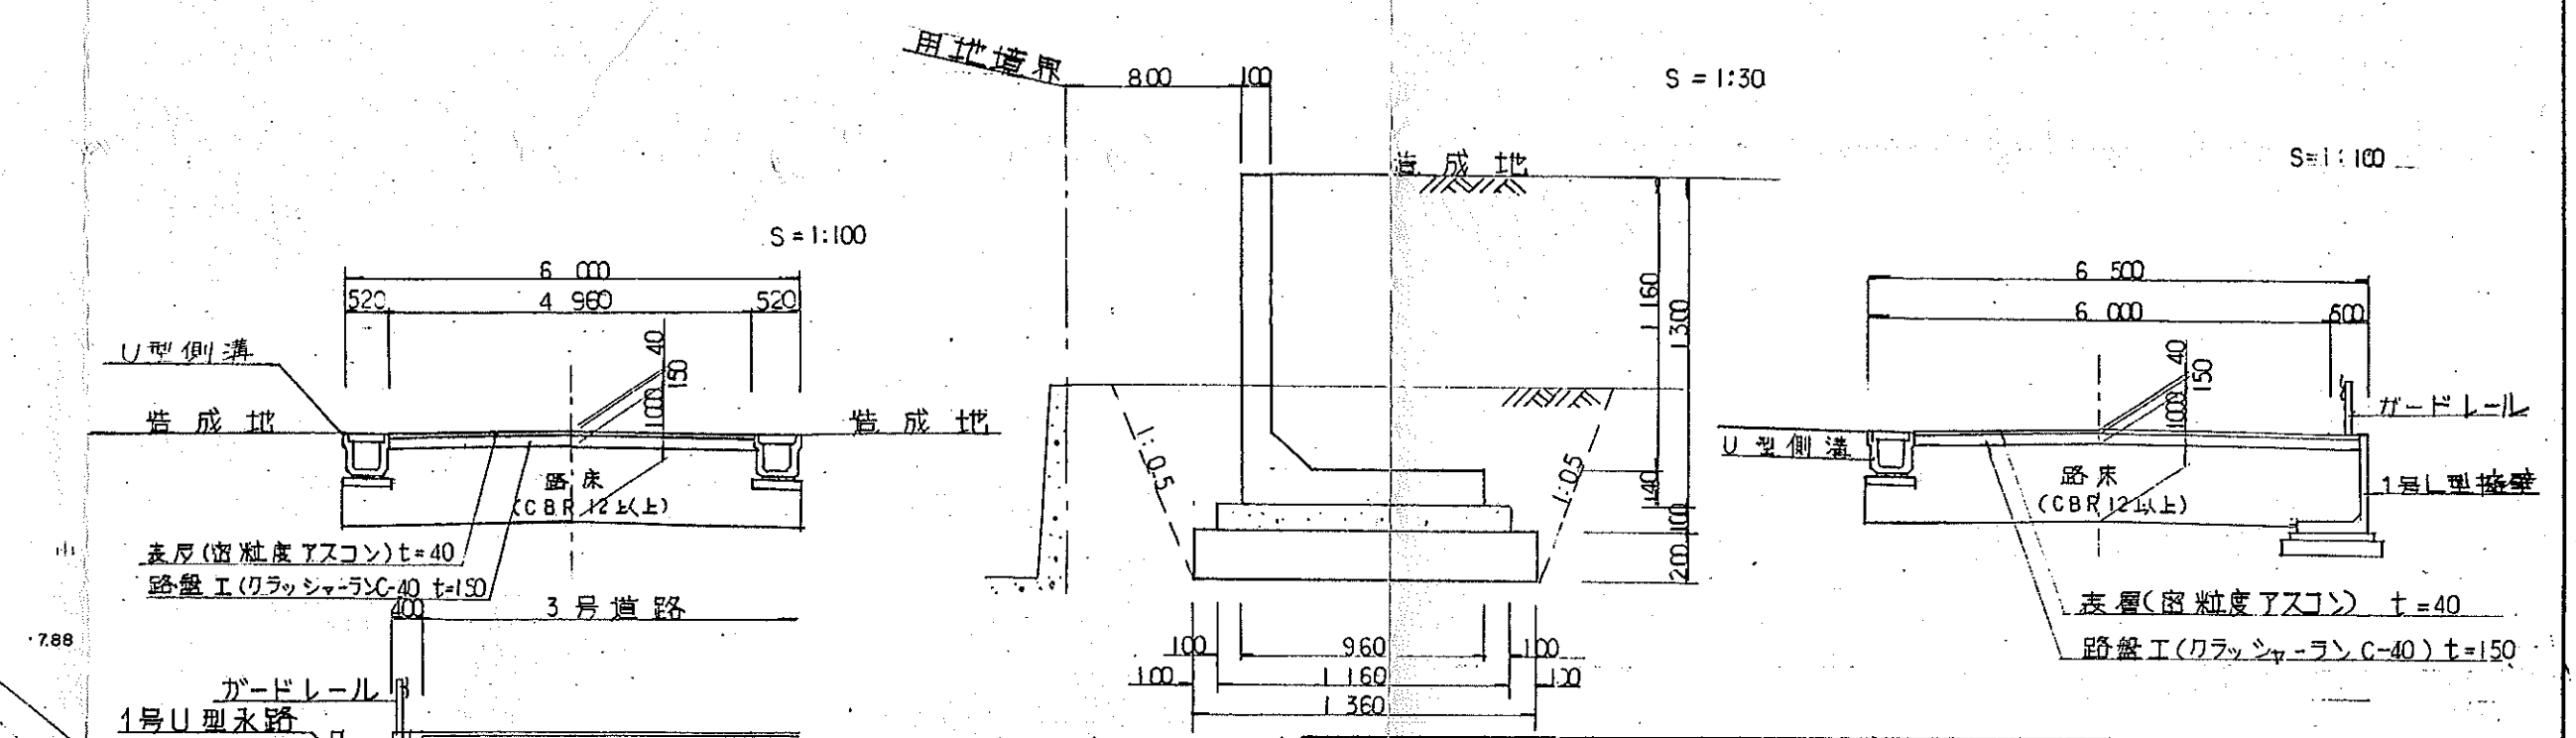

全体開発面積	8,039	100.0%
宅地	5,534	68.8%
道敷	2,215	27.6%
公園・緑地	246	3.1%
水敷	23	0.3%
法面	21	0.2%

凡例

記号	名称
②	道路番号
③	計画高
○	道路測点 路面高
L=10.00	道路延長
i=0.3%	勾配

凡例

記号	名称	記号	名称
■	路面工	■	排水工
■	盛土法面	■	擁壁工
■	宅地	---	開発区域界
④	公園		

変更後

工事名	長砂宅地造成工事
図面名	造成計画平面図
図面番号	全11葉之中 2号
縮尺	S=1:250
作成月日	昭和 年 月 日
設計	小原商事株式会社
製図	

設計 シンワ技研コンサルタント(株)