


2階平面図 S=1:100

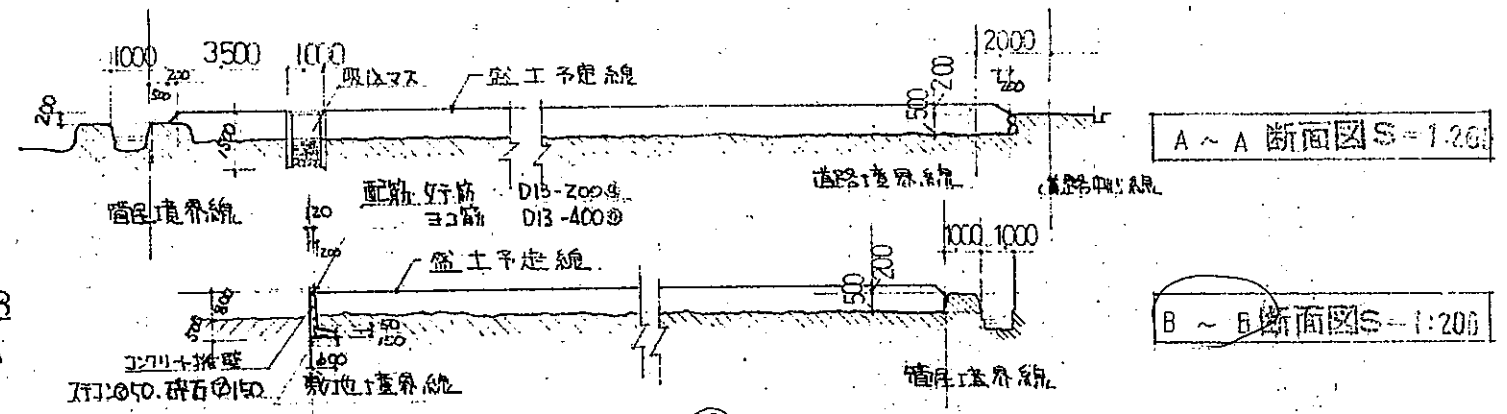


A~A断面図 S=1:200

B~B断面図 S=1:200

- A 105 x 45 (ダブル) ヲネス
- I 105 x 30 (シングル) ヲネス
- イ 105 x 30 (ダブル) ヲネス
- E 105 x 105 ヲネス
- E 120 x 120 ヲネス

Fエツ 7
 ① 12 (才1003号) 下地 2級防火検定ビニル702
 材料0003号) 貼
 ② 9 (才1004号) 下地 2級防火検定ビニル702
 材料0003号) 貼

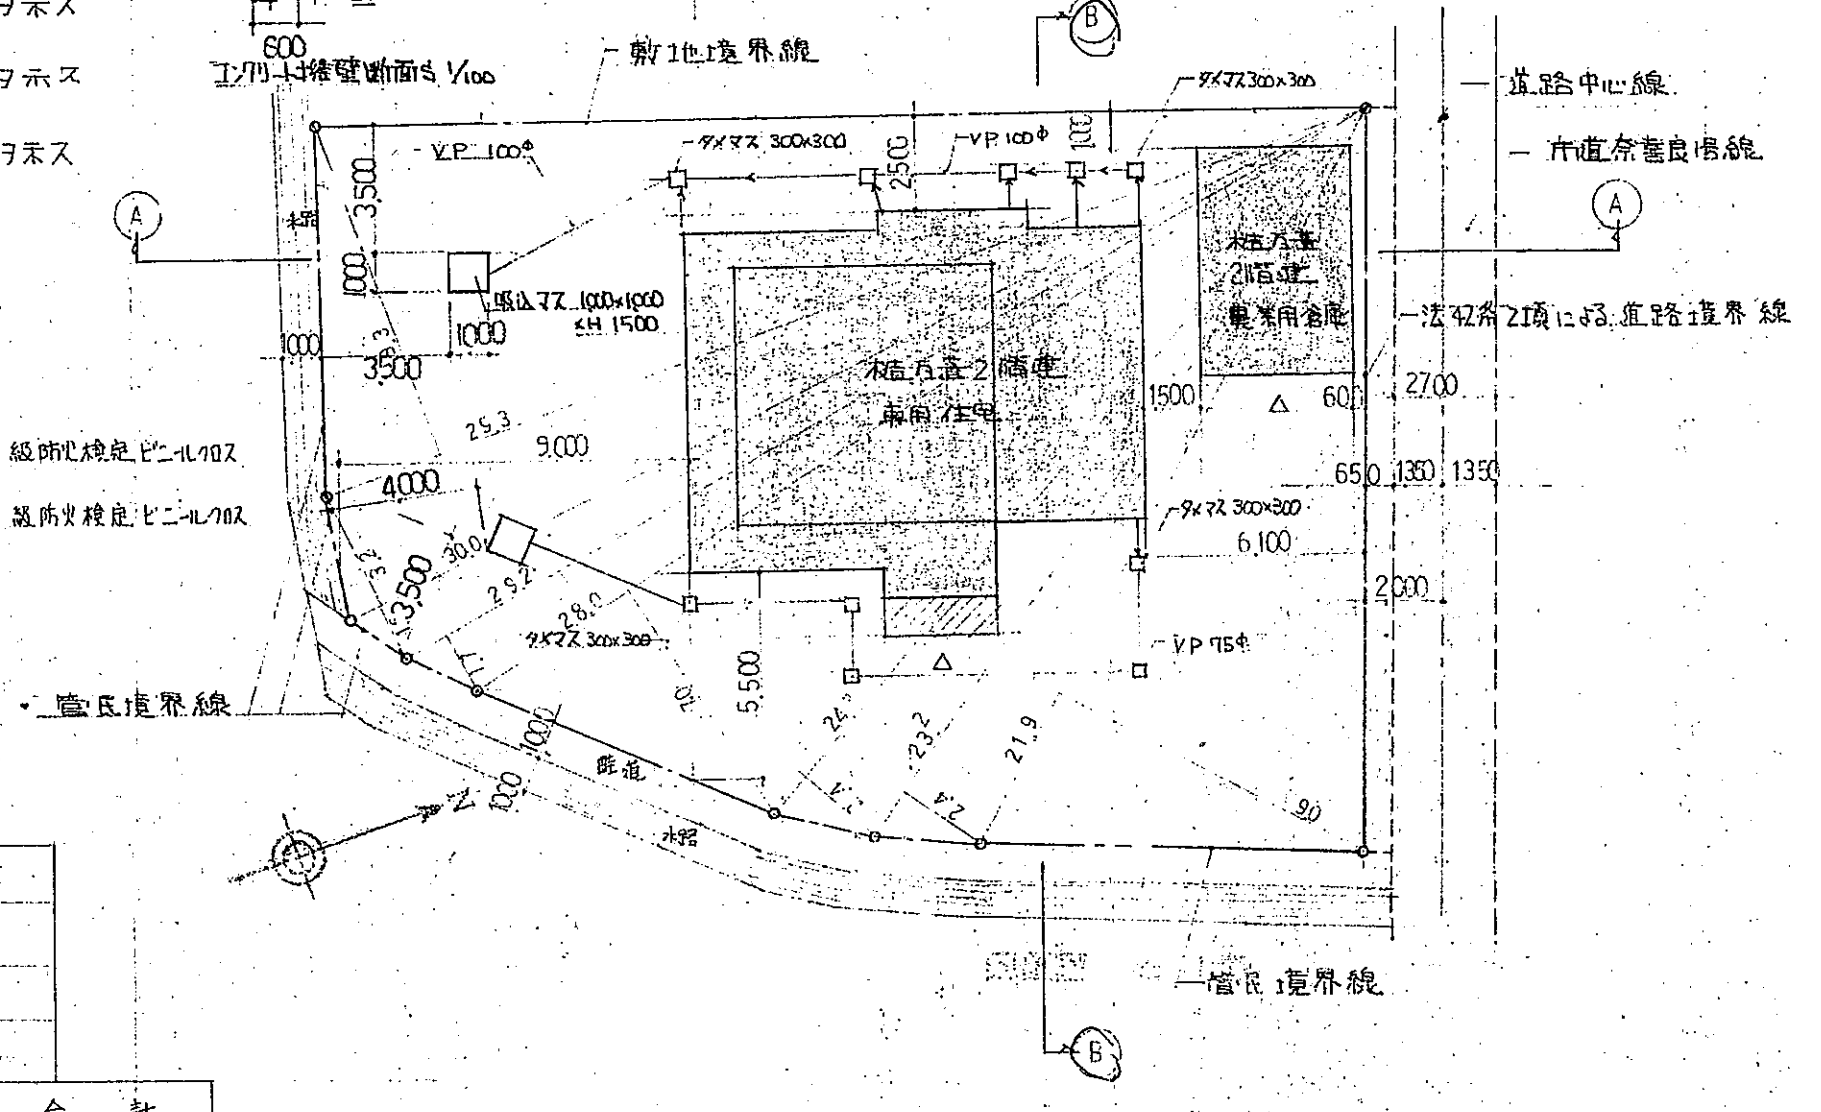

配置図 S=1:200

農業用倉庫

1F	24.00 m ²
2F	24.00 m ²
延床面積	48.00 m ²
建築面積	24.00 m ²

申請以外の部分	合計
	485.5
	135.05
	203.5

所長	担当	作図	工事名	図名	縮尺	図面番号
	H.S	HS	増井即 新築工事	平面図 断面図	S=1:100 S=1:200	290