



計画平面図

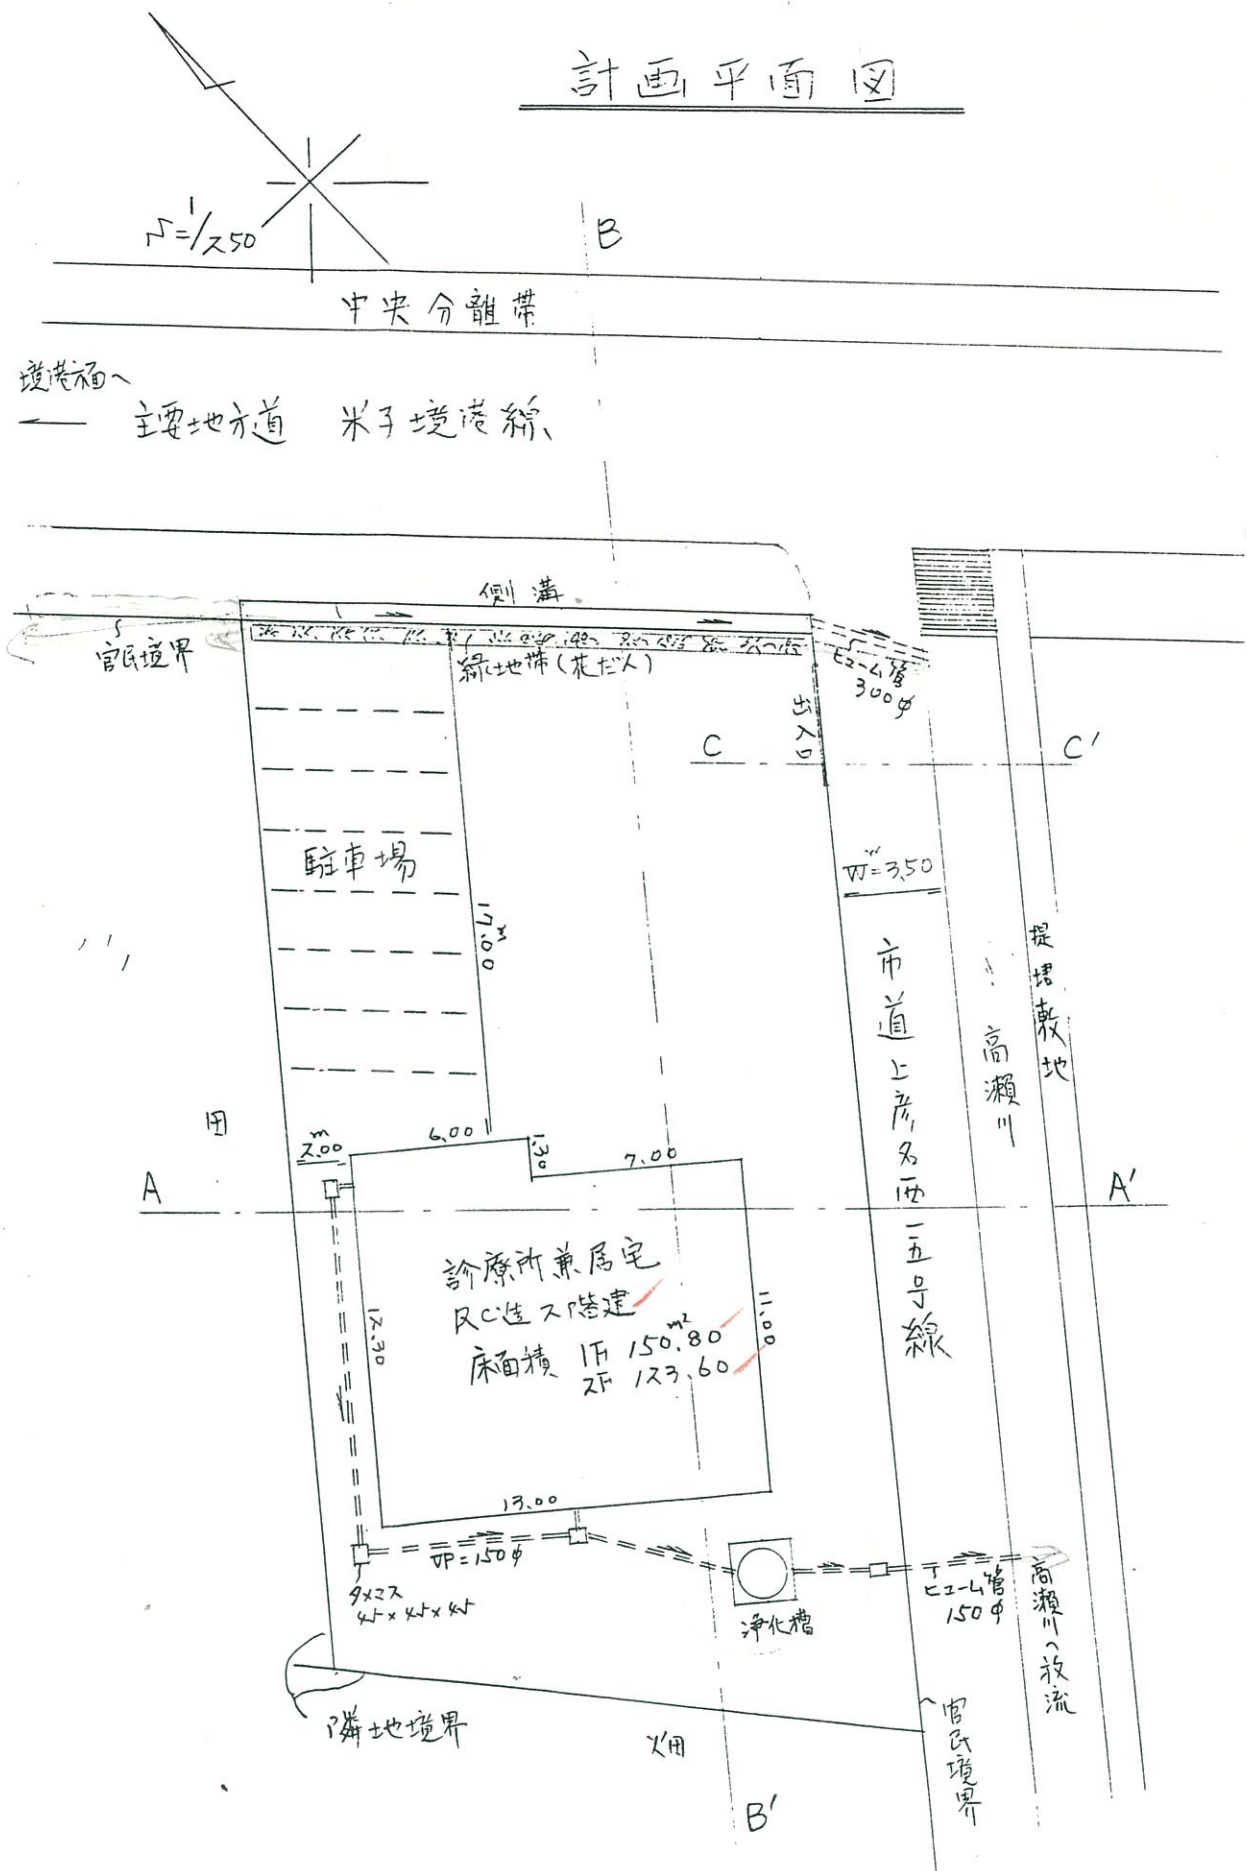

案内図

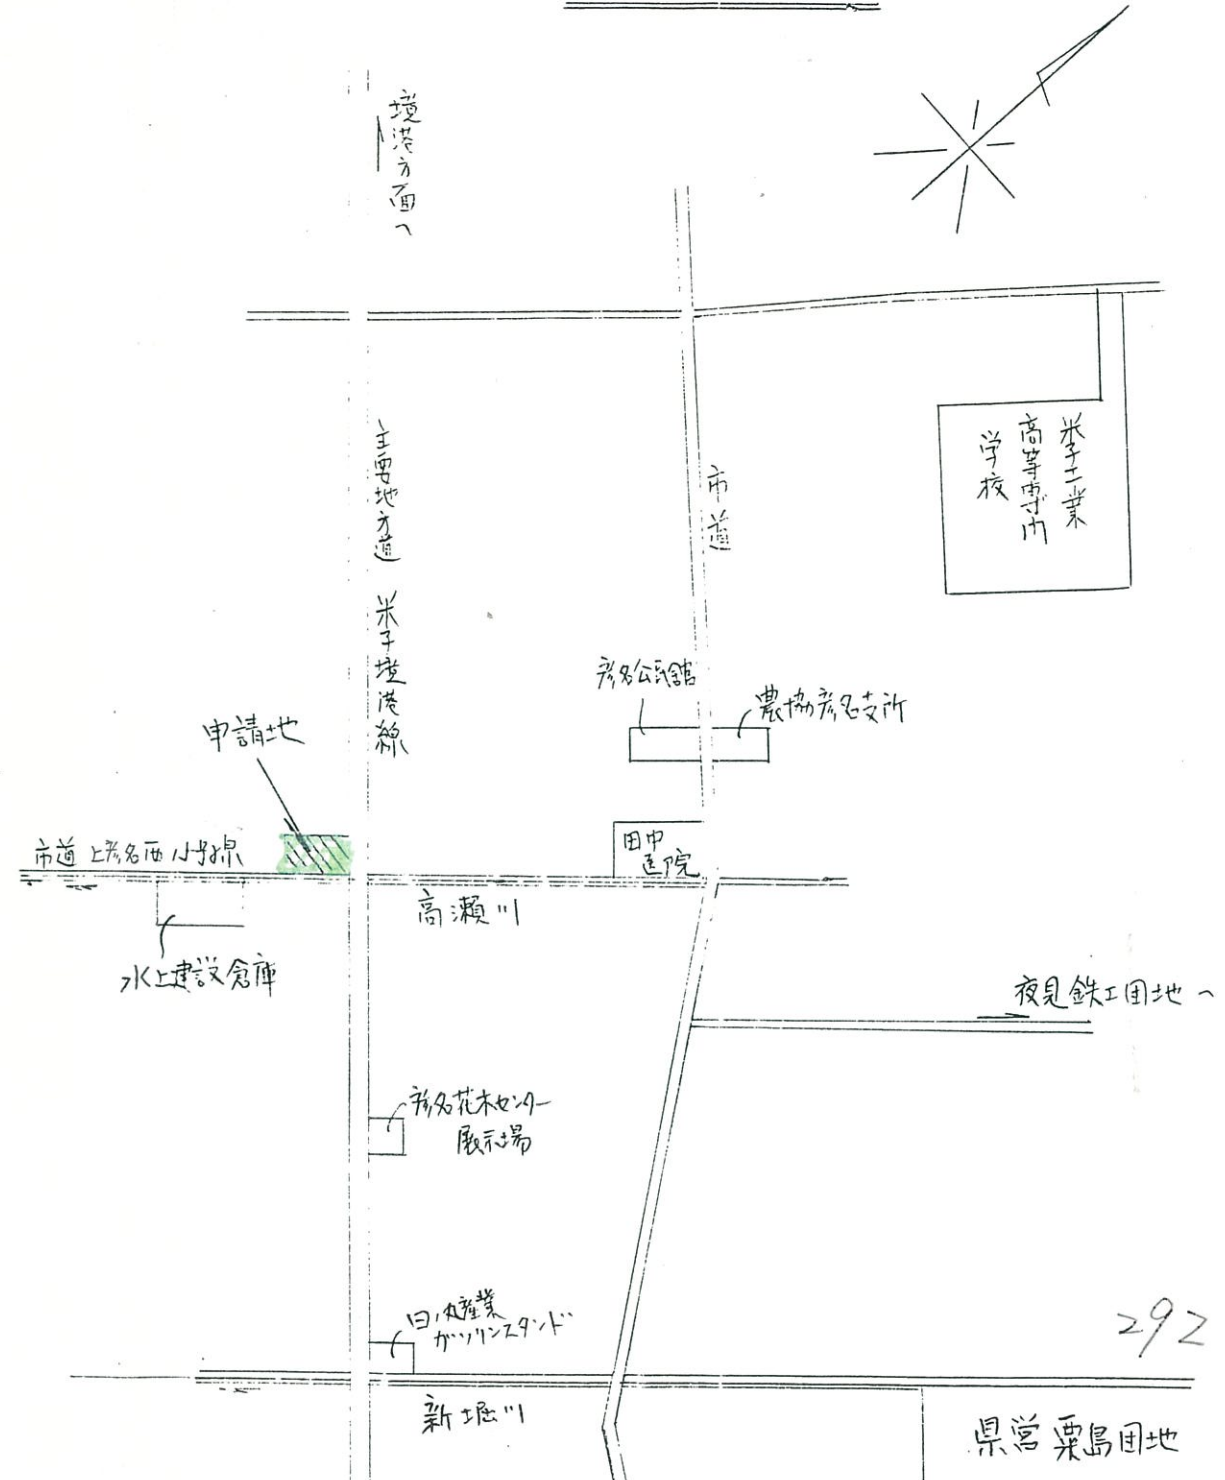

口座名		索引号	図面番号
所在	米子市落名町 宇学校下 2995-1	図面の名称	縮尺
調製年月日		製者	格氏
		七地家屋調査士	水井郁