



標準断面図

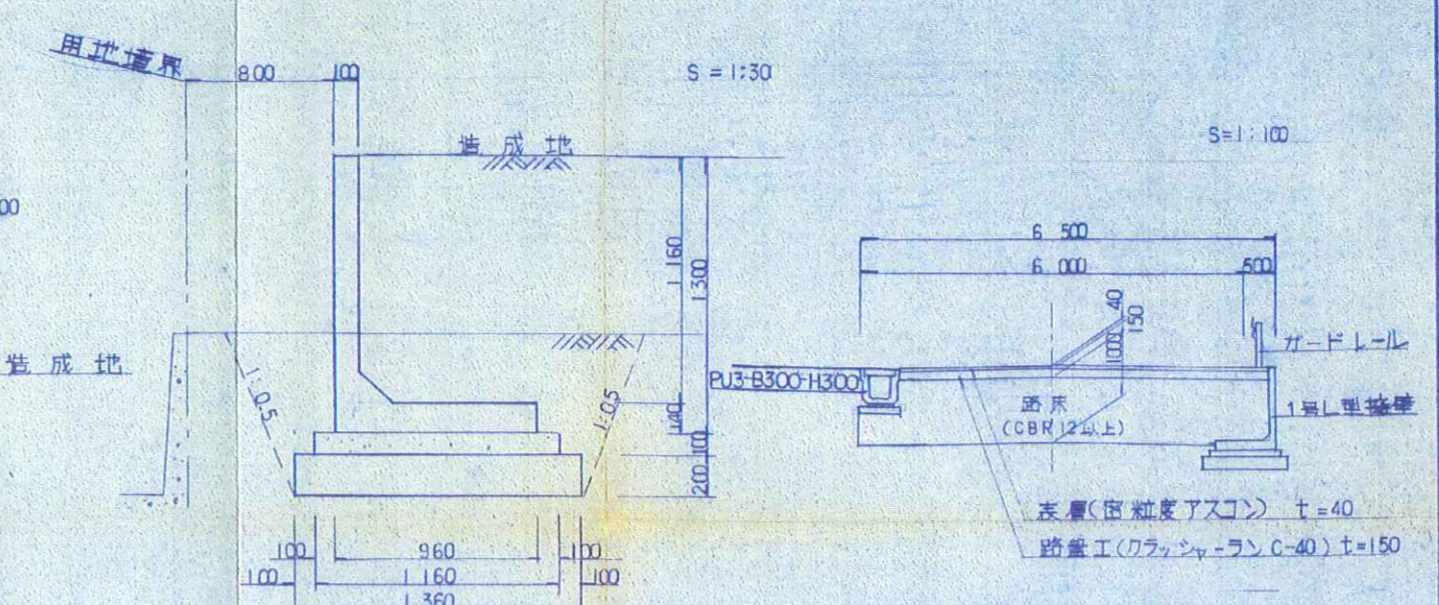

全体開発面積	8,039 m <sup>2</sup>	100.0%
宅地	5,534	68.8%
道路	2,215	27.6%
公園・緑地	246	3.1%
水路	23	0.3%
法面	21	0.2%

凡例

記号	名称
(2/6)	道路番号
FH=6.00	計画高
0.08	道路測点・路面高
L=10.00	道路延長
1:0.3	勾配

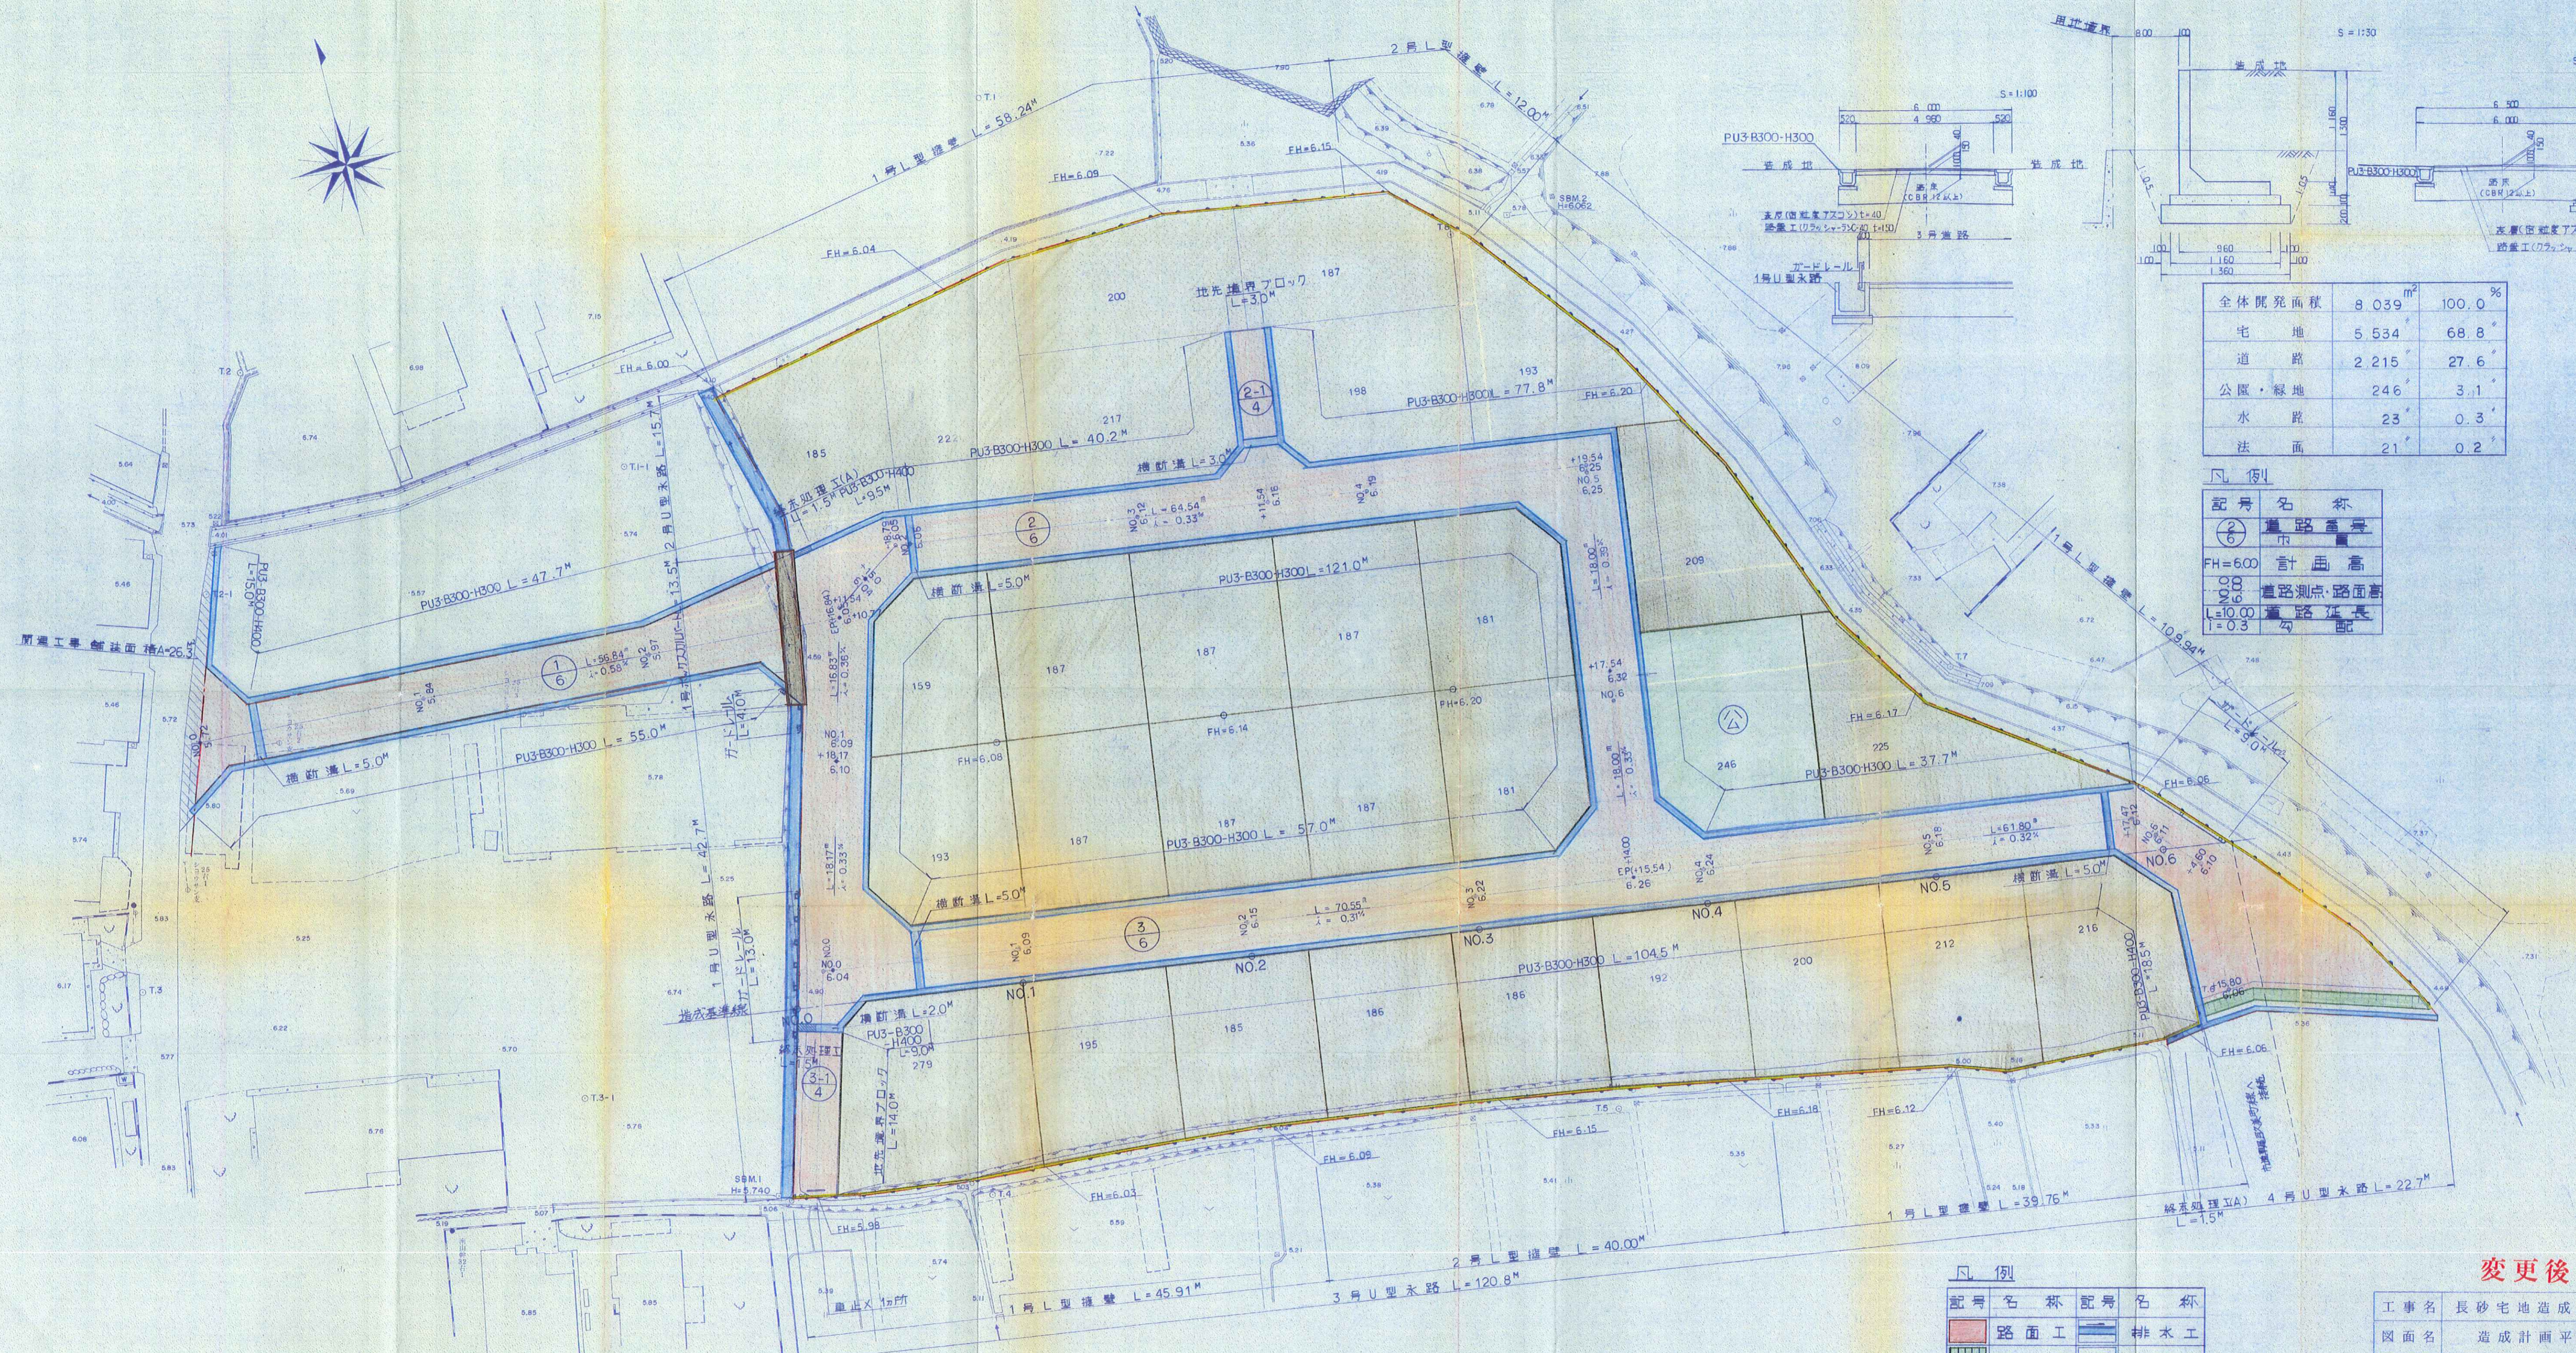

凡例

記号	名称	記号	名称
(Red box)	路面工	(Blue line)	排水工
(Green box)	盛土法面	(Yellow line)	擁壁工
(Brown box)	宅地	(Dashed line)	開発区境界
(Green circle)	公園		

変更後

工事名	長砂宅地造成工事
図面名	造成計画平面図
図面番号	全11葉之中 2号
縮尺	S=1:250
作成月日	昭和 年 月 日
設計	
製図	
小原商事株式会社	

設計 シンワ技研コンサルタント(株)