
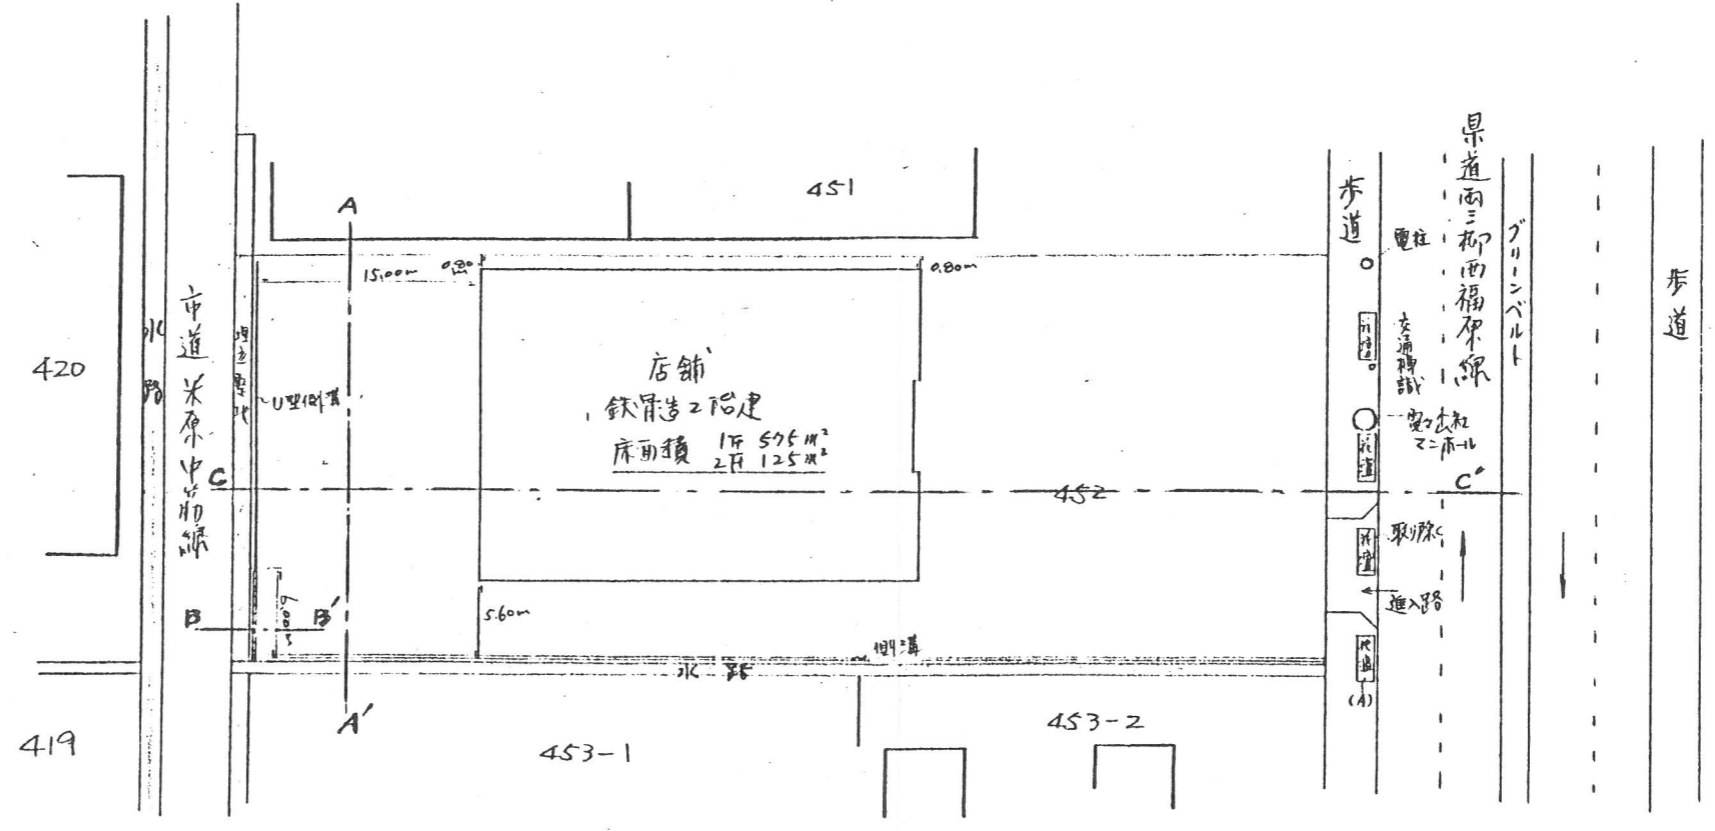


計画平面図

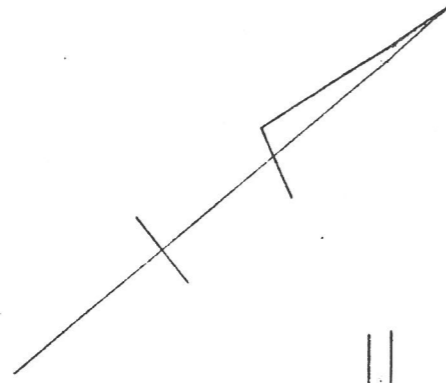

口座名		索引号		図面番号	
所在	米子市米原字大沢十一	図面の名称	平面図	縮尺	1/500
調製年月日	5.58.6.16	調査者	土地家屋調査士 永井	資格氏	