





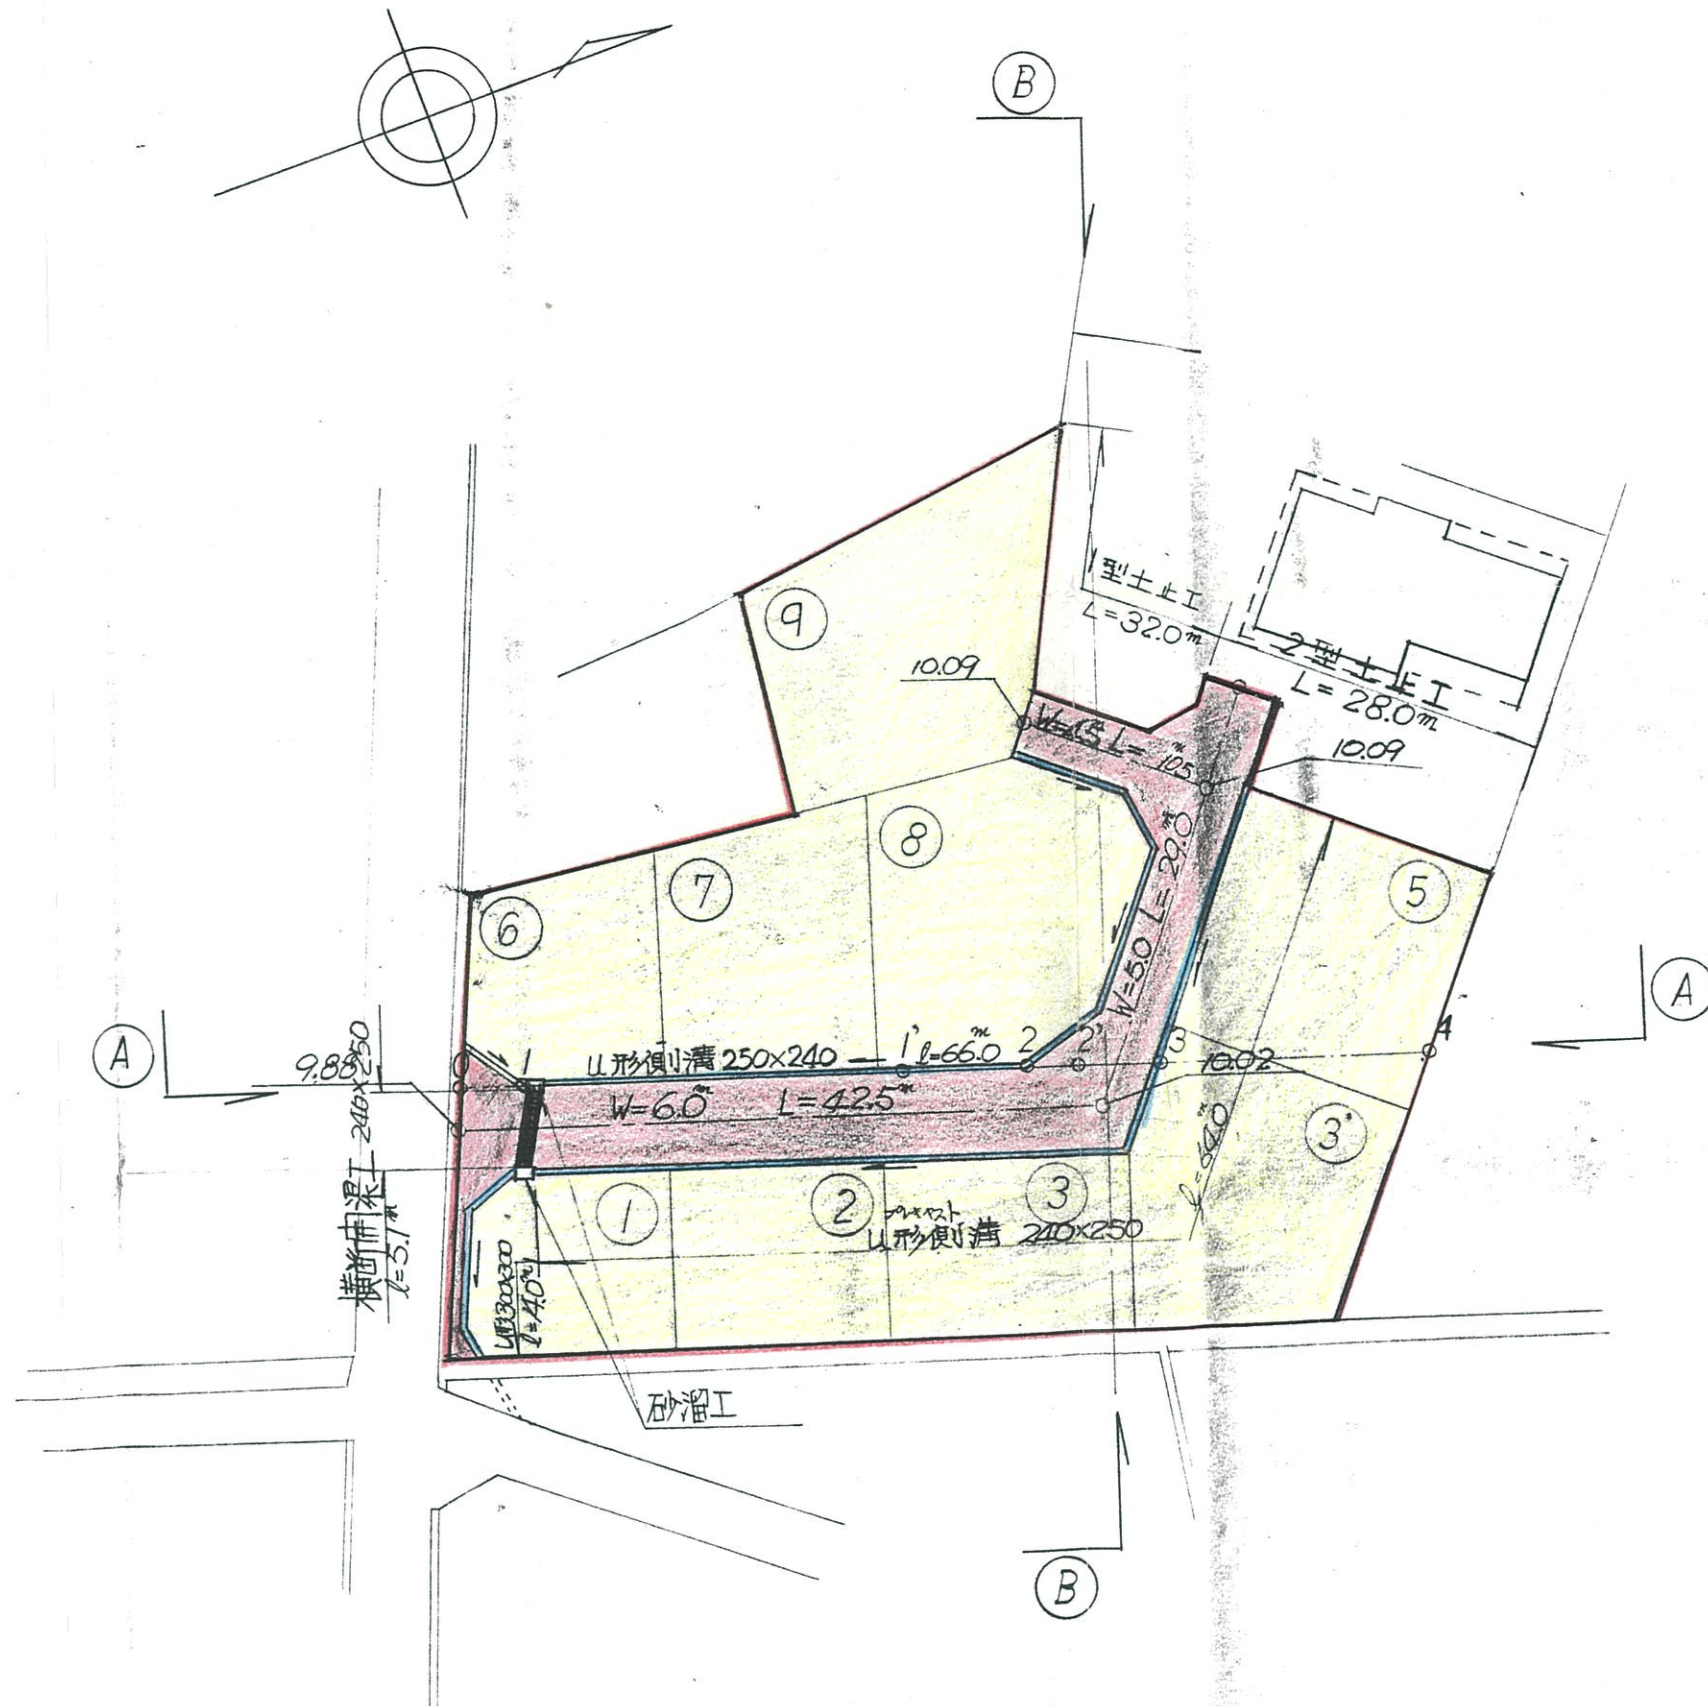

計画平面図

縮尺 1/500

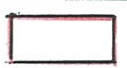

凡例

	開発区域
	宅地
	道路
	道路側溝
	「構断面」ゲルキブ