
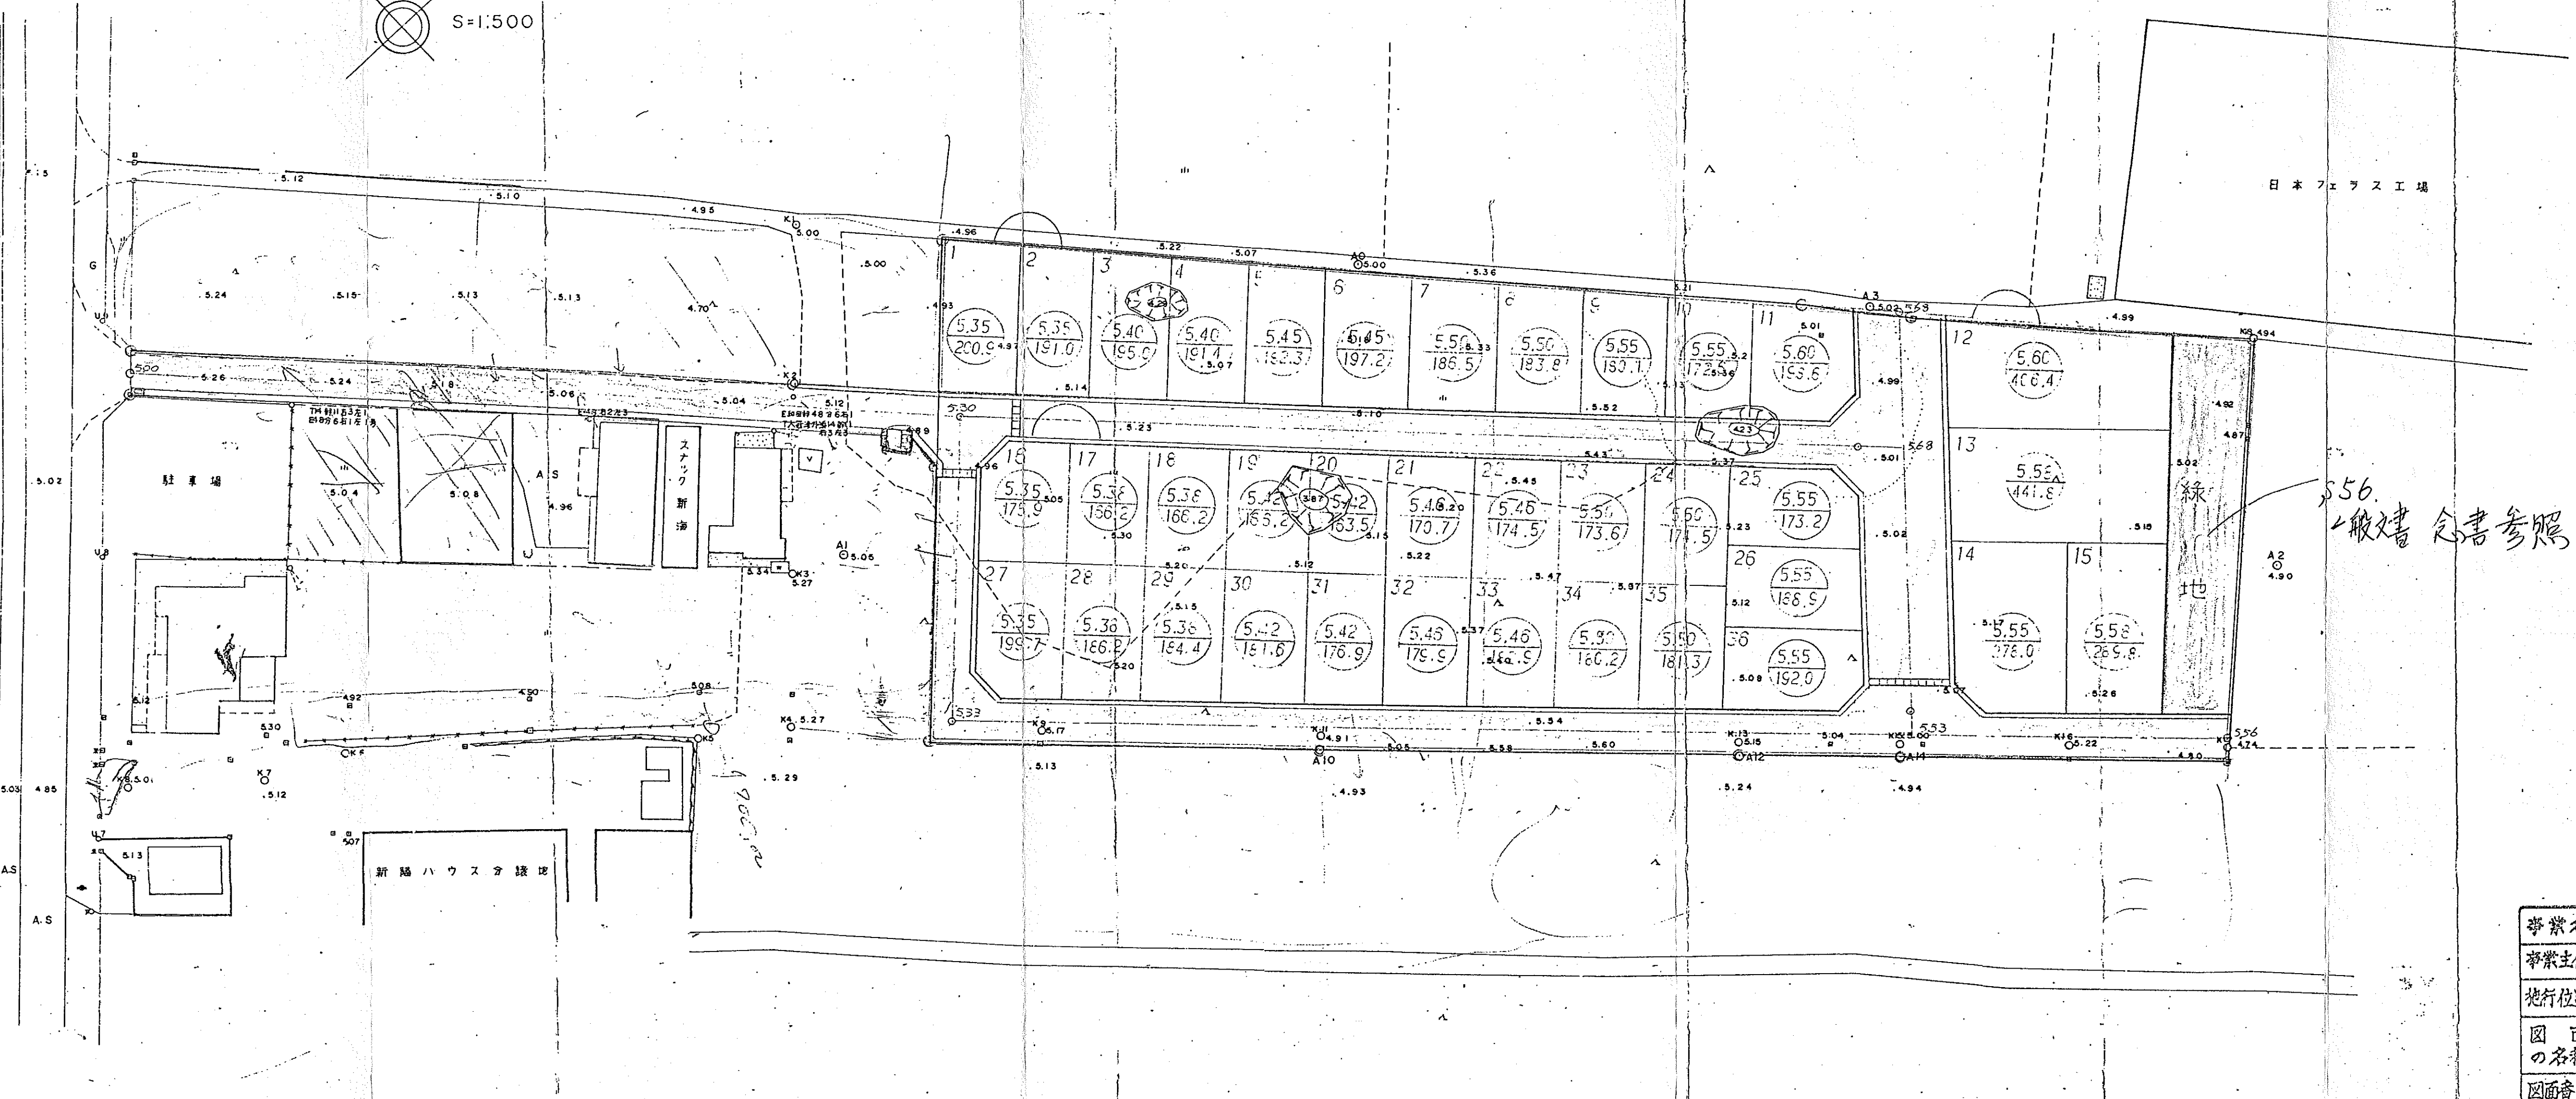


# 造成計画平面図

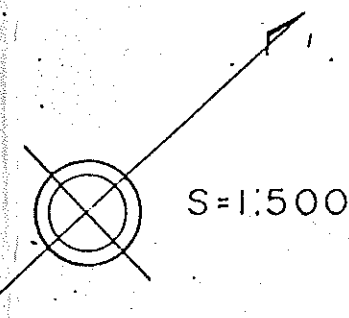

凡 例

|  |      |
|--|------|
|  | 境界線  |
|  | 道路   |
|  | 緑地   |
|  | 宅地   |
|  | 閉鎖道路 |

56. 一般書 念書参照

|      |                |      |    |
|------|----------------|------|----|
| 事業名  |                |      |    |
| 事業主体 |                | 施行年度 | 年度 |
| 施行位置 |                | 縮尺   |    |
| 図面名称 | 平面図<br>土地利用計画図 |      |    |
| 図面番号 | 1106           |      |    |