


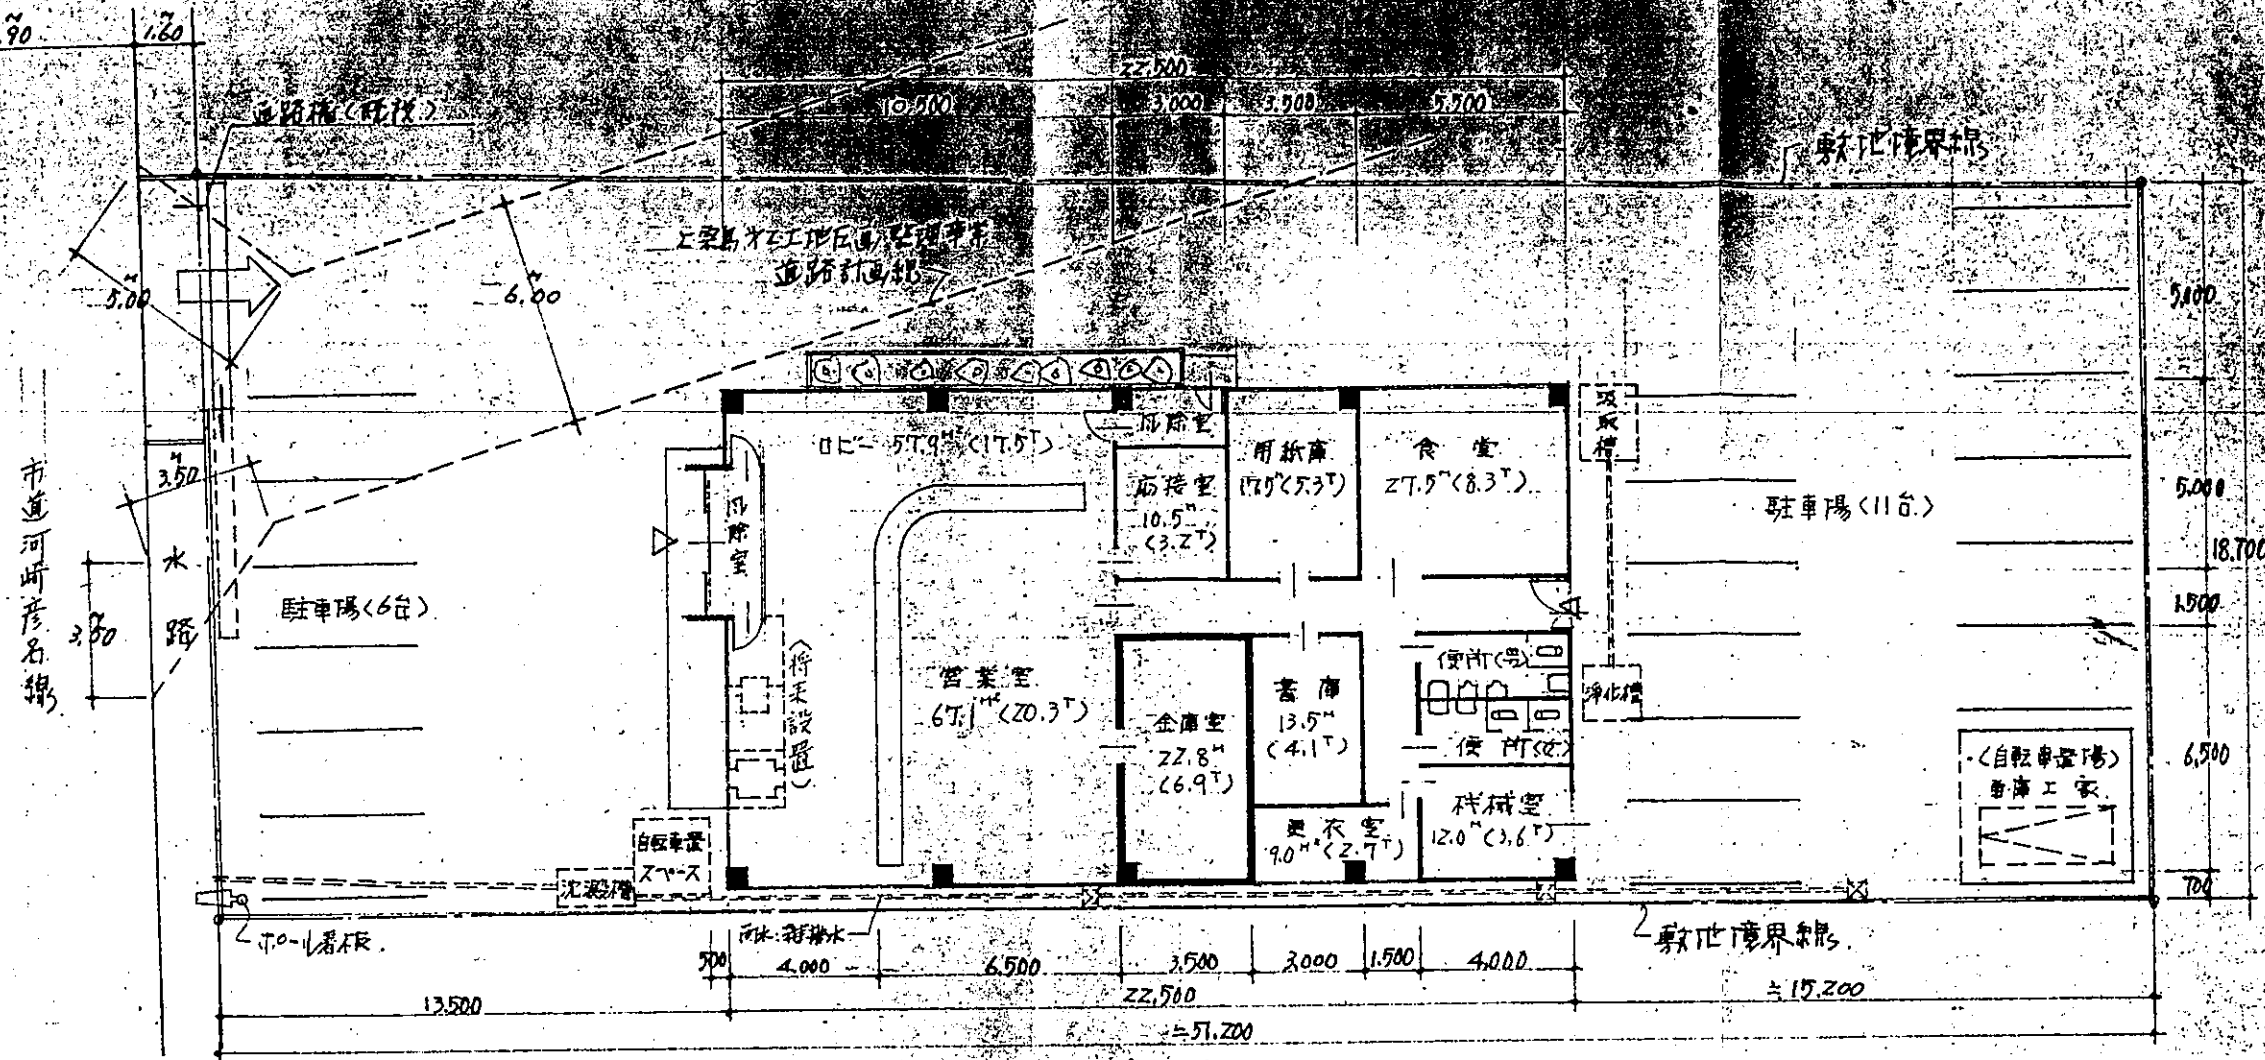

配置・平面図 Scale 1:200

面積表

敷地面積		971.88 (293.99)
床面積	1階	294.50 (89.09)
	付属上家	18.00 (5.44)
	延	312.50 (94.53)
将来収容人員	12名 (現在 5名)	

建物概要

建ぺい率 : 32.2%
 高さ : 5.000
 構造 : 鉄骨造平家建
 用途 : 銀行店舗