


S = 1/500

弓ヶ浜小学校

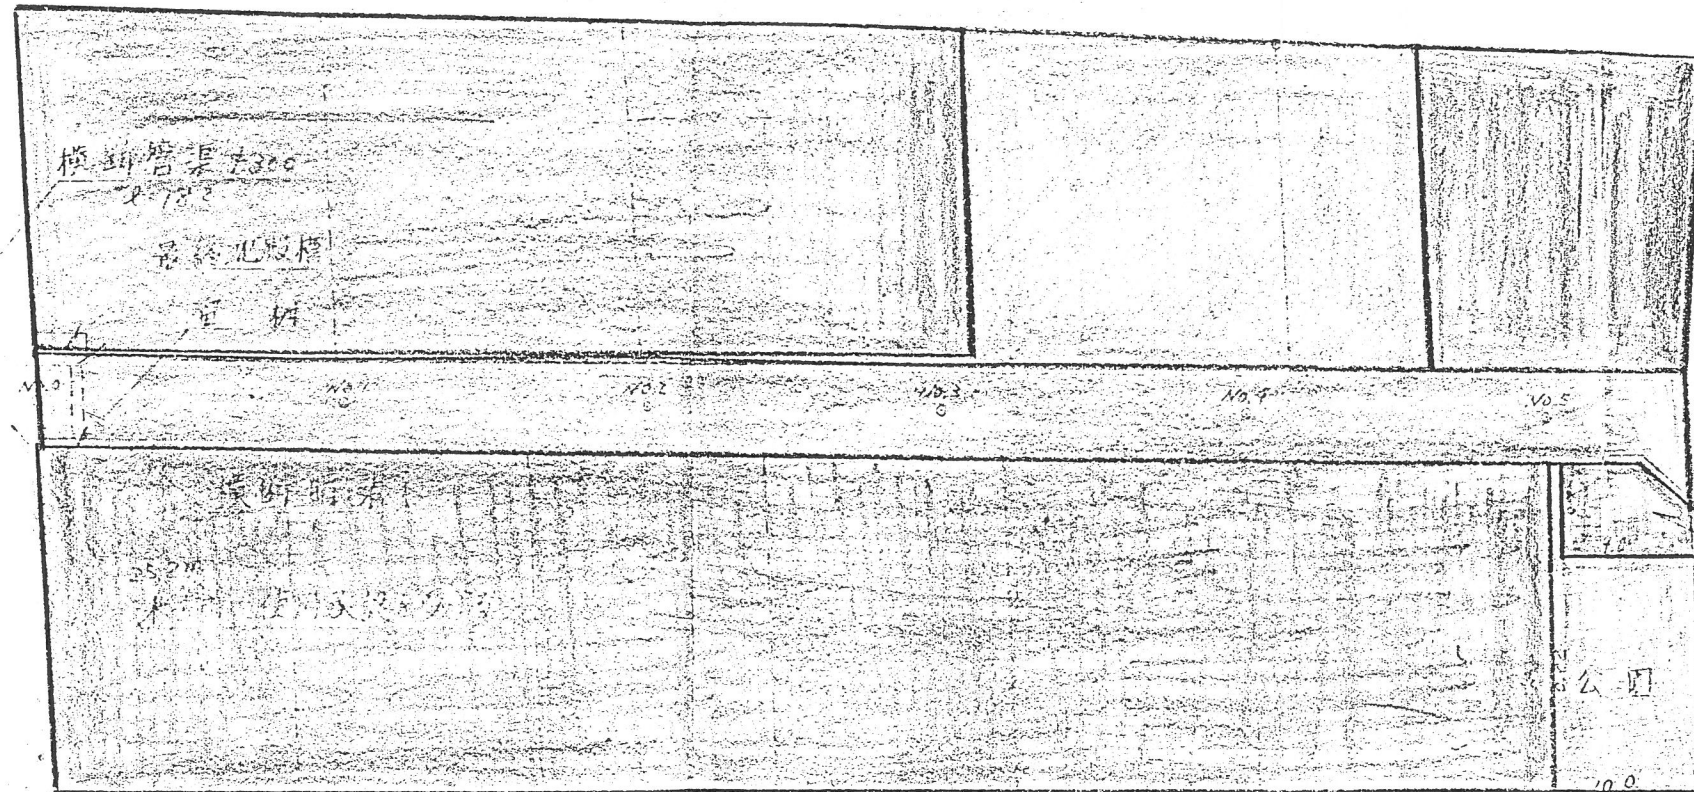

車輛回転広場

(凡例)

-  分譲住宅
-  既分譲住宅
-  公園
-  道路
-  車輛回転広場

工事名	宅地造成工事
工事場所	米子市富田町
名称	土地利用計画平面図
縮尺	1/500

東野工業株式会社

建井 栄

