



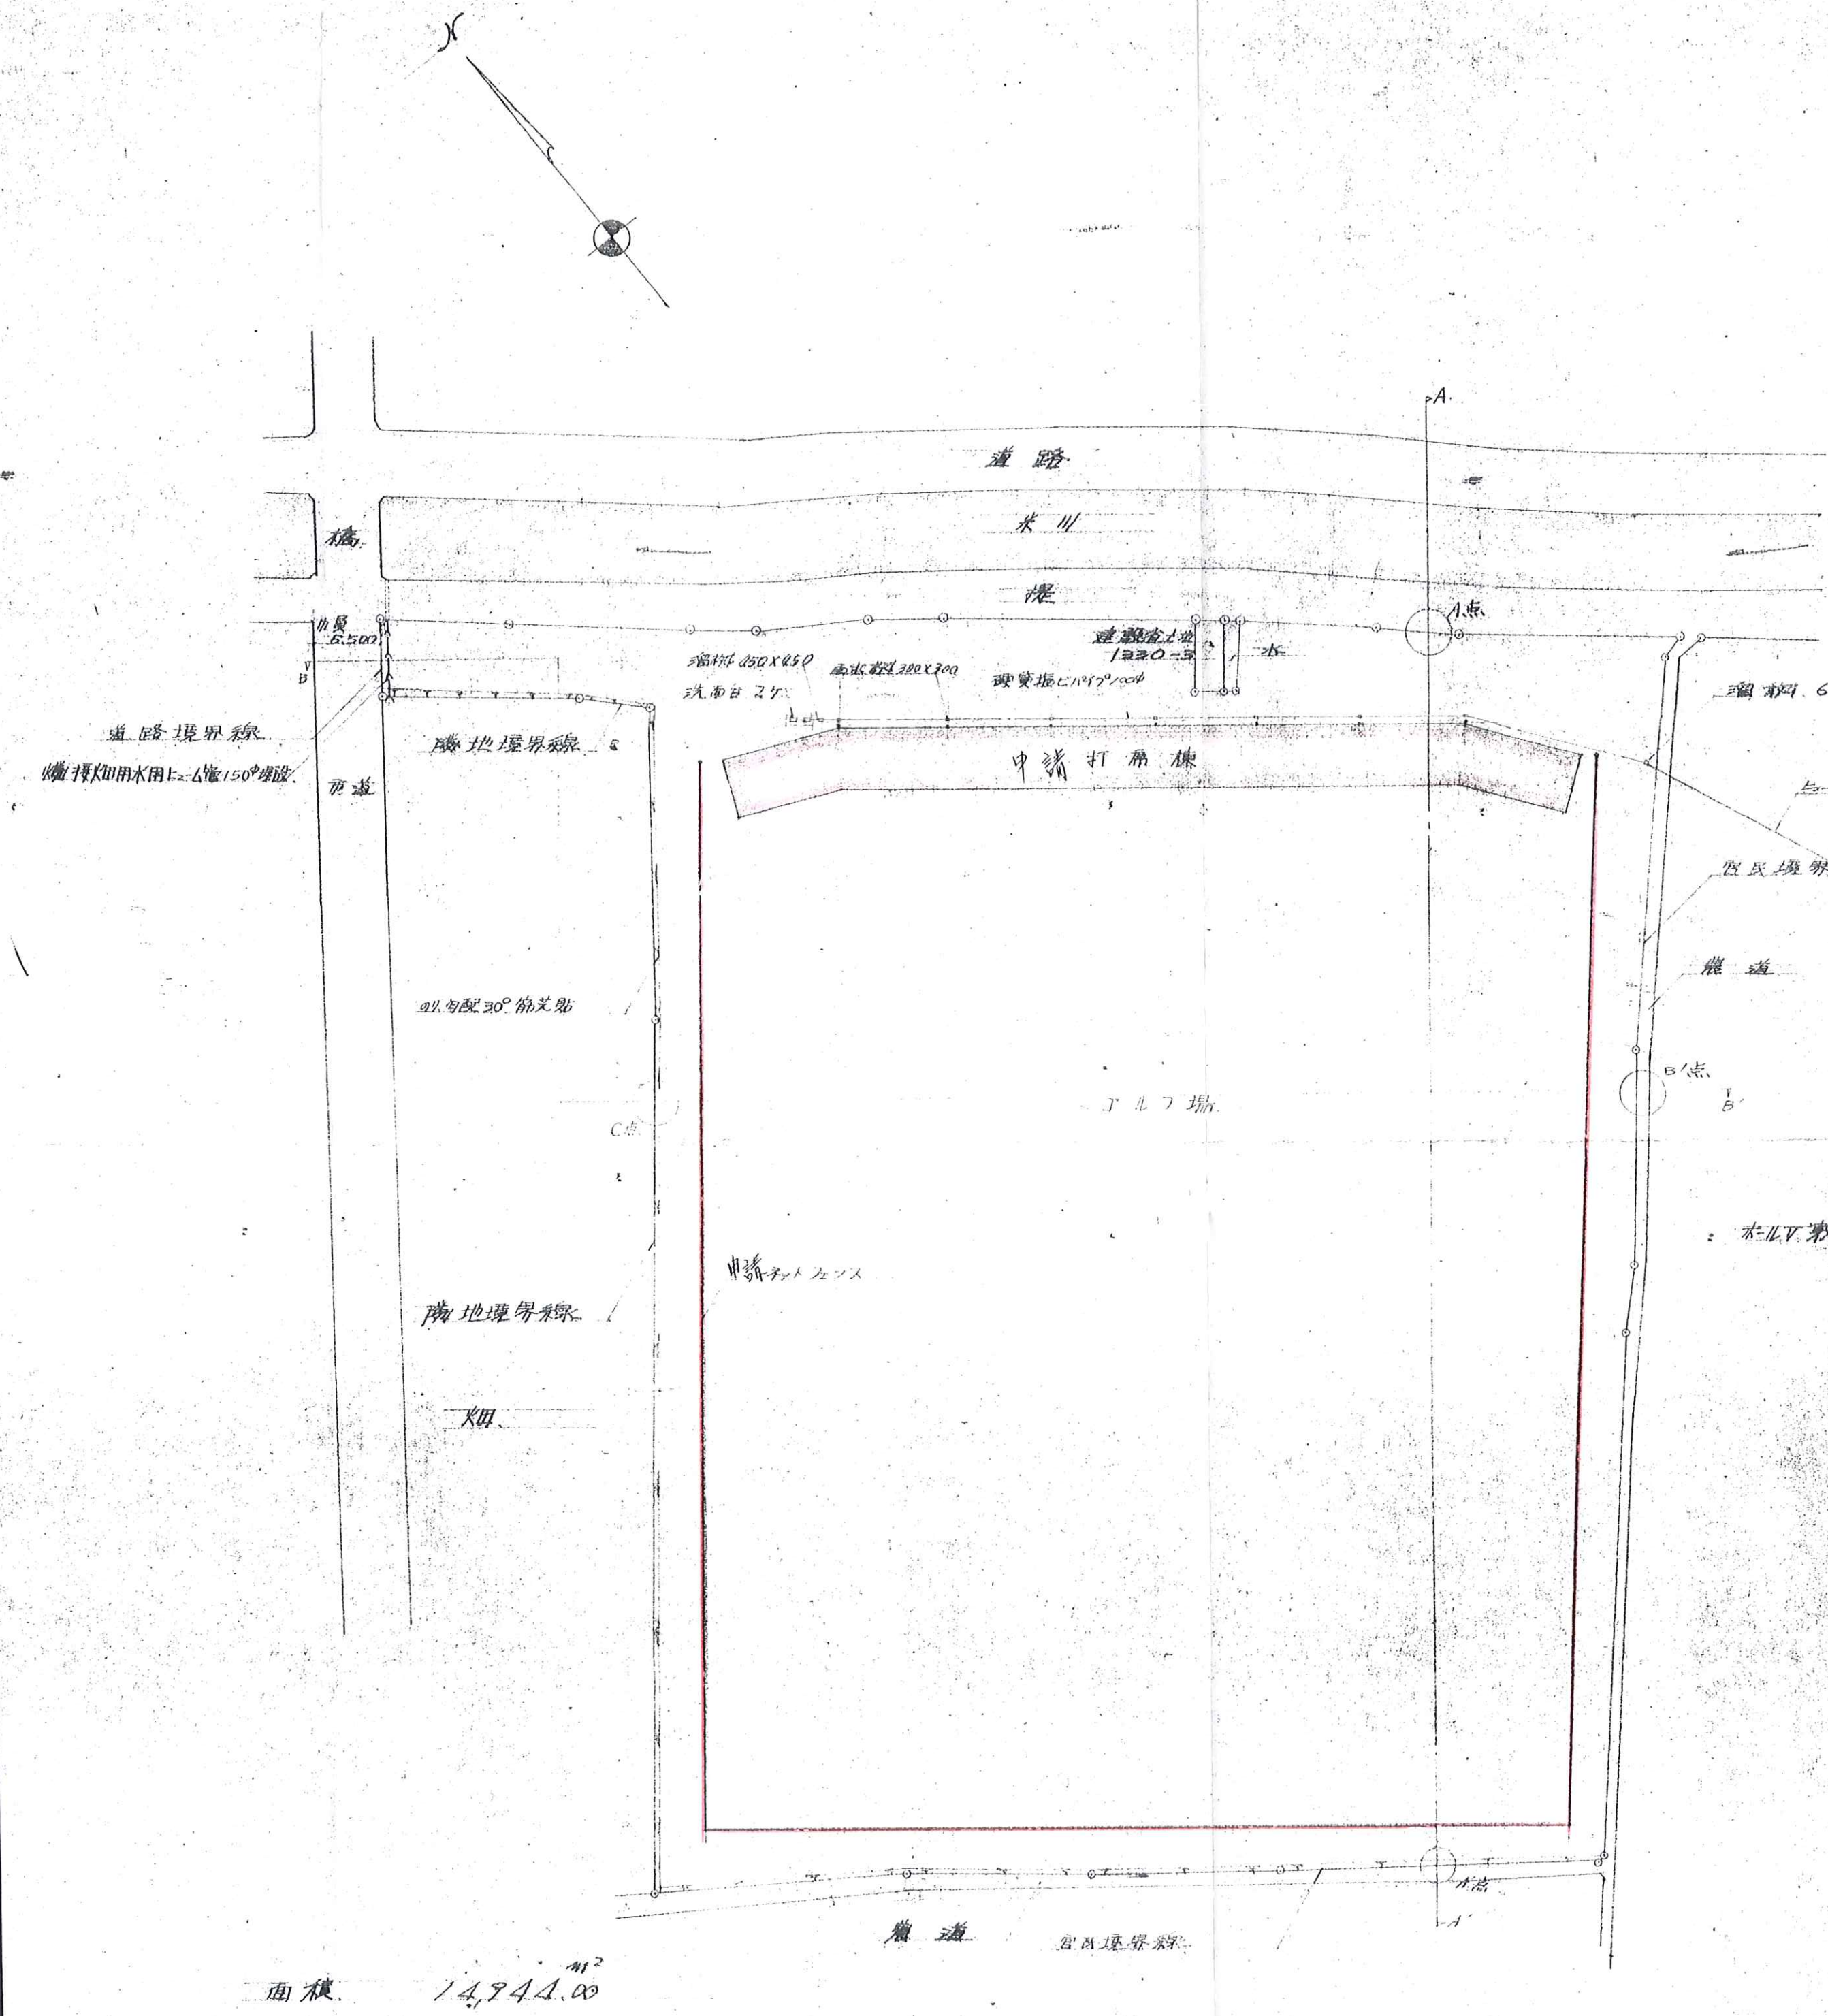

土地利用計画図、造成計画平面図
排水施設計画平面図
造成面積未確定図 B. 1/500

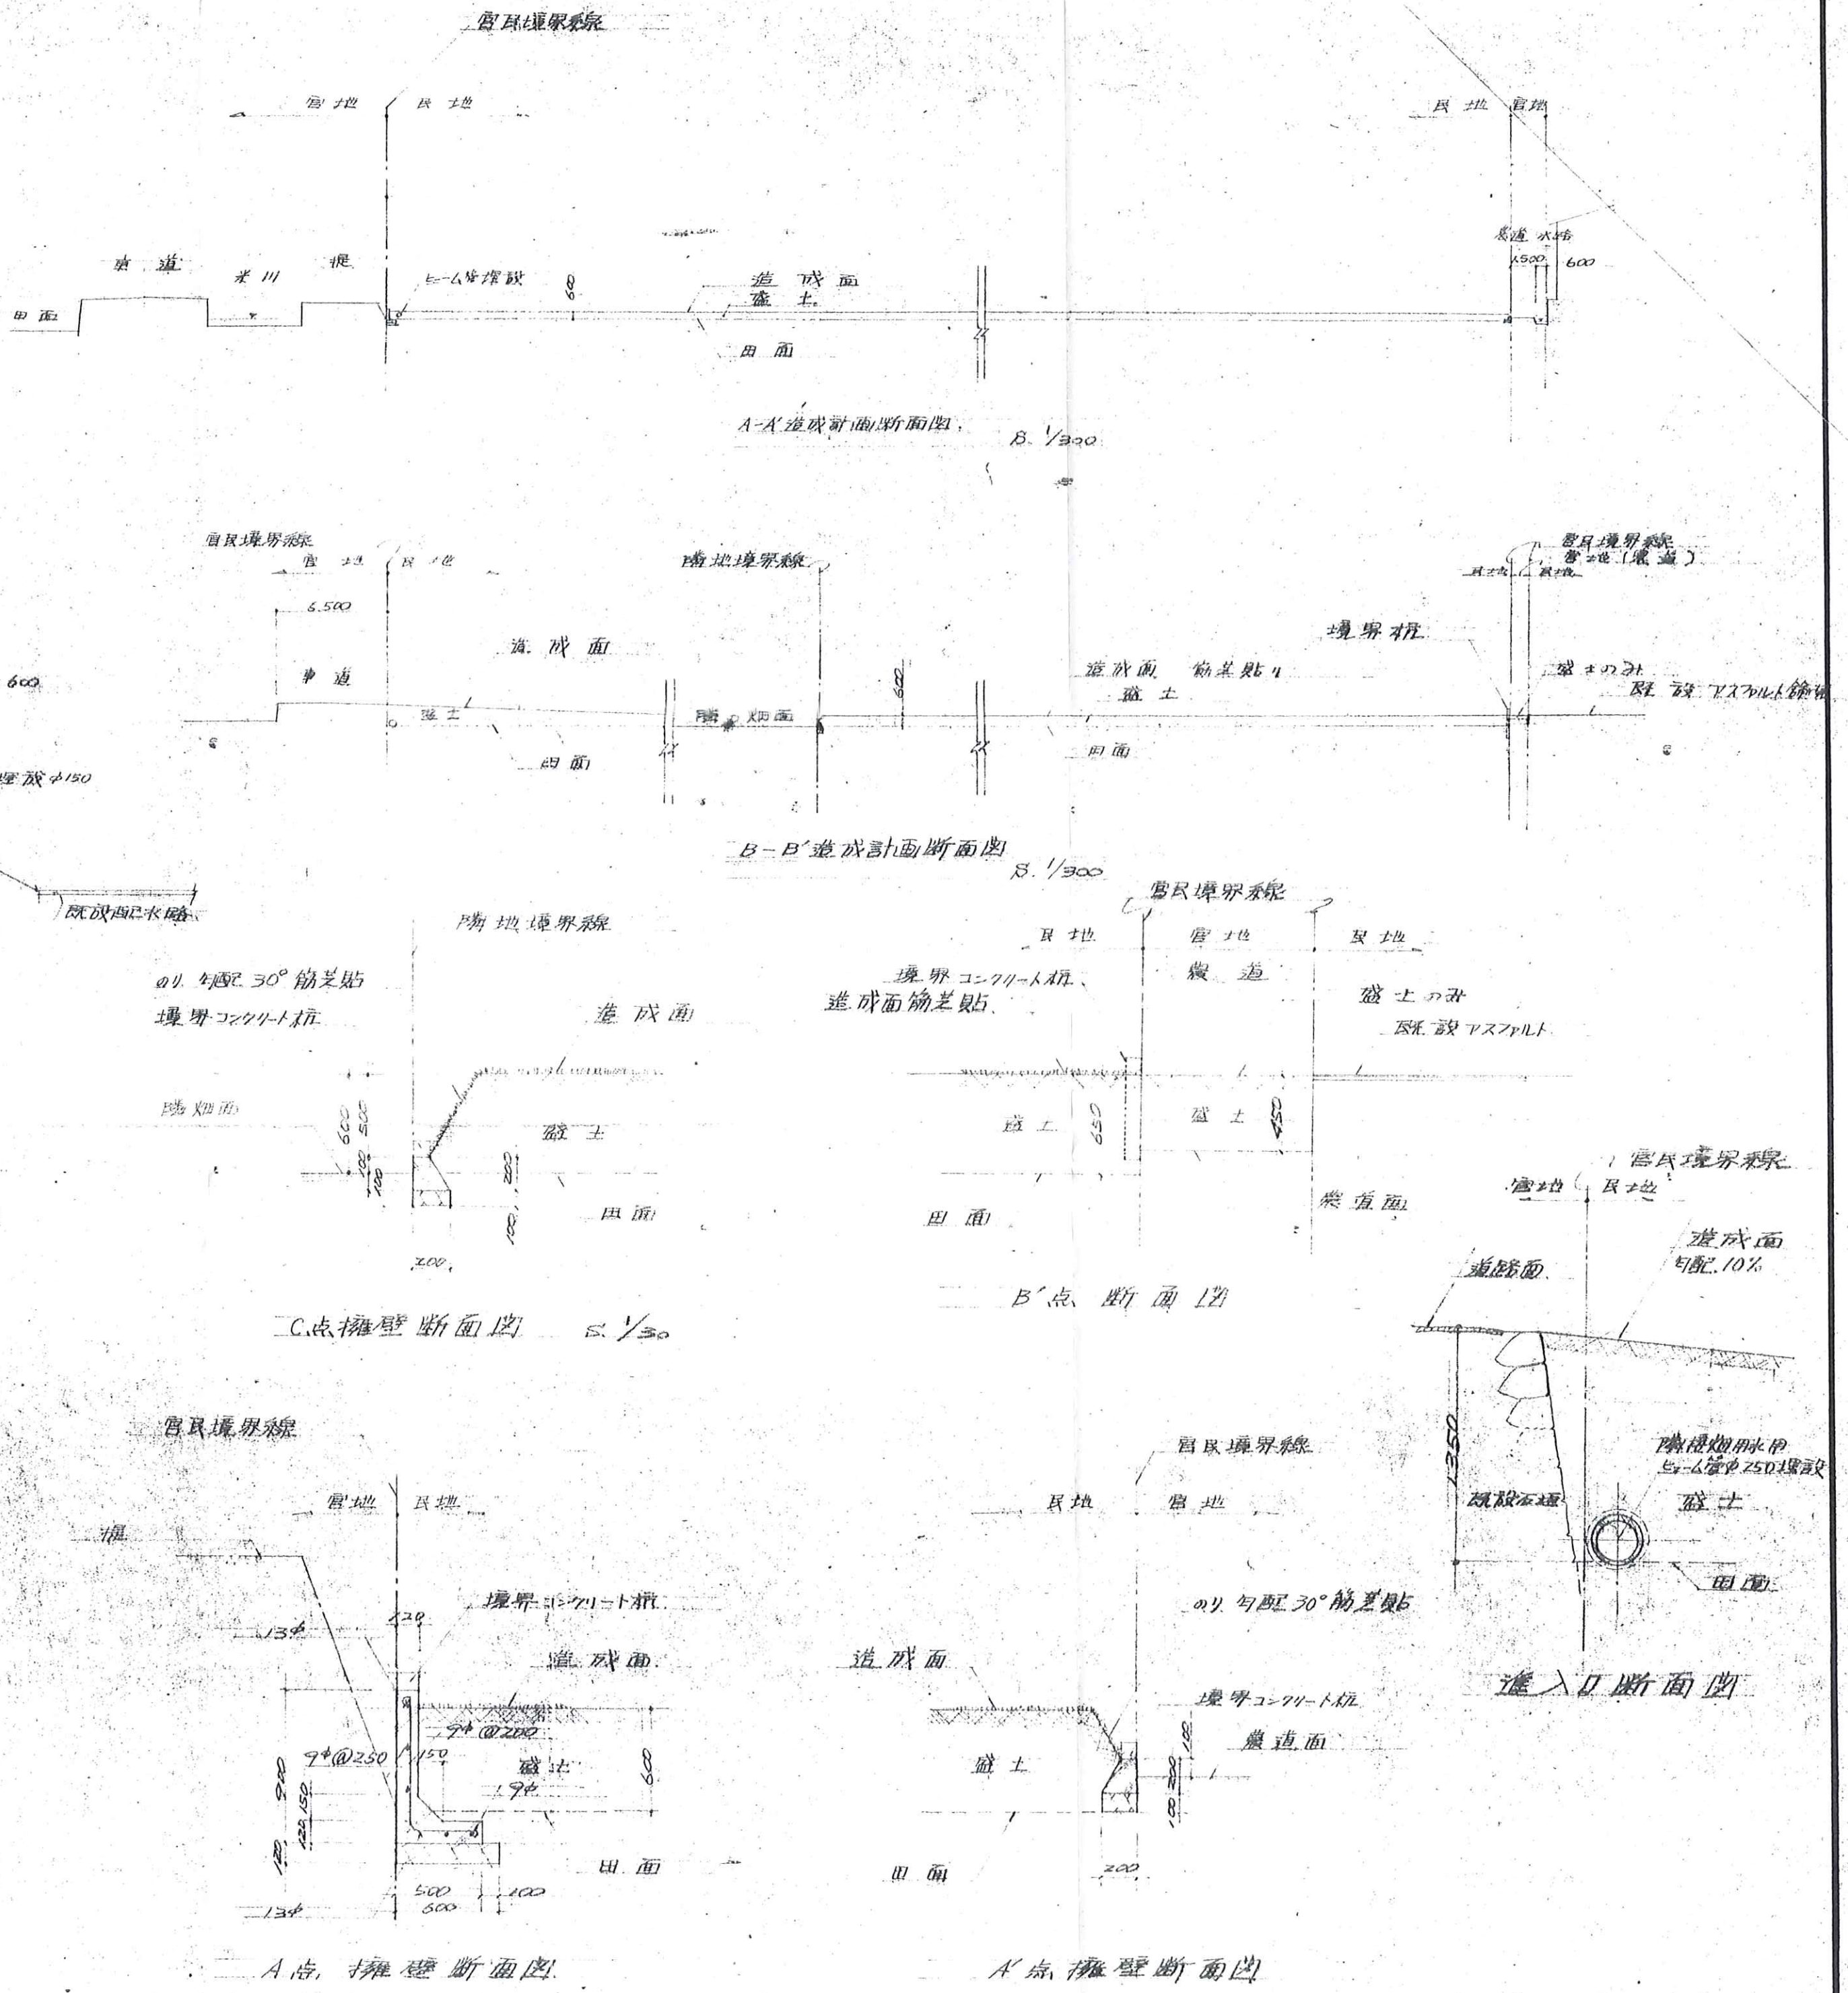

塩谷林業(株)工ルノ練習場建設工事	
主査	・土地利用計画図 図面番号
担当	・造成計画平面図
日付	・造成面積未確定図 整理番号
縮尺	・排水施設計画平面図
	・造成断面断面図、進入口断面図
山根俊彦建築設計事務所	

一級建築士 登録第30112号
山根俊彦