



面積計算表		
相互隣接地の面積		
①	54.60 × 4.60	= 251.16
②	68.60 × 5.30	= 363.58
③	12.00 × 2.00	= 24.00
④	17.40 × 2.10	= 36.54
⑤	22.70 × 1.50	= 34.05
⑥	21.80 × 1.20	= 26.16
		735.49 × 1/2 = 367.75
水路占有地		
⑦	17.90 × 1.90	= 34.01
⑧	17.40 × 1.50	= 26.10
		67.07 × 1/2 = 33.54
水路位置変更地		
⑨	4.60 × 1.80	= 8.28
⑩	9.30 × 1.90	= 17.67
		25.35 × 1/2 = 12.68
水路新設地		
⑪	55.00 × 180 × 1/2	= 49.50
⑫	55.00 × 150 × 1/2	= 41.25
		101.75

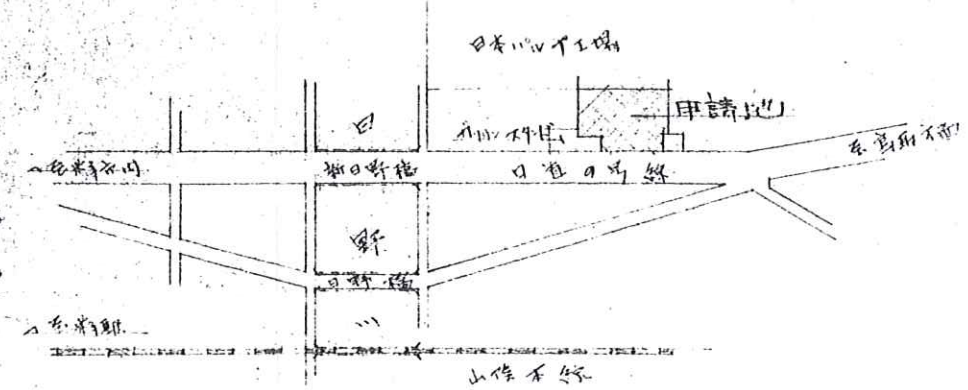


附近見取図

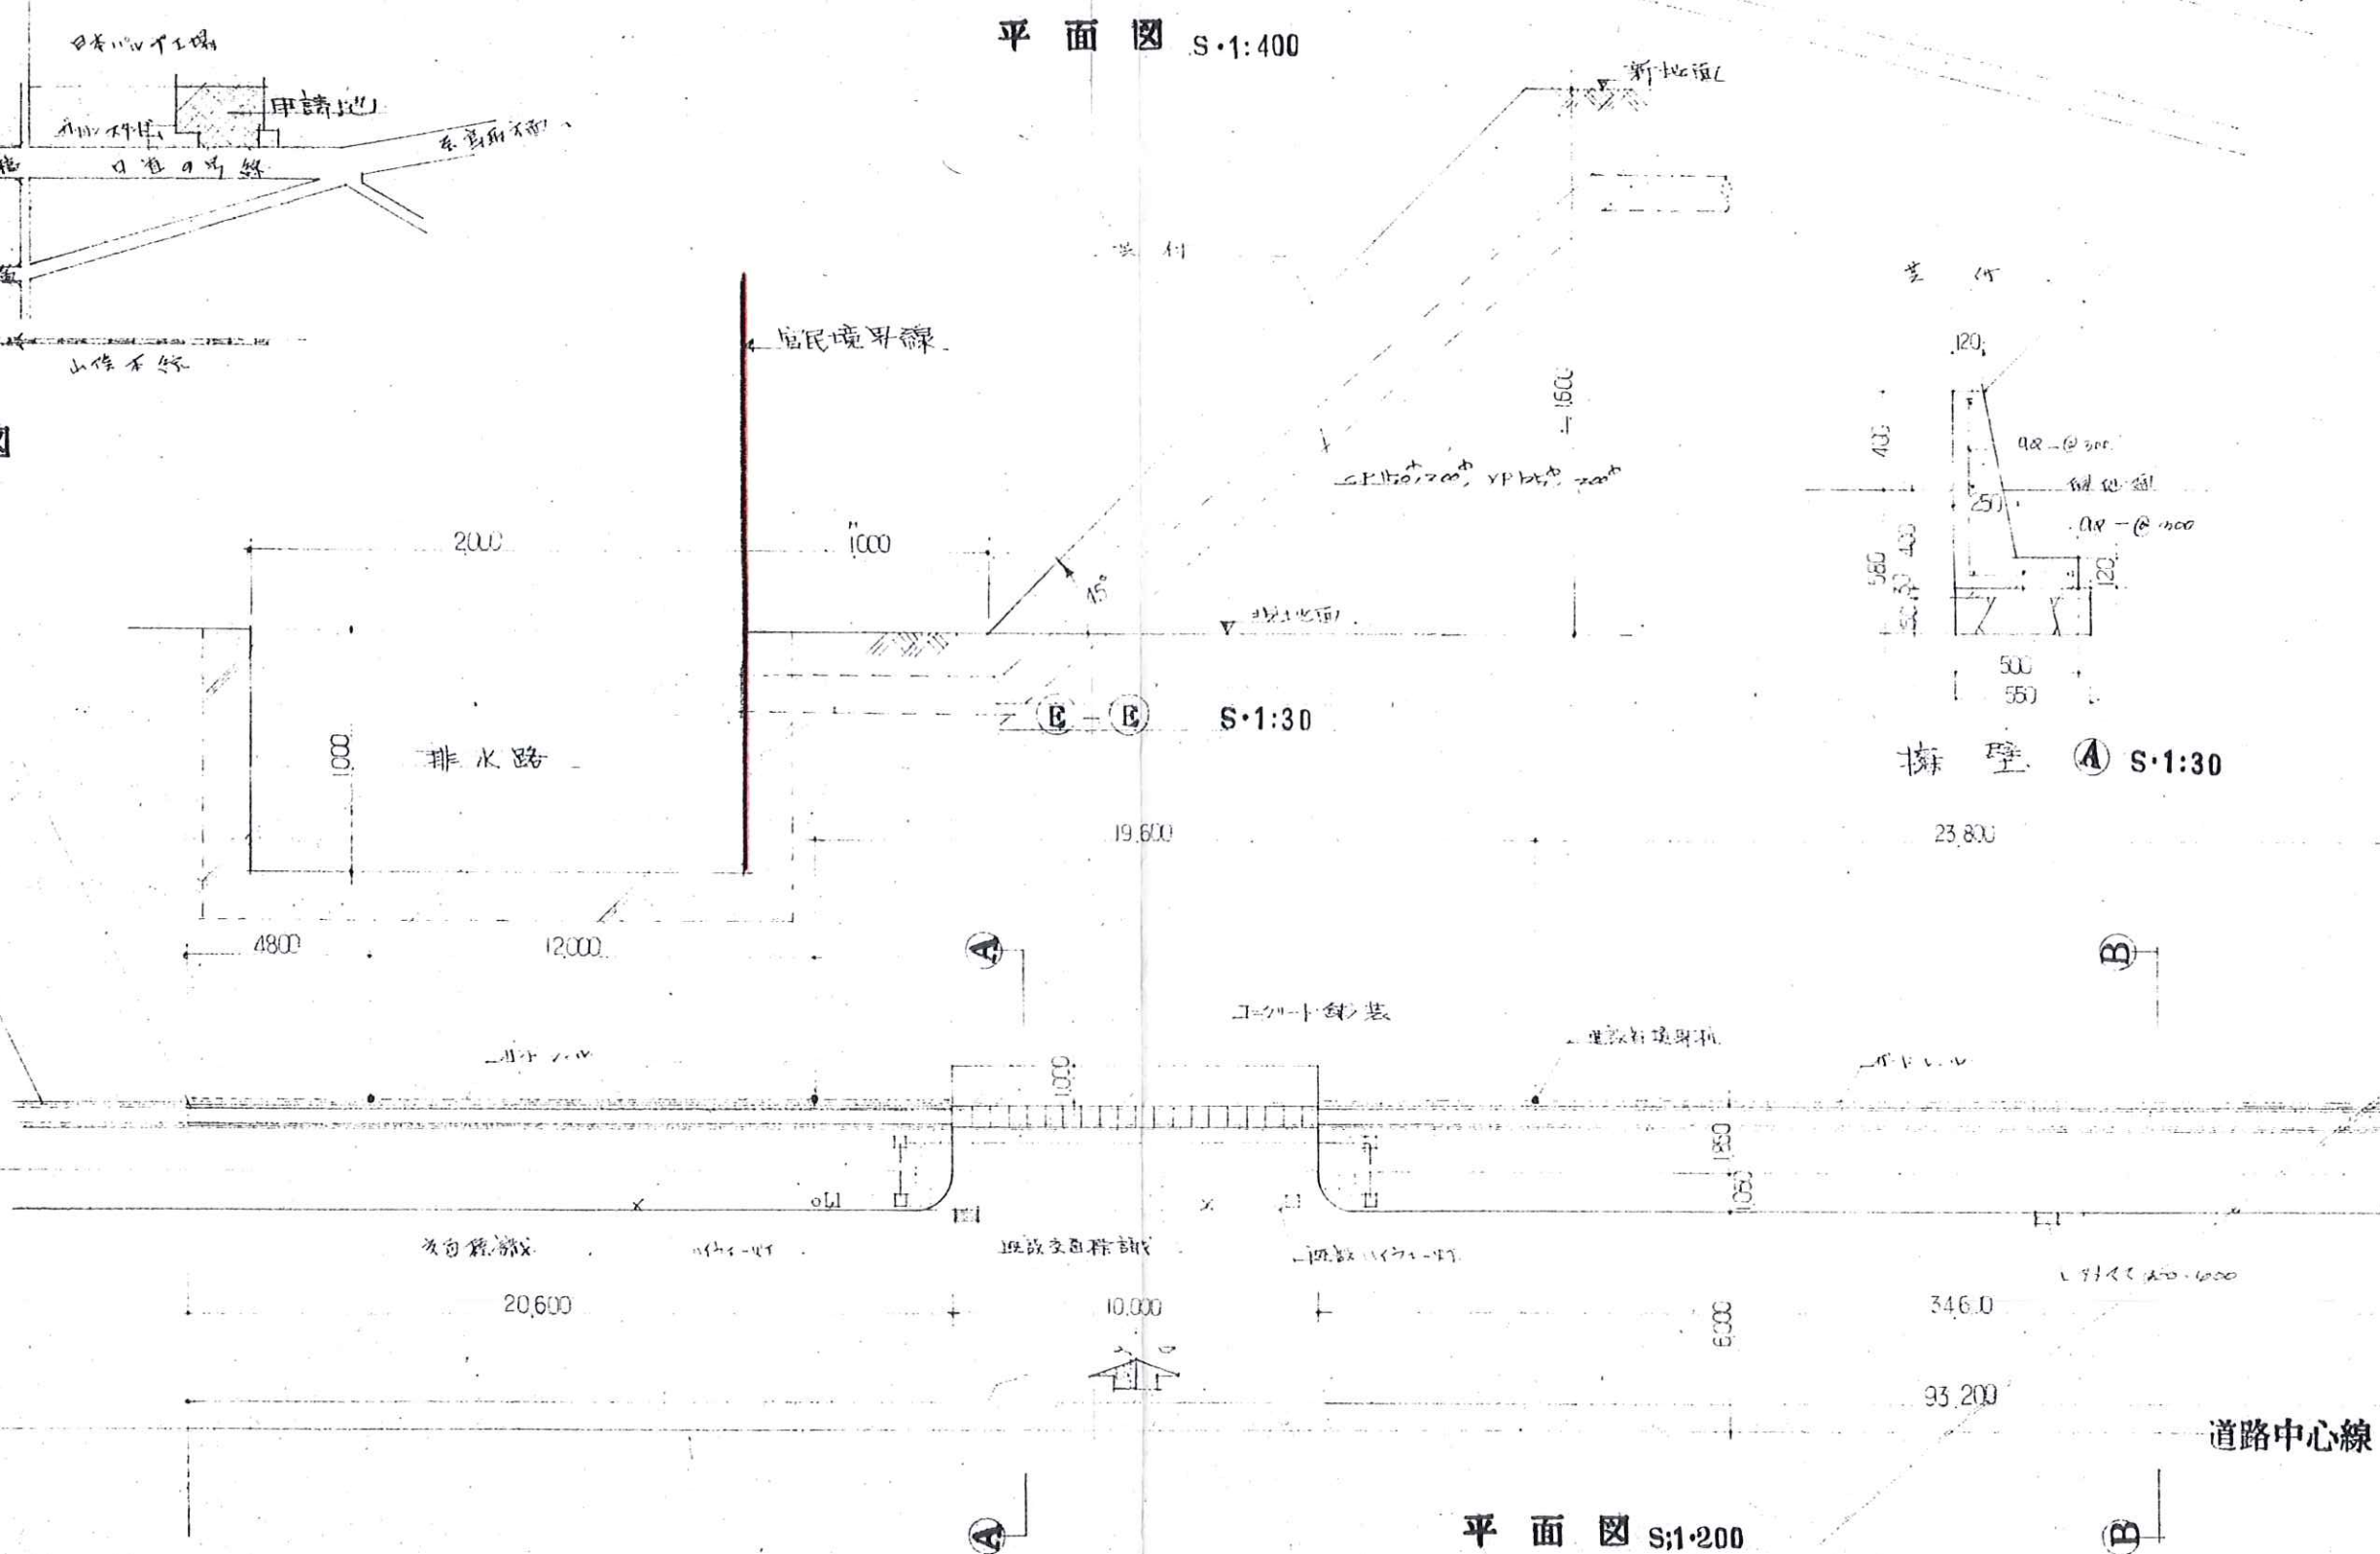


平面図 S:1:400

平面図 S:1:200

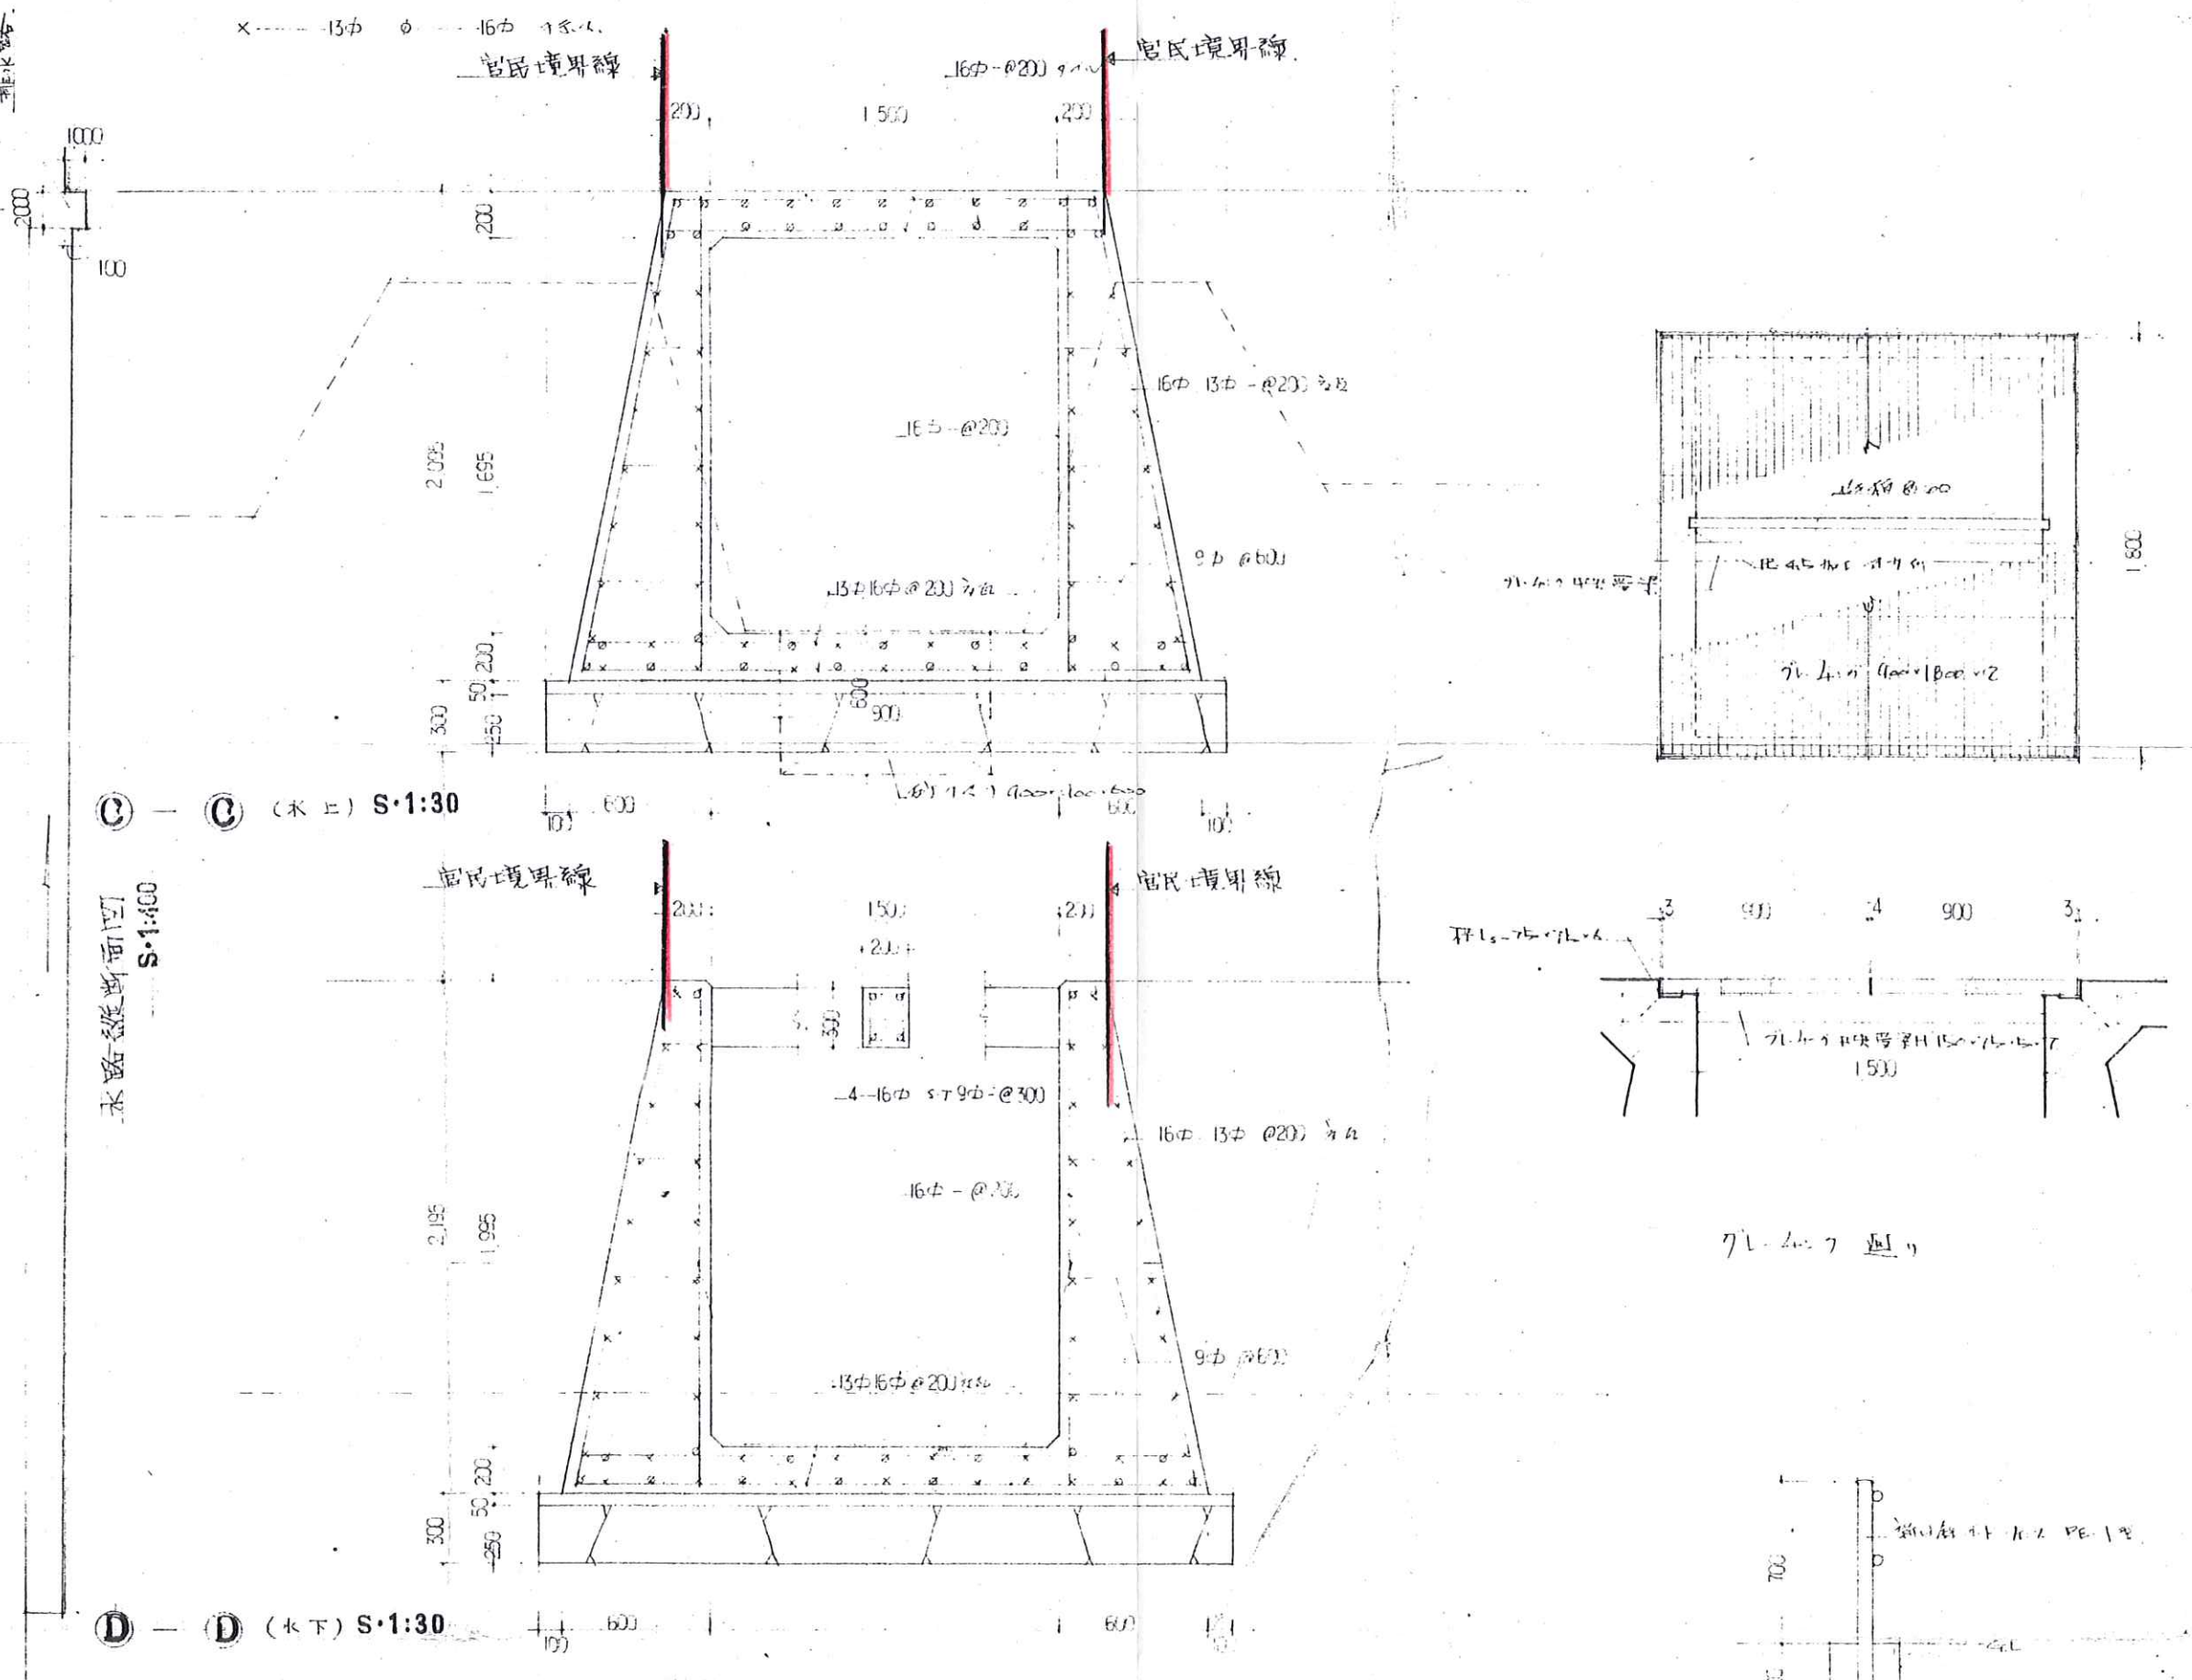

C-C (水上) S:1:30

D-D (水下) S:1:30

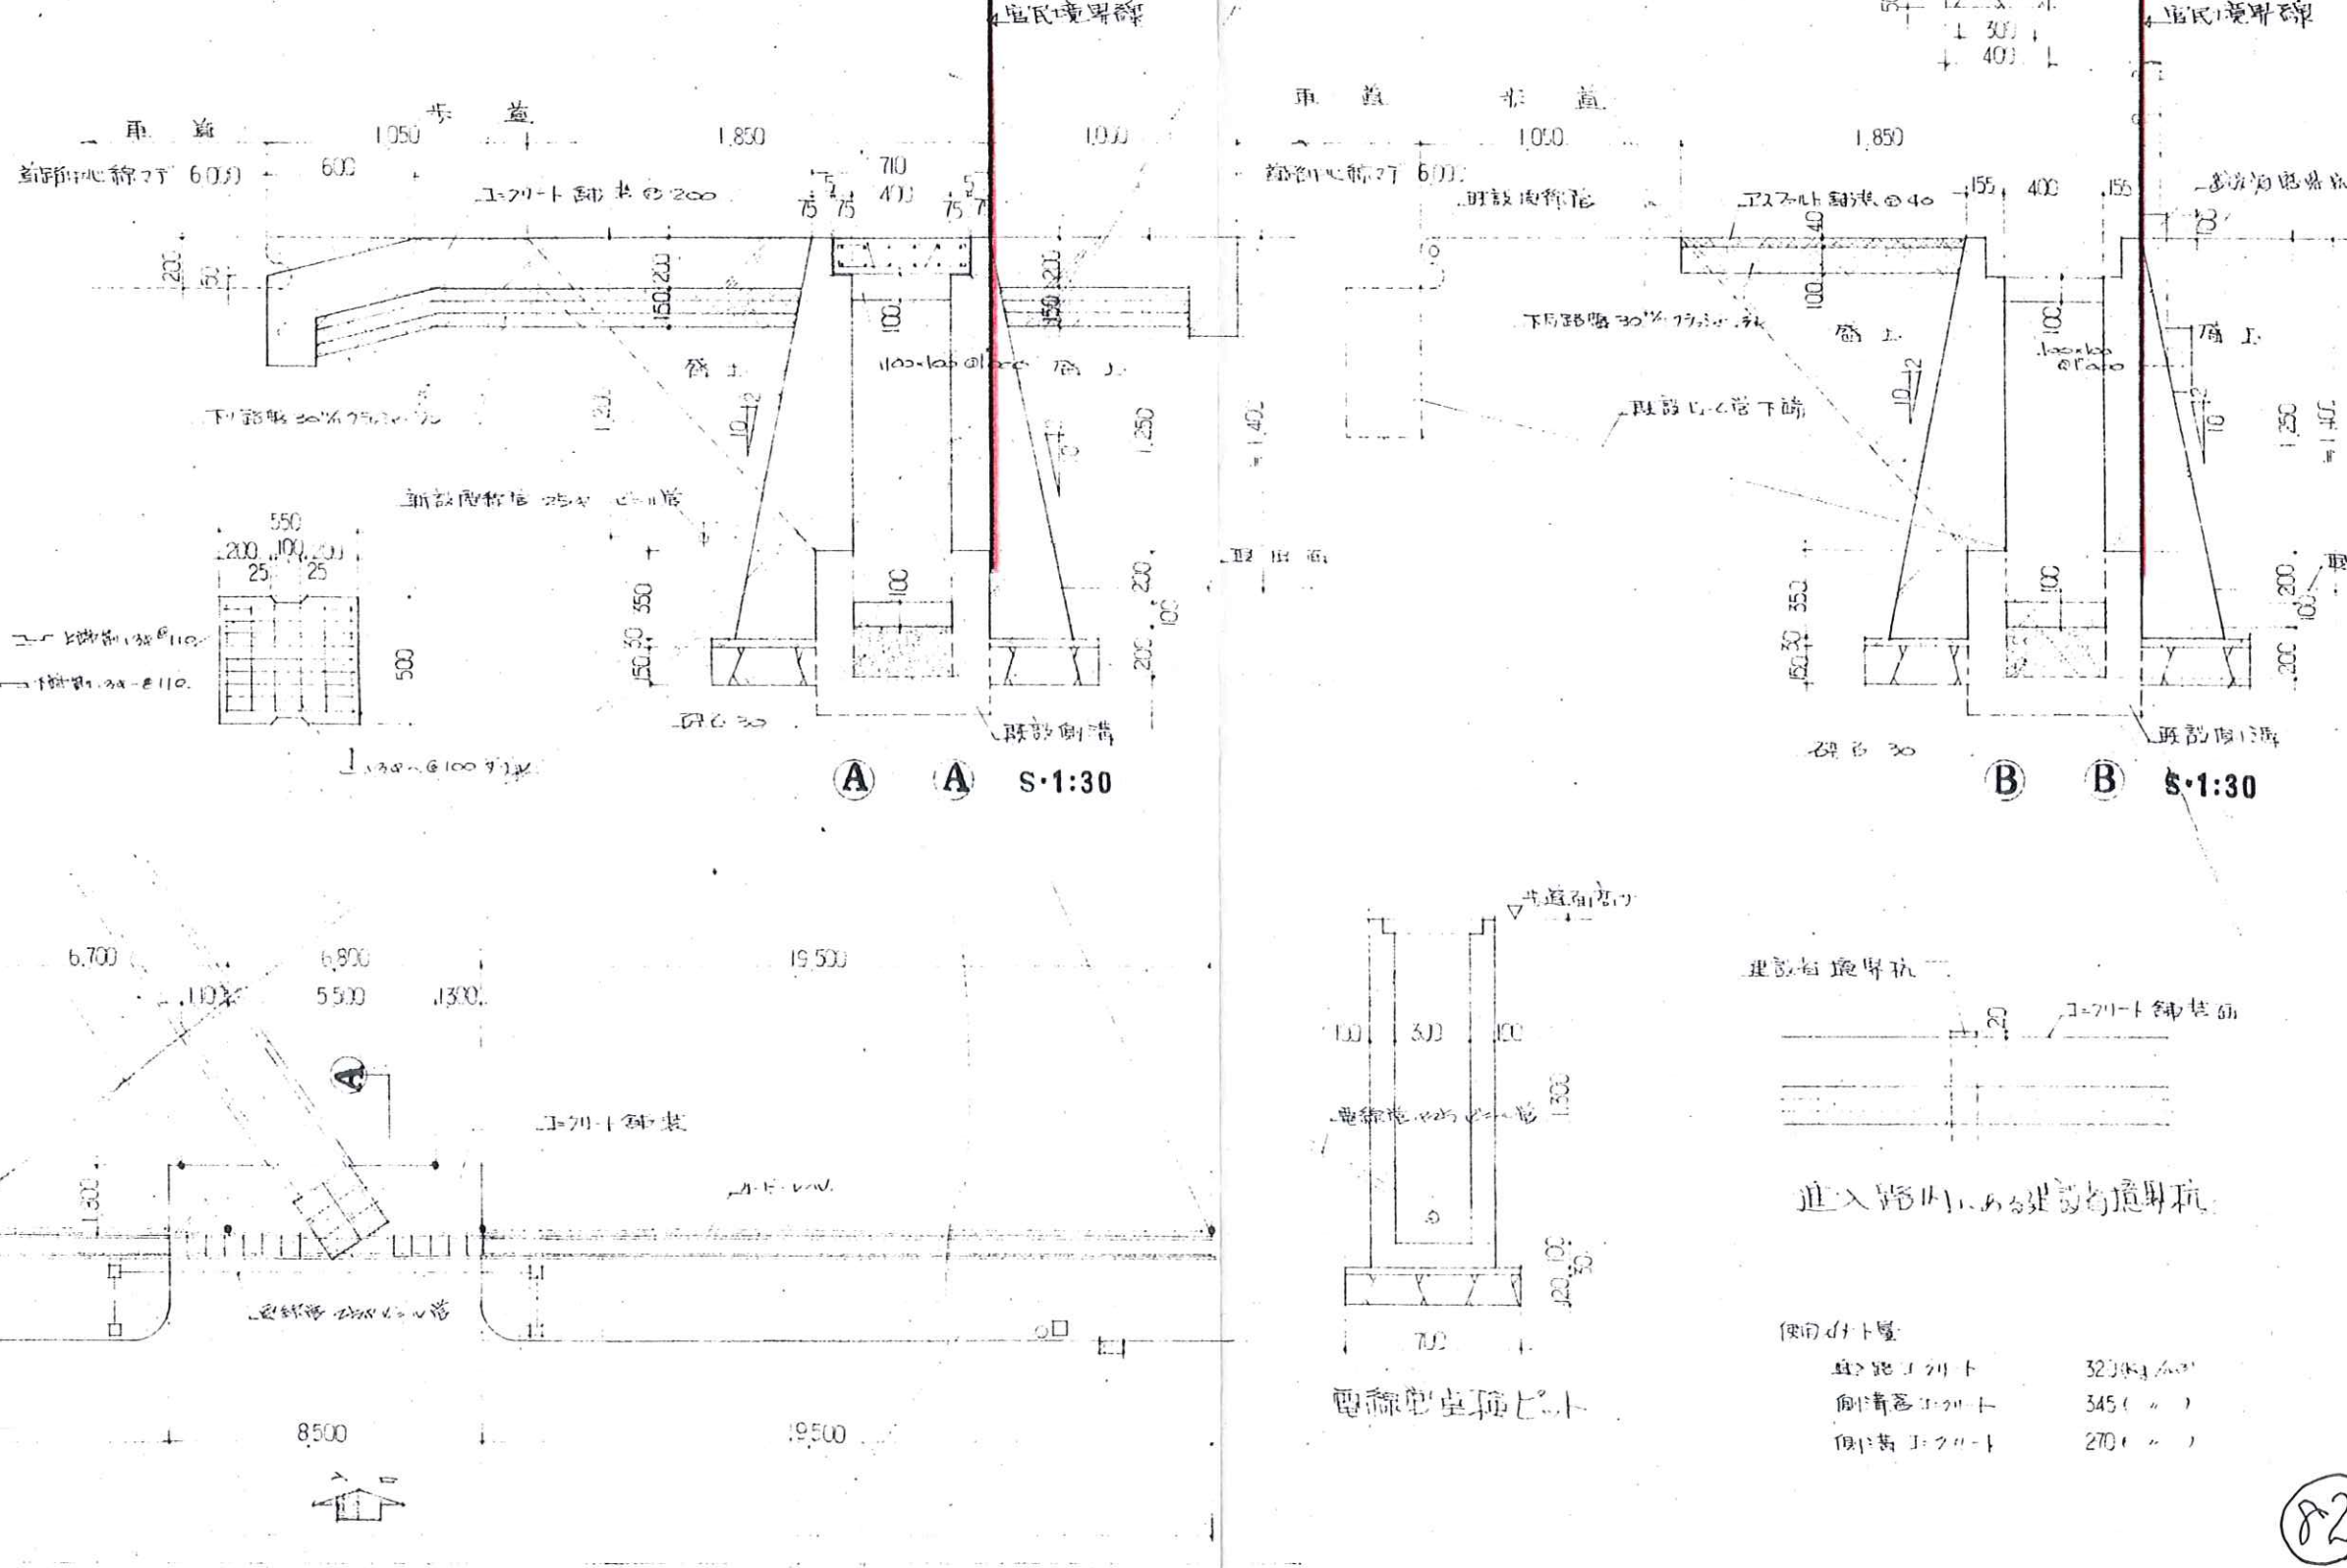

A-A S:1:30

B-B S:1:30

名称	谷田屋商業造成	工事設計	図名	平面図 附近見取図	断面詳細図	縮尺	S:1:400 S:1:100	設計 年月日	No.	—
松江市南田町 156の5 TEL:07684 島根県知事登録第1131号						吾郷建築設計事務所 一級建築士登録 第 49307号 吾郷安彦				