


平面図

縮尺 1:50

参考図

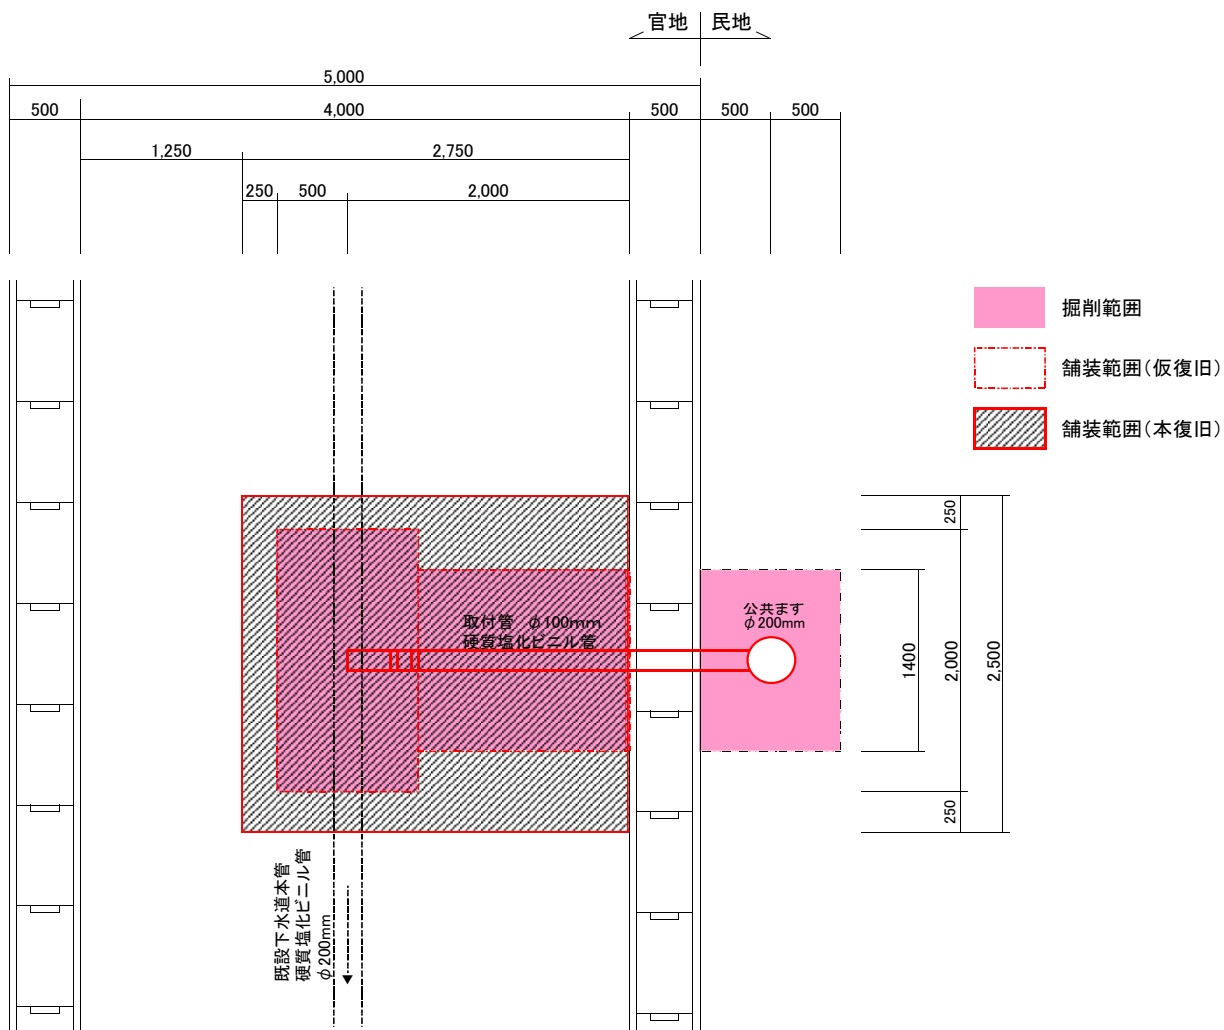


標準掘削断面図

縮尺 1:50

標準断面図


縮尺 1:50

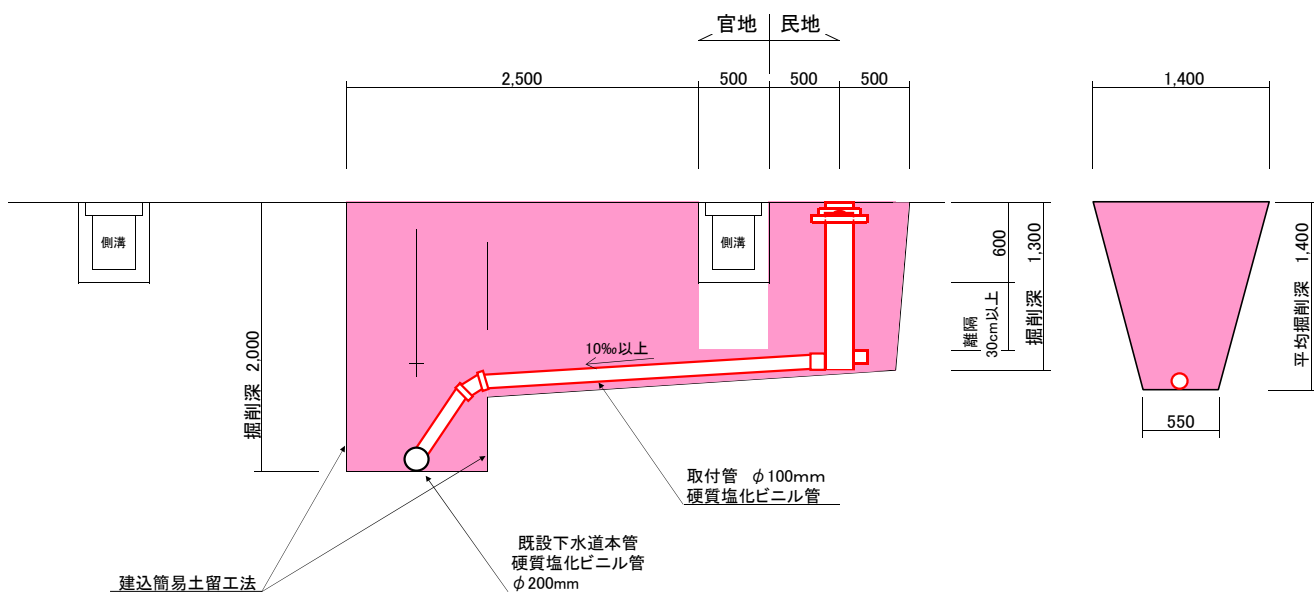

舗装復旧断面図


縮尺 1:10

仮復旧

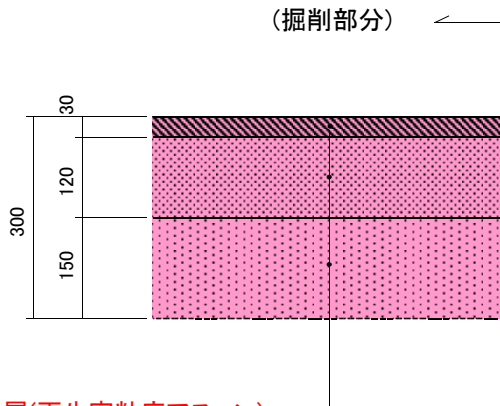

- 表層(再生密粒度アスコン)
- 上層路盤(粒度調整碎石 M-30)
- 下層路盤(再生クラッシャーランRC-40)

本復旧

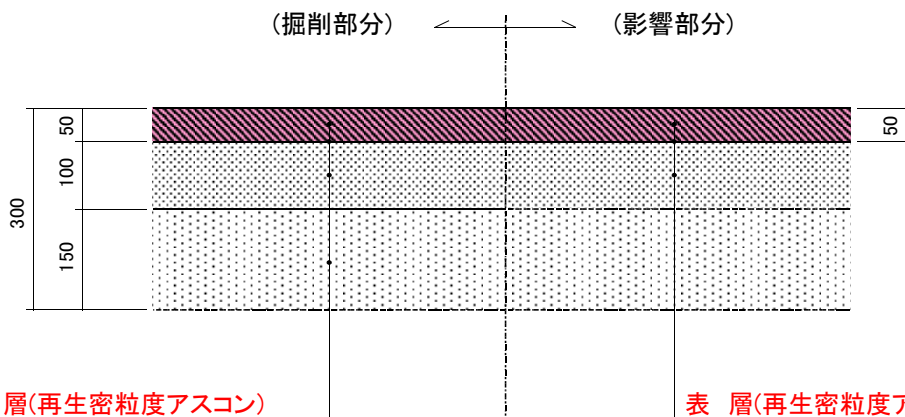

- 表層(再生密粒度アスコン)
- 不陸修正・プライムコート
- 上層路盤(粒度調整碎石 M-30)
- 下層路盤(再生クラッシャーランRC-40)

- 表層(再生密粒度アスコン)
- 不陸修正・プライムコート
- 在来路盤