


平面図
S=1:2000

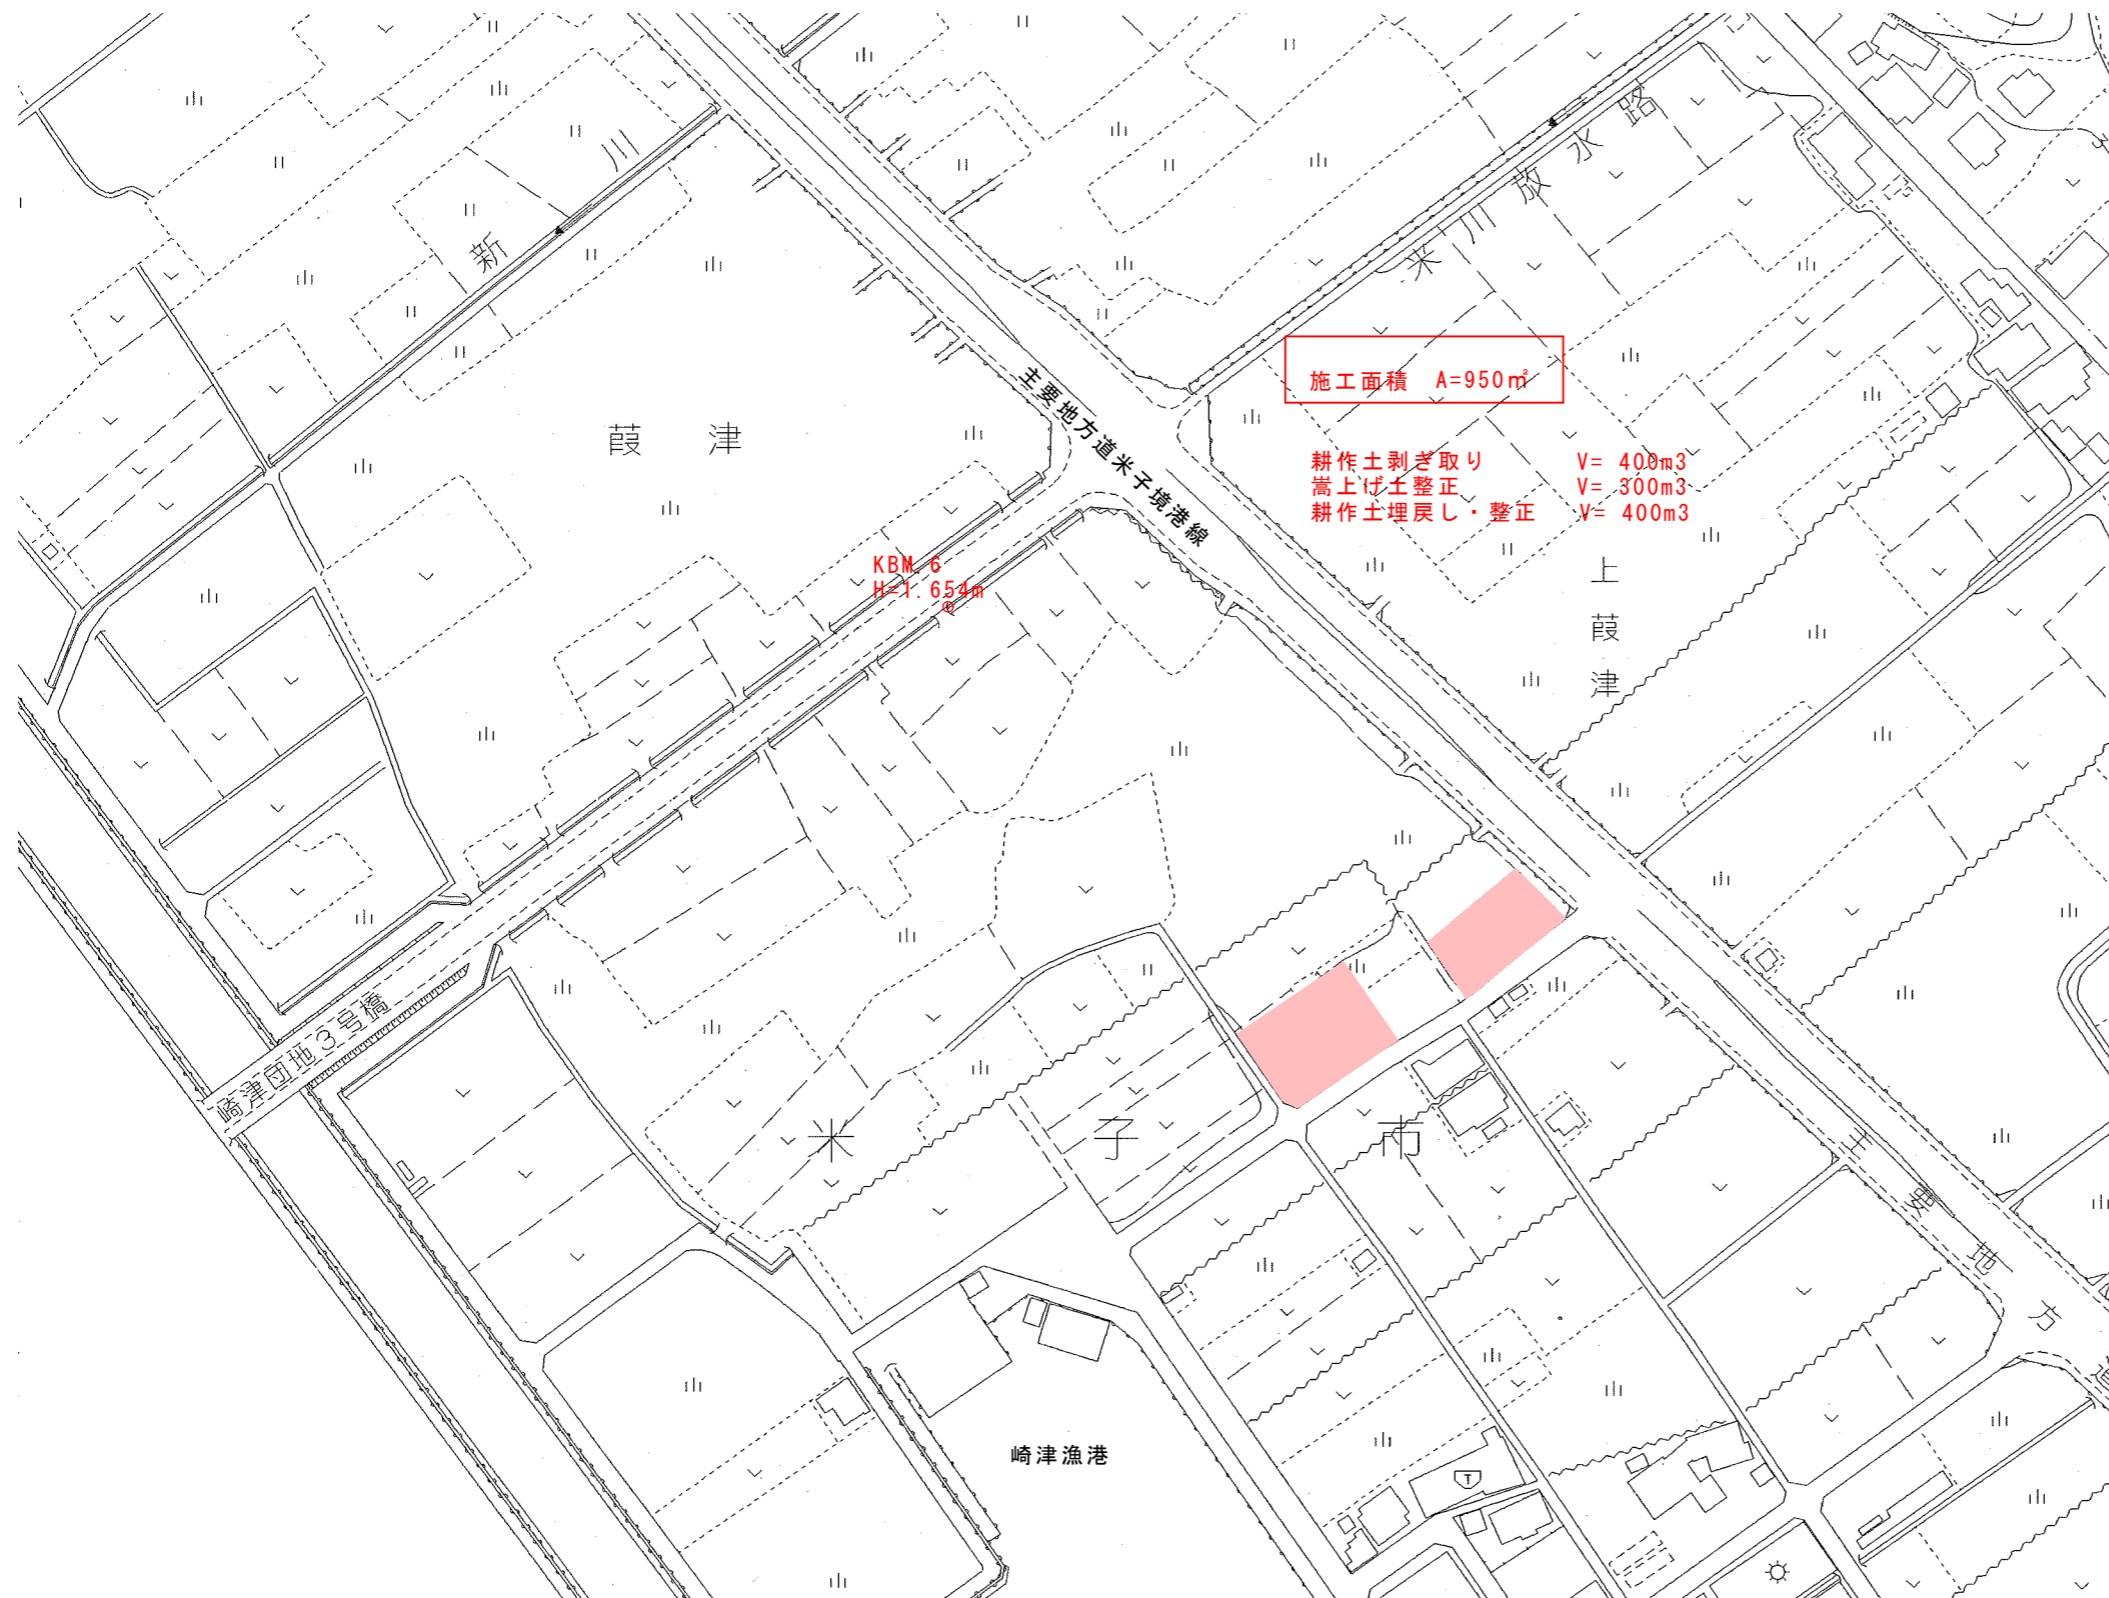

工事名	崎津地区高潮対策工事		
施行位置	米子市 葭津地内	施行年度	令和6年度
図面の名称	平面図		
縮尺	図示		
図面番号	1/1		
米子市経済部農林水産振興局農林課			