


平面图

令和6年度施工延長 L=83.8m

米子市
三本松

施工区間

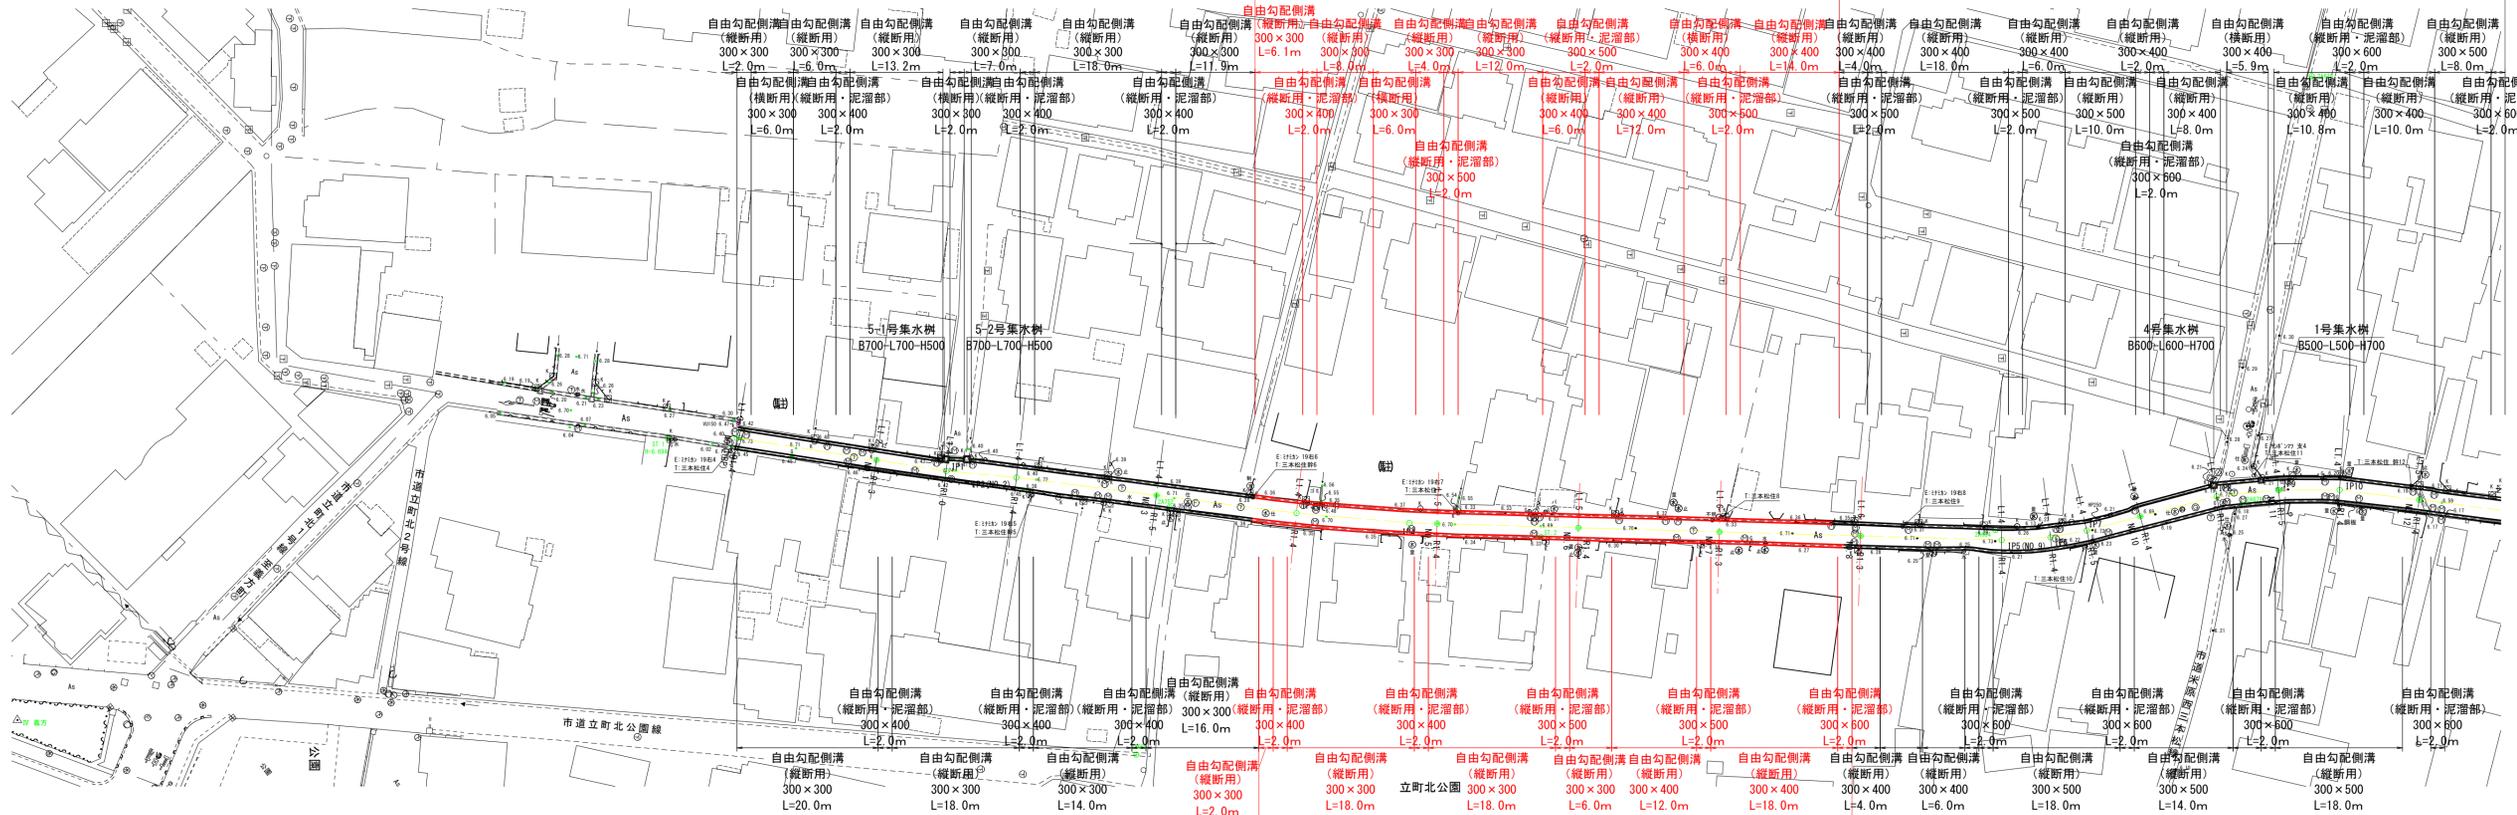

縦断面図

- 縦断面図凡例
- 左水路底高(現況)
 - 右水路底高(現況)
 - 左水路底高(計画)
 - 右水路底高(計画)




※地下埋設物については、貸与資料(公開資料)をもとに転記したものであり、近隣施工の場合は管理者協議を行い、適切に処理すること。

- 凡例
- K 境界杭位置
 - 水 水道管位置
 - G ガス管位置
 - 汚水樹

概	左水路勾配	6.46 $i=0.17\%$ H=0.05m L=28.99m		6.41 $i=0.15\%$ H=0.27m L=176.97m		6.13 $i=0.22\%$	
画	左水路底高	6.46	6.45	6.41	6.39	6.21	6.10
誌	右水路勾配	6.46 $i=0.14\%$		6.21 $i=0.22\%$			
	右水路底高	6.46	6.45	6.41	6.39	6.21	6.10
概	左水路底高	6.46	6.45	6.41	6.39	6.21	6.10
取	右水路底高	6.46	6.45	6.41	6.39	6.21	6.10
現	センター地盤	6.73	6.76	6.76	6.73	6.69	6.59
追	加距離	0.00	20.00	30.00	40.00	60.00	240.00
単	距離	0.00	20.00	10.00	10.00	20.00	11.35
測	点	No.0(BP)	No.1	FP1	FP2(No.2)	No.3	No.3-13.9
						FP3(No.4)	FP4
						No.5	No.6
						No.7	No.8
						FP5(No.9)	FP6
						FP7	No.10
						FP8	No.11
						FP9	FP10
						No.12	


図面番号	第1号 4枚内
図面名称	市道三本松市産産線改良工事 平面図・縦断面図
縮尺	(A1)S=1:500 (A3)S=1:1000
製図年月日	令和 年 月 日
写図年月日	令和 年 月 日
米子市都市整備部道路整備課	

標準断面図

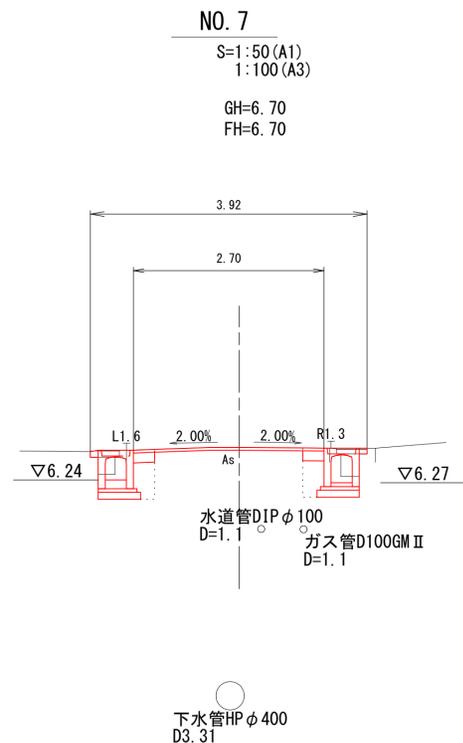

舗装構成


S=1:10 (A1)
1:20 (A3)

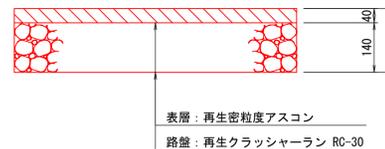

図面番号	第 2 号 4 枚内
図面名称	市道三本松市庵道線 標準断面図
縮尺	図示
製図年月日	令和 年 月 日
写図年月日	令和 年 月 日
米子市都市整備部 道路整備課	

横断面図 (1)

S=1:100 (A1)
1:200 (A3)

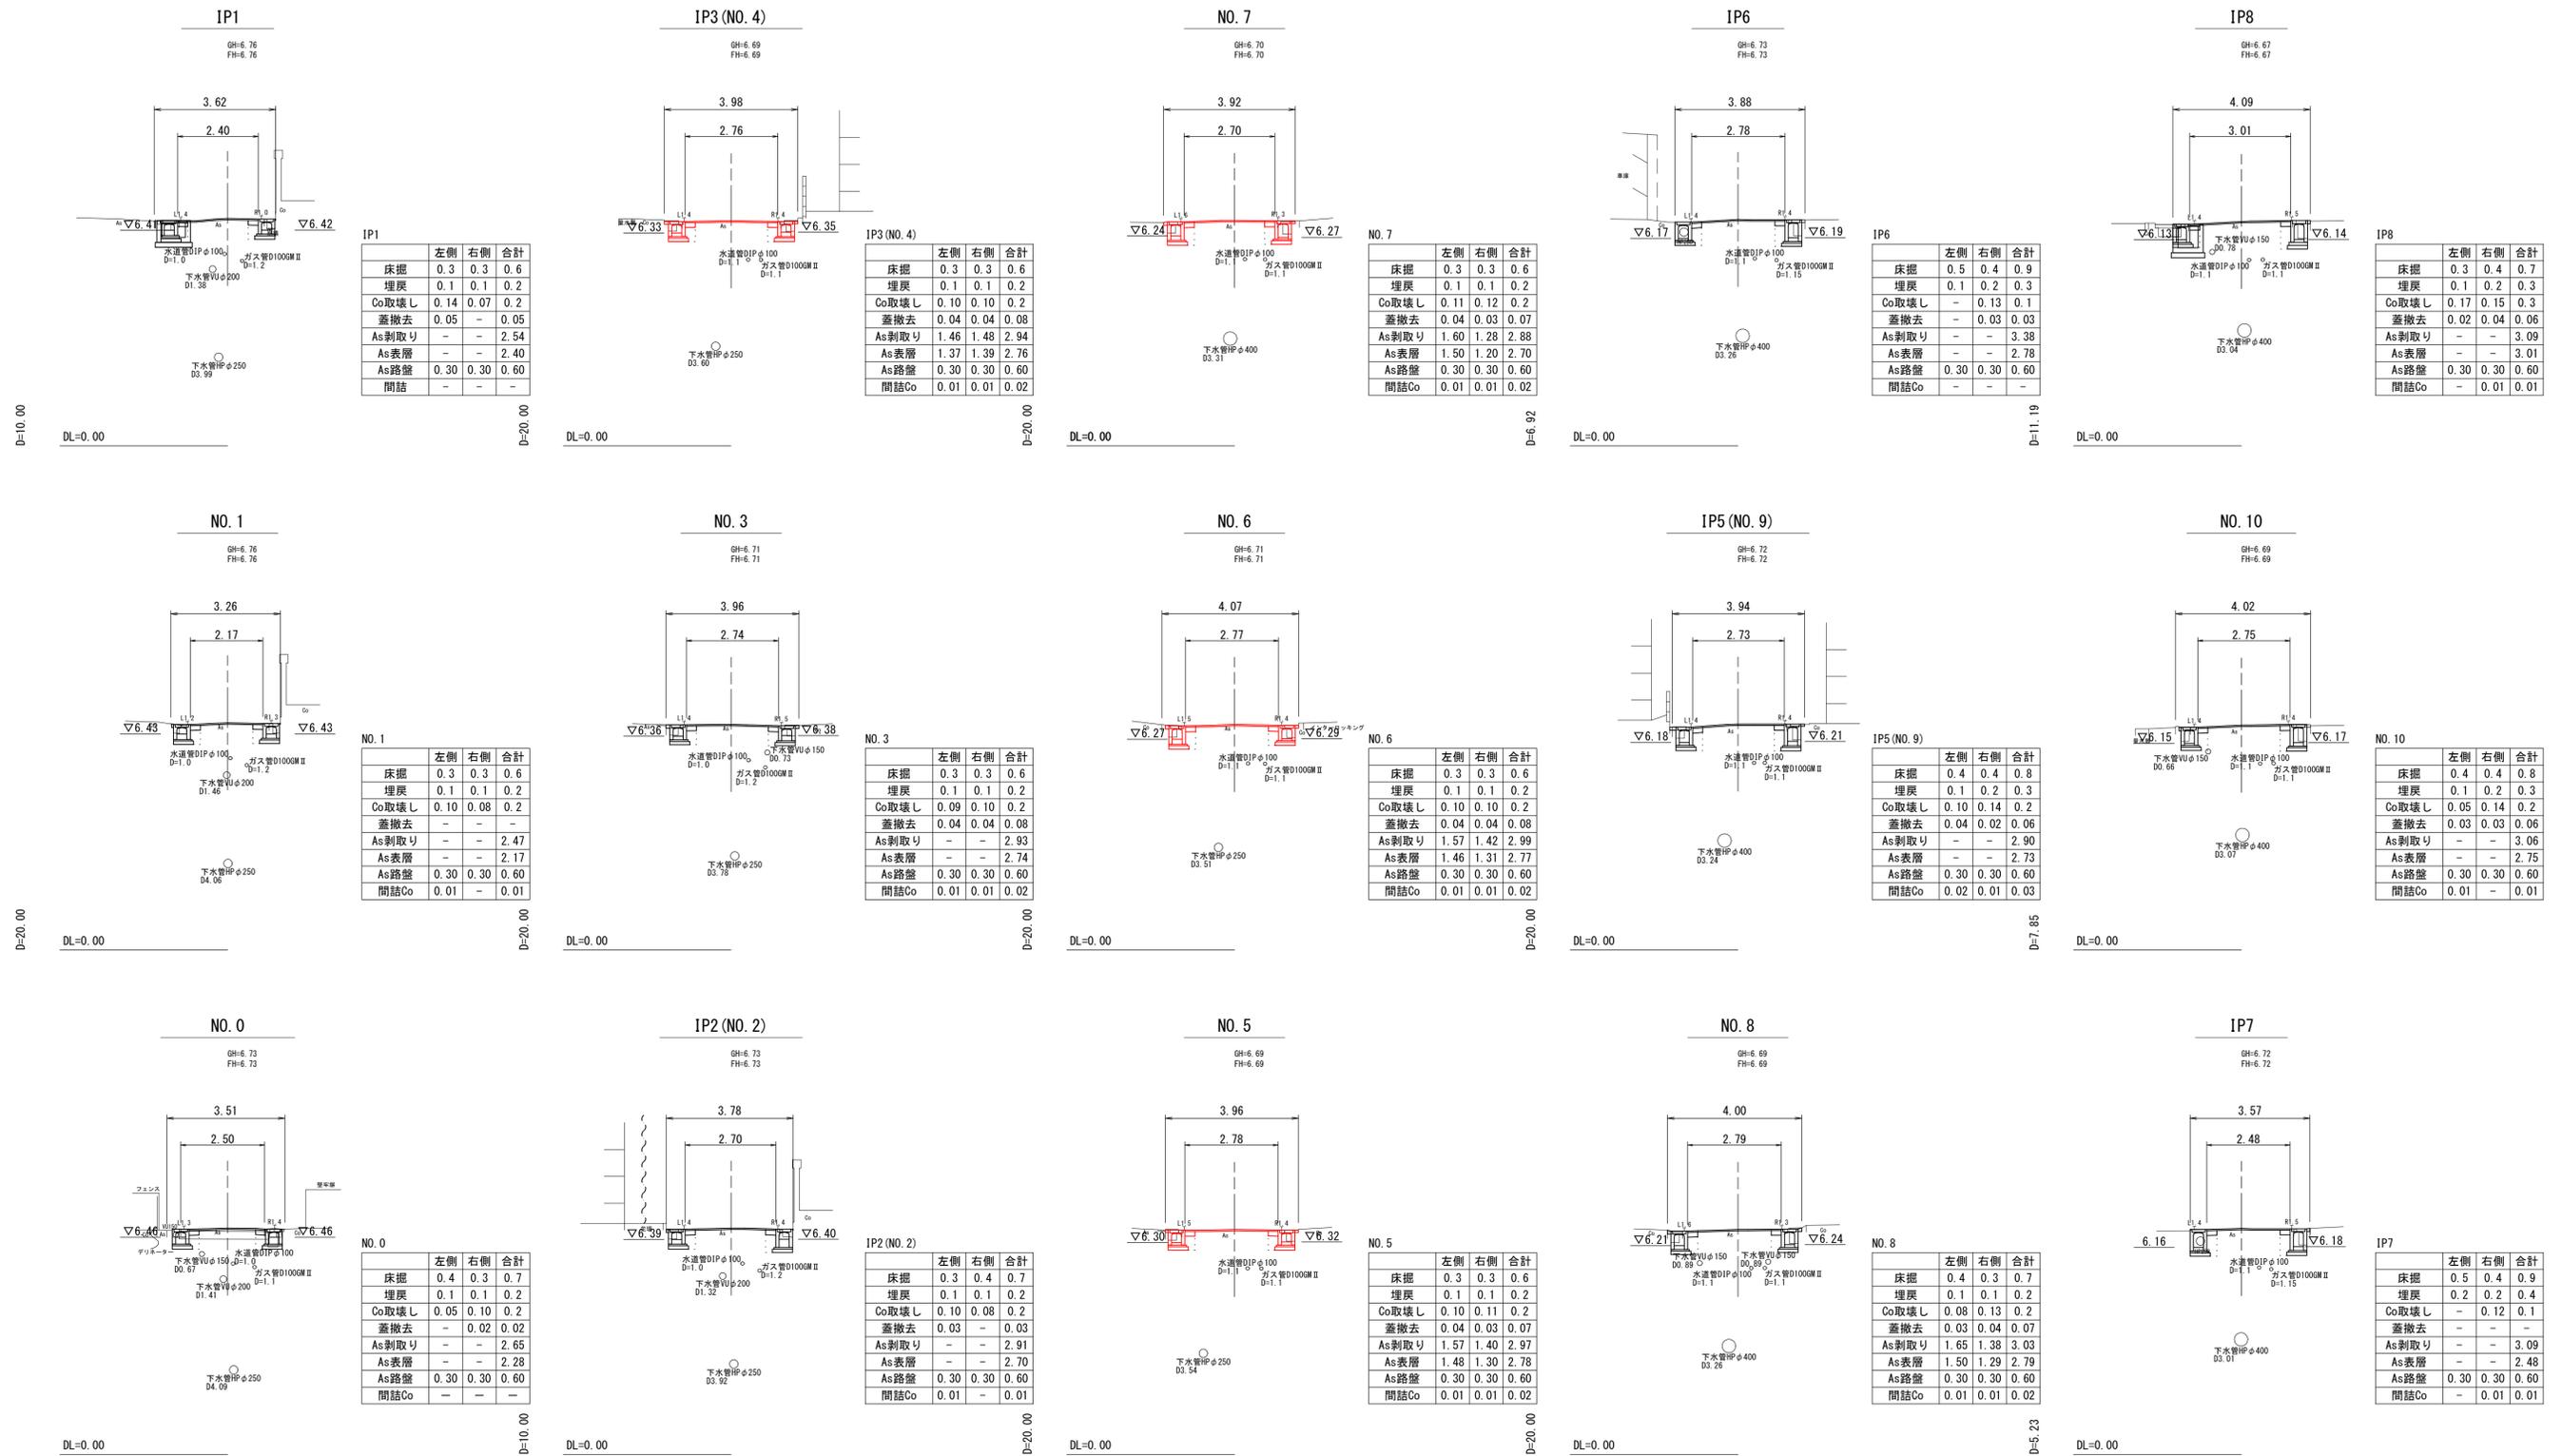

図面番号	第 3 号 4 枚内
図面名称	市道三本松市庵道線 横断面図
縮尺	図示
製図年月日	令和 年 月 日
写図年月日	令和 年 月 日
米子市都市整備部 道路整備課	



※地下埋設物については、貸与資料(公開資料)をもとに転記したものであり、近隣施工の場合は管理者協議を行い、適切に処理すること。

構造図

自由勾配側溝

標準断面図

S=1:20 (A1)
1:40 (A3)

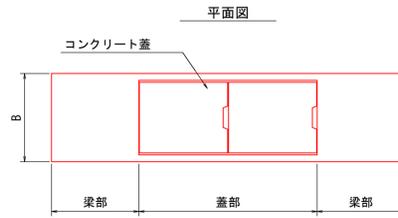
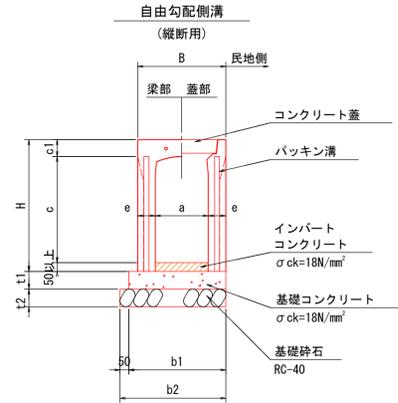


寸法表

呼び名	各部の寸法 (mm)									
	a	c	B	H	c1	e	b1	b2	t1	t2
300 x 300	300	300	500	445	95	100	550	600	50	100
300 x 400	300	400	500	545	95	100	550	600	50	100

数量表 (10m当り)

呼び名	自由勾配側溝 (本)	コンクリート蓋 L=0.5 (枚)	基礎砕石 (m ²)	基礎型枠 (m ²)	基礎コンクリート (m ³)
300 x 300	5	10	6.000	0.500	0.275
300 x 400	5	10	6.000	0.500	0.275

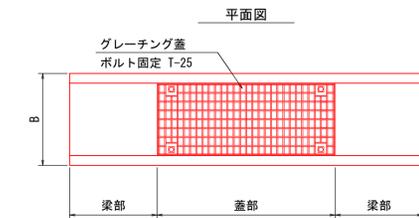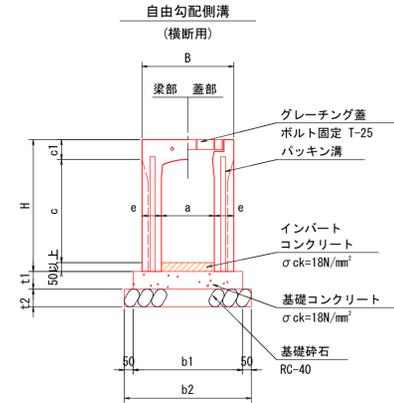

寸法表



呼び名	各部の寸法 (mm)									
	a	c	B	H	c1	e	b1	b2	t1	t2
300 x 300	300	285	520	445	110	110	620	720	100	100
300 x 400	300	385	520	545	110	110	620	720	100	100

数量表 (10m当り)

呼び名	自由勾配側溝 (本)	グレーチング蓋 L=1.0 (枚)	基礎砕石 (m ²)	基礎型枠 (m ²)	基礎コンクリート (m ³)
300 x 300	5	5	7.200	2.000	0.620
300 x 400	5	5	7.200	2.000	0.620

泥溜め部詳細図

S=1:20

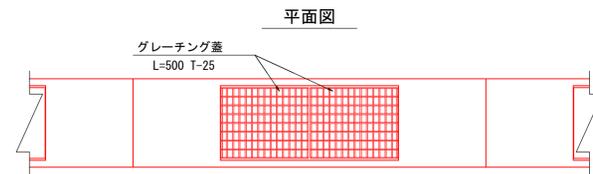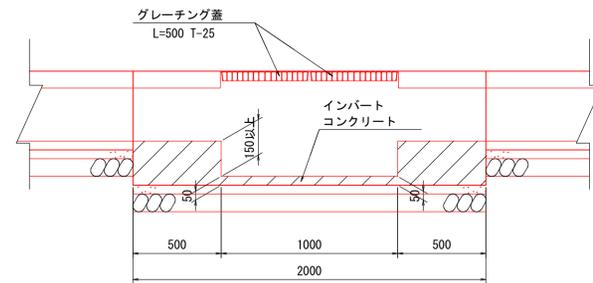

泥溜め部数量表 (10m当り)

呼び名	自由勾配側溝 (本)	グレーチング蓋 L=0.5 (枚)	基礎砕石 (m ²)	基礎型枠 (m ²)	基礎コンクリート (m ³)
300 x 400	5	10	7.000	1.000	0.300
300 x 500	5	10	7.000	1.000	0.300
300 x 600	5	10	7.000	1.000	0.300

参考図

図面番号	第 4 号 4 枚内
図面名称	市道三本松市庵道線 構造図(自由勾配側溝)
縮尺	図示
製図年月日	令和 年 月 日
写図年月日	令和 年 月 日
米子市都市整備部 道路整備課	