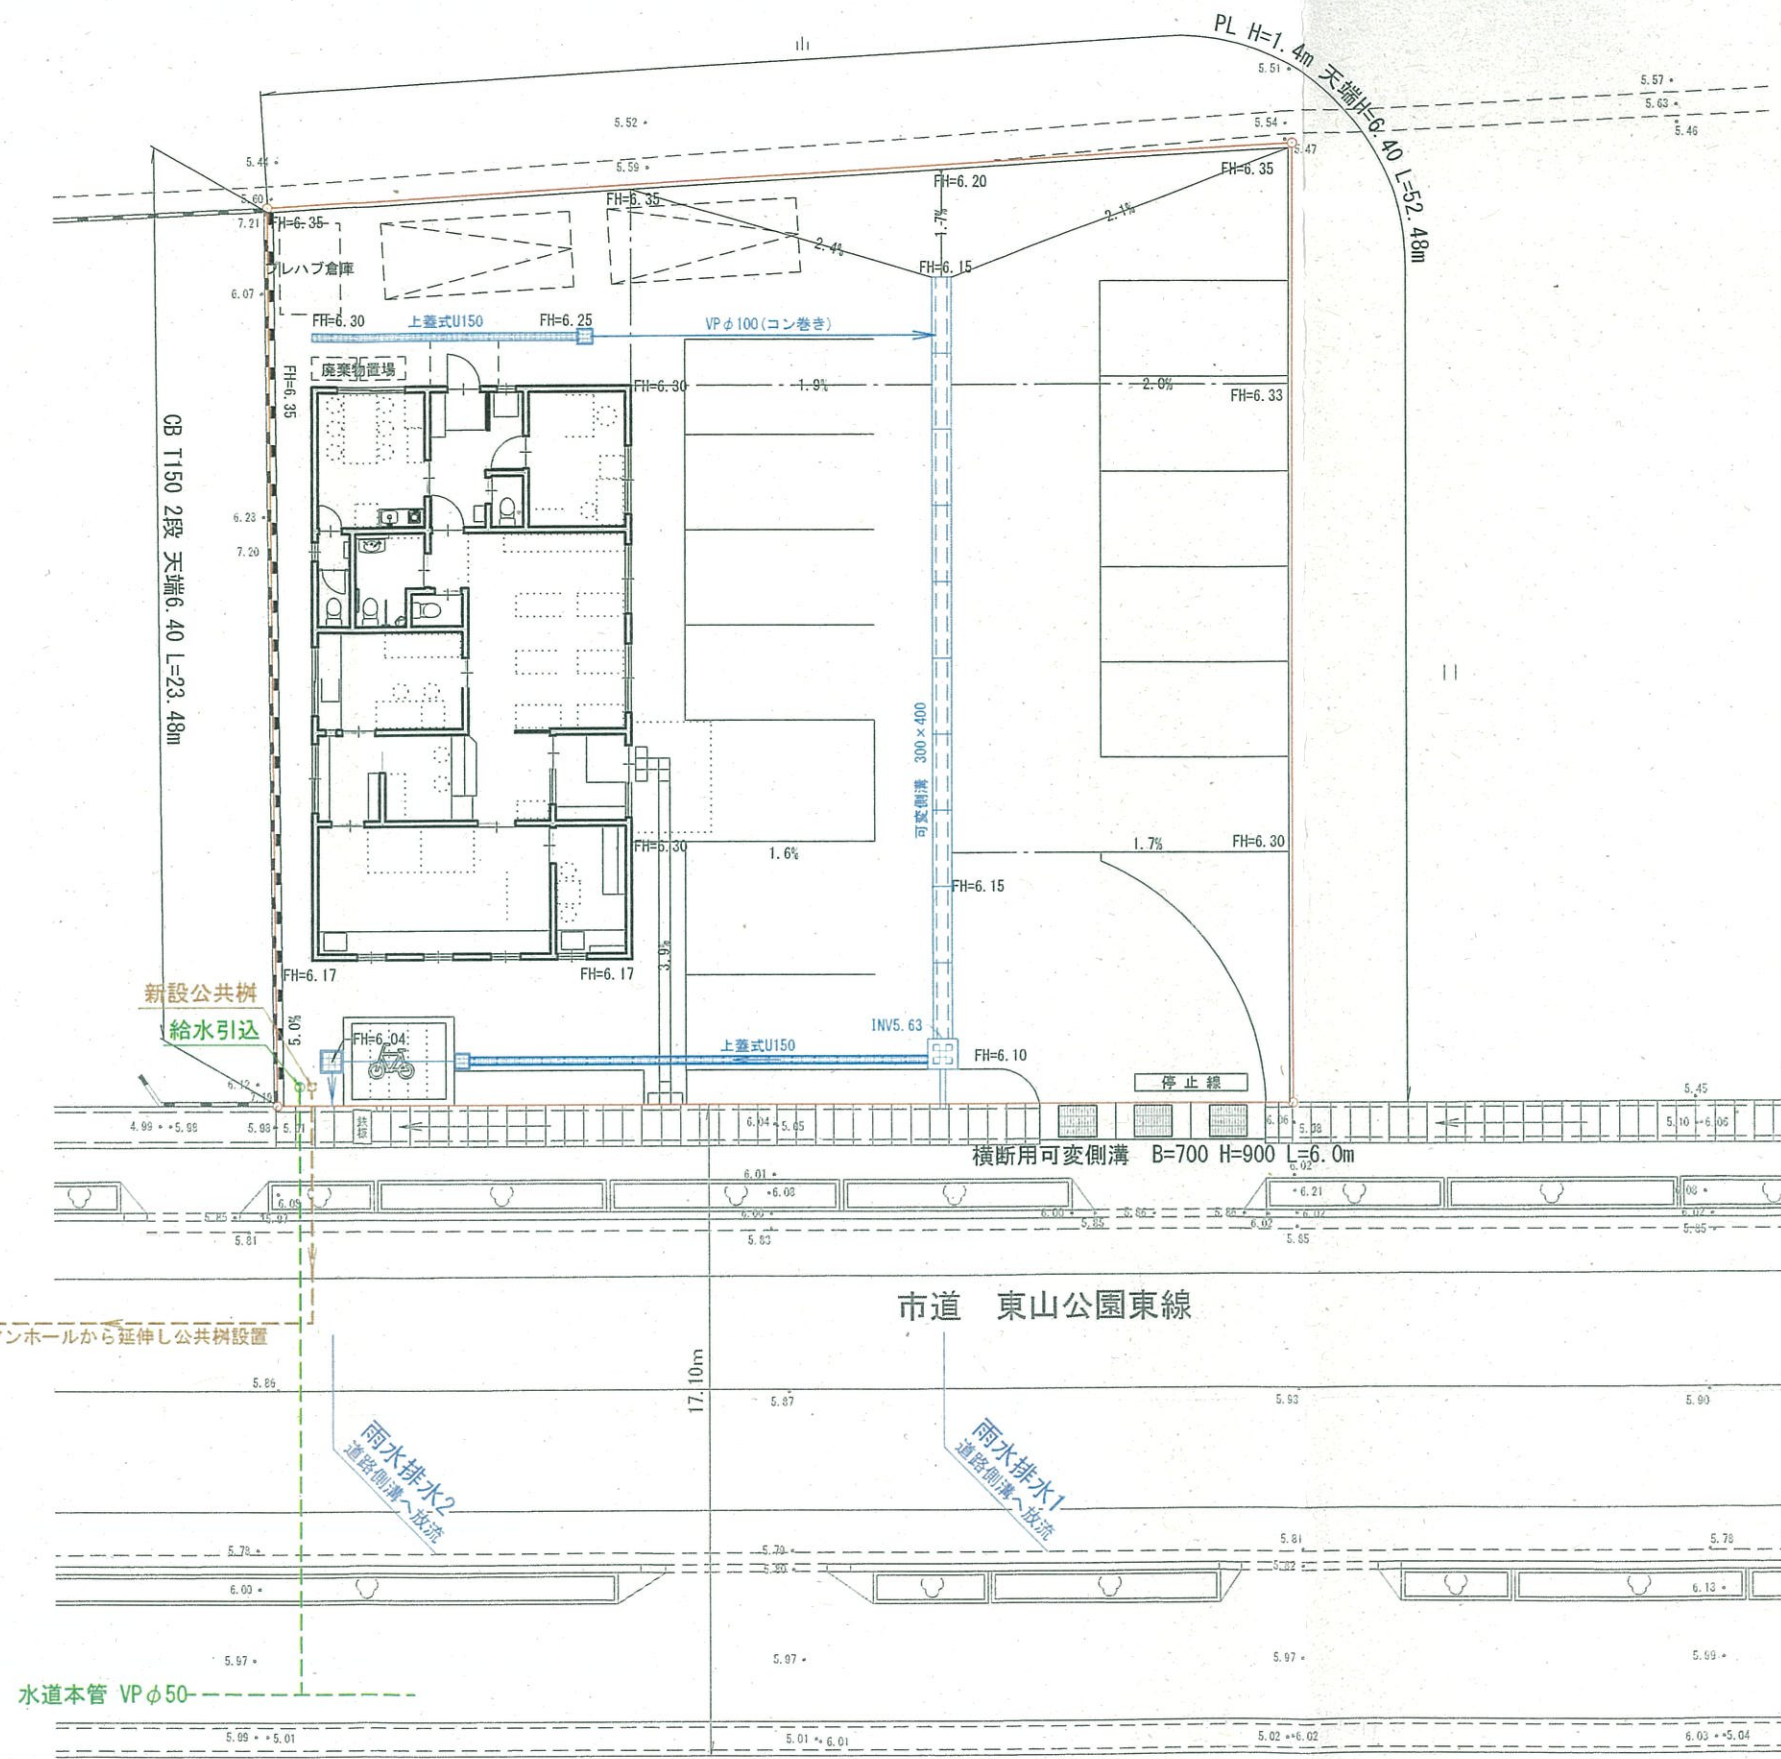


建物概要

建物用途	診療所
建物構造	木造平家建
敷地面積	661.19㎡
建築面積	122.01㎡
延床面積	122.01㎡

開発区域

有限会社 松本測量設計事務所

鳥取県境港市外江町 2436番地10

代表取締役 松本雅人

TEL 0859-44-4600
FAX 0859-44-4832

工事名称

(仮称)高木眼科医院 新築工事

所在

米子市車尾南一丁目 449番1の一部

図面名称

土地利用計画平面図

縮尺

1:200

図面番号