



S=1 : 500

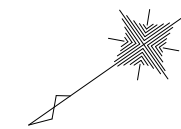


図面番号	第 20 枚内 1 号
図面名称	米子駅北広場改良工事その3 計画平面図
縮 尺	1/500
製図年月日	令和 年 月 日
写図年月日	令和 年 月 日
	米子市 都市整備部 都市整備課

標準断面図 S=1:100


N0.6付近
バスターミナル

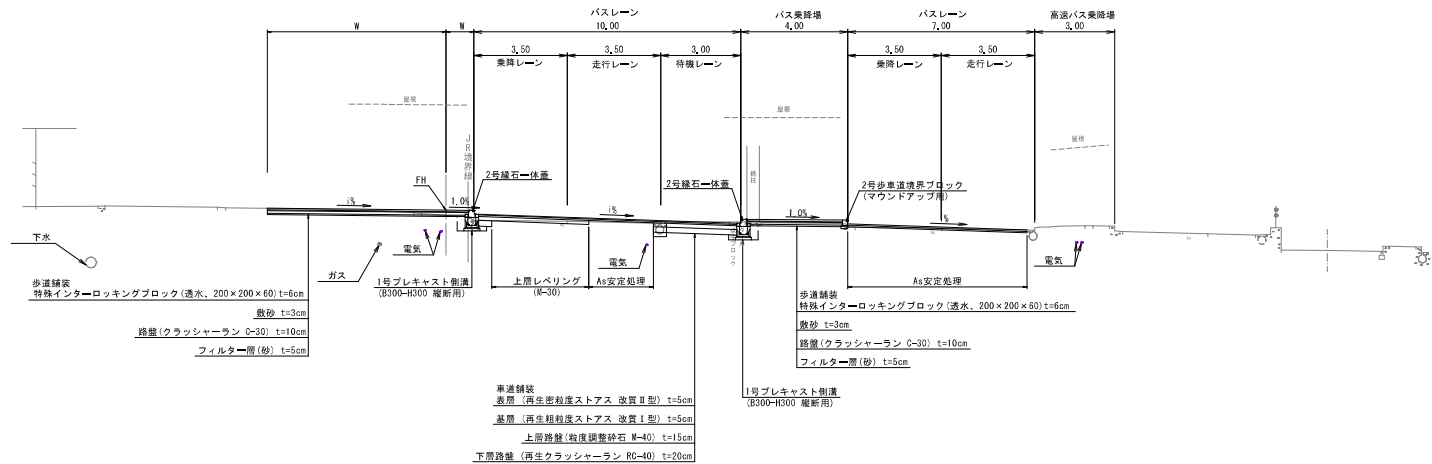


N0.1付近
タクシーロータリー

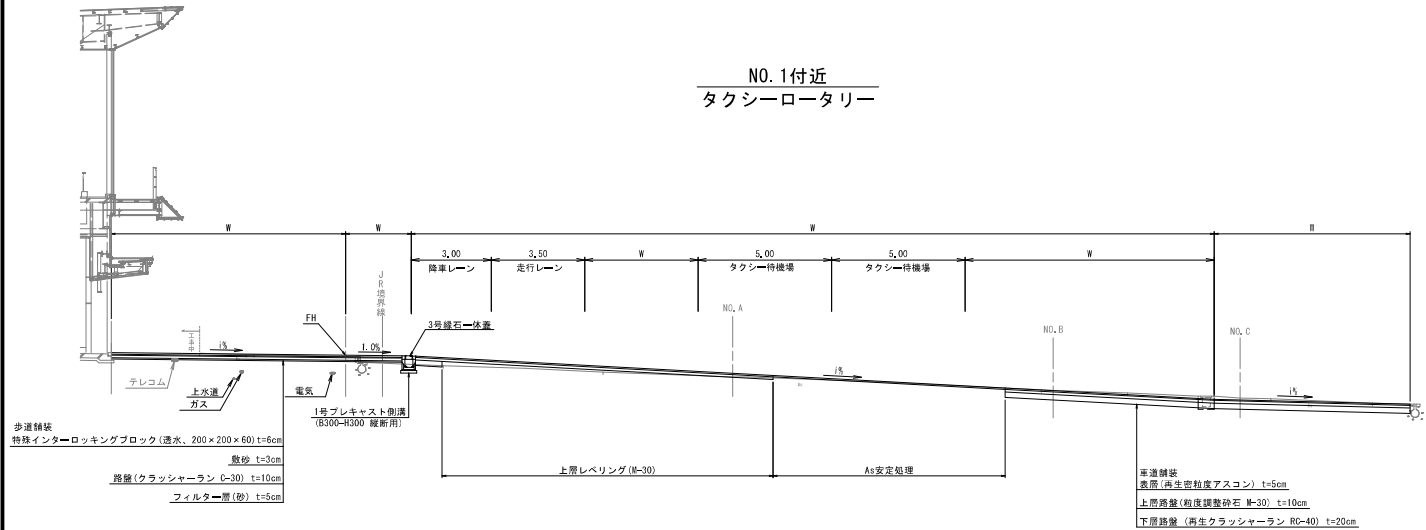


舗装構成 S=1:10

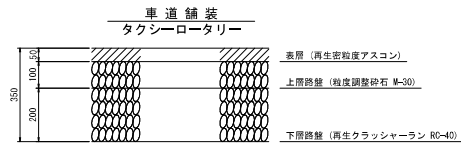


車道舗装
バスターミナル

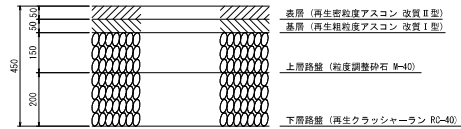


車道舗装
県道

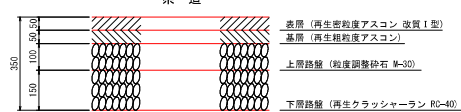


歩道舗装

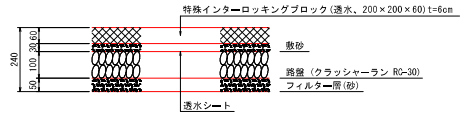

歩道舗装 (車両乗入部)

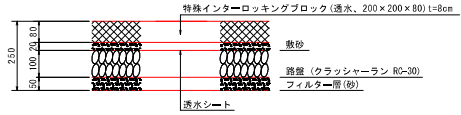


舗装すりつけ標準図 S=1:20



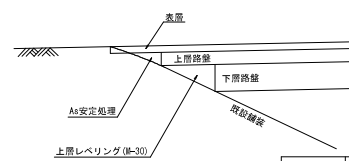


施工時の留意事項
・地下埋設の位置は推定であるため付添を掘削する際は各施設管理者立会いの下施工を行う事。
・駅舎周辺の地形は工事中のため推定である。中心線から駅舎の区間で勾配を調整する事。

図面番号	第 20 枚内 2 号
図面名称	米子駅北広場改良工事その3 標準断面図
縮 尺	図示
製図年月日	令和 年 月 日
発行年月日	令和 年 月 日
米子市 都市整備部 都市整備課	

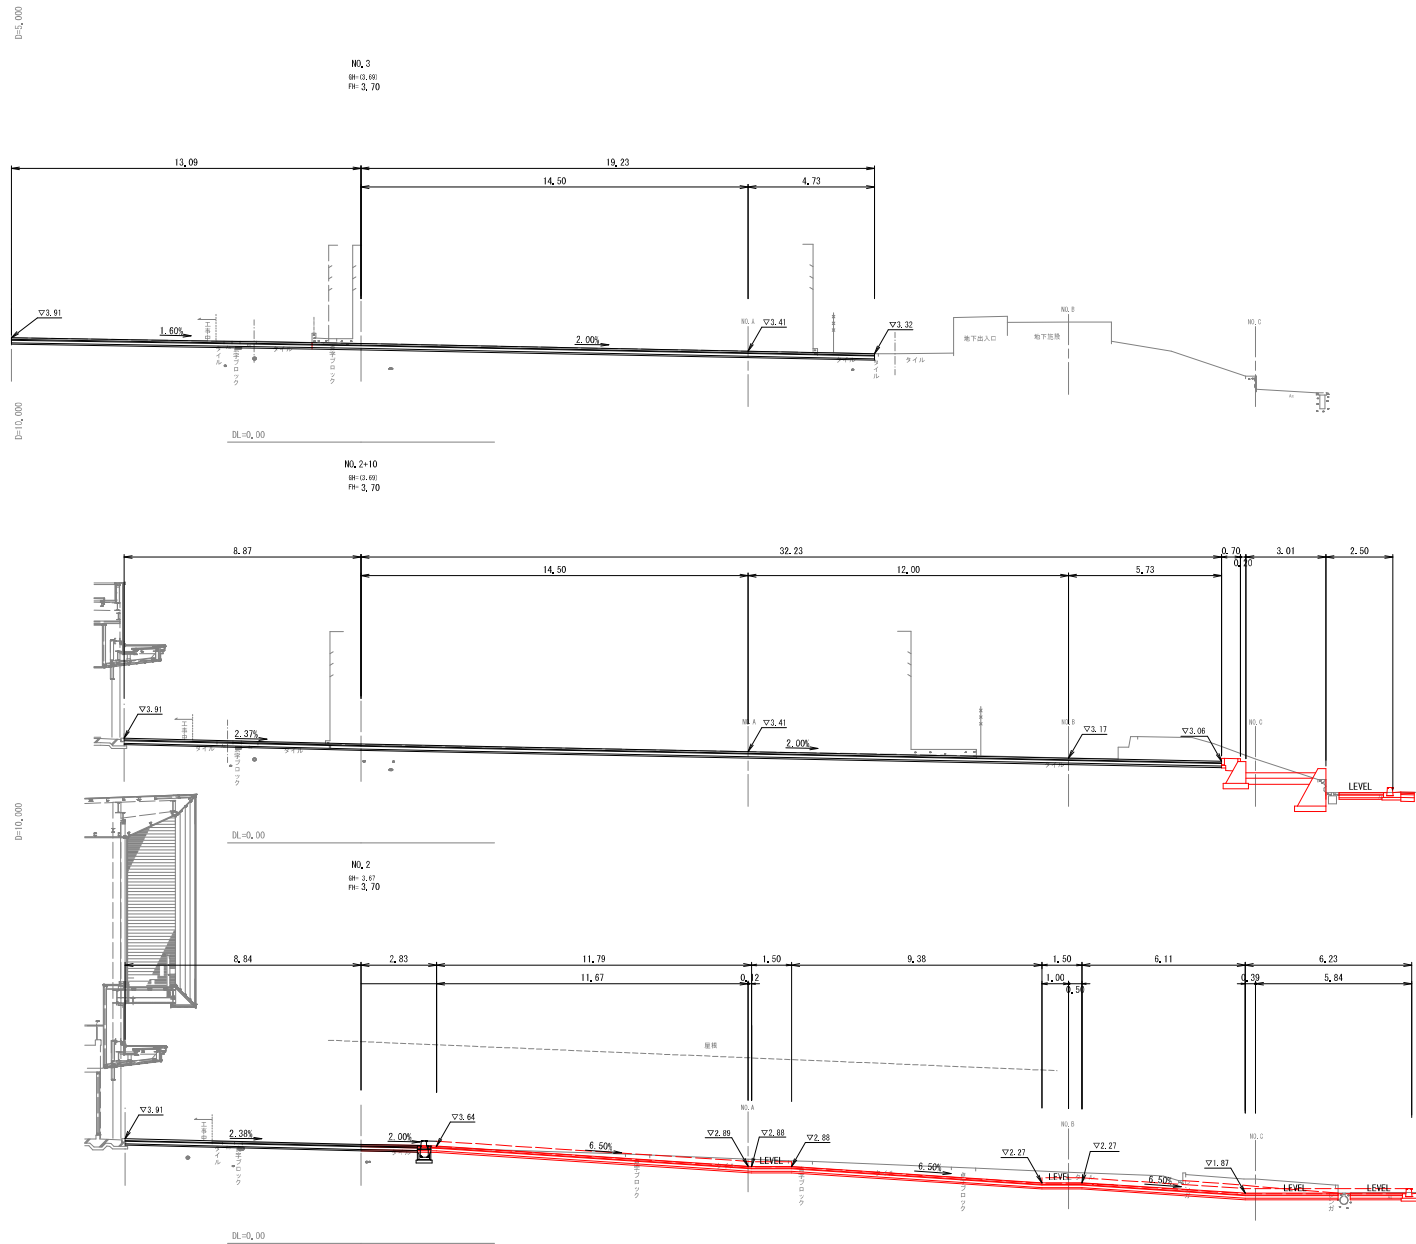


図面番号	第 20 枚内 3 号
図面名称	米子駅北広場改良工事その 3 横断図 (1)
縮尺	1/100
製図年月日	令和 年 月 日
写図年月日	令和 年 月 日
米子市 都市整備部 都市整備課	

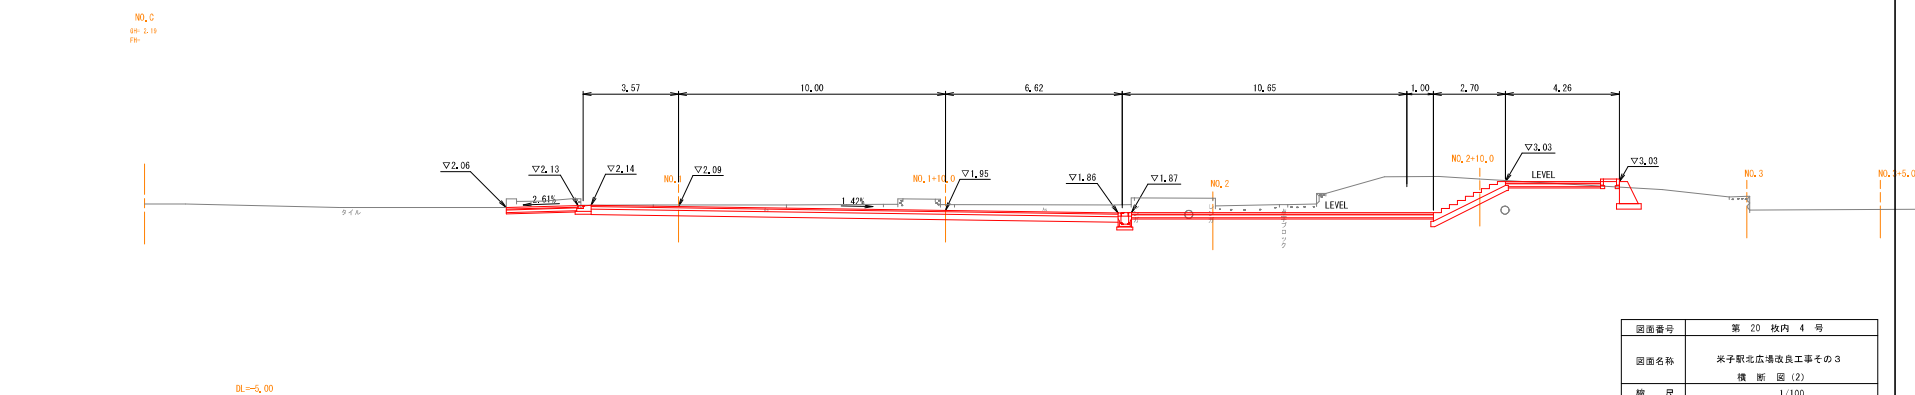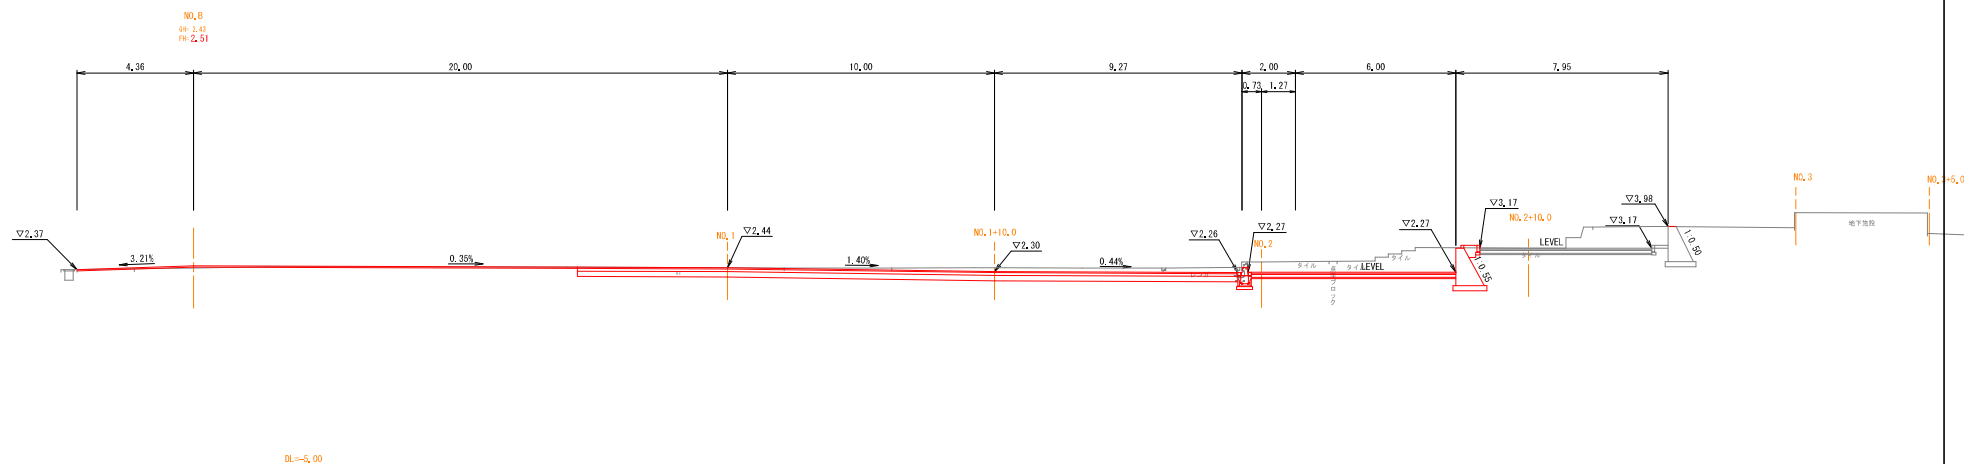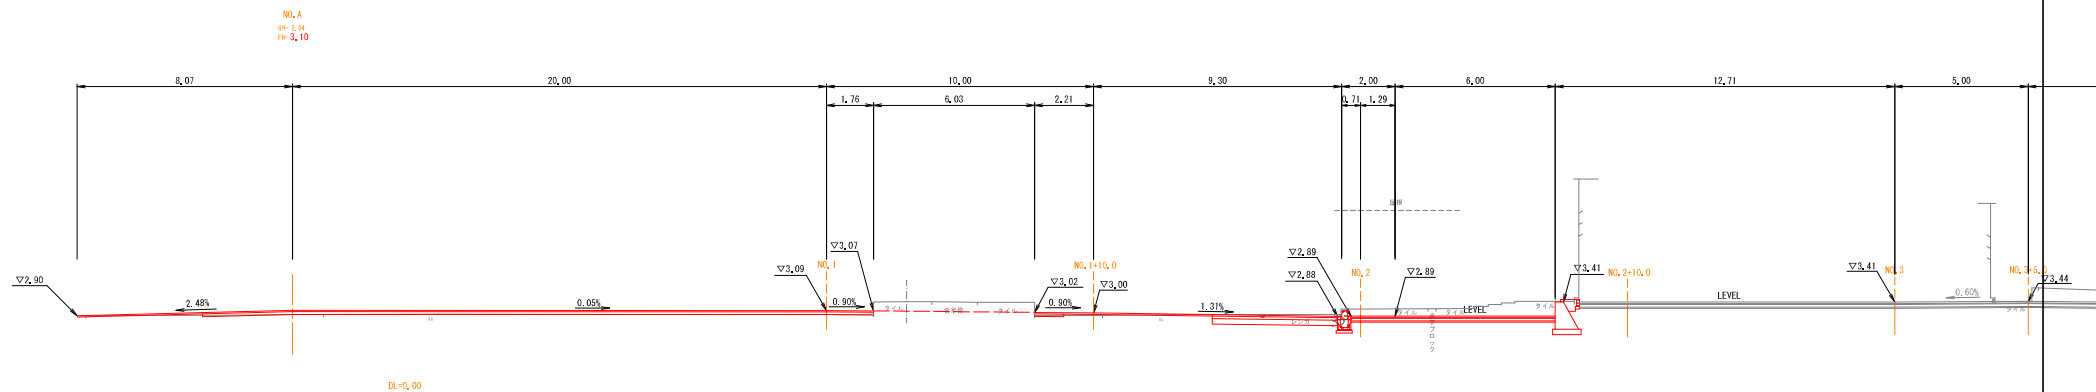

図面番号	第 20 枚内 4 号
図面名称	米子駅北広場改良工事その 3 横断図 (2)
縮尺	1/100
製図年月日	令和 年 月 日
写図年月日	令和 年 月 日
米子市 都市整備部 都市整備課	


構造図(1)

3号小型重力式擁壁
SGW42, 平均H=1050

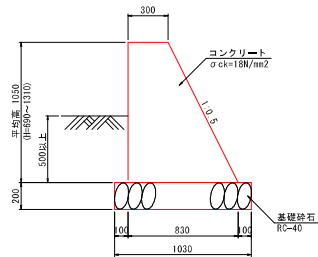


3号小型重力式擁壁 (SGW42, 平均H=1050) 10m当り			
名 称	規 格	単位	数 量
コンクリート	$\sigma_{ck}=18\text{N/mm}^2$	m ³	5.93

4号小型重力式擁壁
SGW69, 平均H=1340

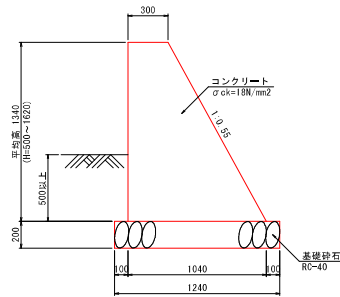

4号小型重力式擁壁 (SGW69, 平均H=1340) 10m当り			
名 称	規 格	単位	数 量
コンクリート	$\sigma_{ck}=18\text{N/mm}^2$	m ³	8.88

5号小型重力式擁壁
SGW69, 平均H=1120

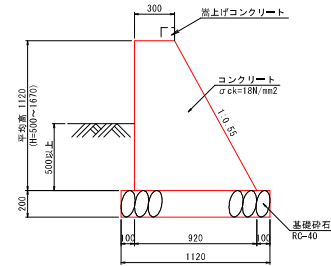


5号小型重力式擁壁 (SGW69, 平均H=1120) 10m当り			
名 称	規 格	単位	数 量
コンクリート	$\sigma_{ck}=18\text{N/mm}^2$	m ³	6.83

図面番号	第 20 枚内 5 号
図面名称	米子駅北広場改良工事その3 構造図(1)
縮 尺	図示
製図年月日	令和 年 月 日
写図年月日	令和 年 月 日
米子市 都市整備部 都市整備課	


構造図(2)

1号プレキャスト側溝 $S=1:20$
B300(縦断用)

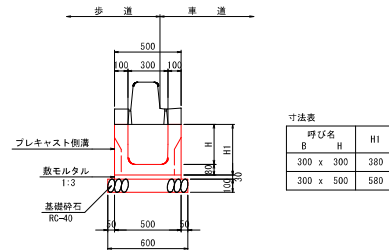


1号プレキャスト倒溝 (R300×H300、縦断用)				10m当り				1号プレキャスト倒溝 (R300×H500、縦断用)				10m当り			
名 称	規 格	単位	数 量		名 称	規 格	単位	数 量		名 称	規 格	単位	数 量		
プレキャスト倒溝	R300×H300、底面開口無 縦断用、L=2.0m	個	5.0		プレキャスト倒溝	R300×H500、底面開口無 縦断用、L=2.0m	個	5.0		プレキャスト倒溝	R300×H500、底面開口無 縦断用、L=2.0m	個	5.0		
敷毛用砂	1:3	m ³	0.150		敷毛用砂	1:3	m ³	0.150		敷毛用砂	1:3	m ³	0.150		
基礎砂石	RC-40 1t=10cm	m ³	6.0		基礎砂石	RC-40 1t=10cm	m ³	6.0		基礎砂石	RC-40 1t=10cm	m ³	6.0		

歩車道境界ブロック
(フラットタイプ) BSC1P

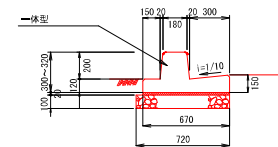


歩車道境界ブロック(フラットタイプ)BSC1P			10㎡当た
名 称	規 格	単位	数 量
境界ブロック	L1000	個	10.0
敷モルタル	1:3	m ²	0.134
基礎砕石	RC-40 t=10cm	m ²	7.2

歩車道境界ブロック(切下げタイプ)
S=1:20

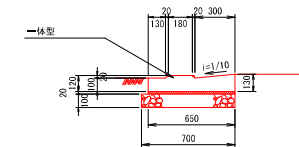


歩車道境界ブロック(切下タイプ)			10m当たり	
名 称	規 格	単位	数 量	
境界ブロック	L2000	個	5.0	
敷モルタル	1:3	m ³	0.130	
基礎砕石	RC-40 t=10cm	m ²	7.0	

1号縁石一体蓋 $S=1:20$
(H=200)

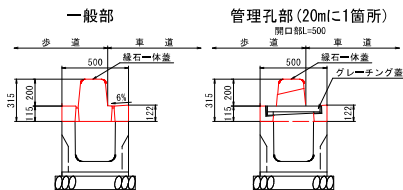


1号緑石一休葺 (H=200)		20m当り	
名 称	規 格	単位	数 量
緑石一休葺	H=200, L=2.0m	個	9.0
緑石一休葺	管理孔用 L=2.0m グレーチング葺食	個	1.0

3号緑石一体蓋 $S=1:20$
(H=20)

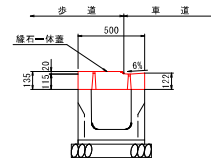


3号绿石一体盖(H=20)		20m当量	
名 称	規 格	单 位	数 量
绿石一体盖	H=20, L=2.0m	个	10.0

1号フラット蓋 S=1:20

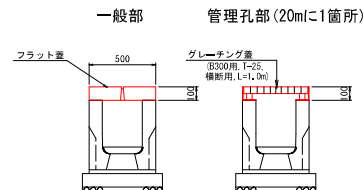


1号フラット蓋		20m当	
名 称	規 格	単位	数 量
フラット蓋	歩道裏入用 L=2.0m	個	9.0
全面グレーチング蓋	B300用、T-25、横断用、L=1.0m 2y/1開口毎	個	1.0

1号集水枳 $S=1:20$
B500-L500-H600

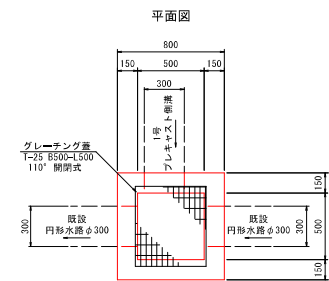


1号集水塔(B500-t.500+H600)			1箇所当り	
名 称	規 格	単位	数 量	
コンクリート	$\sigma_{ck}=18N/mm^2$	m ³	0.33	
型 枠		m ²	3.9	
基礎砕石	PC-40 t=15cm	m ²	0.8	
グレーピング機	T-25 B500-t.500 110° 開閉式	枚	1	

研 磨 工

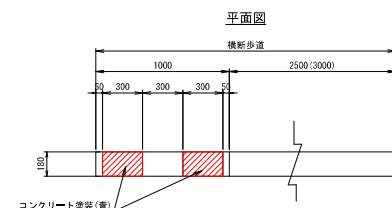

断面图

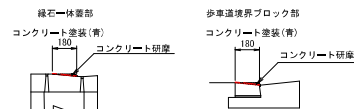


研 磨 工		1箇所当たり	
名 称	規 格	単位	数 量
コンクリート研磨		m ²	0.11
コンクリート塗装	青	m ²	0.11

図面番号	第 20 枚内 6 号
図面名称	米子駅北広場改良工事その3 構造図(2)
縮 尺	図示
製図年/月/日	令和 年 月 日
写真年/月/日	令和 年 月 日
米子市 都市整備課 都市整備課	


構造図(3)

1号横断防止柵 $S=1:10$
(H=790)

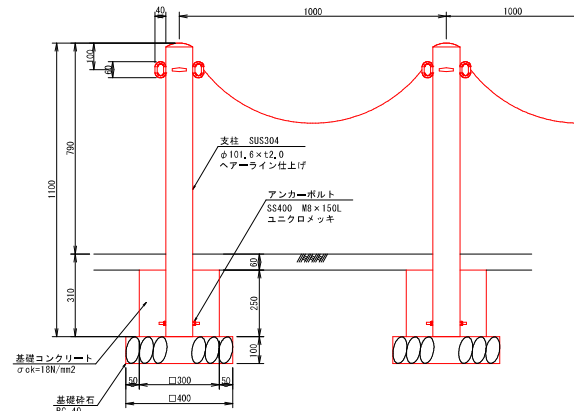

1号横断防止柵 (H=700)			10m当たり
名 称	規 格	単 位	数 量
支 柱	φ101, 6×H1100	本	10.0
基礎コンクリート	σ ₁₈ 18K/mm ²	m ³	0.23
型 枠		m ²	3.0
基礎碎石	PG-40 t=10cm	m ²	1.6
チェーン	ステンレススクアリ 5mm	m	10.0
Uカン	ステンレス6mm	個	20.0


2号横断防止柵 $S=1:10$
(H=800)

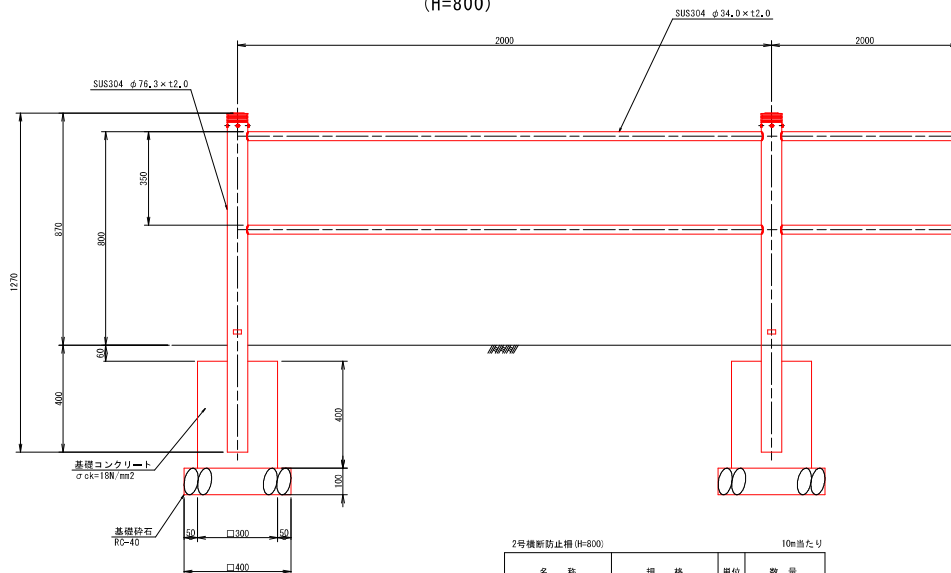

2号横断防止柵 (H=800)			10m当たり
名 称	規 格	単位	数 量
横断防止柵	H800	m	10.0
基礎コンクリート	$\sigma_{ck}=18N/mm^2$	m ³	0.18
型 枠		m ²	2.4
基礎砂石	RC-40 t=10cm	m ²	0.8


転落防止柵詳細図

転落防止柵正面図 S=1:25

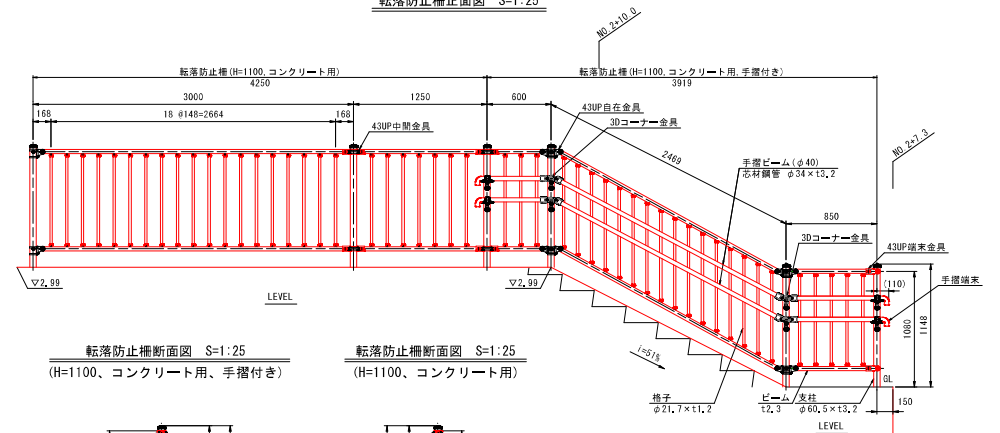


転落防止柵断面図 S=1:25
(H=1100、コンクリート用、手摺付き)


転落防止柵断面図 S=1:25
(H=1100、コンクリート用)

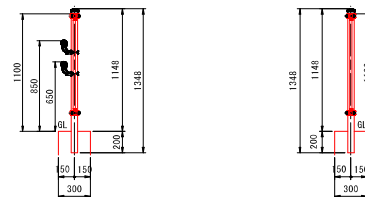


取付部詳細図 S=1:4

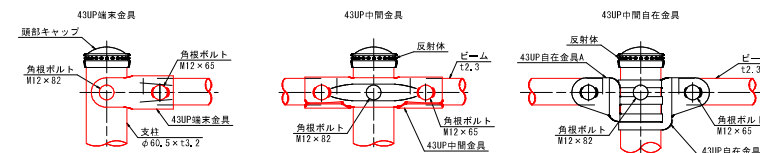

手摺受金具詳細図 S=1:4

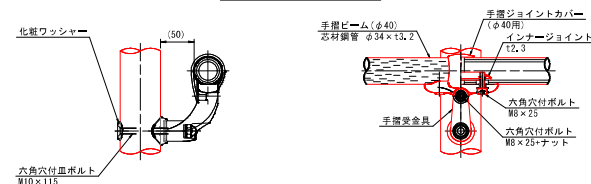


3Dコナ一金具詳細図 S=1:4

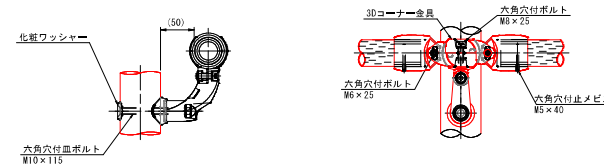[illegible]

図面番号	第 20 枚内 7 号
図面名称	米子駅広場改良工事その 3 構造図 (3)
縮 尺	図示
製図年月日	令和 年 月 日
写図年月日	令和 年 月 日
米子市 都市整備部 都市整備課	


構造図(4)

1号車止め
(H=790)

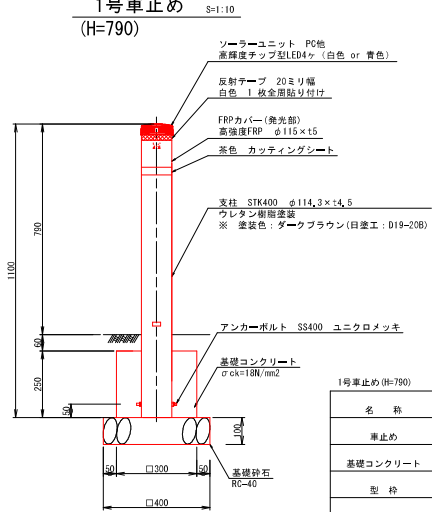


1号車止め (H=790)		1本当り	
名 称	規 格	単 位	数 量
車止め	H=1100 LED付き	本	1
基礎コンクリート	σ ck=18N/mm ²	m ³	0.02
型 枠		m ²	0.3
基礎砂石	RC-40 t=10cm	m ²	0.2

植栽ブロック
(H=100)

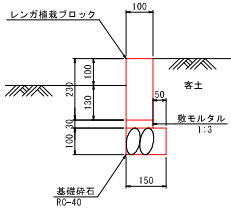

植栽ブロック (H=100)		10m当り	
名 称	規 格	単 位	数 量
レンガ植栽ブロック	230×100×590	個	16.8
敷モルタル	1:3	m ³	0.030
基礎砂石	RC-40 t=10cm	m ²	1.5

ソーラーLEDブロック
(197×97×60)

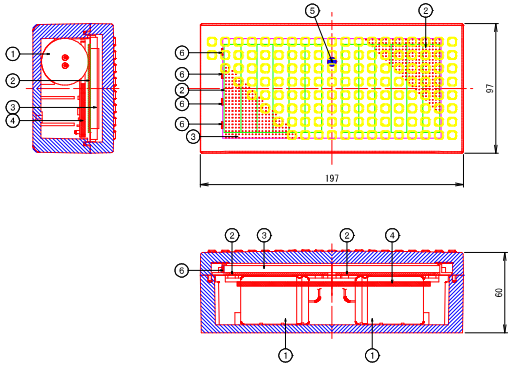


ソーラーLEDブロック (197×97×60)		1基当り	
名 称	規 格	単 位	数 量
ソーラーLEDブロック	197×97×60	基	1

- ① 電気2重層コンデンサ
- ② ソーラーモジュール
- ③ 導光板
- ④ 制御基盤
- ⑤ フォトセンサー
- ⑥ 高輝度LED

本 体	上ケース ポリカーボネート樹脂 下ケース アルミダイカスト
発光色	青・緑・白・電球色
太陽電池	単結晶ソーラー
蓄電部	電気2重層コンデンサ 90F/5V
光 源	高輝度LED×4
点灯・消灯	日没時自動点灯・日照時自動消灯
充電時間	10時間以上 (曇天時12,000Lux)
作動時間 (満充電時)	14時間
使用温度範囲	-20～60℃
外形寸法	197×97×60mm
質 量	1100g
防水性	JIS C0920 7等級に準じる
耐圧荷重	1000kgf (φ50mm集中荷重時)
滑り抵抗 (濡湿時)	40 BPN以上


注記: 点灯時間の設定は変更できます。

2号車止め
(H=850)

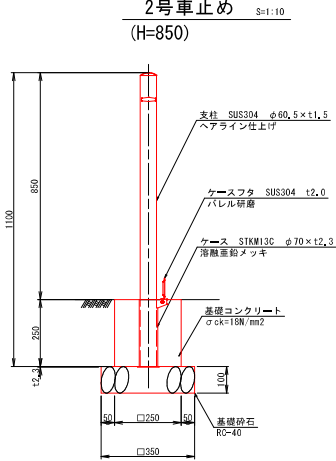

2号車止め (H=850)		1本当り	
名 称	規 格	単 位	数 量
車止め	H=1100 着脱式・ふた付き	本	1
基礎コンクリート	σ ck=18N/mm ²	m ³	0.02
型 枠		m ²	0.3
基礎砂石	RC-40 t=10cm	m ²	0.1

嵩上げコンクリート S=1:10

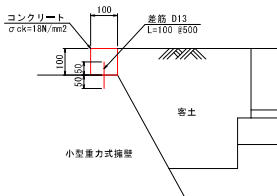

嵩上げコンクリート		10m当り	
名 称	規 格	単 位	数 量
コンクリート	σ ck=18N/mm ²	m ³	0.10
型 枠		m ²	2.0
差筋	D13	kg	2.0
剛孔	φ13 L=50	箇所	20

図面番号	第 20 枚内 8 号
図面名称	米子駅北広場改良工事その3 構造図(4)
縮 尺	図示
製図年月日	令和 年 月 日
写図年月日	令和 年 月 日
米子市 都市整備部 都市整備課	




構造図(5)

地下駐車場案内板

板取付部詳細図 S=1:5

構識板詳細図 S=1:10

設置図 S=1:30

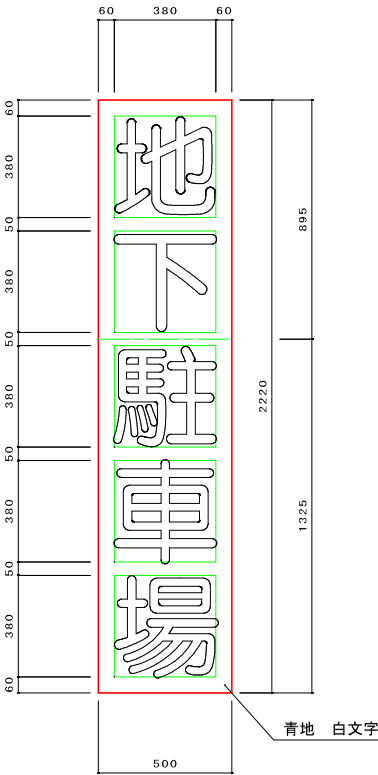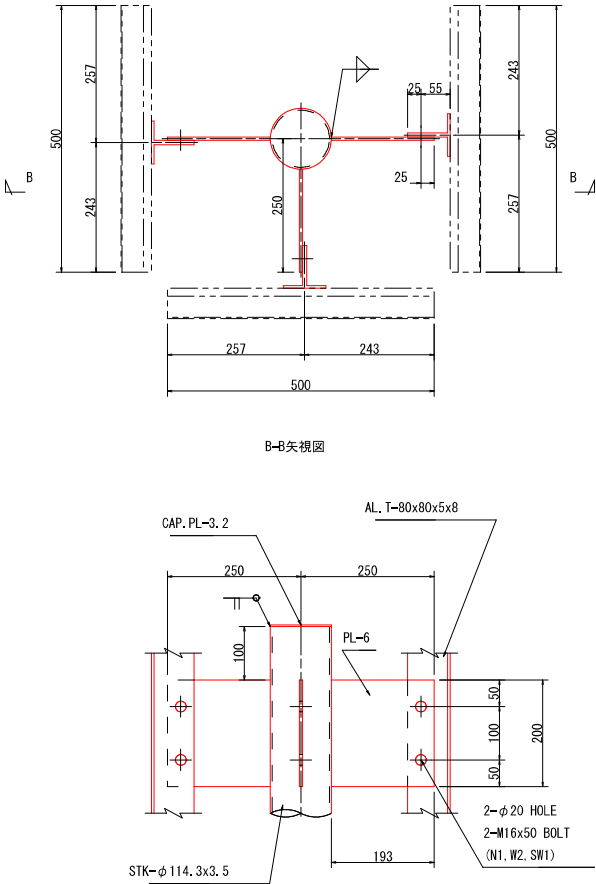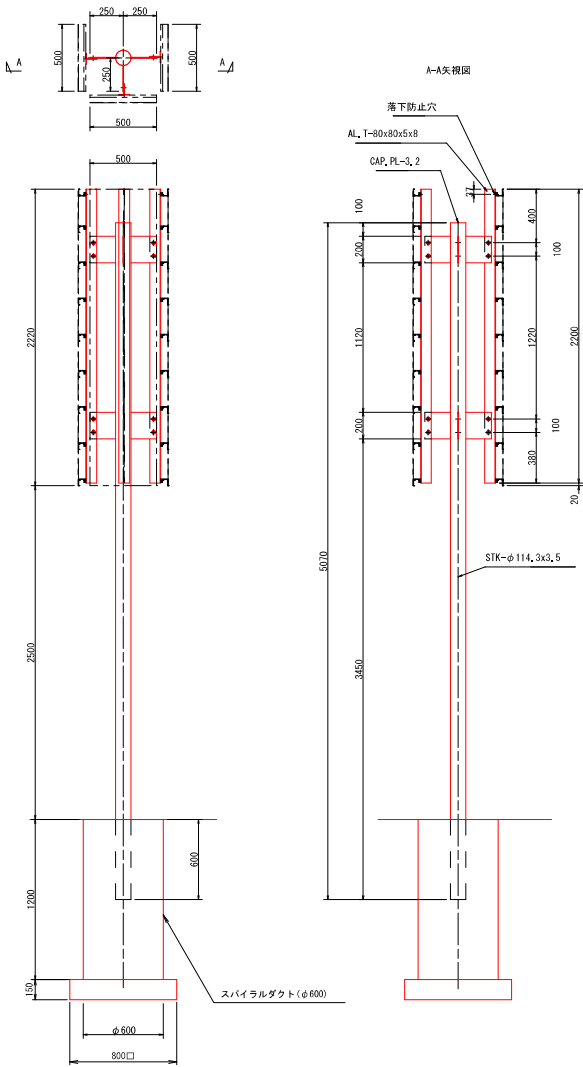


地下駐車場案内板 1基当り			
名 称	規 格	単 位	数 量
案内標識	案内板500×2220 3枚 H=4,72m	基	1,0
基礎コンクリート	σ ck=18N/mm ²	m ³	0,34
スパイラルダクト		m	1,2
基礎砕石	R0-40 t=15cm	m ²	0,6

図面番号	第 20 枚内 9 号
図面名称	米子駅北広場改良工事その3 構造図(5)
層 尺	図示
製図年月日	令和 年 月 日
写図年月日	令和 年 月 日
米子市 都市整備部 都市整備課	

構造図(7)

階段工
S=1:30
NO. 2+9付近 右側

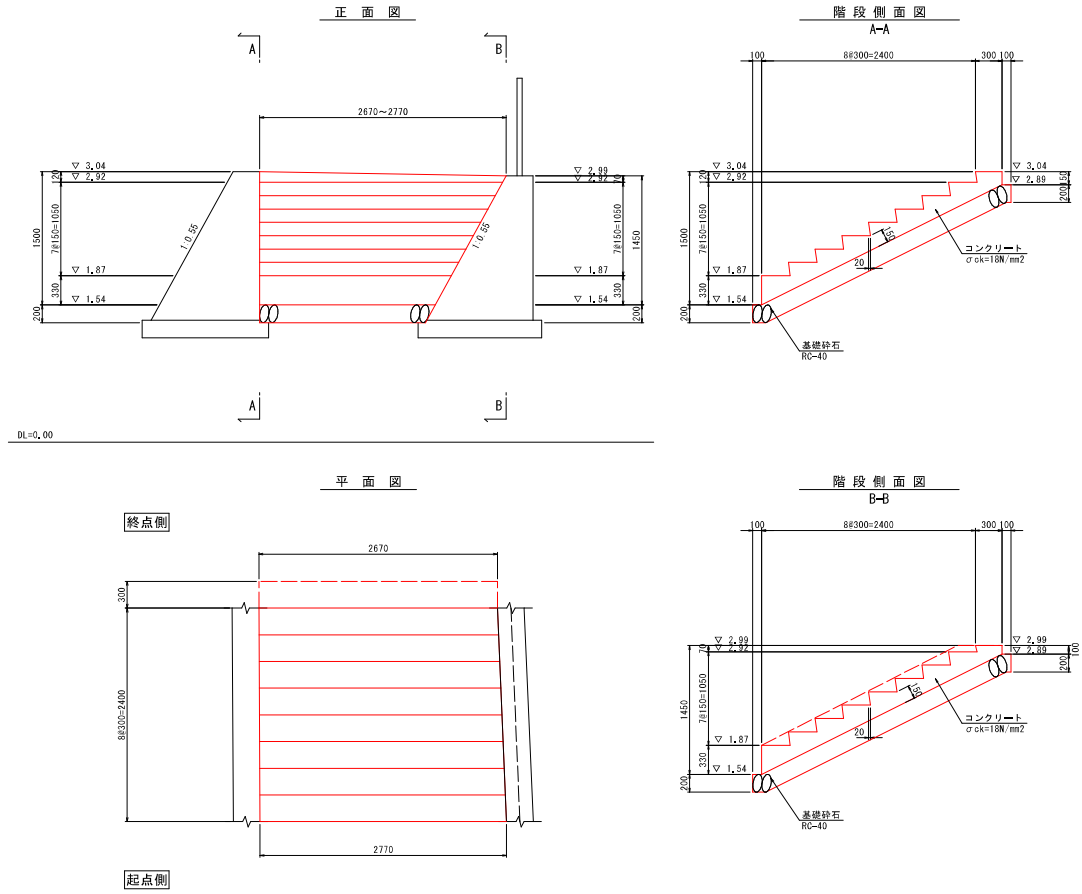

階段工 1箇所当り			
名 称	規 格	単位	数 量
コンクリート	σ ok=18N/mm2	m3	1.78
型 枠		m2	4.4
基礎砕石	RC-40 t=20cm	m2	8.0

図面番号	第 20 枚内 11 号
図面名称	米子駅北広場改良工事その3 構造図(7)
施 尺	図示
製図年月日	令和 年 月 日
写図年月日	令和 年 月 日
米子市 都市整備部 都市整備課	

米子駅北口広場 配置計画図

S=1:300 (A1)

S=1:600 (A3)

