


駅南広場

市道米子駅目久美町線改良工事 L=336.68m W=6.00(8.00)m


県道米子環状線

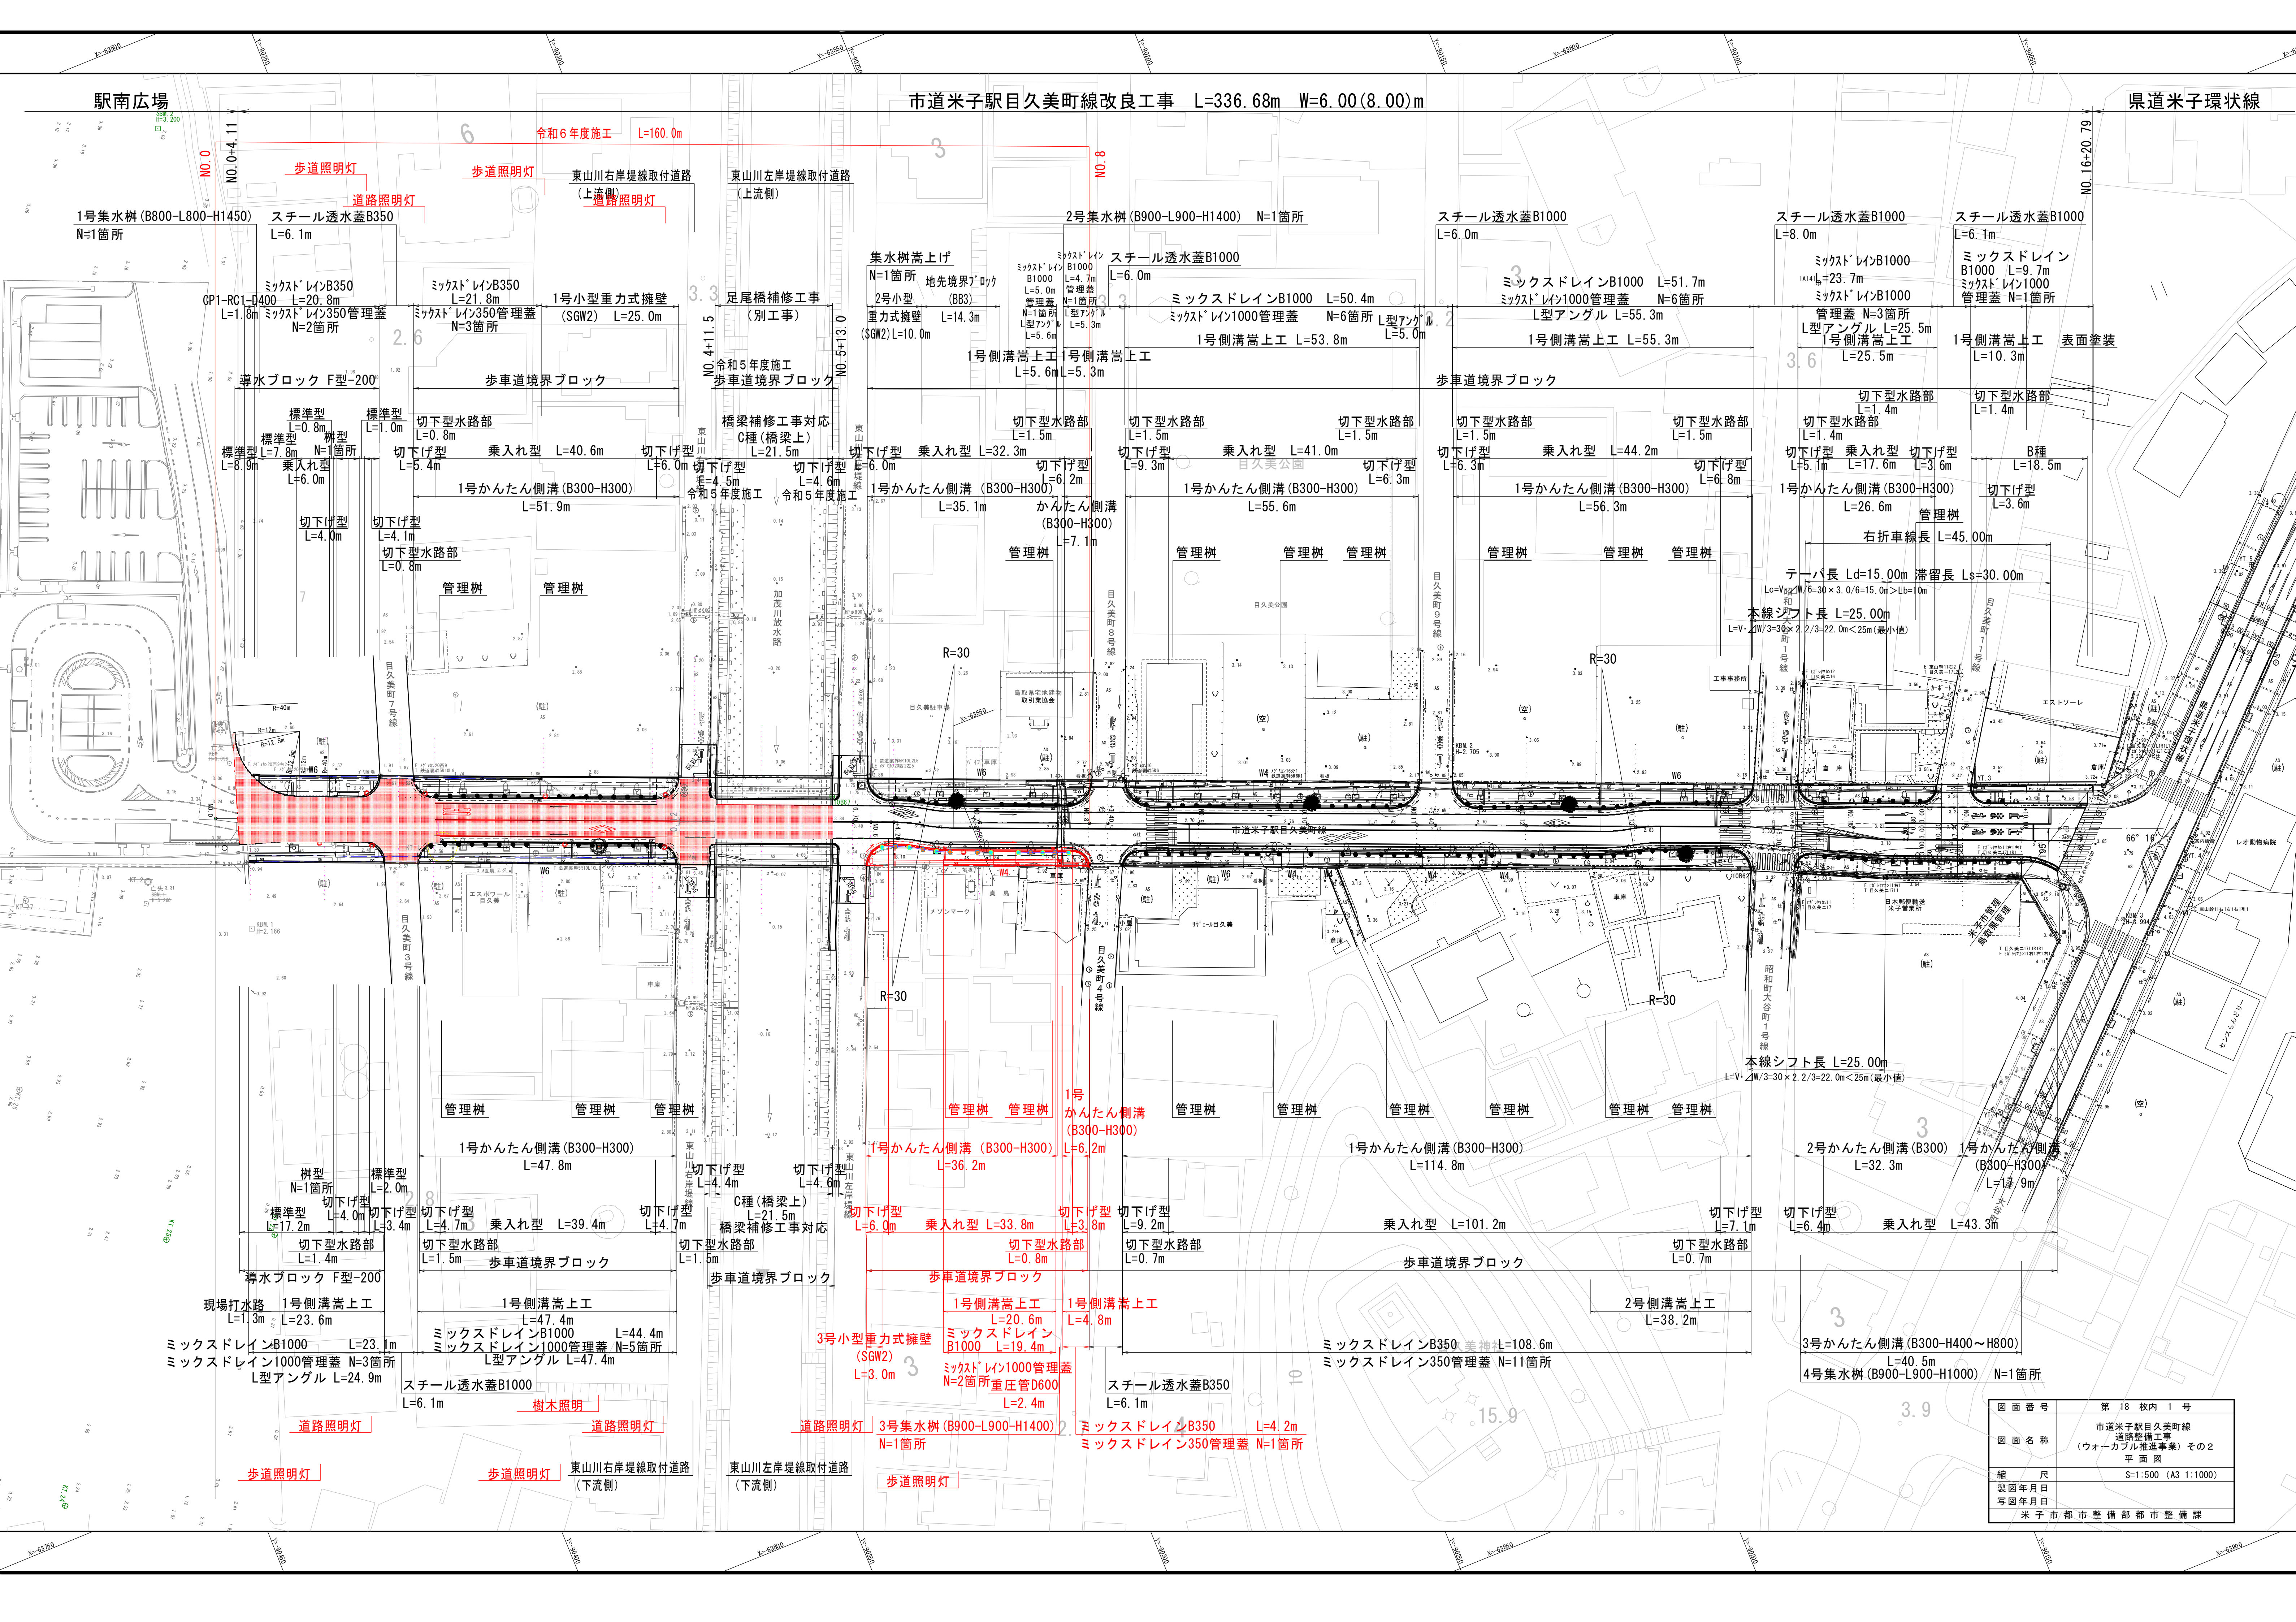

図面番号	第 18 枚内 1 号
図面名称	市道米子駅目久美町線 道路整備工事 (ウォークアップ推進事業) その2 平面図
縮尺	S=1:500 (A3 1:1000)
製図年月日	
写図年月日	
米子市都市整備部都市整備課	



市道米子駅目久美町線改良工事 L=336.68m W=6.00(8.00)m

足尾橋補修工事

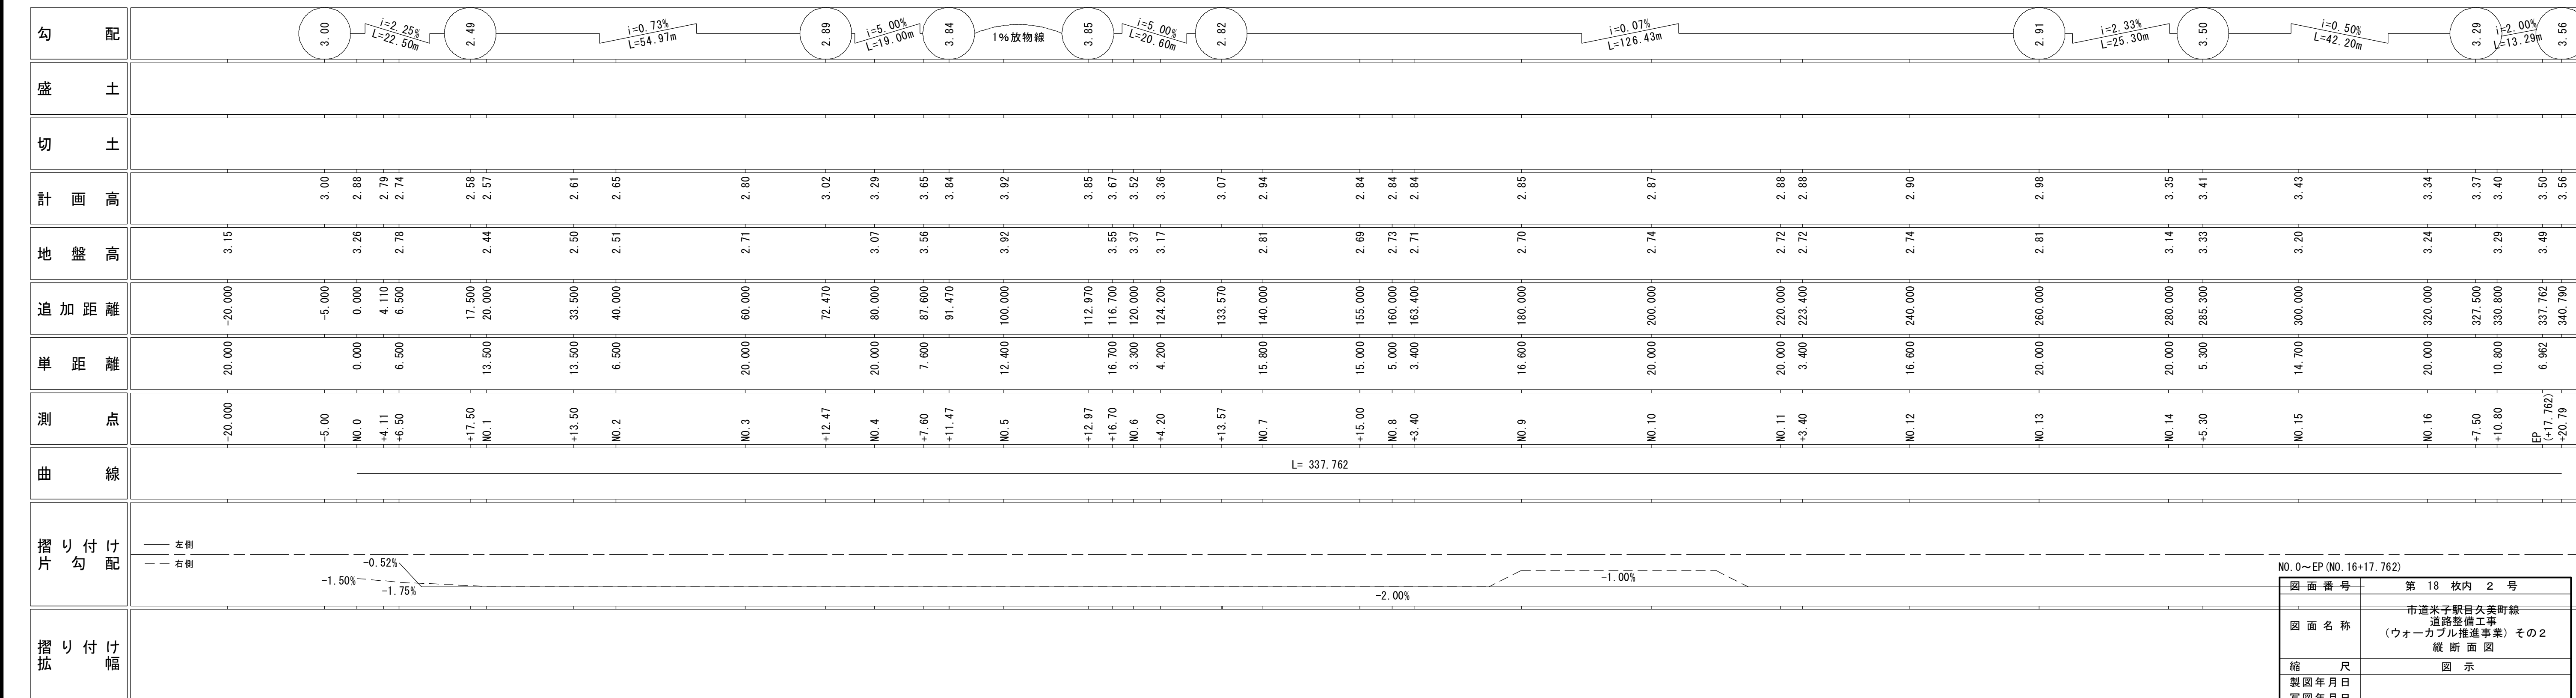

NO. 0~EP (NO. 16+17. 762)	
図面番号	第 18 枚内 2 号
図面名称	市道米子駅日久美町線 道路整備工事 (「ウォーカブル推進事業」) その2 縦断面図
縮尺	図示
製図年月日	
写図年月日	
米子市都市整備部都市整備課	

(A3 S=1:50
S=1:100)

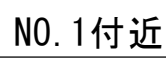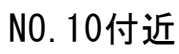


設計基準項目		単位	規格値	採用値
最小曲線半径	最小値	m	50, 40又は30	30
	特例値	m	—	
最小曲線長	7°以下	m	350/θ	—
	最小値	m	50	
最大片勾配		%	6	—
最小緩区和間長		m	25	—
最小視距		m	30	30以上
片勾配のすり付け率		m	1/75	—
最大縦断面勾配	規格値	%	8	5.000
	特例値	%	10	
最小縦断面曲線長		m	25	25
最小縦断面曲線半径	最小値	m	凸 250	880
	望ましい値	m	凸 400	
	最小値	m	凹 250	590
	望ましい値	m	凹 400	
標準横断面勾配		%	2	2
最大合成勾配	基準値	%	11.5	5.39

鋪裝構成層	等值換算係數	厚 度	換 算 厚
表 層	1.00	4	4.00
基 層	1.00	4	4.00
上層路盤	0.35	10	3.50
下層路盤	0.25	10	2.50
計		28 cm	14.00 cm

S=1:10 (A3 S=1:20)

車道

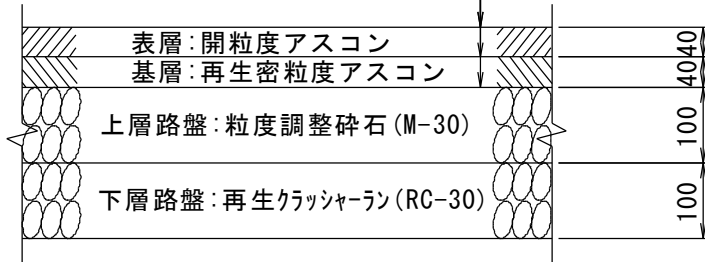


横断図 (断面図)

表層: 再生密粒度アスコン 40

上層路盤: 粒度調整碎石 (M-30) 140

下層路盤: 再生クラッシャーラン (RC-30) 100

図面番号	第 18 枚内 3 号
図面名称	市道米子駅目久美町線 道路整備工事 (ウォークフル推進事業) その2 標準横断面図
縮 尺	図 示
製図年月日	
写図年月日	
米子市都市整備部都市整備課	

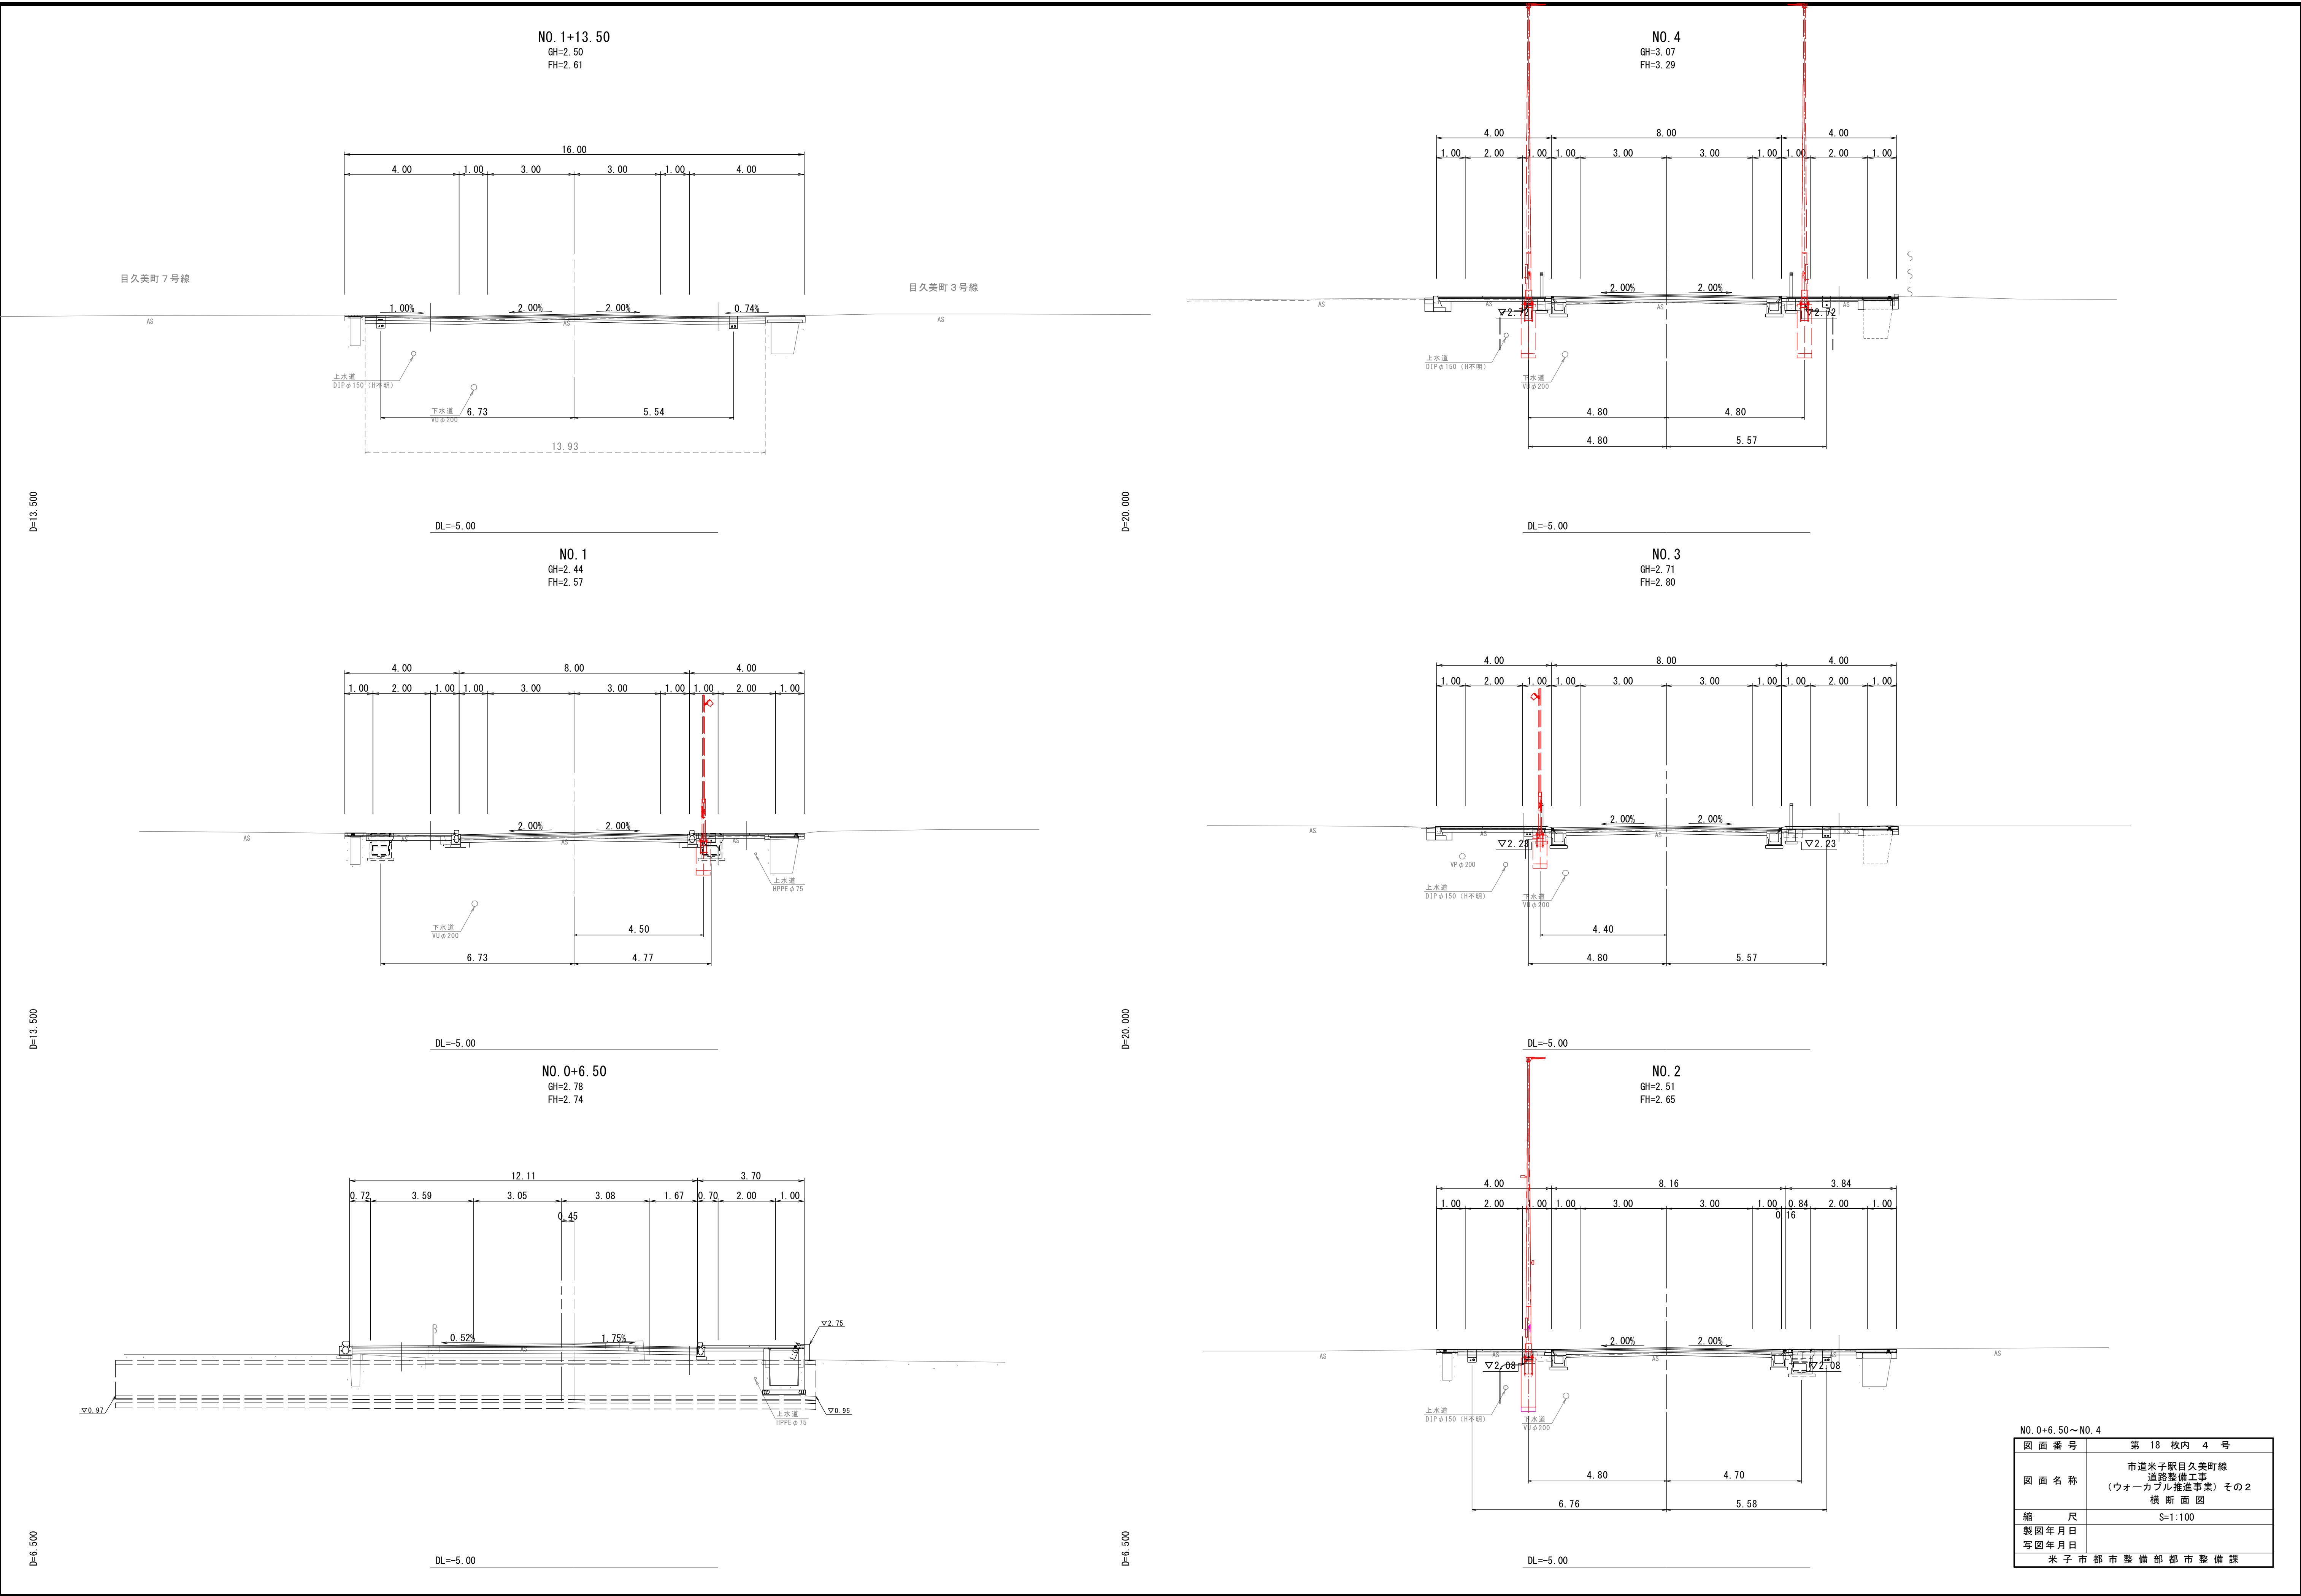


NO. 0+6.50~NO. 4	
図面番号	第 18 枚内 4 号
図面名称	市道米子駅目久美町線 道路整備工事 (ウォークアブル推進事業) その2 横断面図
縮尺	S=1:100
製図年月日	
写図年月日	
米子市都市整備部都市整備課	

NO. 7	左側	右側
掘削	-	0.3
路床盛土 B<2.5	-	0.1
擁壁工	床掘り	-
	埋戻し	-
排水工	床掘り	0.4
	埋戻し	0.2
緑石工	床掘り	-
	埋戻し	-
下層路盤	-	-
舗装	上層路盤	-
	基層	-
	表層	-
Co取壊し(無筋)	-	0.1
As舗装版破砕 t=3cm	-	3.1
As舗装版破砕 t=5cm	-	-

NO. 7
GH=2. 81
FH=2. 94


パイプ車庫

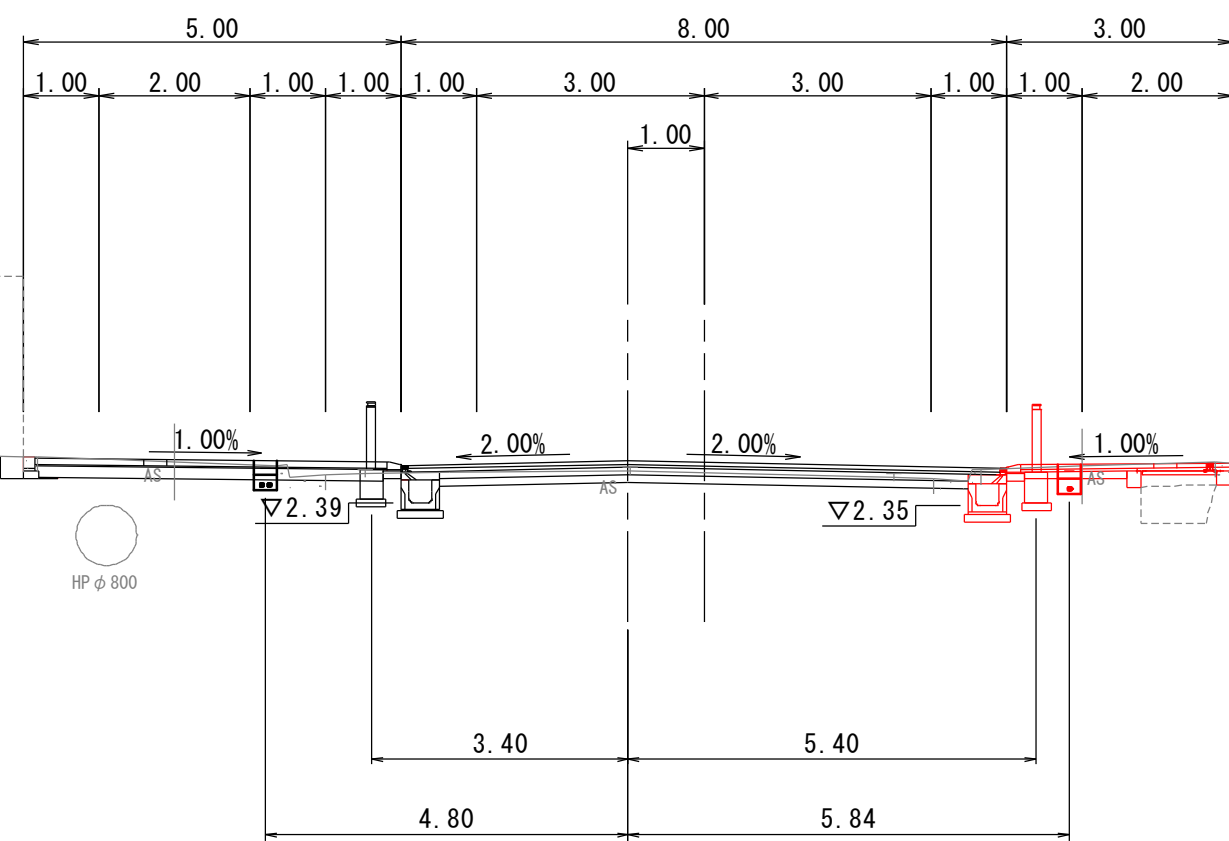

DL=-5.00

NO. 6+4. 20	左側	右側
掘削	-	-
路床盛土 B<2.5	-	0.1
擁壁工	床掘り	-
	埋戻し	-
排水工	床掘り	0.5
	埋戻し	0.5
緑石工	床掘り	-
	埋戻し	-
下層路盤	-	-
舗装	上層路盤	-
	基層	-
	表層	-
Co取壊し(無筋)	別途計上	別途計上
As舗装版破砕 t=3cm	-	3.0
As舗装版破砕 t=5cm	-	-

NO. 6+4. 20
GH=3. 17
FH=3. 36

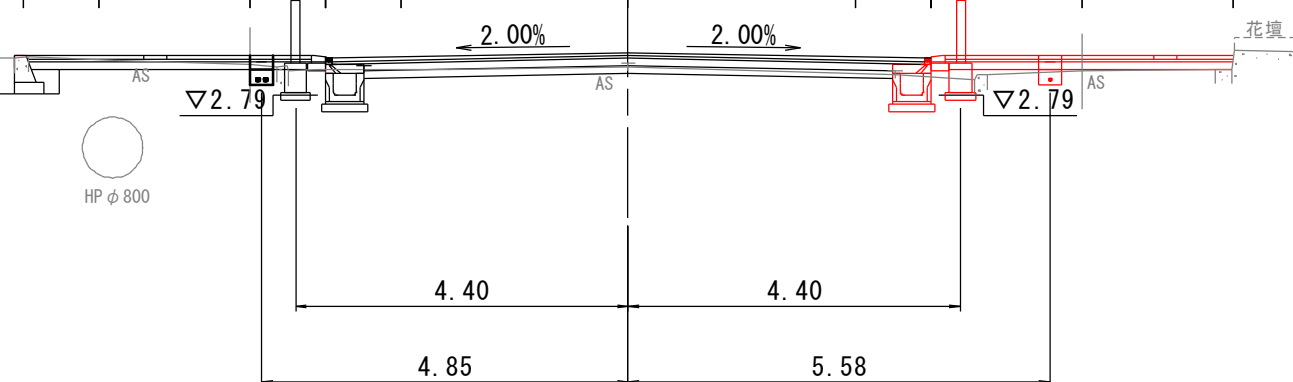


HP φ800

高尾

NO. 6	左側	右側
掘削	-	0.1
路床盛土 B<2.5	-	0.1
擁壁工	床掘り	0.3
	埋戻し	0.1
排水工	床掘り	0.5
	埋戻し	0.2
緑石工	床掘り	-
	埋戻し	-
下層路盤	-	-
舗装	上層路盤	-
	基層	-
	表層	-
Co取壊し(無筋)	-	別途計上
As舗装版破砕 t=3cm	-	別途計上
As舗装版破砕 t=5cm	-	-

NO. 6
GH=3. 37
FH=3. 52

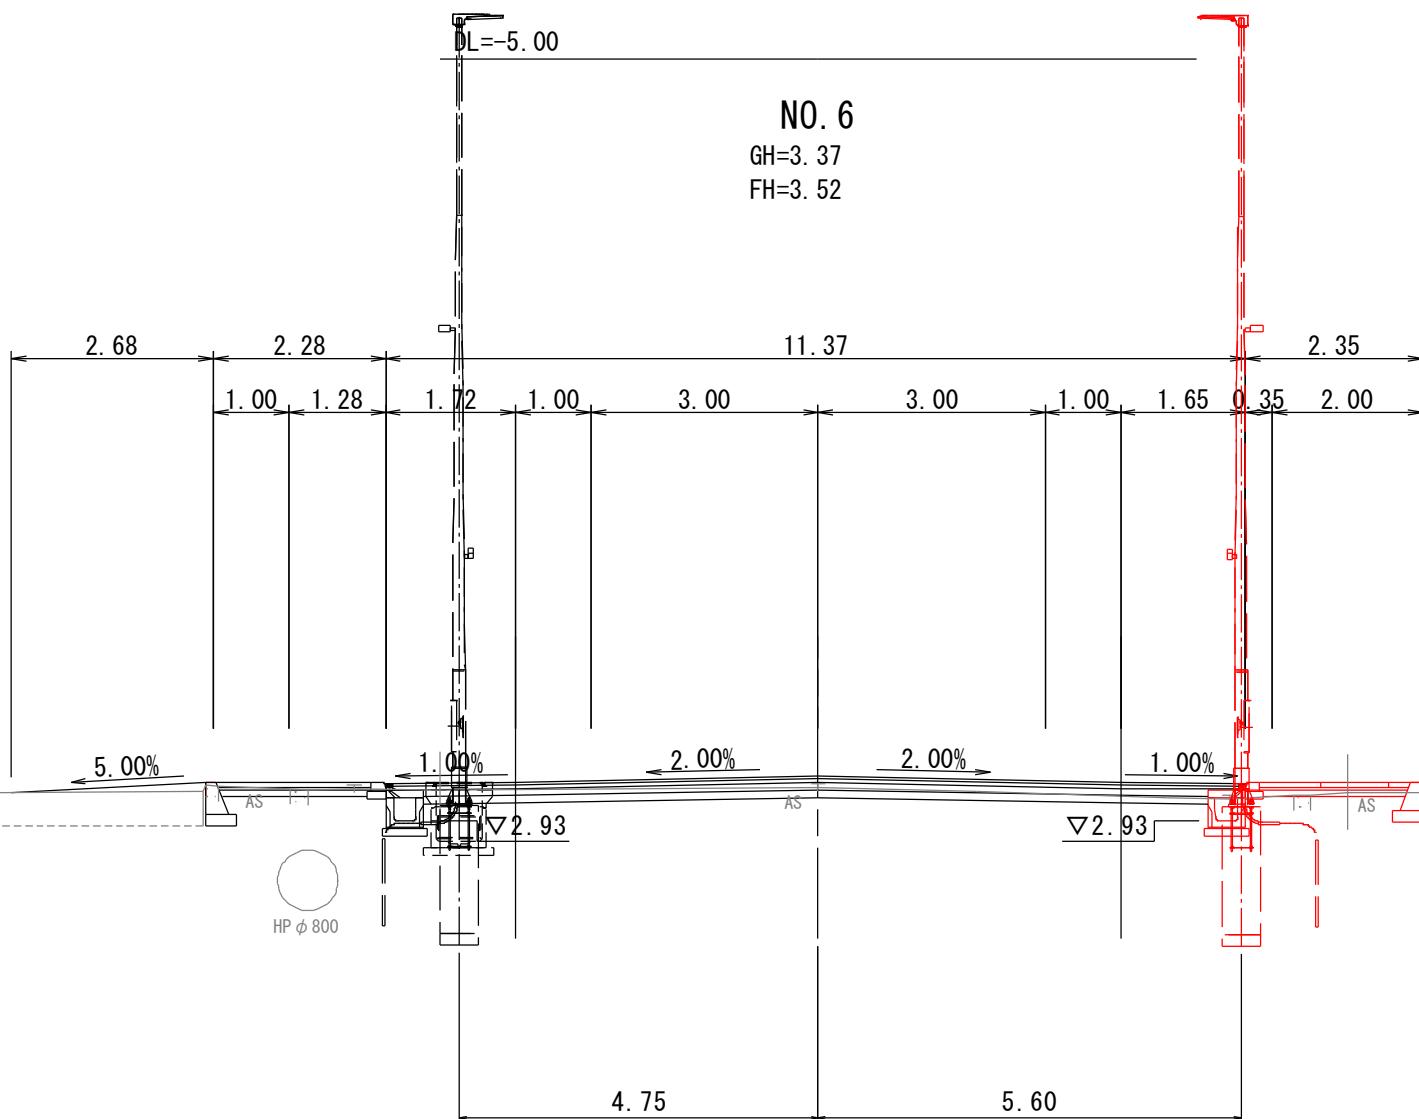


HP φ800

高尾

NO. 8+3. 40	左側	右側
掘削	-	2.3
路床盛土 B<2.5	-	-
擁壁工	床掘り	-
	埋戻し	-
排水工	床掘り	-
	埋戻し	-
緑石工	床掘り	-
	埋戻し	-
下層路盤	8.00	-
舗装	上層路盤	8.00
	基層	8.00
	表層	8.00
Co取壊し(無筋)	別途計上	別途計上
As舗装版破砕 t=3cm	-	-
As舗装版破砕 t=5cm	8.0	-

目久美町 4号線


NO. 8+3. 40
GH=2. 71
FH=2. 84

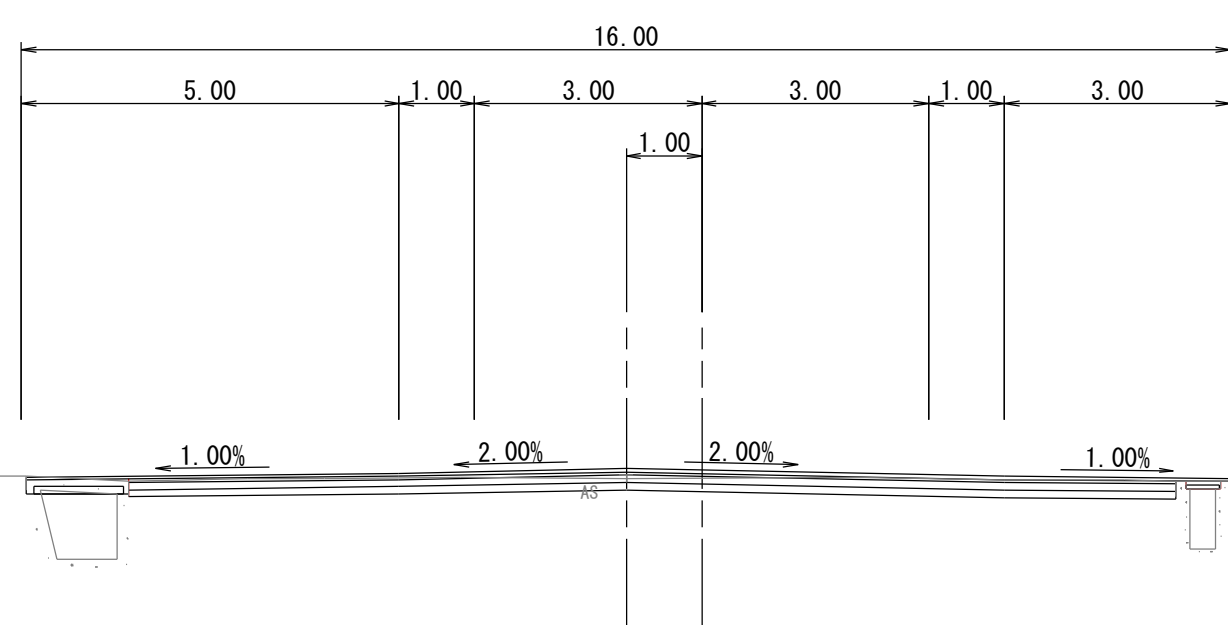

目久美町 4号線

NO. 8	左側	右側
掘削	-	1.9
路床盛土 B<2.5	0.1	-
擁壁工	床掘り	-
	埋戻し	-
排水工	床掘り	0.5
	埋戻し	0.2
緑石工	床掘り	-
	埋戻し	-
下層路盤	8.00	-
舗装	上層路盤	8.00
	基層	8.00
	表層	8.00
Co取壊し(無筋)	別途計上	別途計上
As舗装版破砕 t=3cm	-	-
As舗装版破砕 t=5cm	8.0	-


NO. 8
GH=2. 73
FH=2. 84

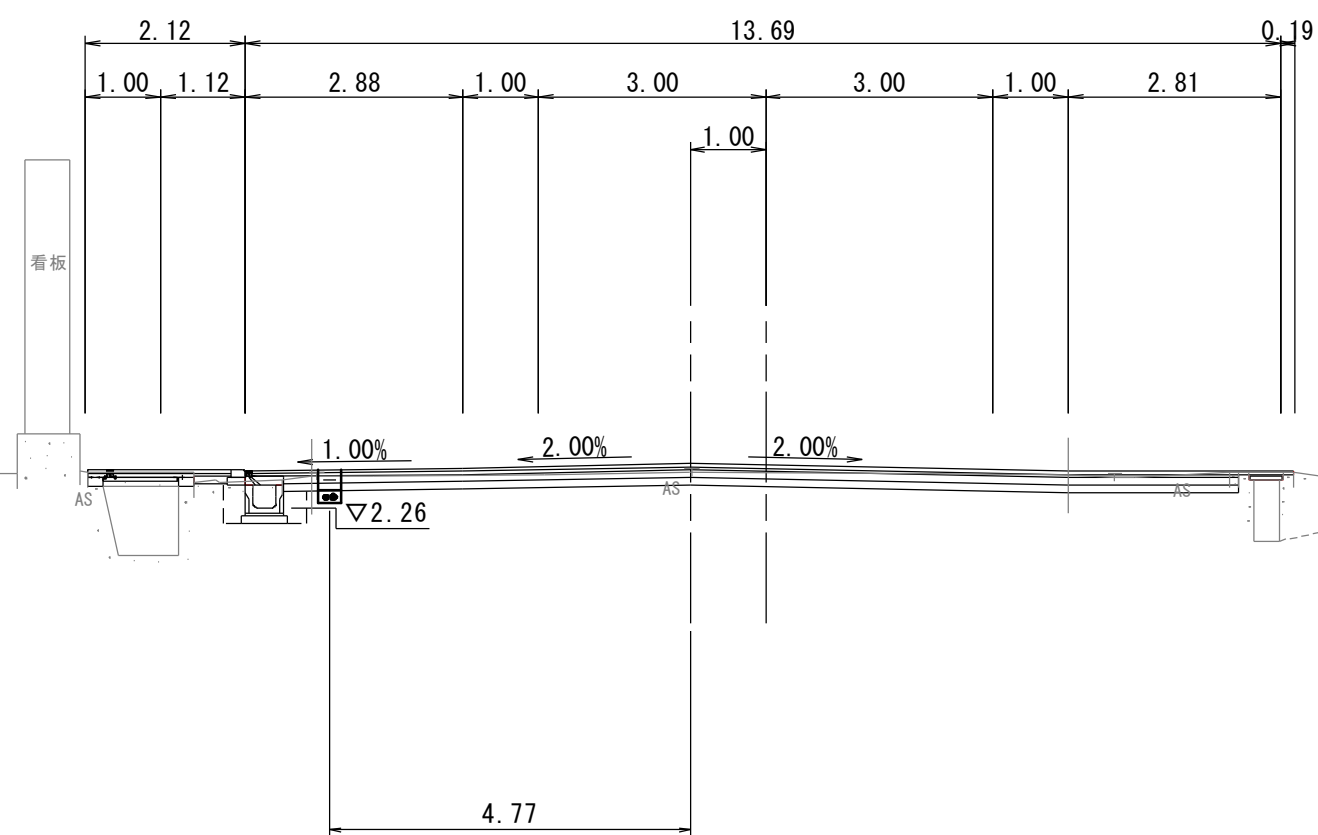

目久美町 4号線

NO. 7+15. 00	左側	右側
掘削	-	-
路床盛土 B<2.5	-	-
擁壁工	床掘り	-
	埋戻し	-
排水工	床掘り	-
	埋戻し	-
緑石工	床掘り	-
	埋戻し	-
下層路盤	-	-
舗装	上層路盤	-
	基層	-
	表層	-
Co取壊し(無筋)	-	-
As舗装版破砕 t=3cm	-	-
As舗装版破砕 t=5cm	-	-

NO. 7+15. 00
GH=2. 69
FH=2. 84

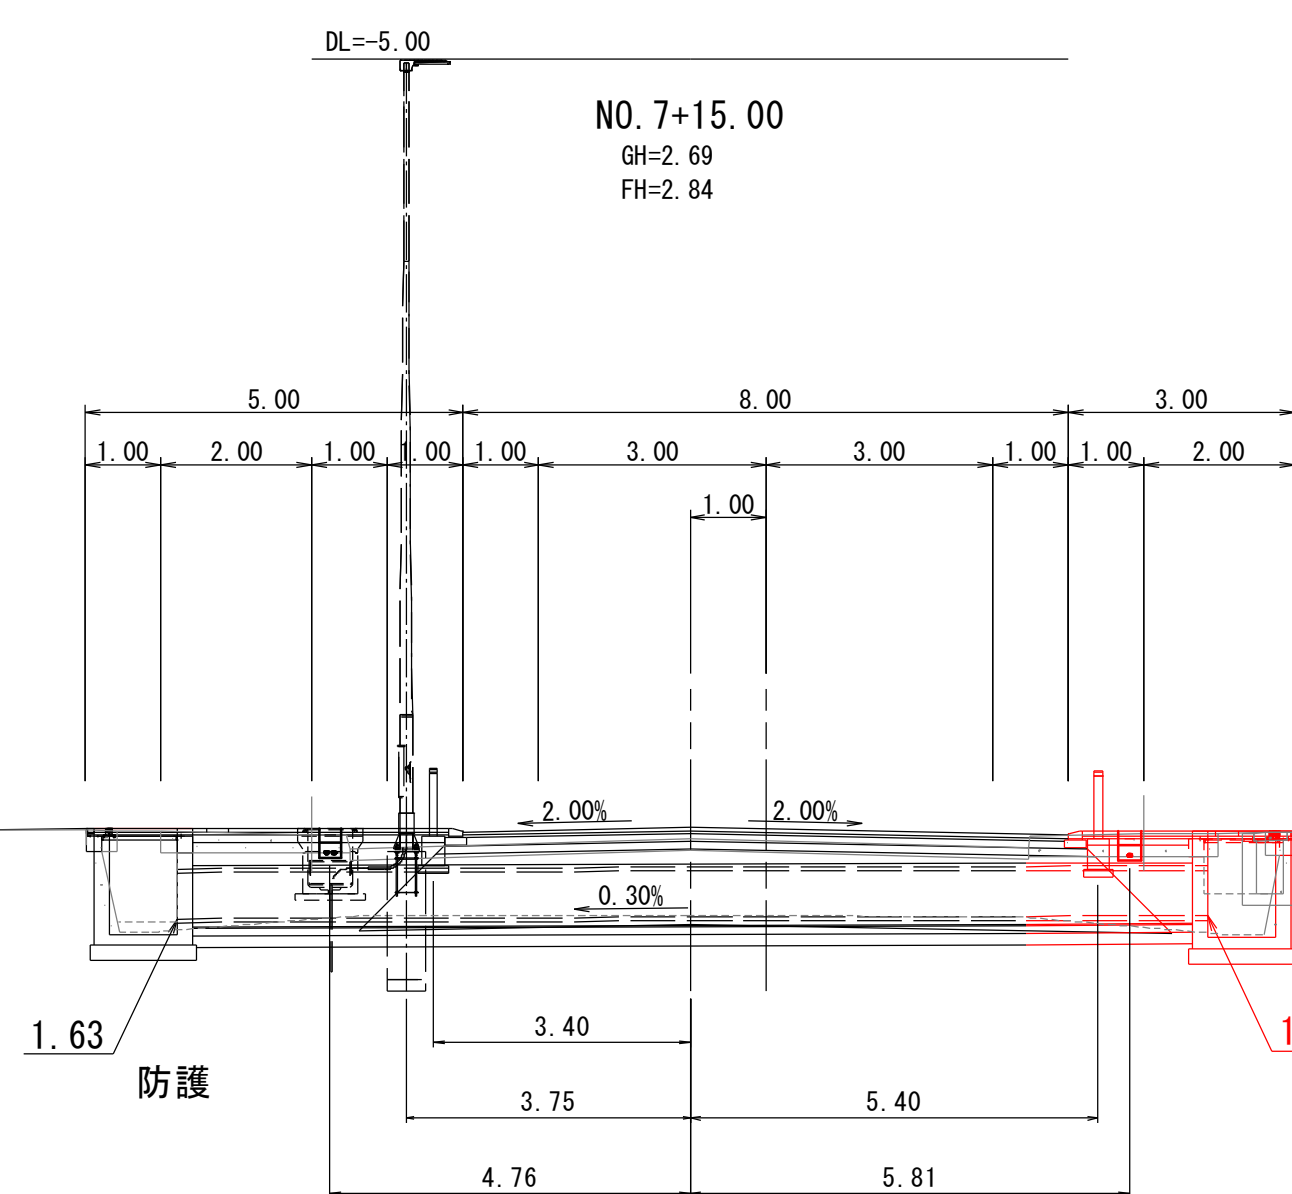

1.63
防護


1.67
1.37
1.89

NO. 6~NO. 8+3. 40

図面番号	第 18 枚内 5 号
図面名称	市道米子駅目久美町線 道路整備工事 (ウォークアル推進事業) その2 横断面図
縮尺	S=1:100
製図年月日 写図年月日	
米子市都市整備部都市整備課	


1号かんたん側溝
(B300-H300 底版開口なし)

S=1:20
(A3 S=1:40)

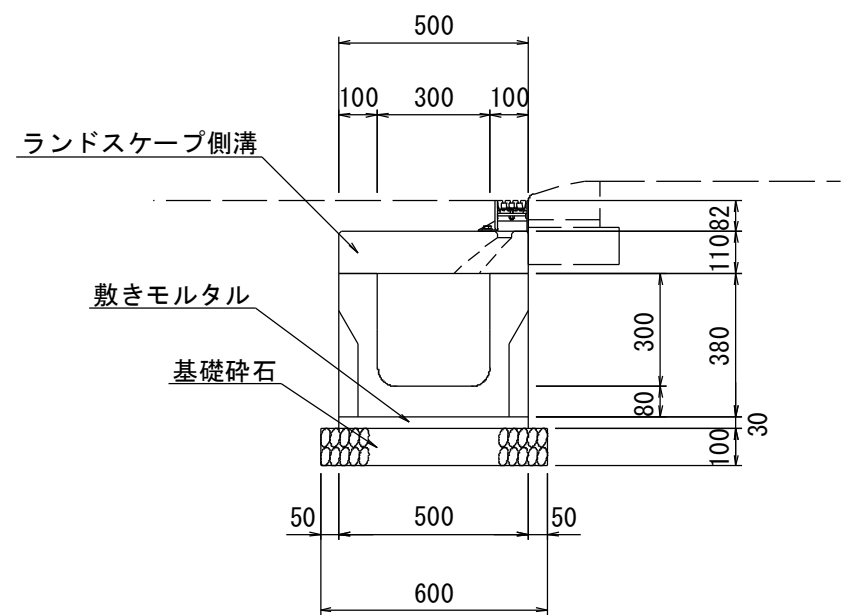


数量表		10m当たり	
名称	規格	単位	数量
かんたん側溝	B300×H300, L=2000 底版開口なし	本	5.0
敷モルタル	1:3	m ³	0.150
基礎砕石	RC-40, t=10cm	m ²	6.000
ランドスケープ側溝	B300, L=2000	枚	5.0

ランドスケープ側溝
S=1:20
(A3 S=1:40)

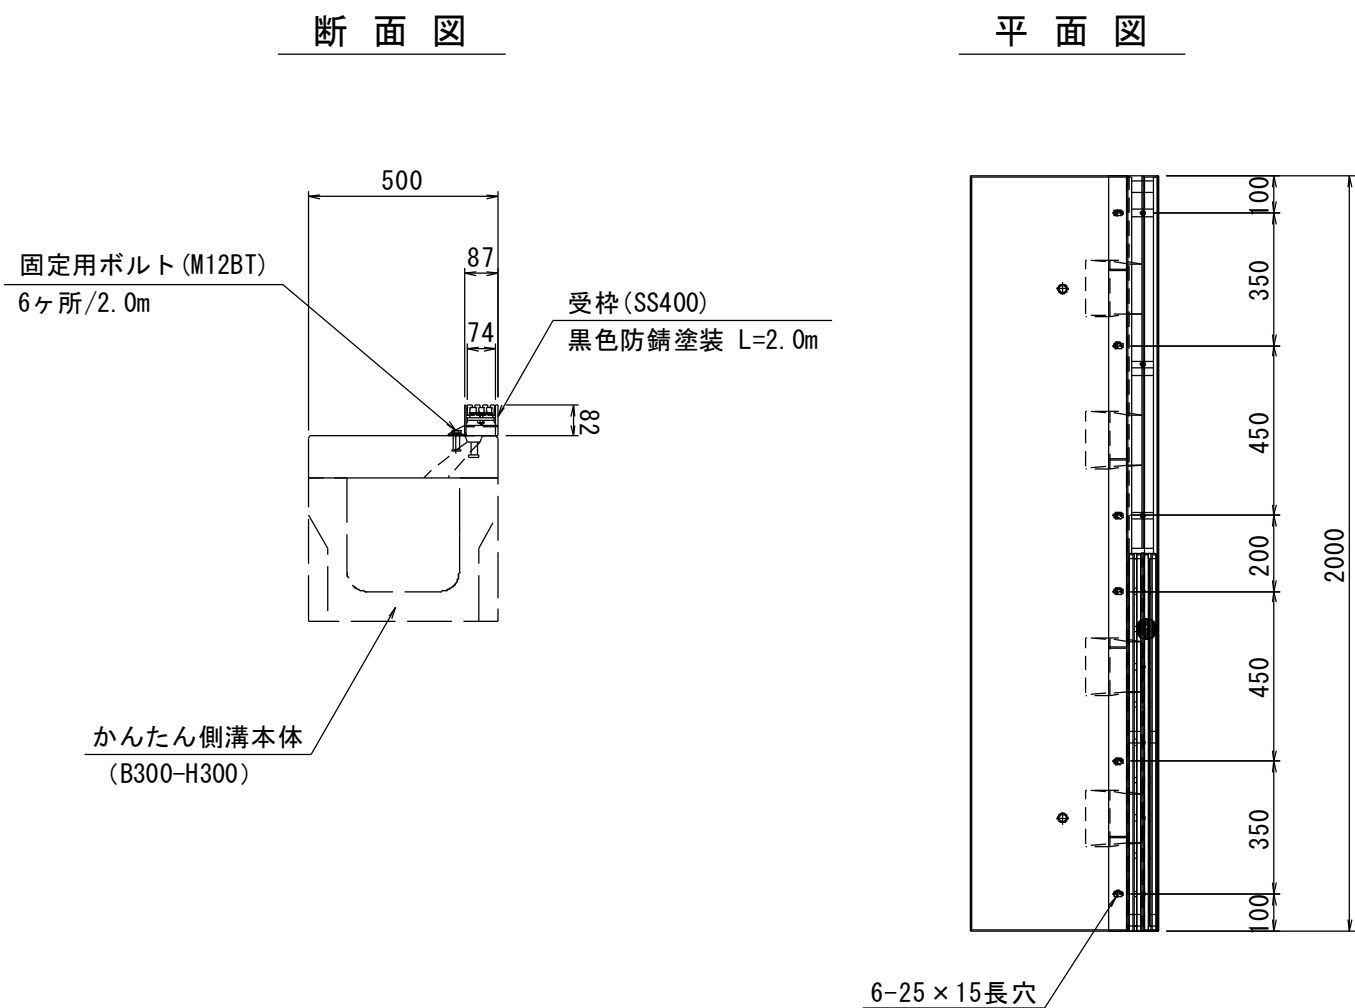


1号かんたん側溝管理樹
(B300-H500 底版開口なし)

S=1:20
(A3 S=1:40)

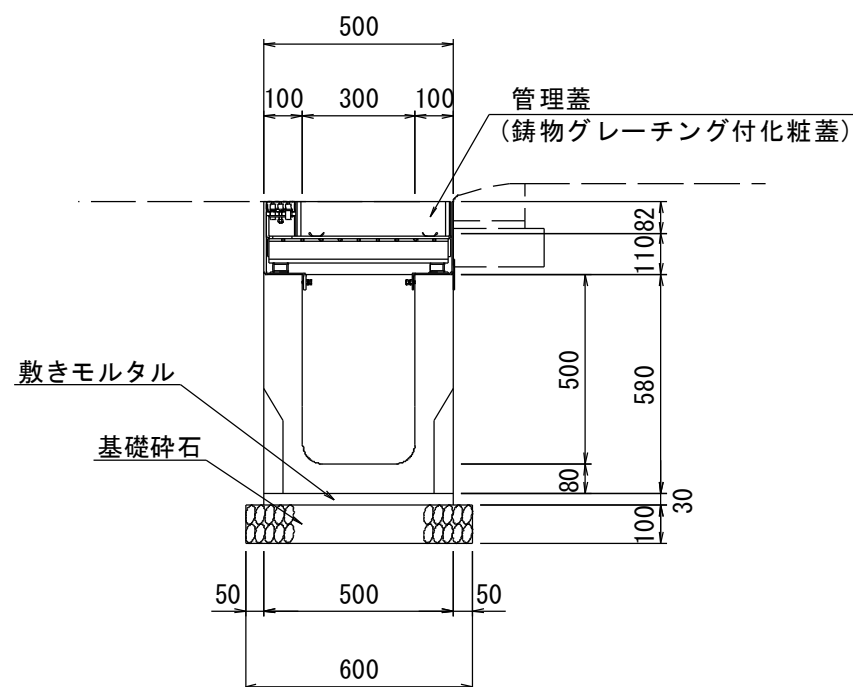


数量表		1箇所当たり	
名称	規格	単位	数量
かんたん側溝	B300×H500, L=600 底版開口なし, 固定蓋タイプ	本	1.0
敷モルタル	1:3	m ³	0.009
基礎砕石	RC-40, t=10cm	m ²	0.360
管理蓋	鋳物グレーチング付化粧蓋 (B300)	枚	1.0


平面図
S=1:10
(A3 S=1:20)

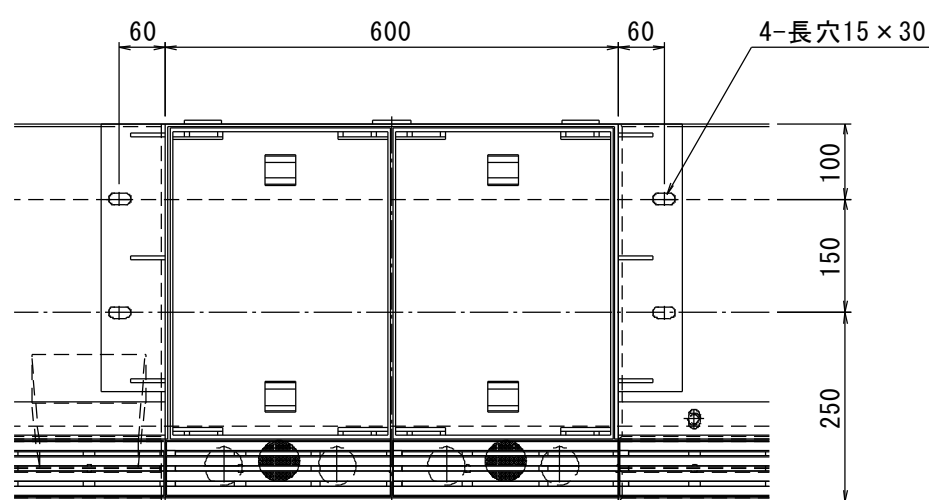

側面図
S=1:10

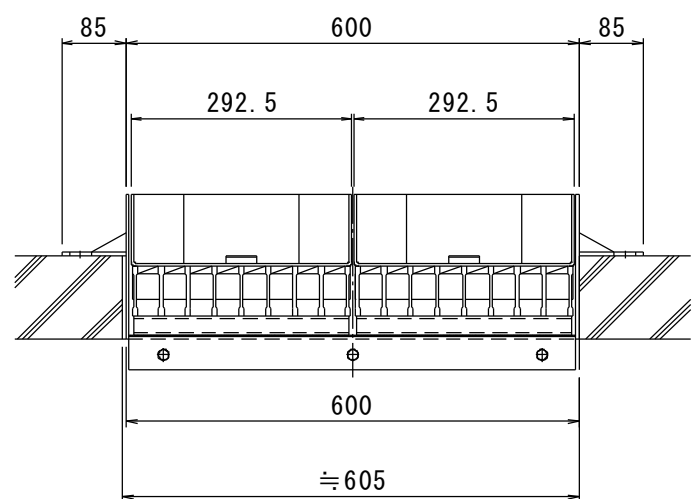


断面図
S=1:10
(A3 S=1:20)

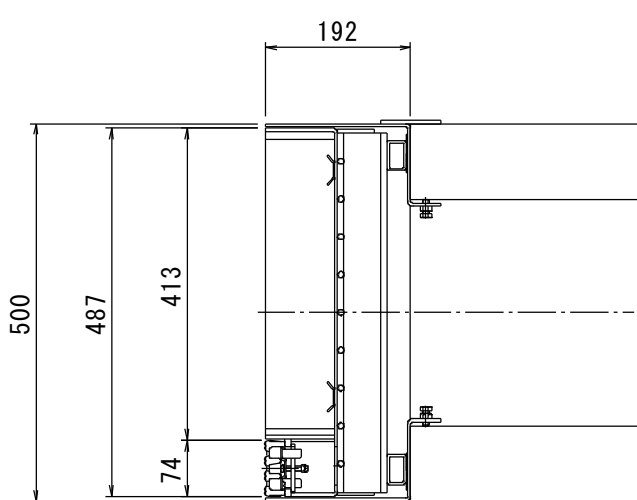


<参考重量>
蓋 : 24kg/枚 (充填時 : 45kg/枚)
受枠 : 18kg

管理蓋
(鋳物グレーチング付化粧蓋)


側溝平面・断面図
S=1:20
(A3 S=1:40)

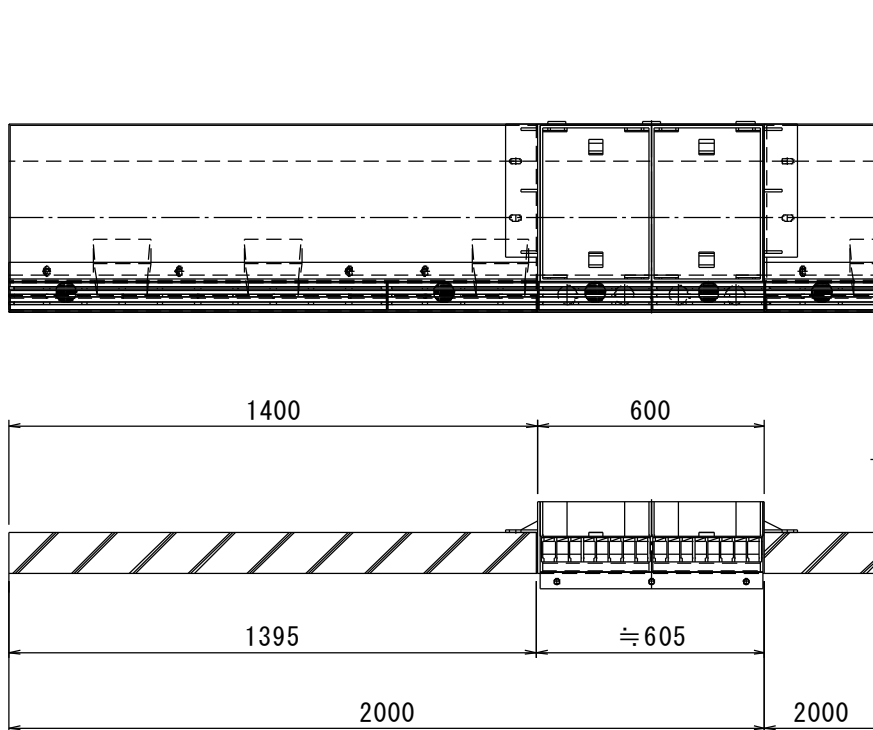


標準接続図
S=1:20
(A3 S=1:40)

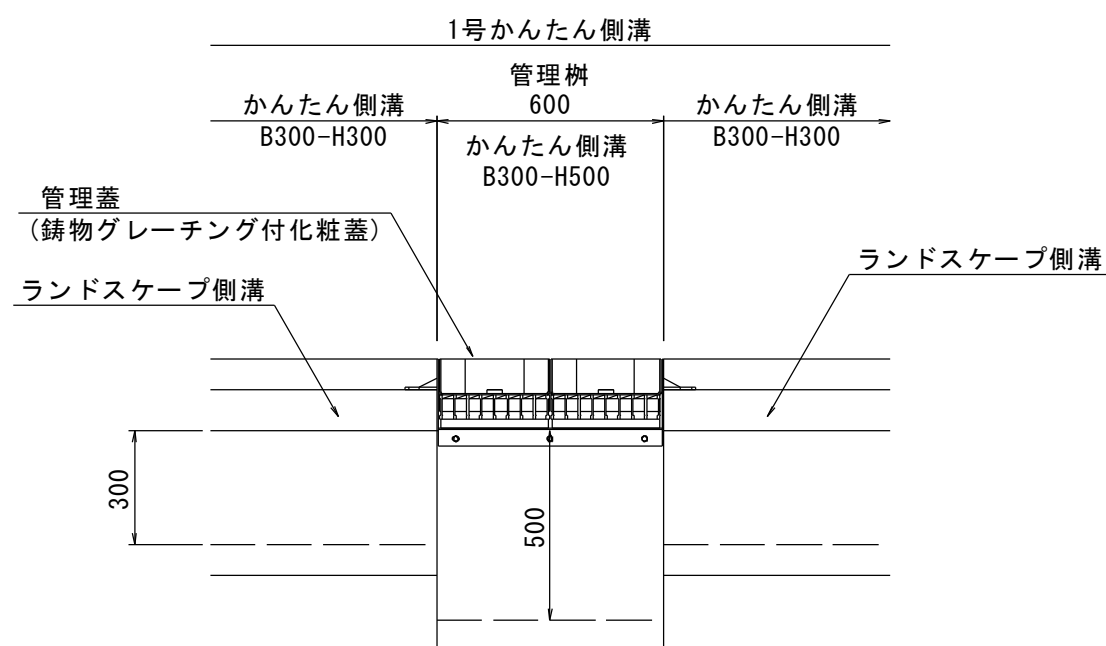

側面拡大図
S=1:5
(A3 S=1:10)

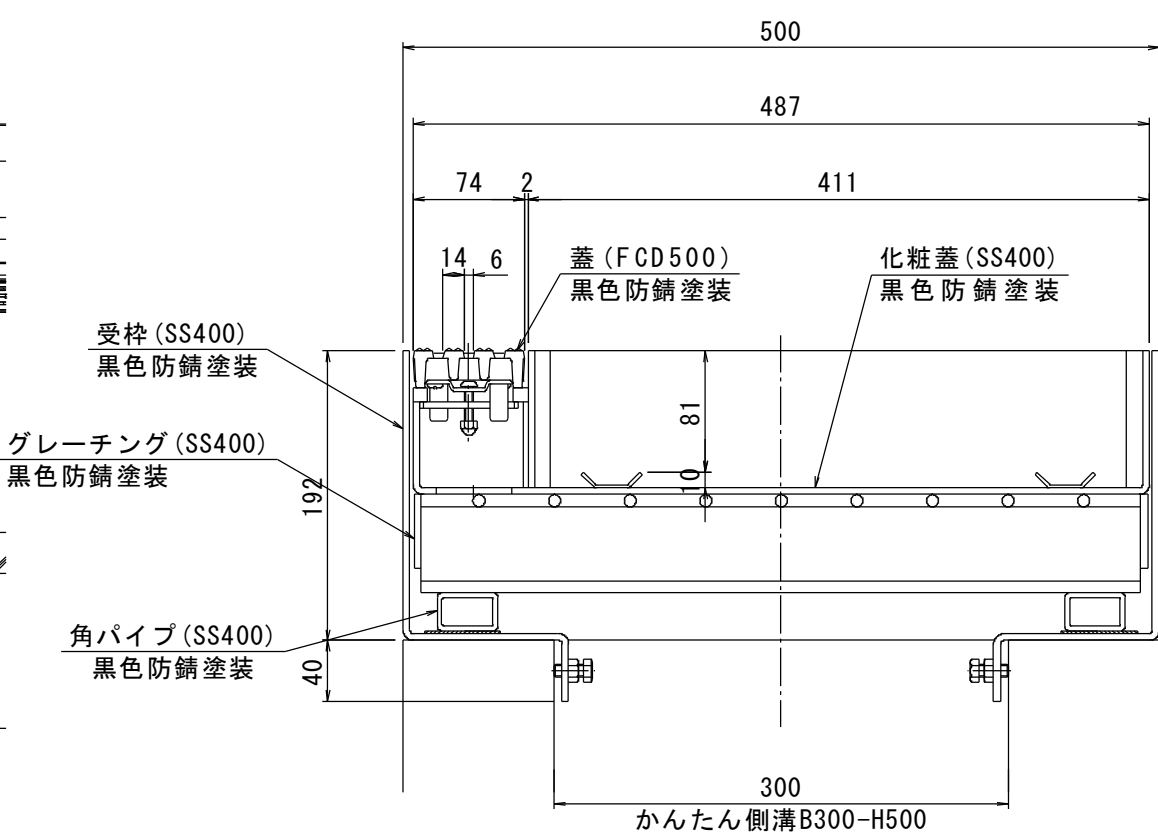


把手拡大図
S=1:5

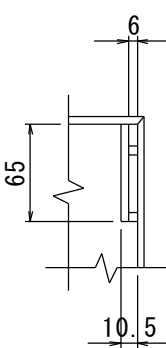


1号かんたん側溝	
図面番号	第 18 枚内 6 号
図面名称	市道米子駅目久美町線 道路整備工事 (ウォークアップ推進事業) その2 構造図(1)
縮尺	図示
製図年月日	
写図年月日	
米子市都市整備部都市整備課	


ミックスドレイン350 S=1:10
(A3 S=1:20)

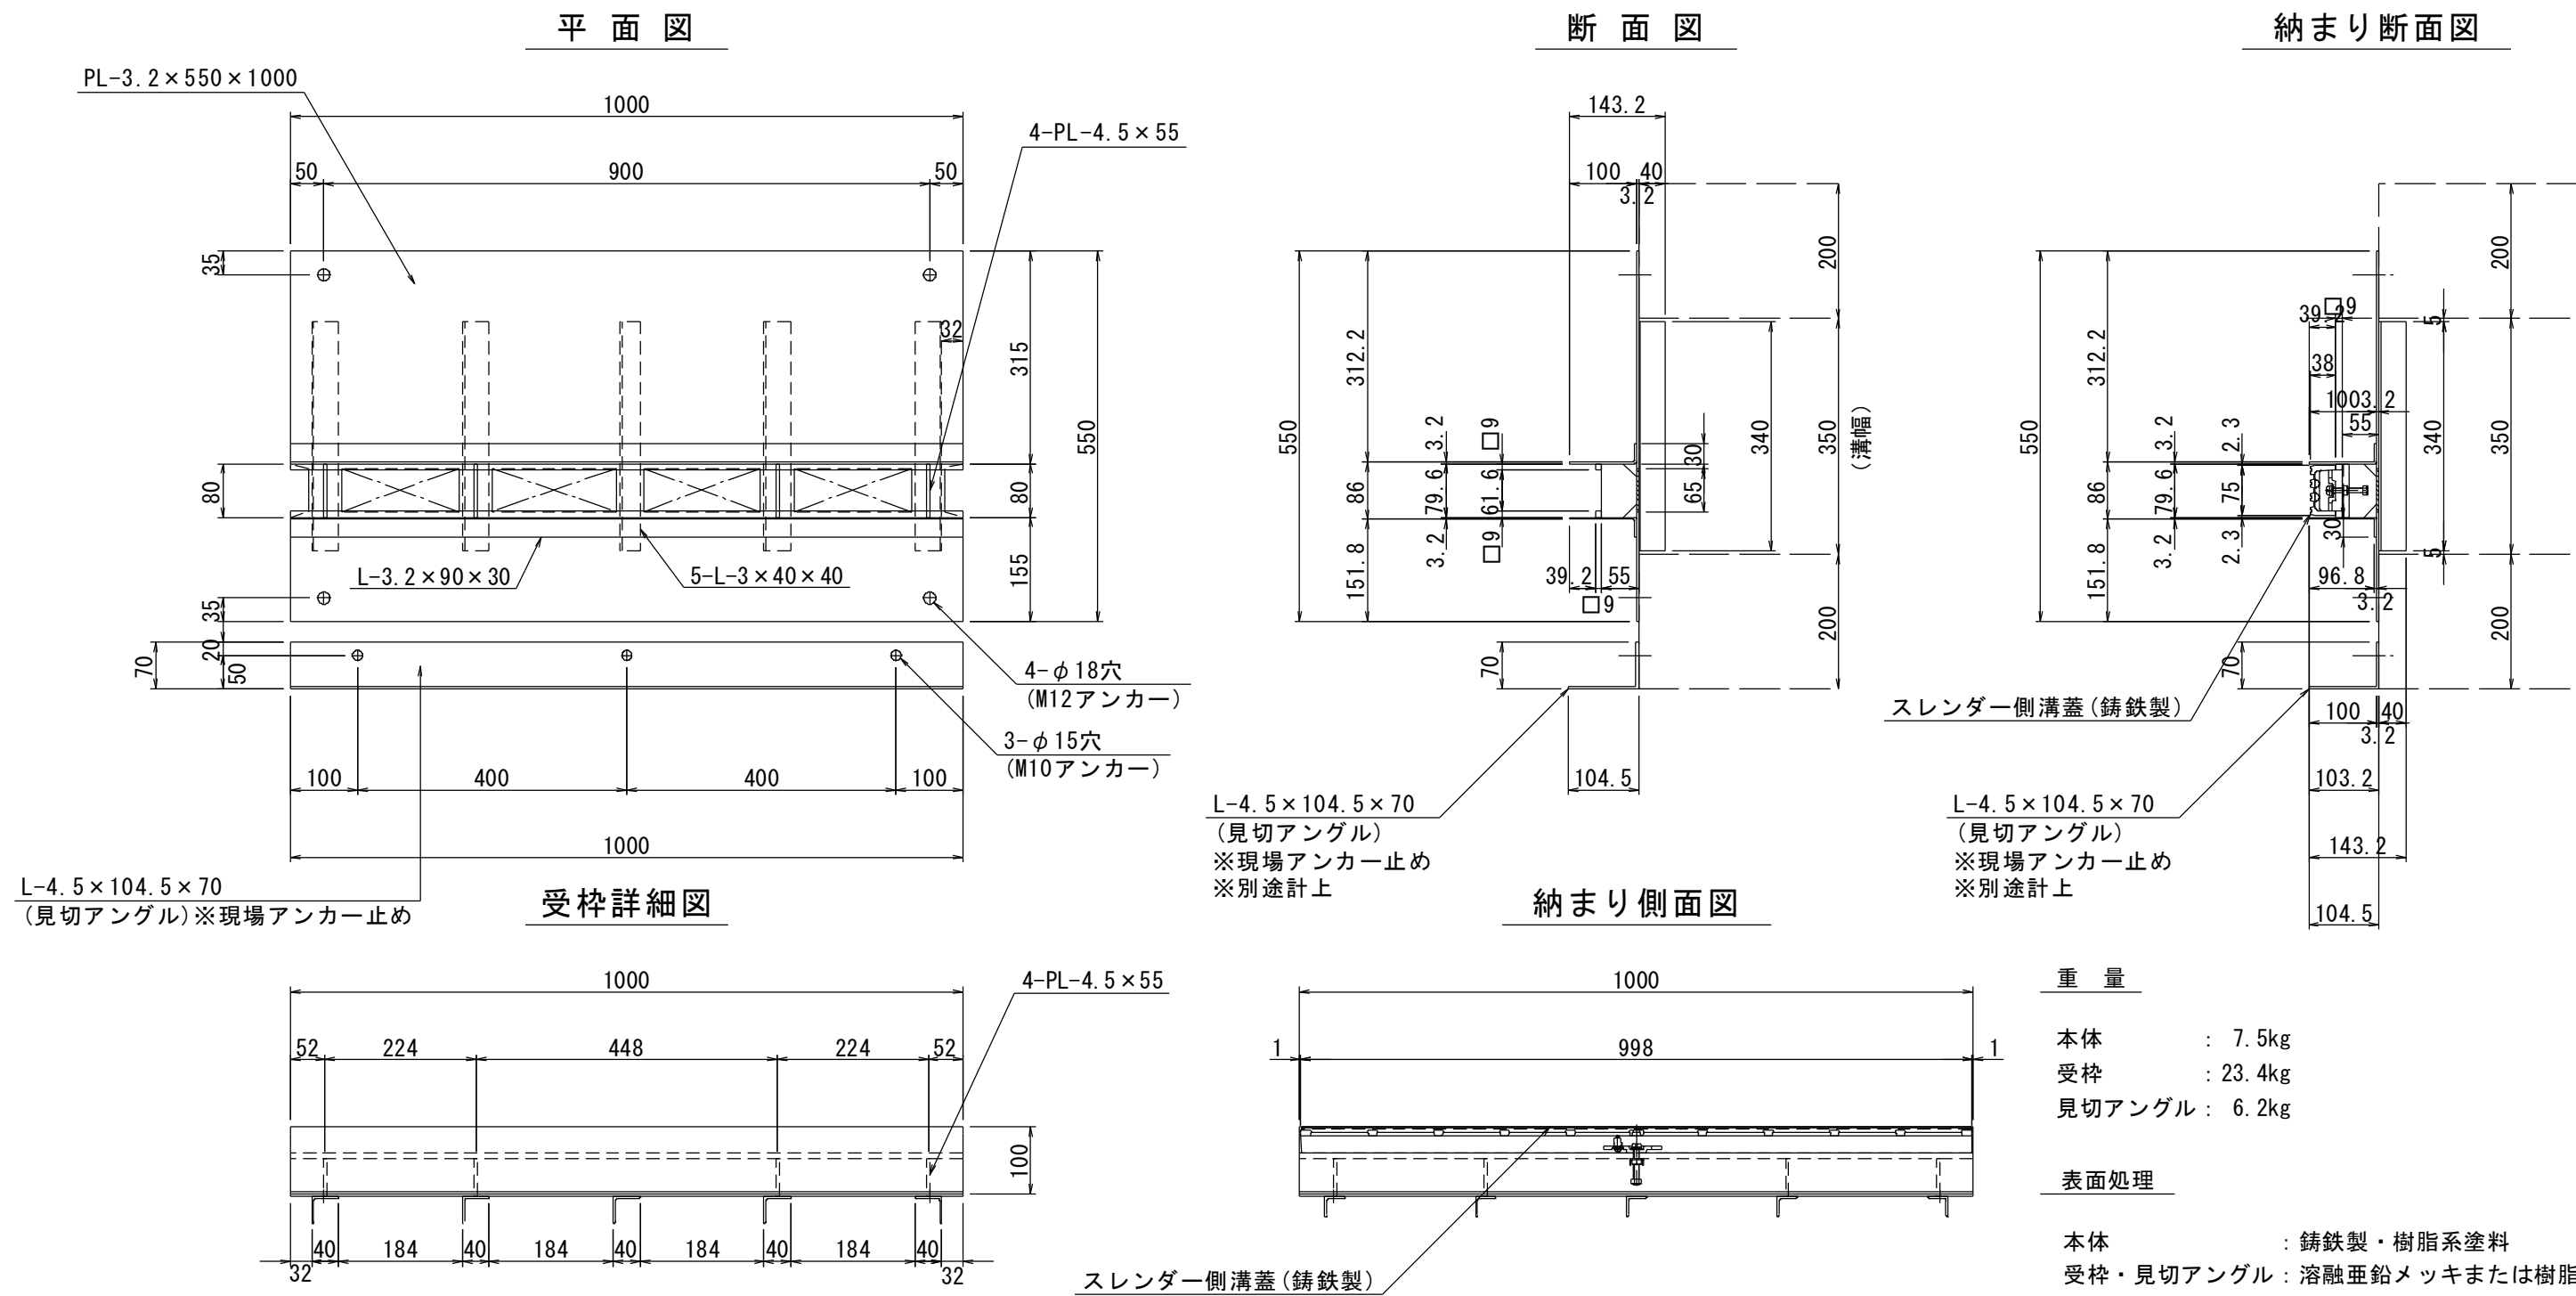

ミックスドレイン1000 S=1:10
(A3 S=1:20)




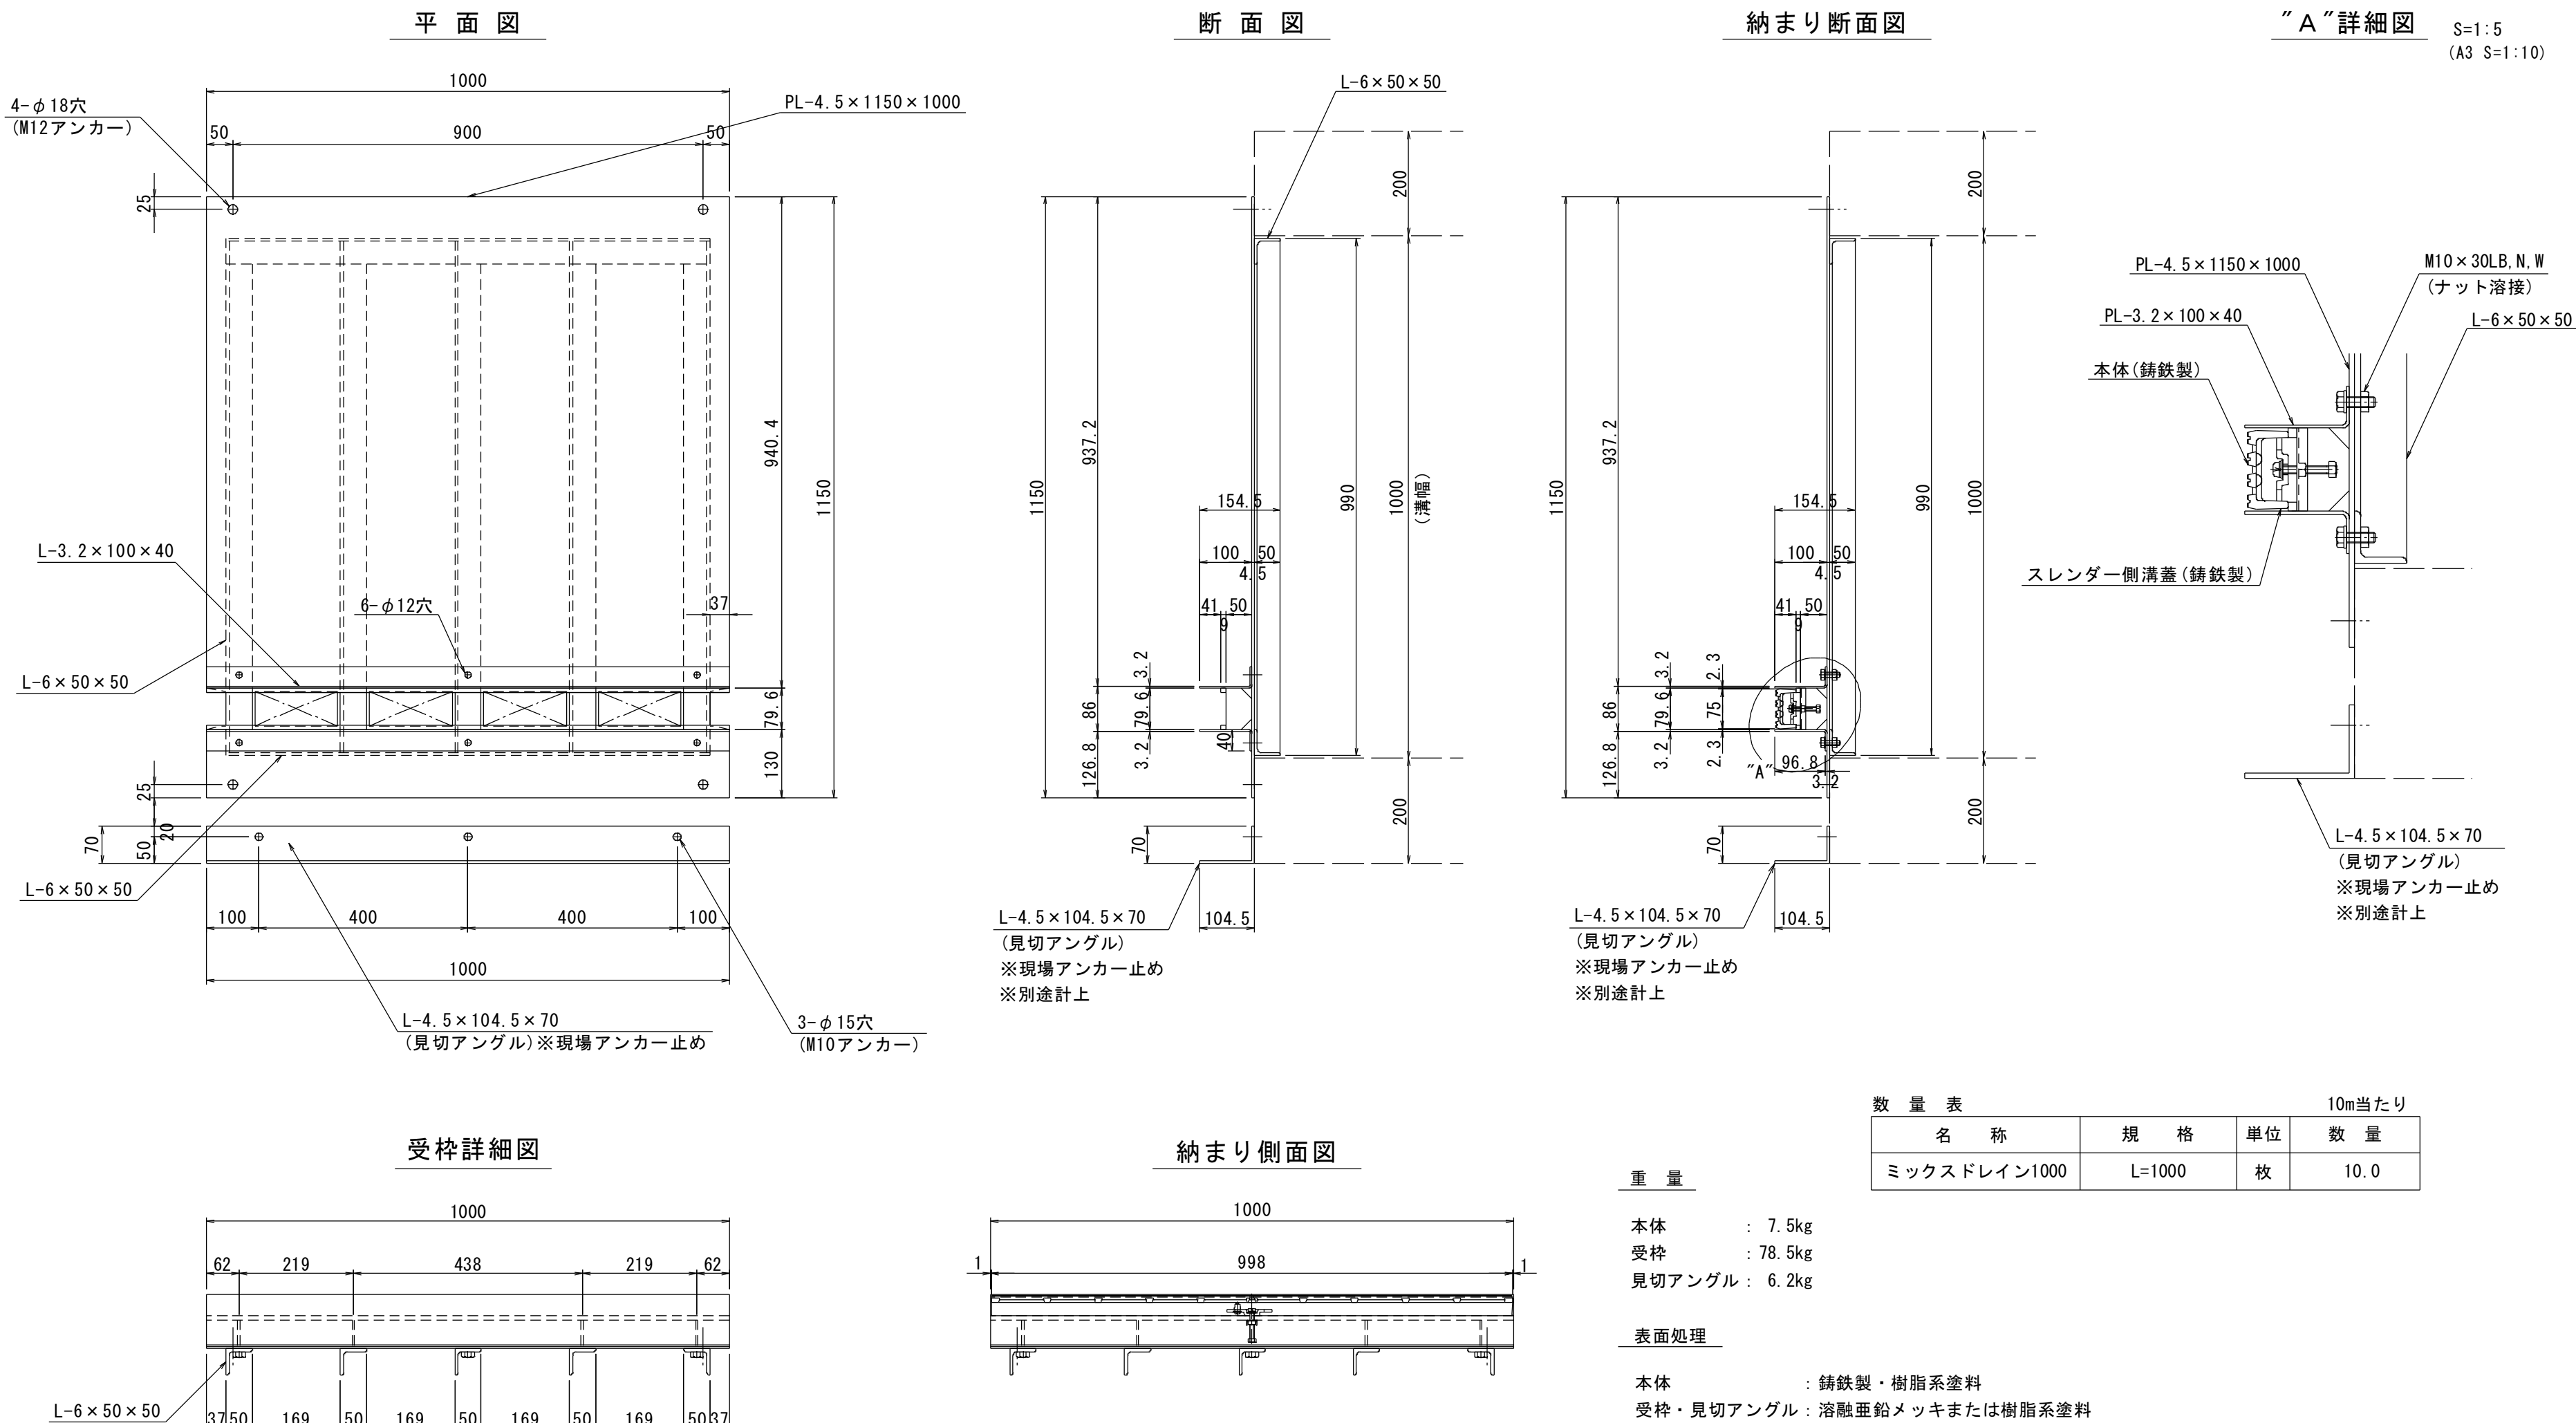


スレンダー側溝蓋(鋳鉄製) S=1:10
(A3 S=1:20)

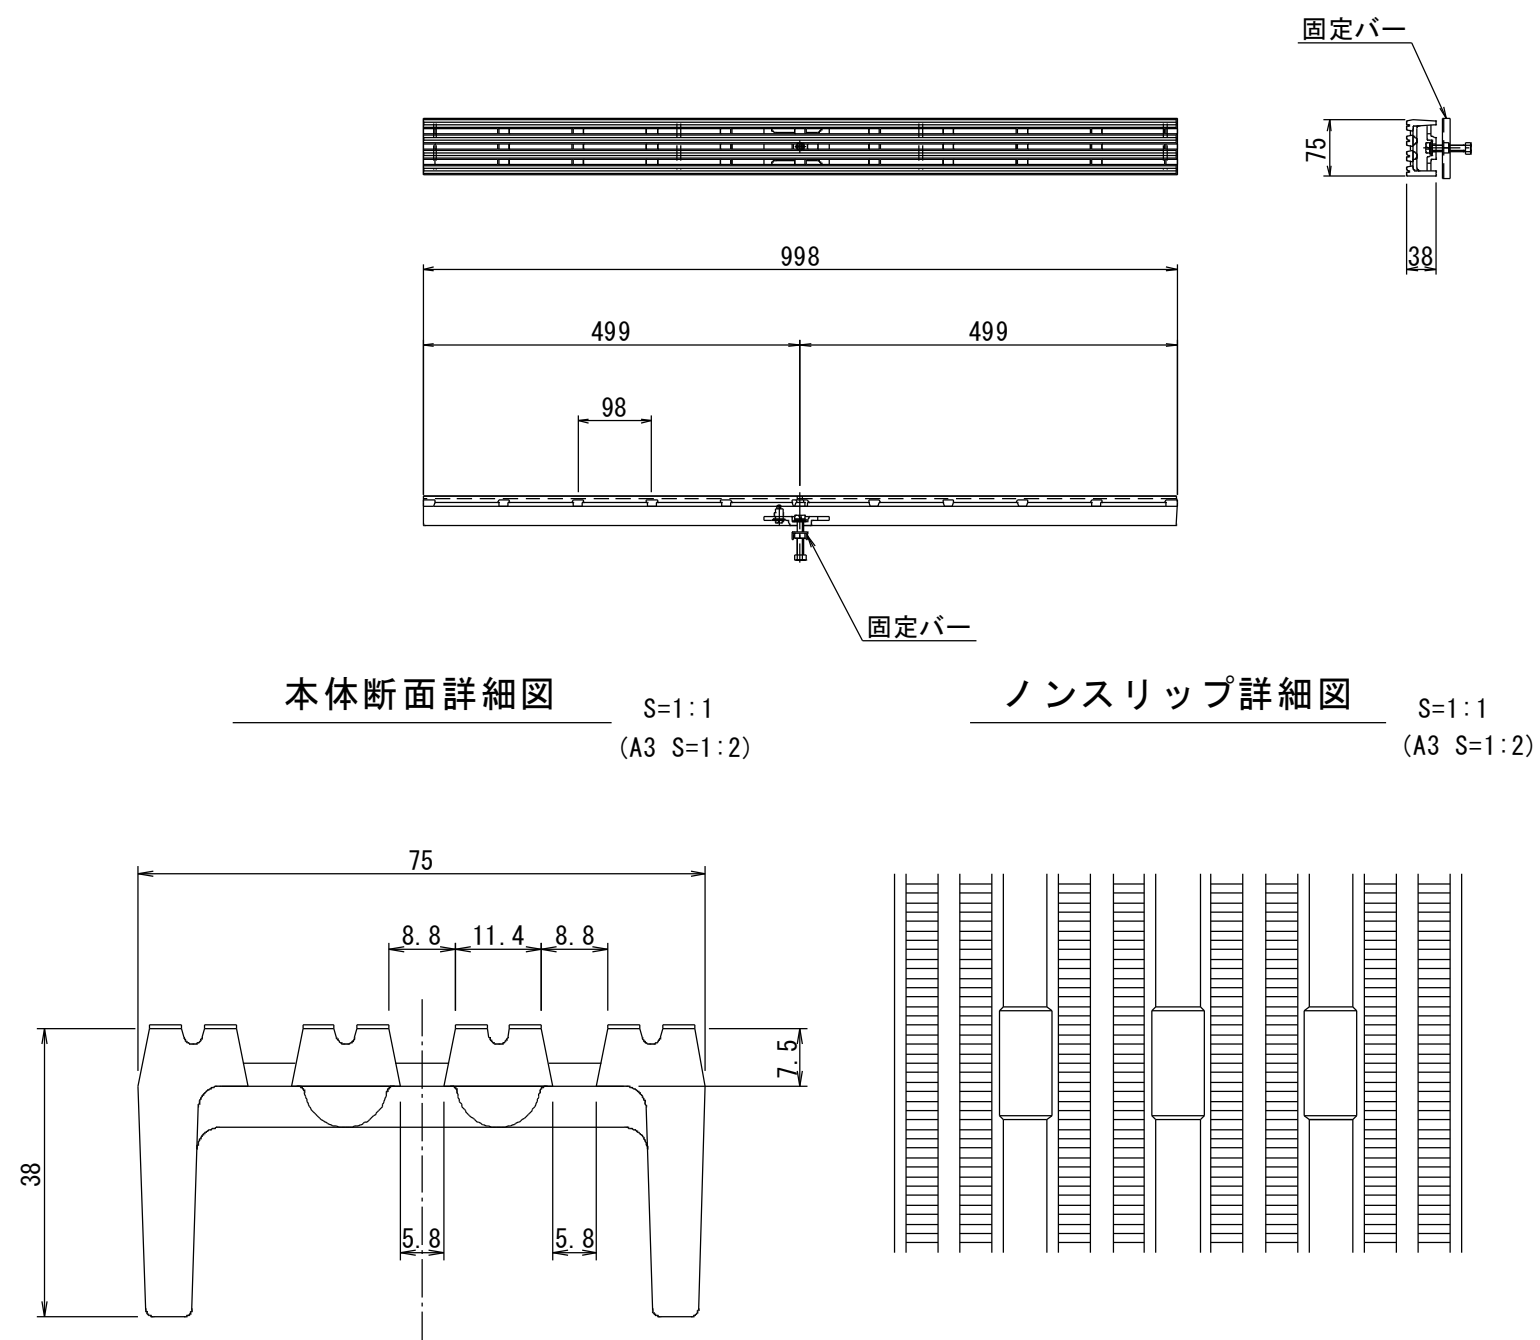

ミックスドレイン	
図面番号	第 18 枚内 7 号
図面名称	市道米子駅目久美町線 道路整備工事 (ウォーカブル推進事業) その2 構造図(2)
縮尺	図示
製図年月日	
写図年月日	
米子市都市整備部都市整備課	


ミックスドレイン350管理蓋

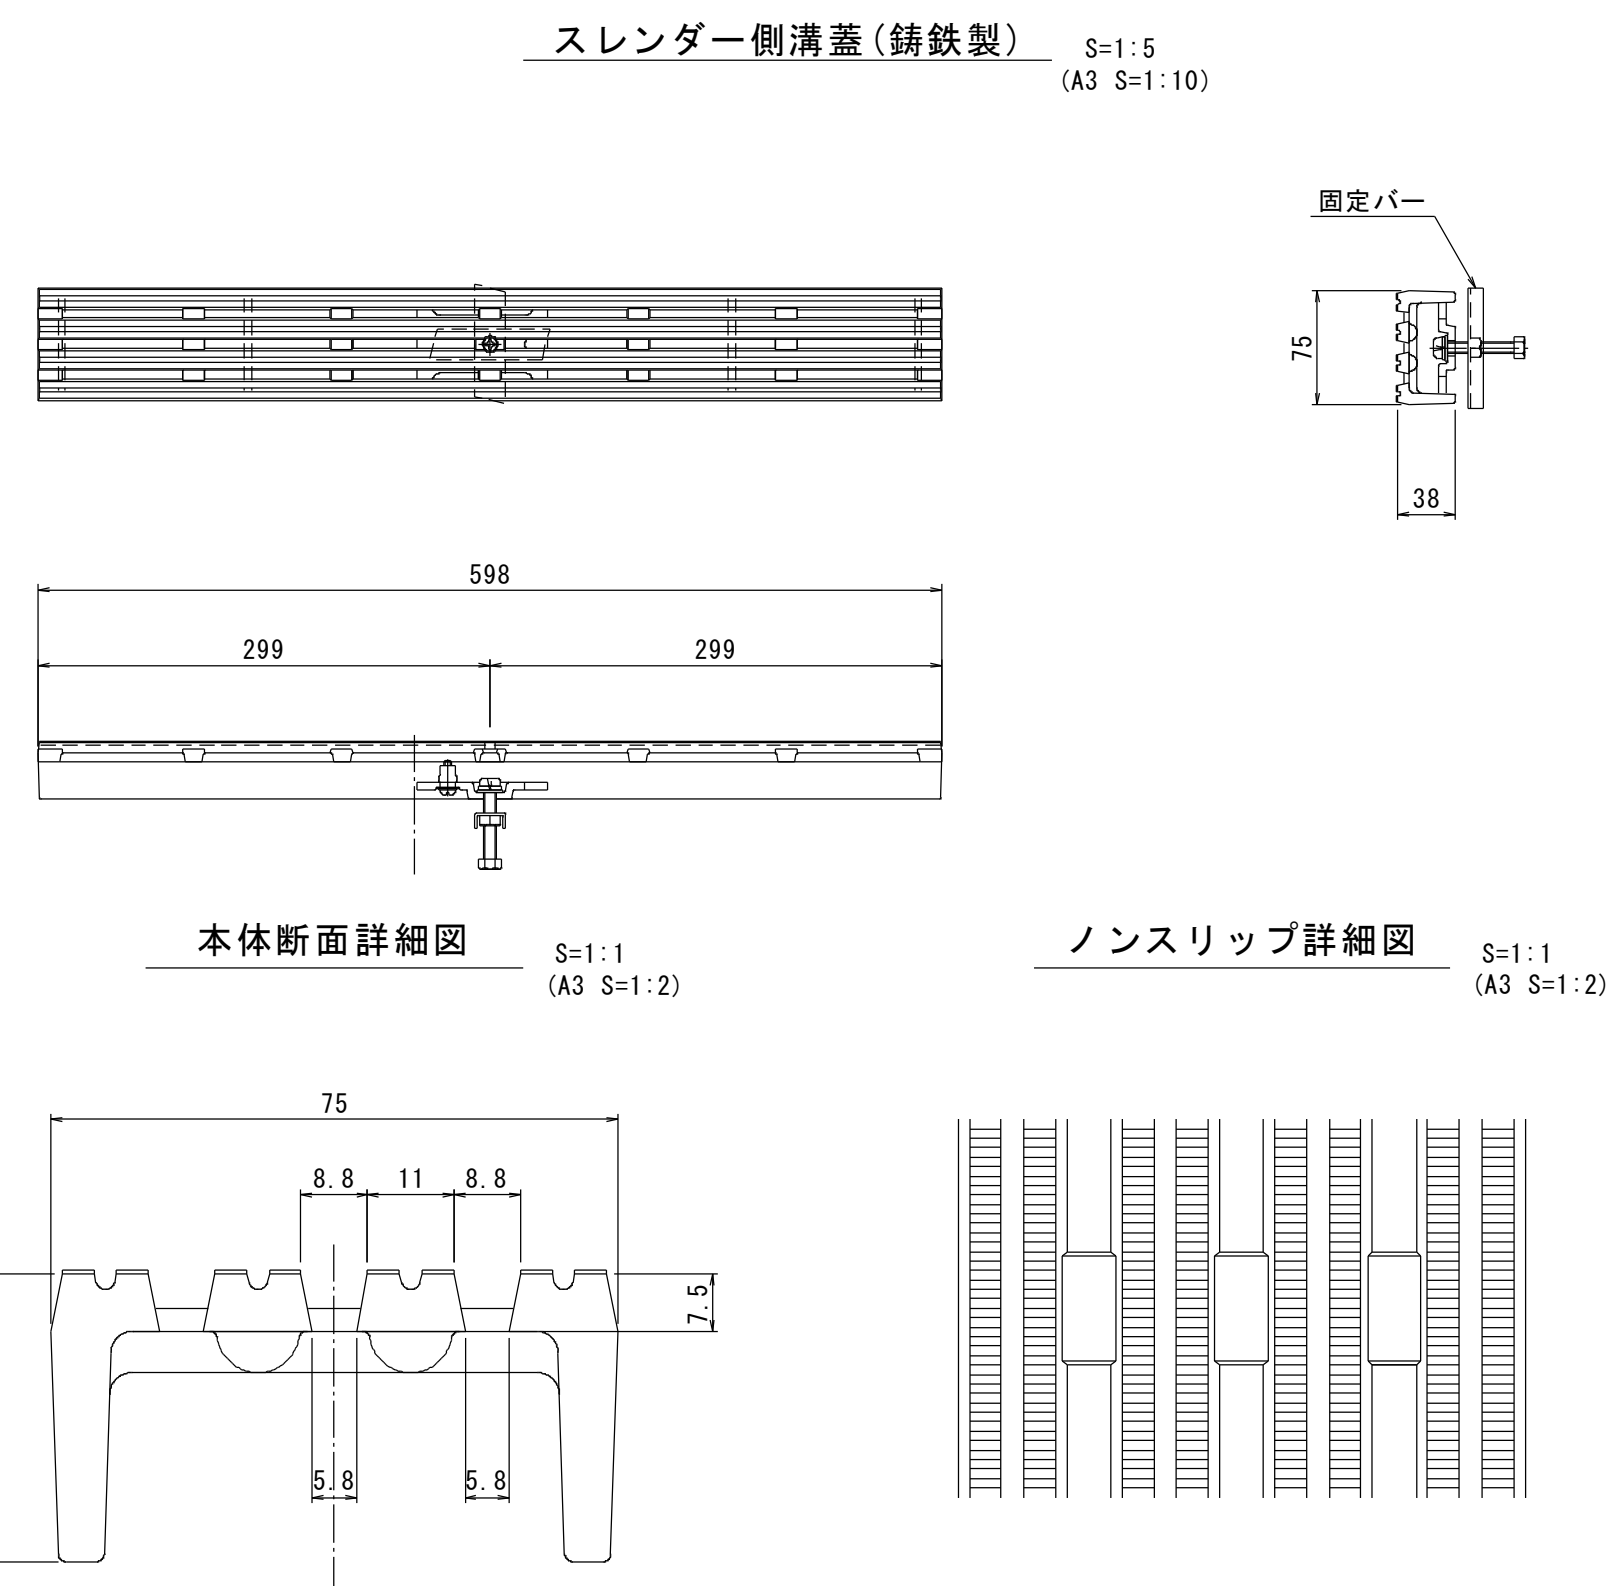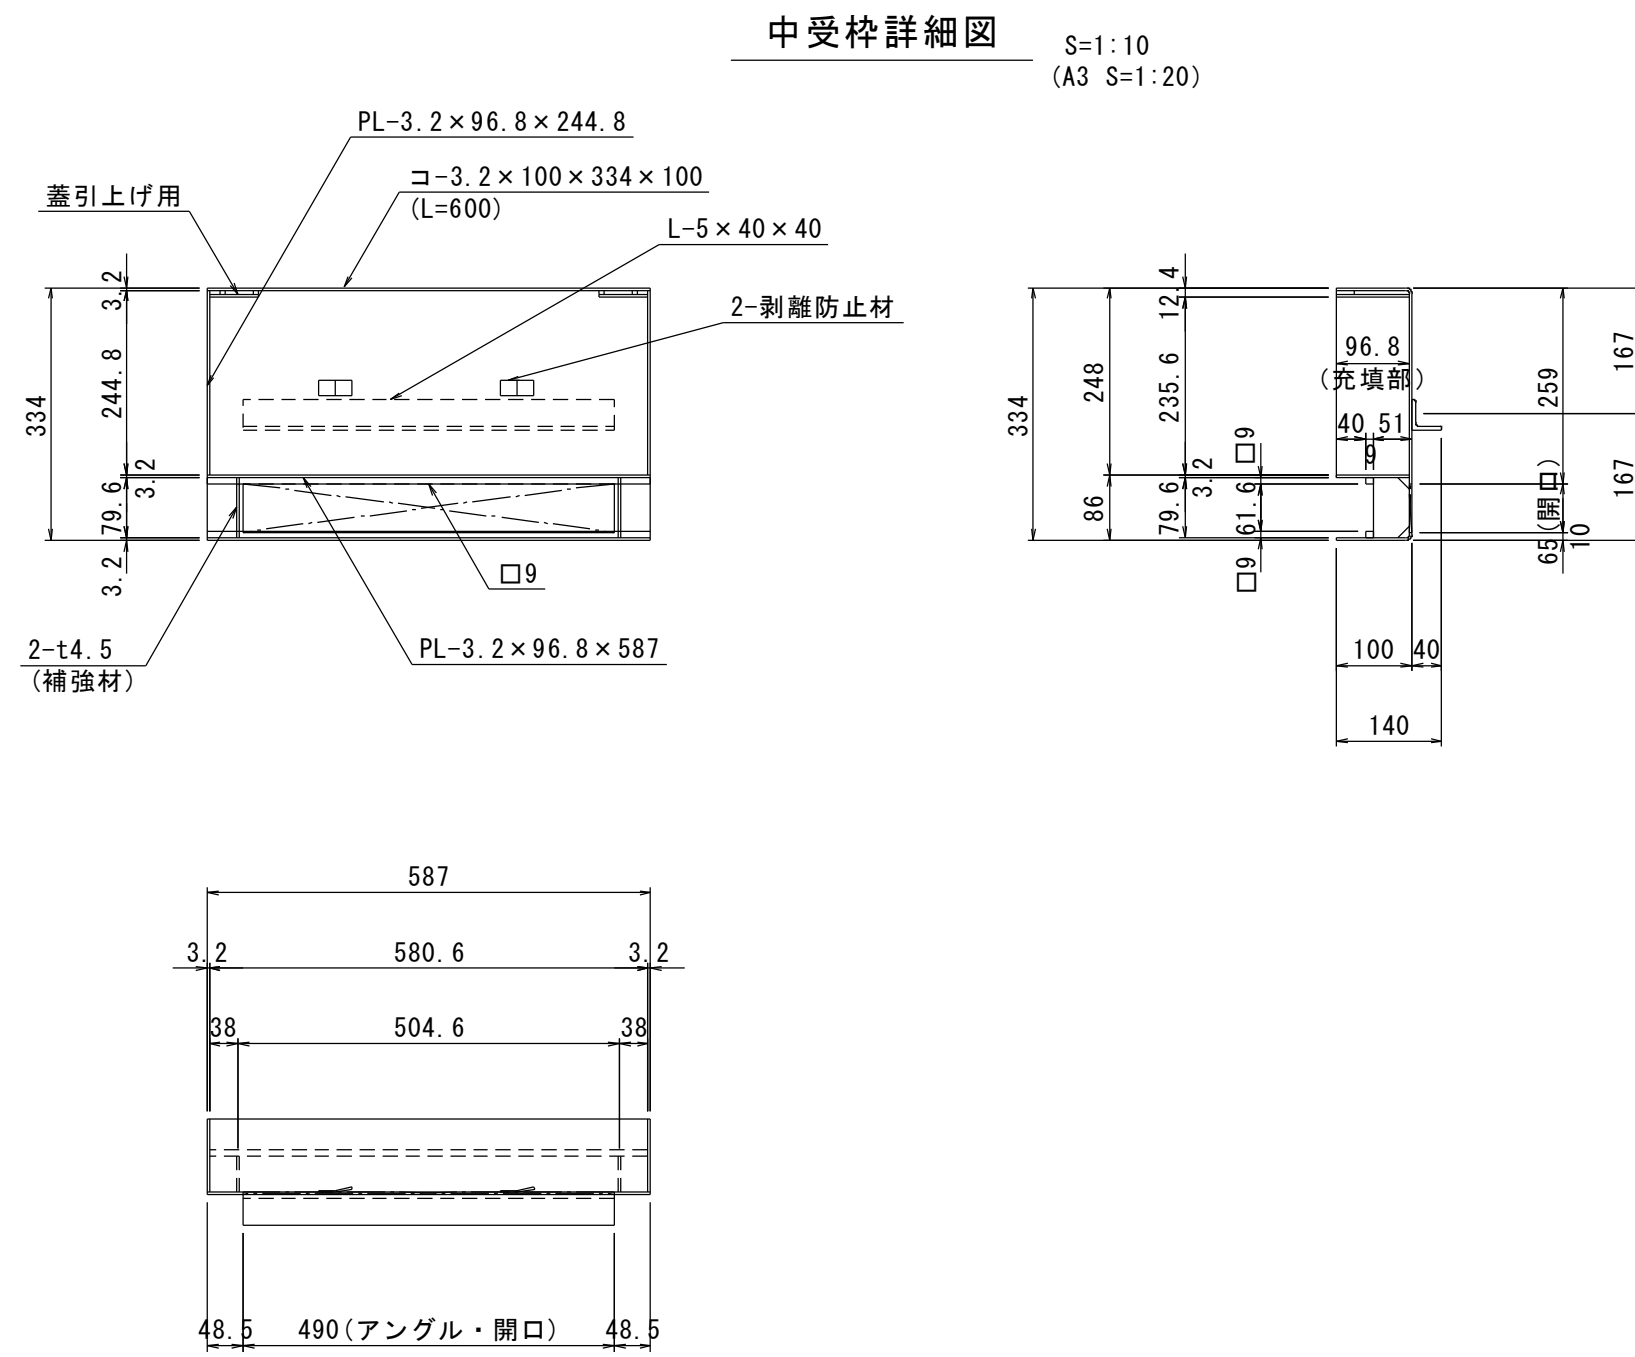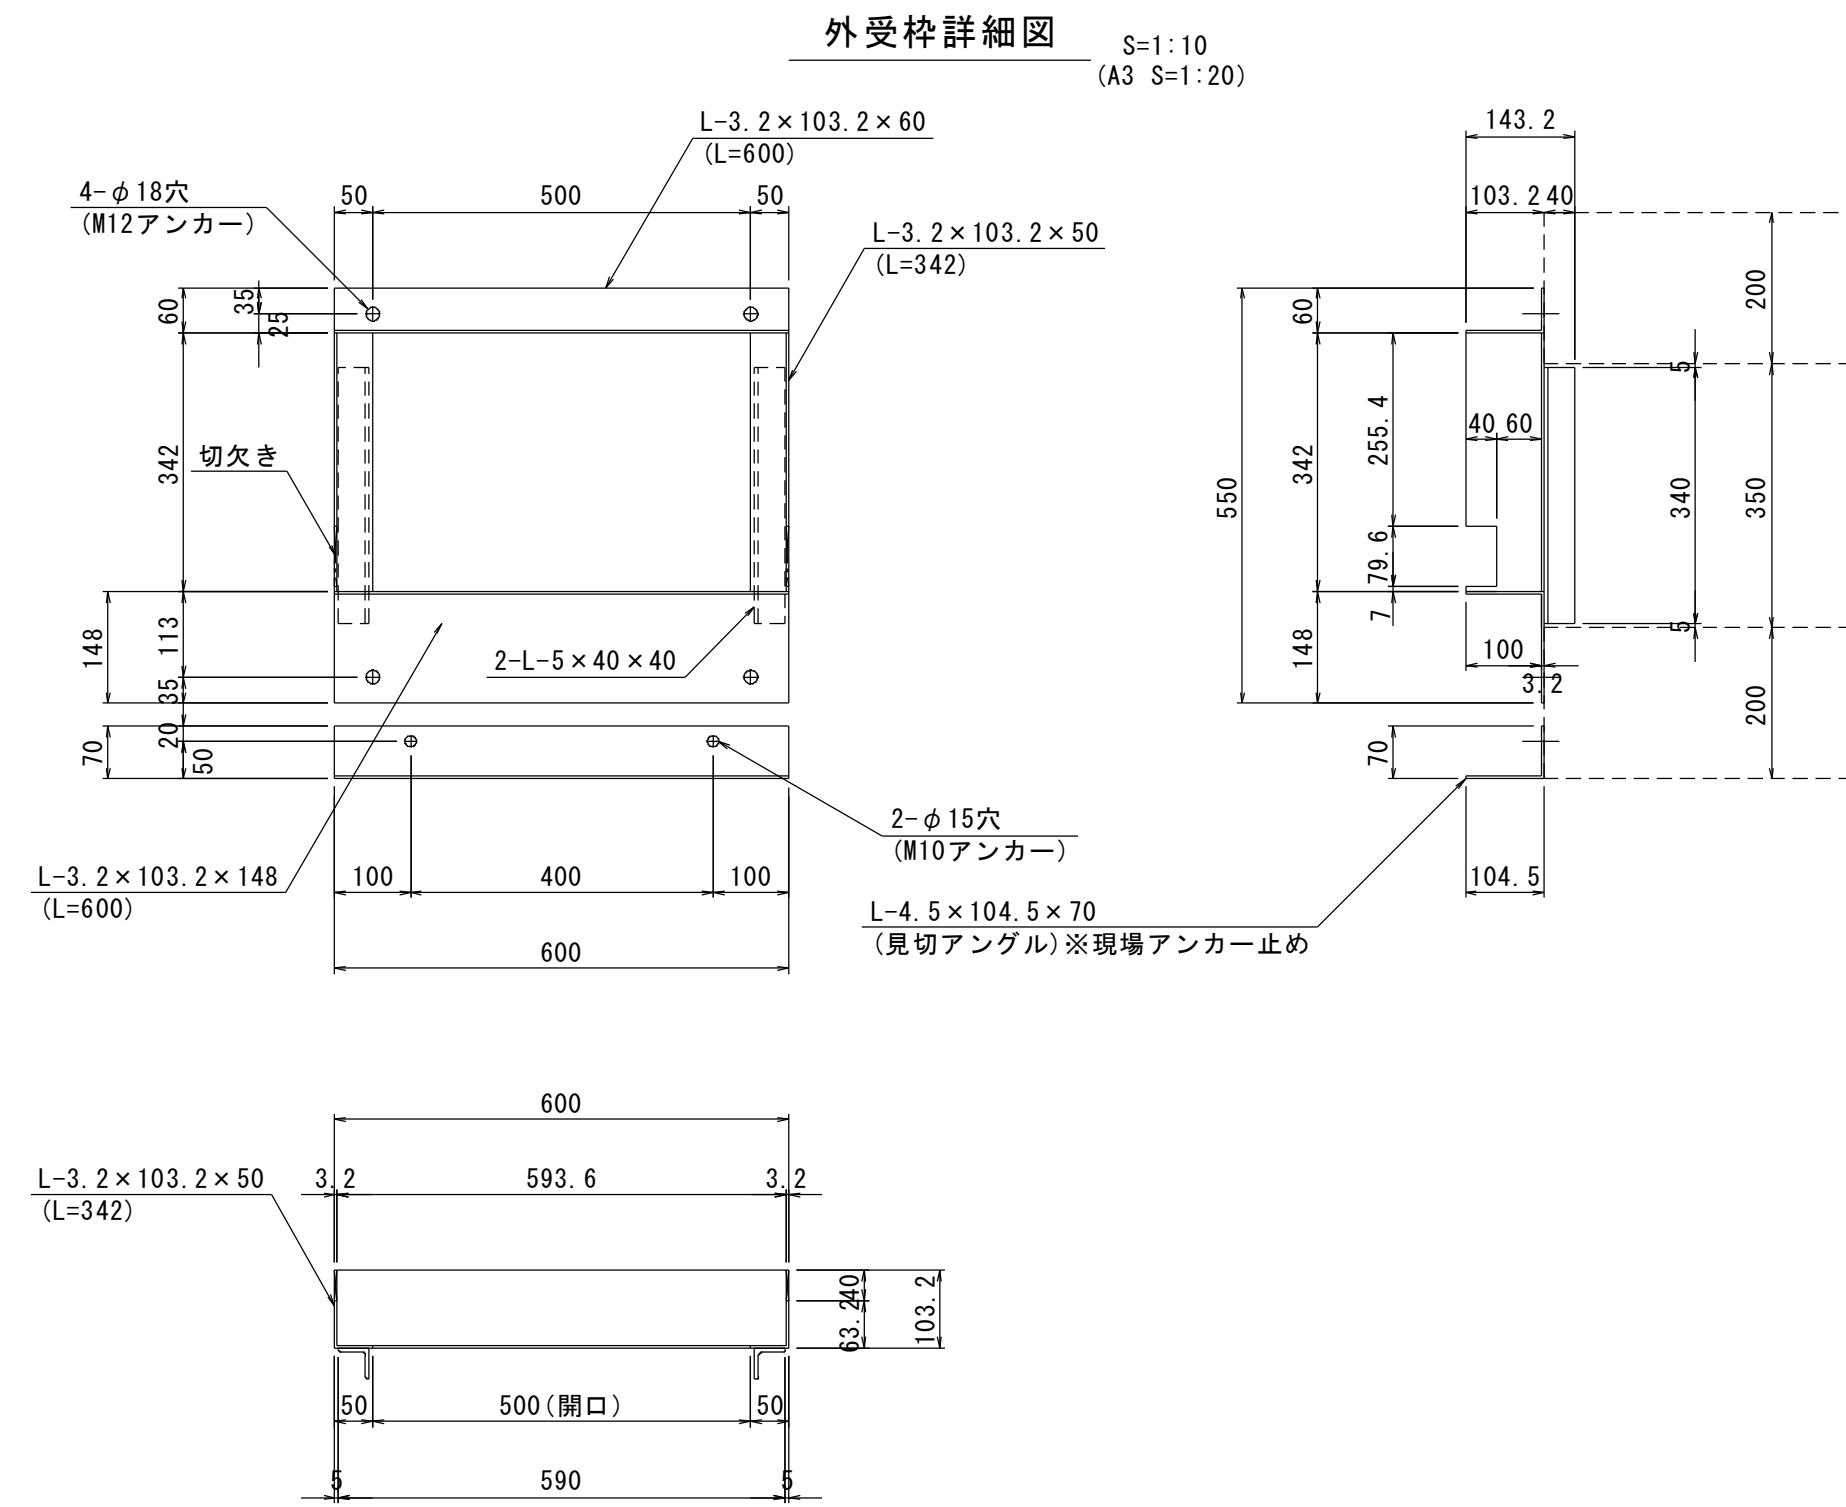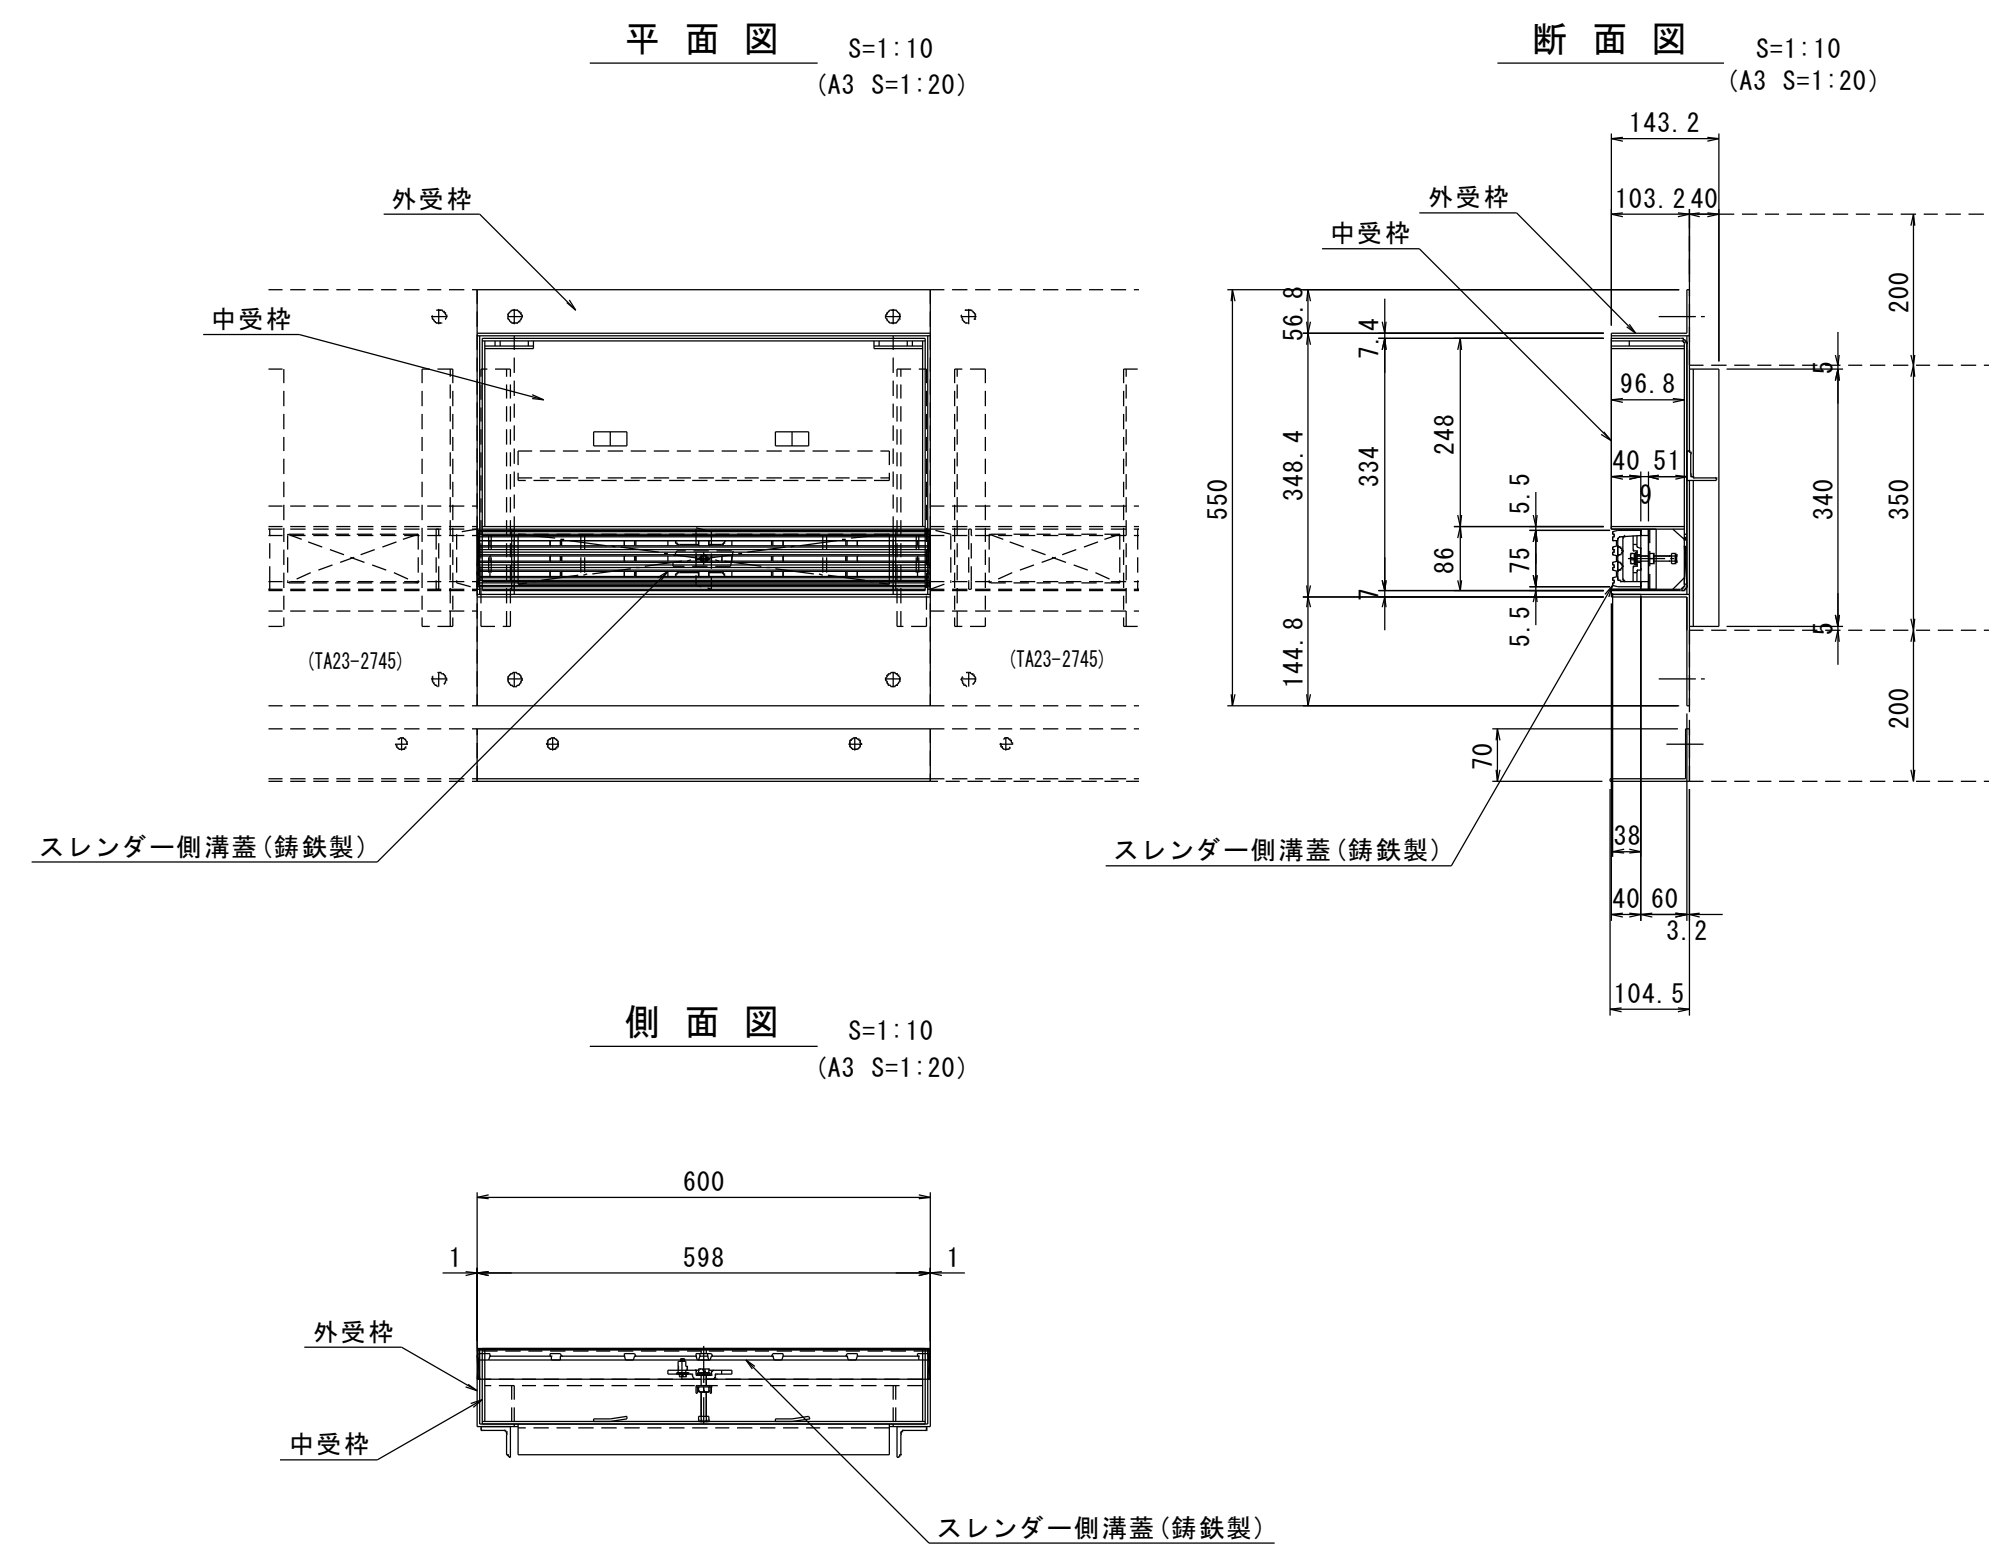

重 量		表面処理	
本体	: 4.5kg	本体	: 鋳鉄製・樹脂系塗料
外受枠	: 10.9kg	外・中受枠・見切アングル	: 溶融亜鉛メッキまたは樹脂系塗料
中受枠	: 20.6kg		
見切アングル	: 3.7kg		

ミックスドレイン350管理蓋	
図 面 番 号	第 18 枚内 8 号
図 面 名 称	市道米子駅目久美町線 道路整備工事 (ウォーカブル推進事業) その2 構 造 図(3)
縮 尺	図 示
製図年月日 写図年月日	
米子市都市整備部都市整備課	




ミックスドレイン1000管理蓋

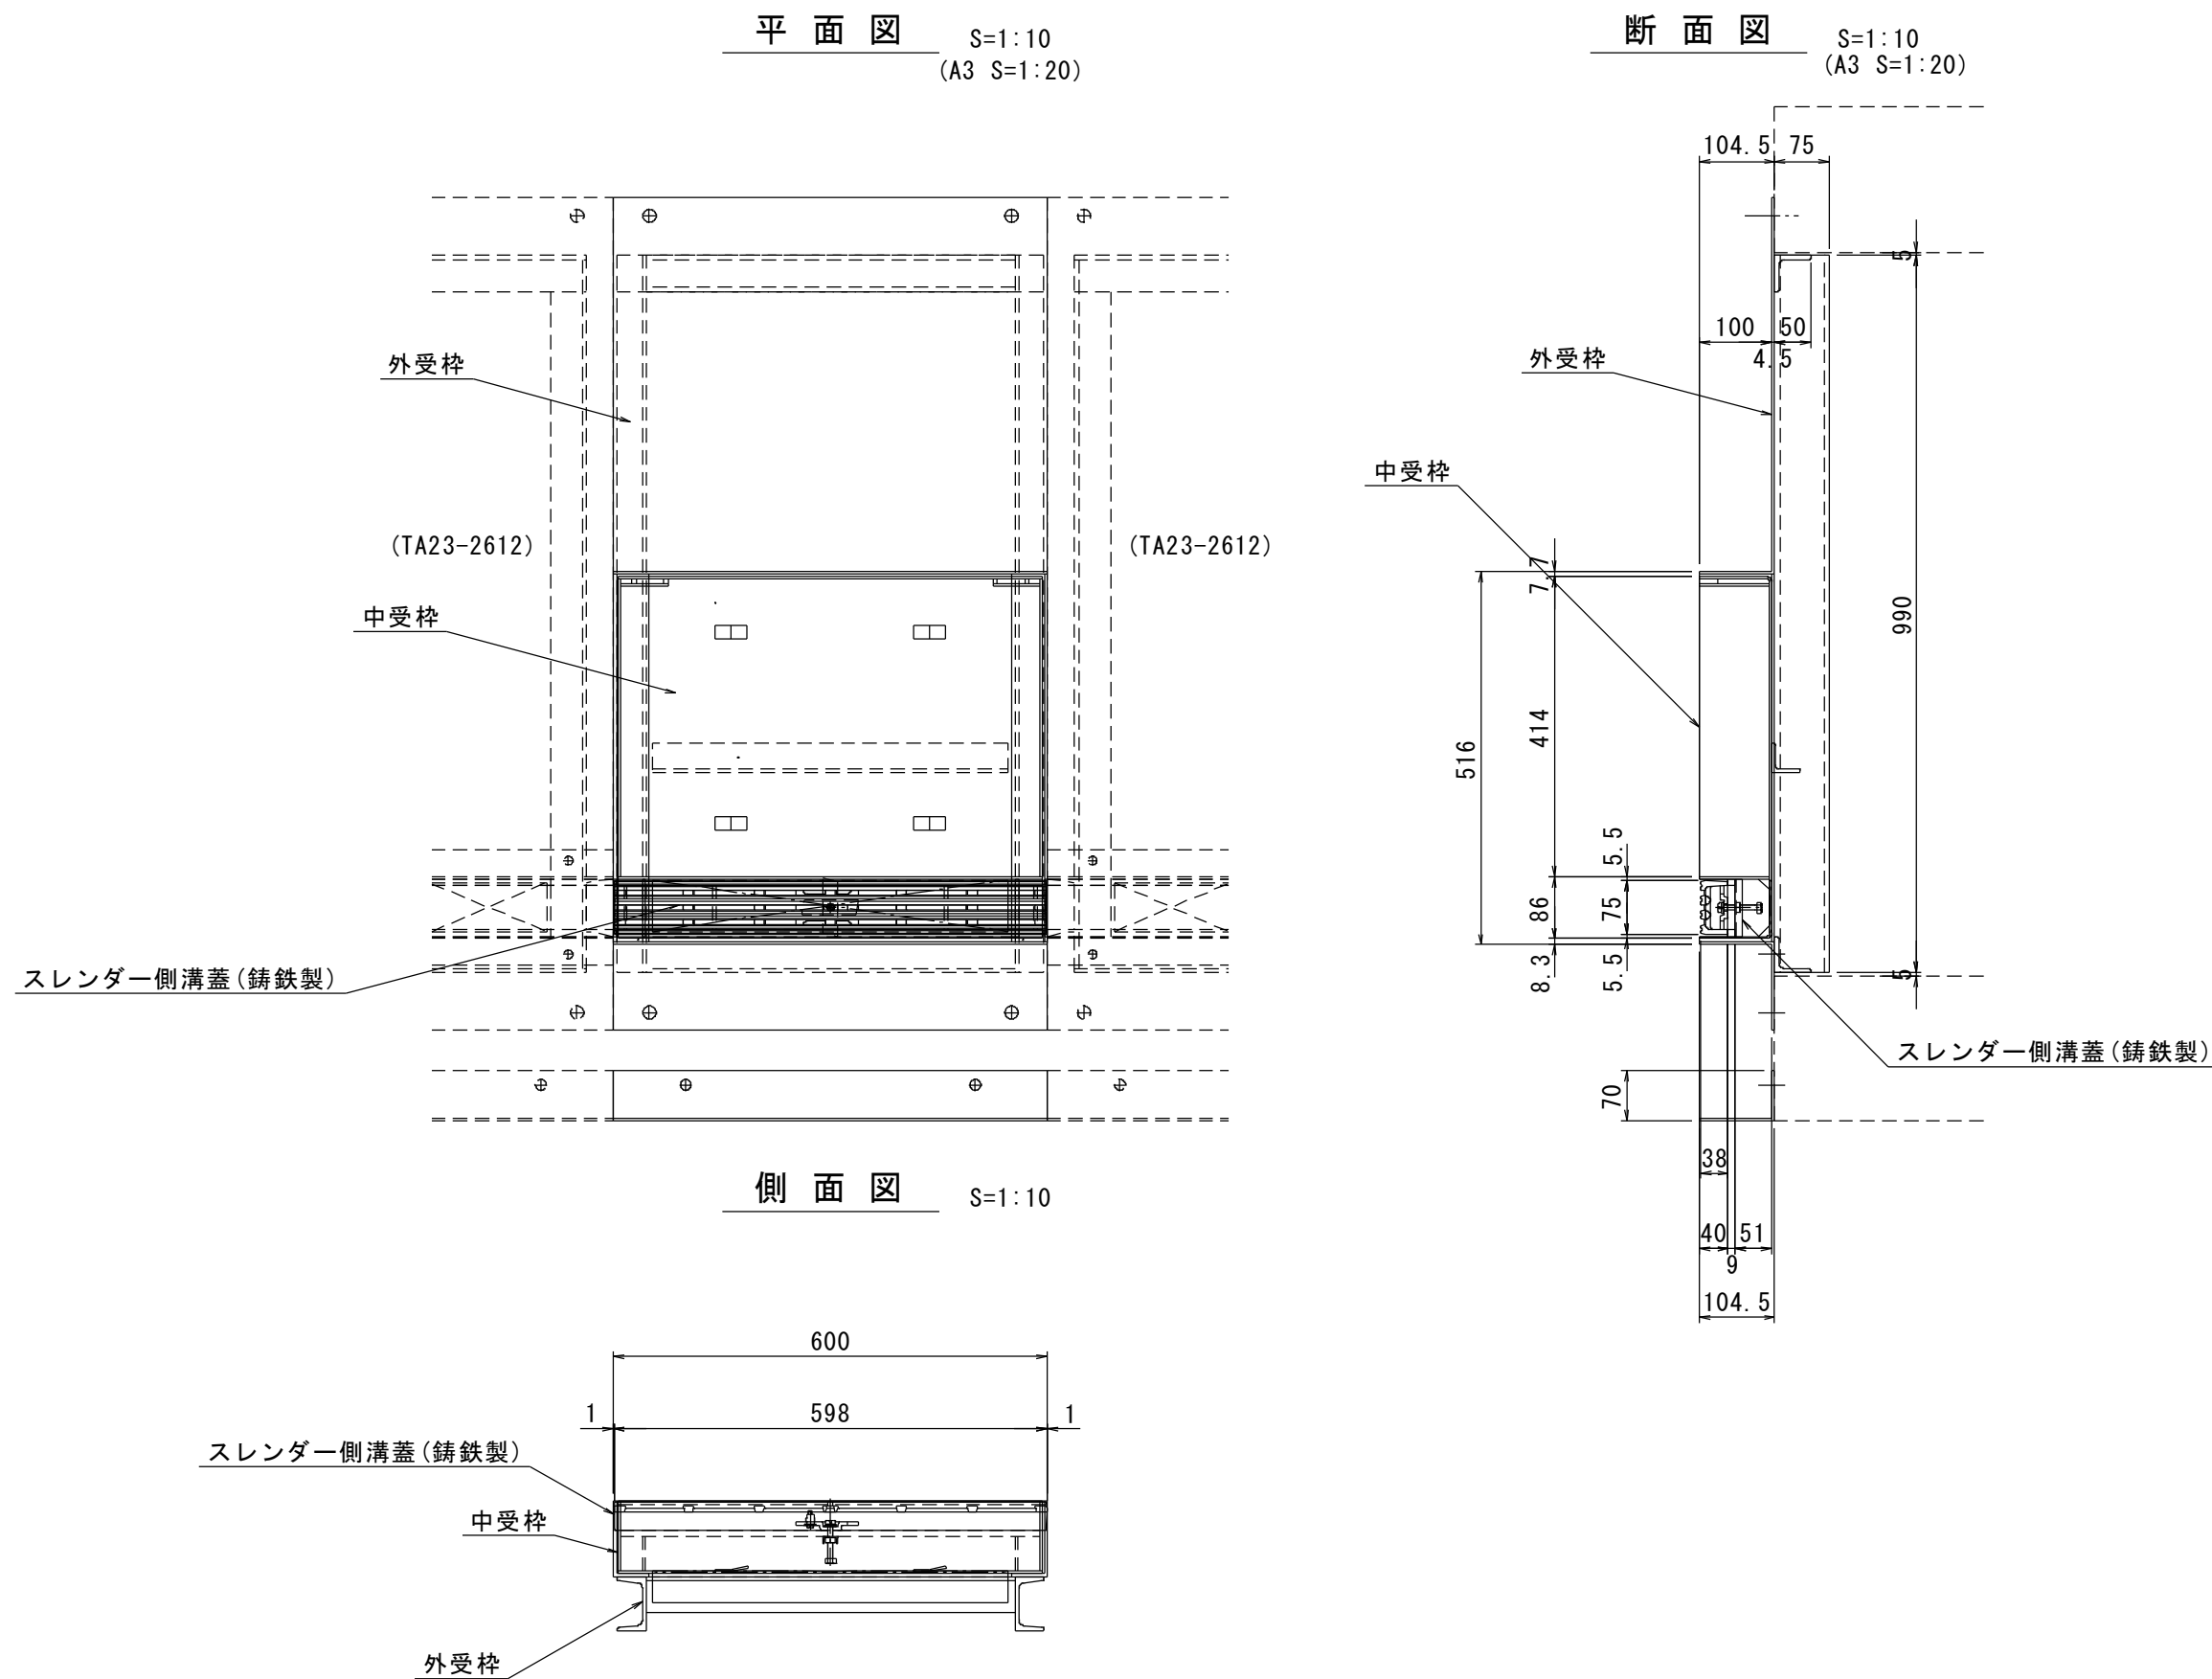

外受枠詳細図 S=1:10 (A3 S=1:20)



中受枠詳細図 S=1:10 (A3 S=1:20)

スレンダー側溝蓋 (鋳鉄製) S=1:5 (A3 S=1:10)

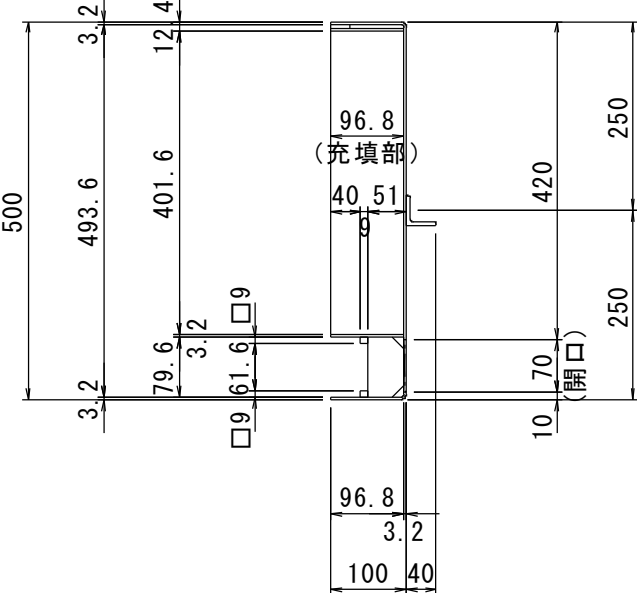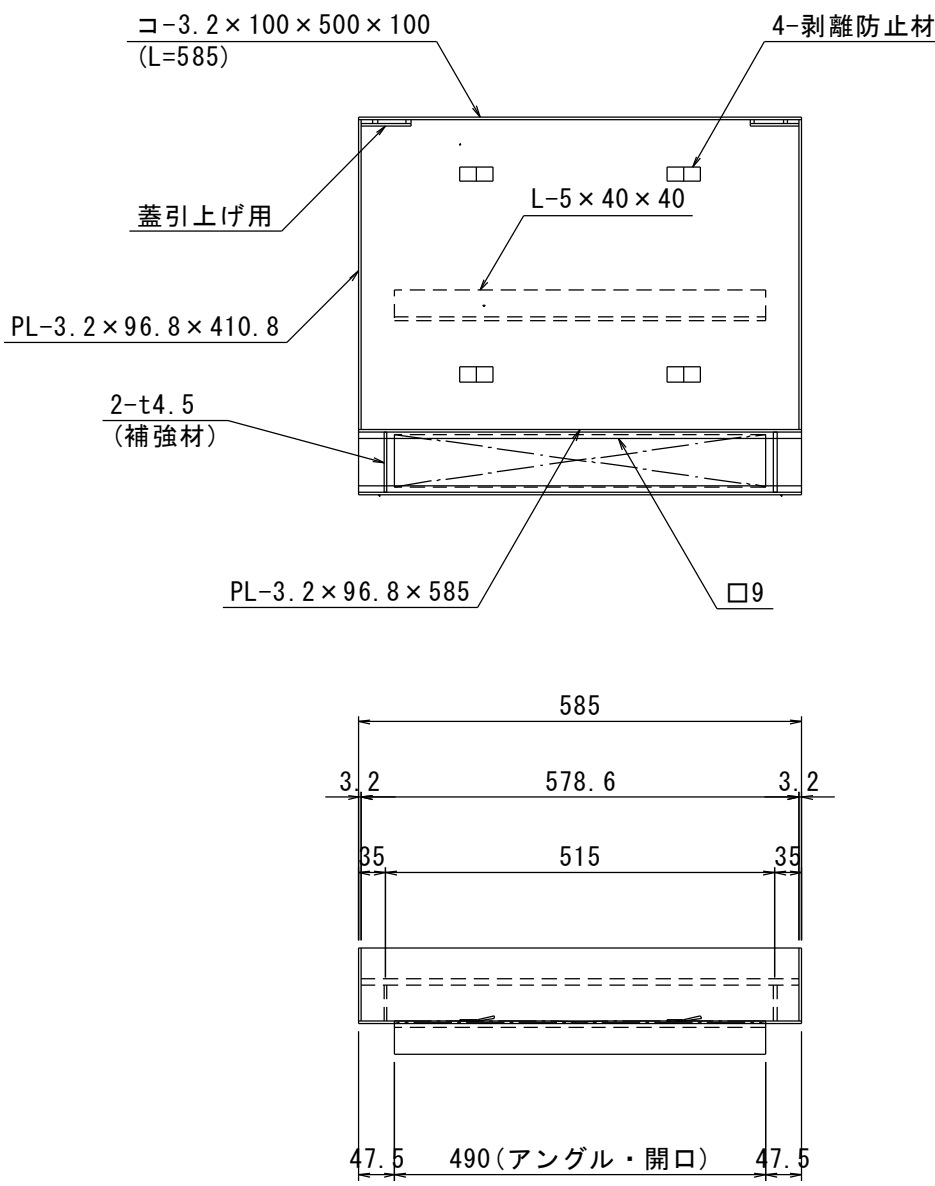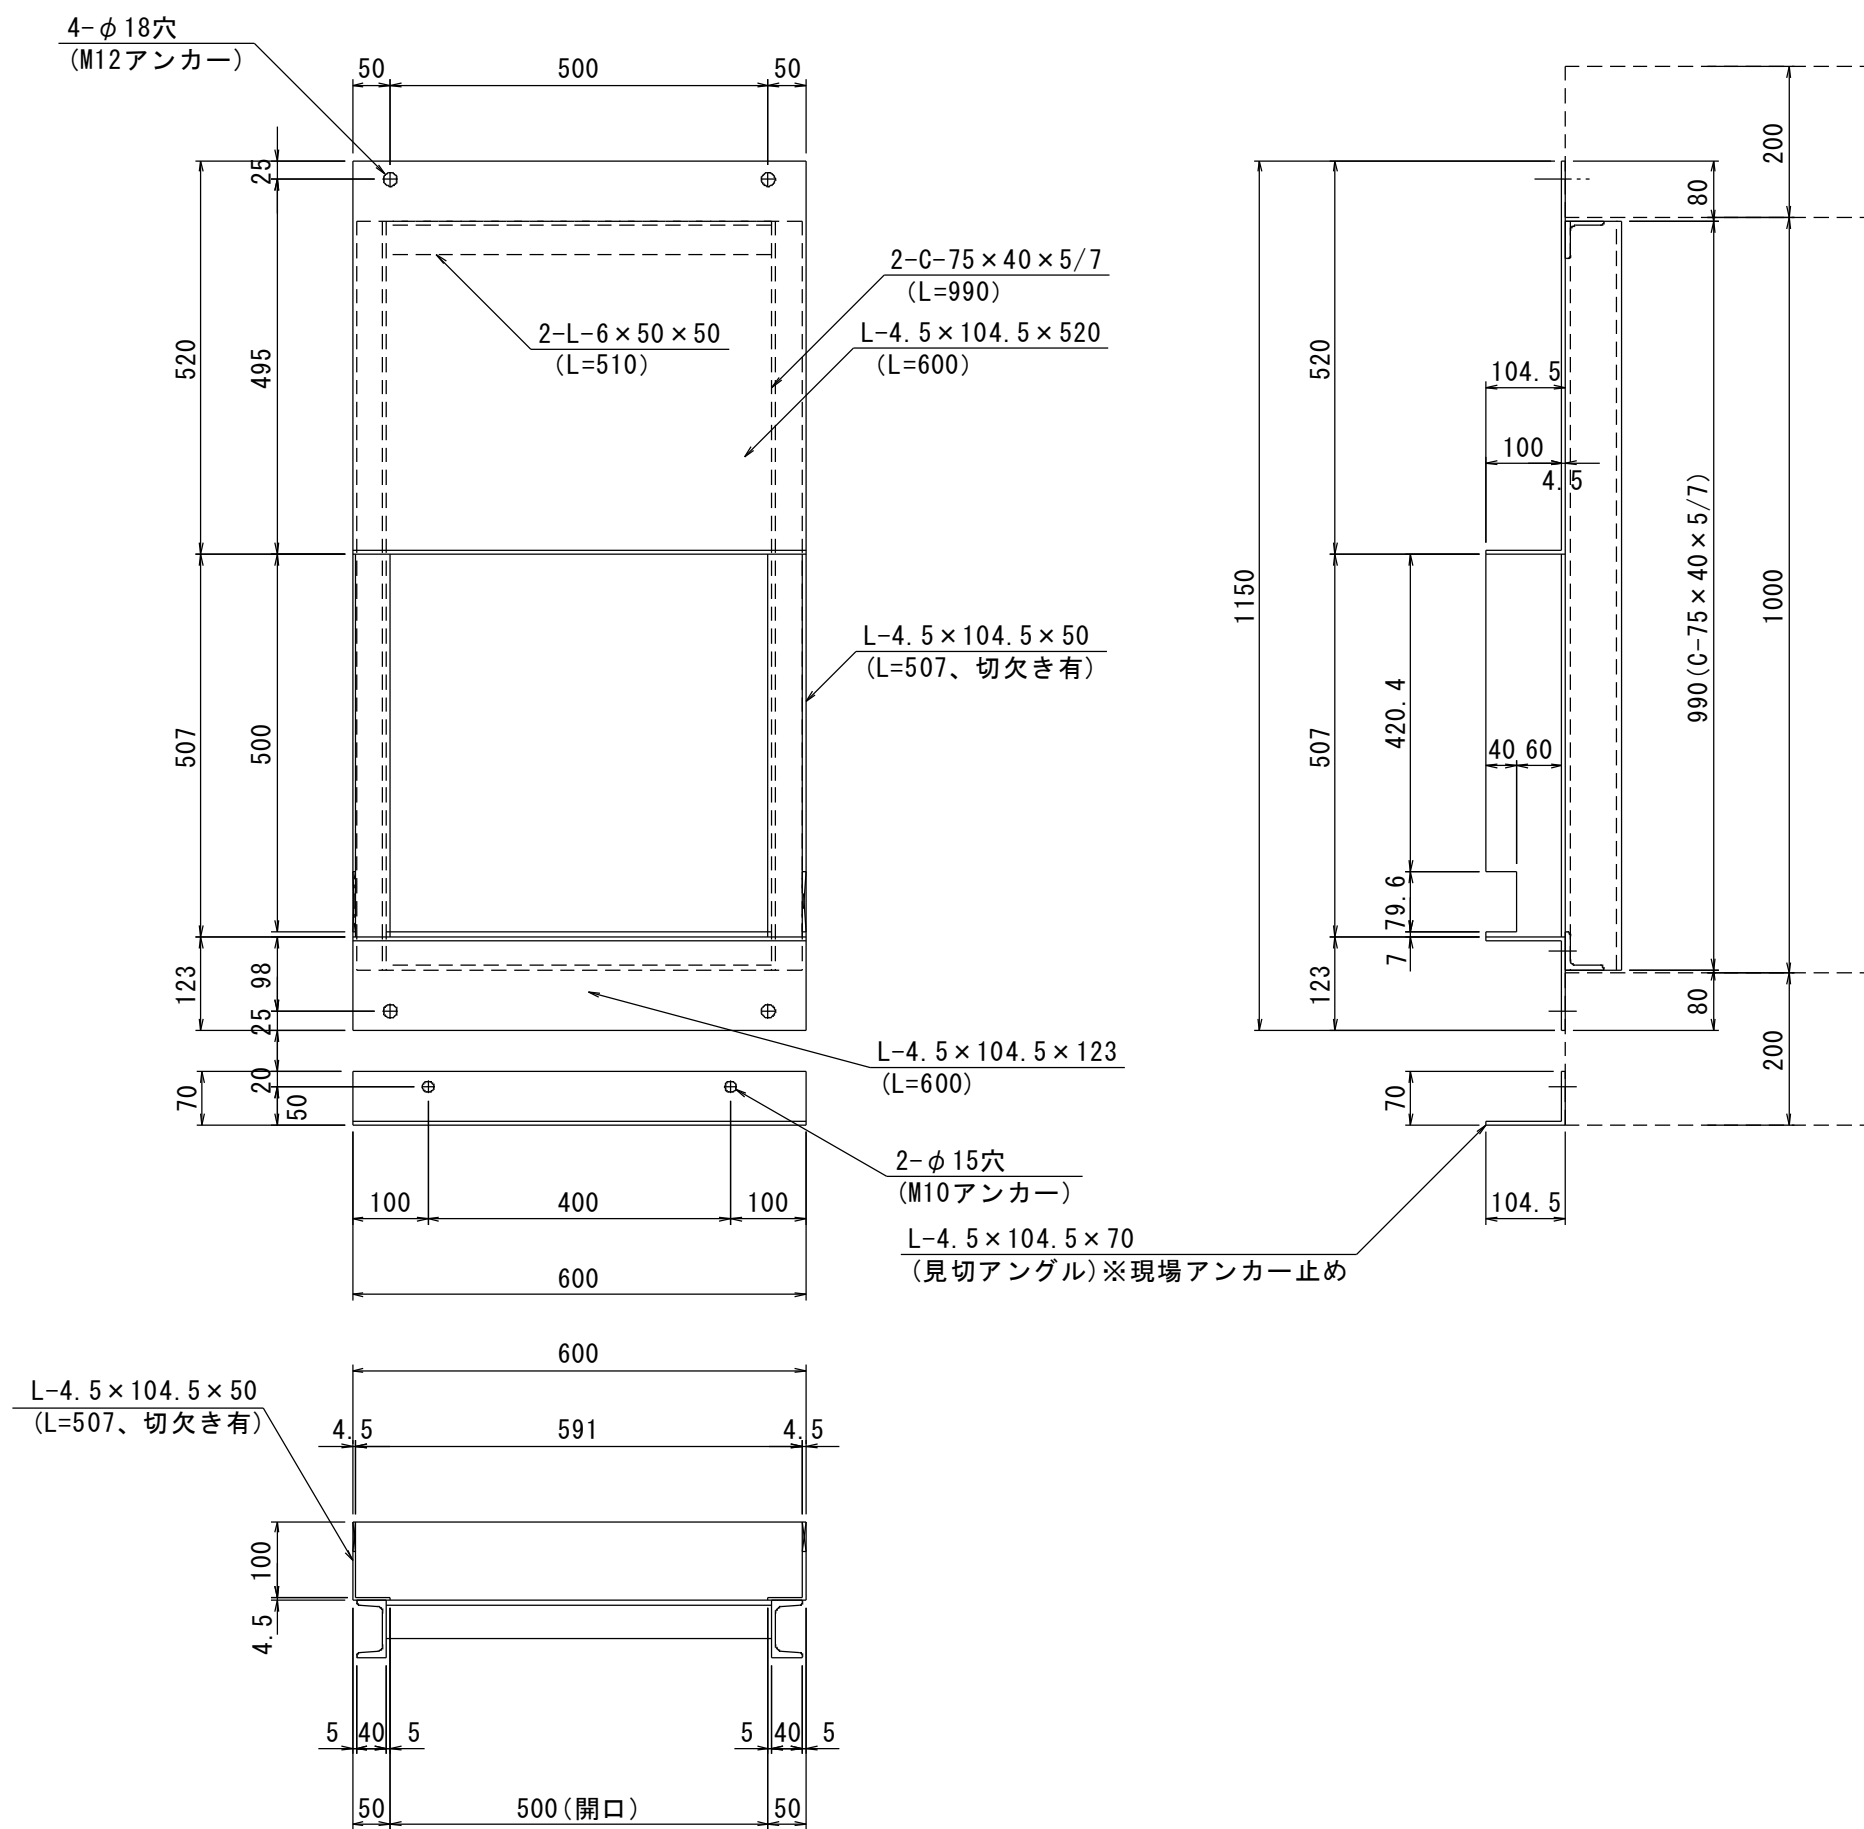

本体断面詳細図 S=1:1 (A3 S=1:2)

ノンスリップ詳細図 S=1:1 (A3 S=1:2)

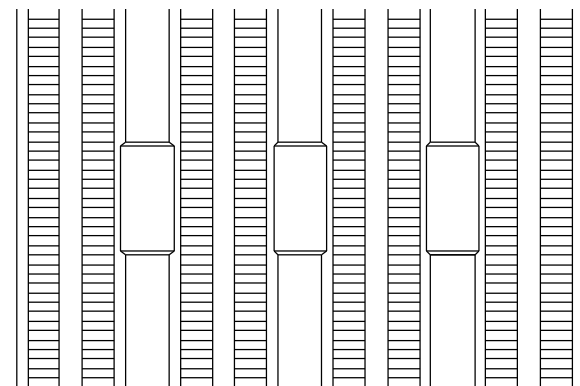
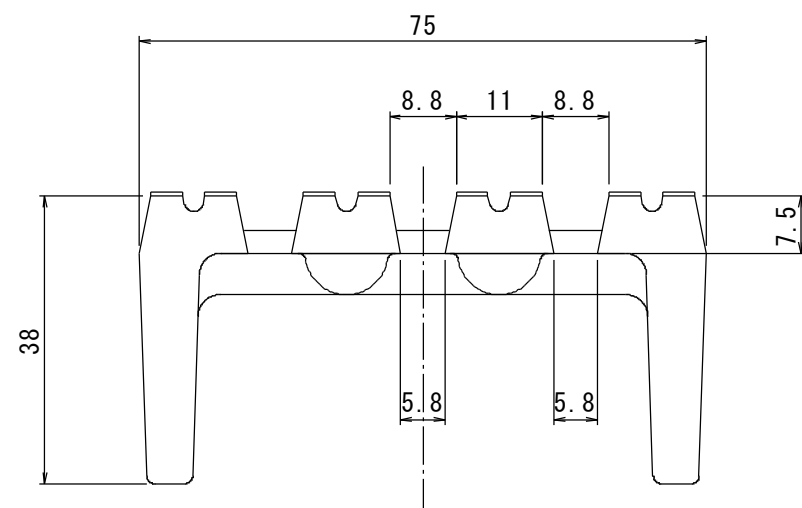


重 量		表面処理	
本体	: 4.5kg	本体	: 鋳鉄製・樹脂系塗料
外受枠	: 41.8kg	外・中受枠・見切アングル	: 溶融亜鉛メッキまたは樹脂系塗料
中受枠	: 16.2kg		
見切アングル	: 3.7kg		

※スパンが長い場合、めつき時、下部t4.5プレートに反りが出ることがございます。


ミックスドレイン1000管理蓋	
図 面 番 号	第 18 枚内 9 号
図 面 名 称	市道米子駅目久美町線 道路整備工事 (ウォークアブル推進事業) その2 構 造 図 (4)
縮 尺	図 示
製 図 年 月 日	
写 図 年 月 日	
米 子 市 都 市 整 備 部 都 市 整 備 課	

3号集水桧 S=1:30
(B900-L900-H1400)

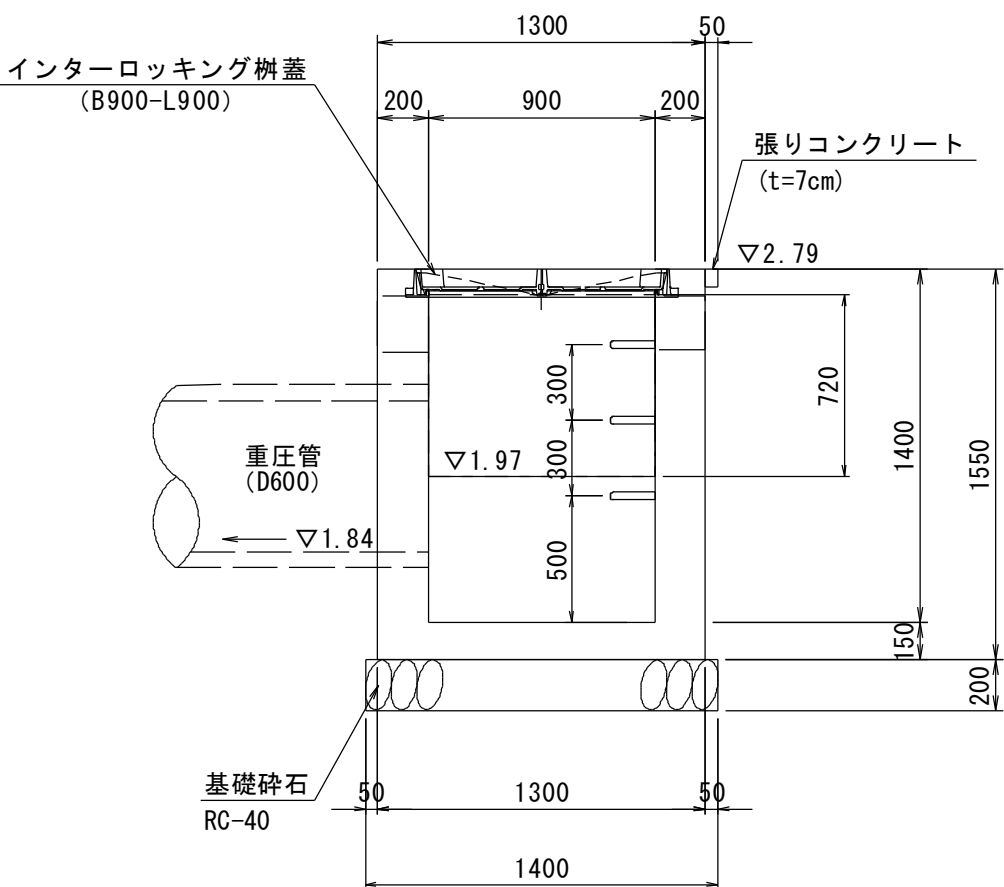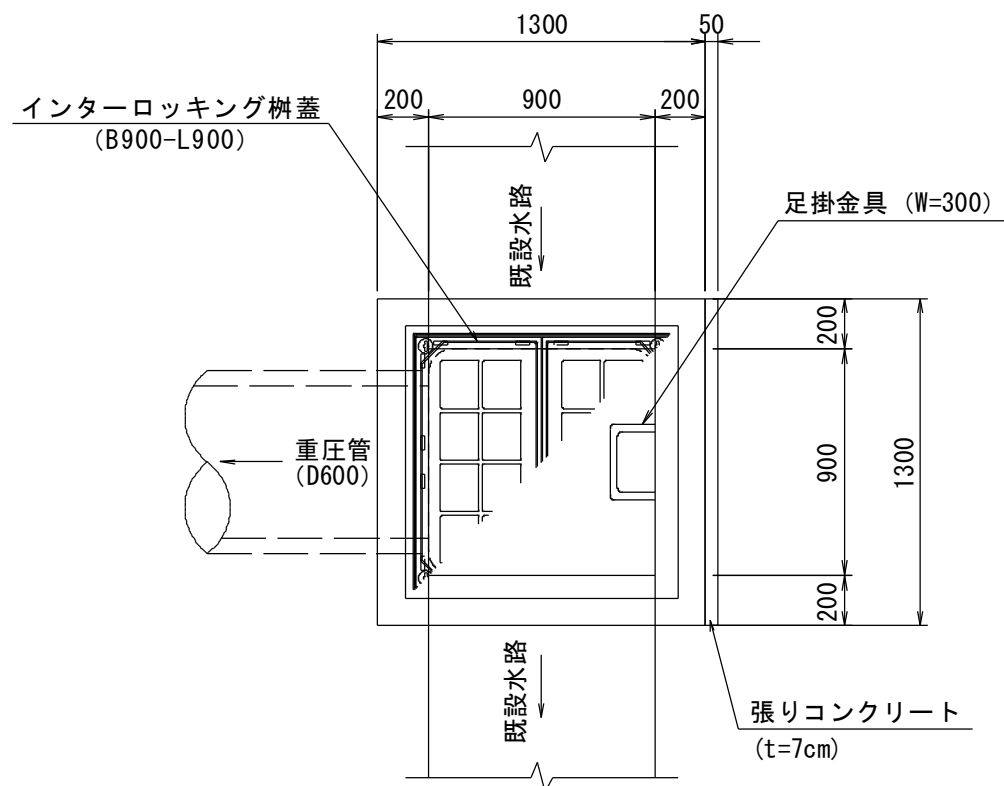


材 料 表					1箇所当たり
名 称	規 格	単位	数 量		
コンクリート	$\sigma_{ck}=18\text{N/mm}^2$	m3	1.125		
型 枠	小型構造物	m2	13.640		
基礎砕石	RC-40, t=20cm	m2	1.960		
足掛金具	W=300	個	3.0		
インターロッキング樹蓋	B900-L900	枚	1.0		
張りコンクリート	$\sigma_{ck}=18\text{N/mm}^2$, t=7cm	m2	0.065		

重 圧 管 S=1:20
(D600) (A3 S=1:40)

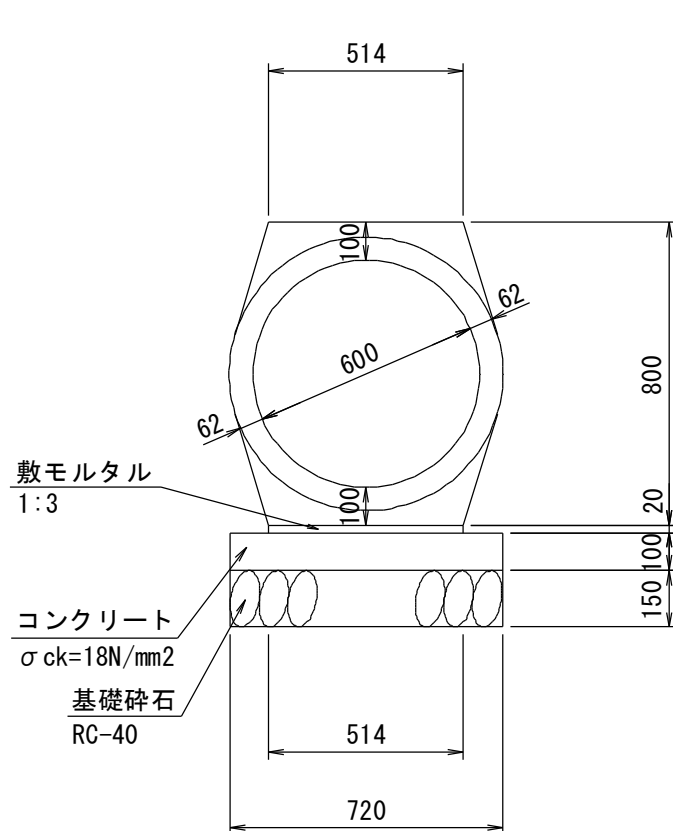

数 量 表					10m当たり
名 称	規 格	単位	数 量		
重圧管	D600, L=2000	本	5.0		
コンクリート	$\sigma_{ck}=18\text{N/mm}^2$	m3	0.720		
型 枠	小型構造物	m2	2.000		
敷モルタル	1:3	m3	0.103		
基礎砕石	RC-40, t=15cm	m2	7.200		


小型重力式擁壁断面図 S=1:20
(SGW2) (A3 S=1:40)

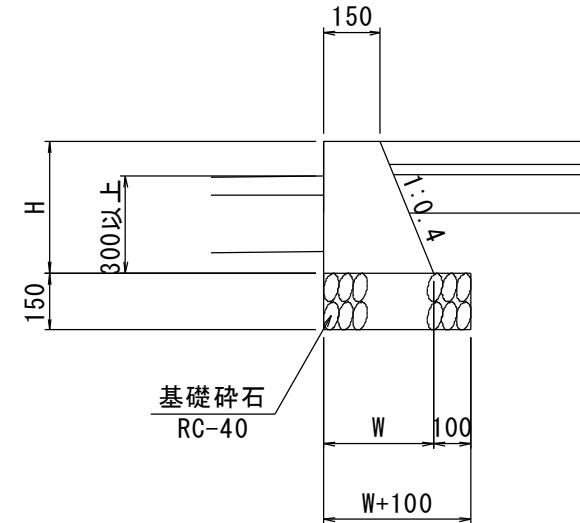

寸 法 表		
名 称	W	H
1号小型重力式擁壁	290	350
2号小型重力式擁壁	294	360
3号小型重力式擁壁	290	350


数 量 表						10m当たり
名 称	規 格	単位	1号	2号	3号	
コンクリート	$\sigma_{ck}=18\text{N/mm}^2$	m3	0.770	0.799	0.770	
型 枠	小型構造物	m2	7.270	7.477	7.270	
基礎砕石	RC-40, t=15cm	m2	3.900	3.940	3.900	

歩車道境界ブロック S=1:10
乗入れ型 (5cm段差) (A3 S=1:20)

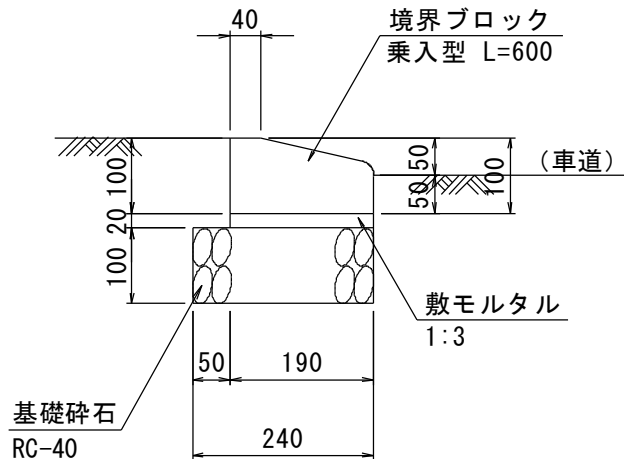


数 量 表					10m当たり
名 称	規 格	単位	数 量		
境界ブロック	乗入れ型, L=600	個	16.7		
敷モルタル	1:3	m3	0.038		
基礎砕石	RC-40, t=10cm	m2	2.400		

歩車道境界ブロック S=1:10
切下げ型 (A3 S=1:20)

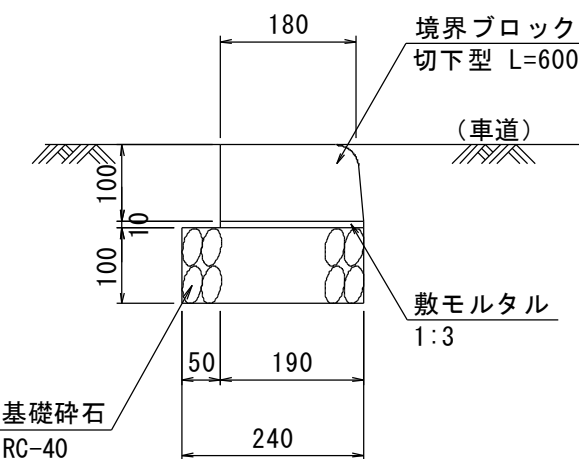

数 量 表					10m当たり
名 称	規 格	単位	数 量		
境界ブロック	切下げ型, L=600	個	16.7		
敷モルタル	1:3	m3	0.019		
基礎砕石	RC-40, t=10cm	m2	2.400		

歩車道境界ブロック S=1:10
切下型水路部 (A3 S=1:20)

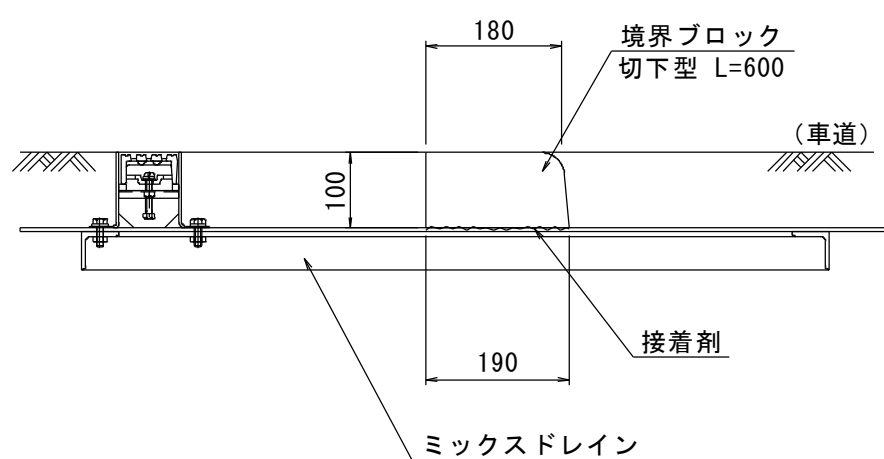


数 量 表					10m当たり
名 称	規 格	単位	数 量		
境界ブロック	切下型, L=600	個	16.7		
接 着 剤	コンクリート+金属用	m2	1.90		

舗装工詳細図

歩道舗装詳細図

インターlockingブロック構造図 S=1:5
(A3 S=1:10)

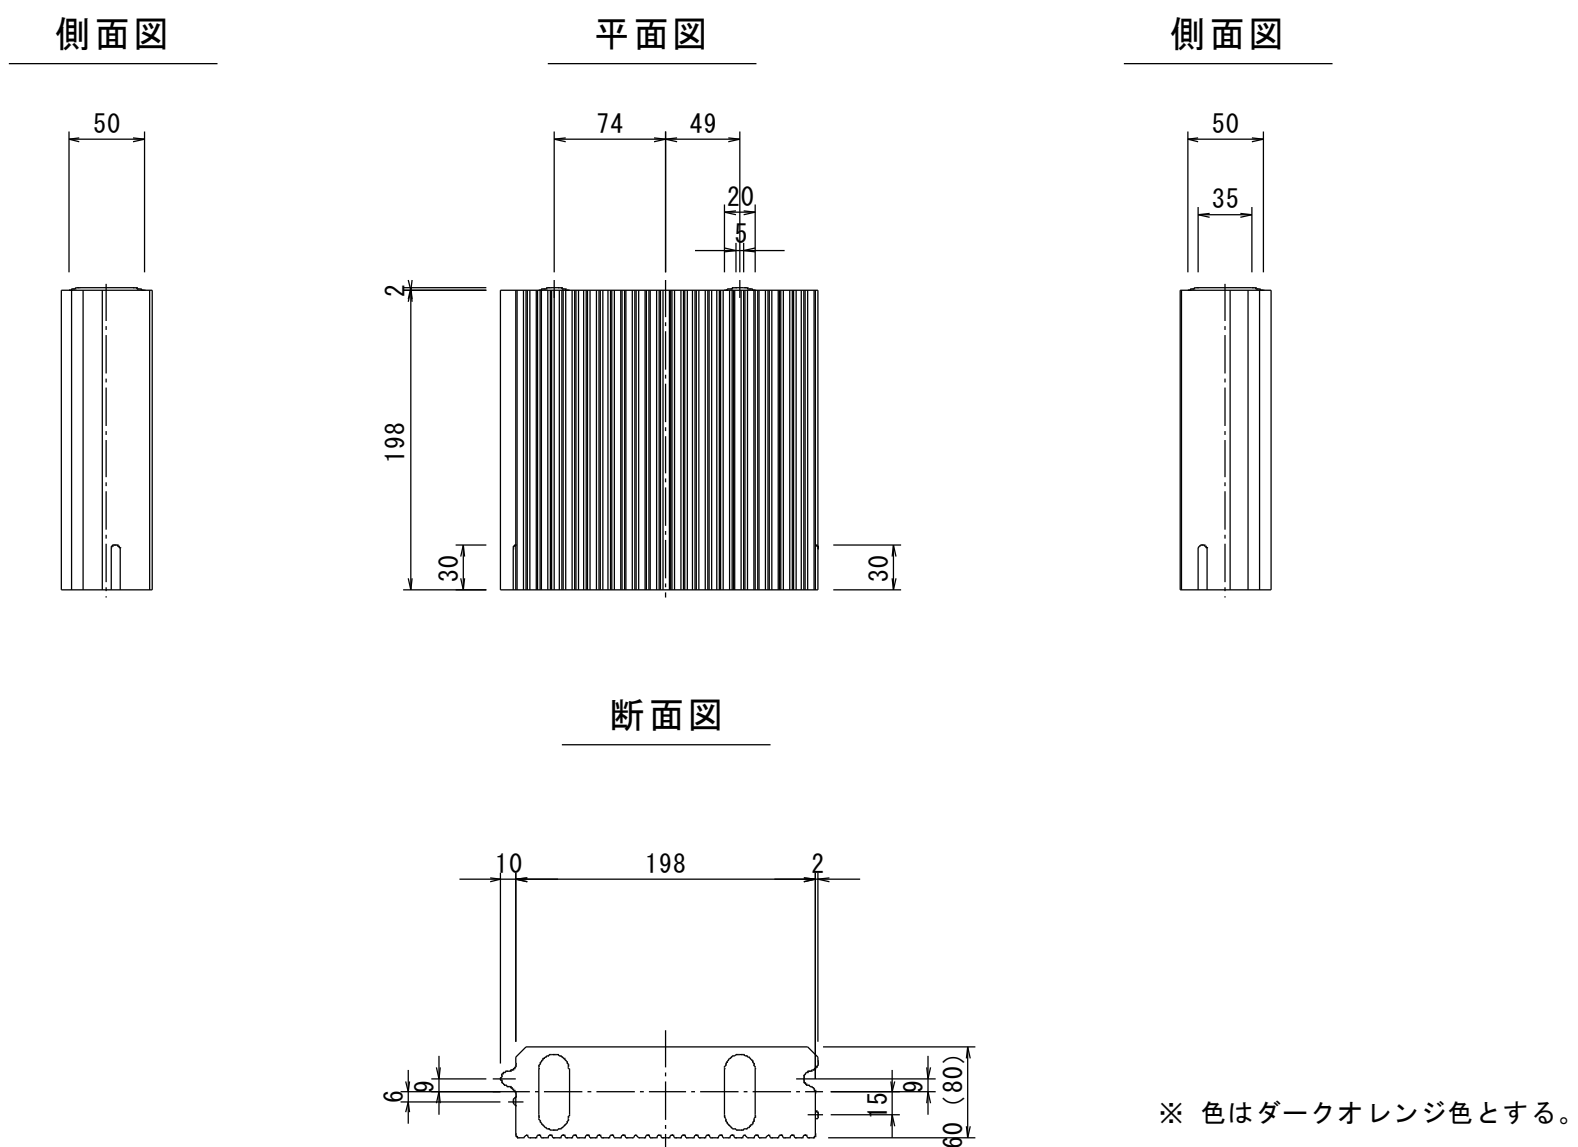


歩道舗装


歩道標準部

S=1:10

(A3 S=1:20)

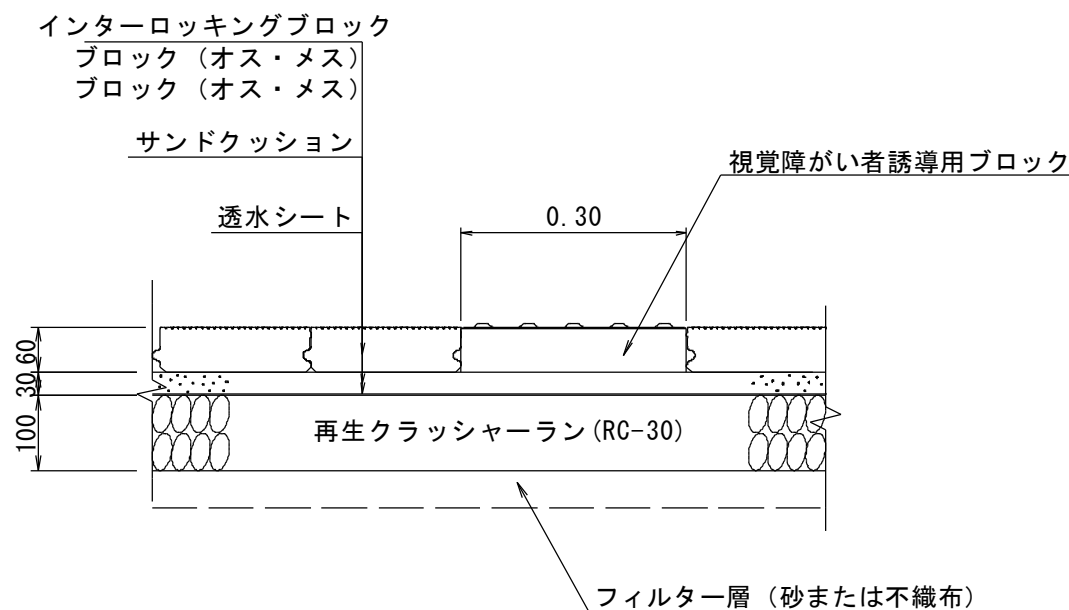

車両乗入部

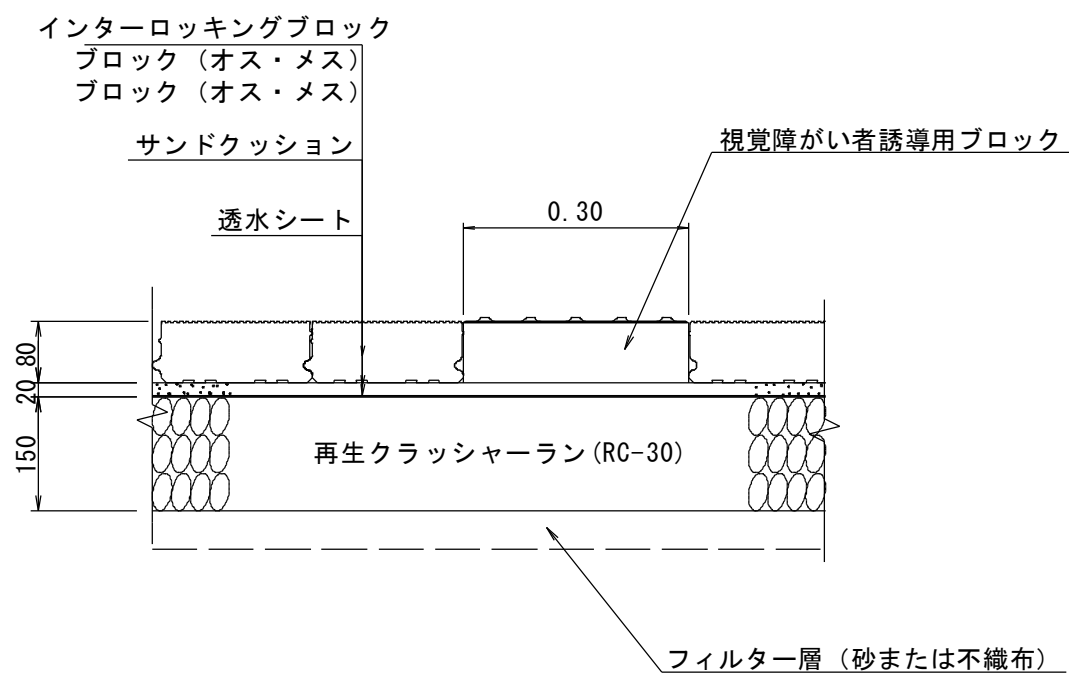


舗装

図面番号	第 18 枚内 11 号
図面名称	市道米子駅目久美町線 道路整備工事 (ウォーカブル推進事業) その2 構造図 (6)
縮尺	図示
製図年月日	
写図年月日	
米子市都市整備部都市整備課	


固定式ボラード

H800, 固定式, チェーン片側 S=1:10

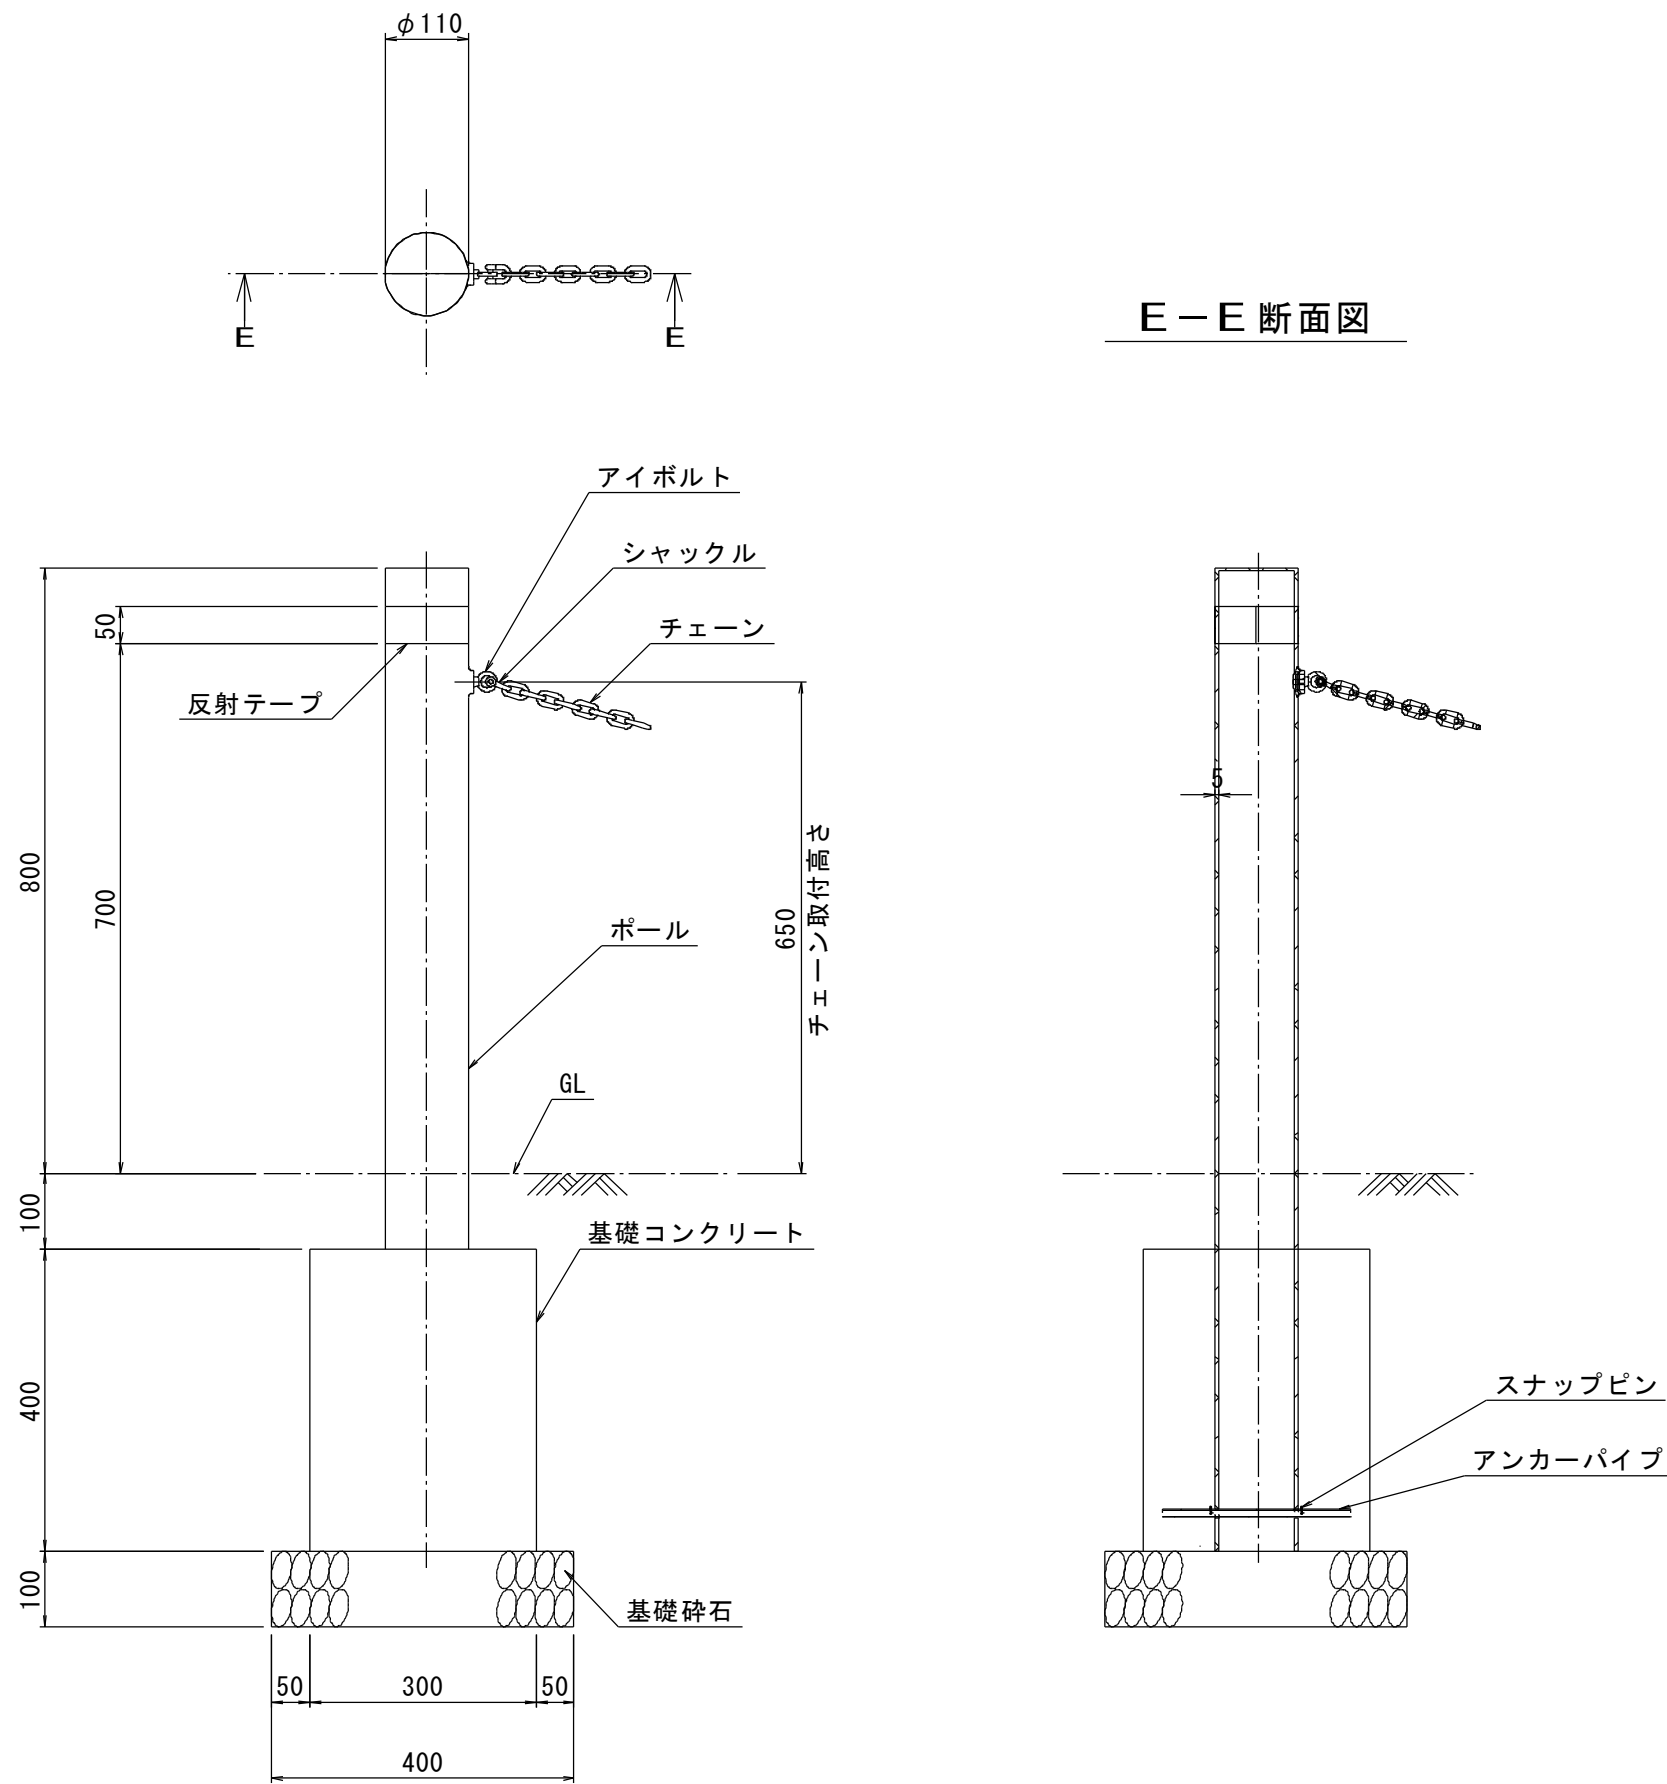

材 料 表		1箇所当たり	
名 称	規 格	単 位	数 量
ボラード	H800, 固定式, チェーン片側	個	1.0
基礎コンクリート	$\sigma_{ck}=18\text{N/mm}^2$	m ³	0.036
同上型枠	小型構造物	m ²	0.480
基礎砕石	RC-40, t=10cm	m ²	0.160

H800, 固定式, チェーン両側 S=1:10

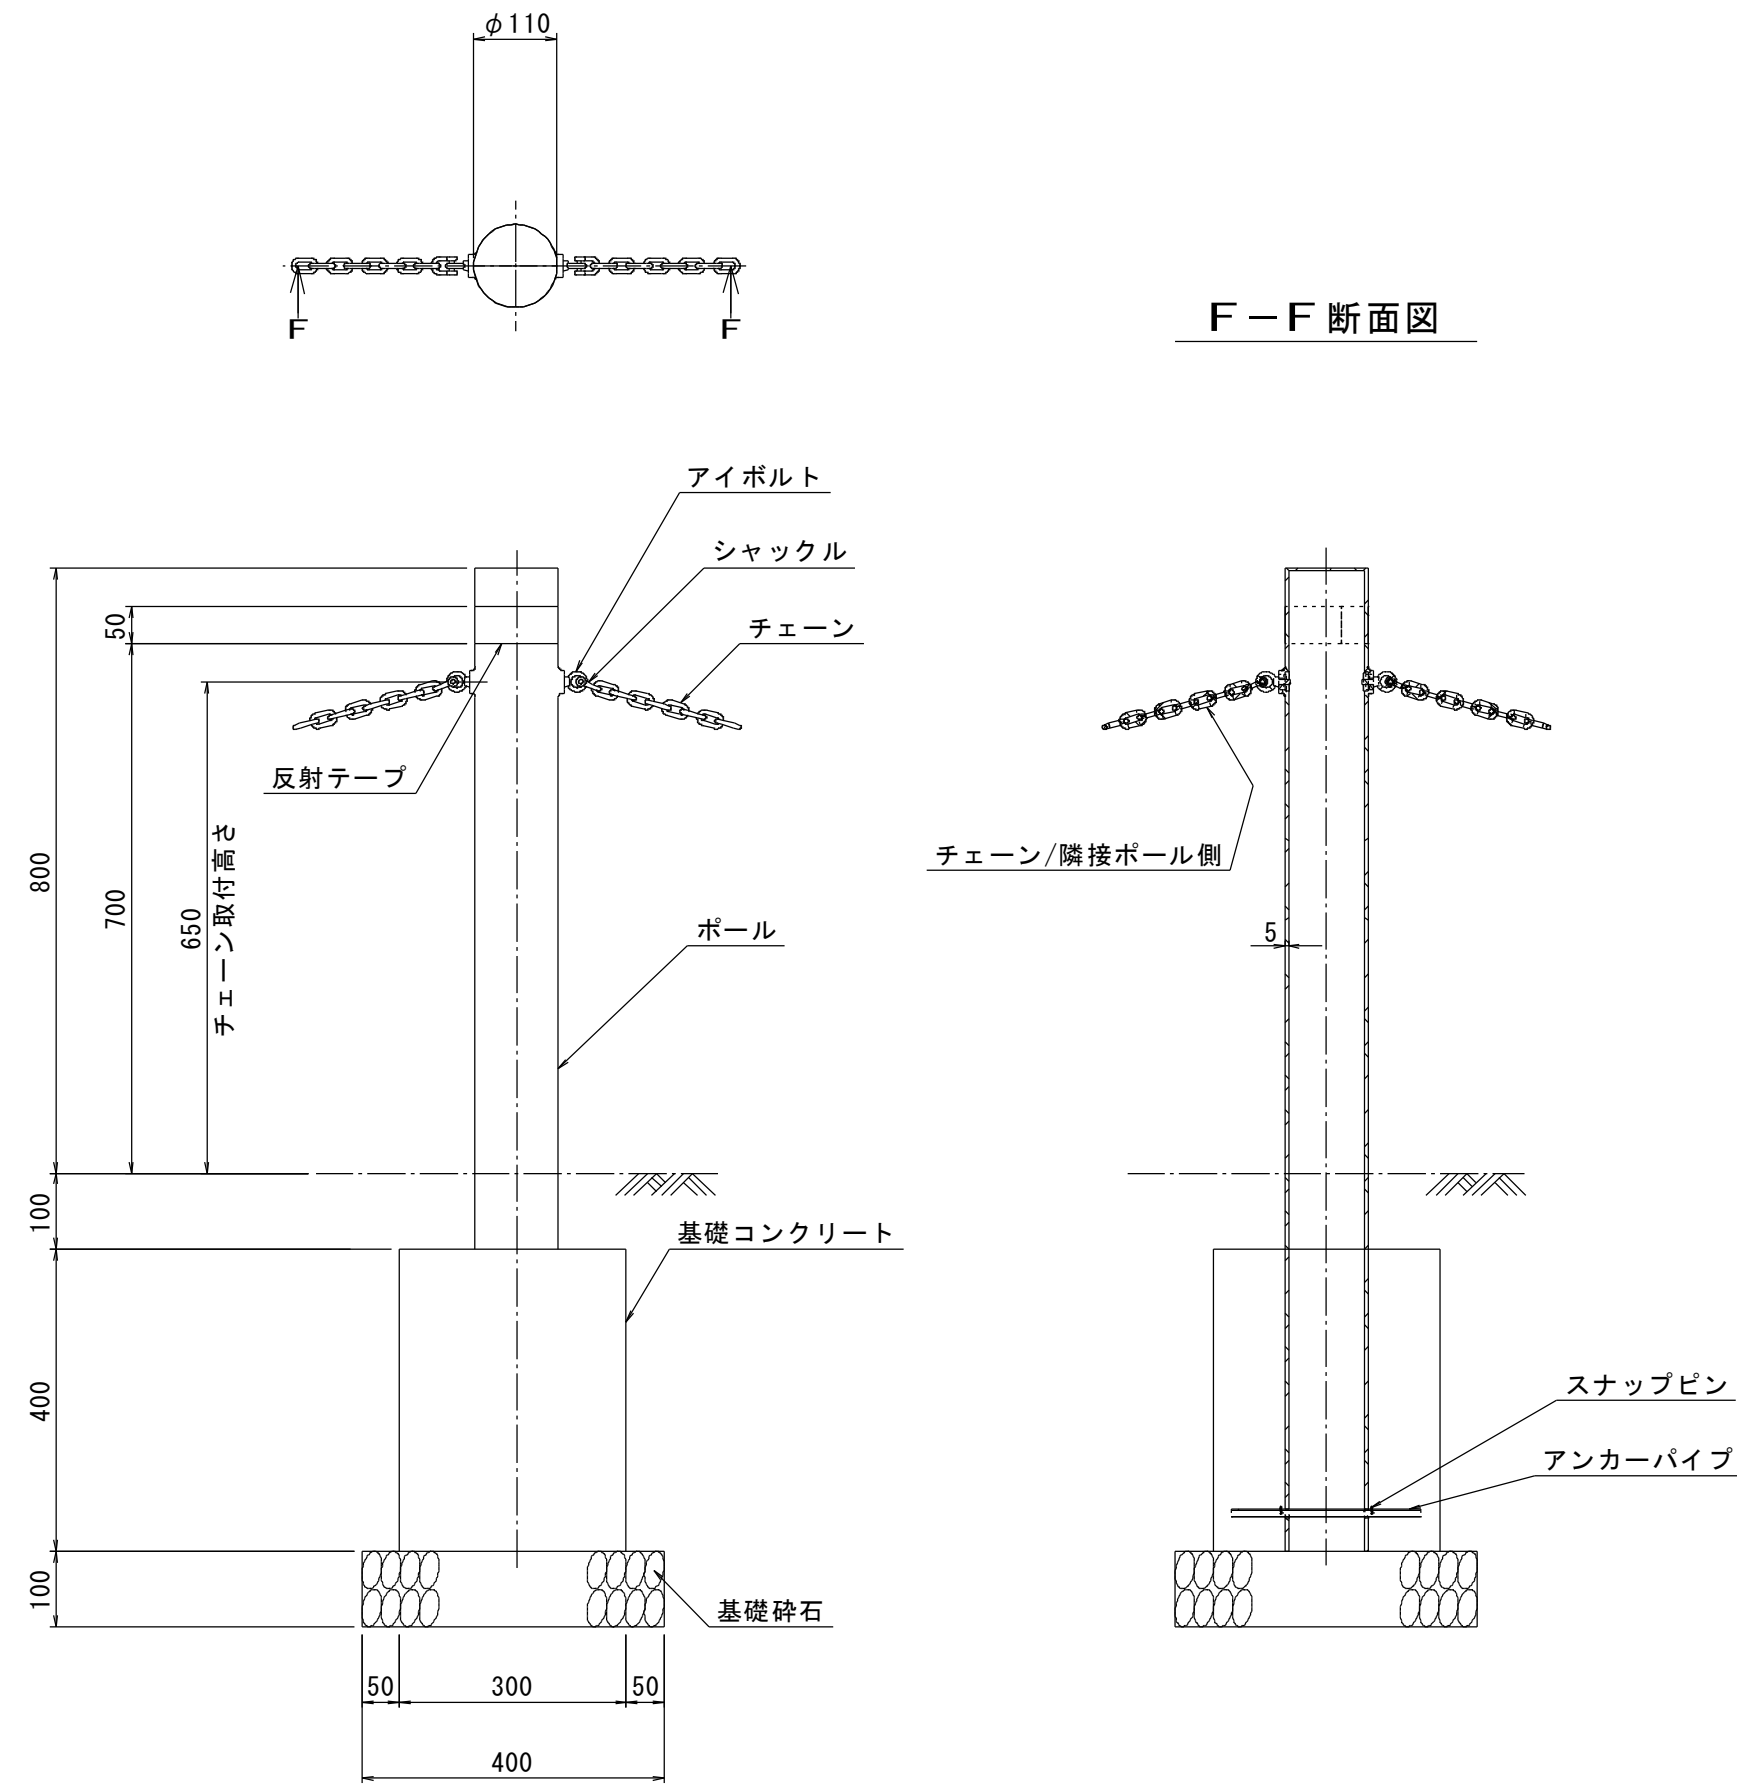


材 料 表		1箇所当たり	
名 称	規 格	単 位	数 量
ボラード	H800, 固定式, チェーン両側	個	1.0
基礎コンクリート	$\sigma_{ck}=18\text{N/mm}^2$	m ³	0.036
同上型枠	小型構造物	m ²	0.480
基礎砕石	RC-40, t=10cm	m ²	0.160

固定式ボード		第 18 枚内 12 号
図 面 番 号	市道米子駅目久美町線 道路整備工事 (ウォークアブル推進事業) その2 構 造 図 (7)	
図 面 名 称	図 示	
縮 尺		
製図年月日		
写図年月日		
米 子 市 都 市 整 備 部 都 市 整 備 課		


発光式ボラード

H800, 発光式, チェーン片側 S=1:10

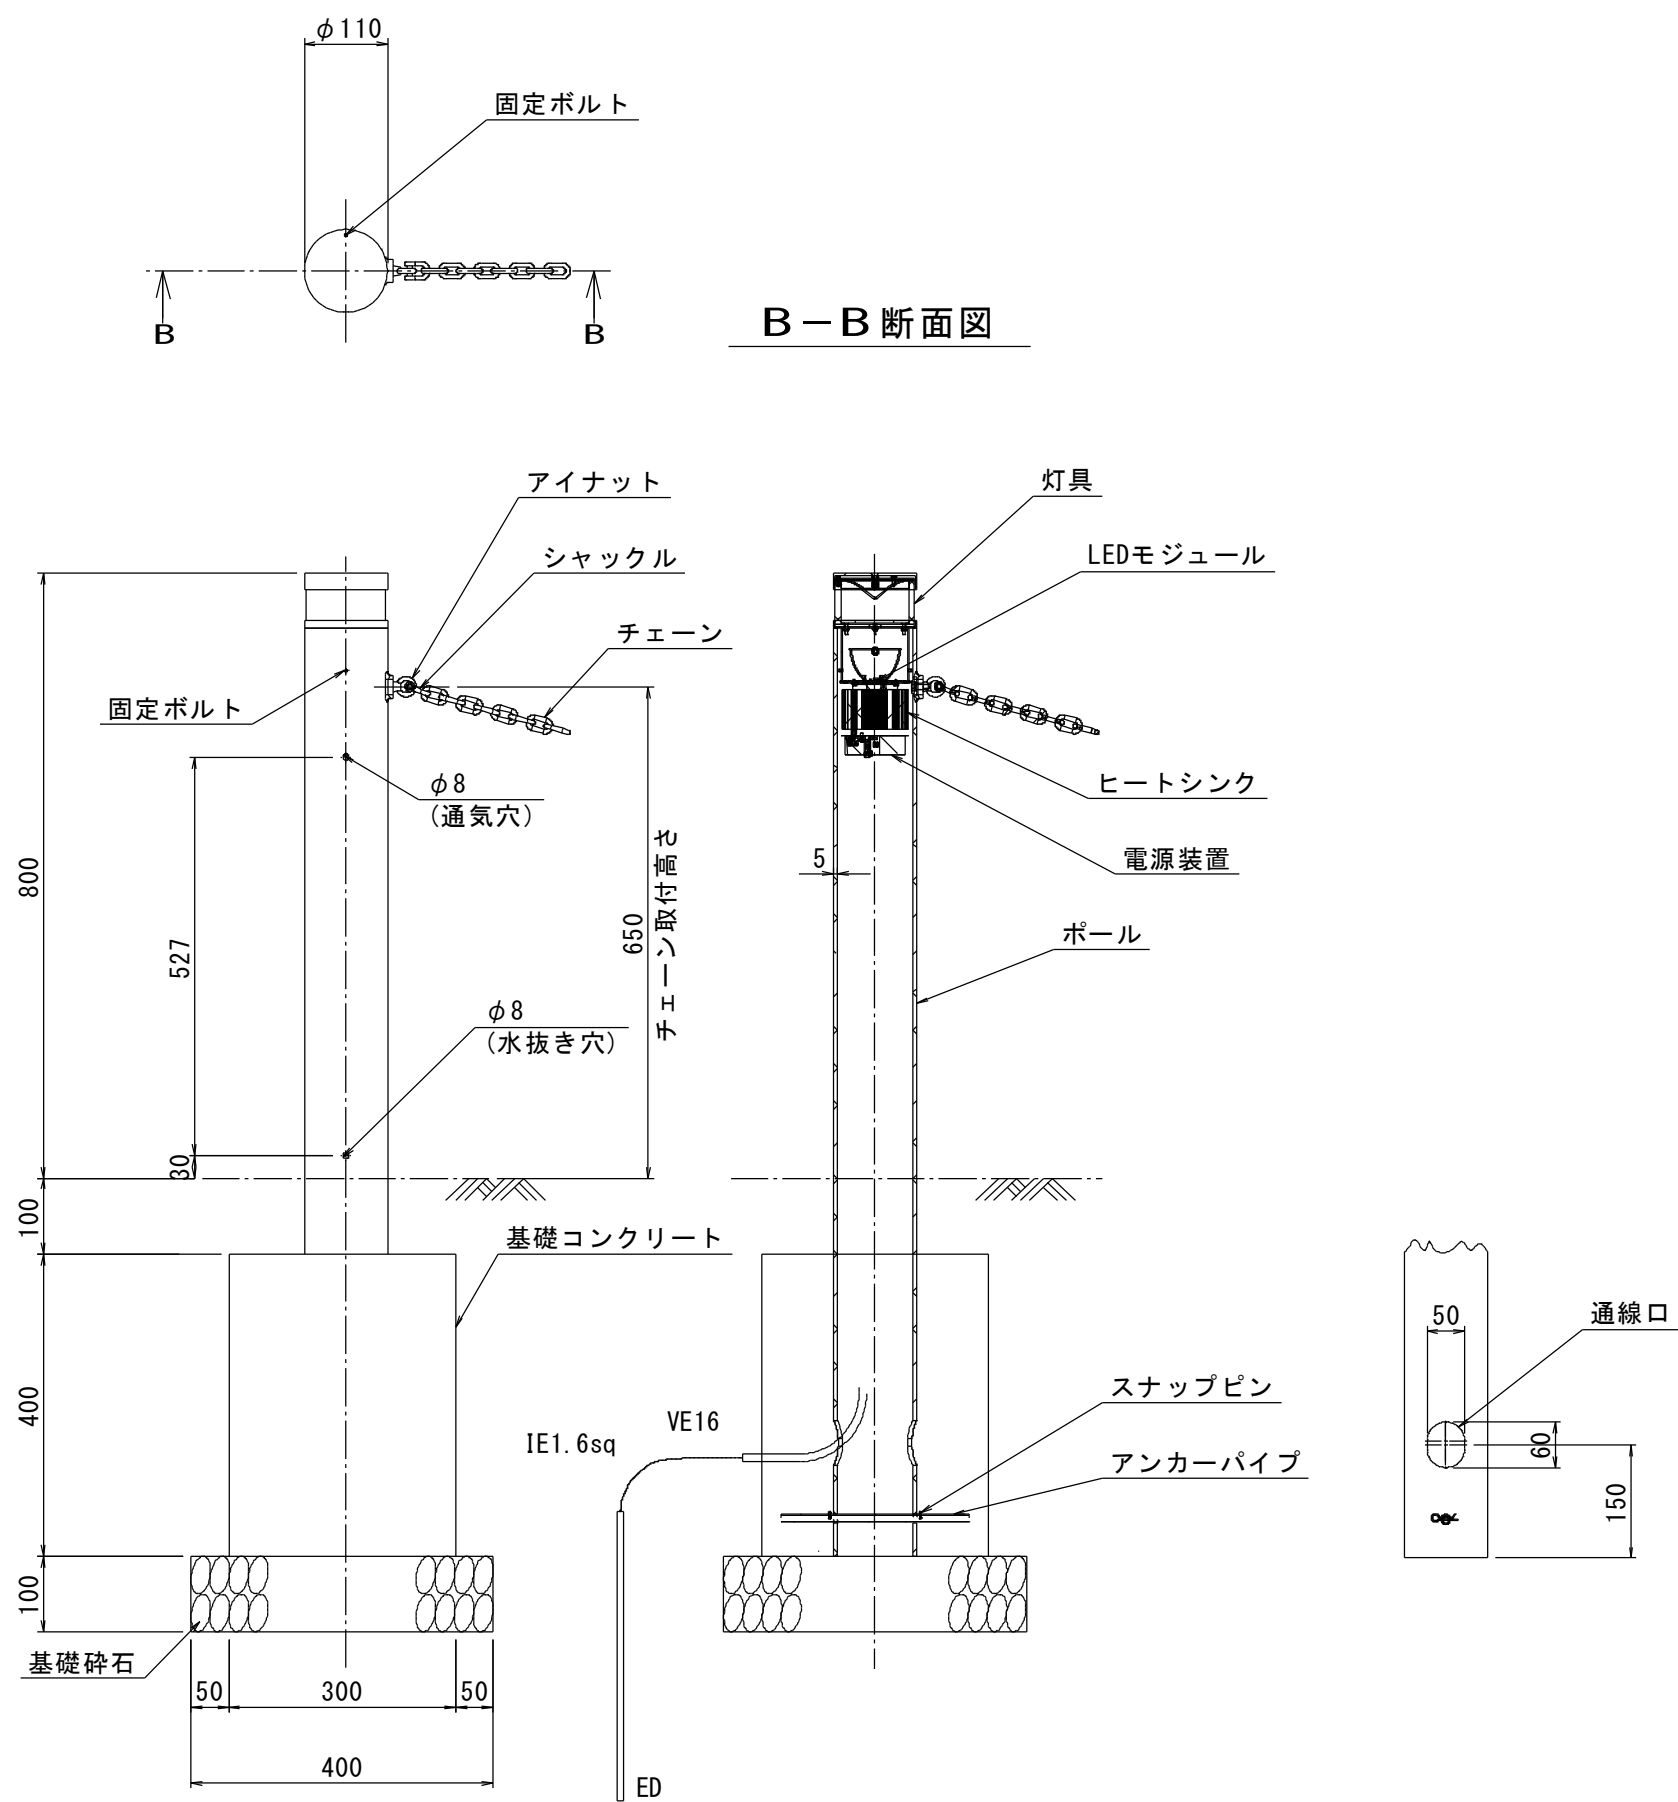














材 料 表		1箇所当たり	
名 称	規 格	単 位	数 量
ボラード	H800, 発光式, チェーン片側, サイドスプレッドタイプ	個	1.0
基礎コンクリート	$\sigma_{ck}=18\text{N/mm}^2$	m ³	0.036
同上型枠	小型構造物	m ²	0.480
基礎碎石	RC-40, t=10cm	m ²	0.160

H800, 発光式, チェーン両側 S=1:10

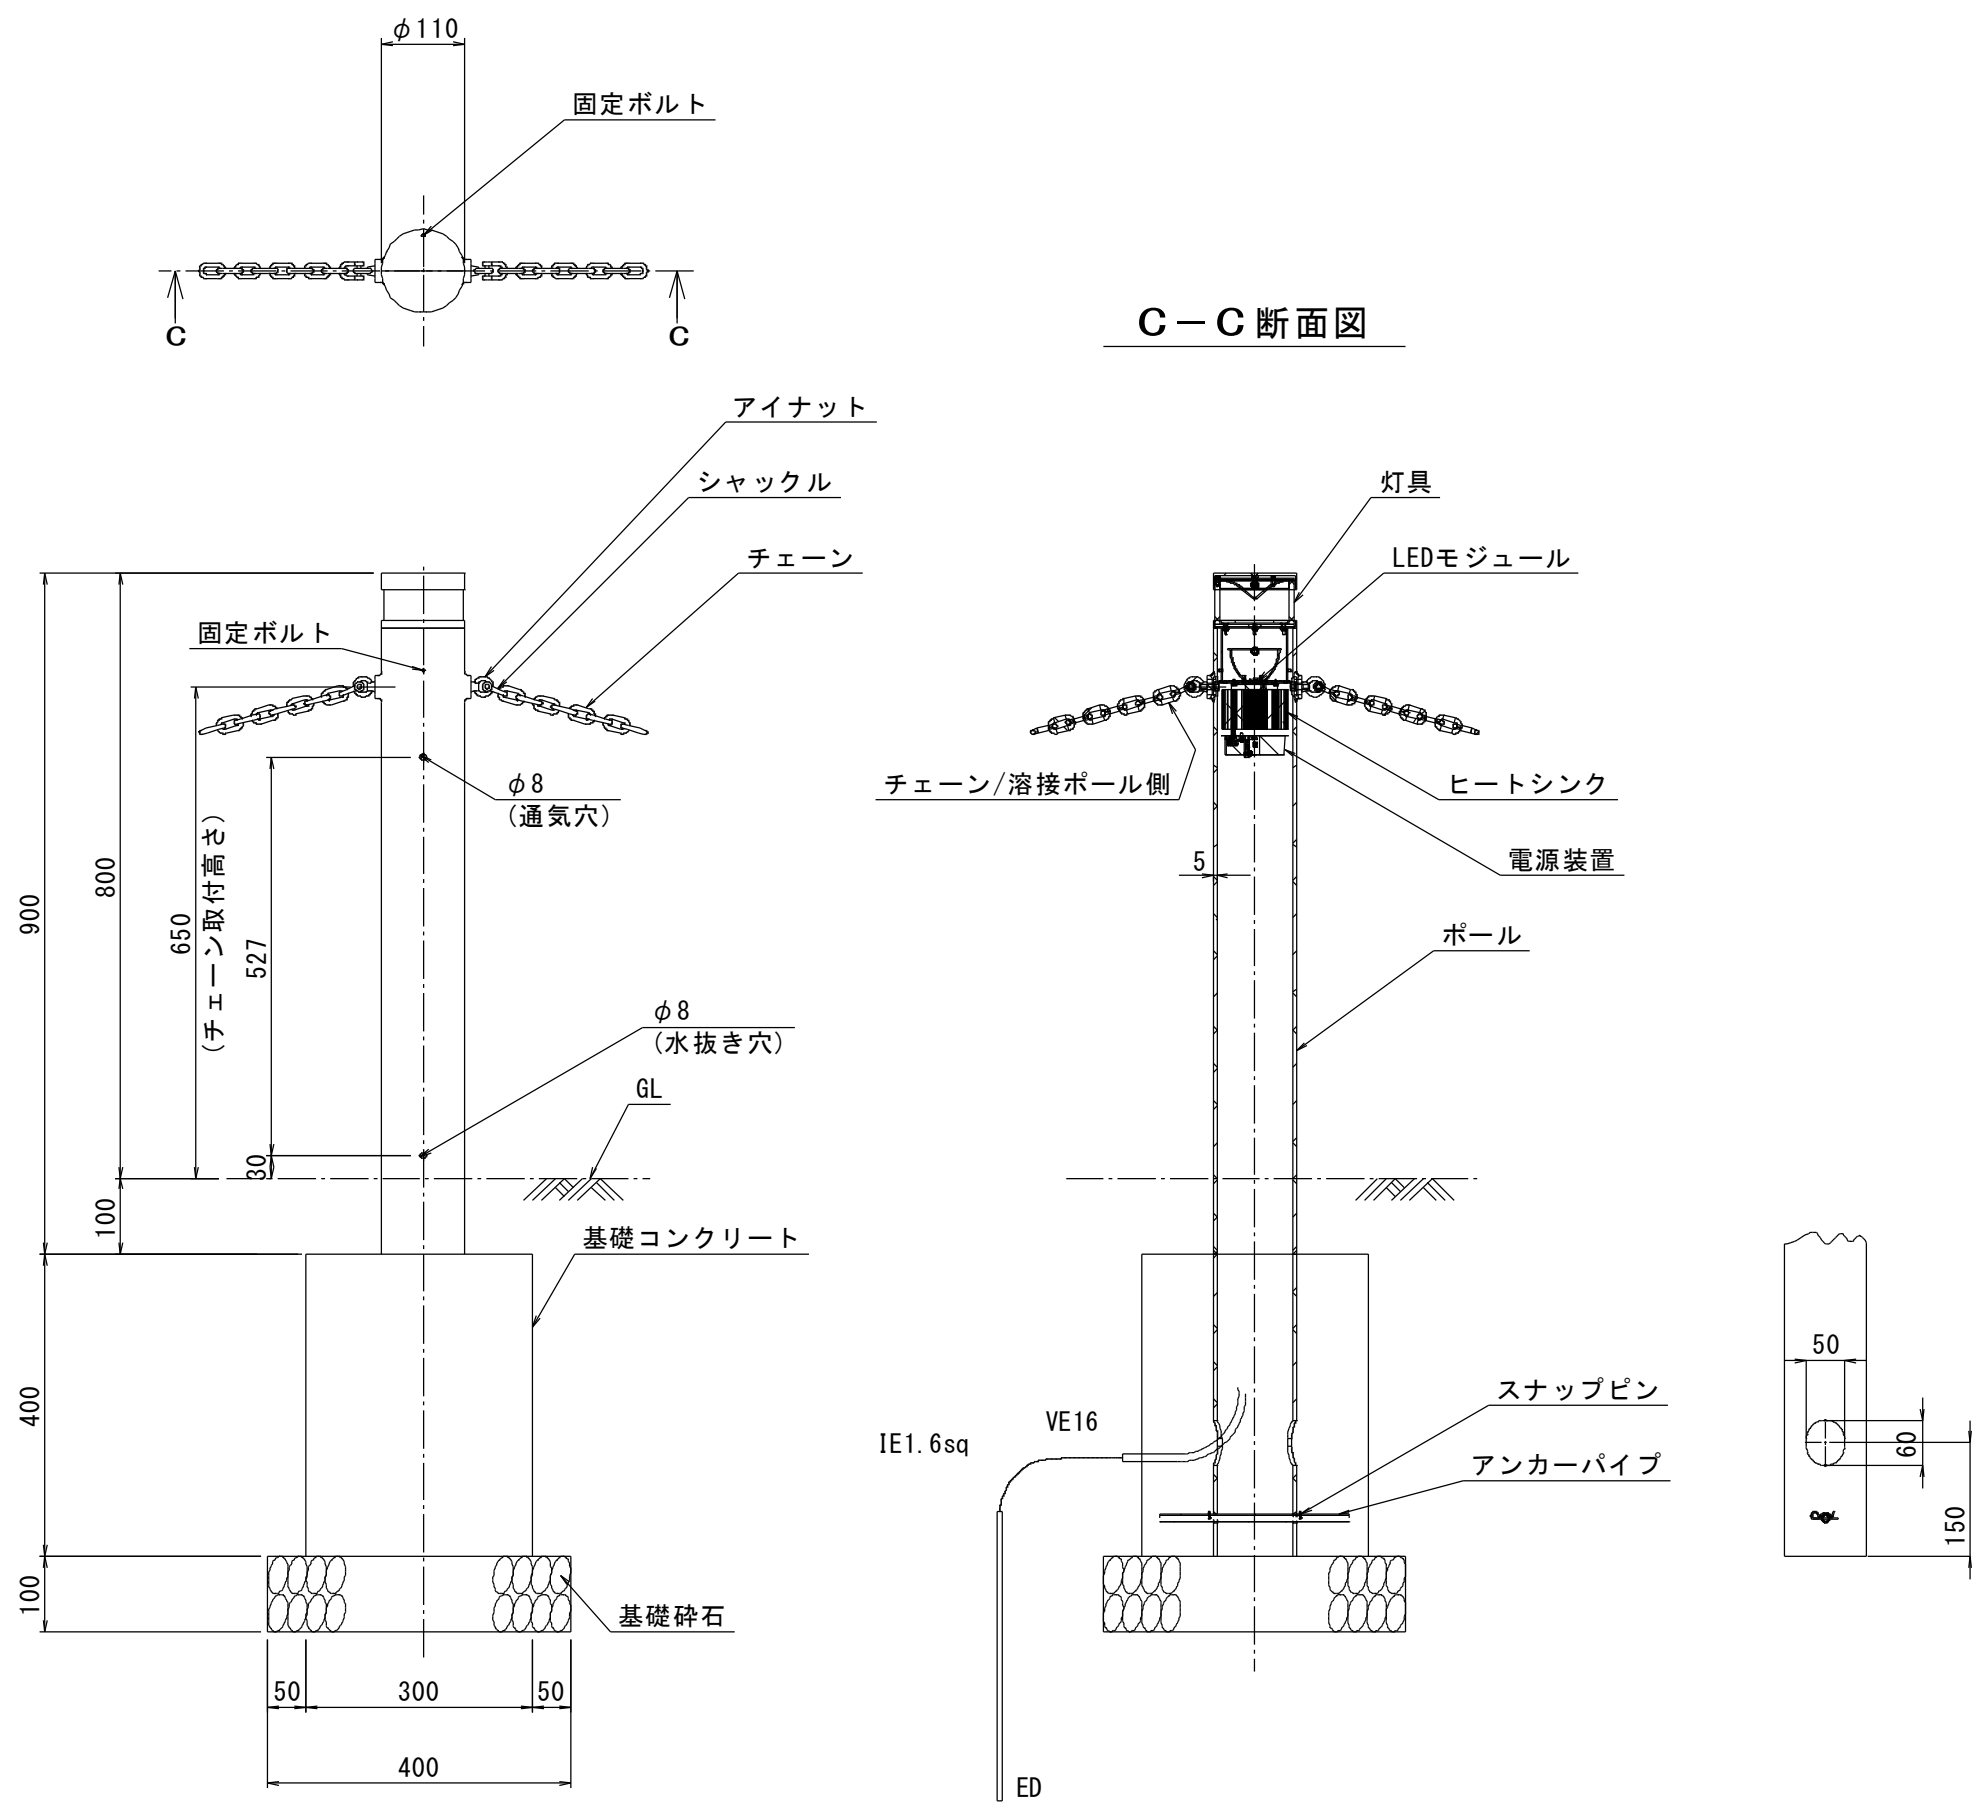

材 料 表		1箇所当たり	
名 称	規 格	単 位	数 量
ボラード	H800, 発光式, チェーン両側, サイドスプレッドタイプ	個	1.0
基礎コンクリート	$\sigma_{ck}=18\text{N/mm}^2$	m ³	0.036
同上型枠	小型構造物	m ²	0.480
基礎碎石	RC-40, t=10cm	m ²	0.160

発光式ボラード	
図 面 番 号	第 18 枚内 13 号
図 面 名 称	市道米子駅目久美町線 道路整備工事 (ウォークアップ推進事業) その2 構 造 図 (8)
縮 尺	図 示
製 図 年 月 日	
写 図 年 月 日	
米 子 市 都 市 整 備 部 都 市 整 備 課	

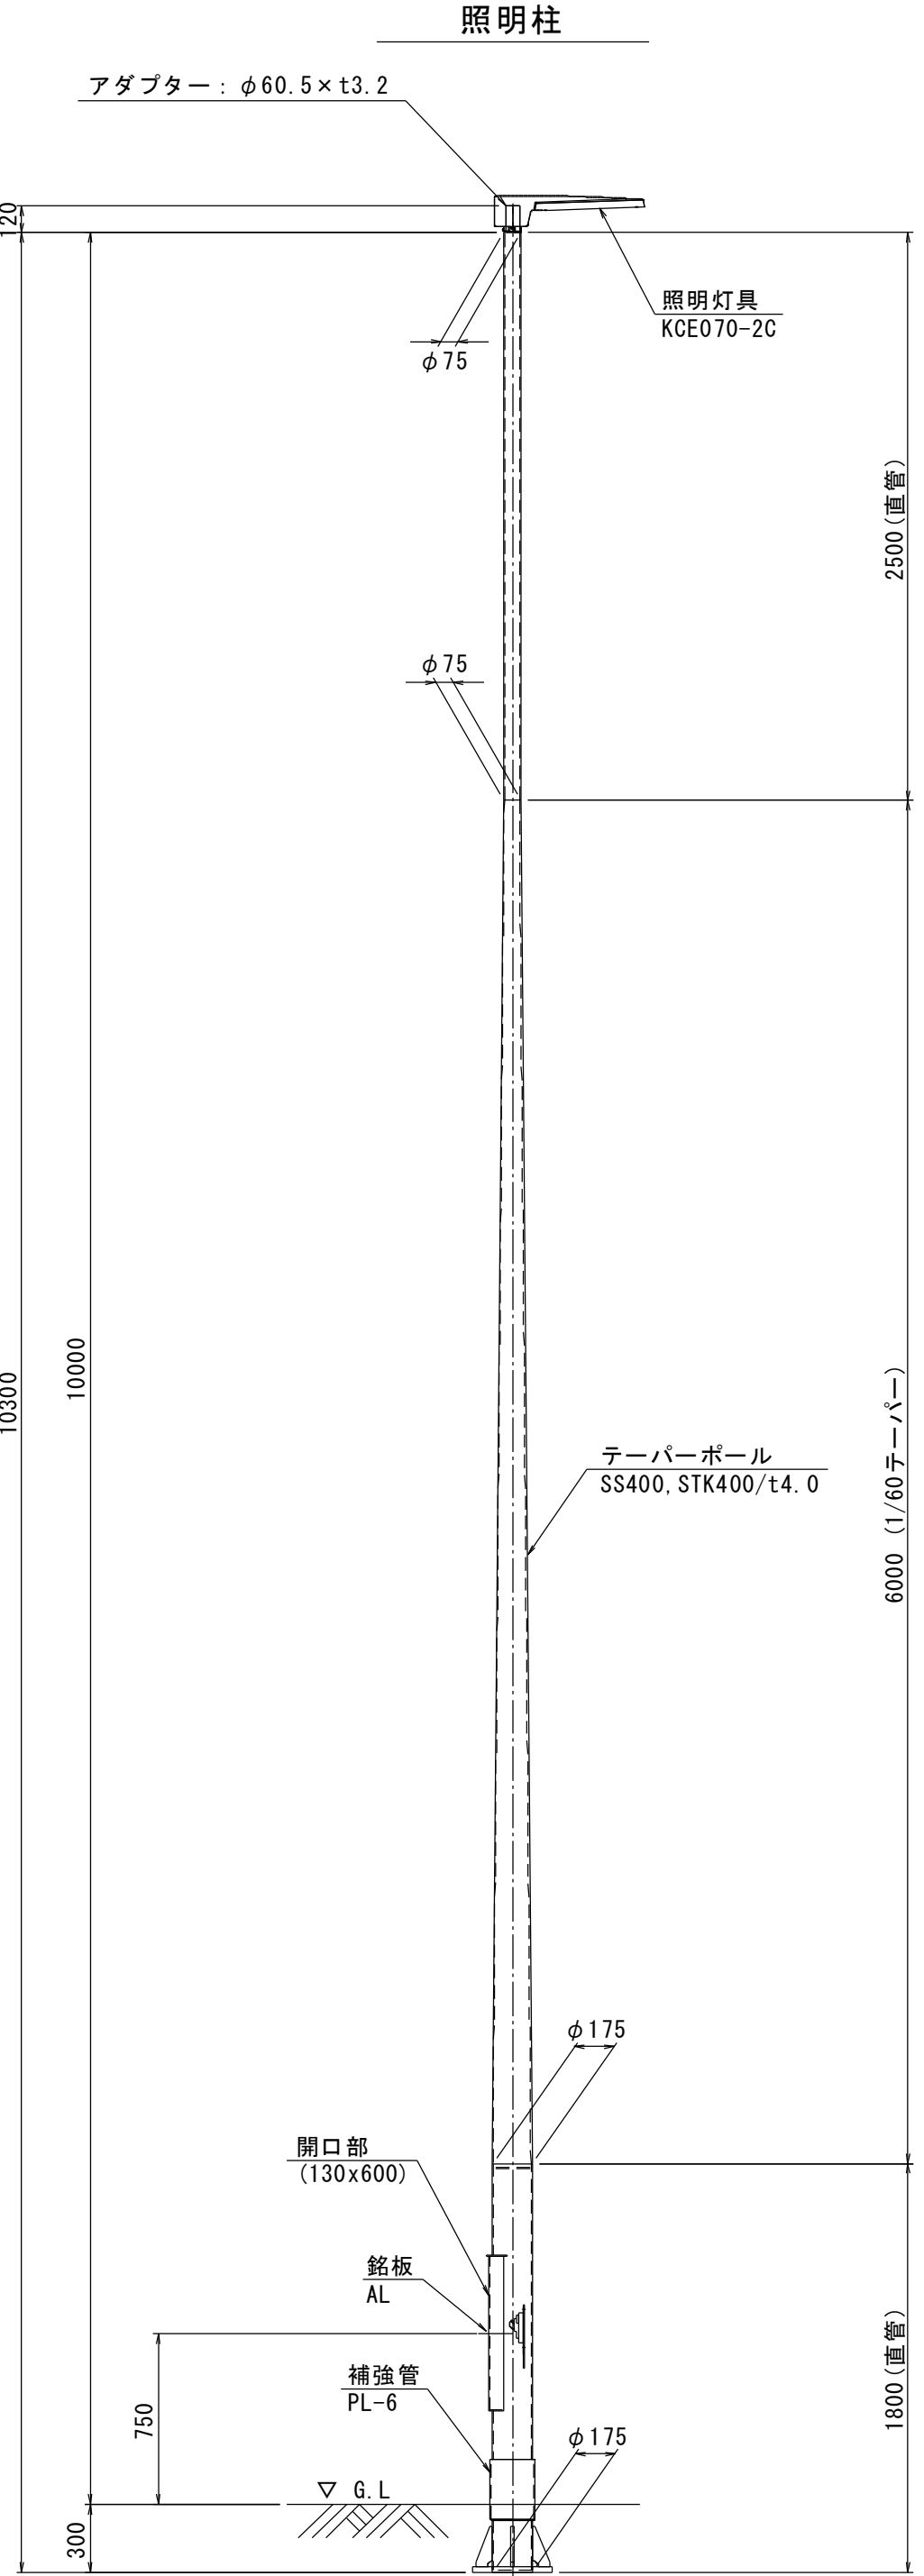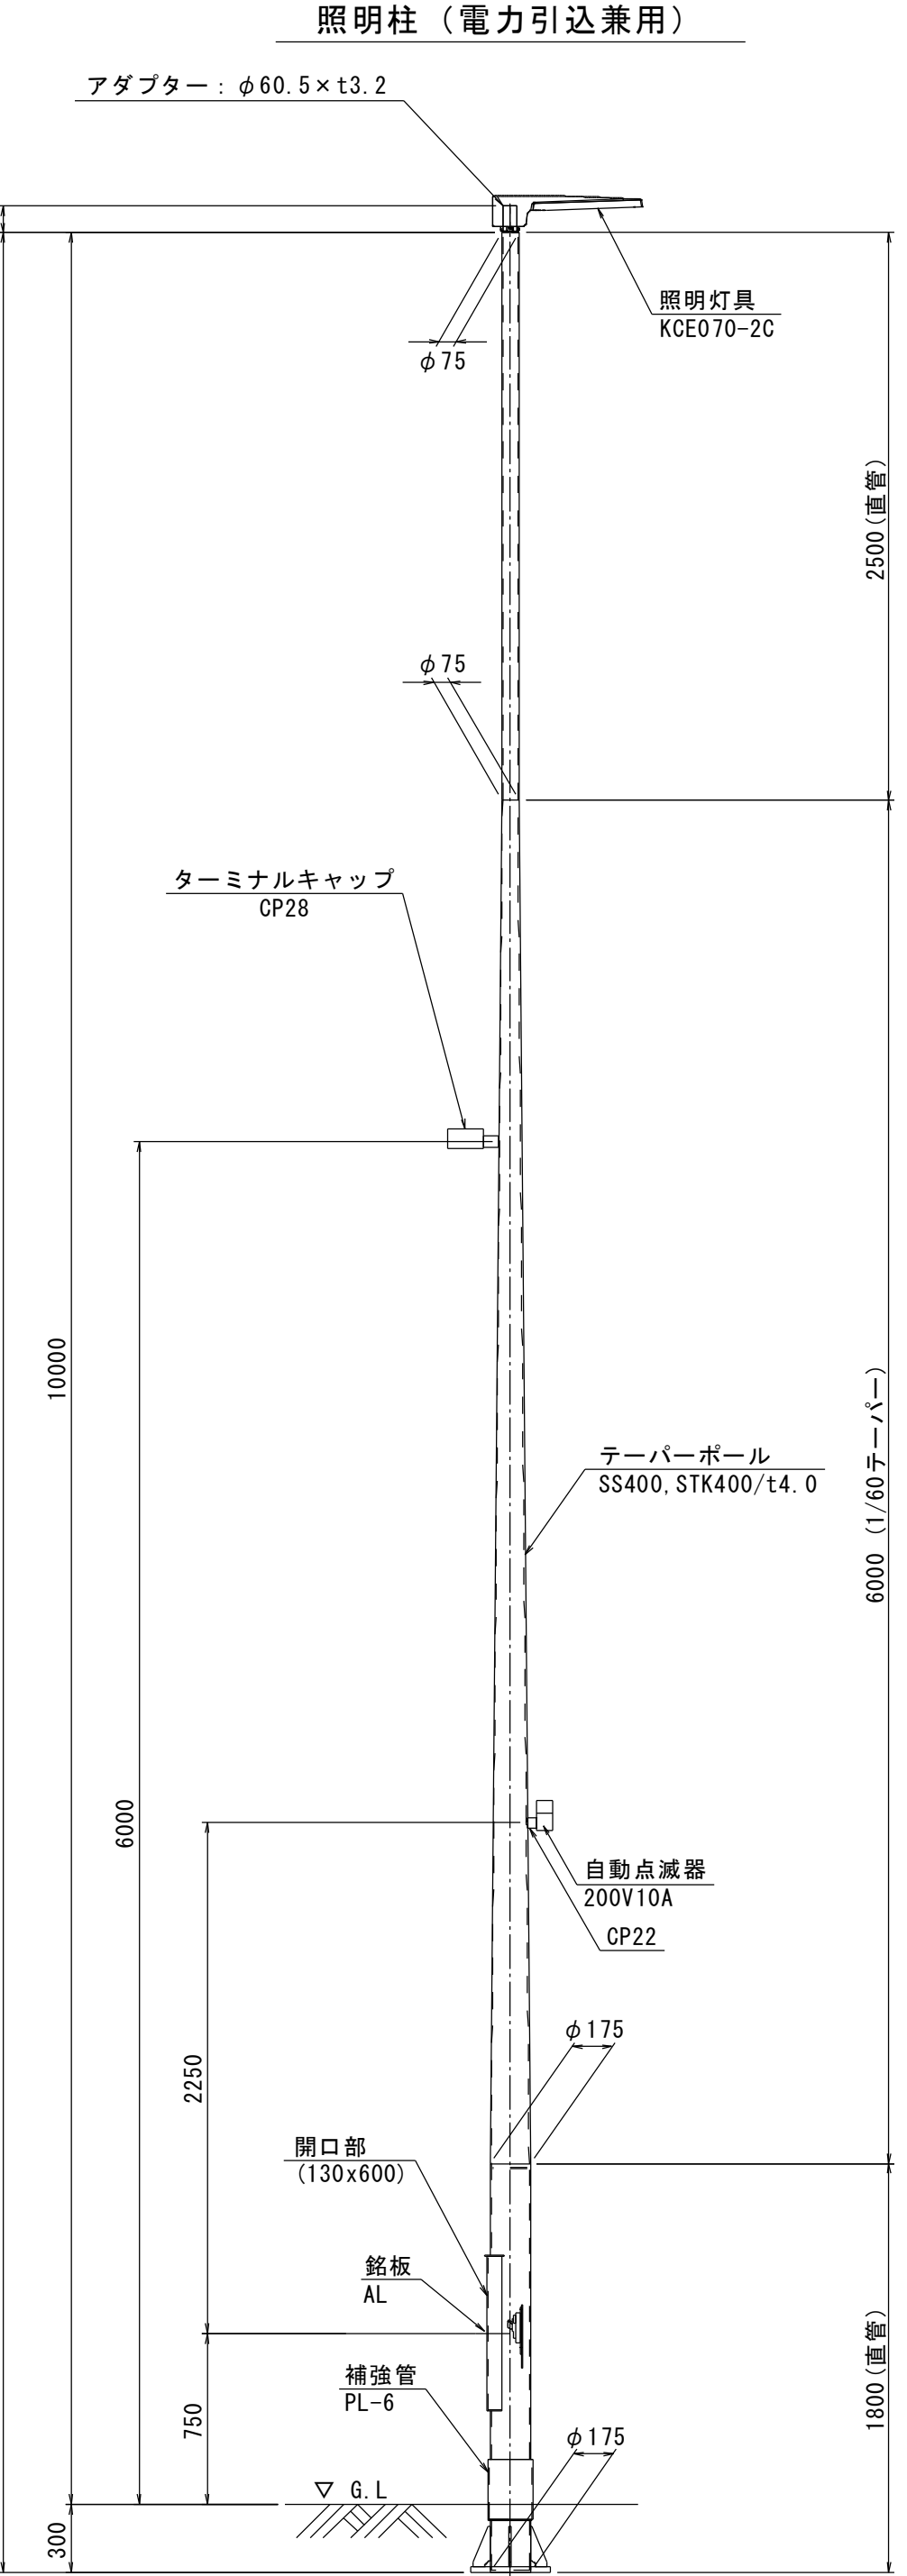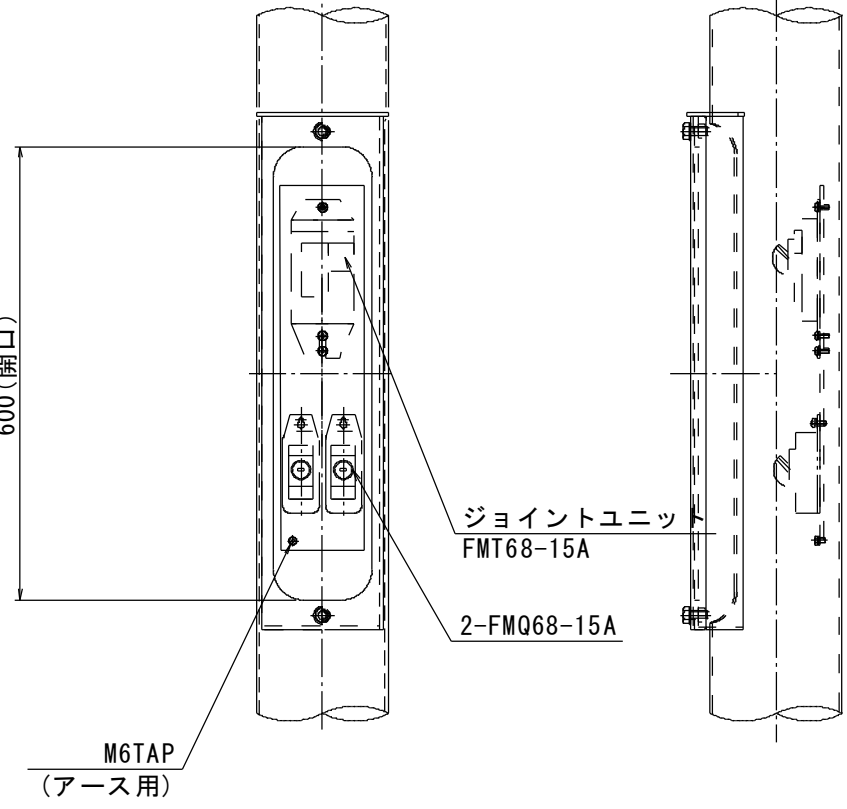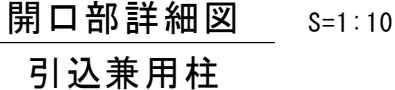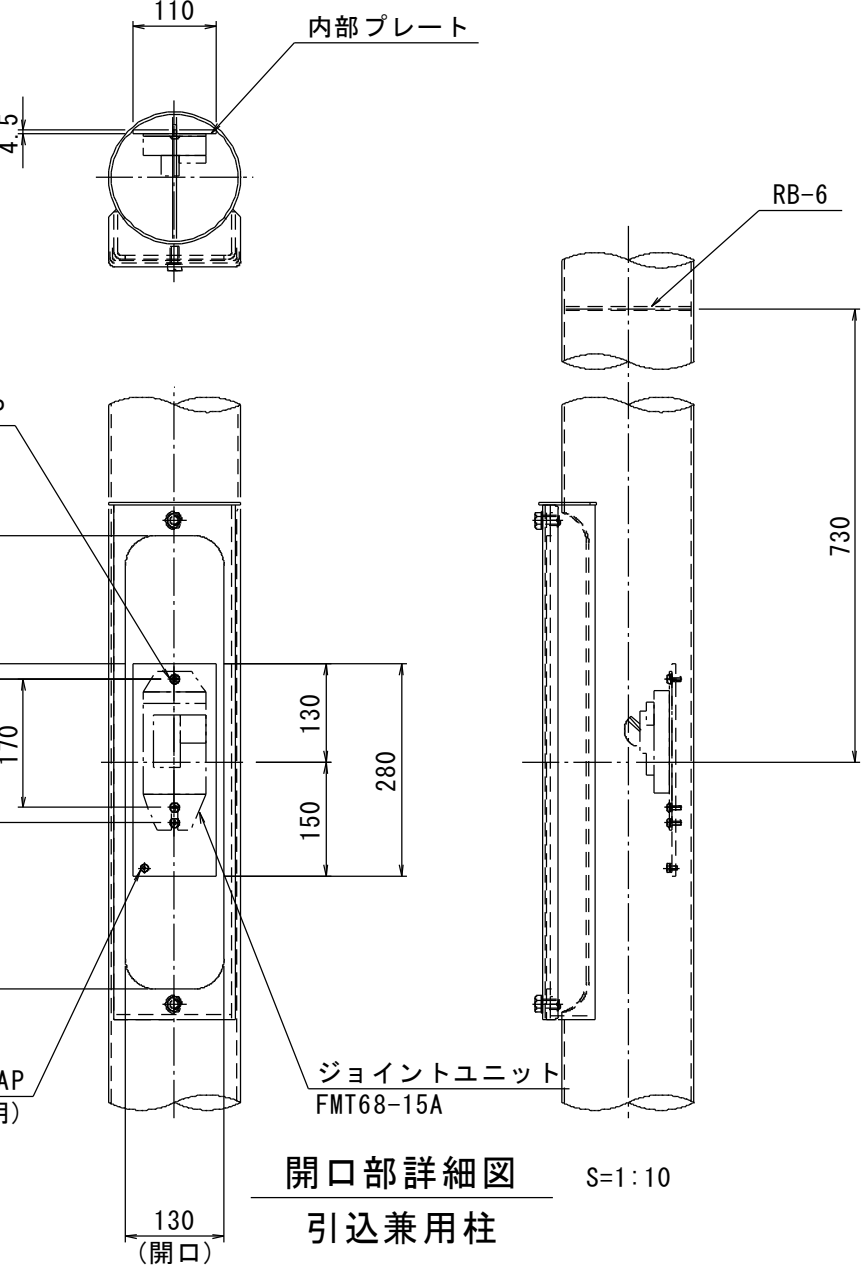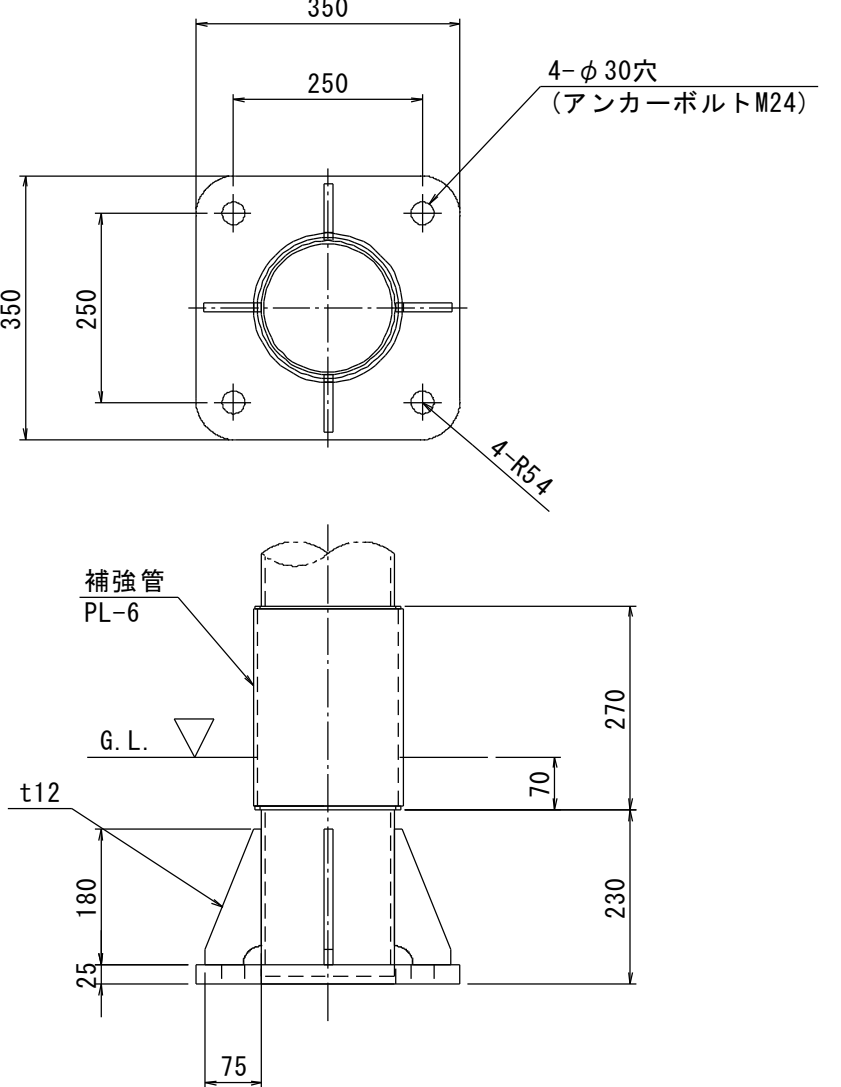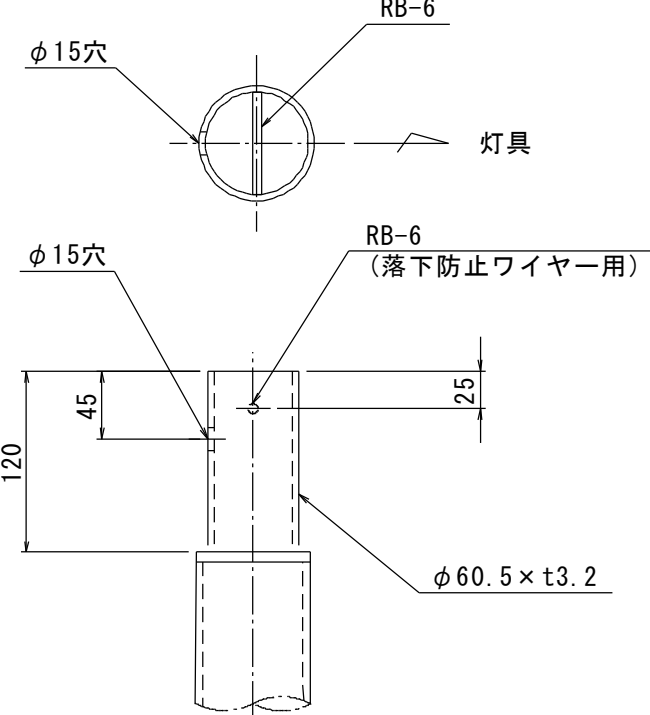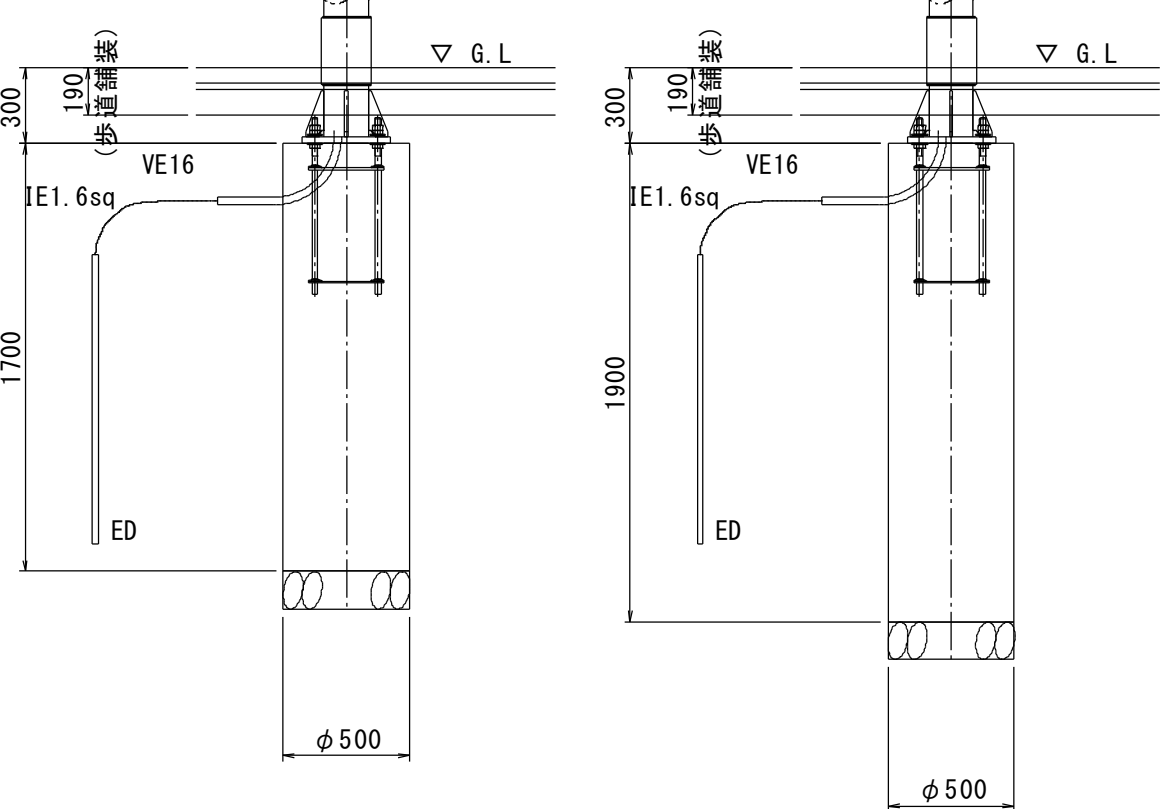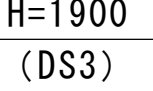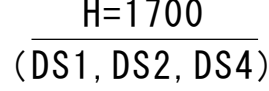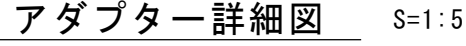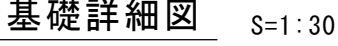
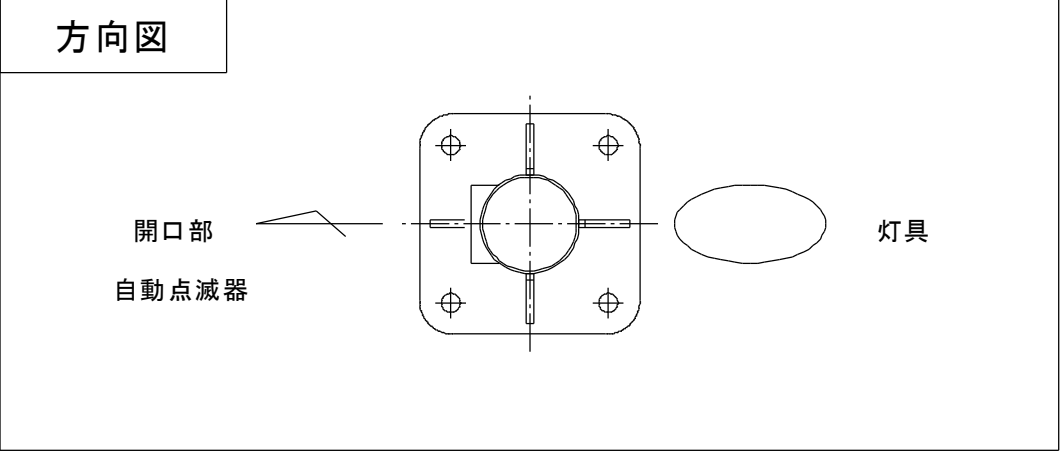


材 質：STK400,SS400
仕 上：溶融亜鉛メッキ(HDZT77)後塗装仕上
塗装色：指定色


道路照明灯	第 18 枚内 14 号
図面番号	
図面名称	市道米子駅目久美町線 道路整備工事 (ウォークابل推進事業) その2 構 造 図(9)
縮 尺	図 示
製図年月日	
写図年月日	
米子市都市整備部都市整備課	

歩道照明灯・樹木照明


歩道照明灯
(スポットライトポール)

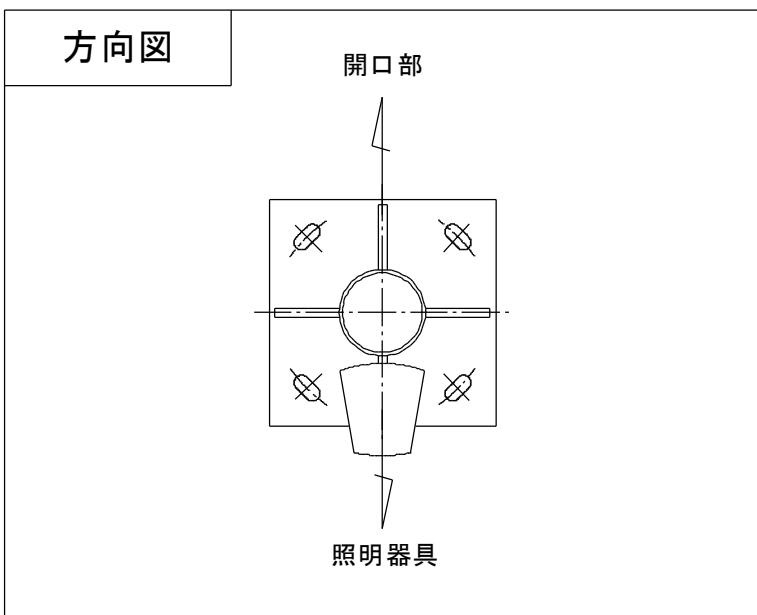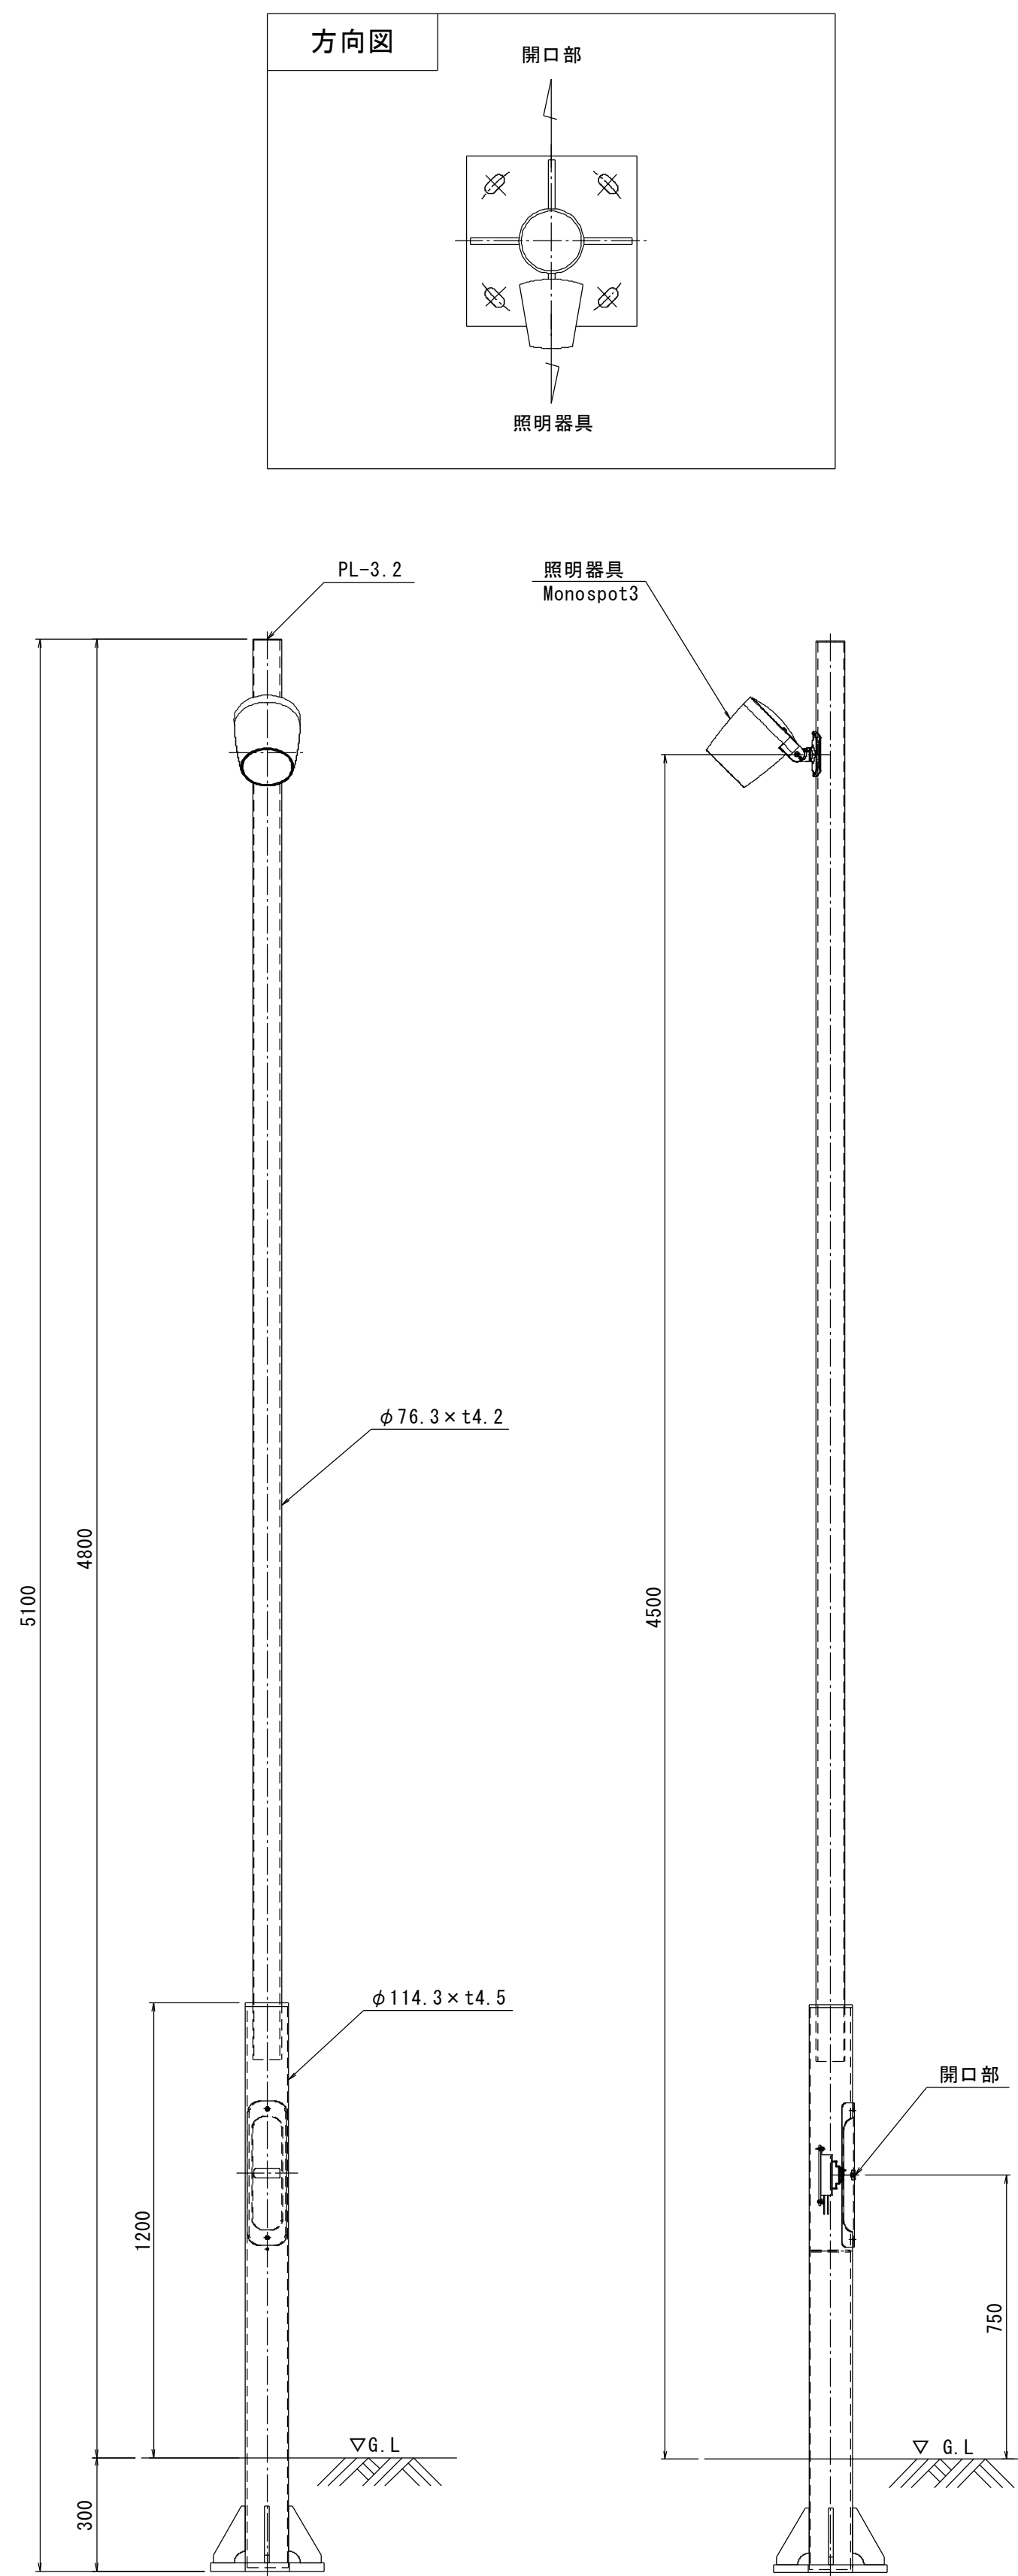


開口部詳細図 S=1:15

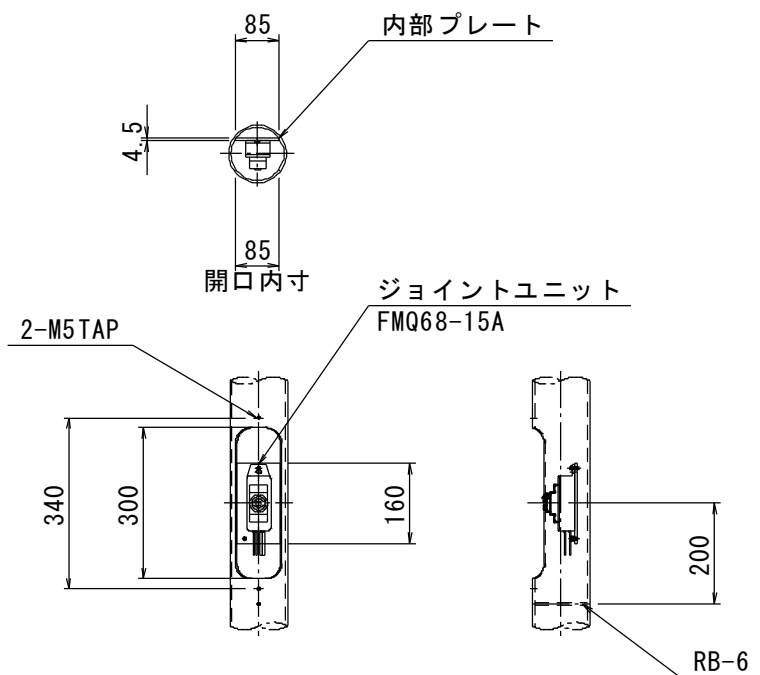


アンカーボルト詳細図 S=1:15

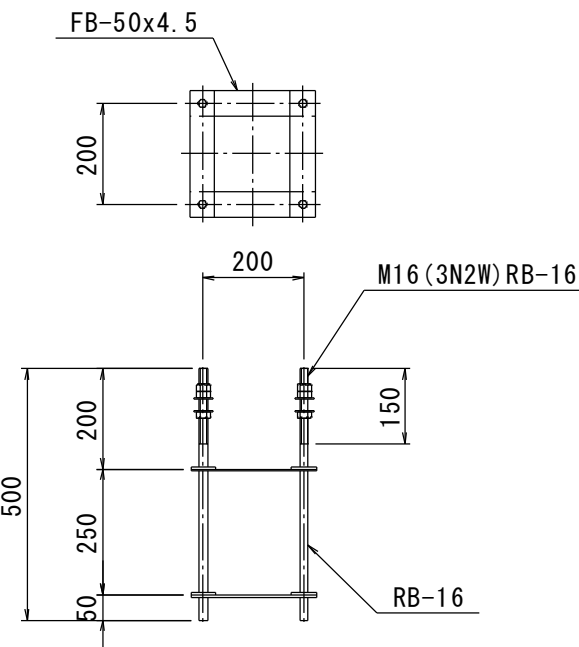


照明器具取付部詳細図 S=1:5

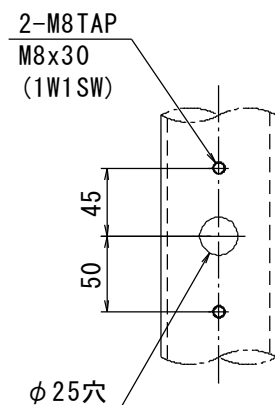


ベース詳細図 S=1:15

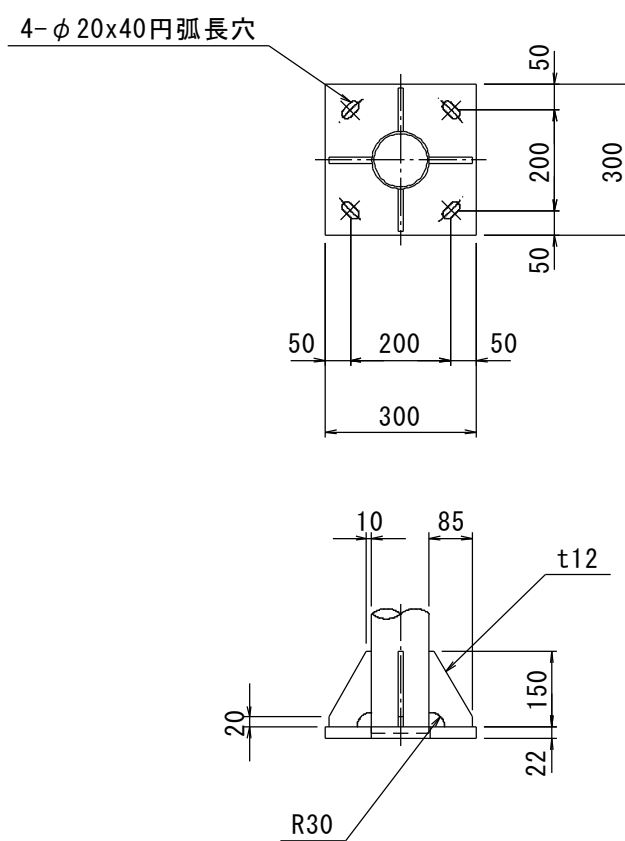

基礎詳細図 S=1:15

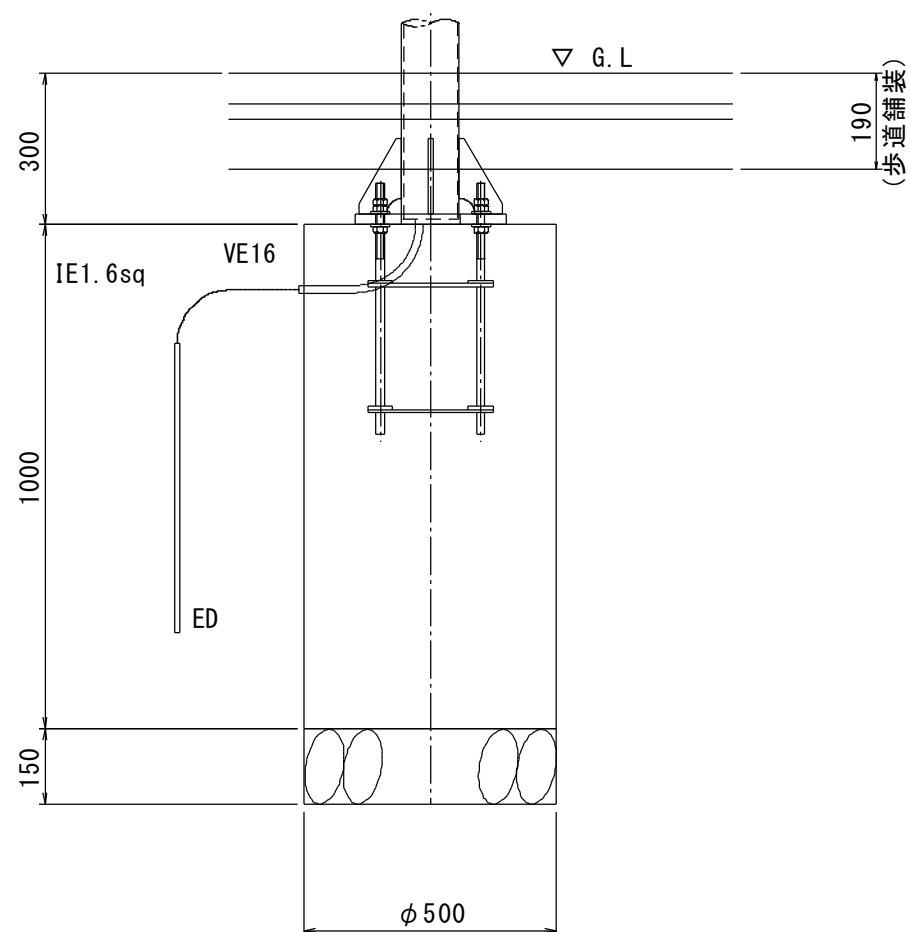

樹木照明

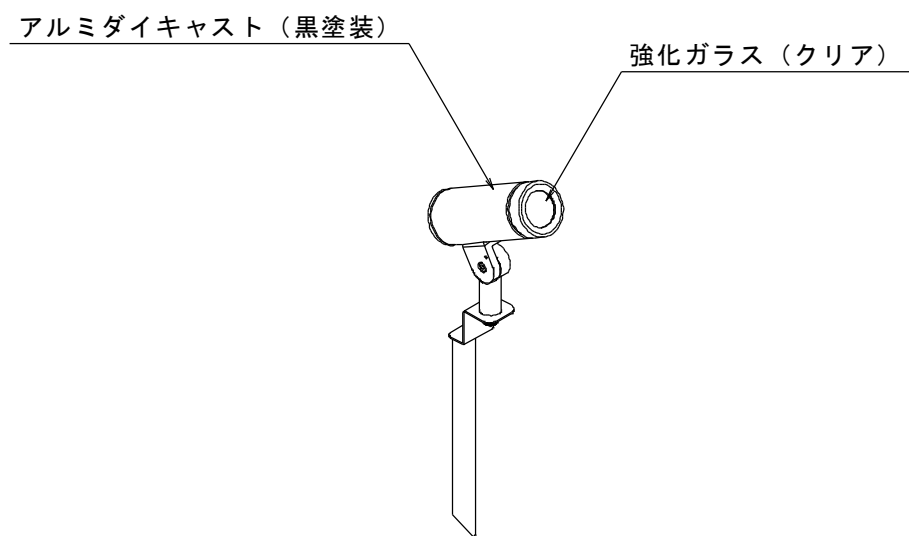

製品仕様	
製品品番	AD-3140-L
製品重量	1.6kg
入力電圧	200V
消費電力	11.2W
発光色	電球色 3000K Ra83
定格光束	787lm
口出し線	キャブタイヤコード5.0m プラグ付
配光角度	18度
使用環境	屋外専用 (防雨型)


材 質 : STK400, SS400
仕 上 : 溶融亜鉛メッキ (HDZT77) 後塗装仕上
塗装色 : 指定色

歩道照明灯・樹木照明	
図 面 番 号	第 18 枚内 15 号
図 面 名 称	市道米子駅目久美町線 道路整備工事 (ウォークアブル推進事業) その2 構 造 図 (10)
縮 尺	図 示
製 図 年 月 日	
写 図 年 月 日	
米 子 市 都 市 整 備 部 都 市 整 備 課	


付帯工

ハンドホール
(H1-6) S=1:10


平面図

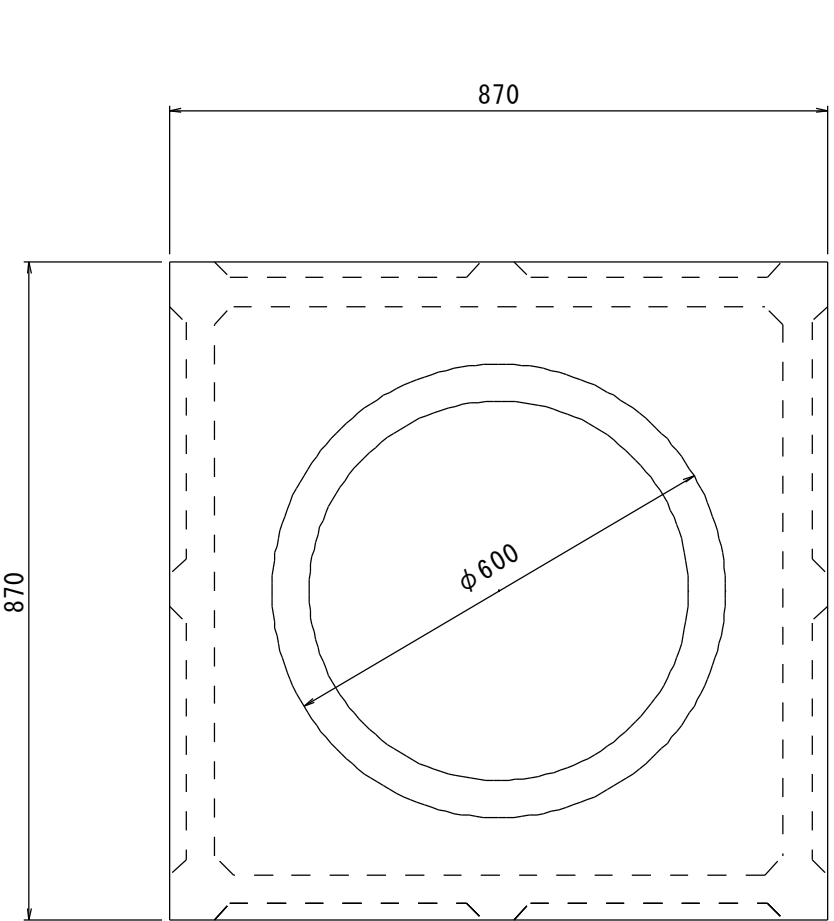

断面図

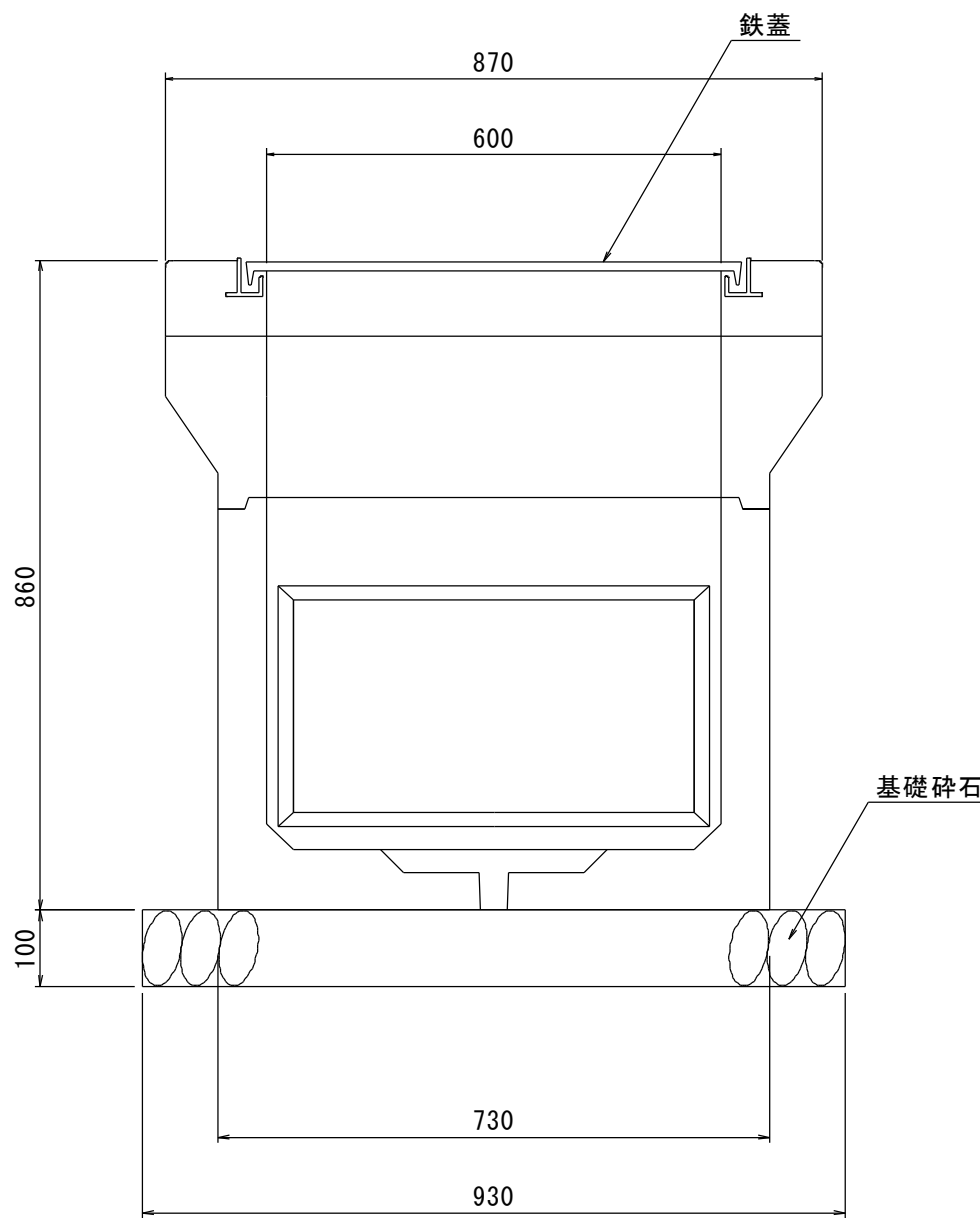


鉄蓋参考図

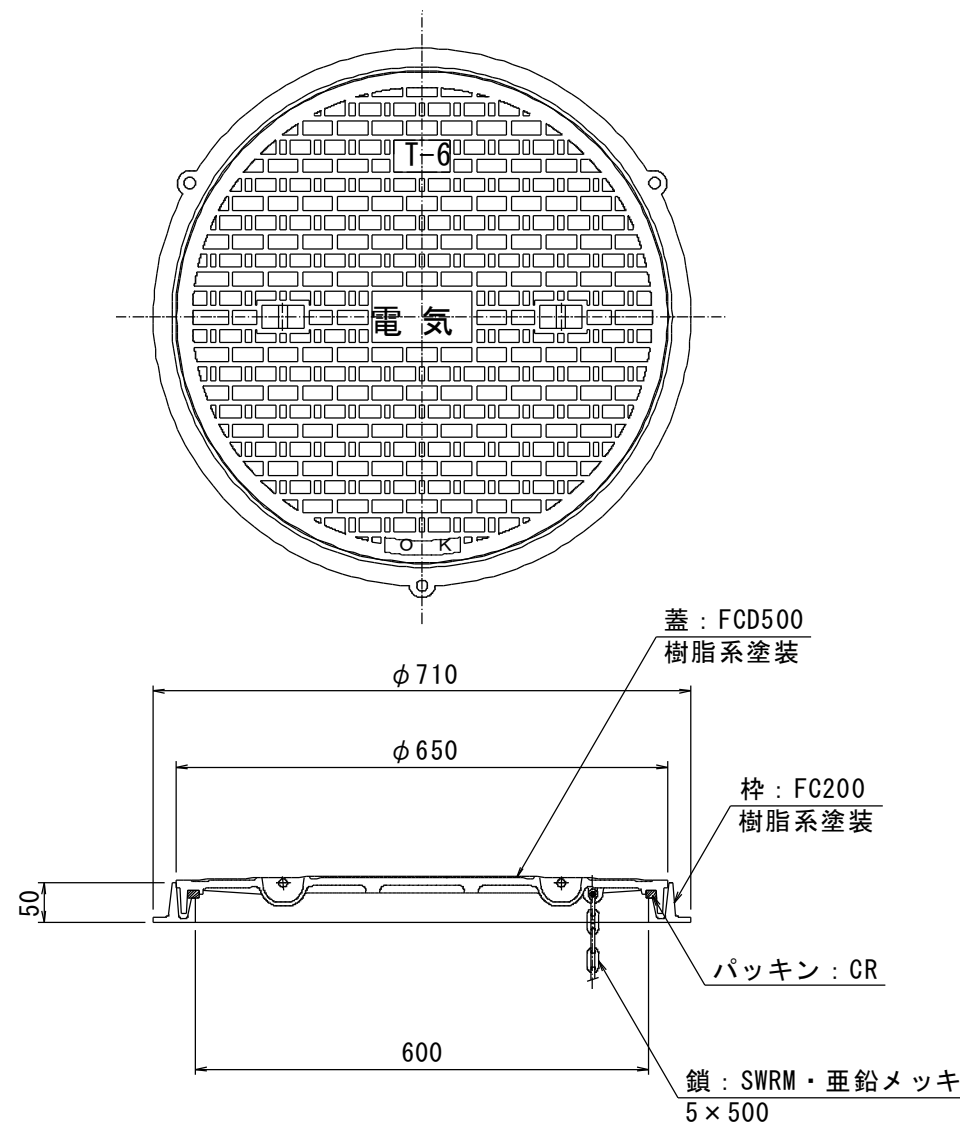


ハンドホール工数量表					10基当り
名 称	規 格	単 位	数 量	摘 要	
ハンドホール	600×600x600	基	10	H1-6	
ハンドホール蓋	φ600 中耐型	枚	10	電気	
基礎碎石	RC-40	m ²	8.6		

管 路 工(5)
歩 道 部 S=1:10

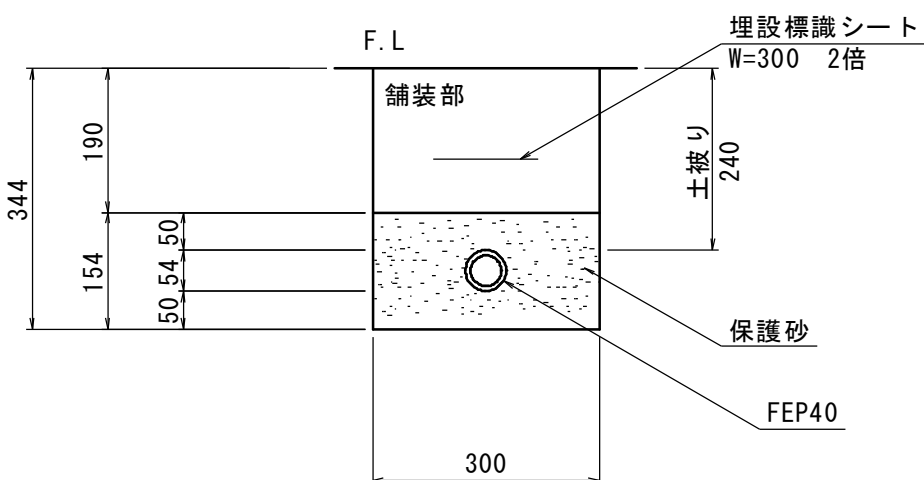

管路工(5)数量表					100m当り
名 称	規 格	単 位	数 量	摘 要	
電線管	FEP φ40	m	100		
埋設標識シート	W300 2倍	m	100		
保護砂		m ³	4.4		
床掘		m ³	4.6		
残土処理	(発生土)	m ³	4.6		


管 路 工(10)
歩 道 部 S=1:10

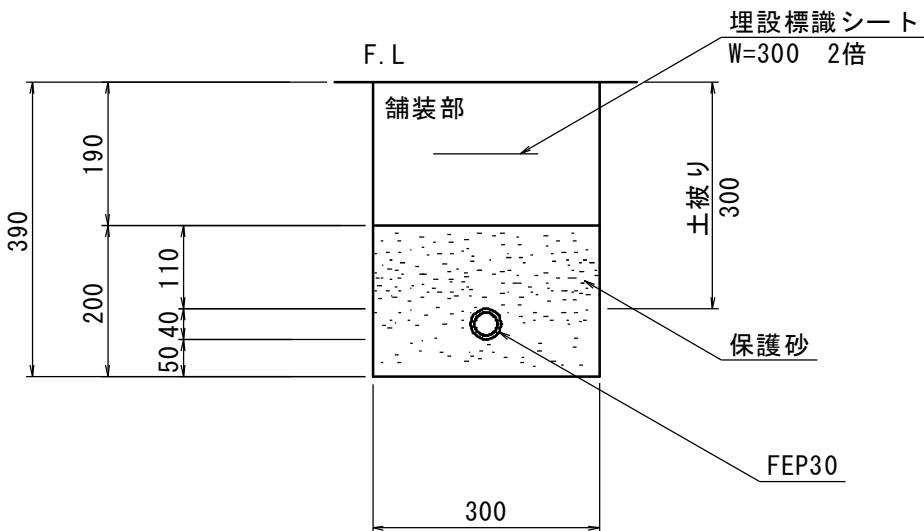

※車両乗り入れ部の土被りに整合させるため
路盤下～管頂を110mmとしている。

管路工(10)数量表					100m当り
名 称	規 格	単 位	数 量	摘 要	
電線管	FEP φ30	m	100		
埋設標識シート	W300 2倍	m	100		
保護砂		m ³	5.9		
床掘		m ³	6.0		
残土処理	(発生土)	m ³	6.0		


管 路 工(11)
歩道（車両乗入部） S=1:10

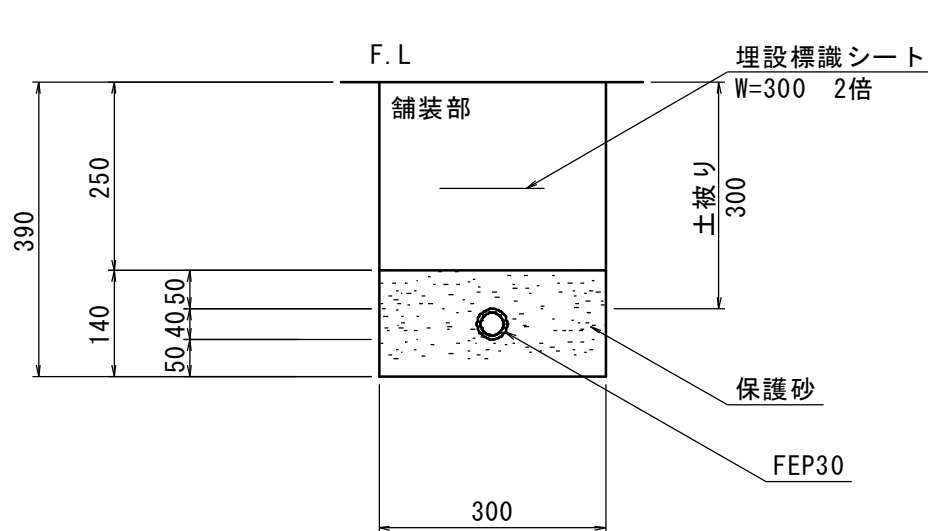

管路工(11)数量表					100m当り
名 称	規 格	単 位	数 量	摘 要	
電線管	FEP φ30	m	100		
埋設標識シート	W300 2倍	m	100		
保護砂		m ³	4.1		
床掘		m ³	4.2		
残土処理	(発生土)	m ³	4.2		


図 面 番 号	第 18 枚 内 16 号
図 面 名 称	市道米子駅目久美町線 道路整備工事 (ウォークアブル推進事業) その2 構造図(11)
縮 尺	S=1:10
製 図 年 月 日	
写 図 年 月 日	
米 子 市 都 市 整 備 部 都 市 整 備 課	

電気配線図 (1)

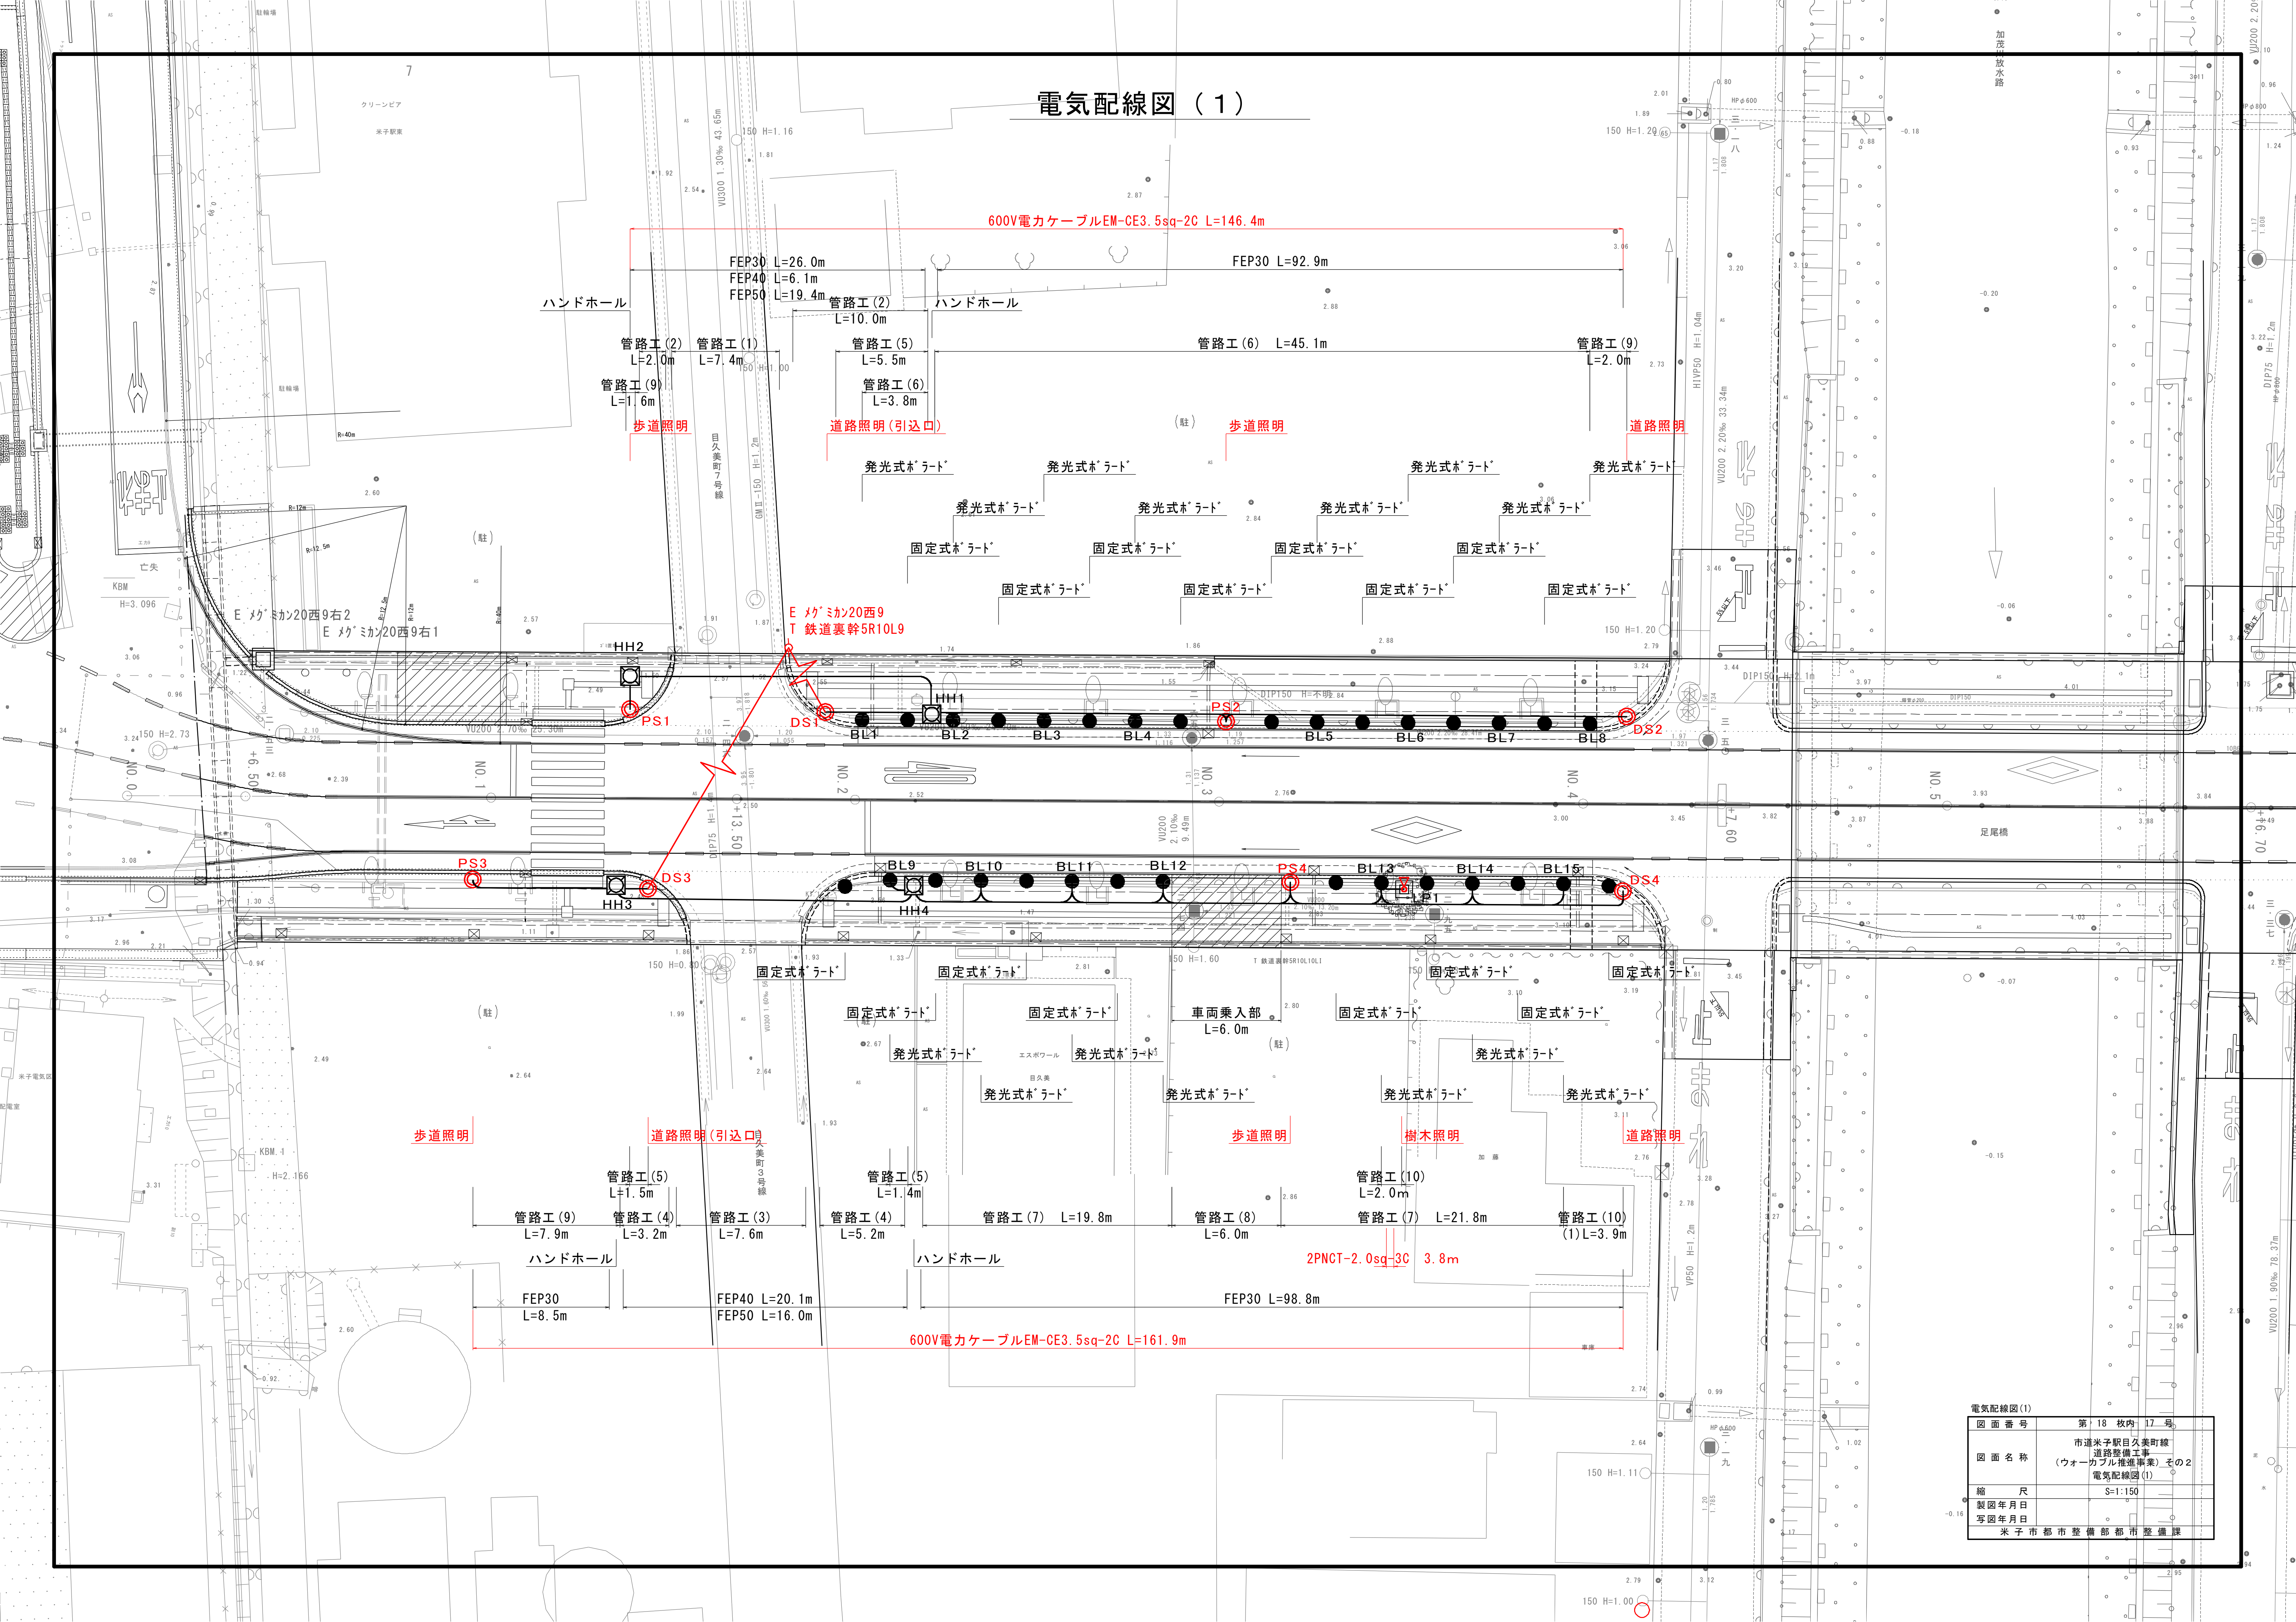

電気配線図(1)	
図面番号	第 18 枚内 17 号
図面名称	市道米子駅目久美町線 道路整備工事 (ウォークアップ推進事業) その2 電気配線図(1)
縮尺	S=1:150
製図年月日	
写図年月日	
米子市都市整備部都市整備課	

電気配線図（2）

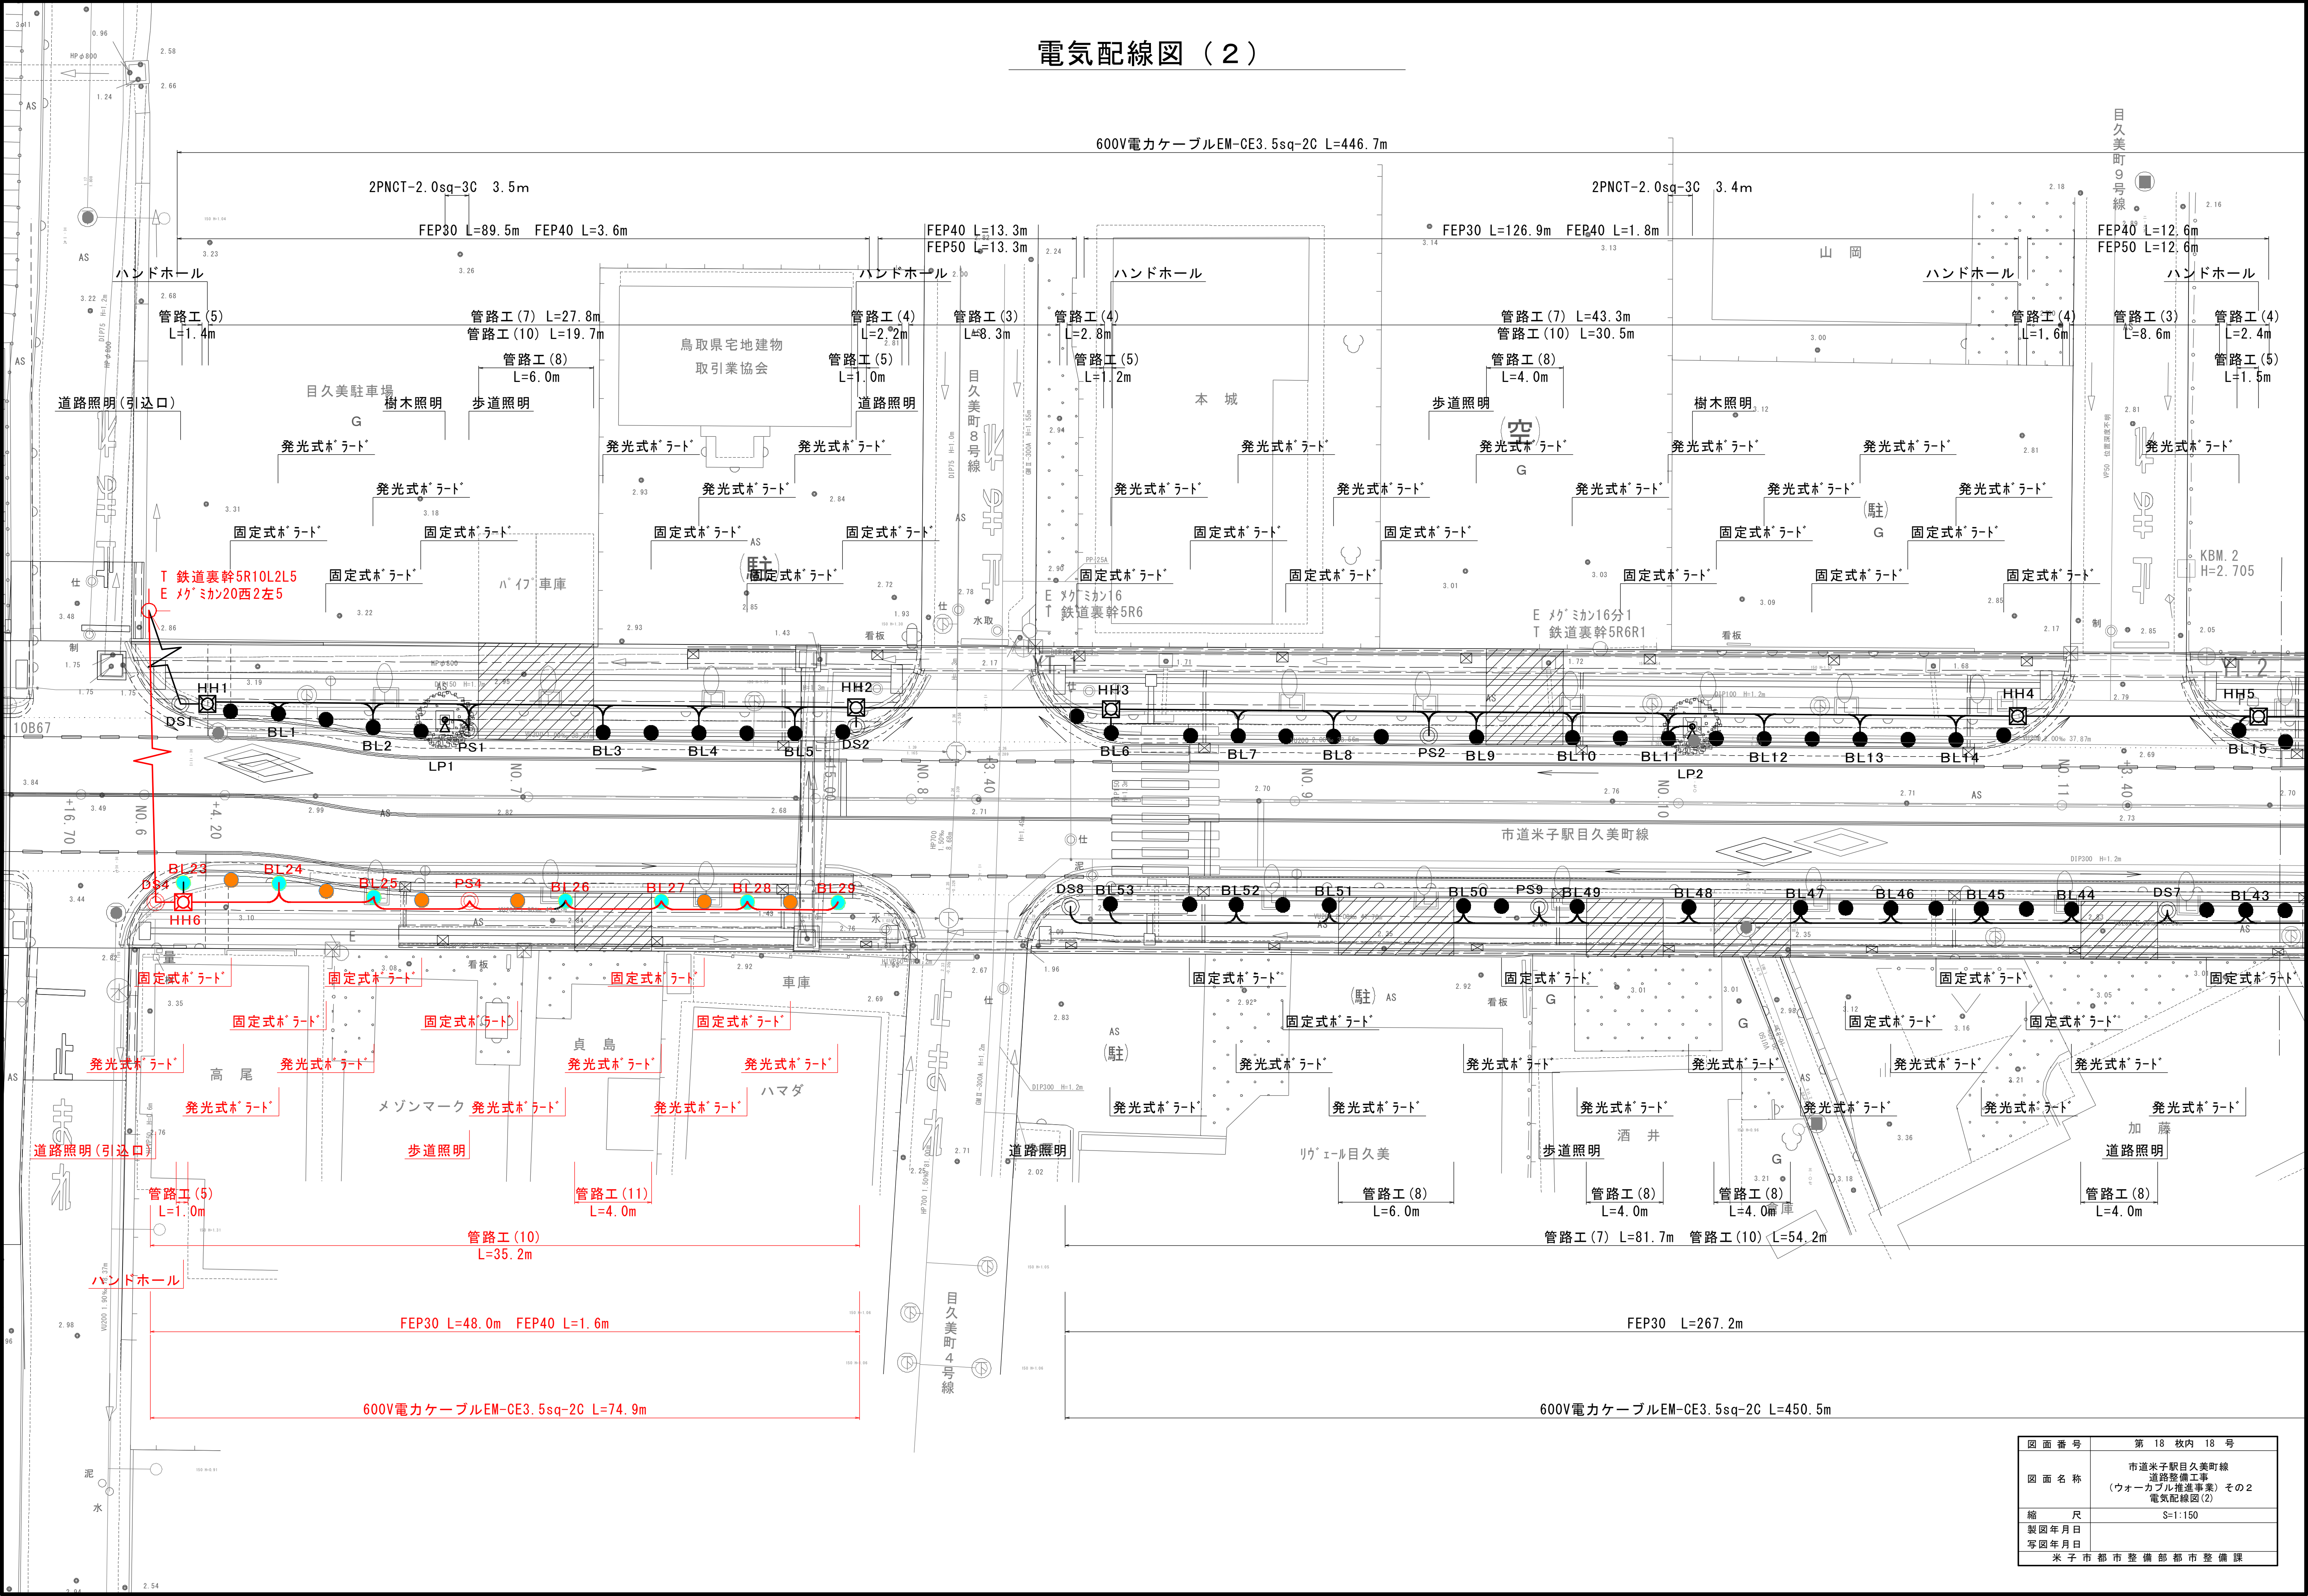


図面番号	第 18 枚内 18 号
図面名称	市道米子駅目久美町線 道路整備工事 (ウォークアブル推進事業) その2 電気配線図(2)
縮尺	S=1:150
製図年月日	
写図年月日	
米子市都市整備部都市整備課	

側溝嵩上工展開図（参考図）


HS=1:250 (A3 HS=1:250)
VS=1:20 (A3 VS=1:20)

3号小型重力式擁壁 S=1:20
NO. 5+19.2~NO. 6+2.2 右側 (A3 S=1:40)



(路線右側)

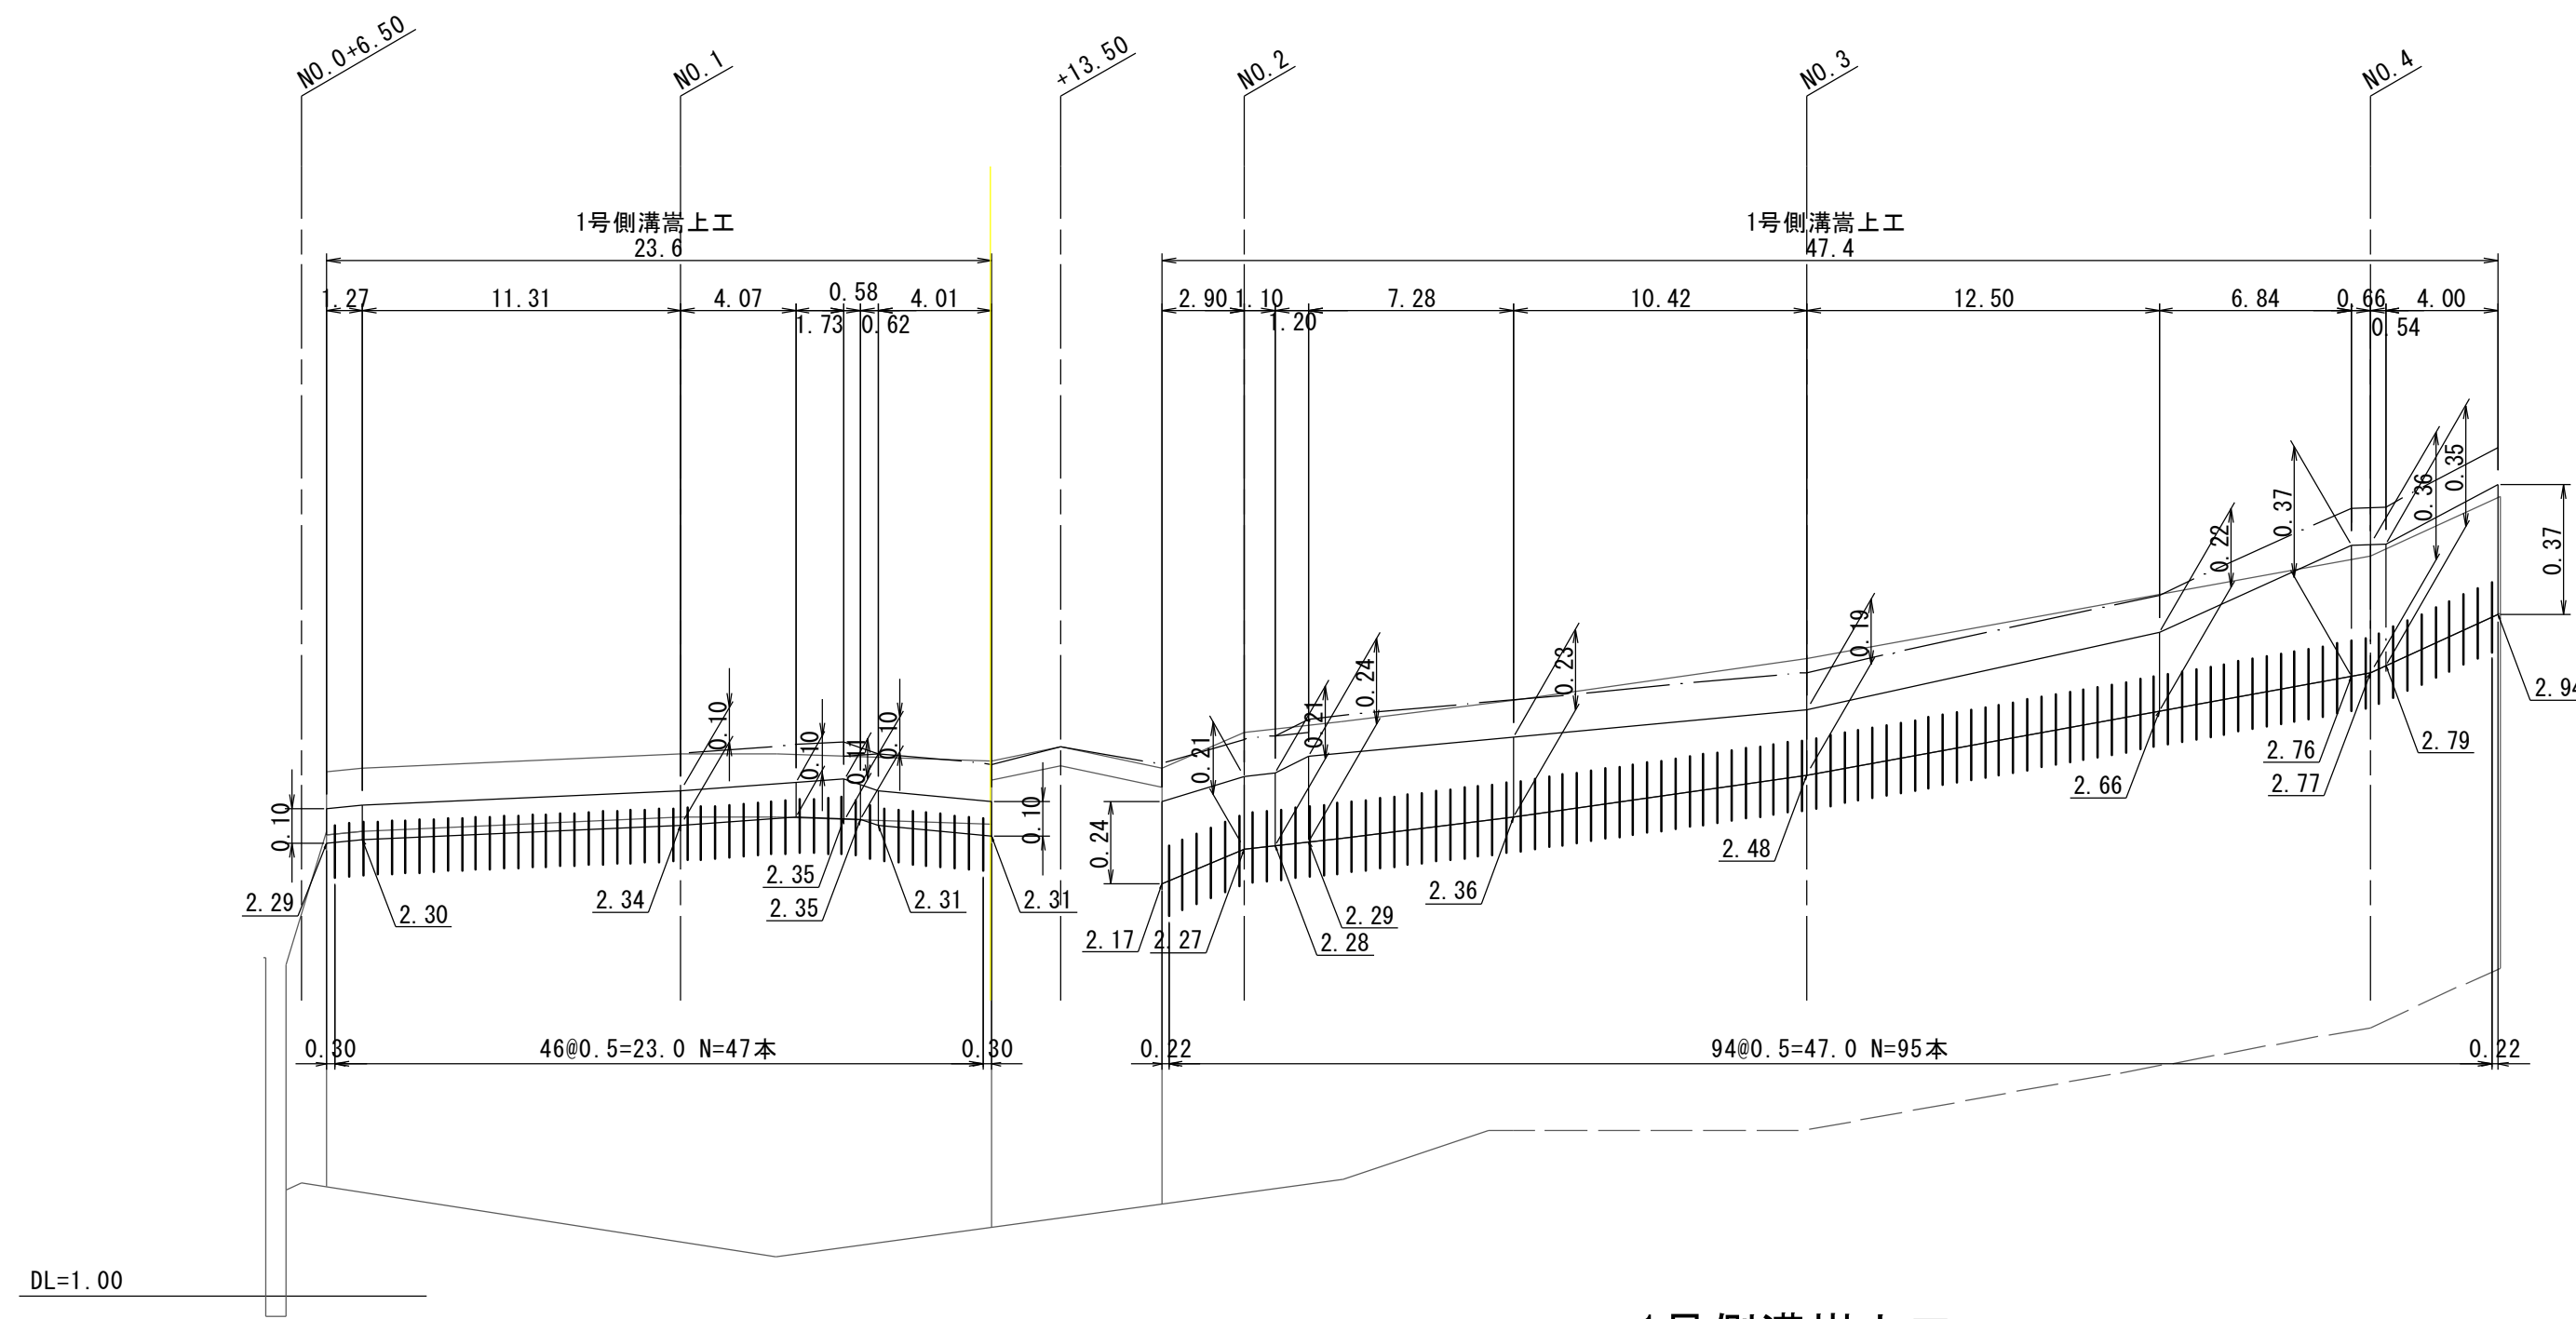

1号側溝嵩上工 S=1:10
(A3 S=1:20)

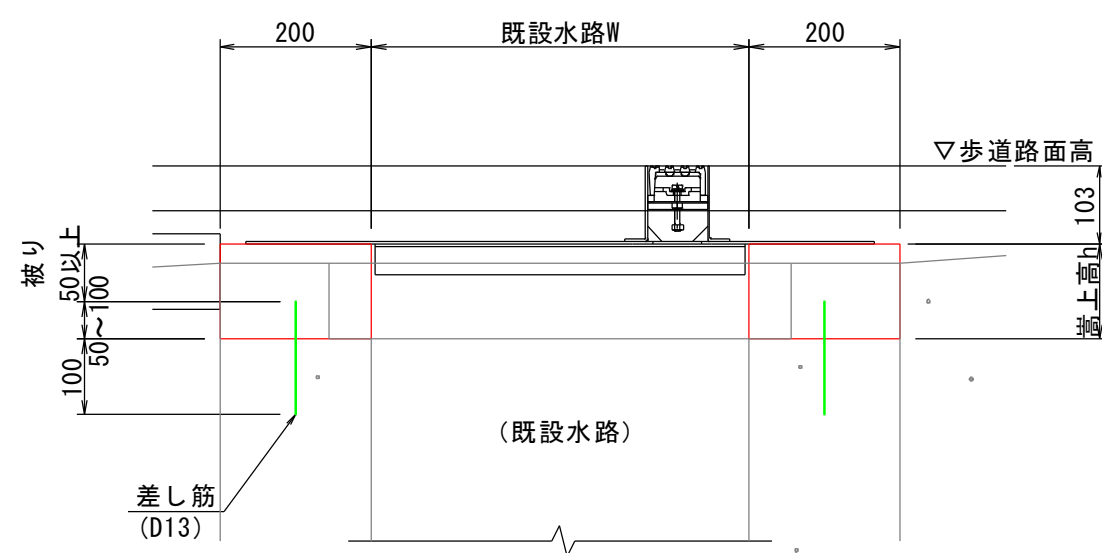

令和6年度施工

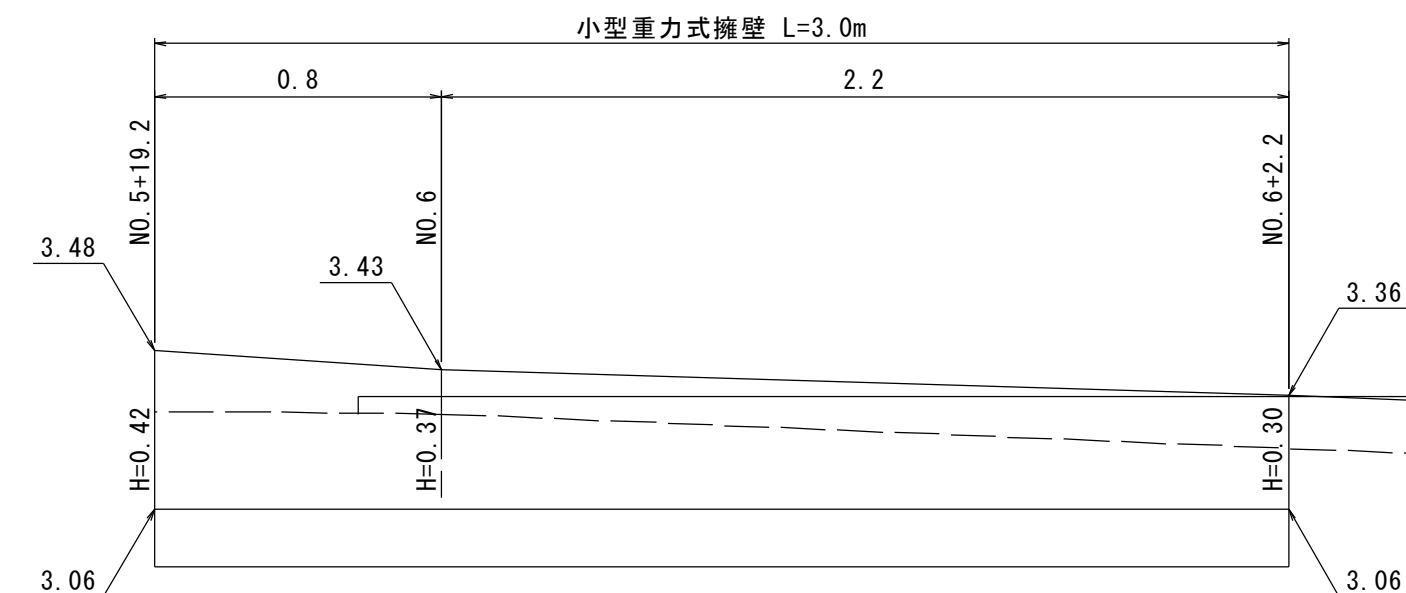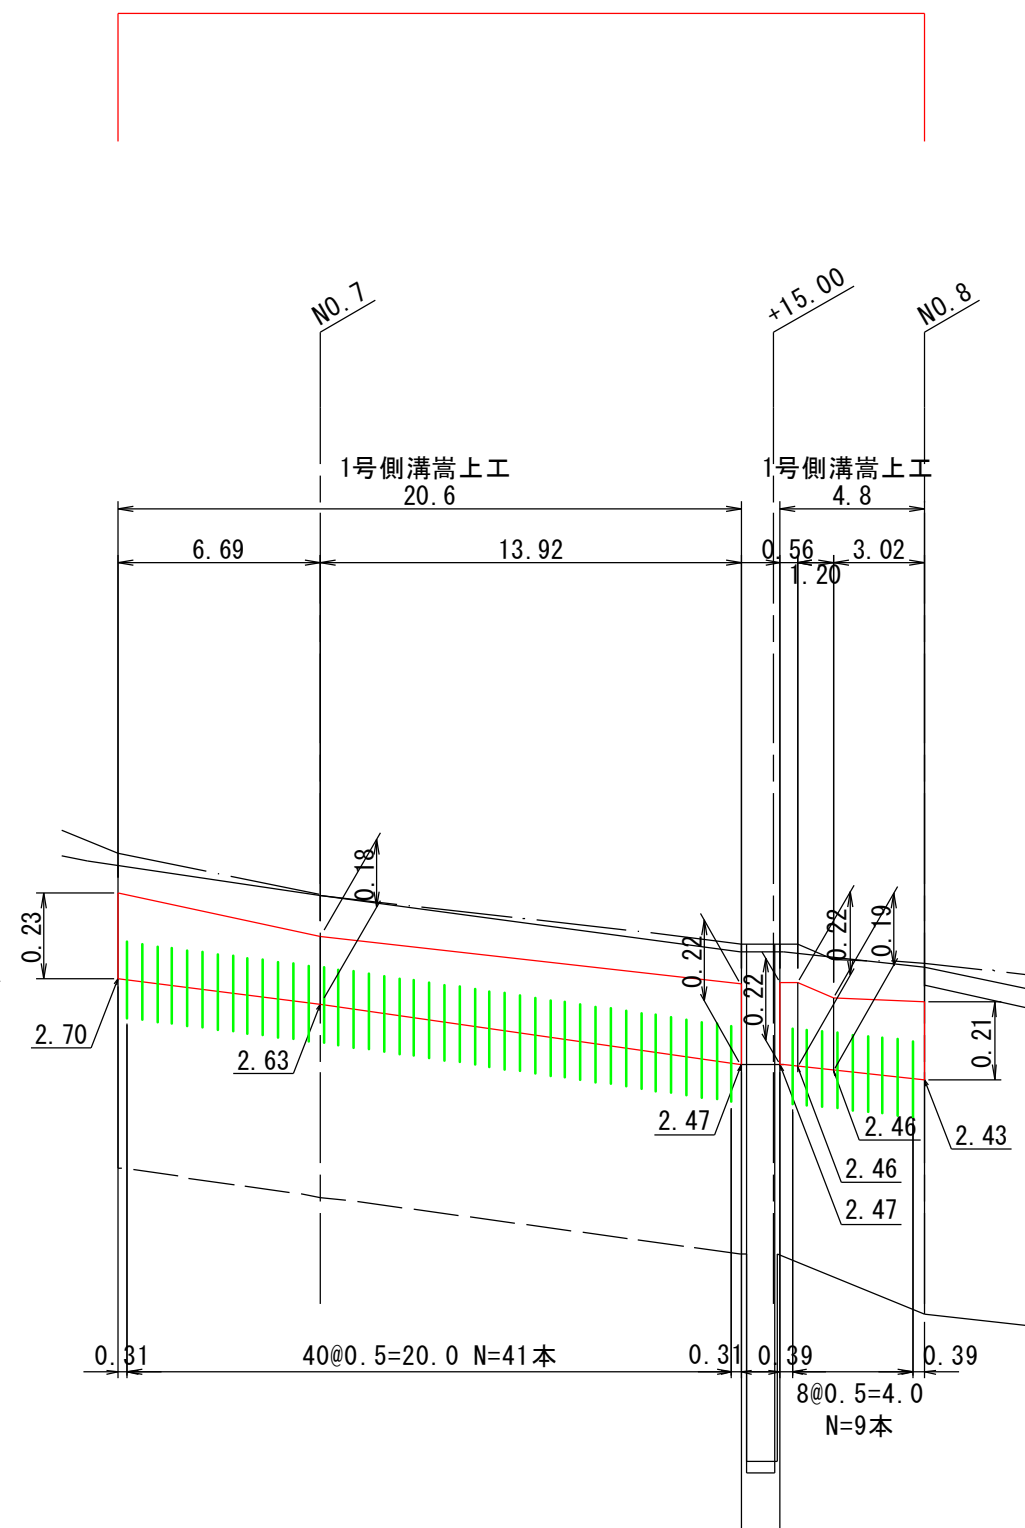

DL=2.00

※伸縮目地の間隔は10m以下とする。

材 料 表		10m当たり		
名 称	規 格	単位	1号 (平均h160)	2号 (平均h110)
コンクリート	σ ck=18N/mm2	m3	0.640	0.297
型 枠	小型構造物	m2	6.400	4.400
差 し 筋	D13	kg	8.358	6.368
削 孔	D13用 削孔深100mm pitch500	孔	40.0	40.0

小型重力式擁壁
側溝嵩上工

図 面 番 号	第 1 枚内 1 号
図 面 名 称	市道米子駅目久美町線 道路整備工事 (ウォークフル推進事業) その2 参 考 図 (1)
縮 尺	図 示
製 図 年 月 日	
写 図 年 月 日	
米 子 市 都 市 整 備 部 都 市 整 備 課	