




平面図 縮尺1/500

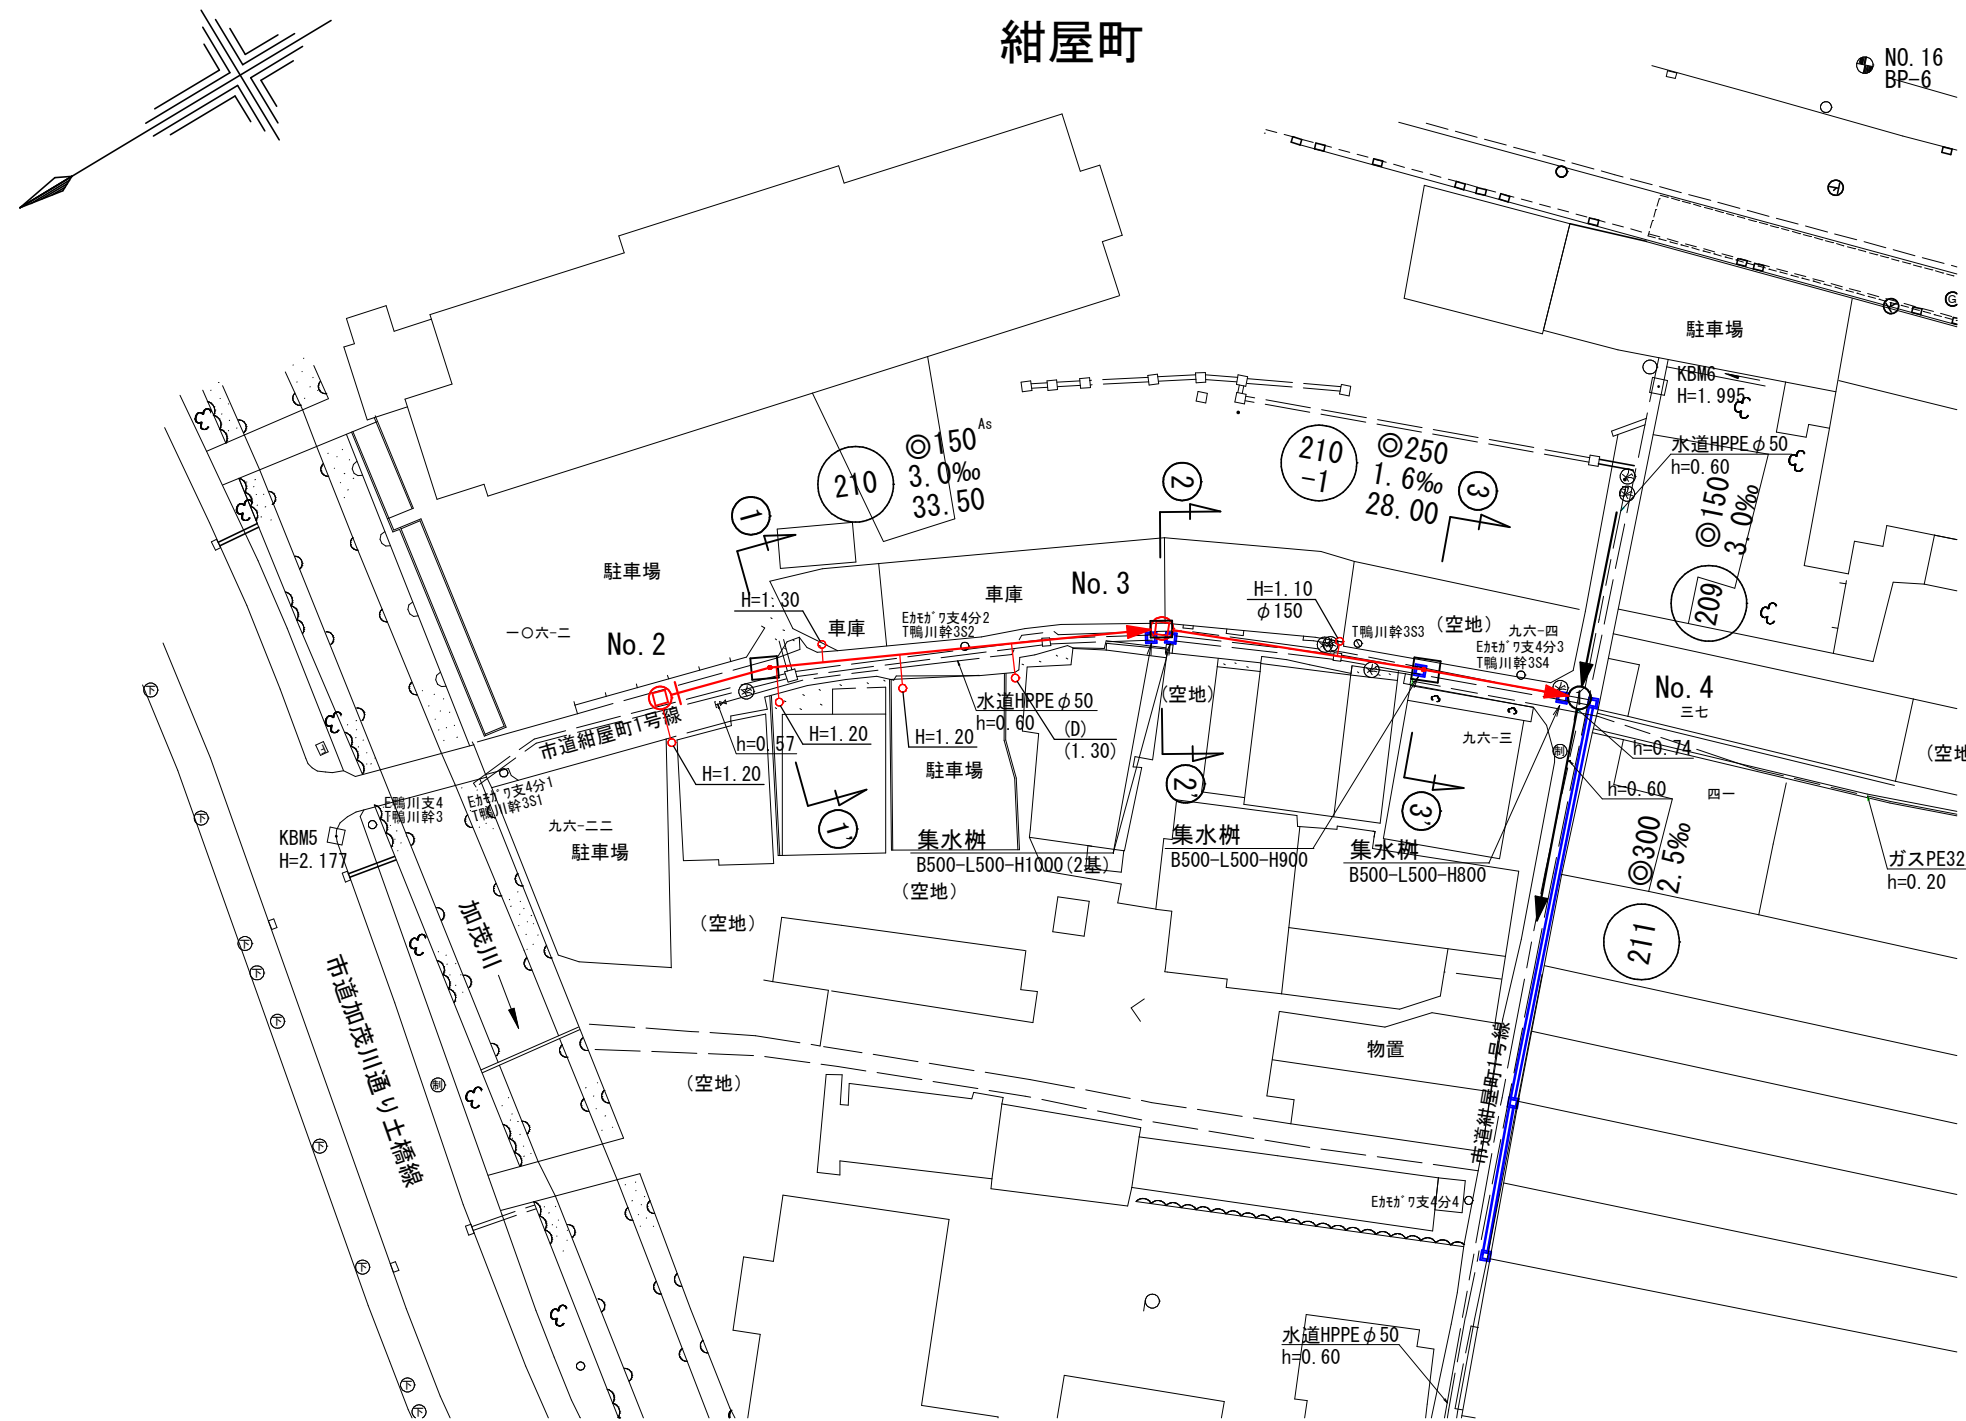


縦断面図 縮尺 縦1/100 横1/500

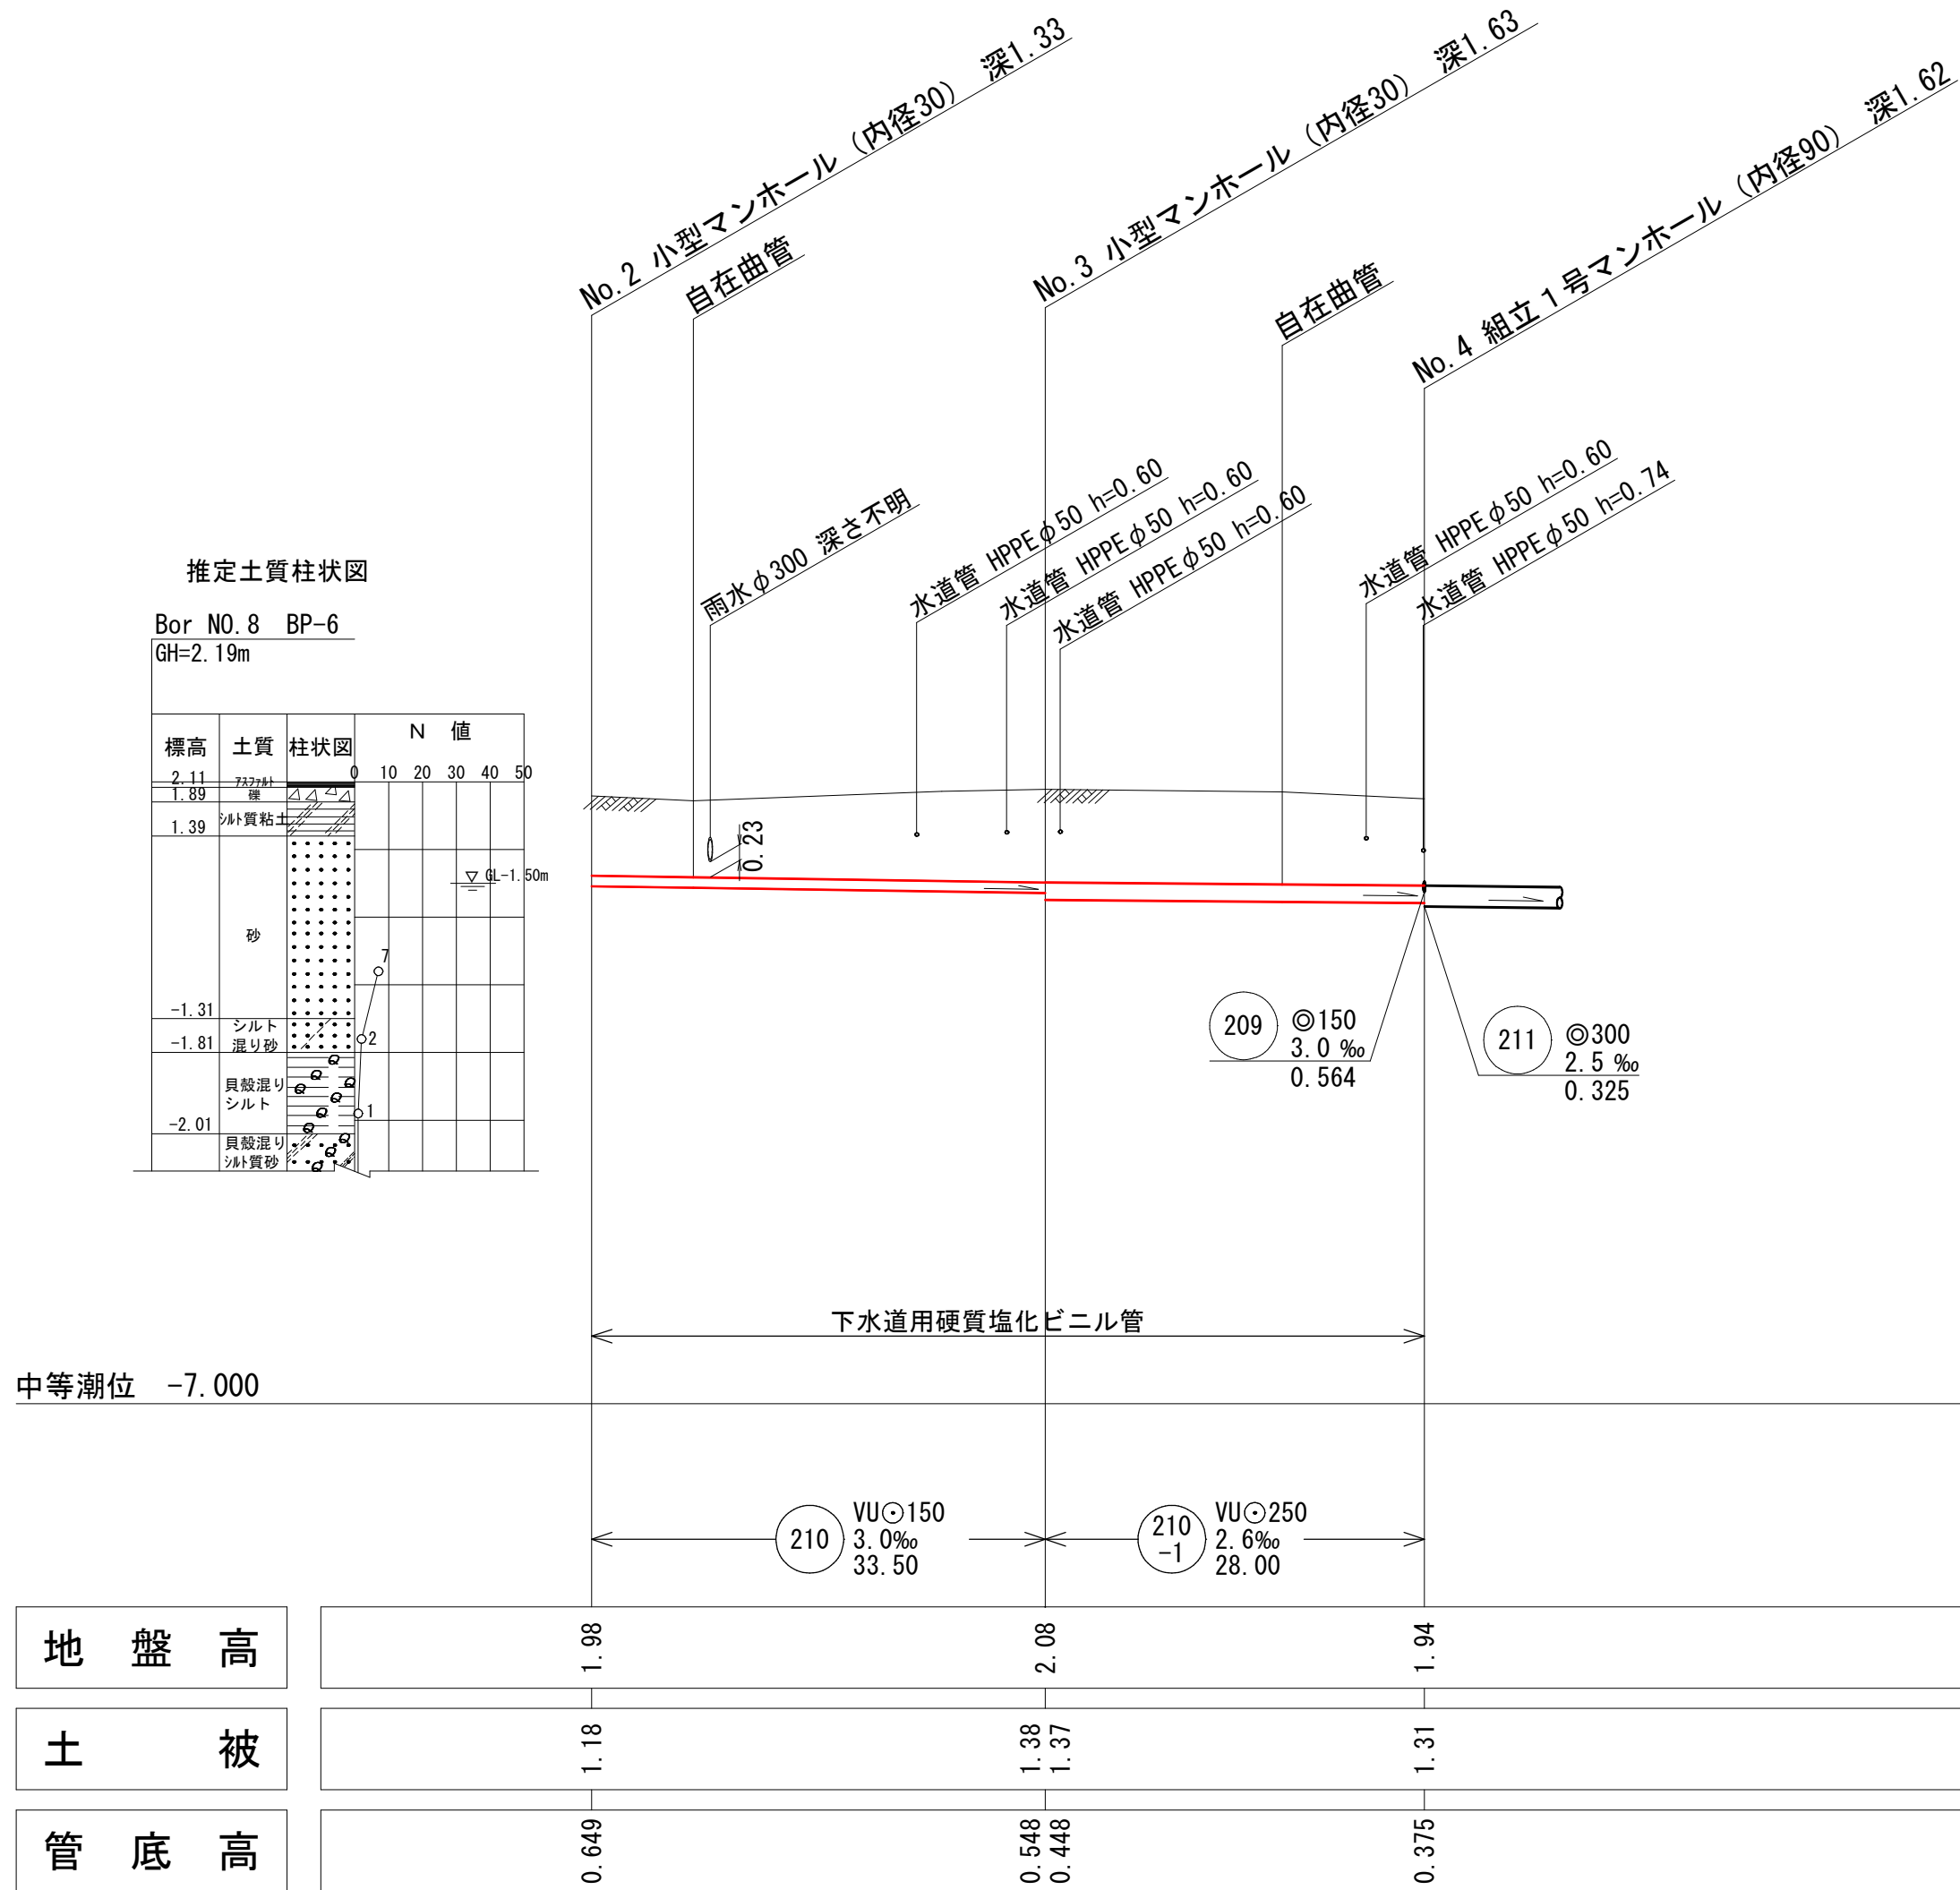

横断面図 縮尺1/100

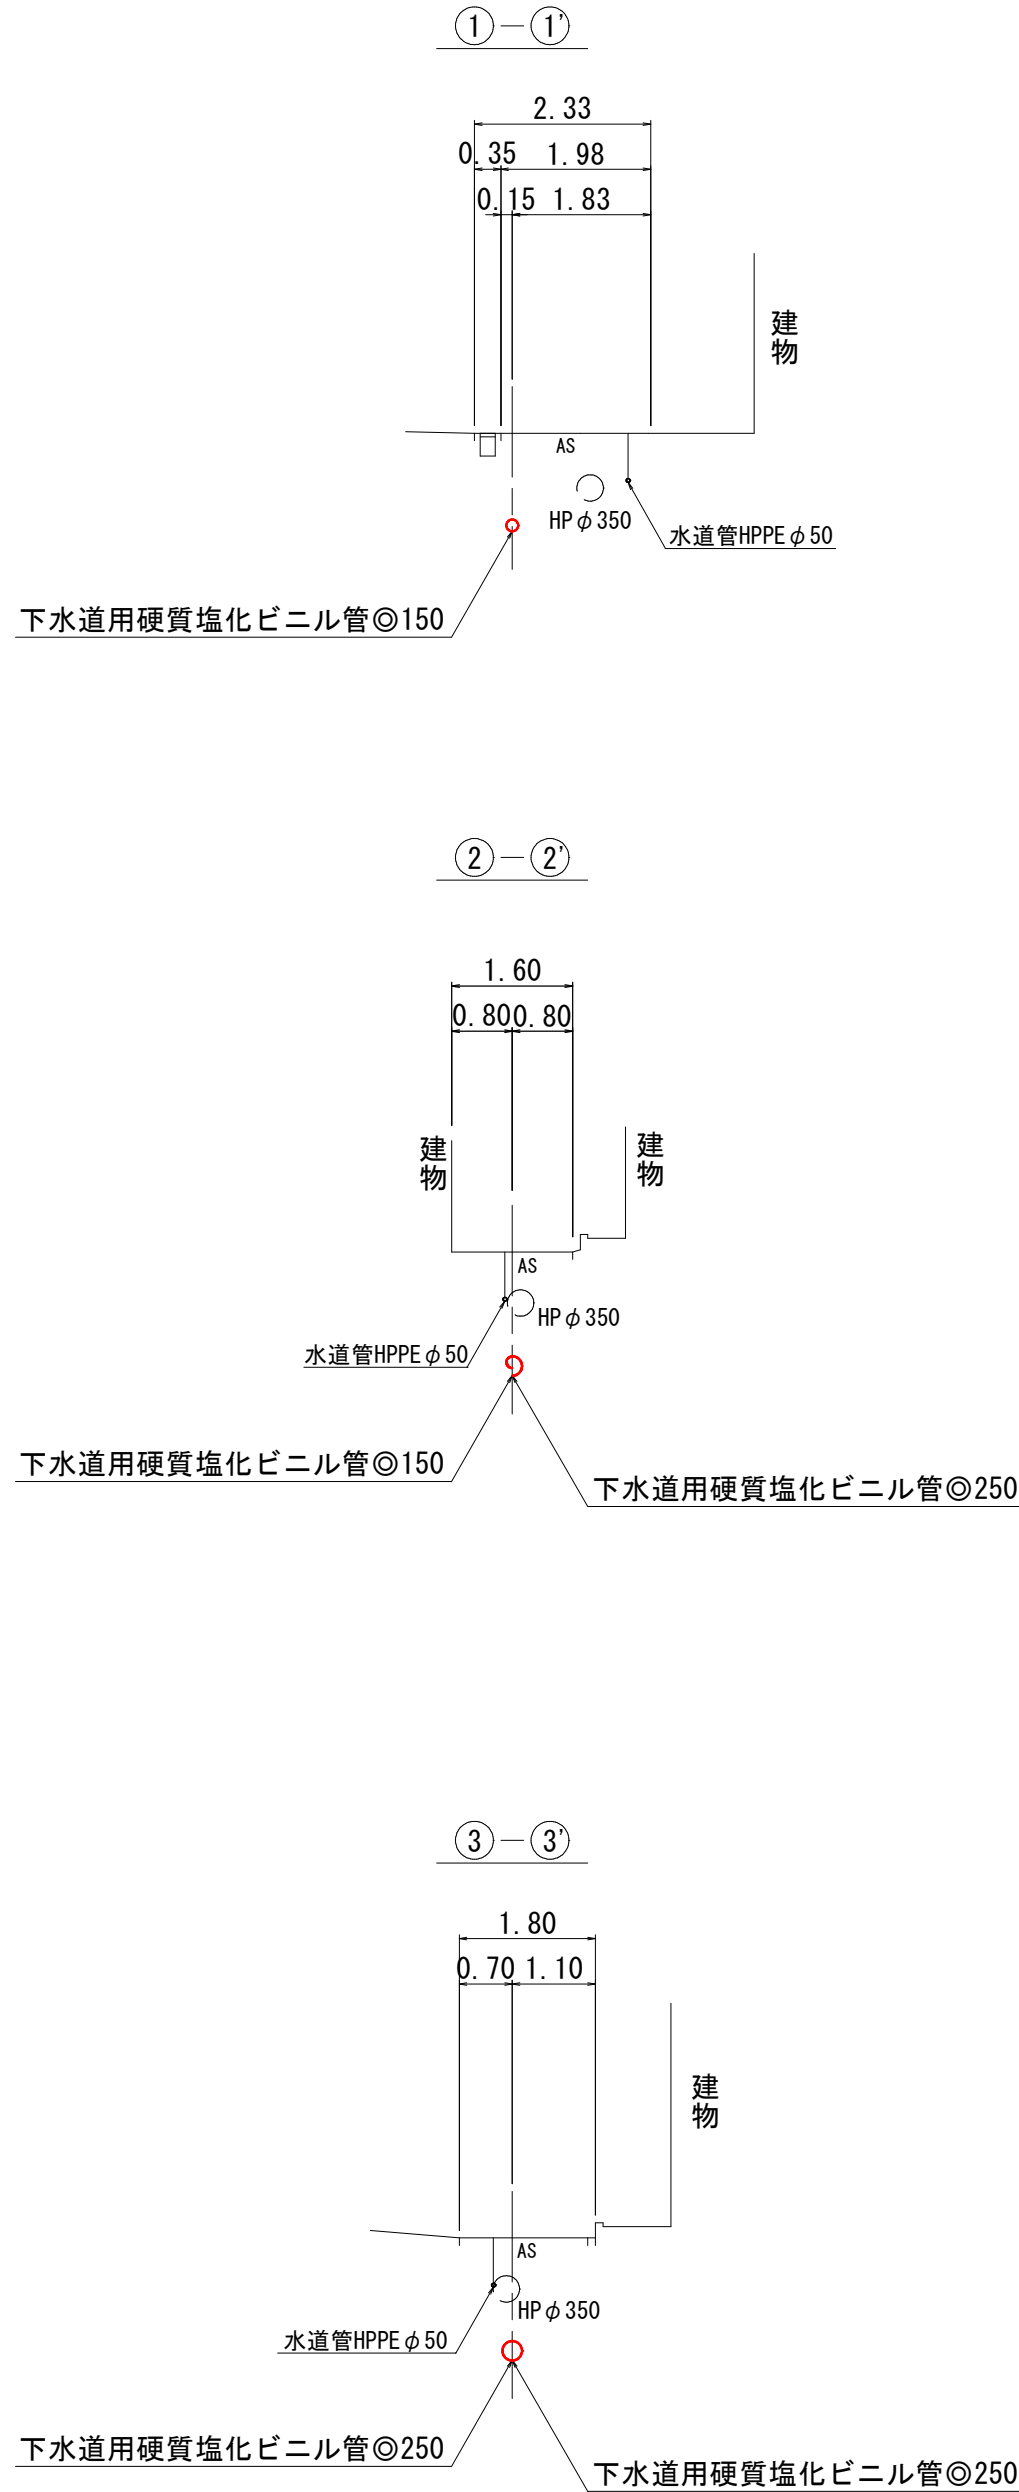

系統図 縮尺1/2500

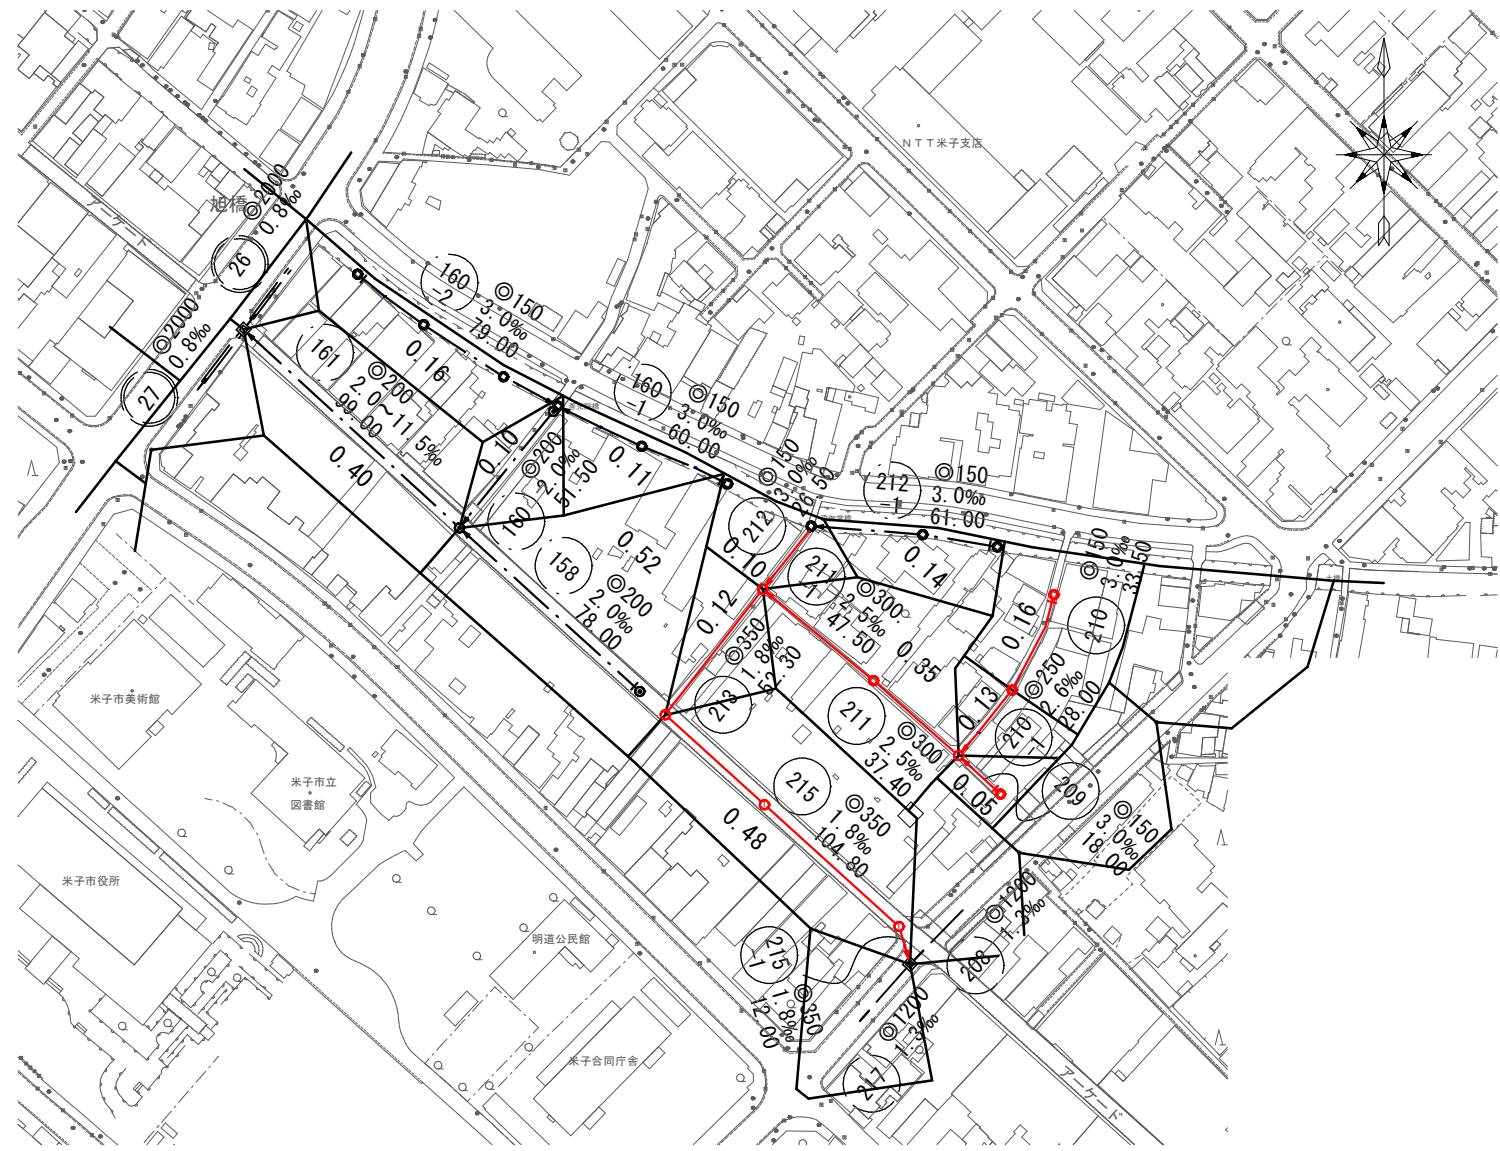


注・施工については、「下水道工事標準仕様書」による。
注・汚水料については塩化機
へ内径「○センチメートル」
深さ「○センチメートル」
を標準とする。
注・取付管については
内径「○センチメートル」
を標準とする。

水準基標（東京湾中等潮位による）			
所 在 地		真 高	備 考
町 名	目 標		
皆生温泉 三丁目	湊山公園内 清洞寺岩	1.931	メトリ
内浜系統 中央排水区			
件 名	紺屋町枝線工事		
図 名	線路詳細図・横断面図(1)		
縮 尺	図 示	図 番	1 / 7
調査年月日	令和	年	月 日
設計者氏名			
米 子 市 下 水 道 部			


平面図 縮尺1/500




縦断面図 縮尺 縦1/100 横1/500

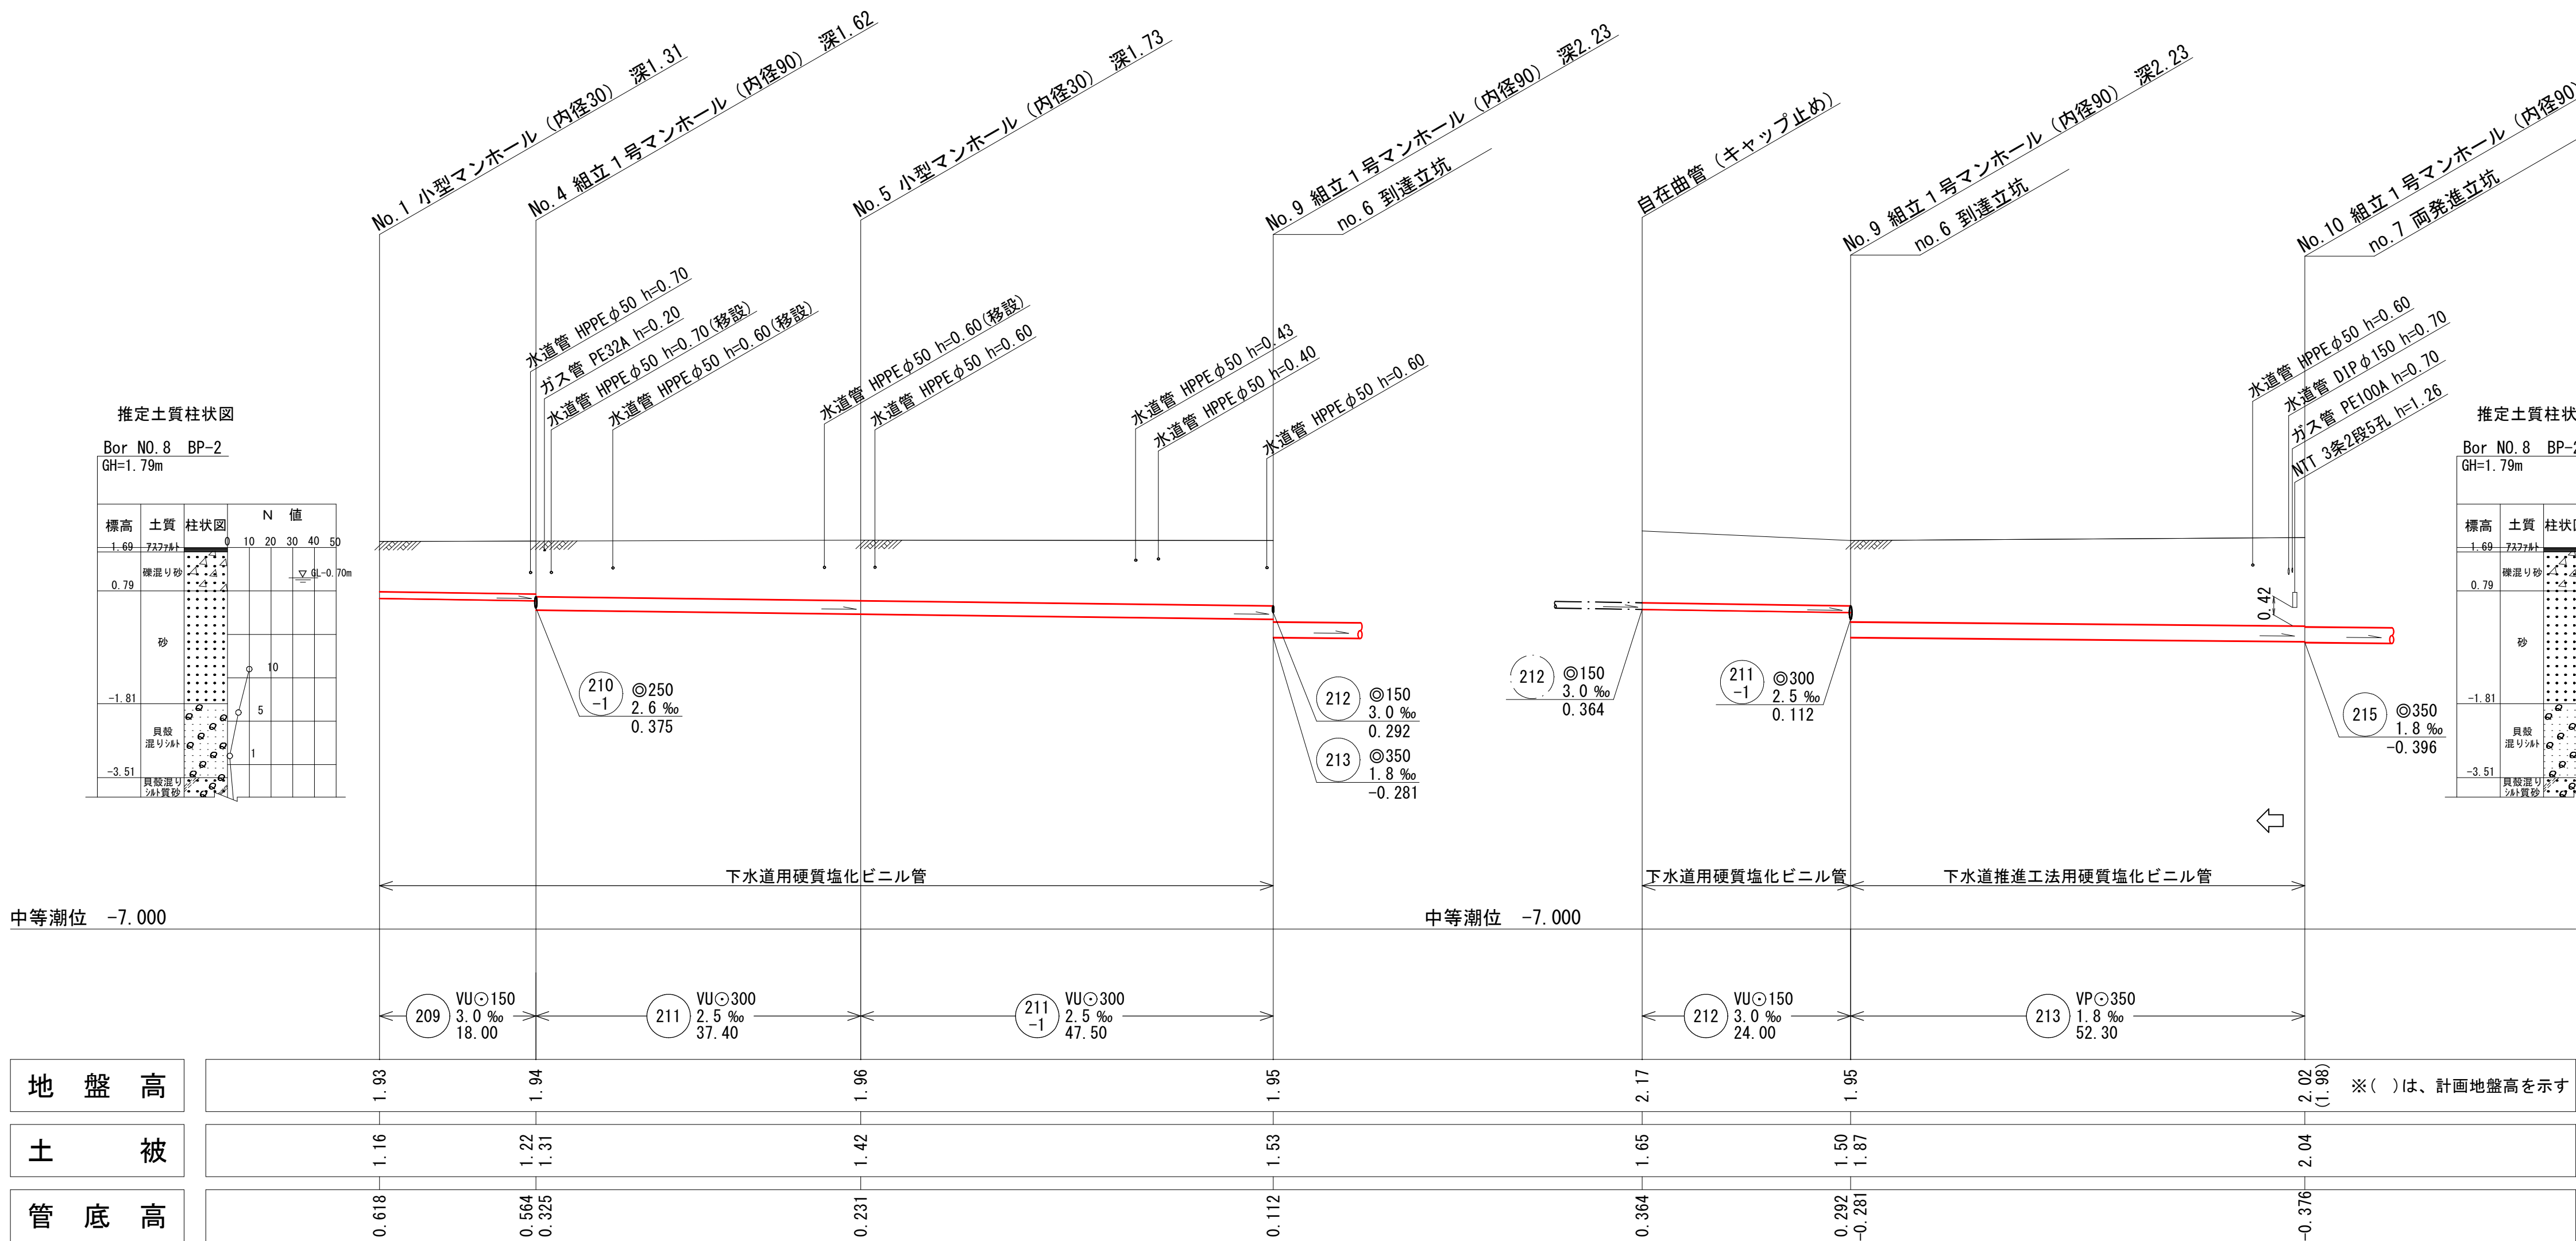

横断面図 縮尺1/100

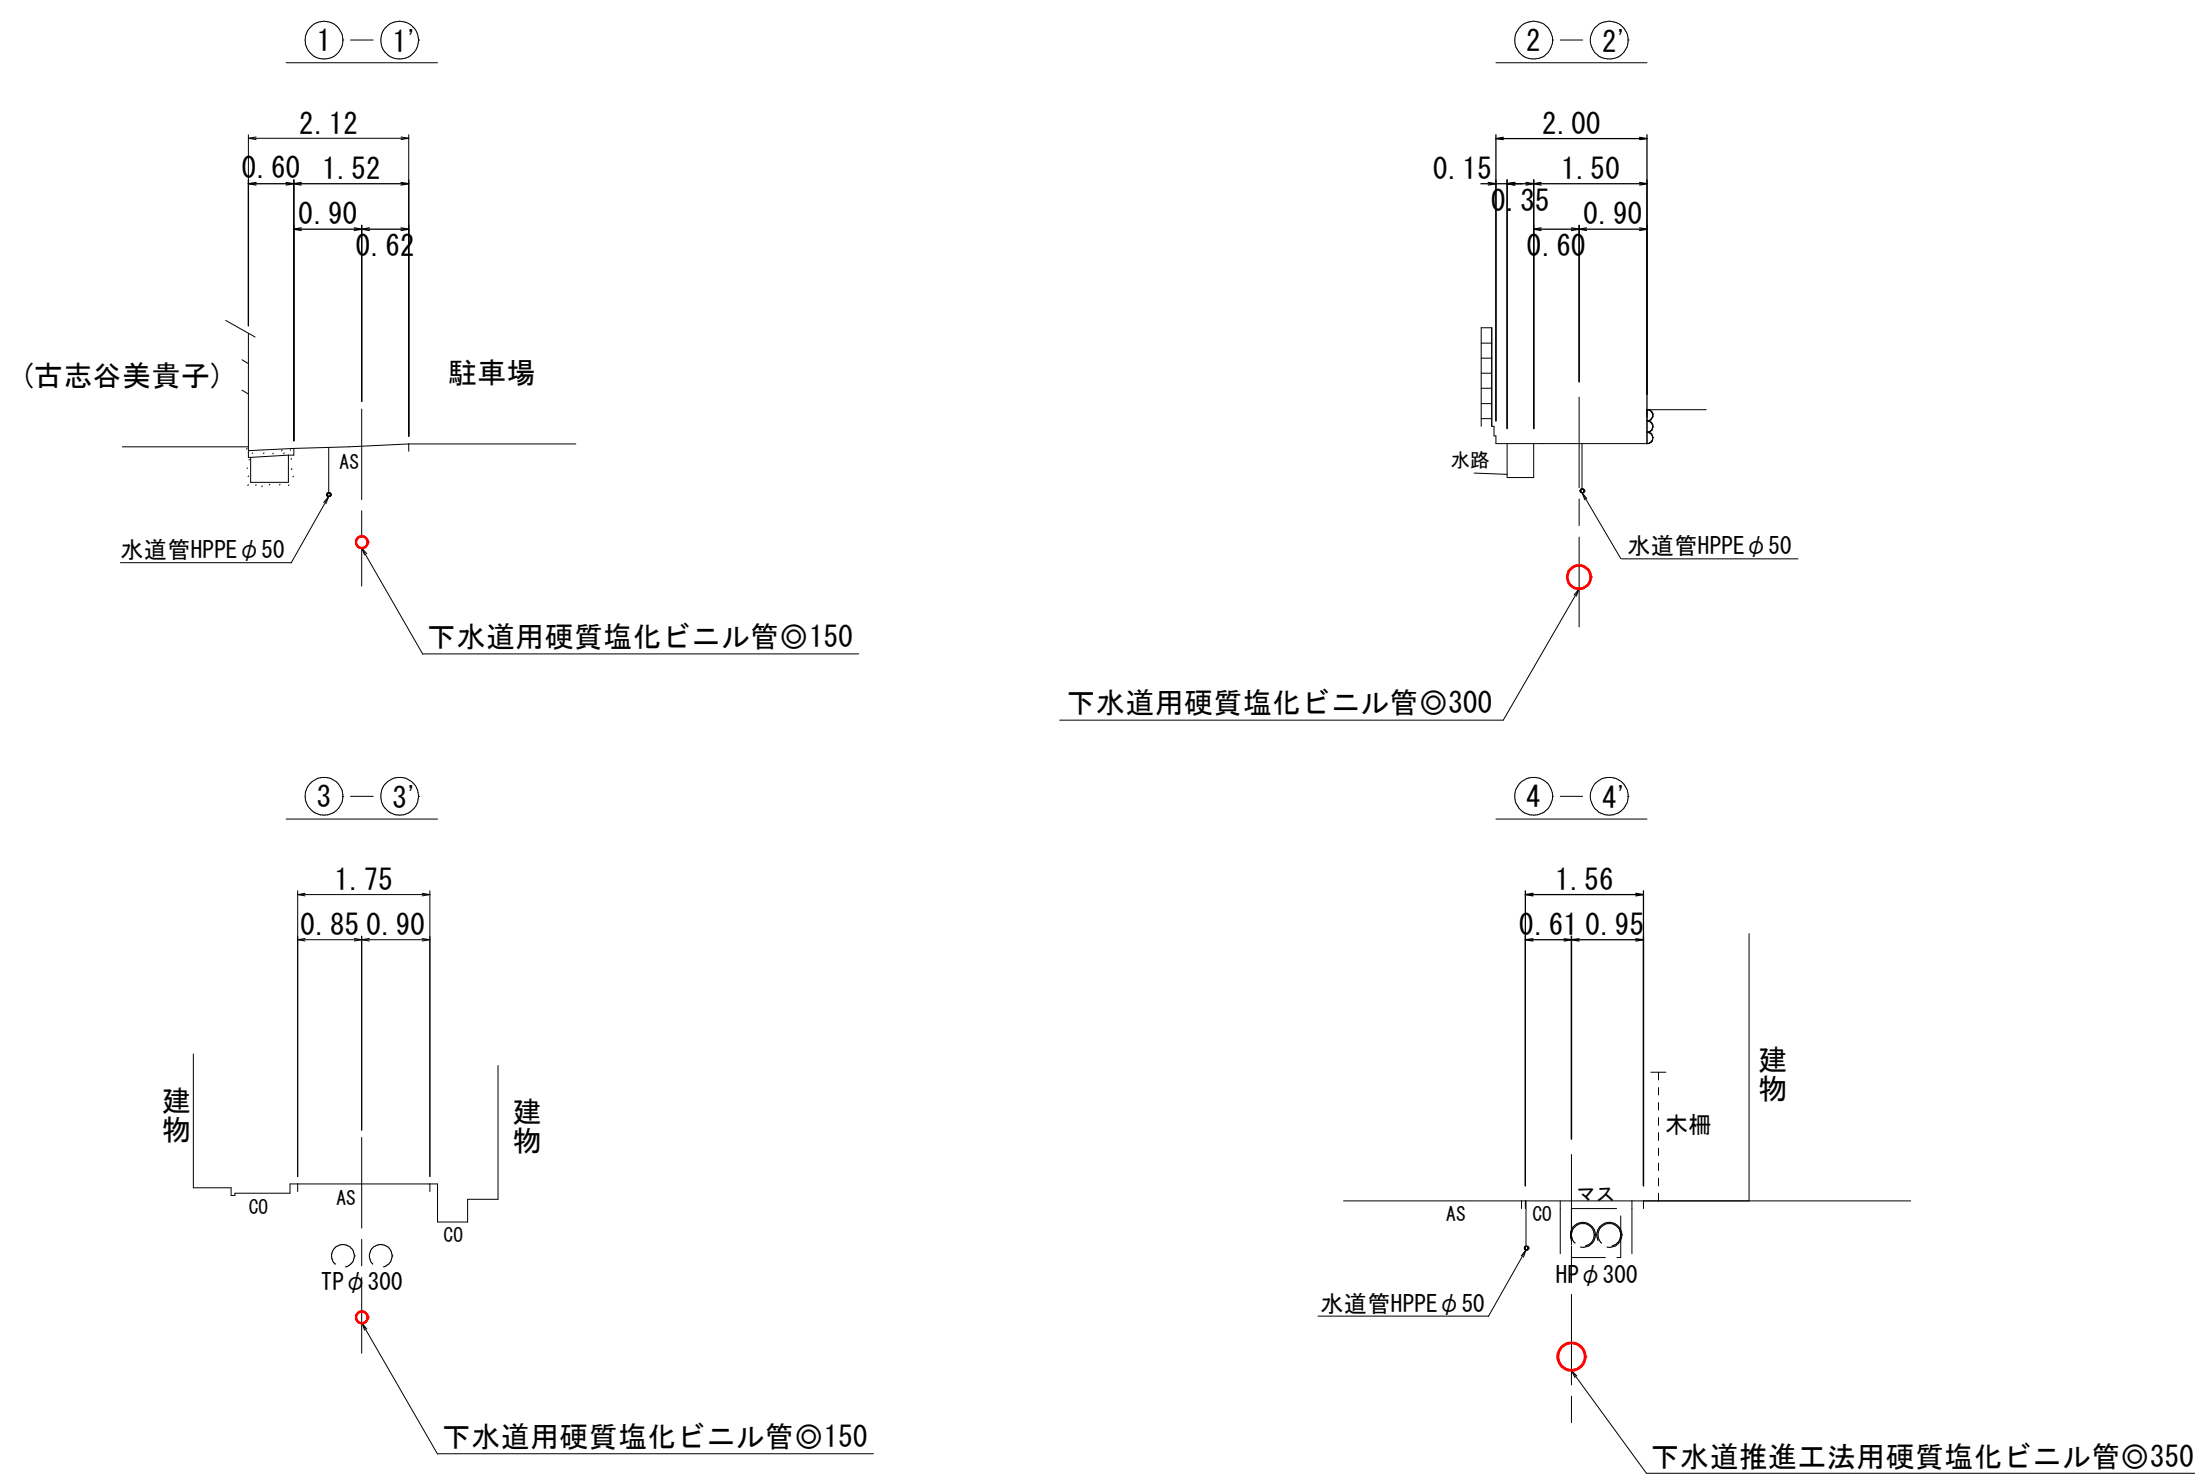


線路詳細図

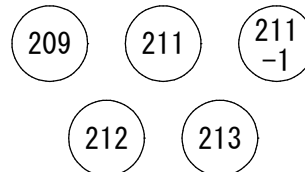


横断面図

推定土質柱状図

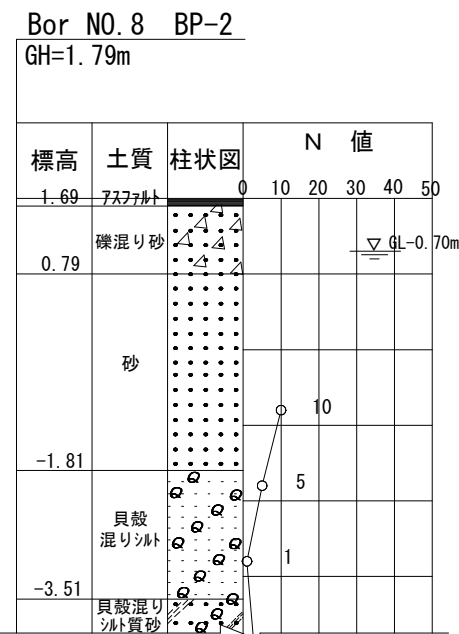

推定土質柱状図

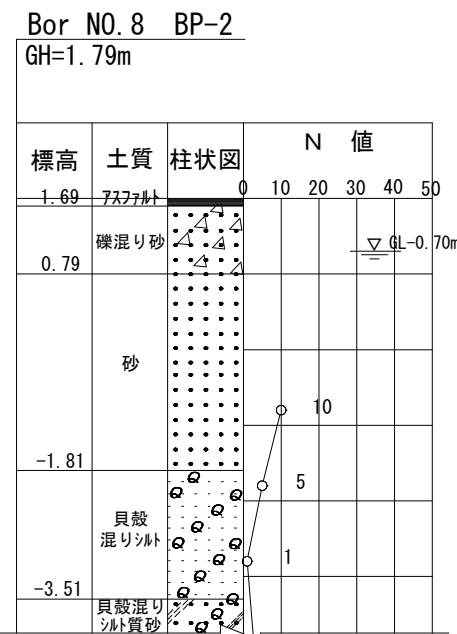


内浜系統 中央排水区


件 名	紺屋町枝線工事		
図 名	線路詳細図・横断面図(2)		
縮 尺	図 示	図 番	2 / 7
調査年月日	令和	年	月 日
設計者氏名			
米 子 市 下 水 道 部			

注・施工については、「下水道工事標準仕様書」による。
注・汚水料については「下水道工事標準仕様書」による。
注・内径10センチメートルを標準とする。
注・取付管については、内径10センチメートルを標準とする。


平面図 縮尺1/500

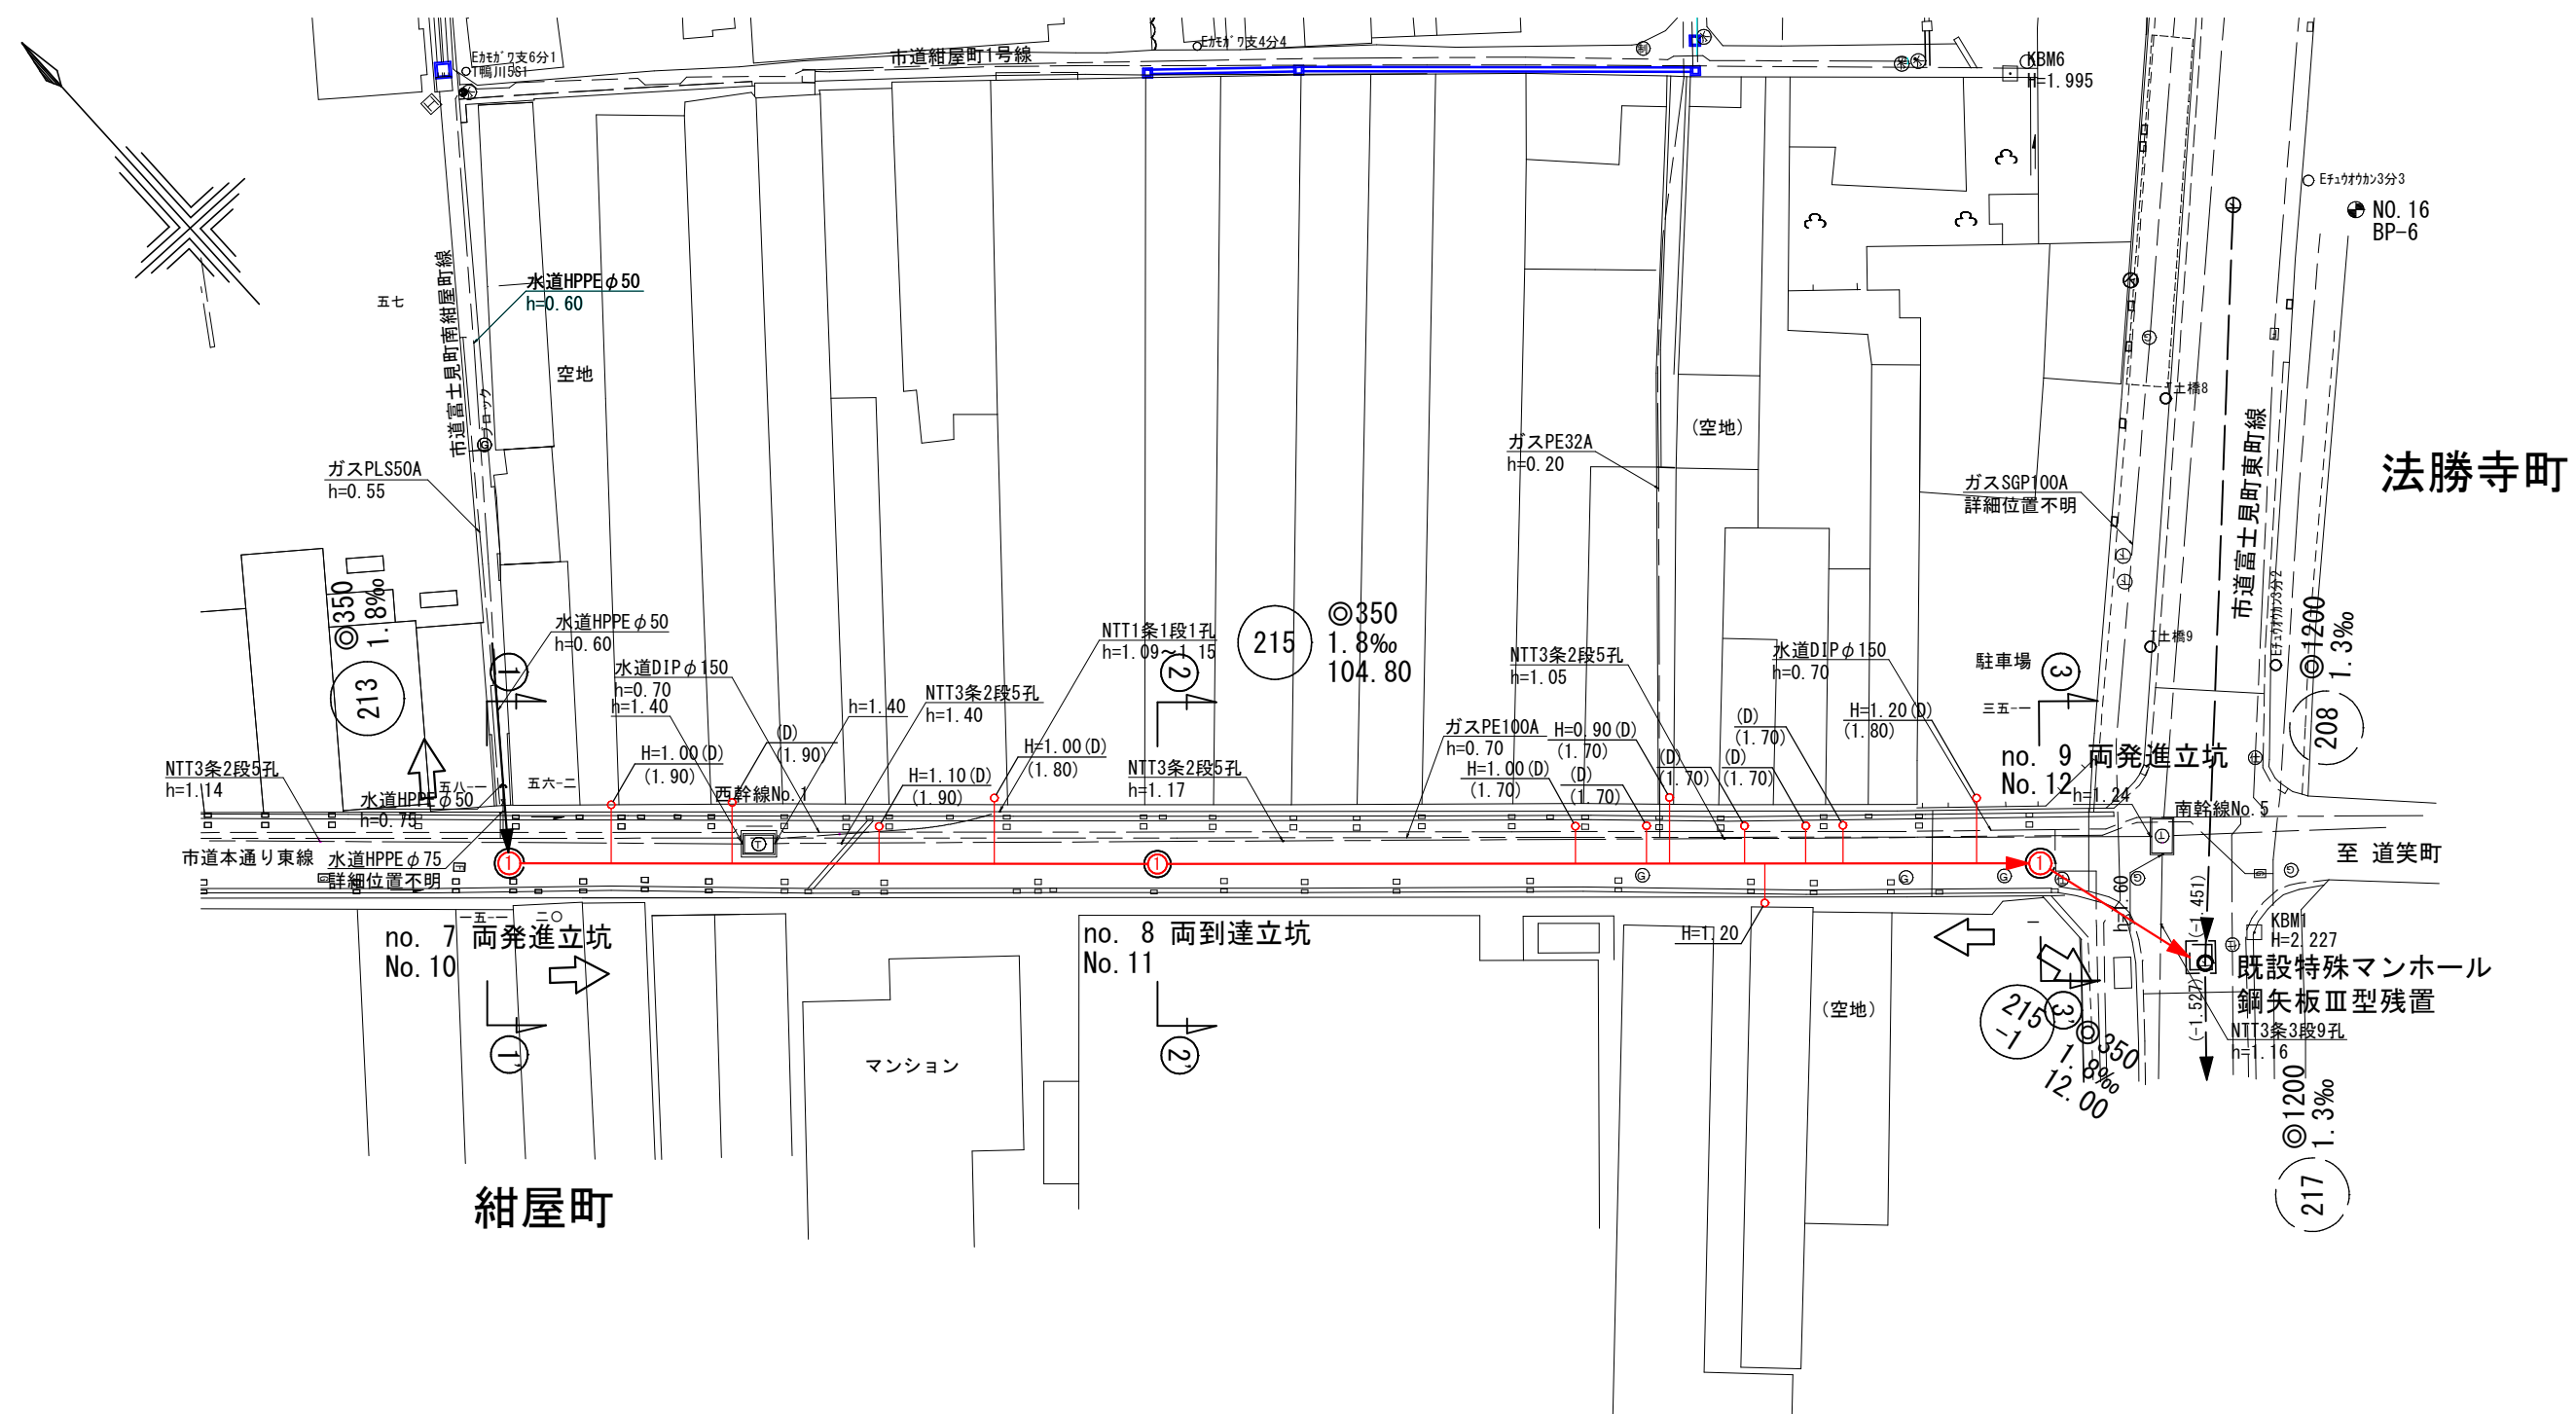

縦断面図 縮尺 縦1/100 横1/500

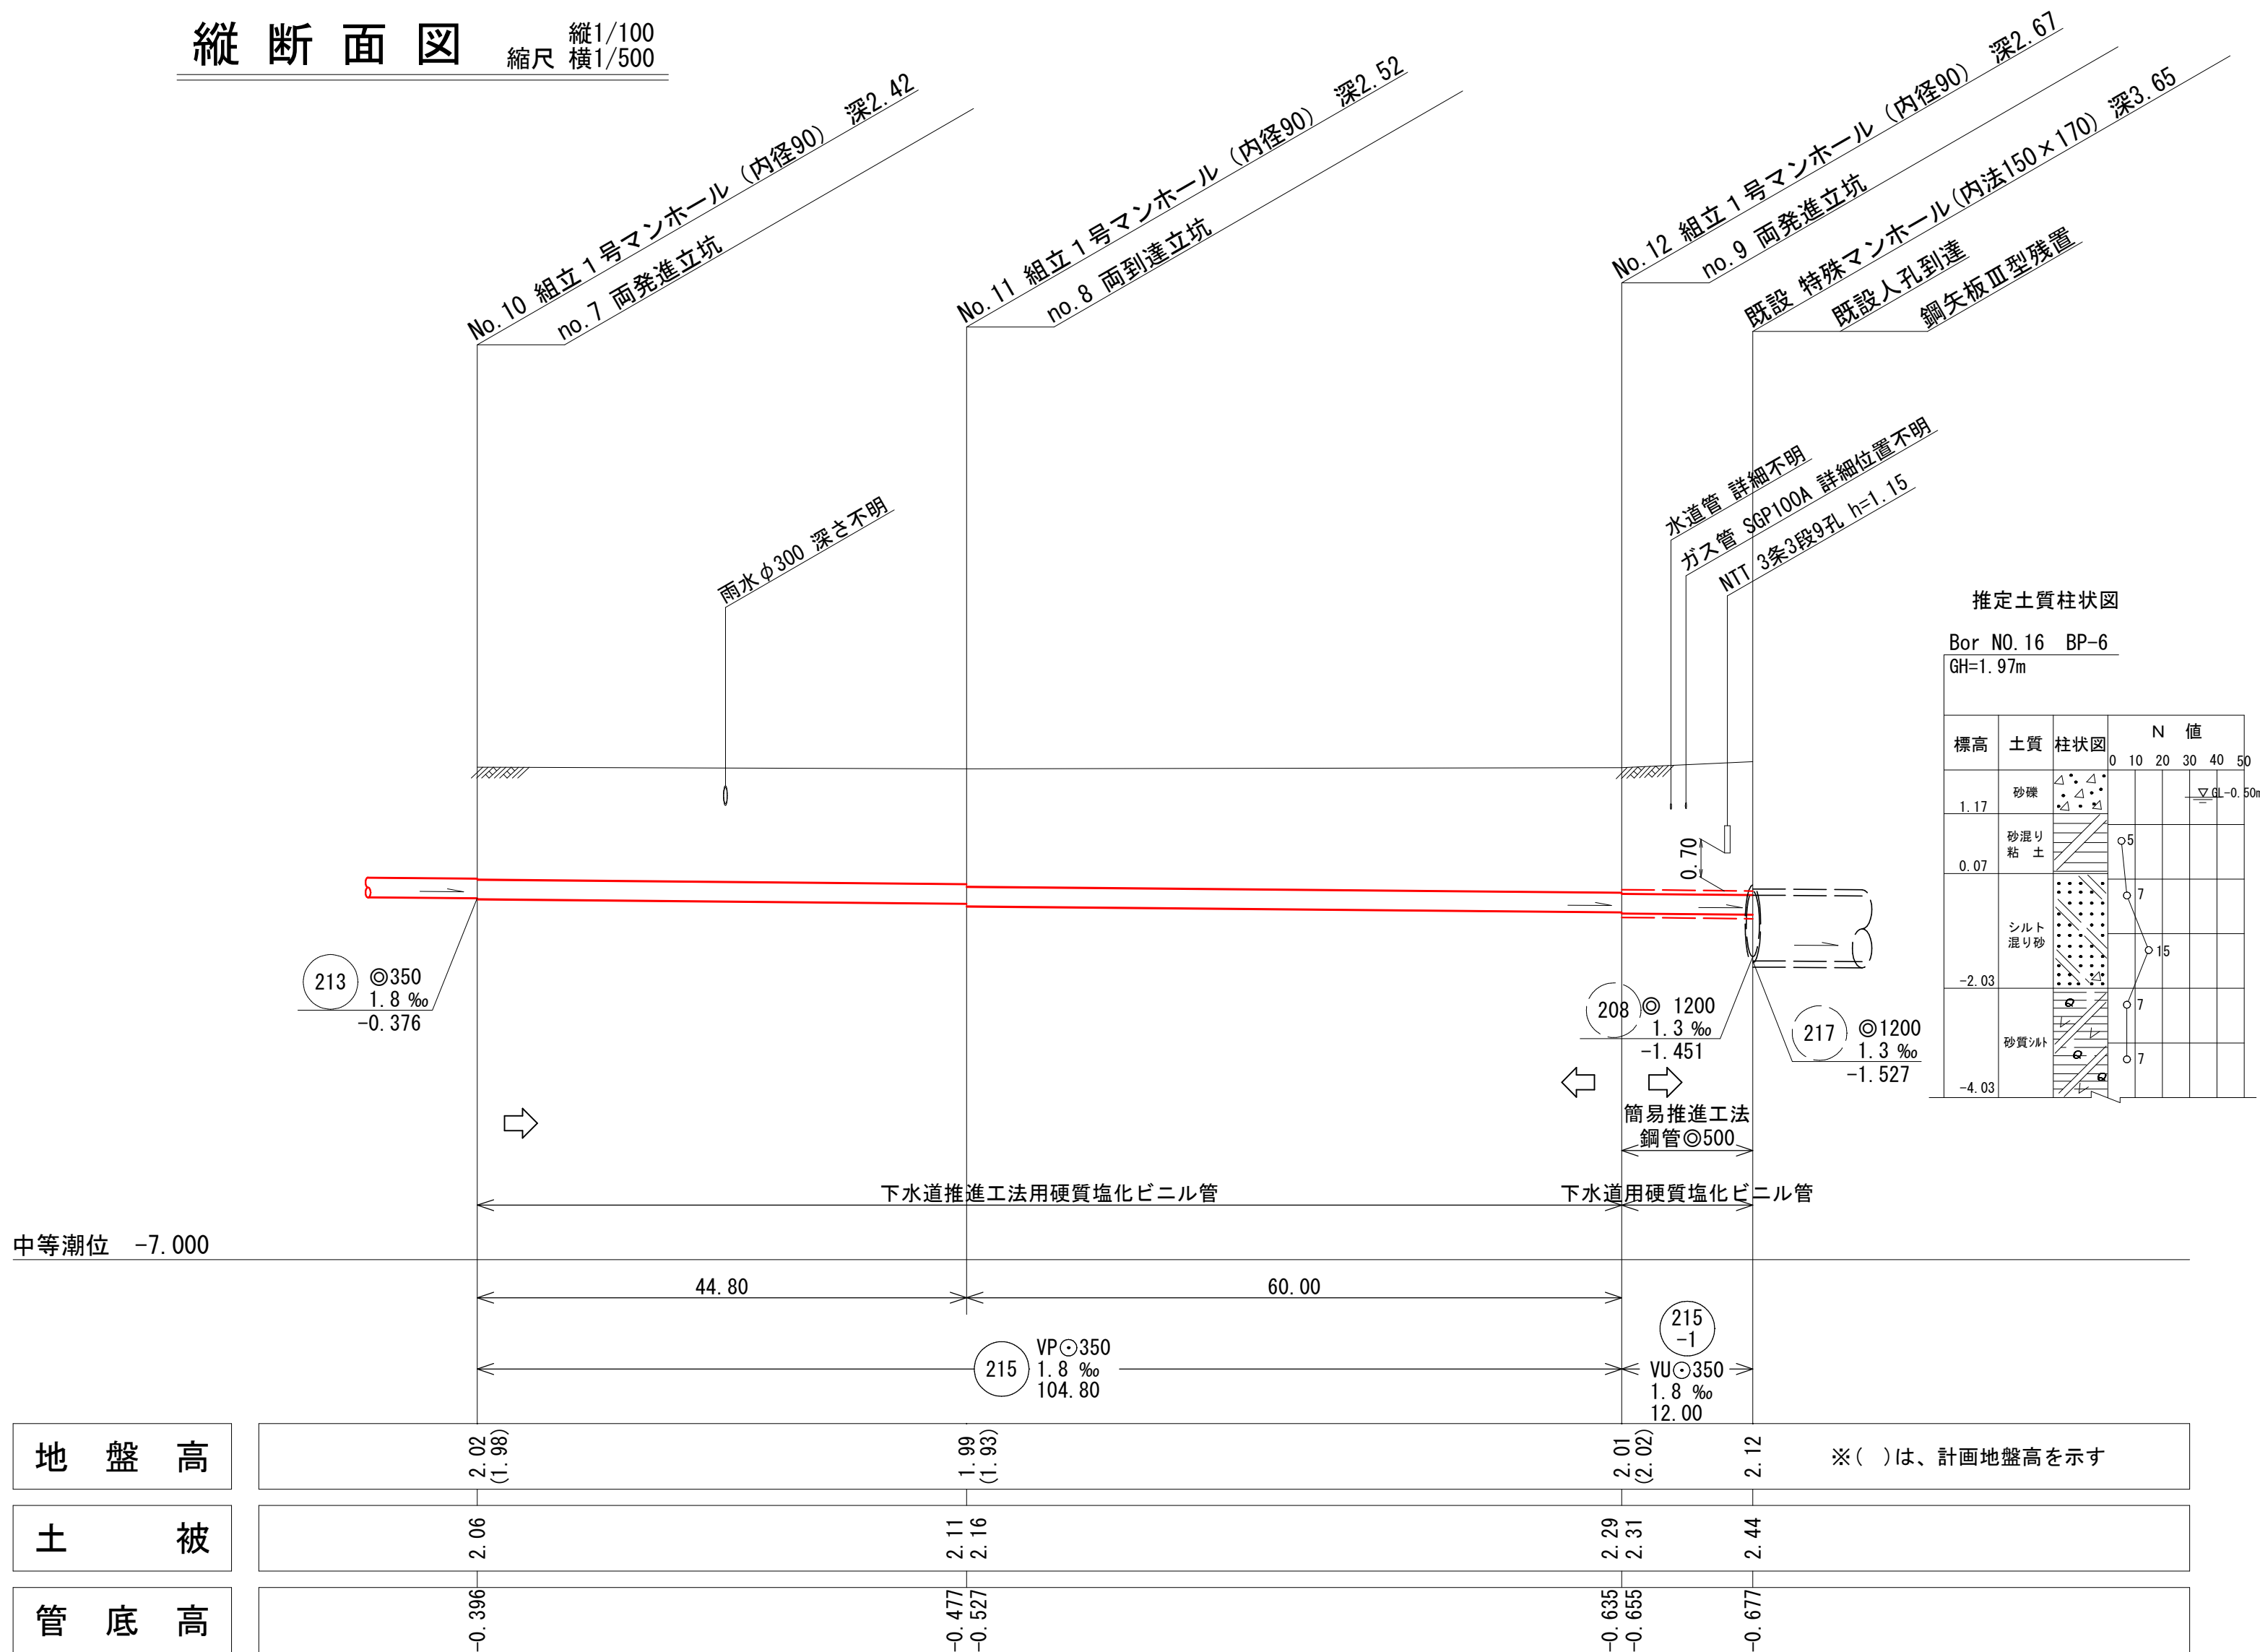

横断面図 縮尺1/100

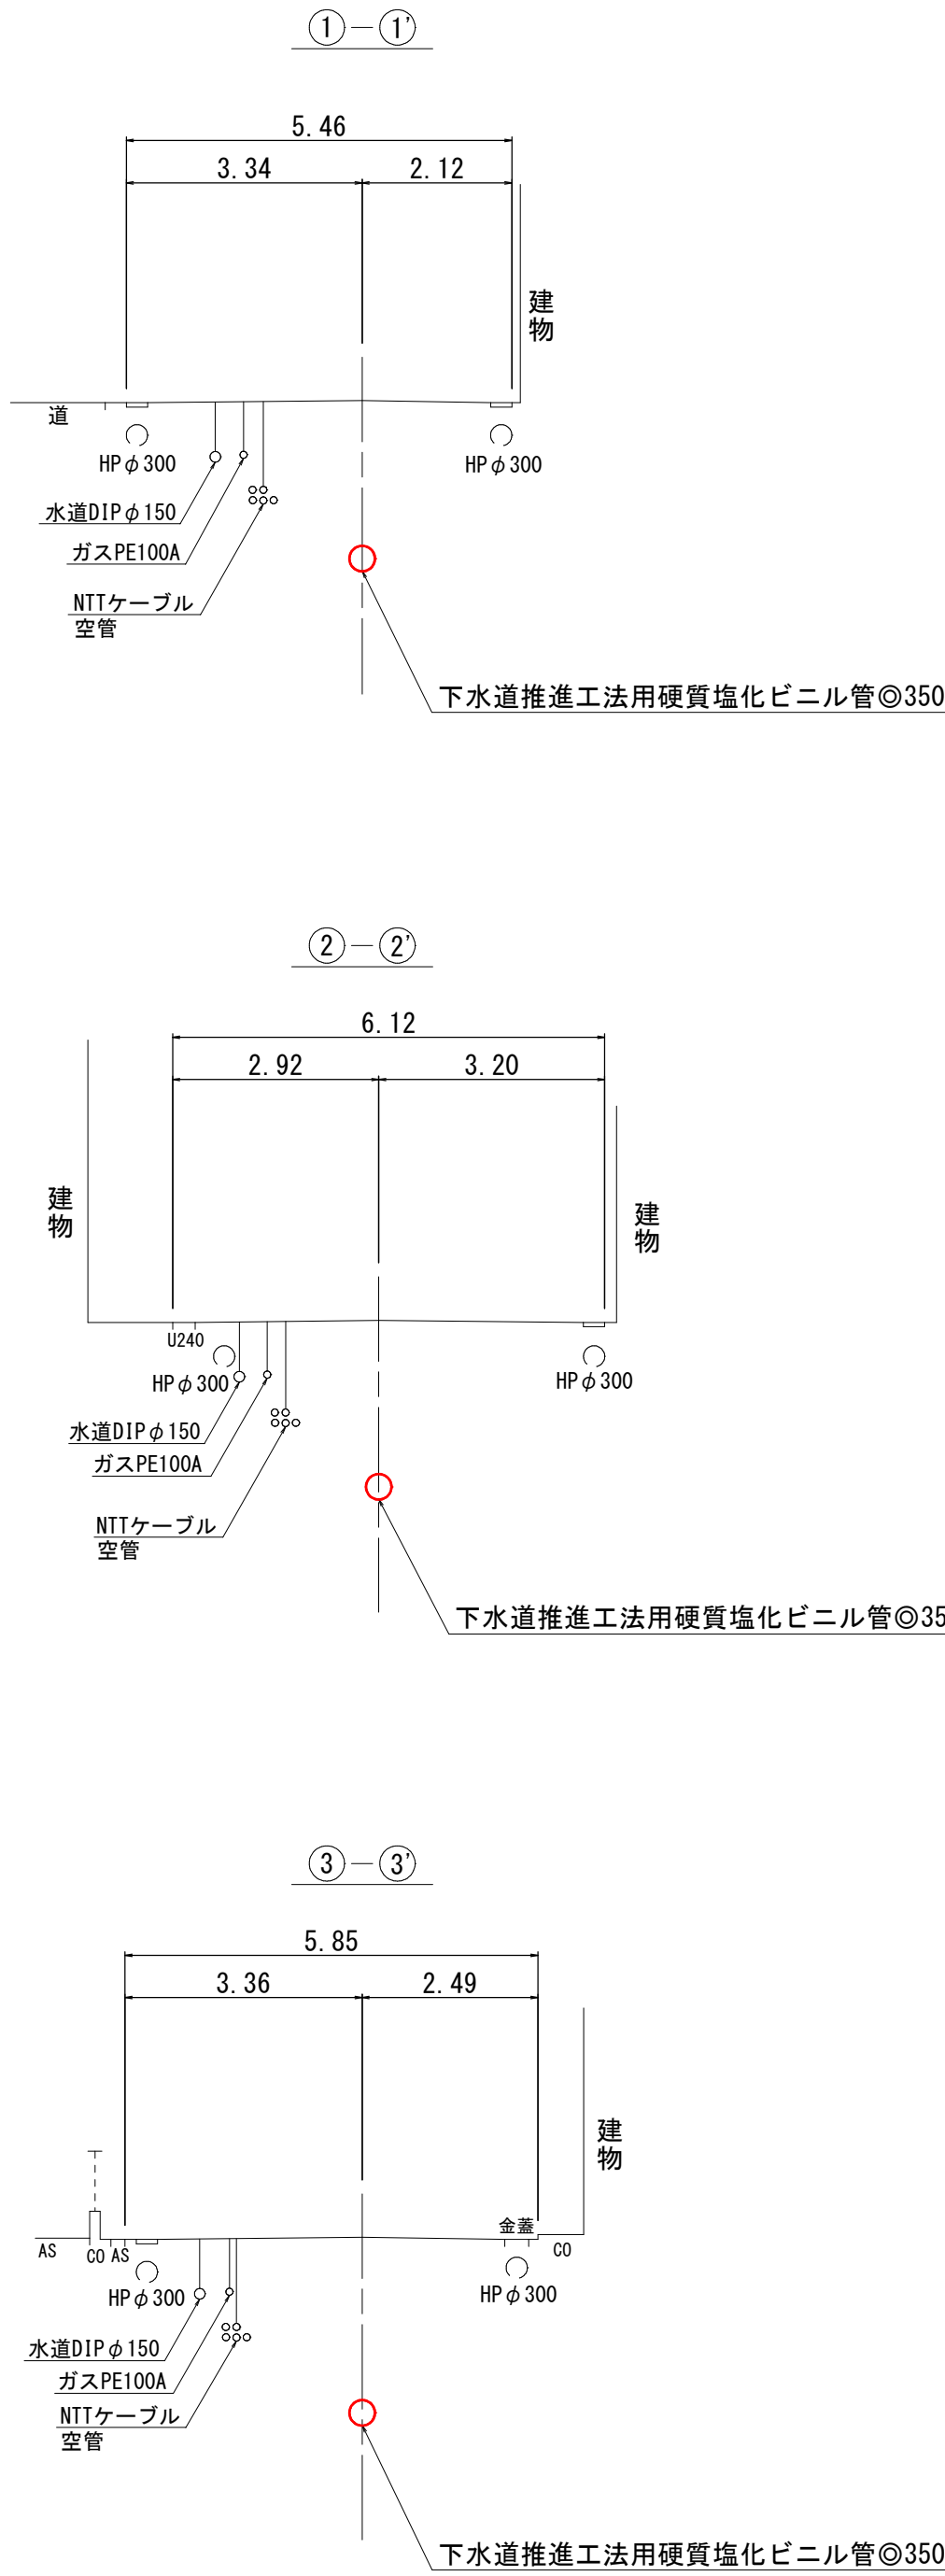

線路詳細図

215 215-1




横断面図

注・施工については、「下水道工事標準仕様書」による。
注・汚水料については塩ビ管、内径「○センチメートル」を標準とする。
注・取付管については、内径「○センチメートル」を標準とする。

内浜系統 中央排水区				
件 名	紺屋町枝線工事			
図 名	線路詳細図・横断面図(3)			
縮 尺	図 示	図 番	3 / 7	
調査年月日	令和	年	月	日
設計者氏名				
米 子 市 下 水 道 部				

取付管標準断面図 縮尺 1/50

取付管標準断面図

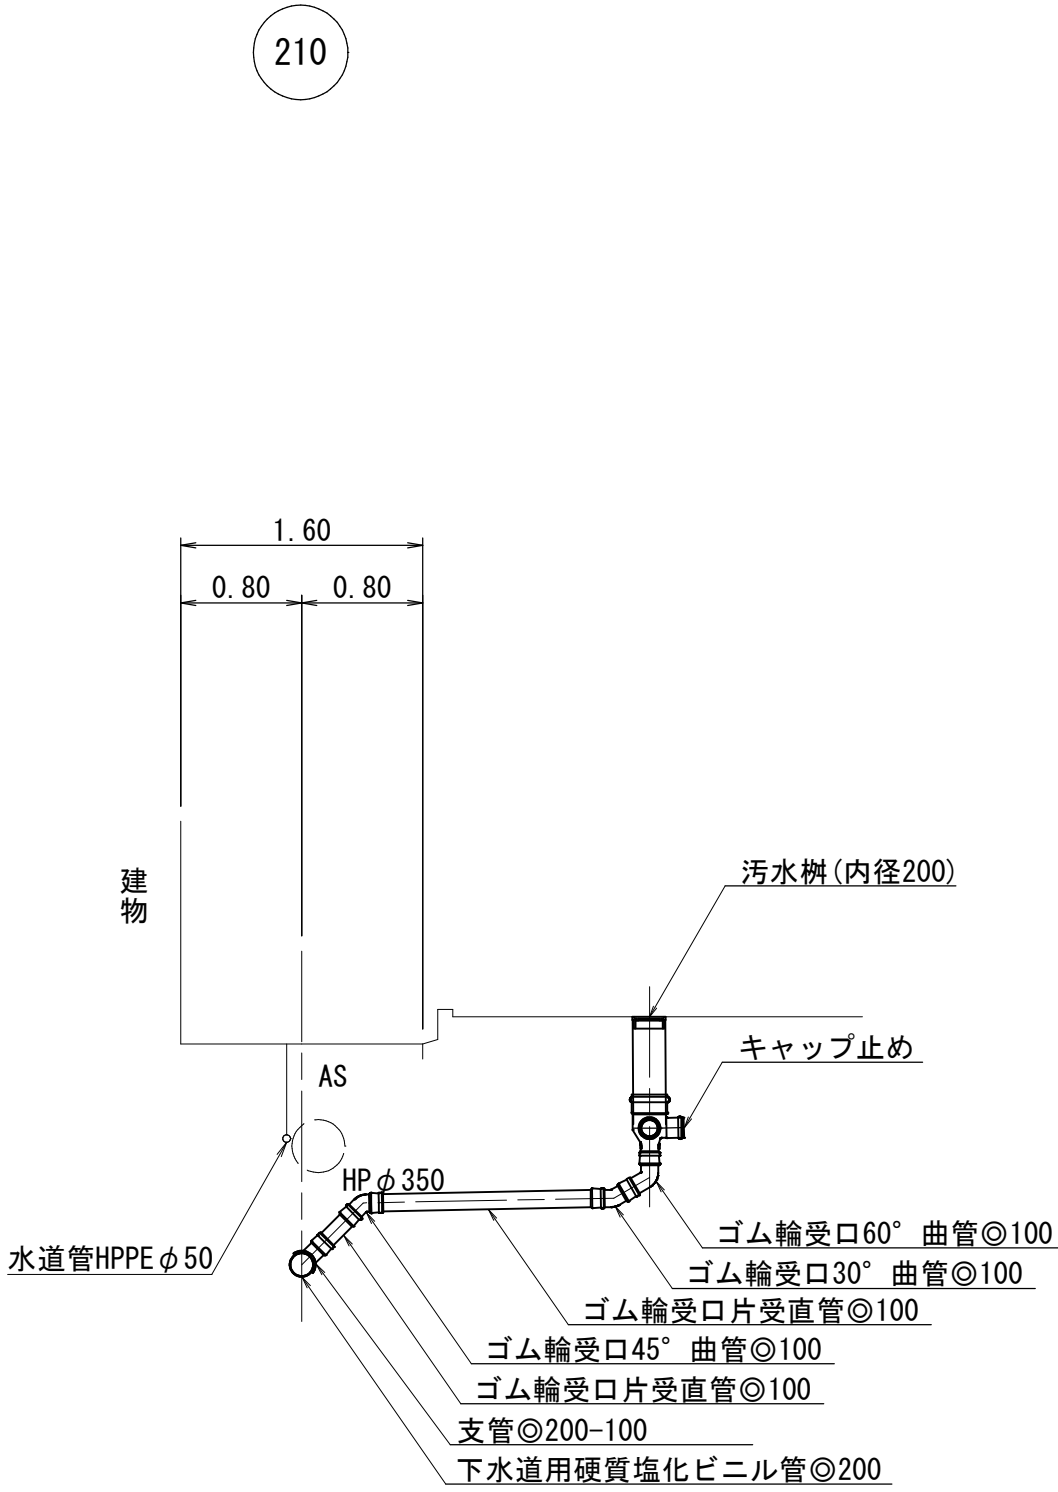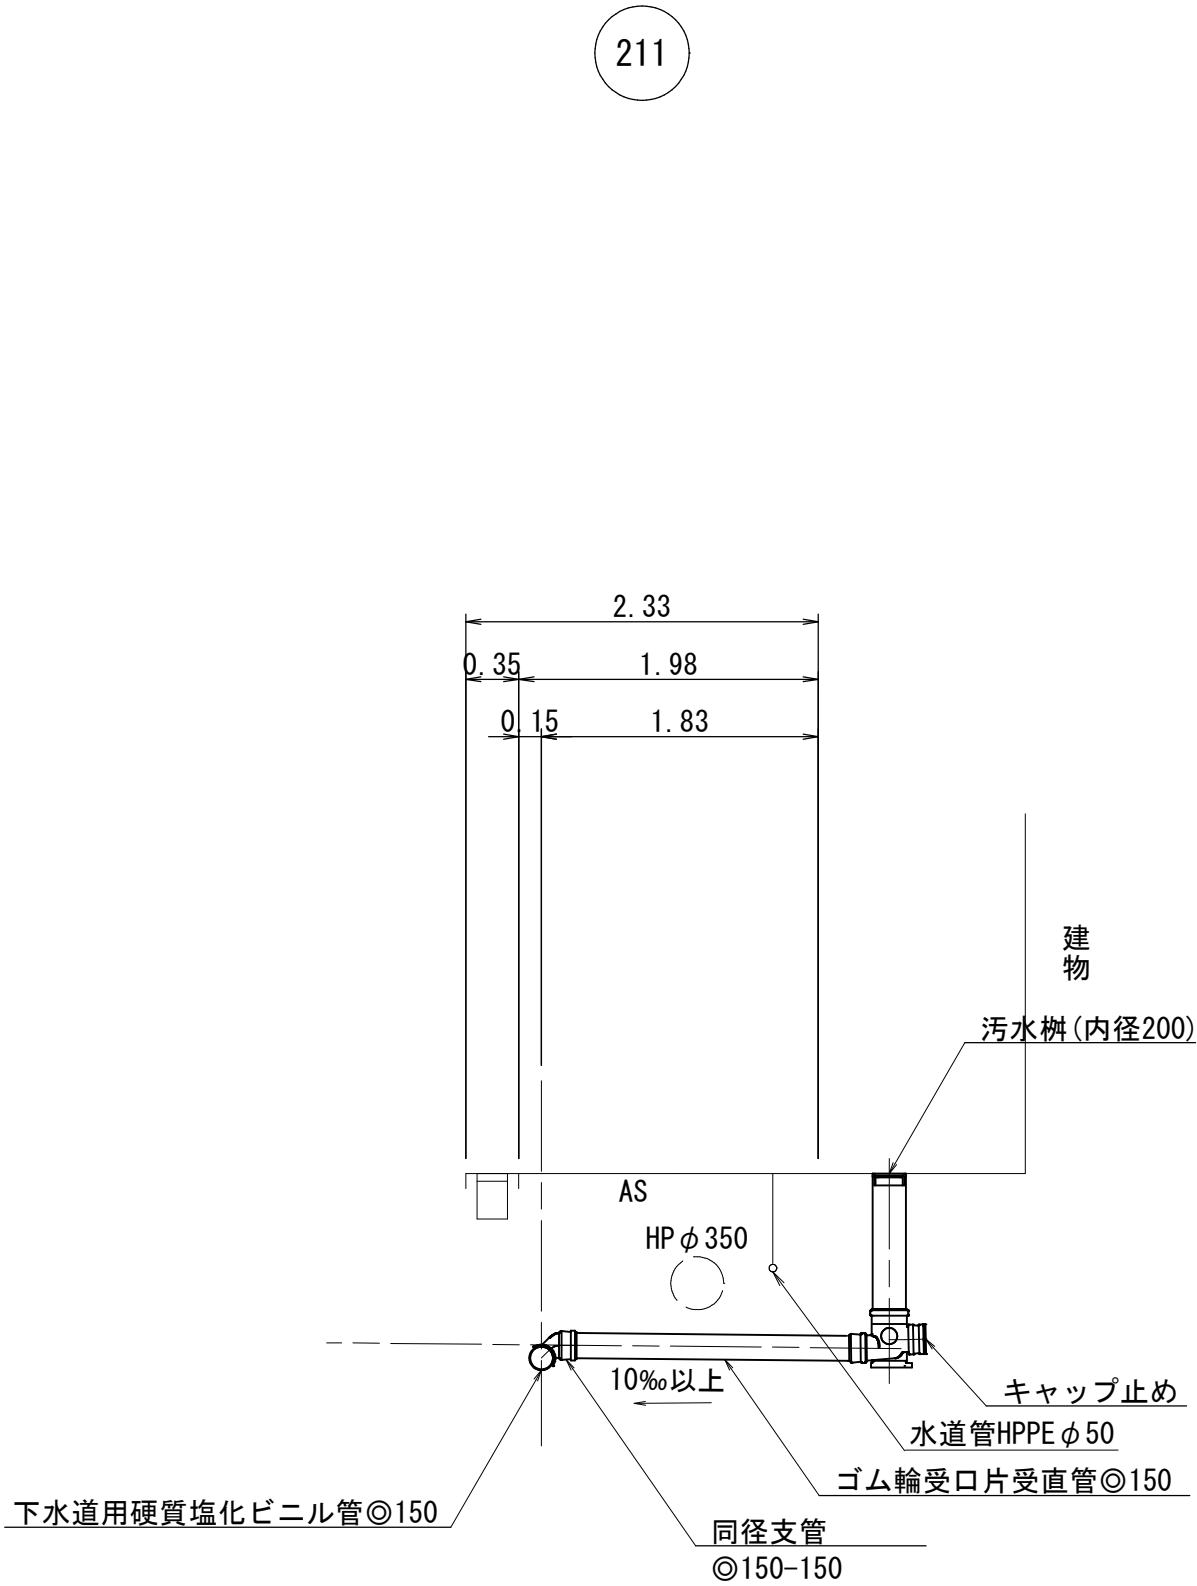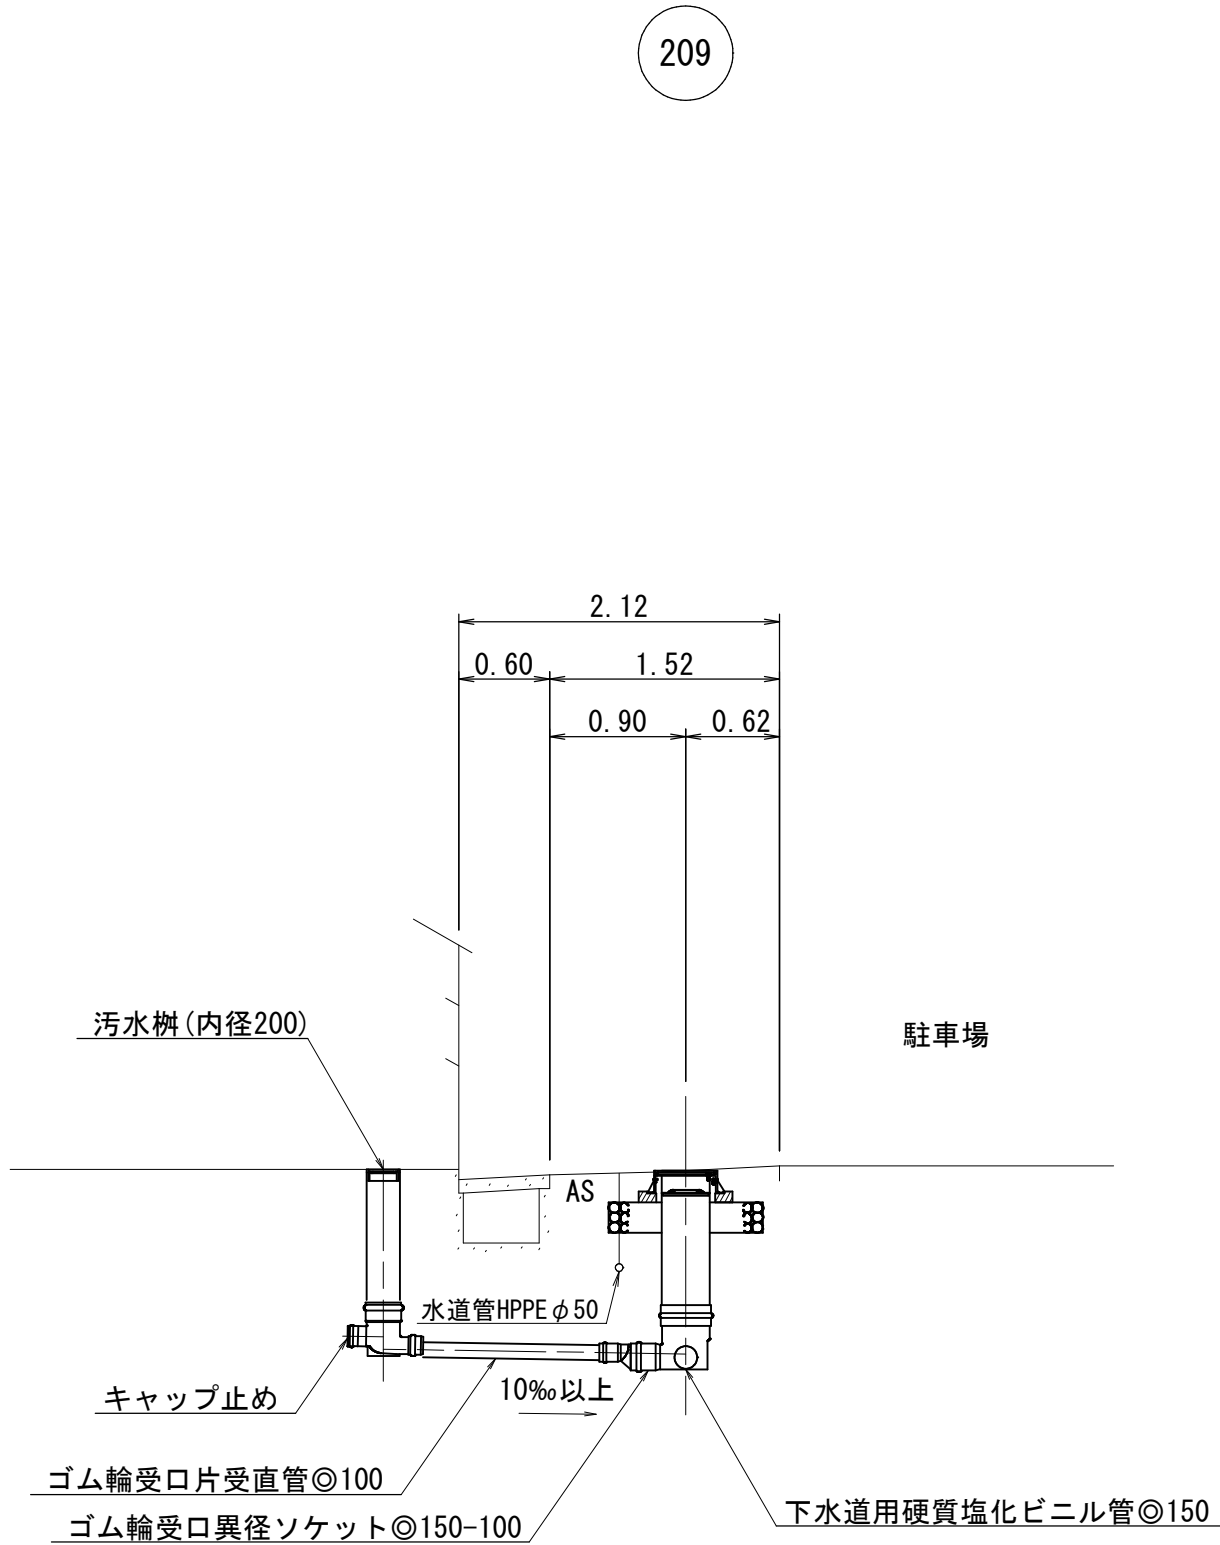

注・施工については、「下水道工事標準仕様書」による。

内浜系統 中央排水区				
件 名	紺屋町枝線工事			
図 名	取付管標準断面図			
縮 尺	1/50	図 番	4 / 7	
調査年月日	令和	年	月	日
設計者氏名				
米 子 市 下 水 道 部				

薬液注入工図

本管推進坑口薬液注入工図 縮尺 1/50

薬液注入改良断面図 縮尺 1/50

立坑底盤薬液注入工図 縮尺 1/50

薬液注入改良断面図 縮尺 1/50

薬液注入工図


215
-1
215
213
212
211

下水道推進工法用
硬質塩化ビニル管◎350


下水道推進工法用
硬質塩化ビニル管◎350

平 面 図

断 面 図

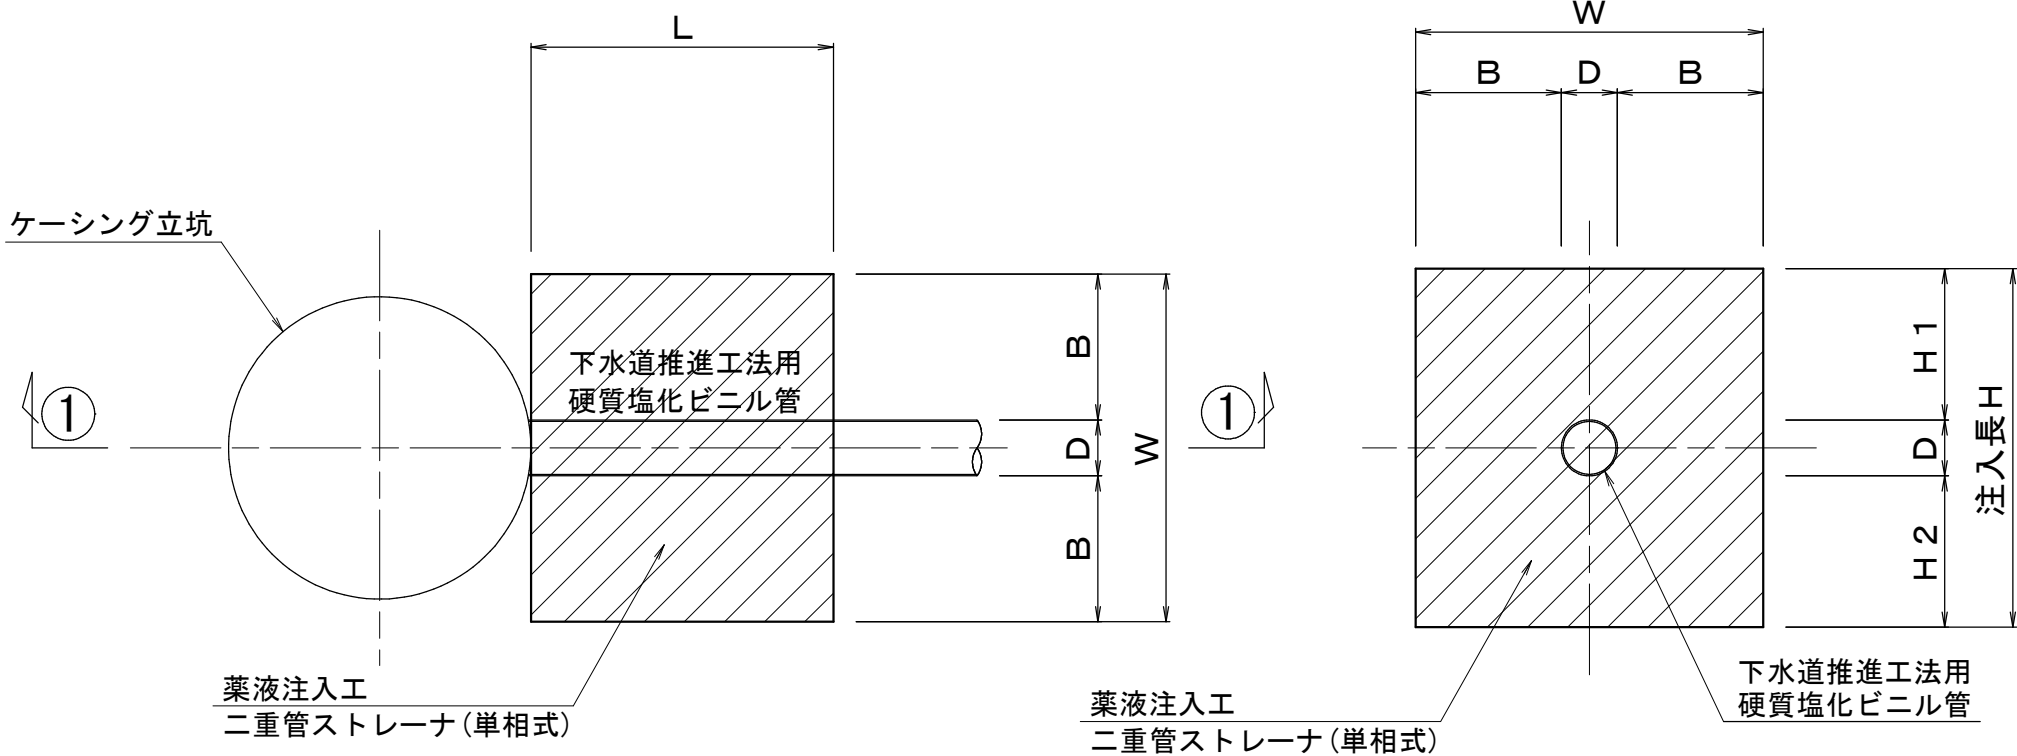


①－①断面図

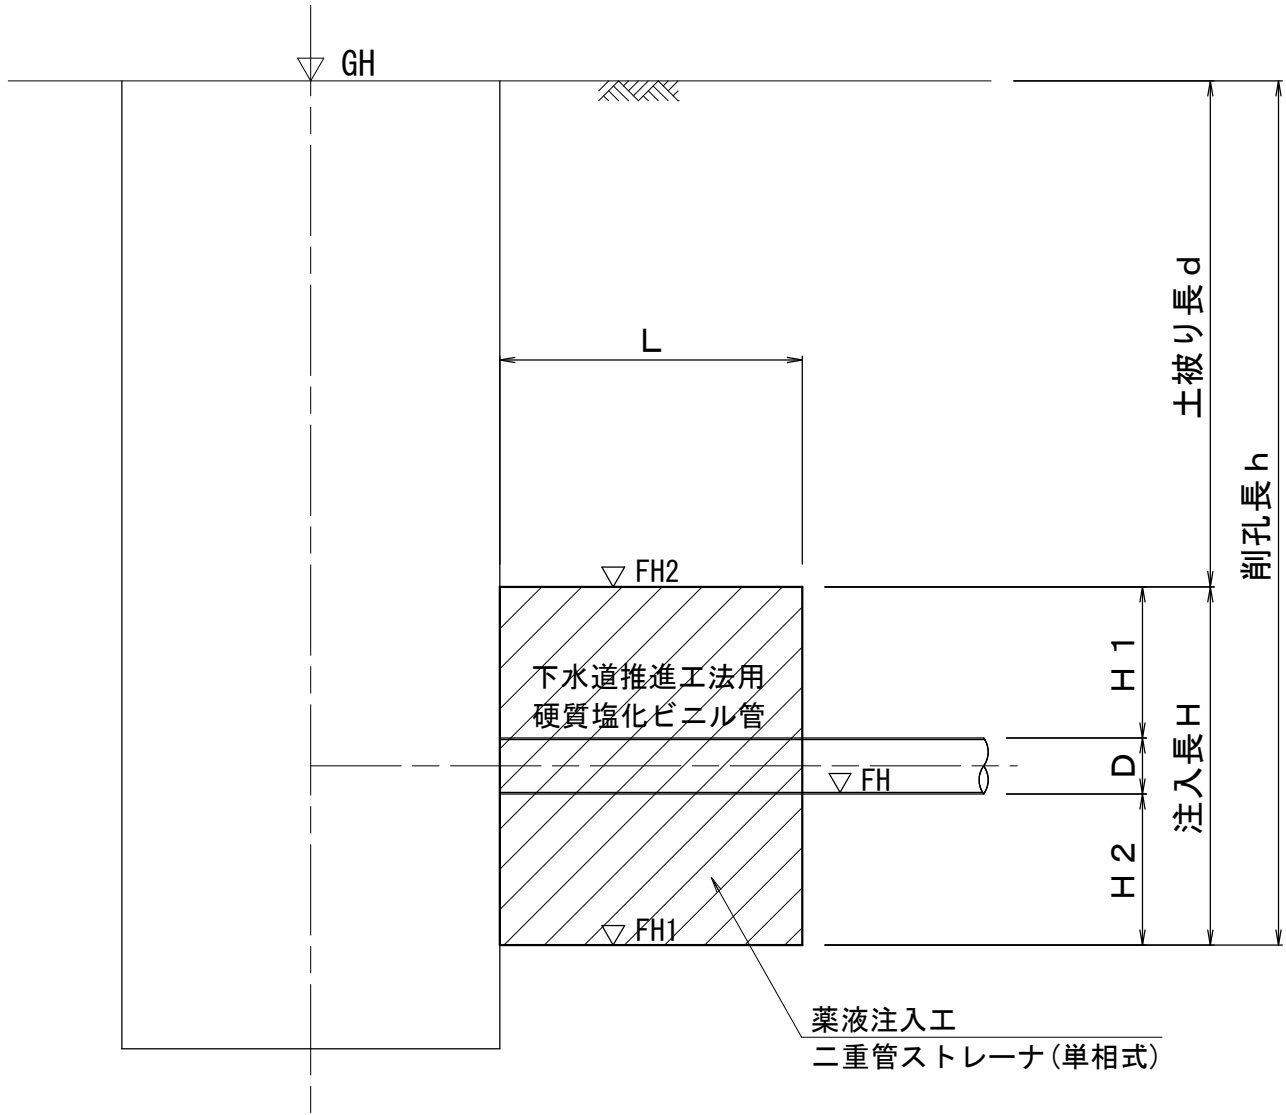


平 面 図

断 面 図

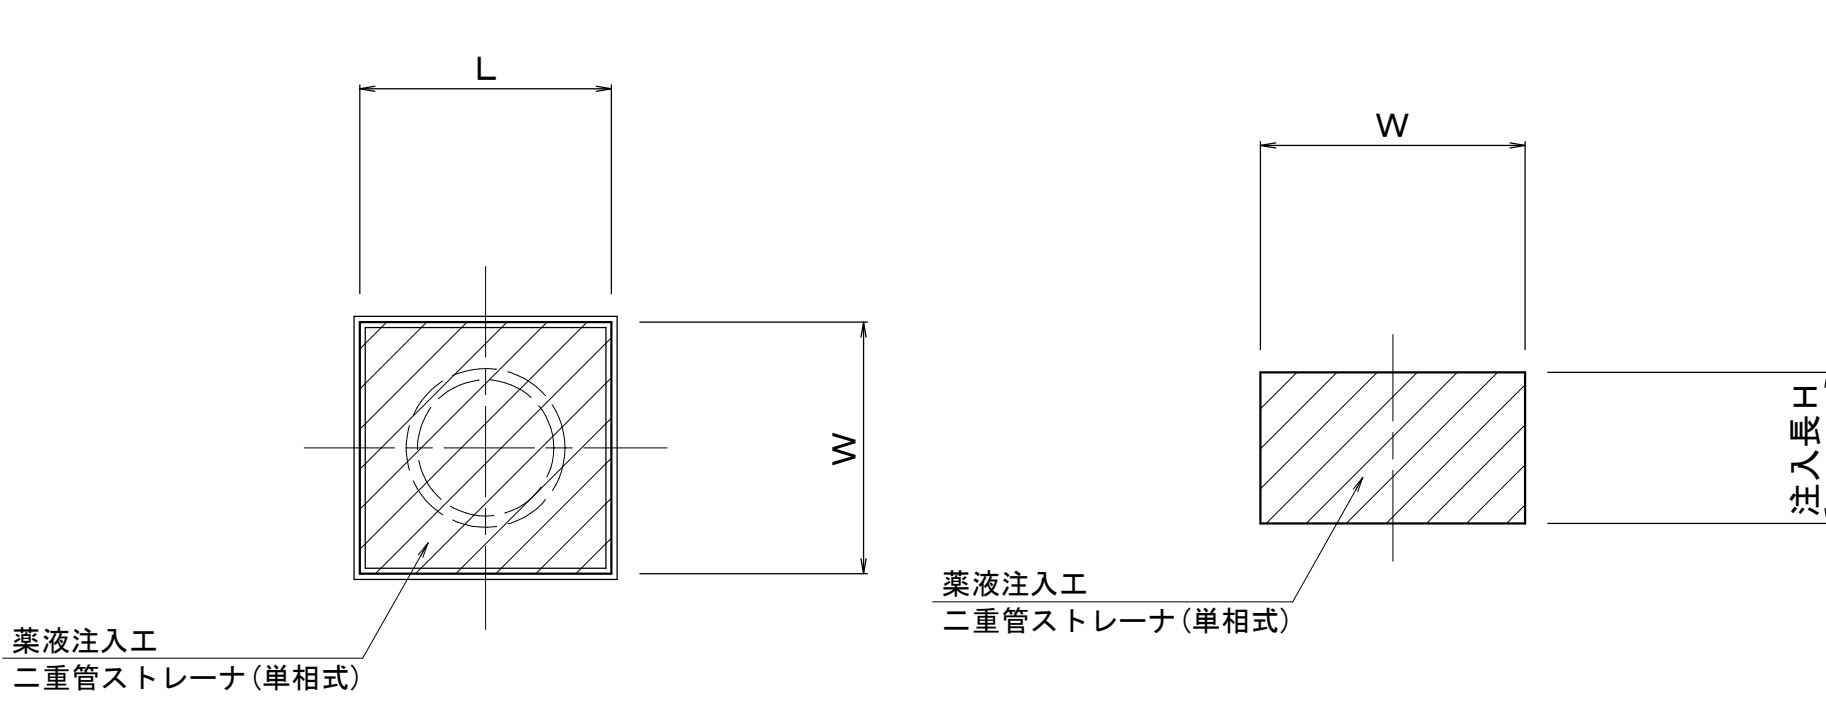

断 面 図

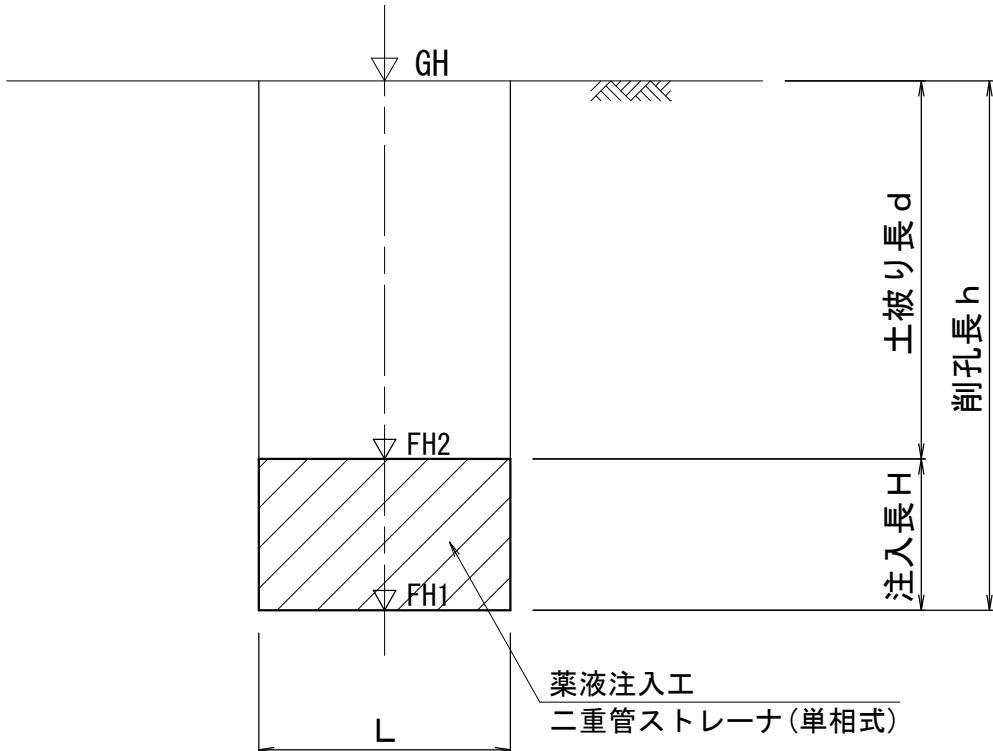

薬液注入工寸法表

場 所		管種・管径	GH	FH	D	管中心	H1	H2	B	h	FH1	H	W	L	FH2	d	備 考
			(m)	(m)	(m)	(m)	(m)	(m)	(m)	(m)	(m)	(m)	(m)	(m)	(m)	(m)	
既設MH	上流側到達口	SPφ500	2.12	-0.677	0.508	-0.502	1.292	1.000	1.046	3.876	-1.756	2.800	2.600	2.000	1.044	1.076	Bor No. 16 BP-6
no. 9	下流側発進口	SPφ500	2.01	-0.655	0.508	-0.480	1.192	1.000	1.046	3.744	-1.734	2.700	2.600	2.000	0.966	1.044	Bor No. 16 BP-6
no. 9	上流側発進口	VPφ350	2.01	-0.635	0.370	-0.460	1.230	1.000	1.015	3.655	-1.645	2.600	2.400	2.000	0.955	1.055	Bor No. 16 BP-6
no. 8	下流側到達口	VPφ350	1.99	-0.527	0.370	-0.352	1.130	1.000	1.015	3.527	-1.537	2.500	2.400	2.000	0.963	1.027	Bor No. 16 BP-6
no. 8	上流側到達口	VPφ350	1.99	-0.477	0.370	-0.302	1.030	1.000	1.015	3.477	-1.487	2.400	2.400	2.000	0.913	1.077	Bor No. 16 BP-6
no. 7	下流側発進口	VPφ350	2.02	-0.396	0.370	-0.221	1.030	1.000	1.015	3.426	-1.406	2.400	2.400	2.000	0.994	1.026	Bor No. 16 BP-6
no. 7	上流側発進口	VPφ350	2.02	-0.376	0.370	-0.201	1.030	1.000	1.015	3.406	-1.386	2.400	2.400	2.000	1.014	1.006	Bor No. 16 BP-6
no. 6	下流側到達口	VPφ350	1.95	-0.281	0.370	-0.106	0.315	0.315	0.315	2.556	-0.606	1.000	1.000	1.000	0.394	1.556	Bor No. 8 BP-2
no. 6	立坑底盤部	-	1.95	-	-	-	-	-	-	3.531	-1.581	1.000	1.665	1.665	-0.581	2.531	Bor No. 8 BP-2


注・施工については、「下水道工事標準仕様書」による。

内浜系統 中央排水区				
件 名	紺屋町枝線工事			
図 名	薬液注入工図			
縮 尺	1/50	図 番	5 / 7	
調査年月日	令和	年	月	日
設計者氏名				
米 子 市 下 水 道 部				


標準構造図 縮尺 1/40

組立 1 号マンホール（内径90）


平面図

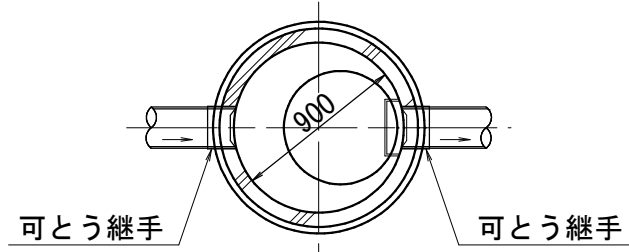

縦断面図

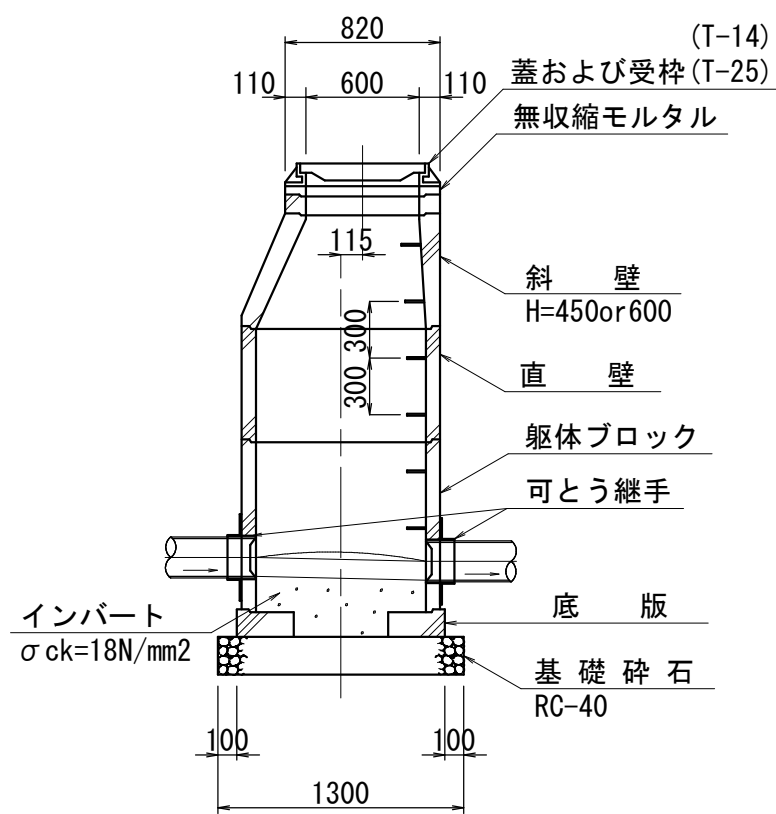


横断面図

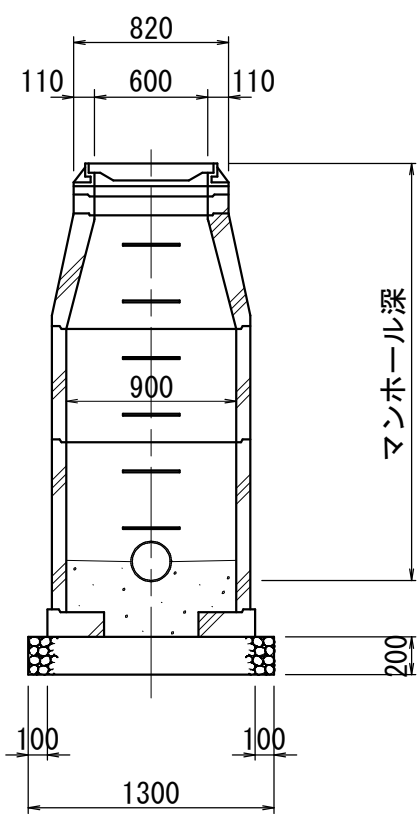


小型マンホール（内径30）

標準型

平面図

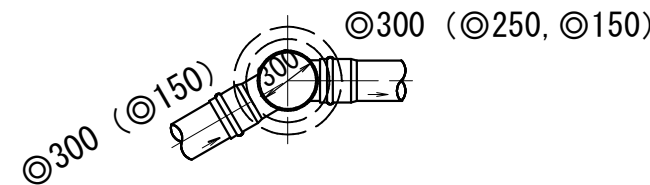


断面図

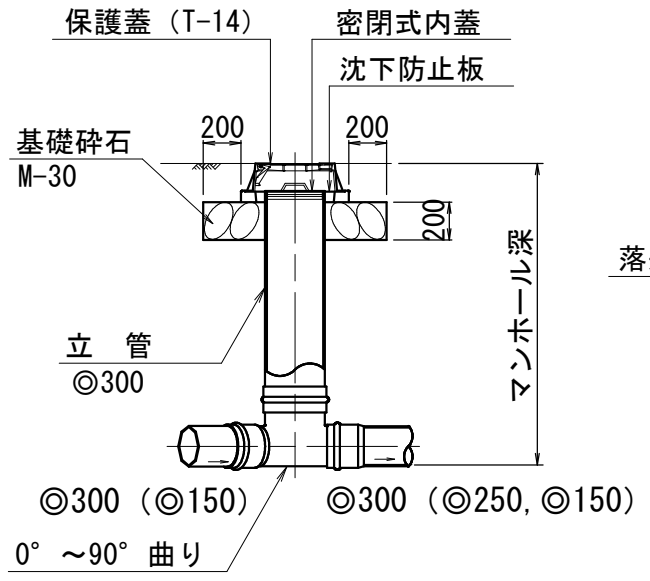


落差調整型

平面図

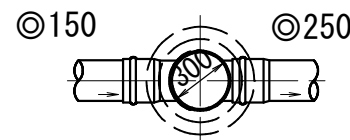


断面図

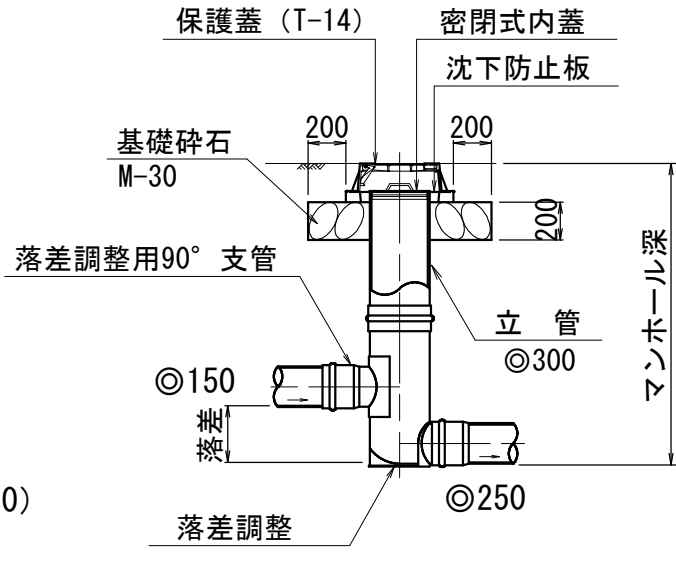


既設 特殊マンホール構造図

平面図

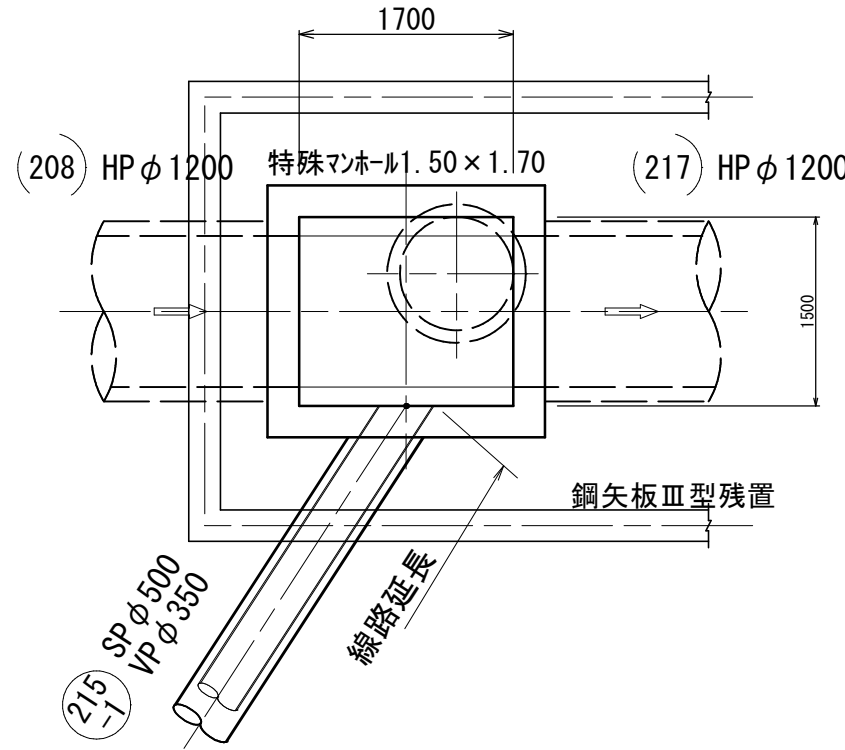


断面図

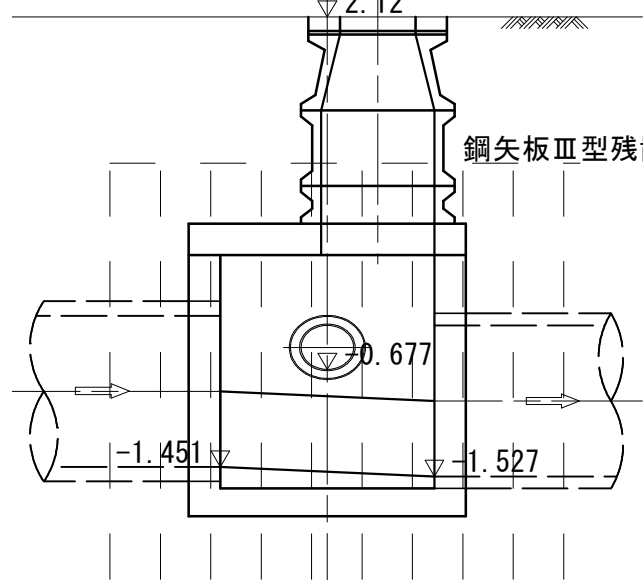


汚水樹

標準型

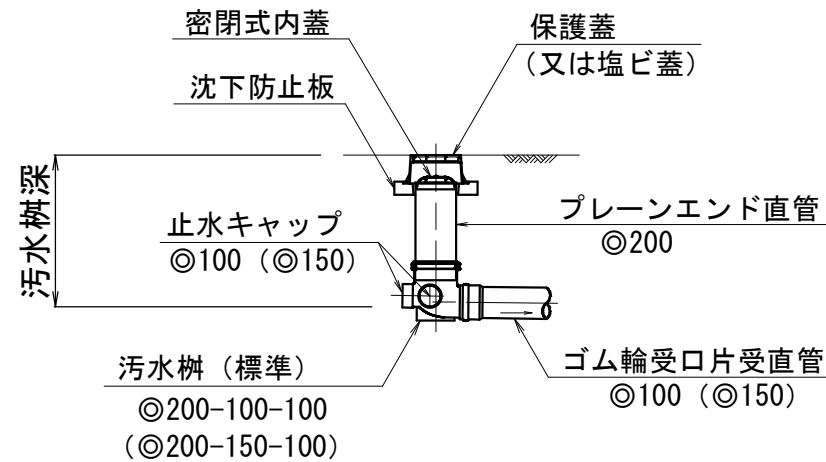


ドロップ型(D)

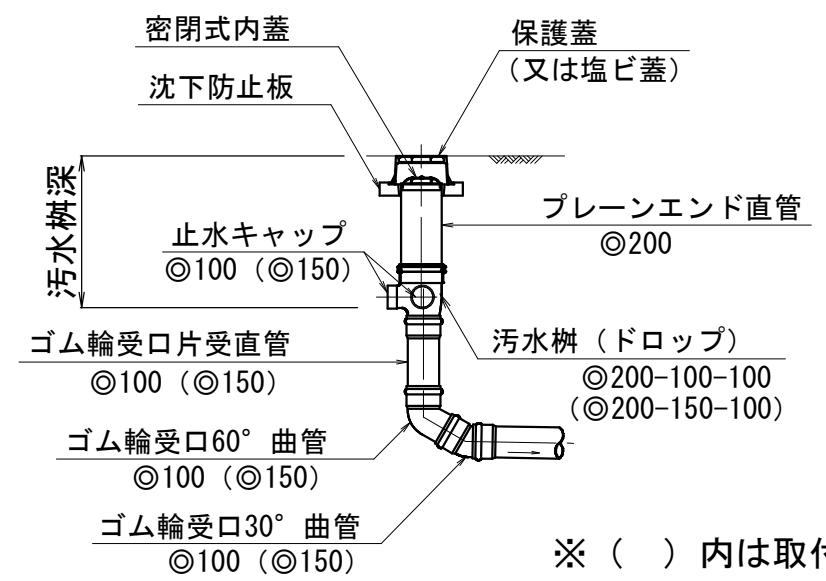

※（ ）内は取付管φ150の場合とする。


掘削標準断面図

土留部

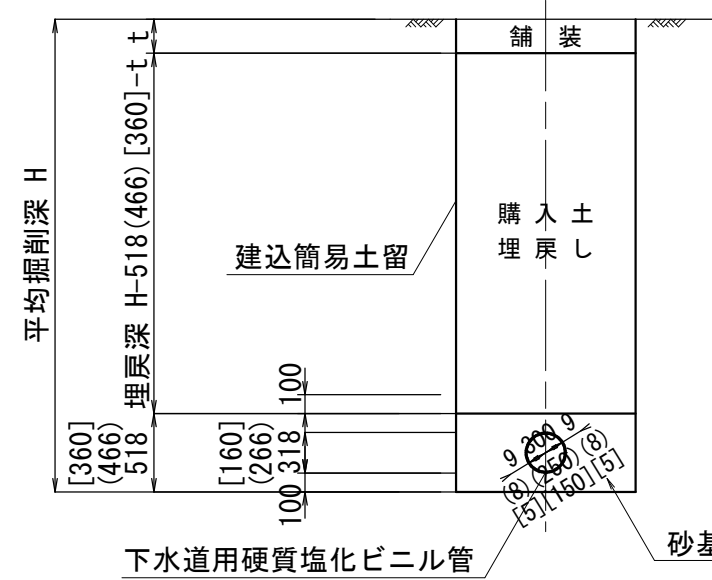

※〔 〕内は、φ150を示す。
※（ ）内は、φ250を示す。


素掘部

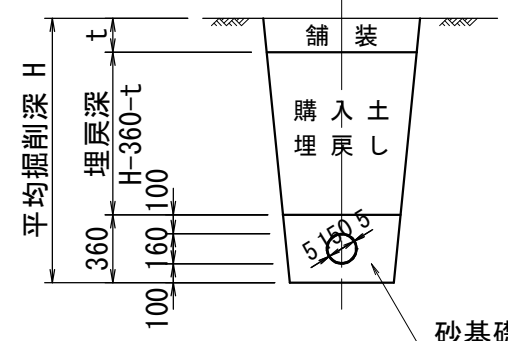


アーケード内
(タイル舗装区間)

仮復旧

(掘削部分)

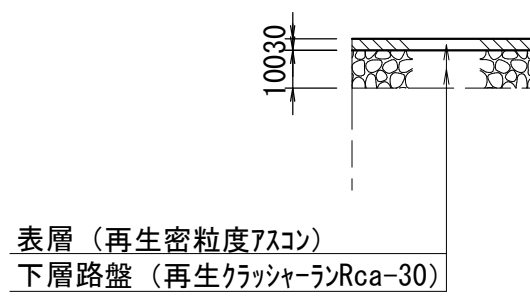


現況

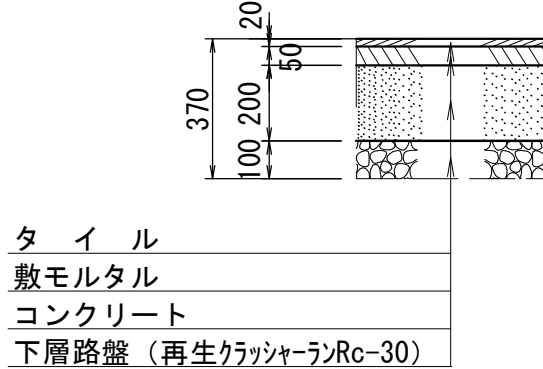


アーケード内
(インターロッキング舗装区間)

仮復旧

(掘削部分)

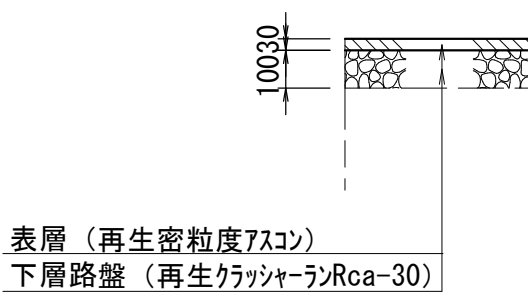


現況

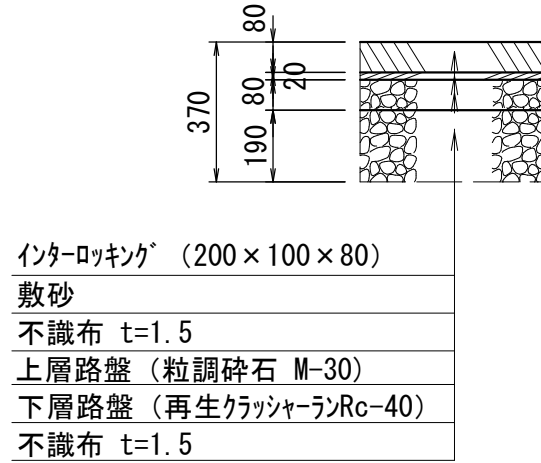


市道紺屋町1号線
(210路線)

仮復旧

(掘削部分)

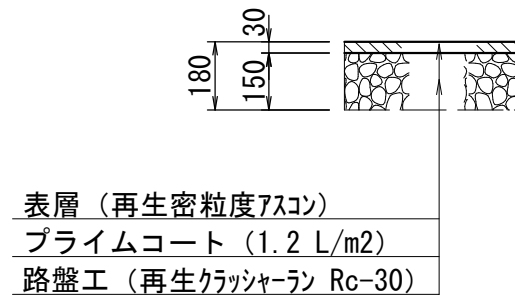


現況

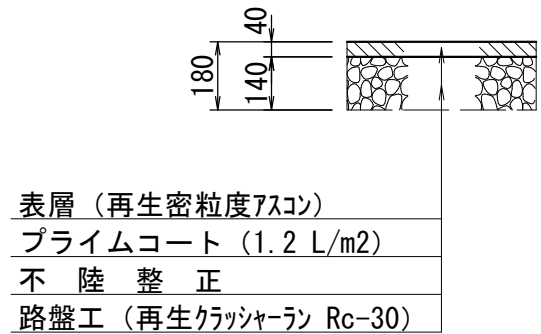


市道紺屋町1号線・市道富士見町南紺屋町線
(209・210-1・211・211-1・213路線)

仮復旧

(掘削部分)

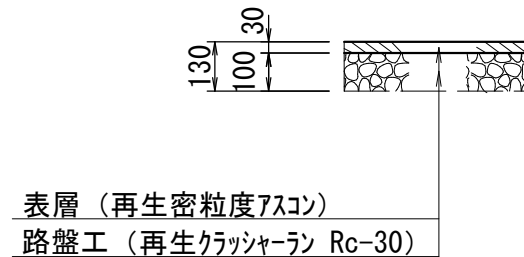


現況

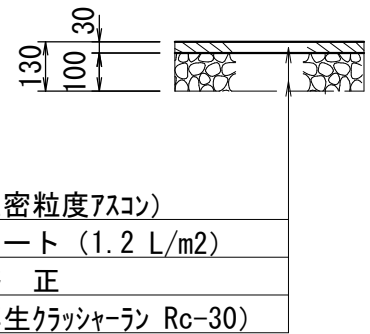


コンクリートブロック
(212・213路線)

仮復旧

(掘削部分)

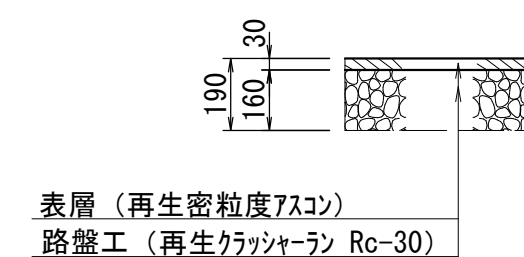

現況

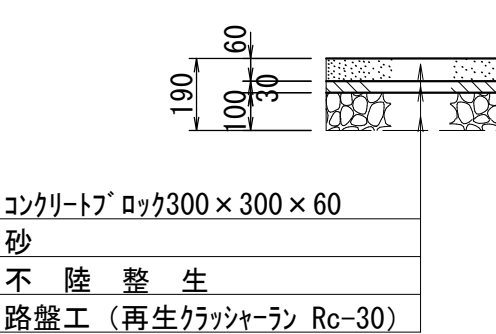











注・施工については、「下水道工事標準仕様書」により行う。

内浜系統 中央排水区				
件 名	紺屋町枝線工事			
図 名	標準構造図・掘削標準断面図 舗装復旧断面図			
縮 尺	図 示	図 番	6 / 7	
調査年月日	令和	年	月	日
設計者氏名				
米 子 市 下 水 道 部				

集水樹標準図 縮尺 1/30

集水樹標準図

側溝標準図

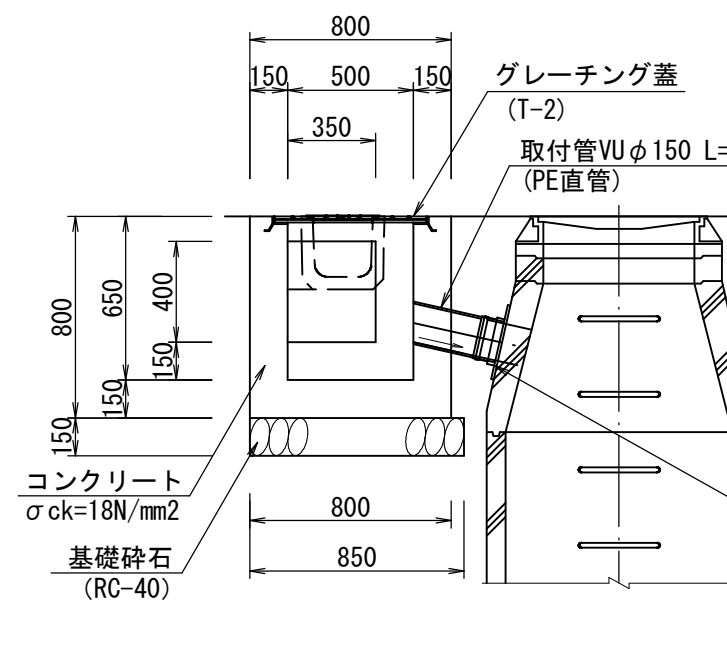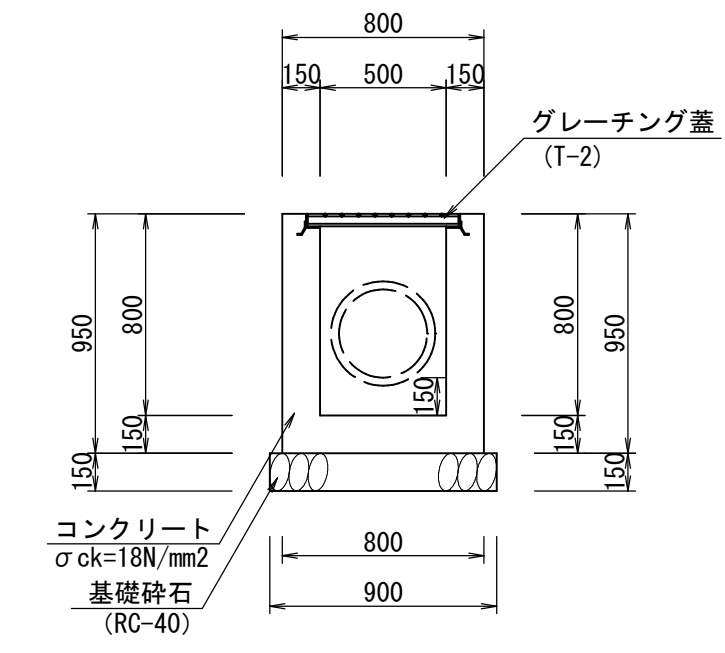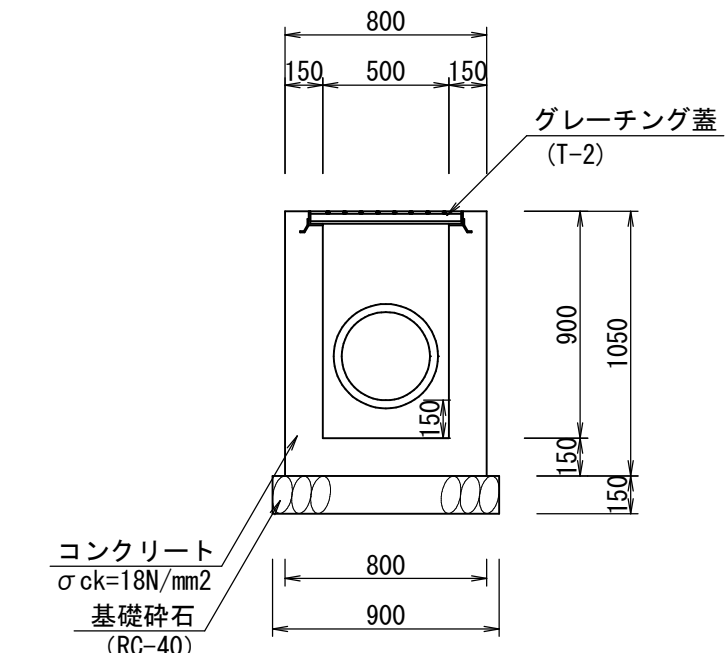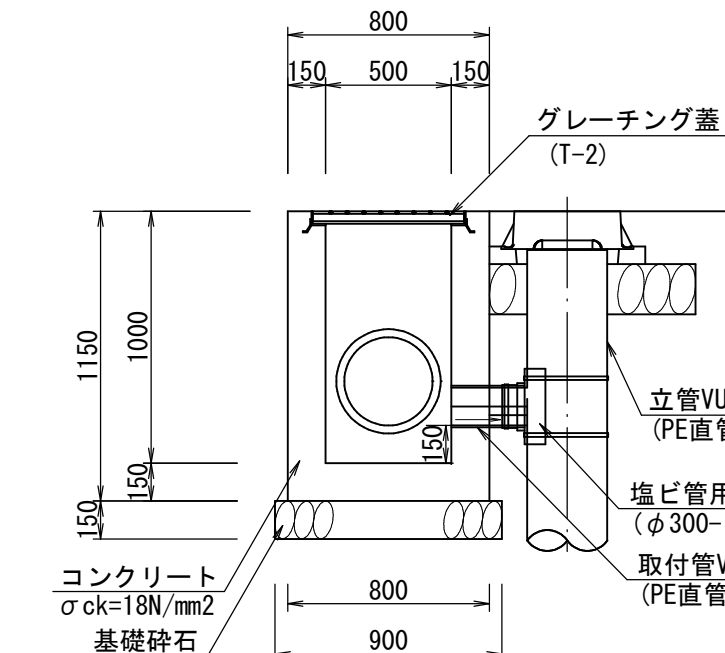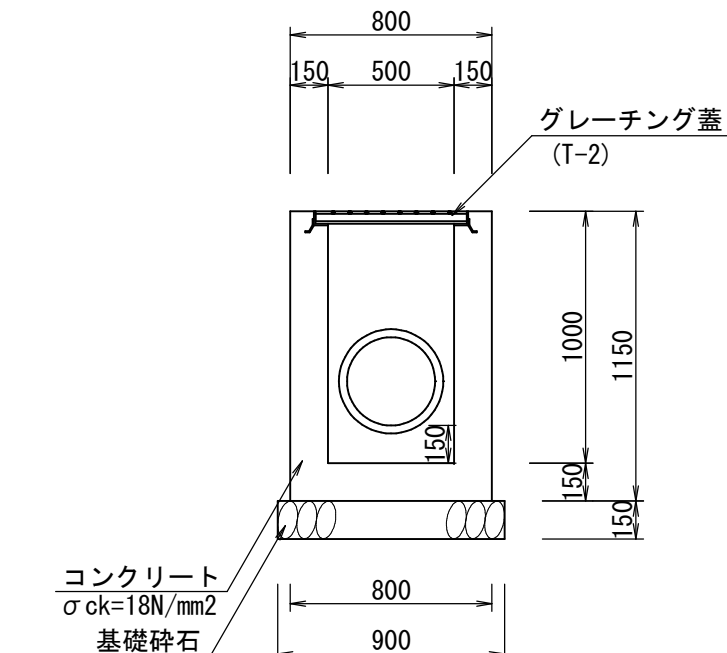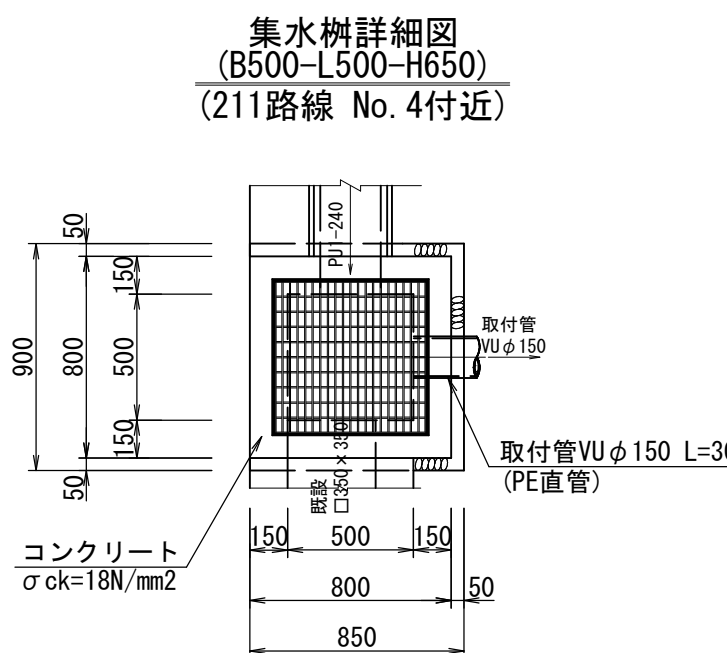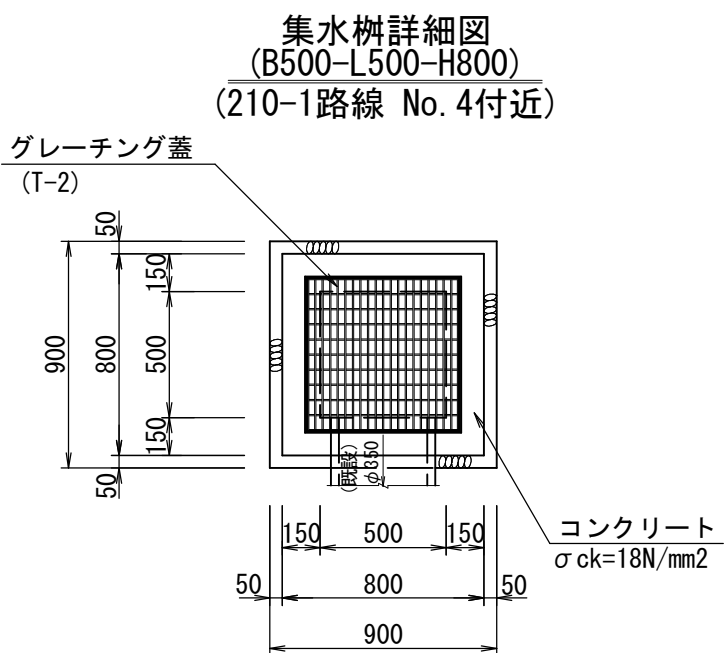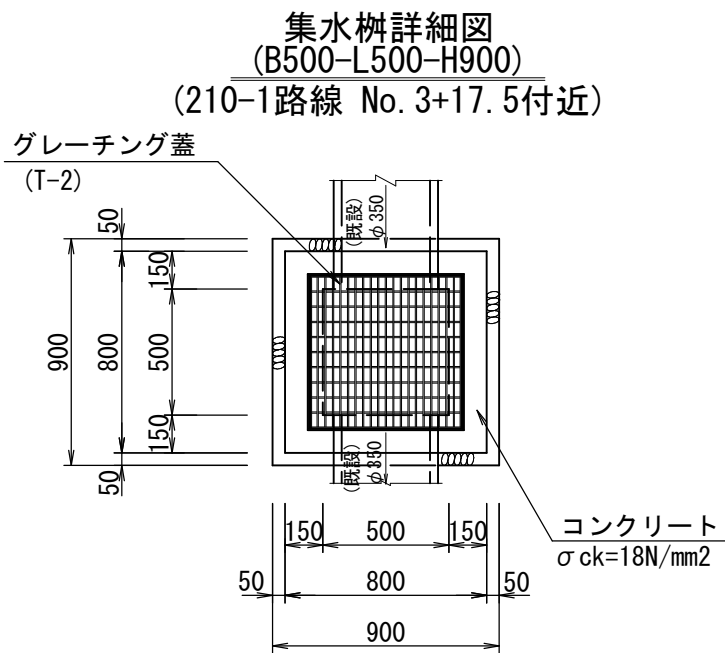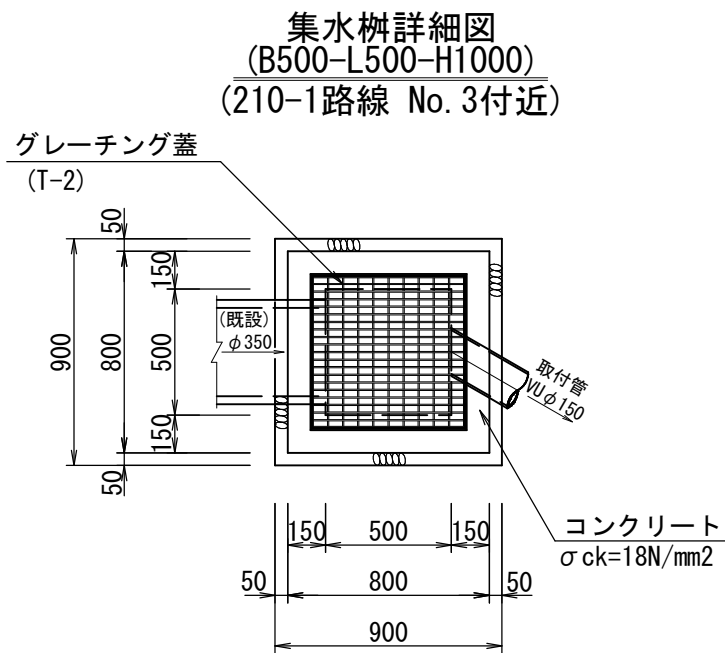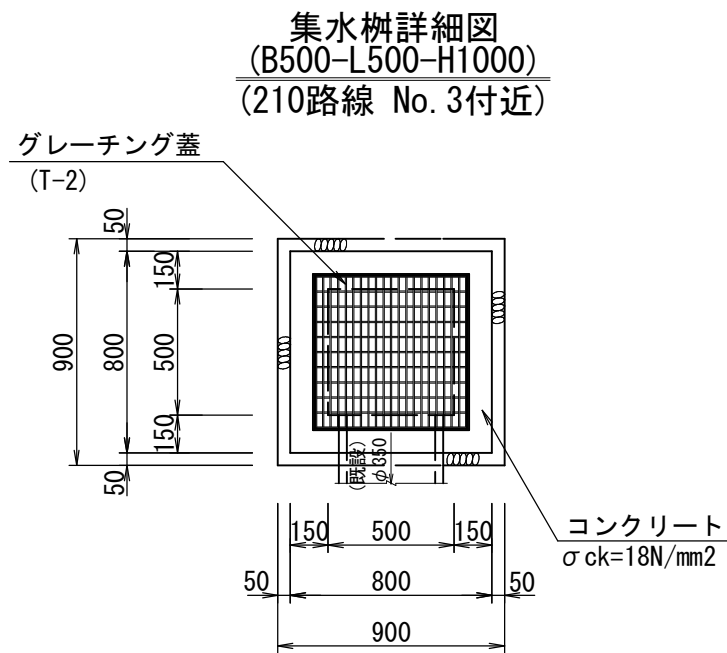





材 料 表					1箇所当り
名 称	規格・寸法	単位	数	量	
コンクリート	σck=18N/mm2	m3	0.47		
型 枠	小型構造物	m2	5.98		
基礎砕石	RC-40 t=150	m2	0.81		
グレーチング	T-2 500×500用 細目	組	1		

材 料 表					1箇所当り
名 称	規格・寸法	単位	数	量	
コンクリート	σck=18N/mm2	m3	0.47		
型 枠	小型構造物	m2	5.98		
基礎砕石	RC-40 t=150	m2	0.81		
グレーチング	T-2 500×500用 細目	組	1		
塩ビ管用可とう支管	φ300-φ150	組	1		
PE直管	VUφ150	m	0.30		


材 料 表					1箇所当り
名 称	規格・寸法	単位	数	量	
コンクリート	σck=18N/mm2	m3	0.41		
型 枠	小型構造物	m2	5.46		
基礎砕石	RC-40 t=150	m2	0.81		
グレーチング	T-2 500×500用 細目	組	1		

材 料 表					1箇所当り
名 称	規格・寸法	単位	数	量	
コンクリート	σck=18N/mm2	m3	0.39		
型 枠	小型構造物	m2	4.94		
基礎砕石	RC-40 t=150	m2	0.81		
グレーチング	T-2 500×500用 細目	組	1		

材 料 表					1箇所当り
名 称	規格・寸法	単位	数	量	
コンクリート	σck=18N/mm2	m3	0.32		
型 枠	小型構造物	m2	3.52		
基礎砕石	RC-40 t=150	m2	0.77		
グレーチング	T-2 500×500用 細目	組	1		
塩ビ管用可とう支管	φ150 1号人孔用	組	1		
PE直管	VUφ150	m	0.40		

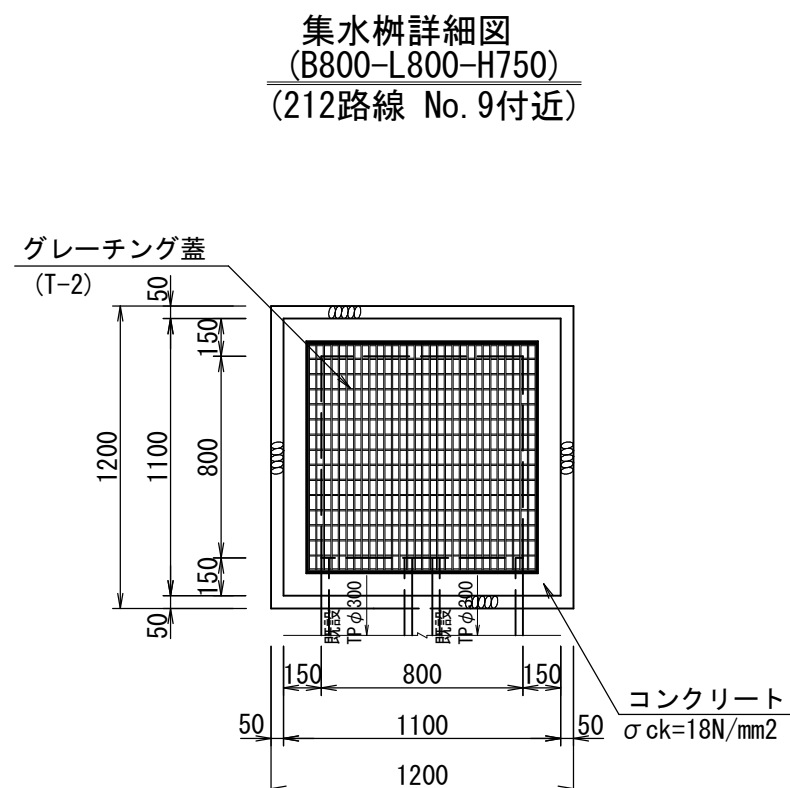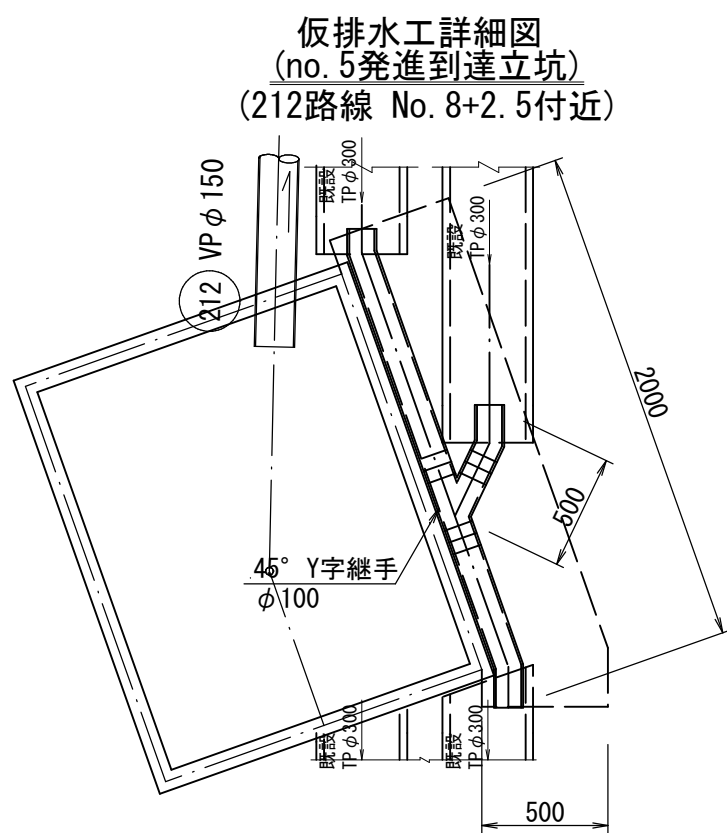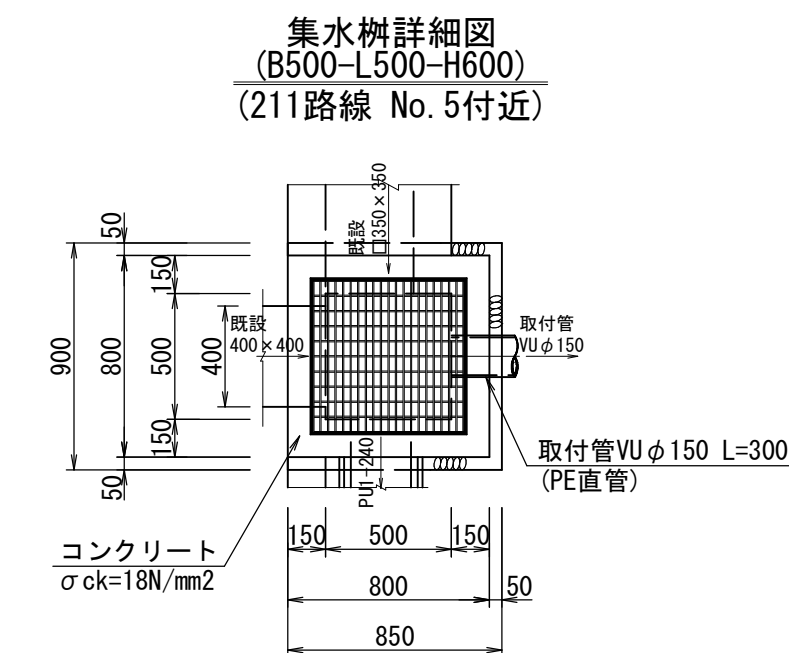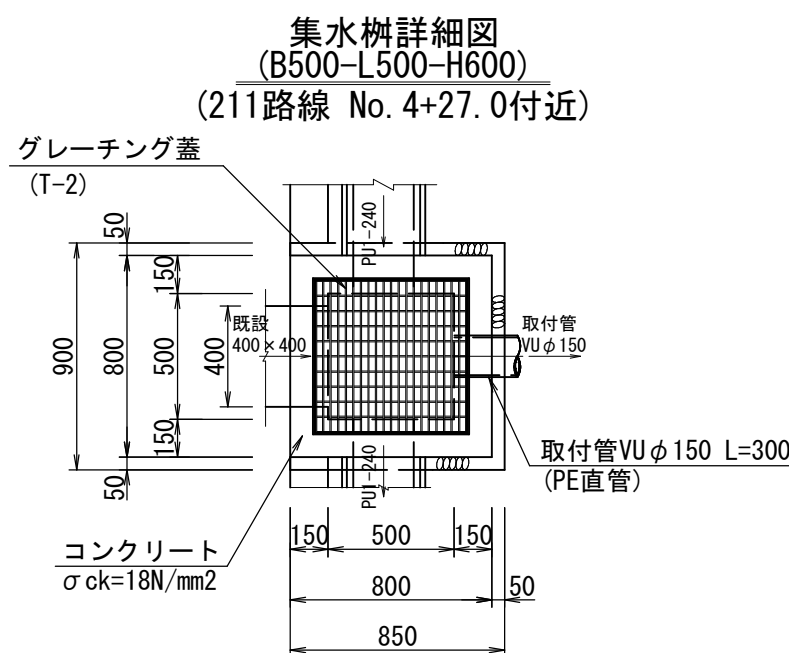

側溝標準図 縮尺 1/10

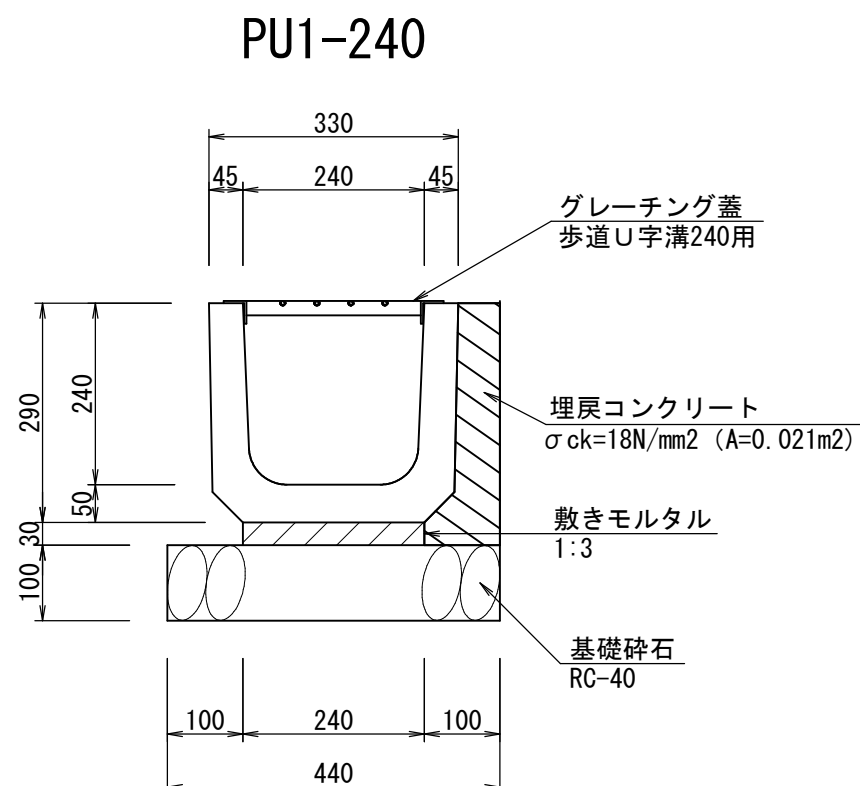


材 料 表					10.0m当り
名 称	規格・寸法	単位	数	量	
U型側溝	PU1-240 L=600	個	16.5		
敷モルタル	1:3	m2	0.072		
基礎砕石	RC-40 t=100	m2	4.400		
グレーチング	歩道U字溝 240用 L=995	組	10.0		
間詰コンクリート	σck=18N/mm2	m3	0.210		

注・施工については、「下水道工事標準仕様書」による。


内浜系統 中央排水区				
件 名	紺屋町枝線工事			
図 名	集水樹標準図、側溝標準図			
縮 尺	1/30	図 番	7 / 7	
調査年月日	令和	年	月	日
設計者氏名				
米 子 市 下 水 道 部				

no. 6 発進到達立坑


平面図

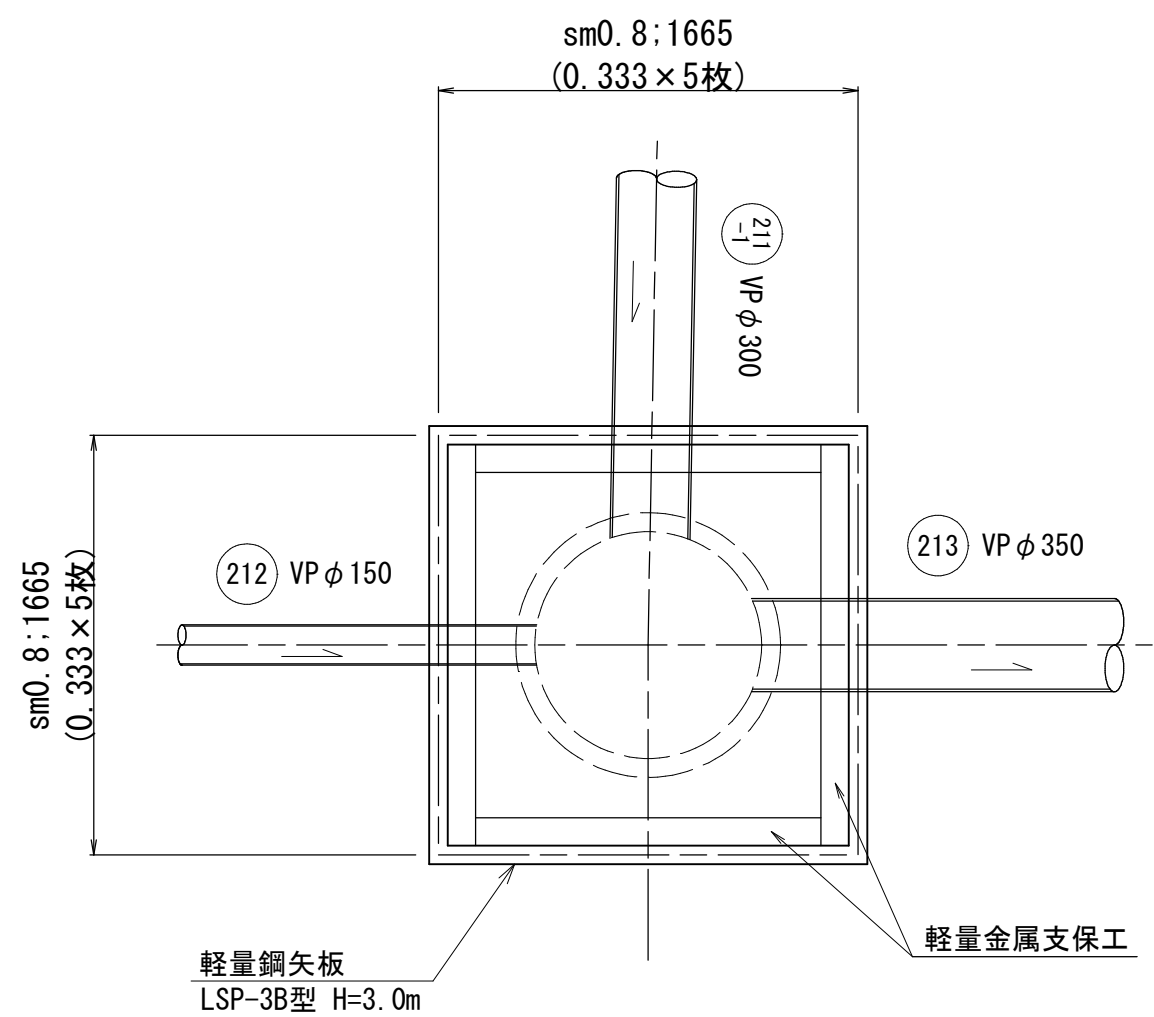


掘削完了時

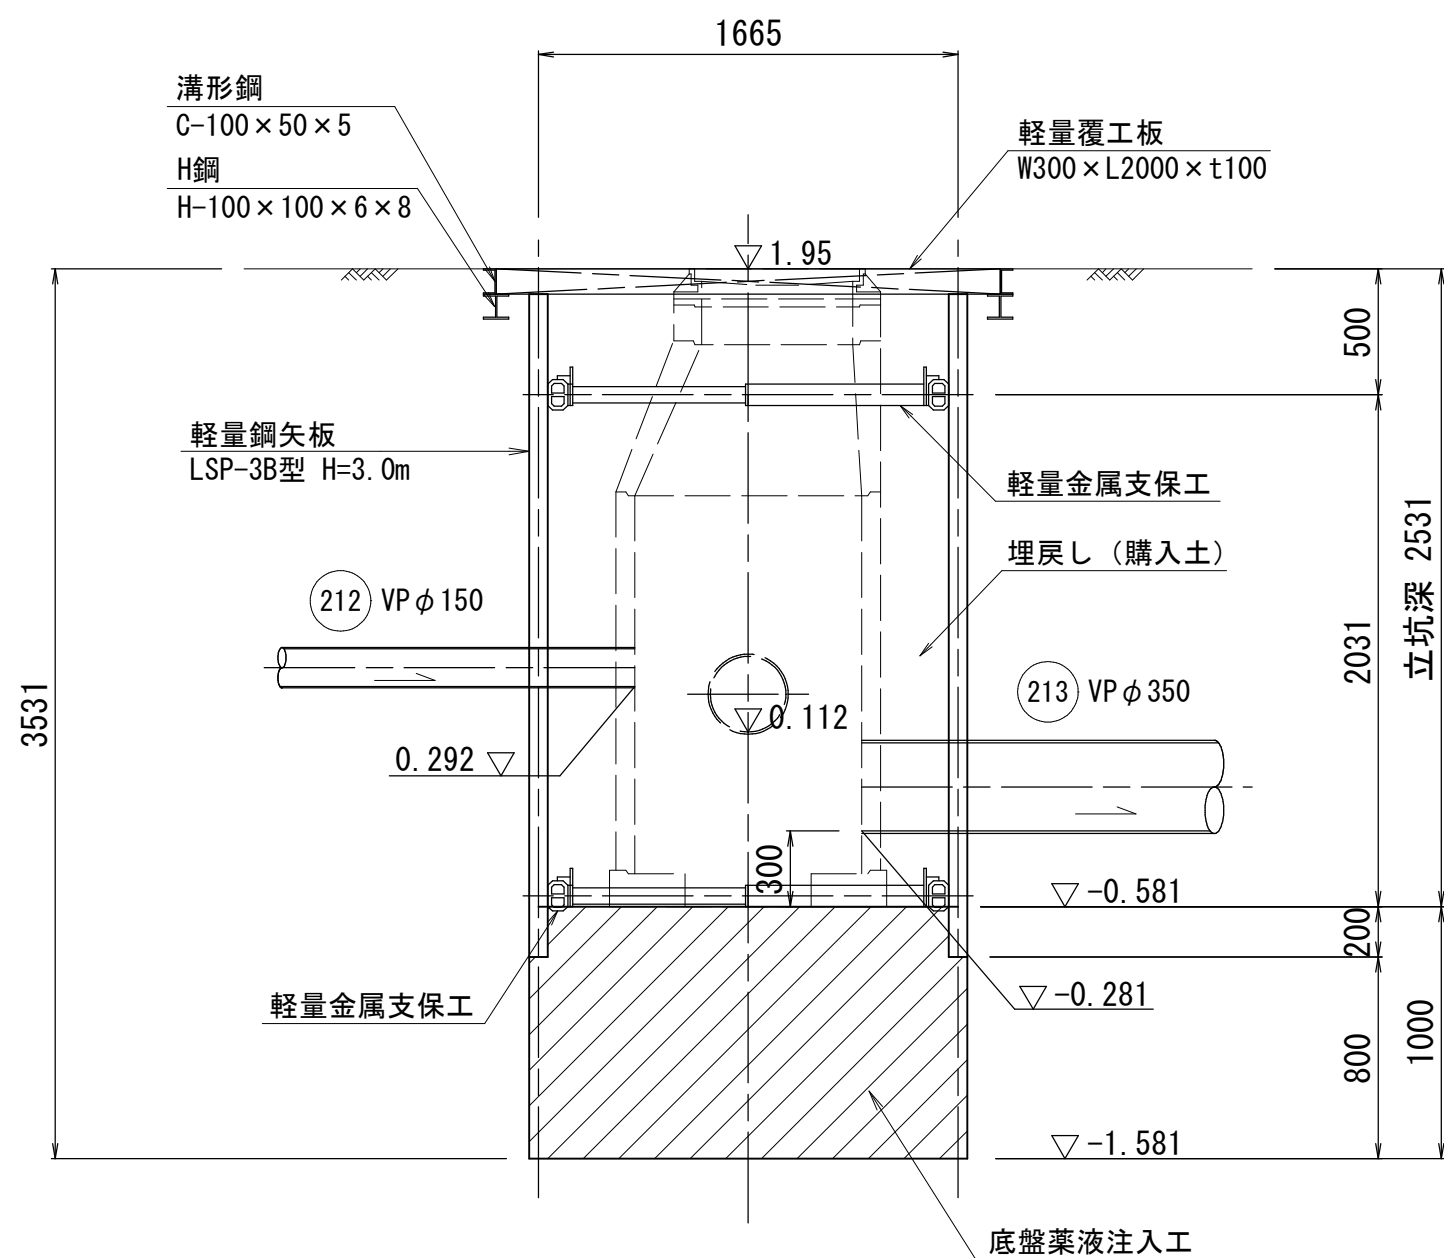

推定土質柱状図
Bor NO. 8 BP-2
GH=1.79m

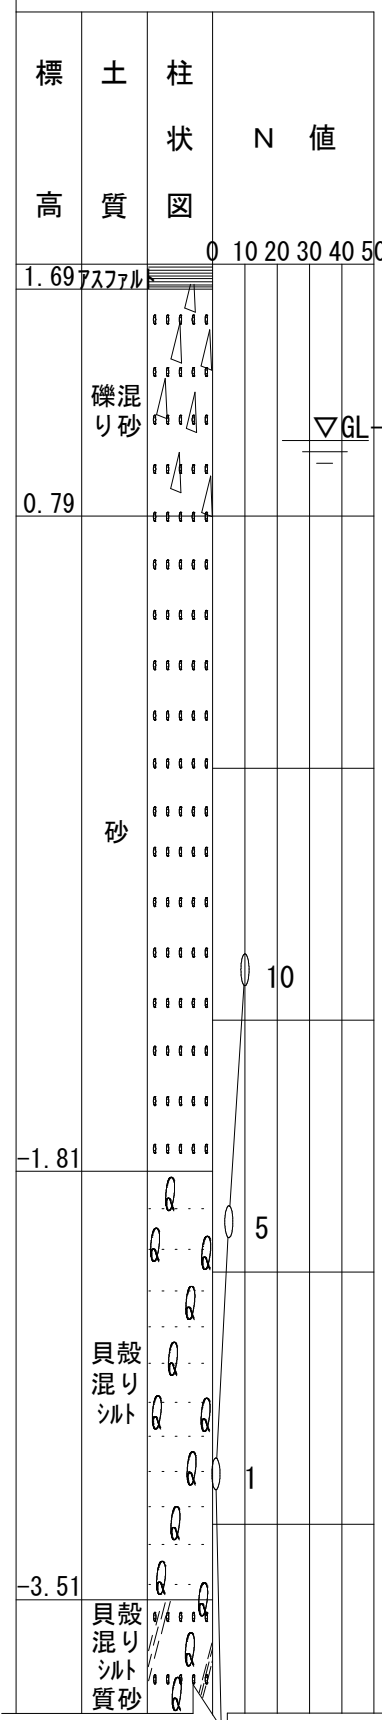


推定土質柱状図
Bor NO. 16 BP-6
GH=1.97m

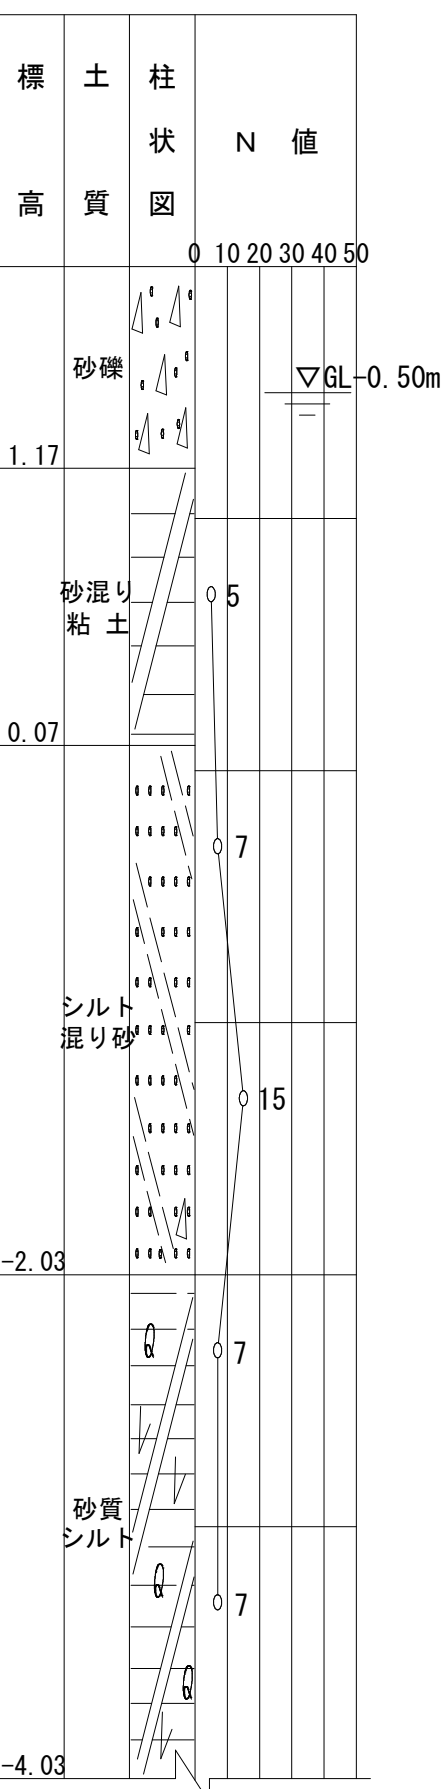


no. 9 両発進立坑


平面図

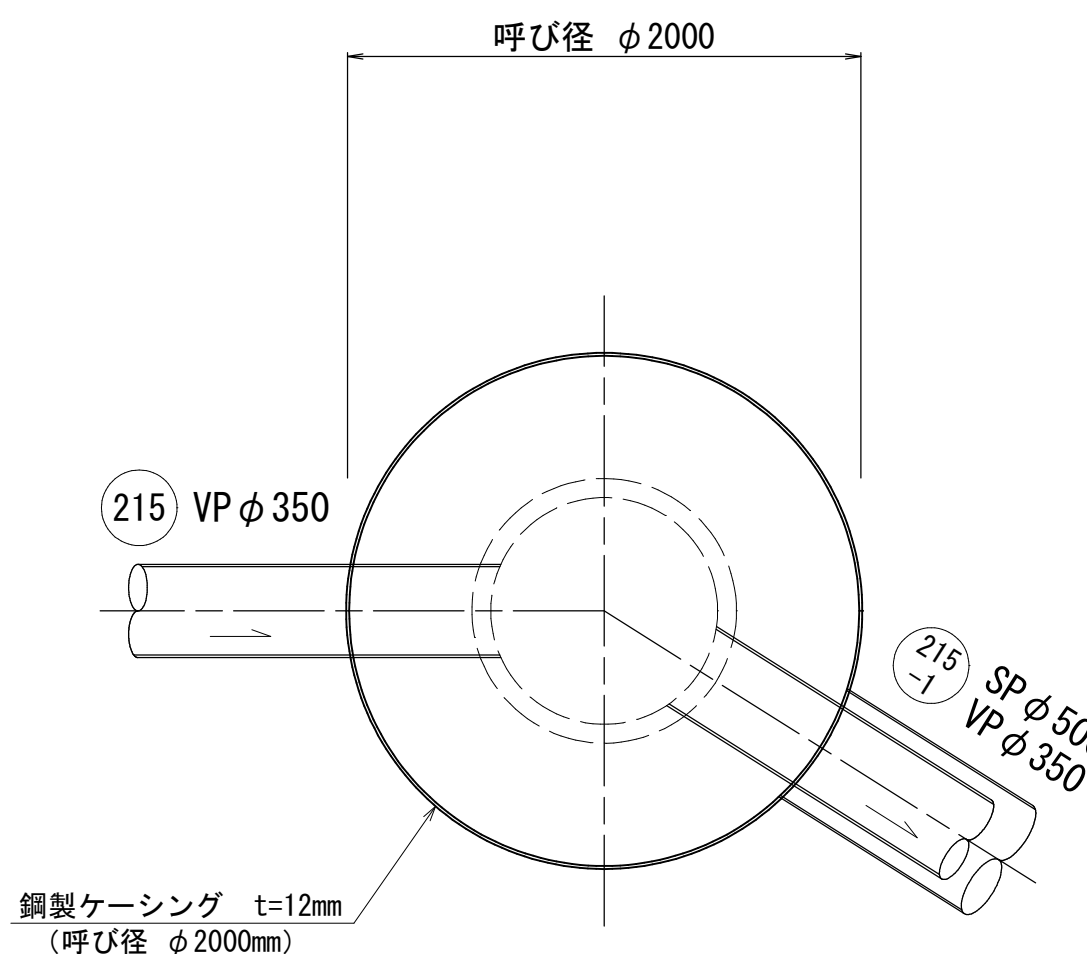


掘削完了時

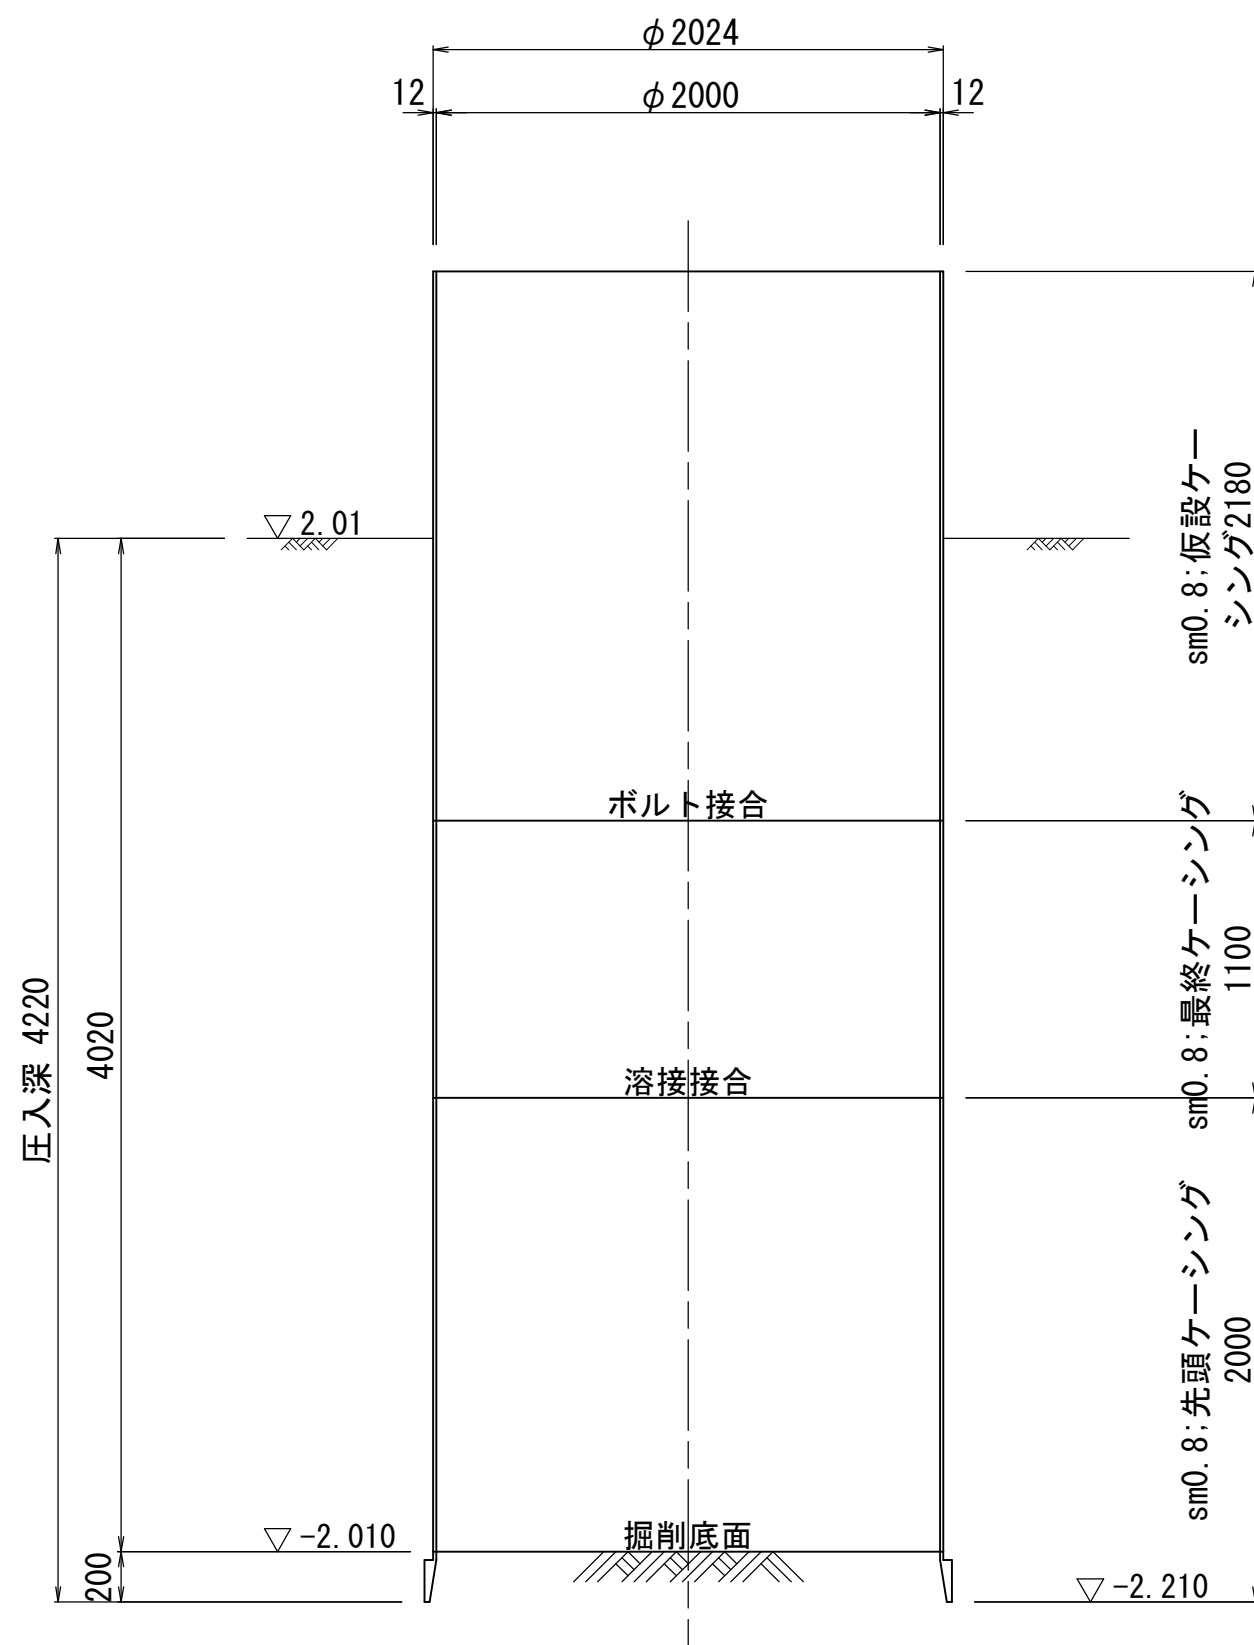

円形覆工板詳細図

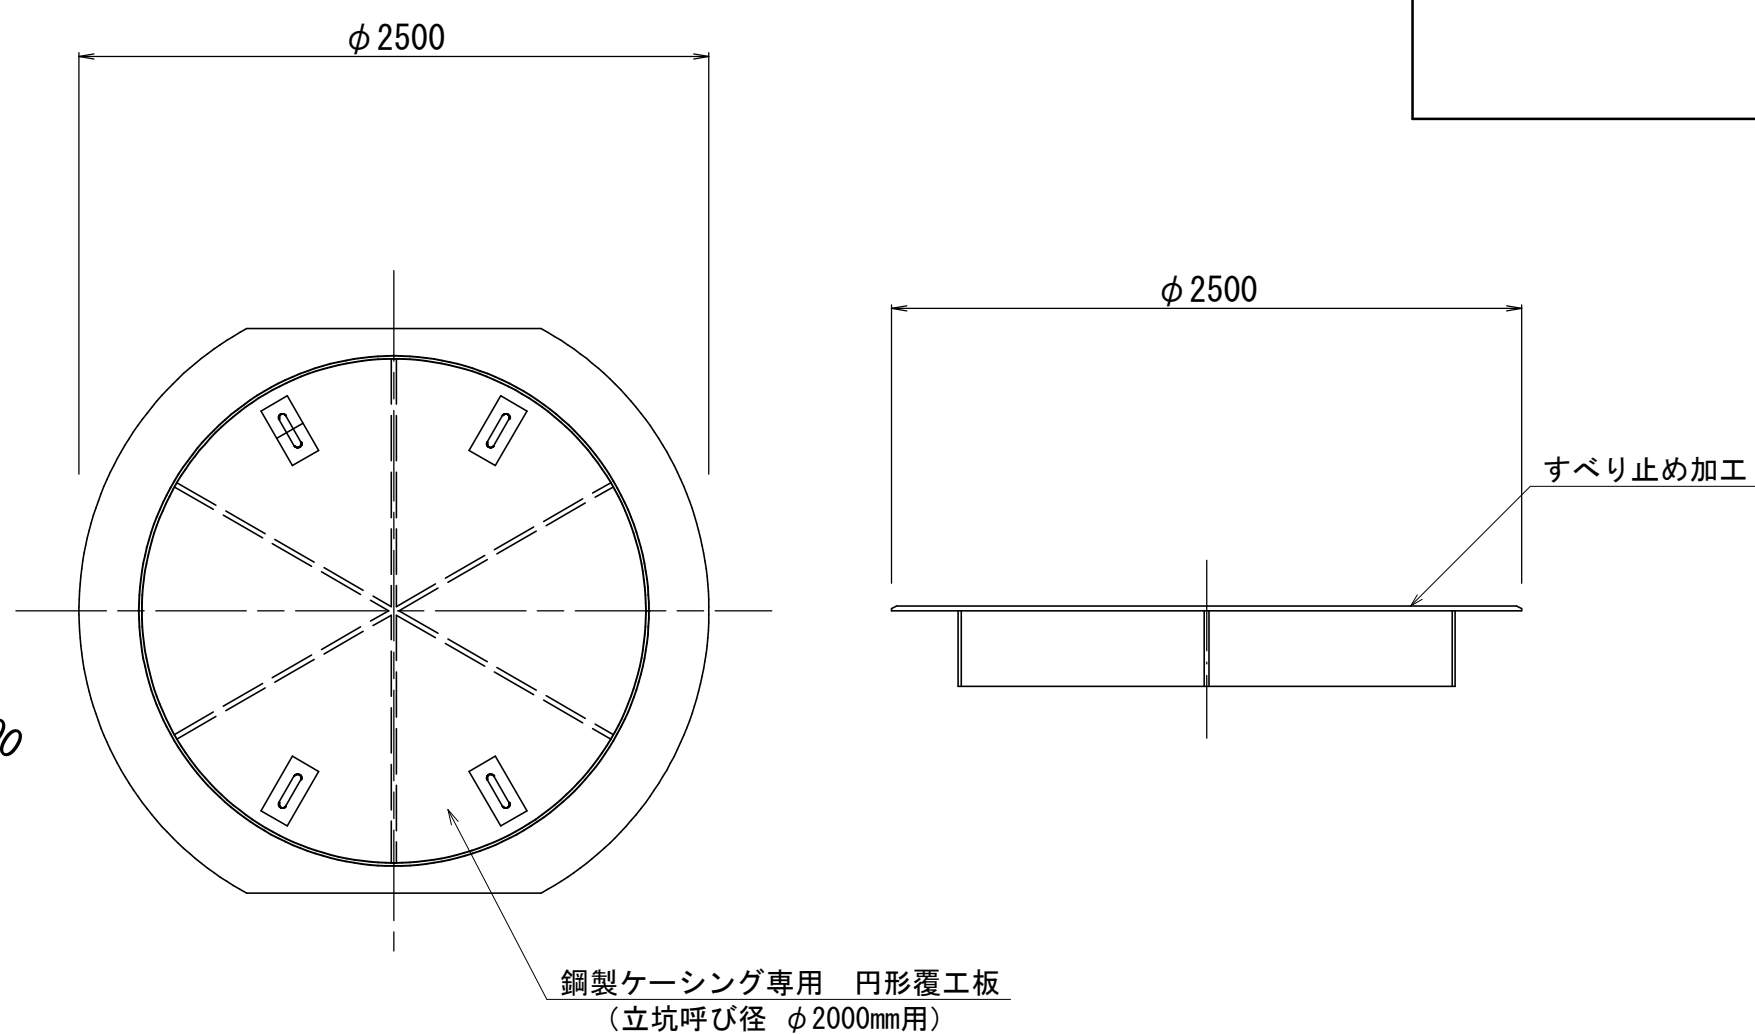

引上完了時

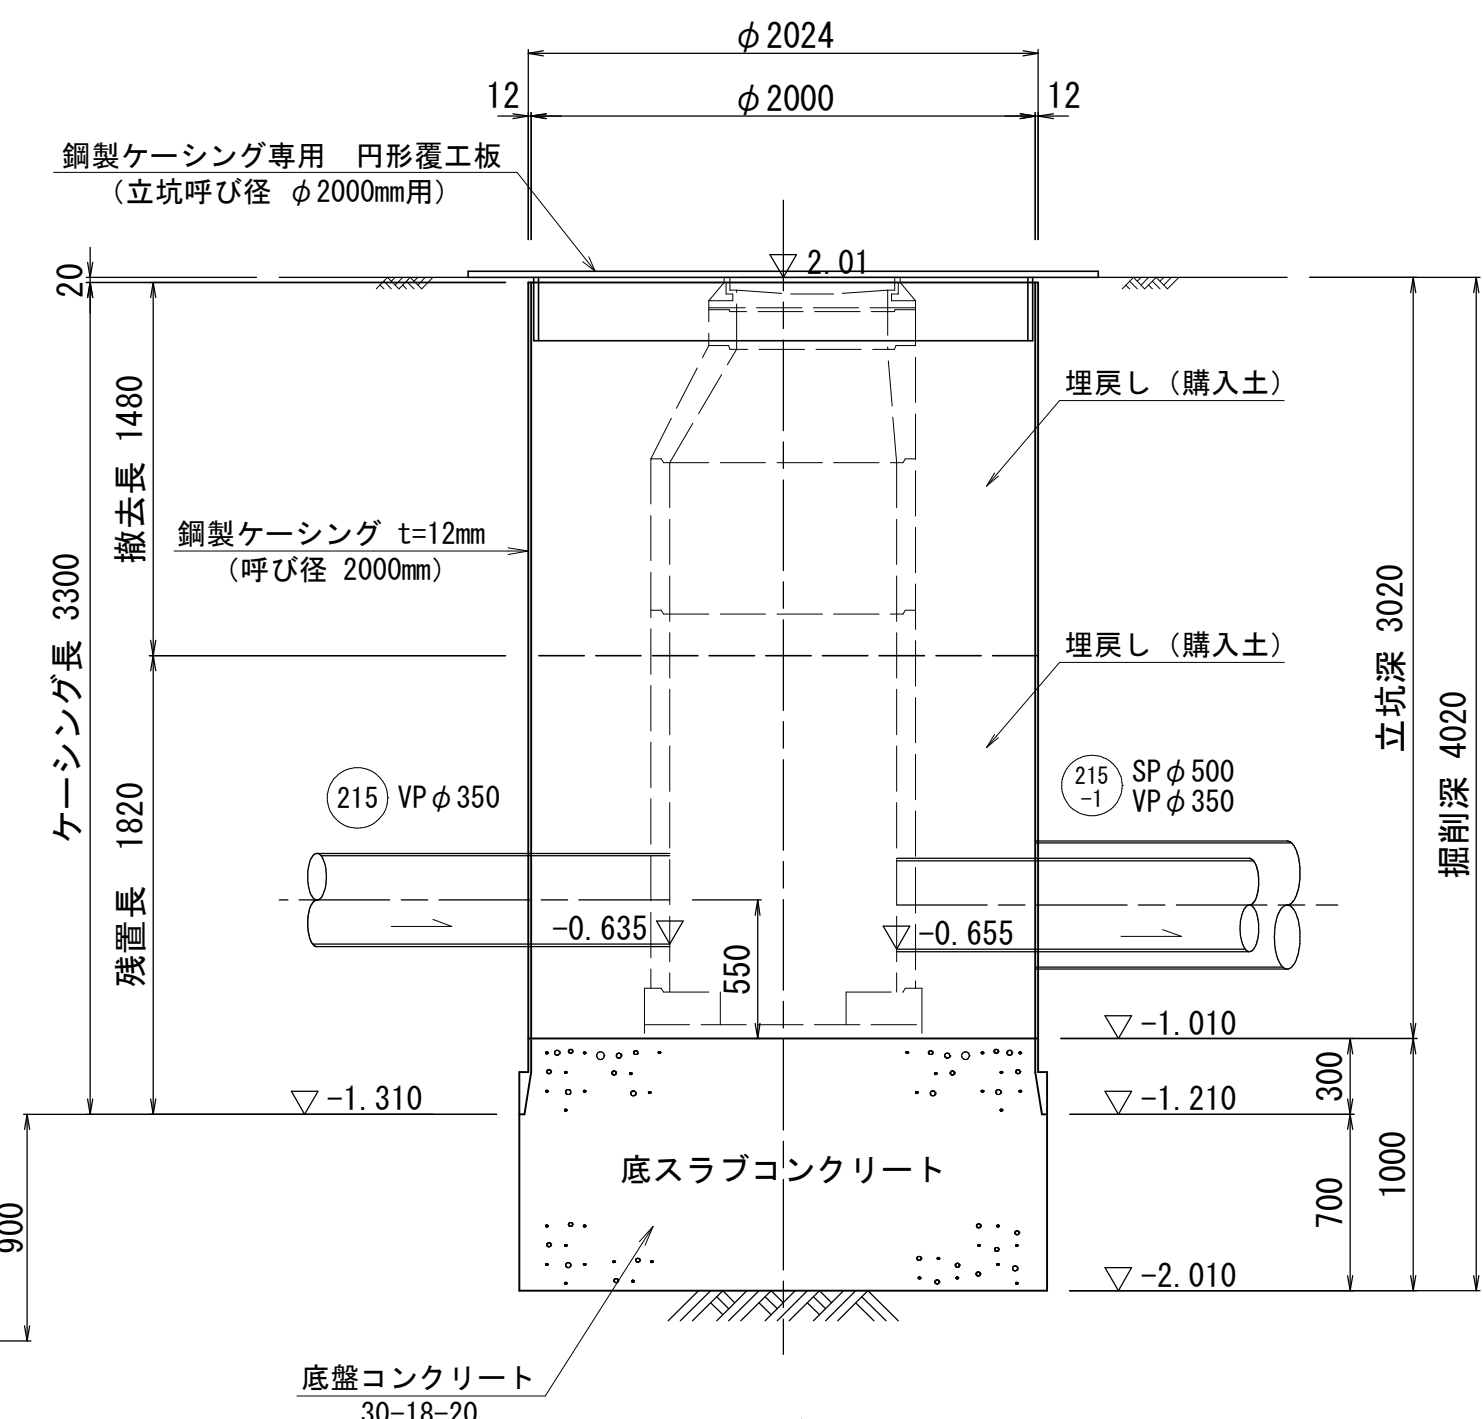

参考図

内浜系統 中央排水区				
件 名	紺屋町枝線工事			
図 名	立坑仮設図(1) (参考図)			
縮 尺	1/30	図 番	1 / 2	
調査年月日	令和	年	月	日
設計者氏名				
米 子 市 下 水 道 部				

注・施工については「下水道工事標準仕様書」による。

立坑仮設図(3)
(参考図)

no. 5 発進到達立坑
no. 6 発進到達立坑

no. 7 両発進立坑

no. 8 両到達立坑

立坑仮設図(4)
(参考図)



no. 7 両発進立坑φ2000
no. 8 両到達立坑φ1500

平面図

円形覆工板詳細図

平面図

円形覆工板詳細図

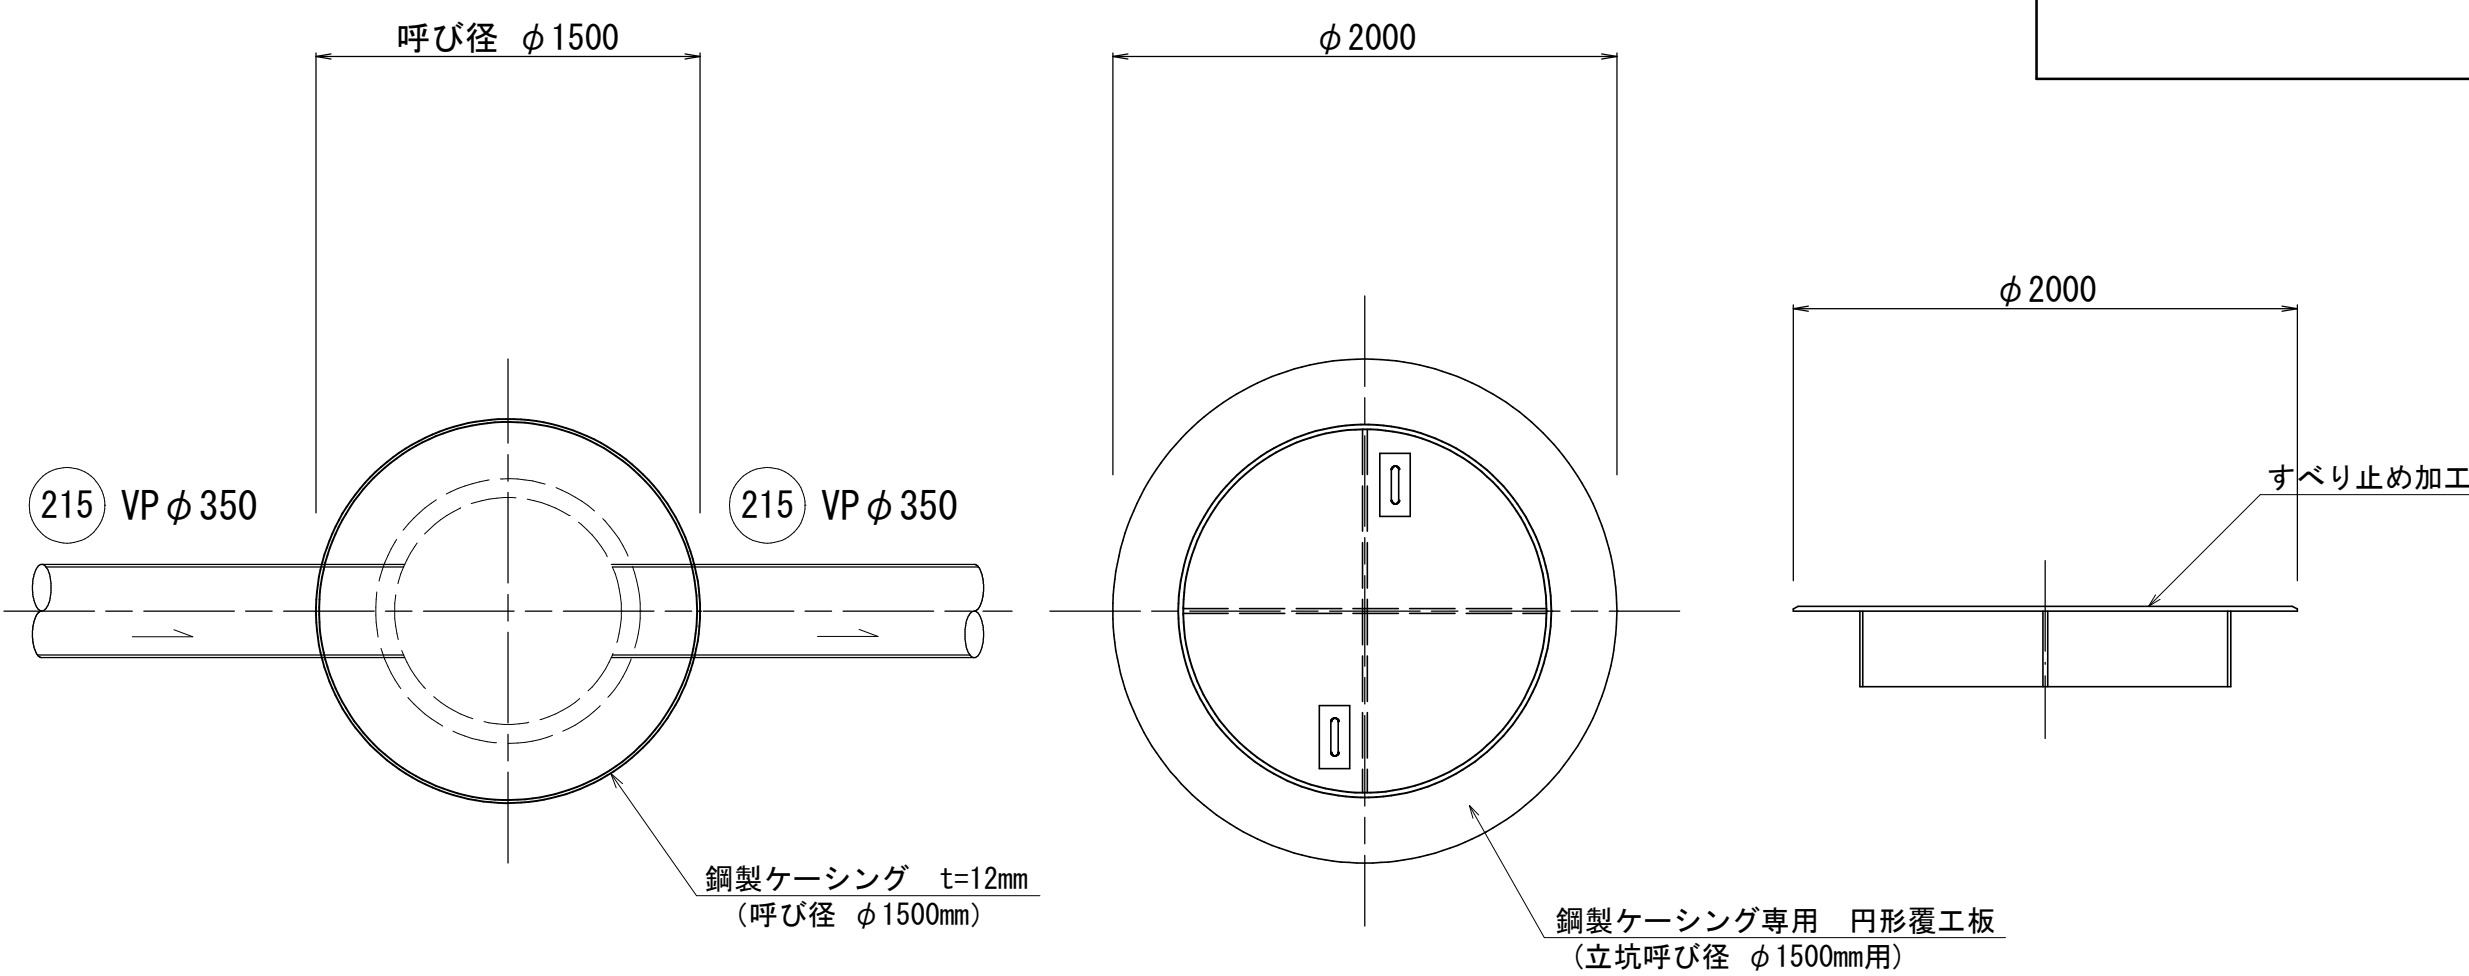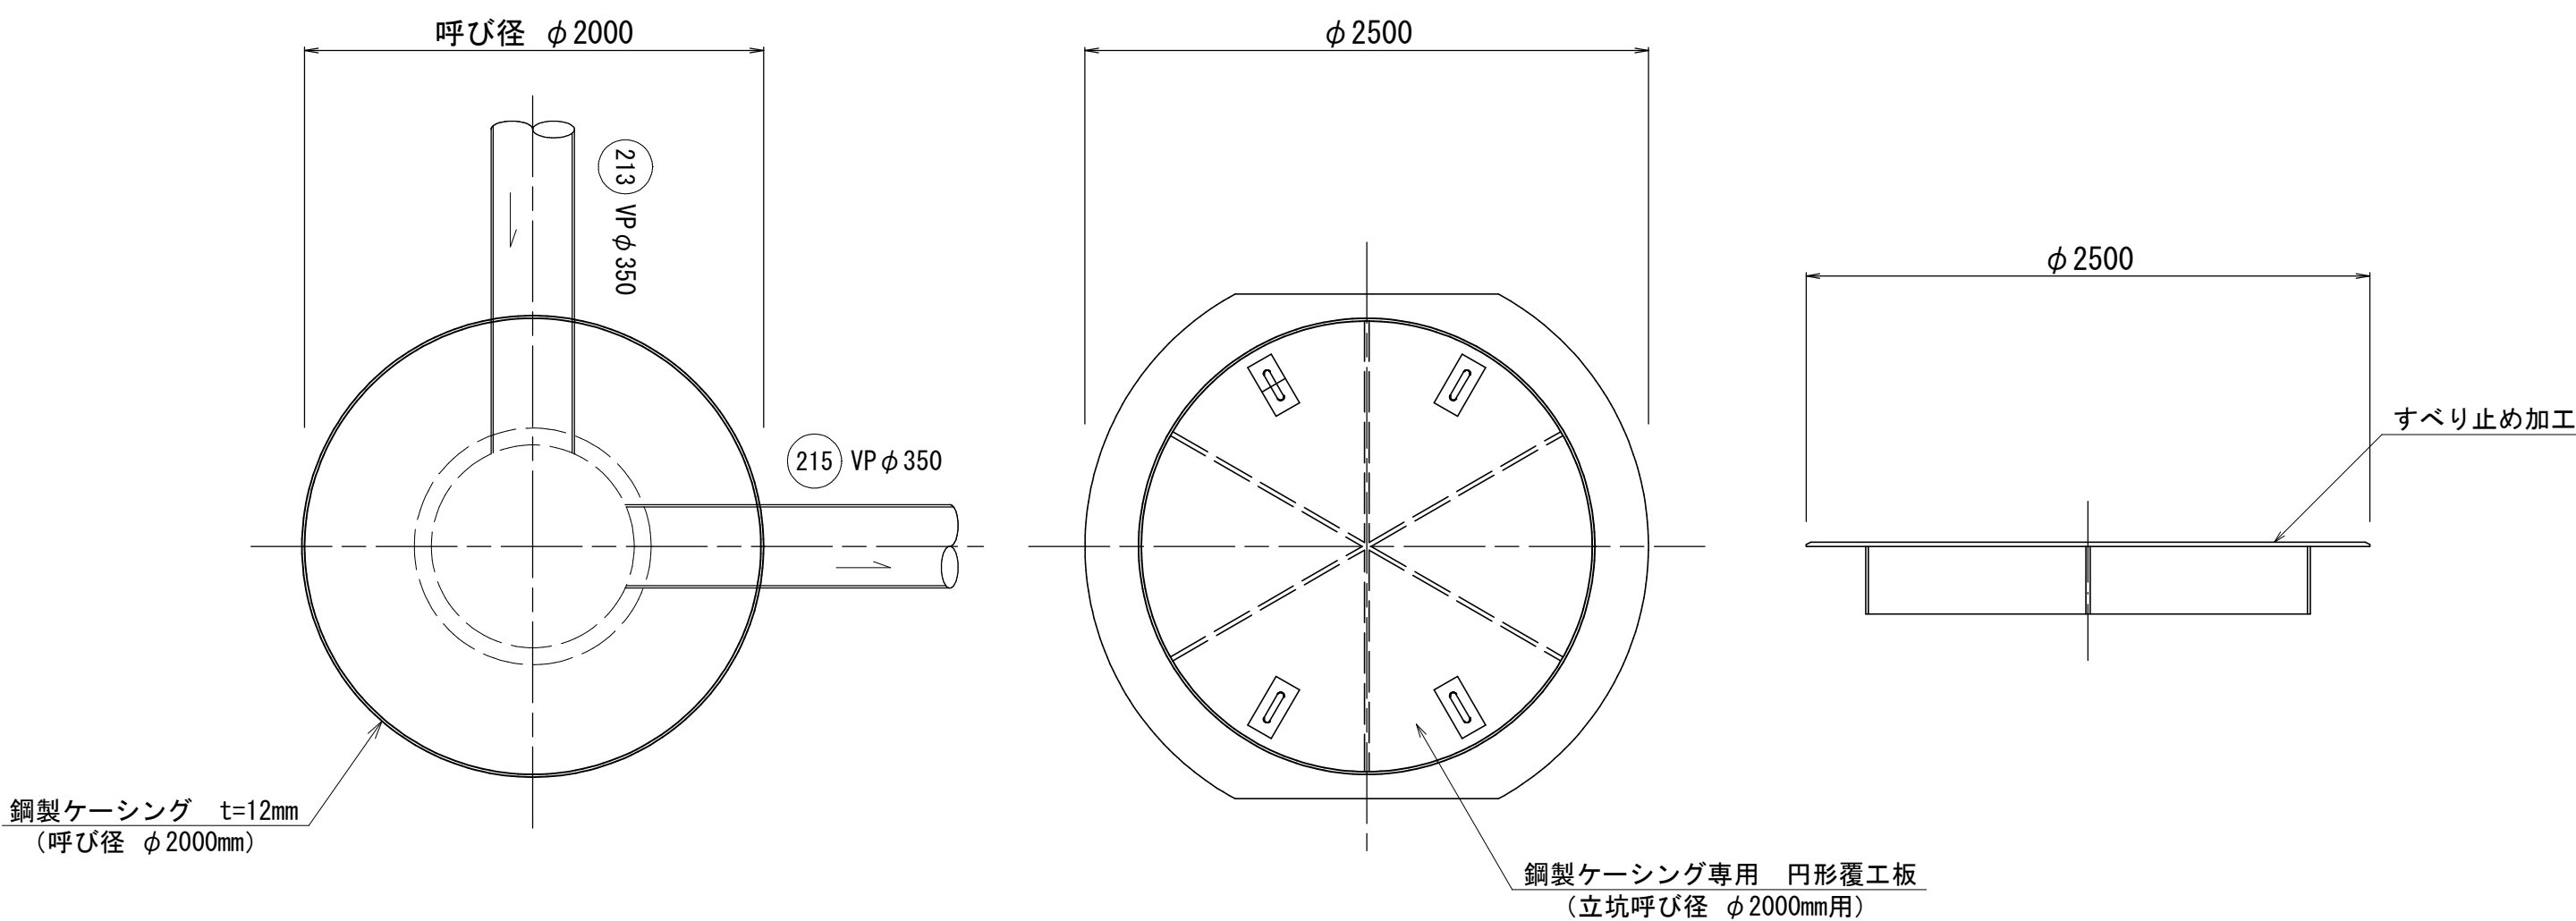


掘削完了時



引上完了時

掘削完了時

引上完了時

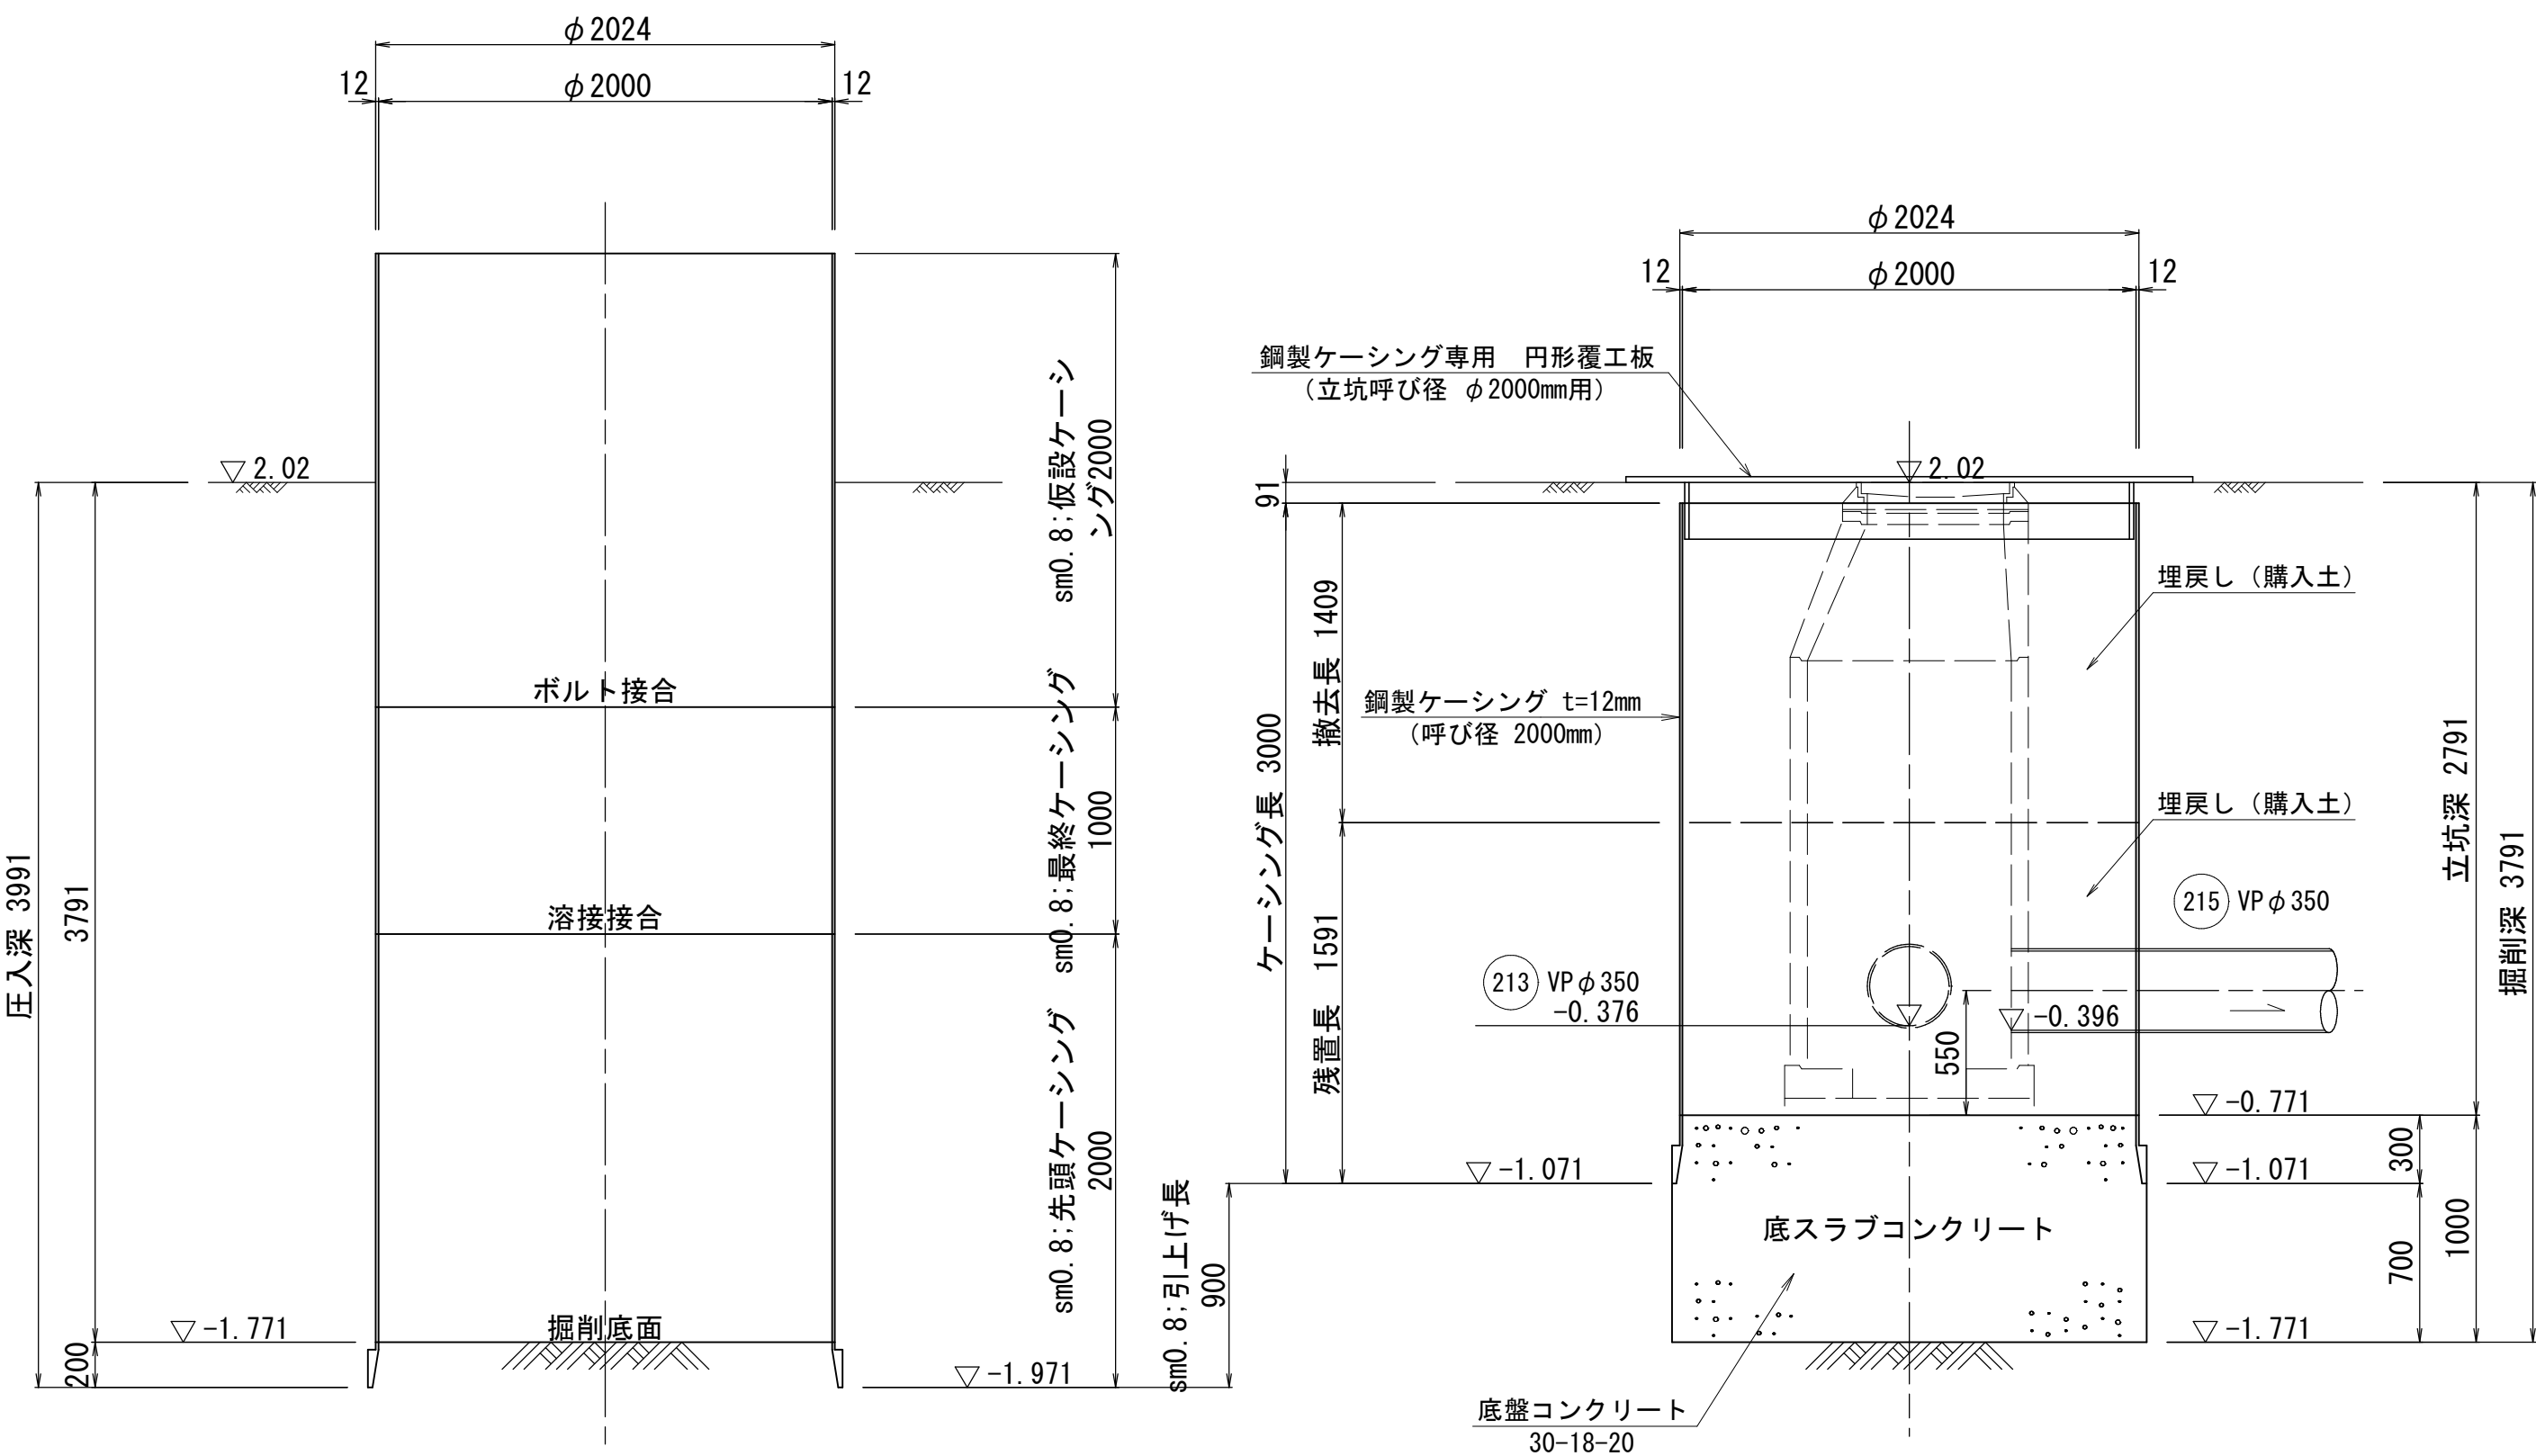

推定土質柱状図
Bor NO. 16 BP-6
GH=1.97m

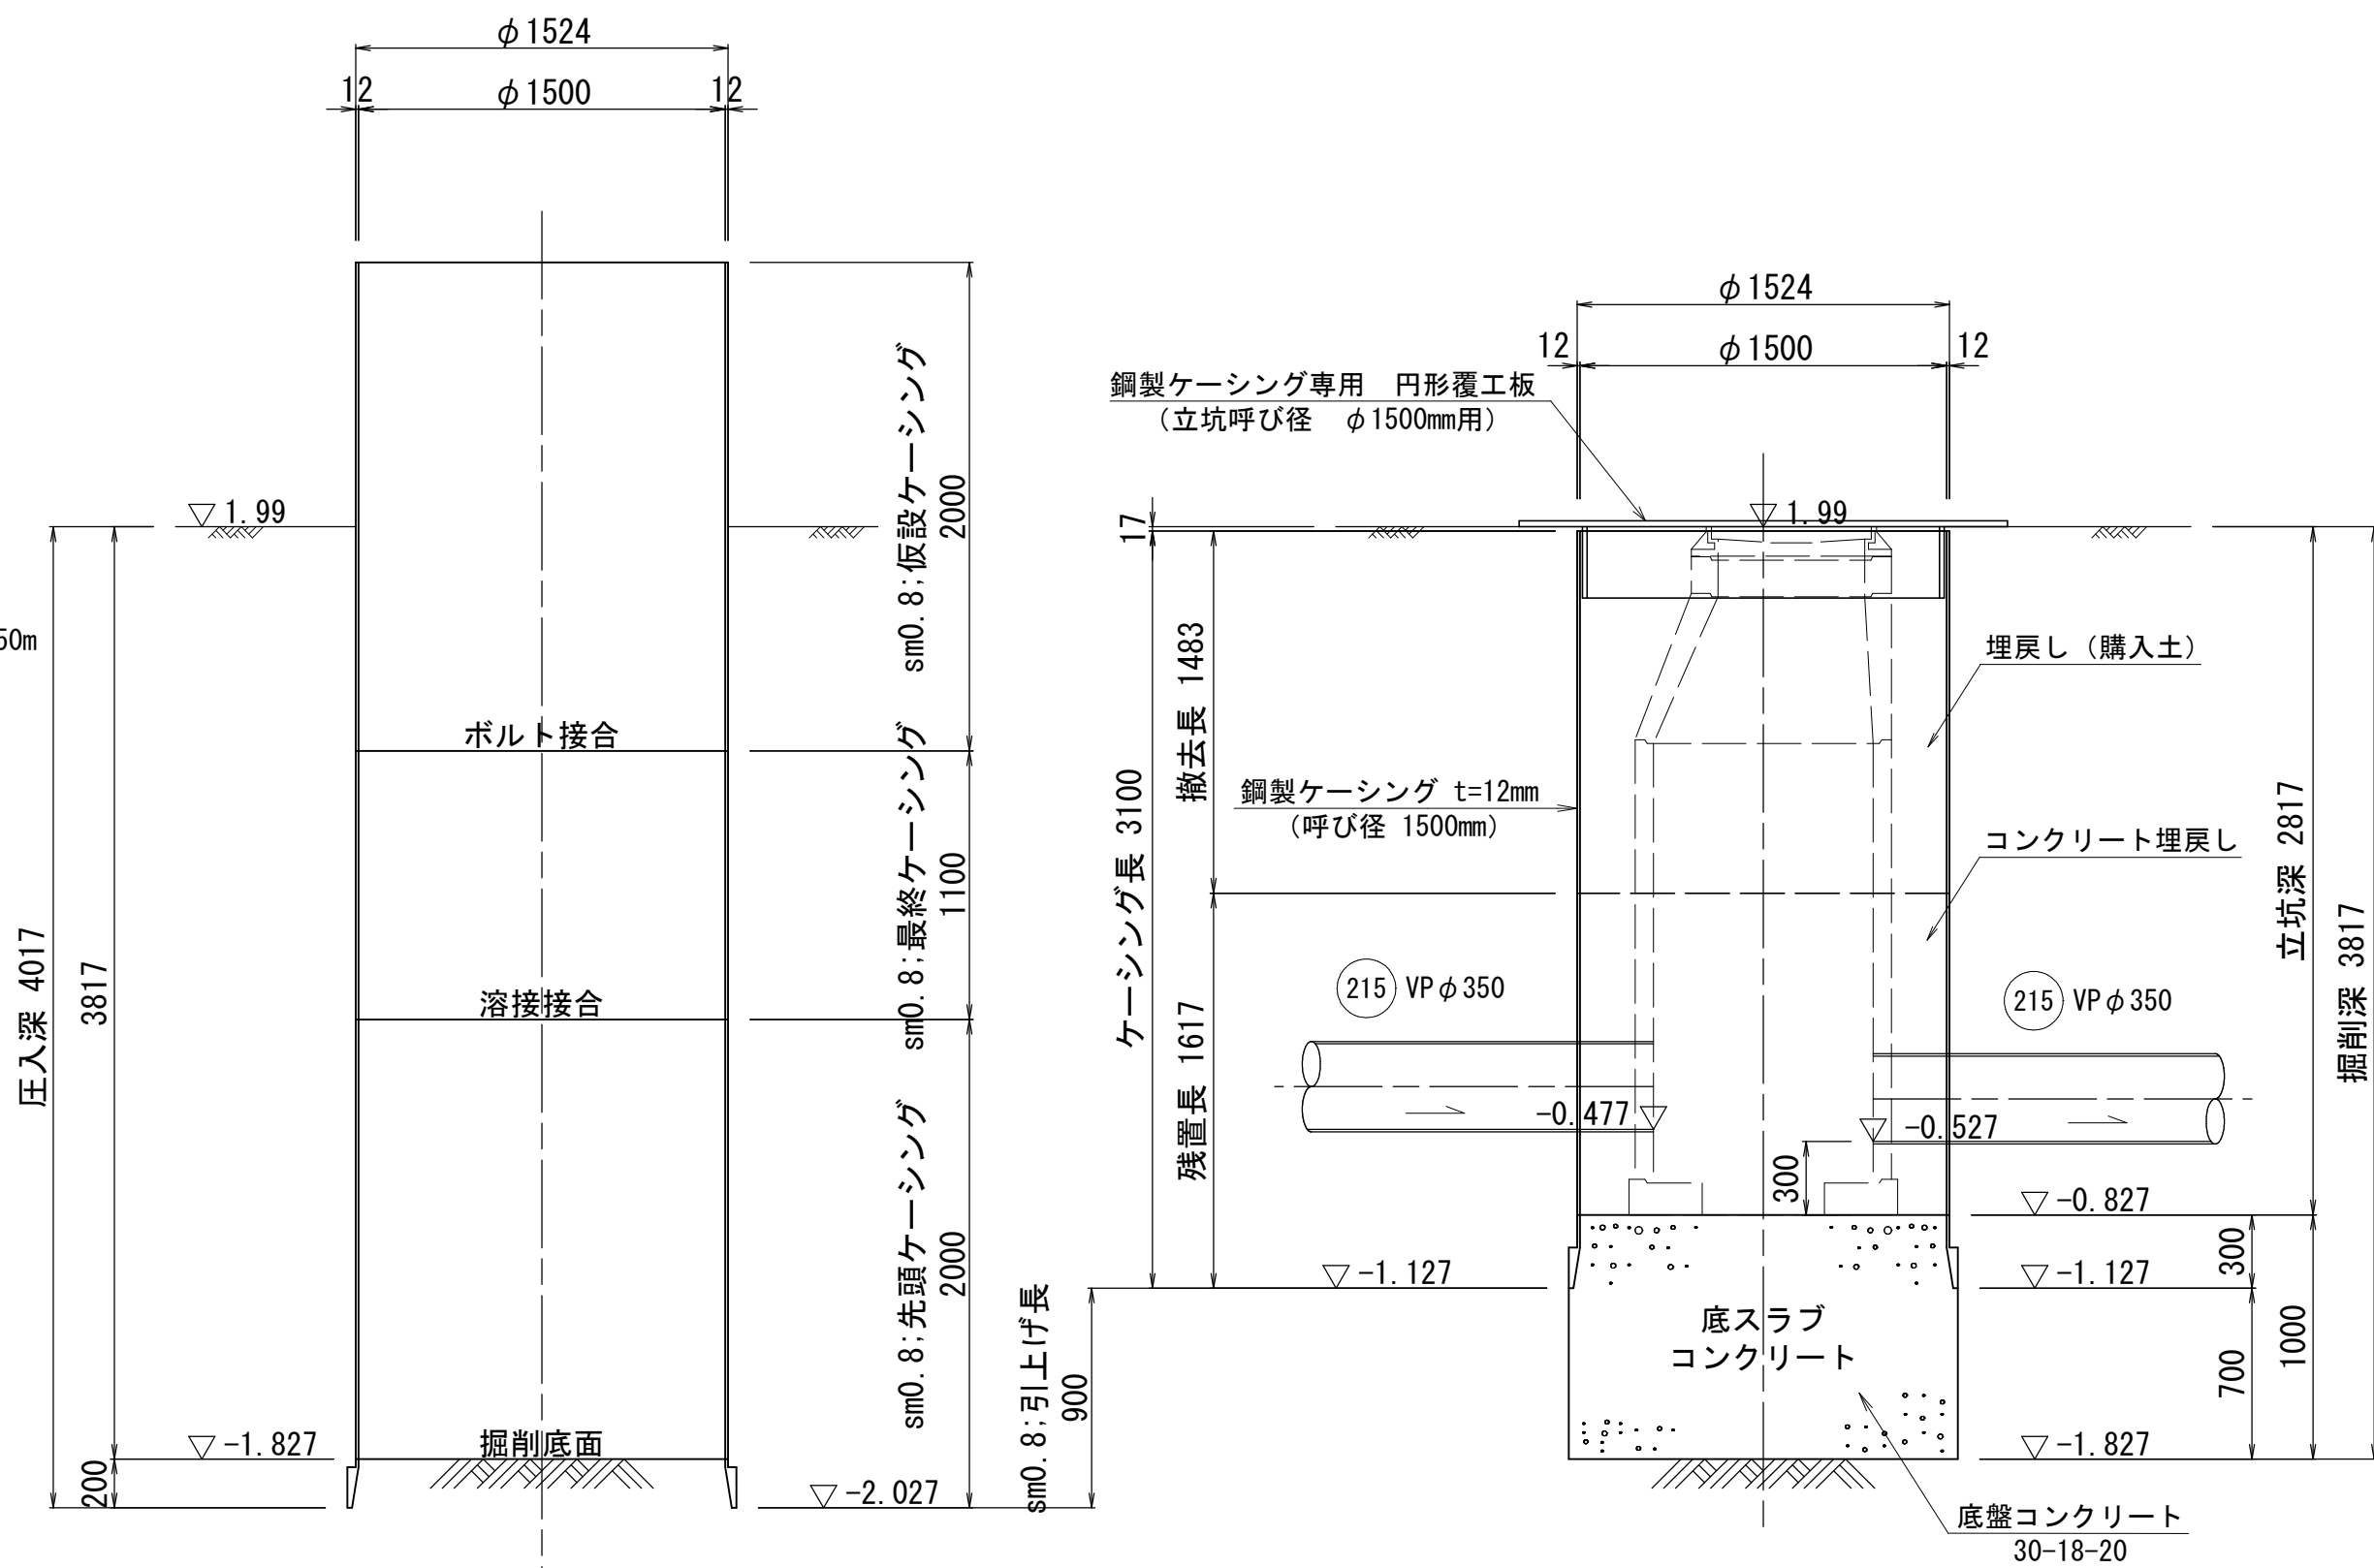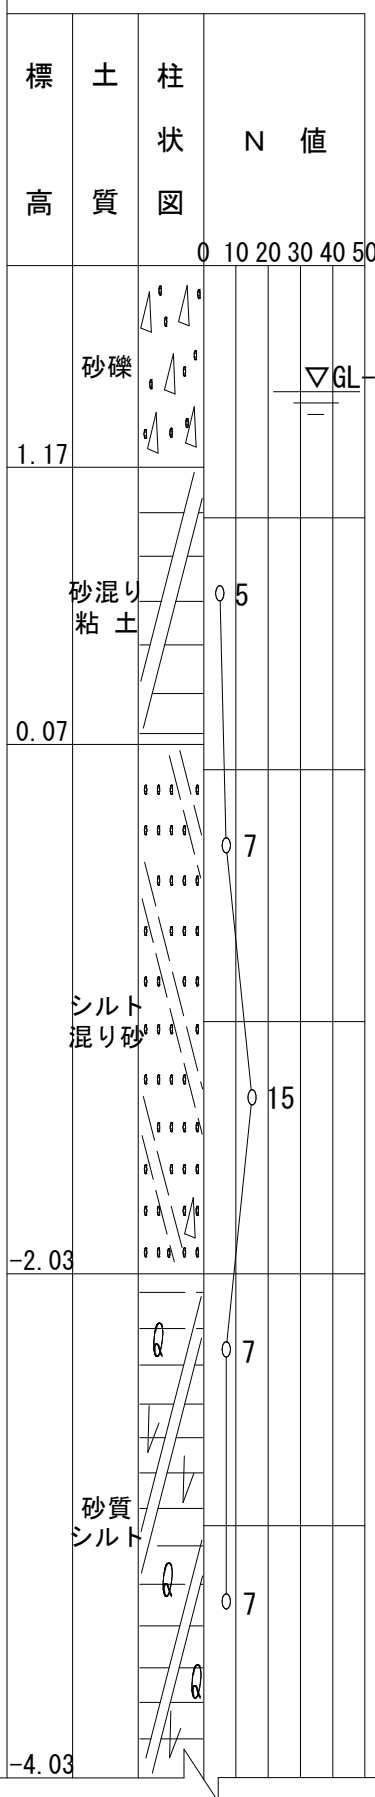

注
施工については「下水道
工事標準仕様書」による。

参考図

内浜系統 中央排水区			
件 名	紺屋町枝線工事		
図 名	立坑仮設図(2) (参考図)		
縮 尺	1/30	図 番	2 / 2
調査年月日	令和	年	月 日
設計者氏名			
米 子 市 下 水 道 部			