




平面図 縮尺 1:500

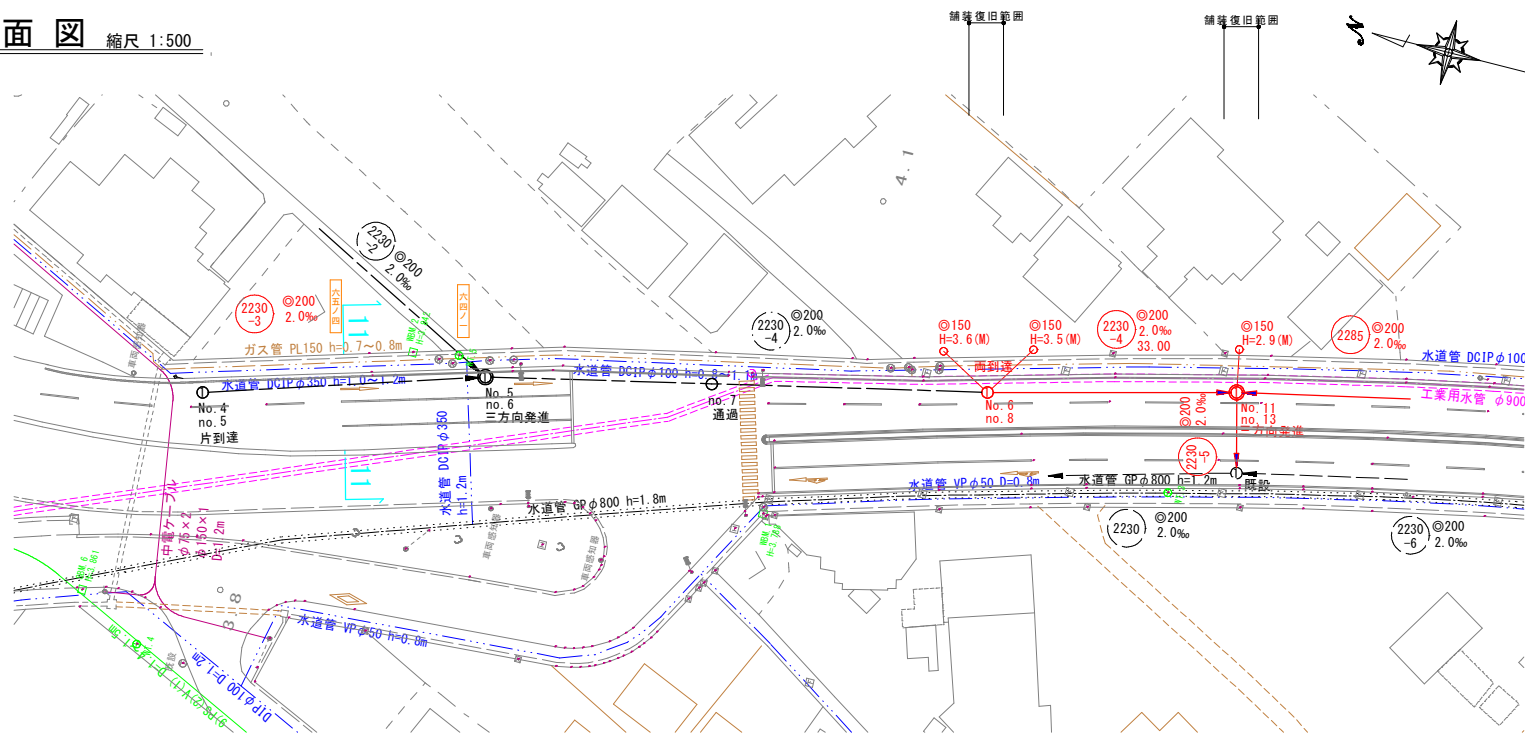


縦断面図 縦 1:100 横 1:500

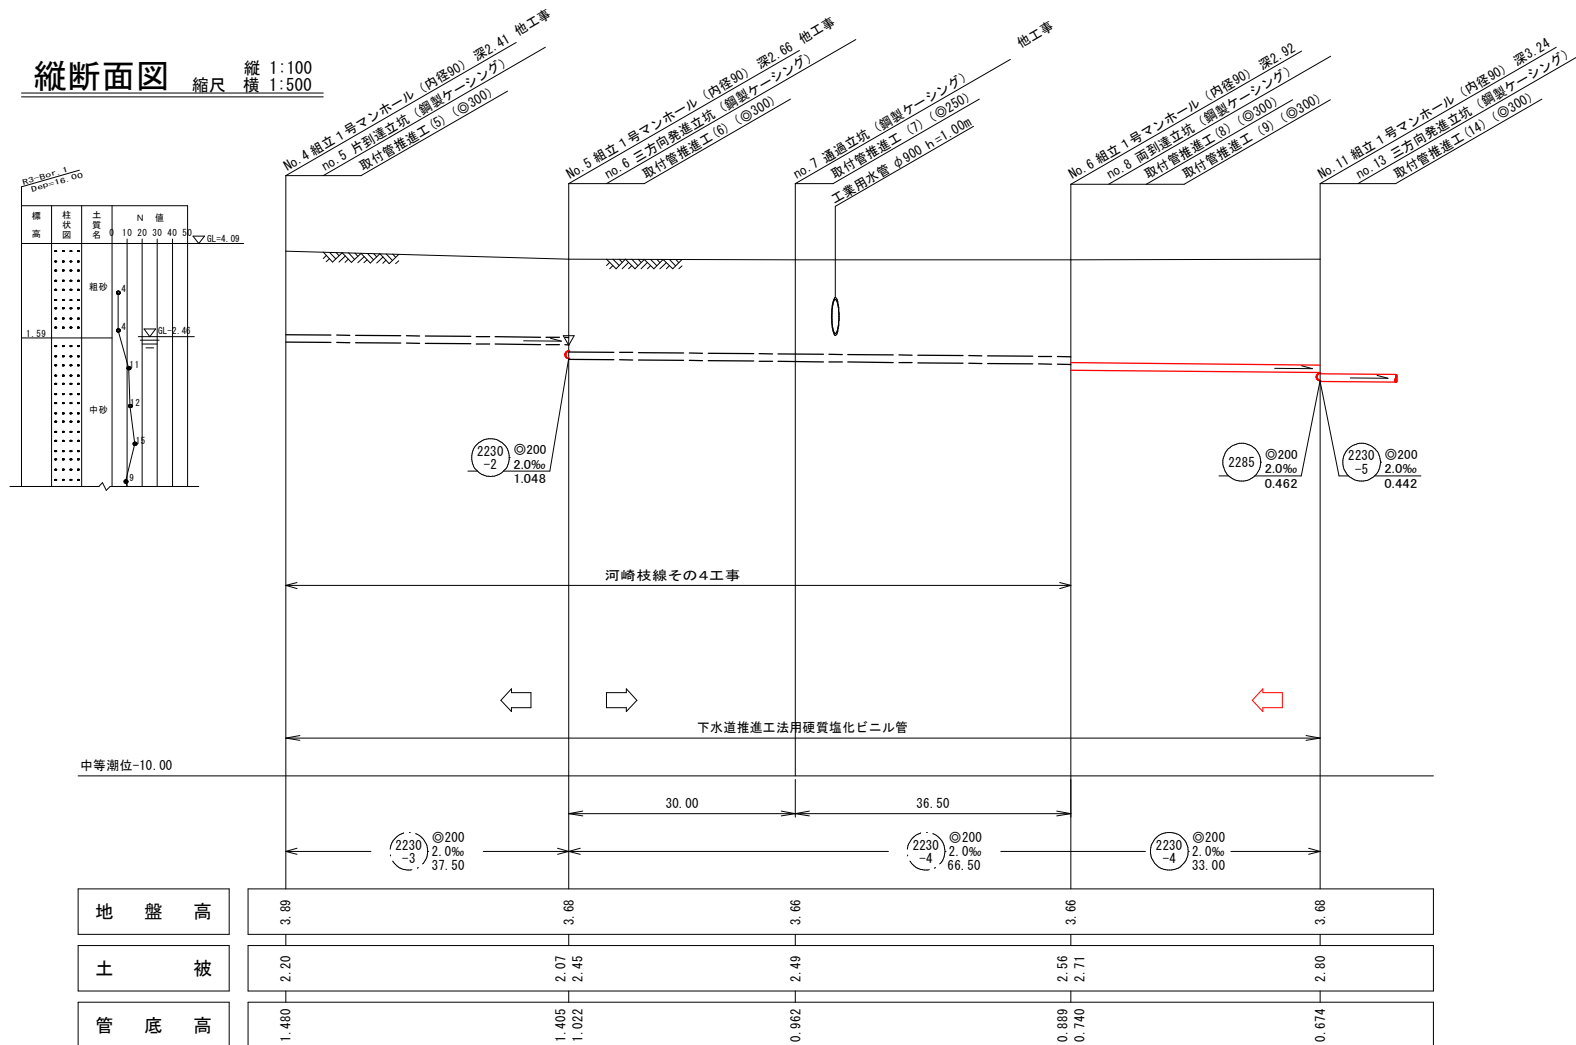

系統図 縮尺 1:2500

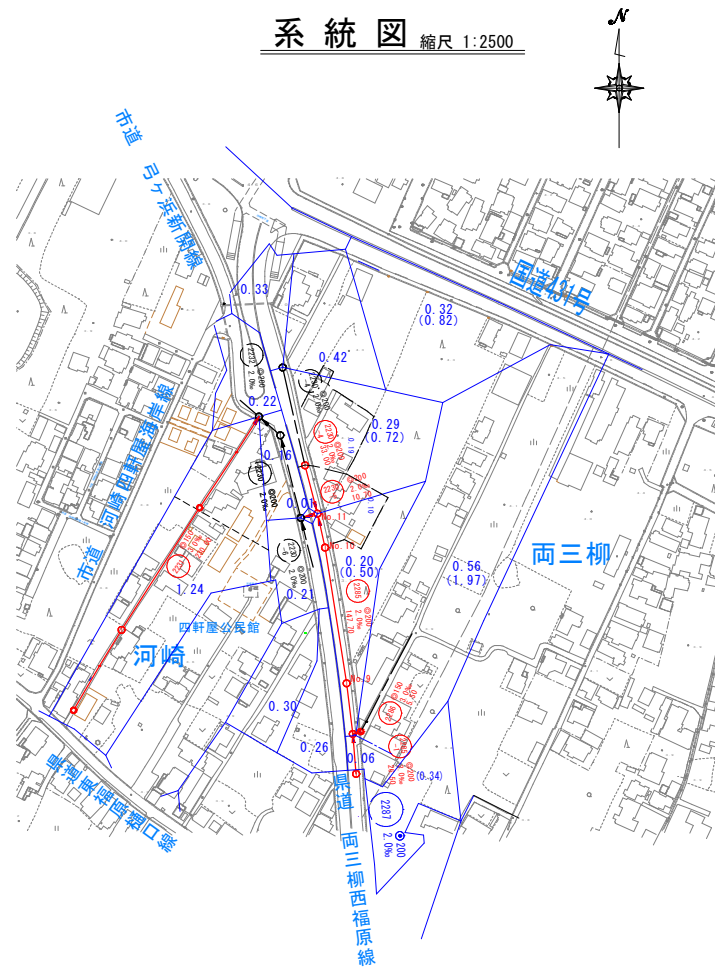


横断面図 縮尺 1:100

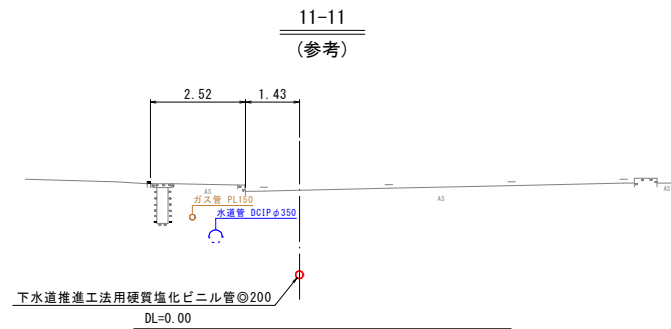


注・施工については、「下水道工事標準仕様書」による。
注・汚水側については、地盤に深さ80センチメートルを標準とする。
注・取付管については、内径10センチメートルを標準とする。

水 準 基 礎（東京湾中等潮位による）				
所 在 地		真 高	備 考	
皆生温泉三丁目		皆生処理場内	メートル 4.760	
外浜系統 三柳処理分区				
件 名		河崎枝線その3工事		
図 名		線路詳細図・横断面図		
縮 尺		図 示	図 番	1 / 7
調 整 年 月 日		令和 年 月 日		
設 計 者 氏 名				
米 子 市 下 水 道 部				


平面図 縮尺 1:500

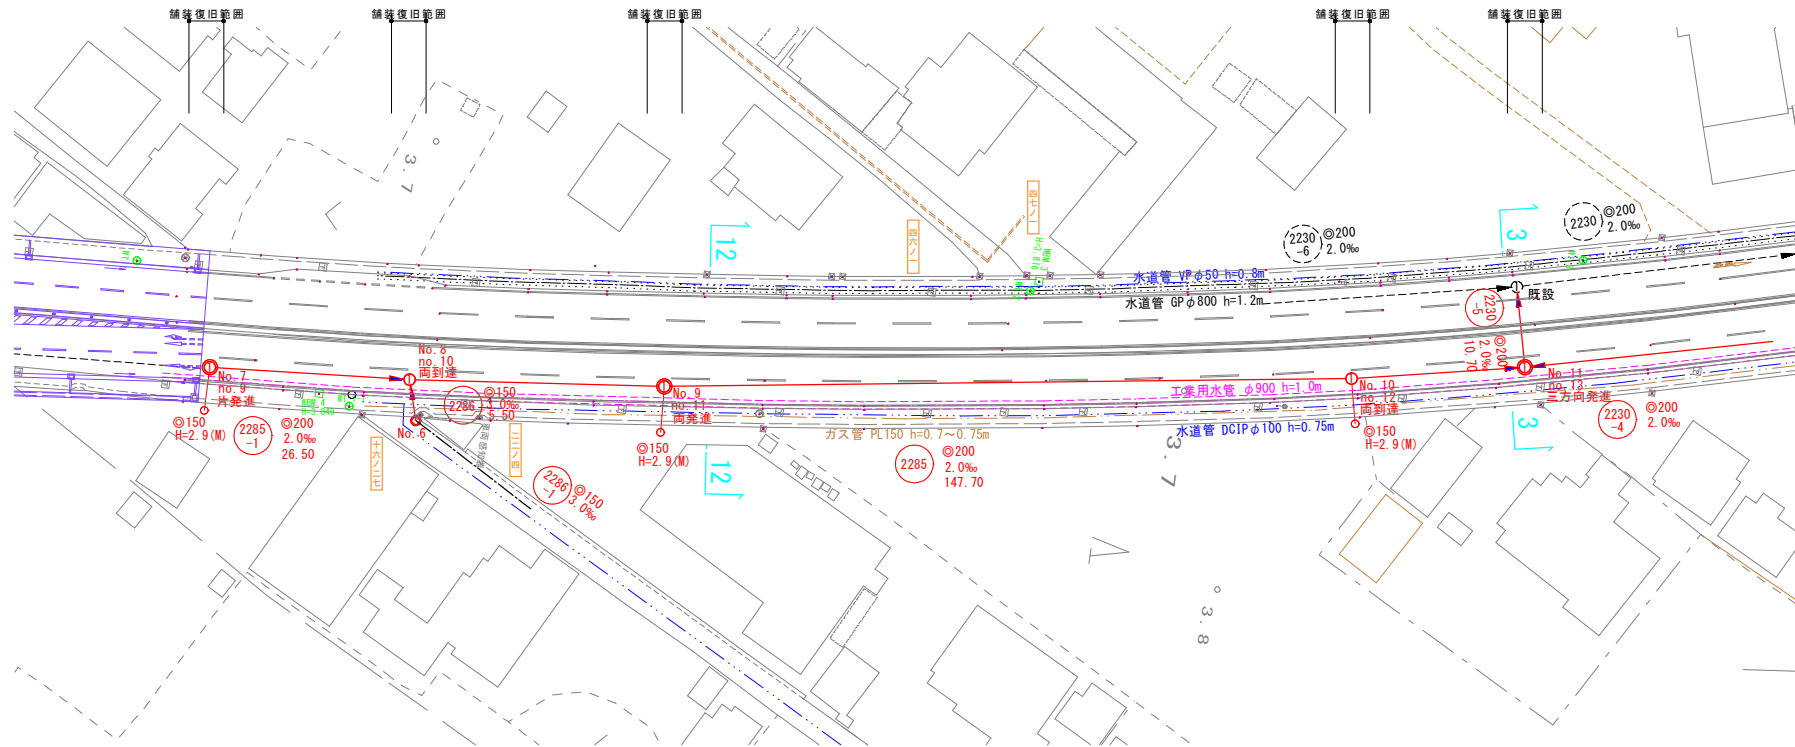

横断面図 縮尺 1:100

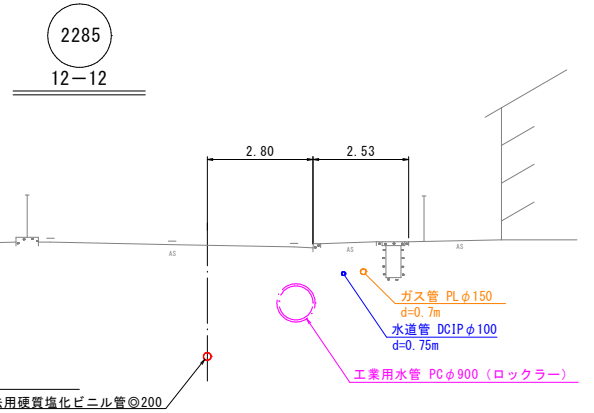


縦断面図 縦尺 1:100 横尺 1:500

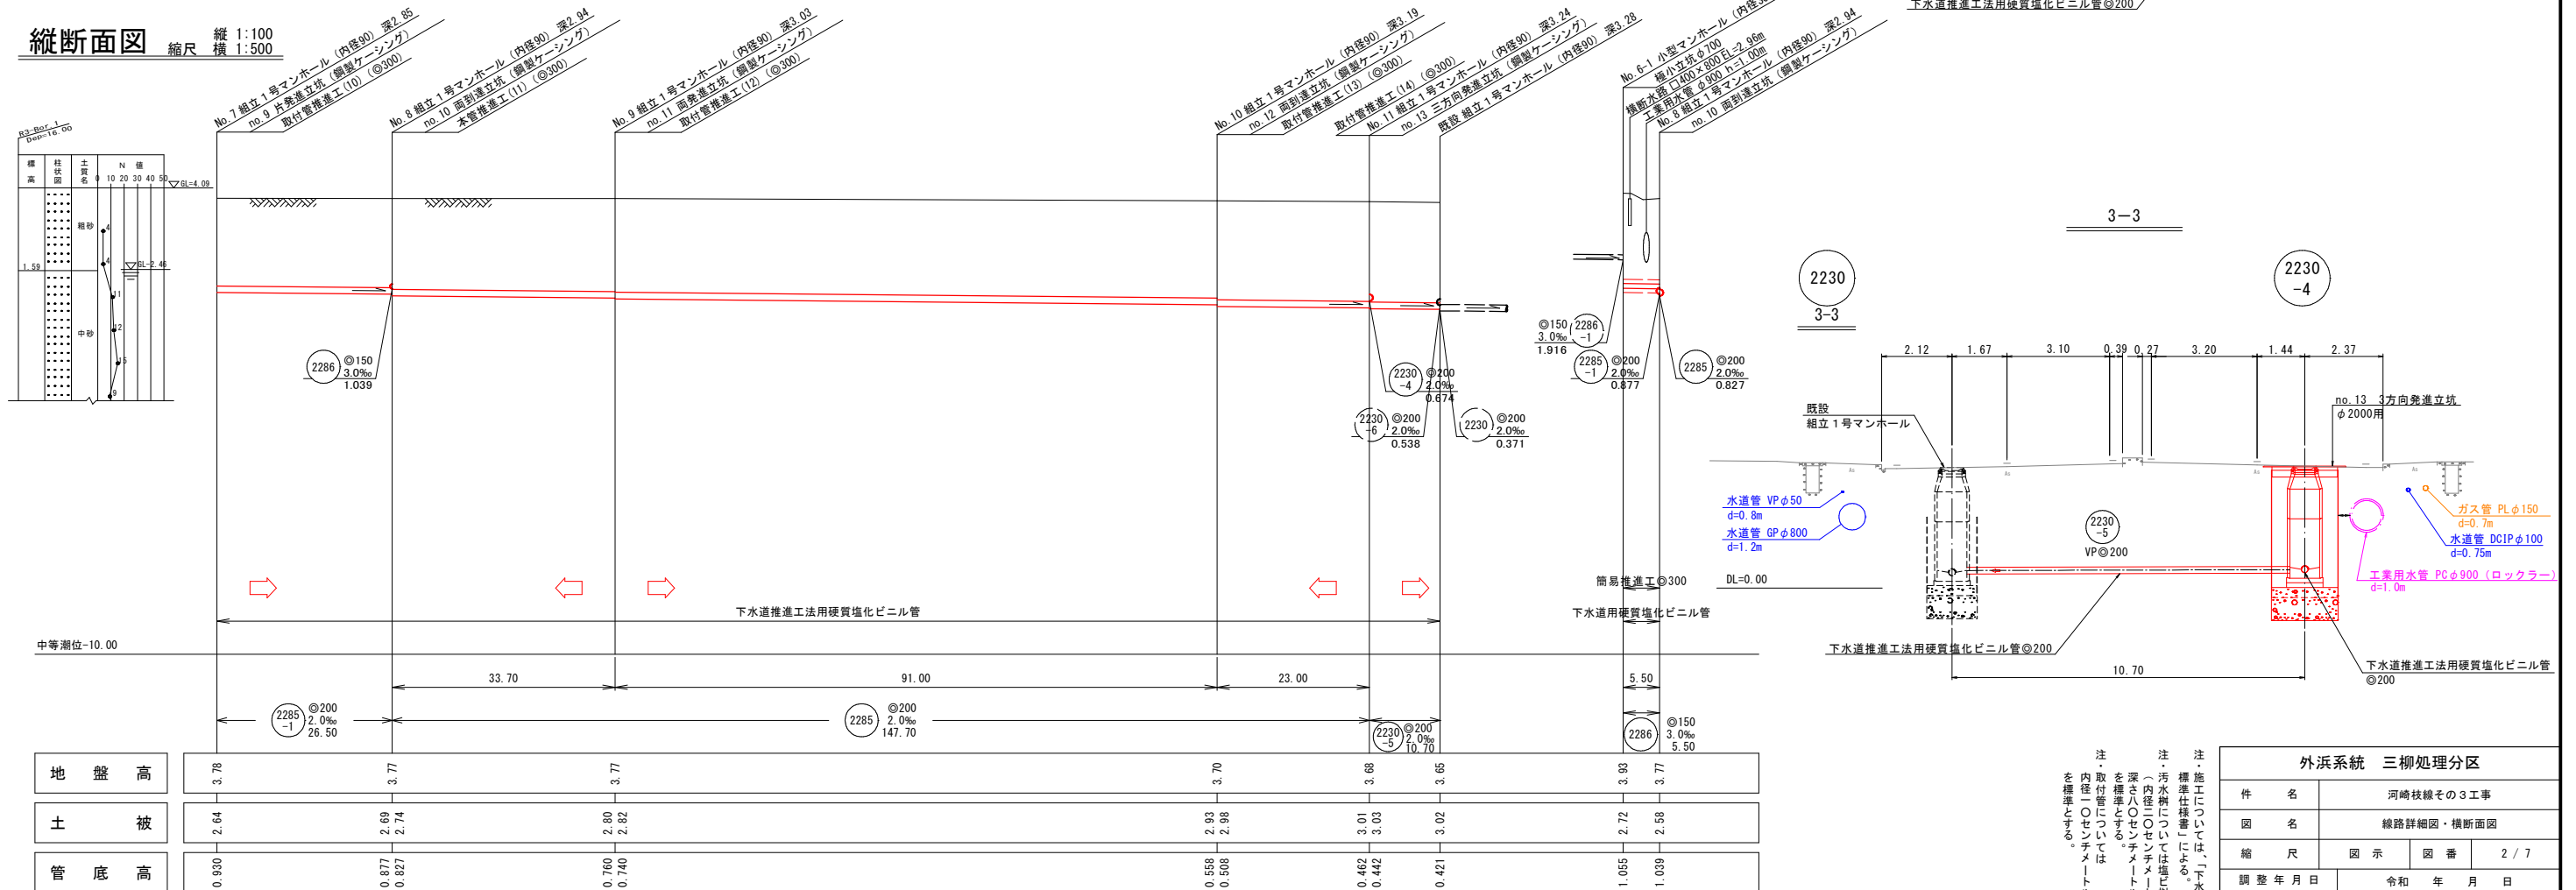

注・施工については、
標準仕様書「下水道工事
（内径200センチメートル）
を標準とする。
注・取付管については、
内径200センチメートル
を標準とする。
注・施工については、
標準仕様書「下水道工事
（内径200センチメートル）
を標準とする。

外浜系統 三柳処理分区				
件 名		河崎枝線その3工事		
図 名		線路詳細図・横断面図		
縮 尺		図 示	図 番	2 / 7
調 整 年 月 日		令和 年 月 日		
設 計 者 氏 名				
米 子 市 下 水 道 部				

平面図 縮尺 1:500

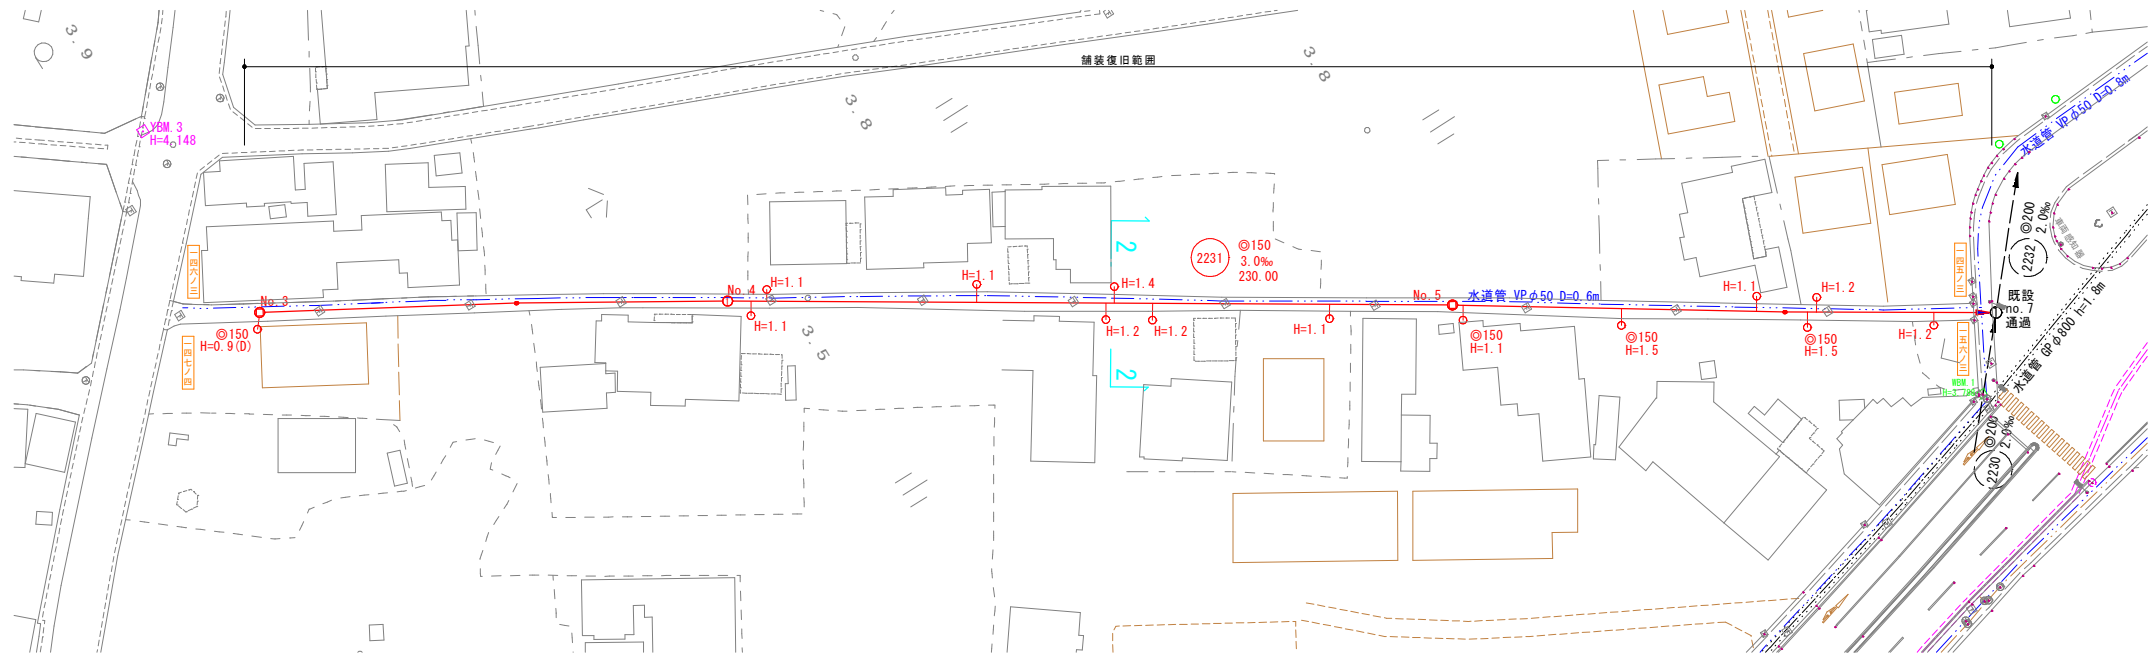


線路詳細図
横断面図


2231

横断面図 縮尺 1:100

縦断面図 縦 1:100
横 1:500

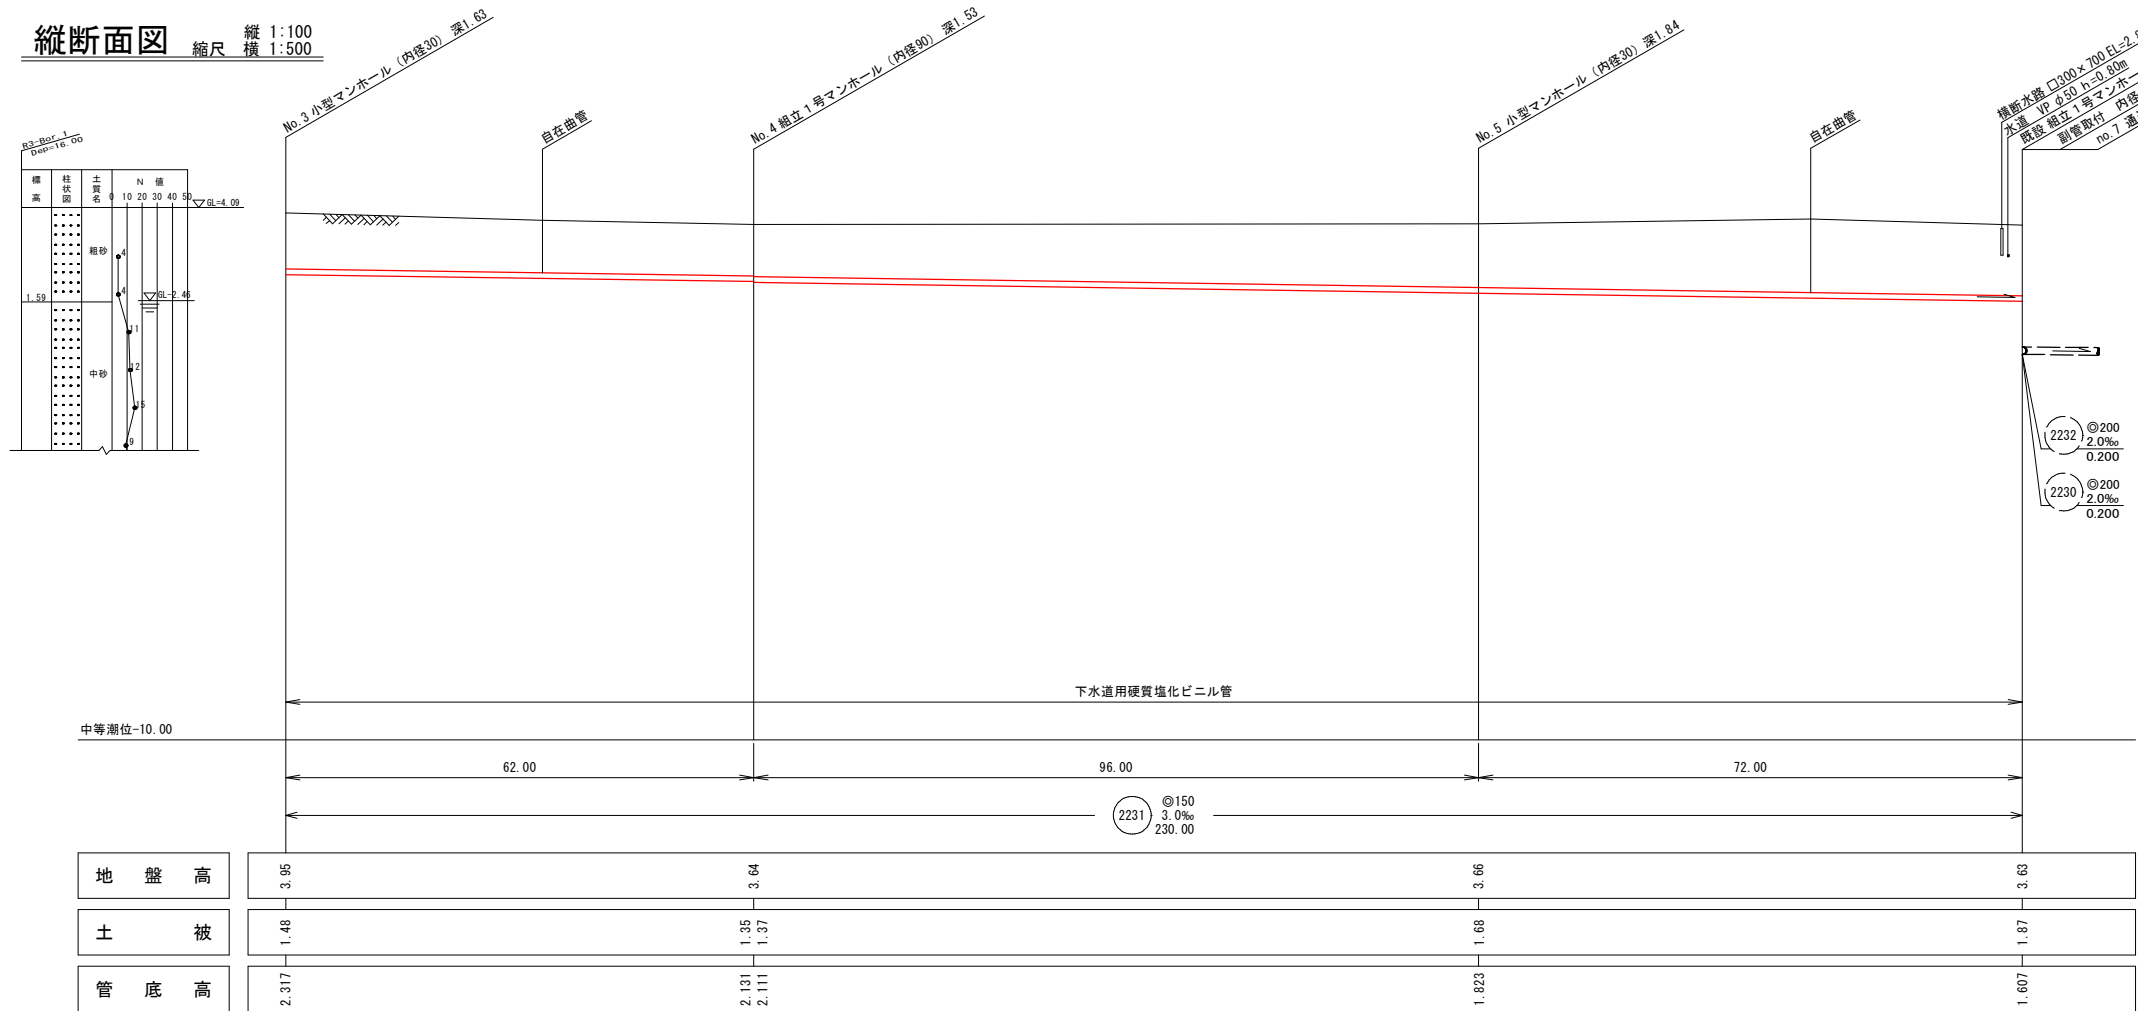


増断水路 1300×700 El.=2.83m
水道 VP φ50 D=0.6m (内径30) 深1.41
既設 埋立1号マンホール (内径100) 高1.41
副管取付 no.7 通過立折 (縦断ケーシング)(河崎枝線その5工事)
DL=0.00

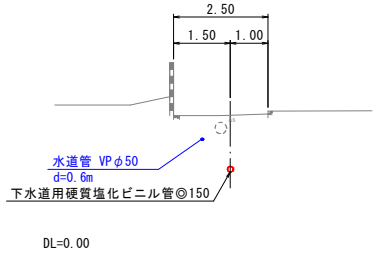


注・施工については、「下水道工事標準仕様書」による。
注・汚水幹については塩ビ製（内径20センチメートル）を標準とする。
注・取付管については内径10センチメートルを標準とする。

外浜系統 三柳処理分区				
件 名	河崎枝線その3工事			
図 名	線路詳細図・横断面図			
縮 尺	図 示	図 番	3 / 7	
調 整 年 月 日	令和 年 月 日			
設 計 者 氏 名				
米子市下水道部				


組立 1 号マンホール(内径90)標準構造図 縮尺 1:30

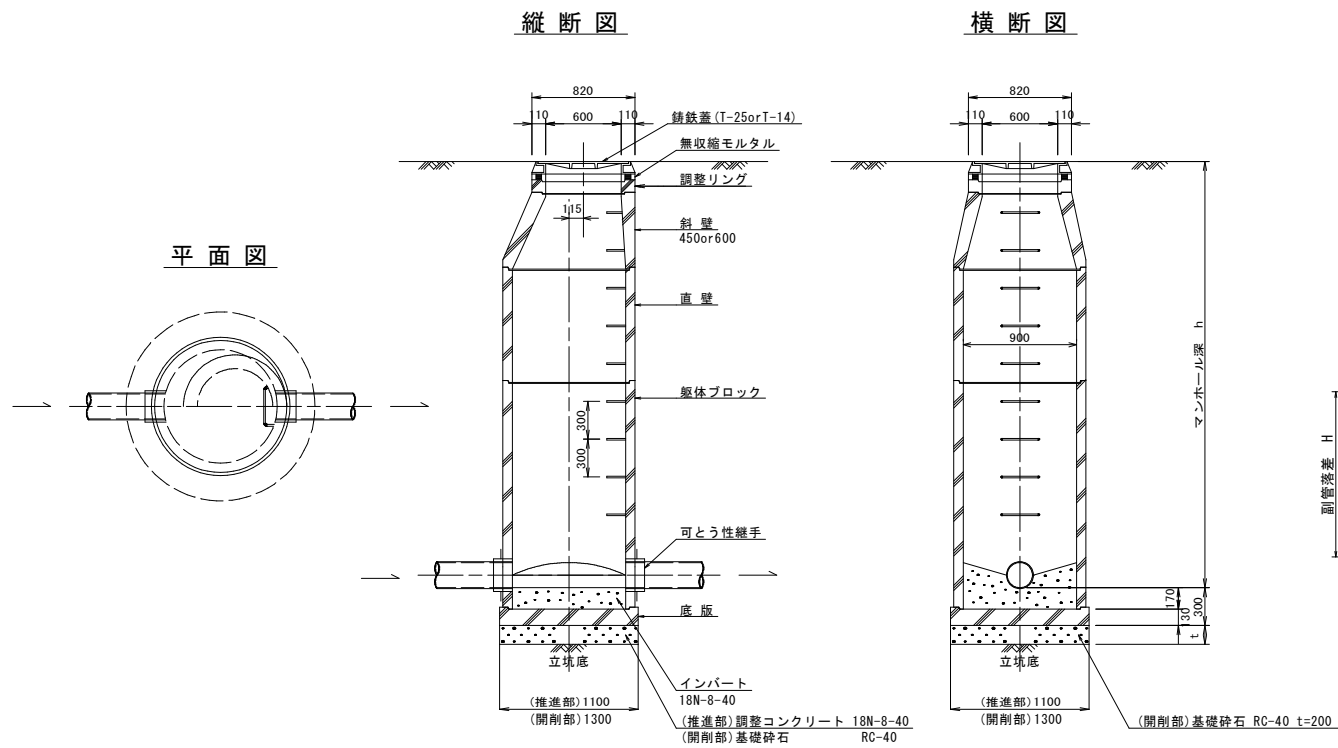



副管標準構造図 縮尺 1:30

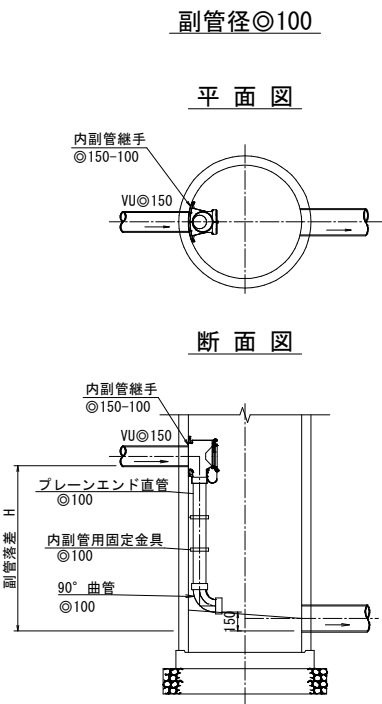

汚水桝標準構造図 縮尺 1:20

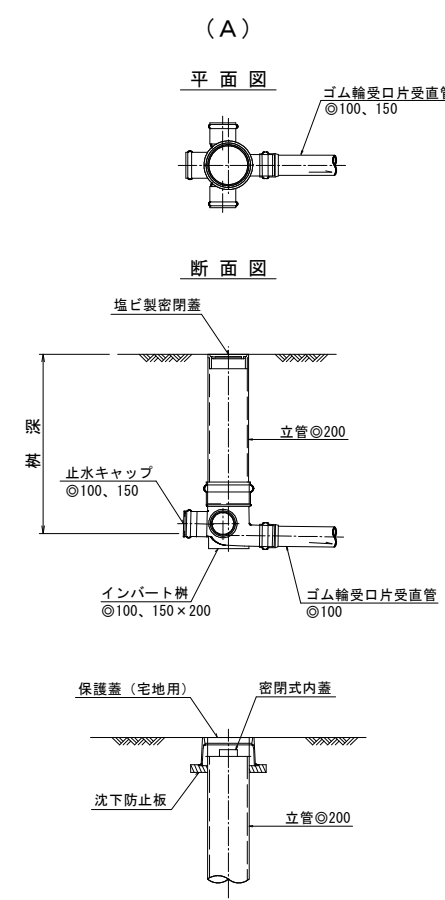

小型マンホール(内径30)標準構造図 縮尺 1:20

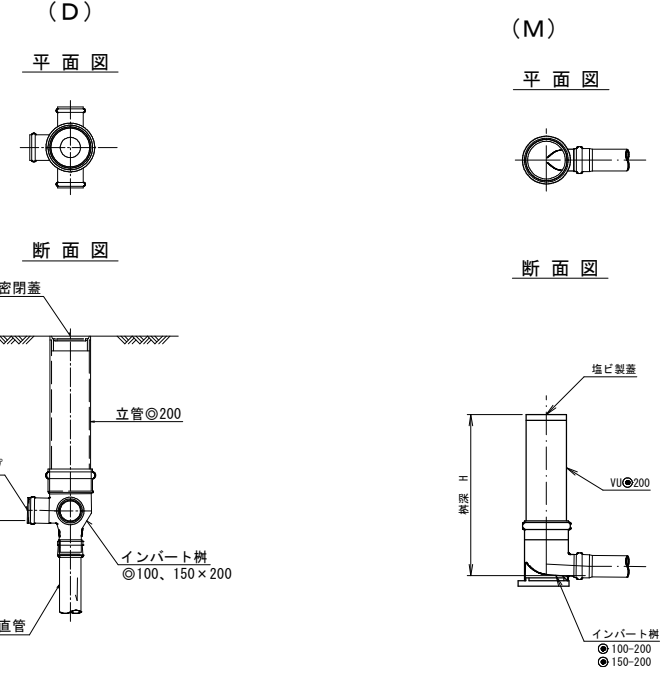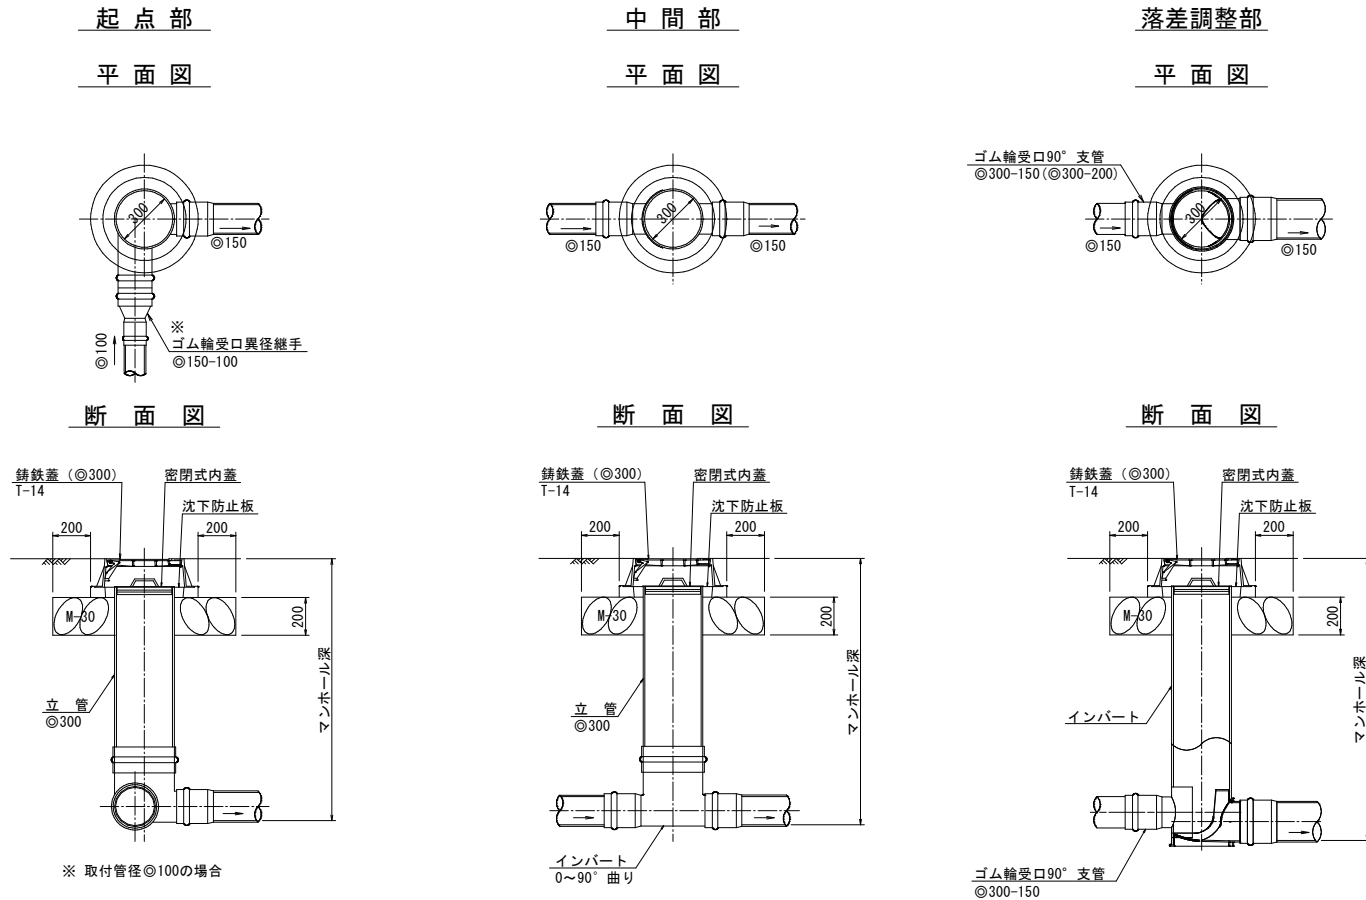

注・施工については、下水道工事標準仕様書「による。汚水桝については、内径20センチメートル（深さ80センチメートル）を標準とする。

外浜系統 三柳処理分区				
件 名	河崎枝線その3工事			
図 名	標 準 構 造 図 (1)			
縮 尺	図 示	図 番	4 / 7	
調 整 年 月 日	令和 年 月 日			
設 計 者 氏 名				
米子市下水道部				

縮尺 1:10

假 復 旧

表層（再生密粒度アスコン）
上層路盤（粒度調整砕石 M-30）
下層路盤（再生クラッシャーラン RC-40）

假復旧

表層（再生密粒度アスコン）
路盤工（再生クラッシャーラン RC-30）

本復旧

表層 (再生改質Ⅱ型密着度73%)	表層 (再生改質Ⅱ型密着度73%)
タックコート 0.4L/m ²	タックコート 0.4L/m ²
基層 (再生改質Ⅰ型粗粒度73%)	基層 (再生改質Ⅰ型粗粒度73%)
プライムコート 1.2L/m ²	プライムコート 1.2L/m ²
上層路盤 (粒度調整砕石 M-30)	在来路盤 (不陸整正)
下層路盤 (再生カランシャーレン RC-40)	


本 復 旧

表層（再生密粒度アスコン）	表層（再生密粒度アスコン）
プライムコート 1.2L/m ²	プライムコート 1.2L/m ²
路盤工（再生クラッシャーレン RC-30）	在来路盤（不陸整正）


縮尺 1/20

土留部

(2231)

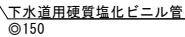

縮尺 1:50

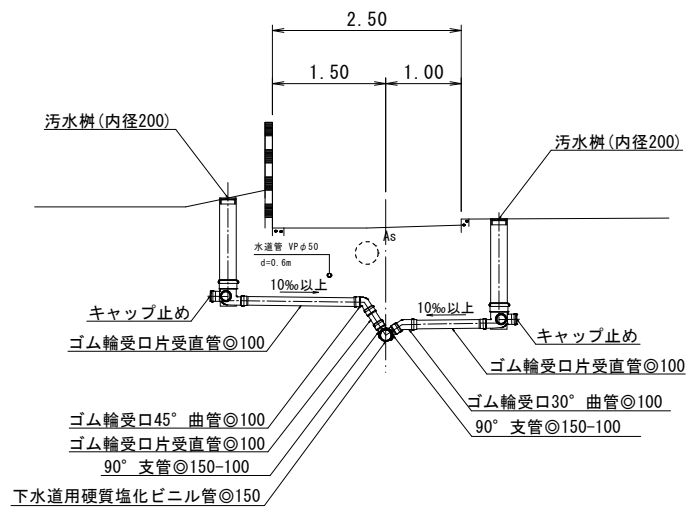

注・施工については「下水道工事標準仕様書」による。

注・汚水樹については塩ビ樹（内径二〇センチメートル深さ八〇センチメートル）を標準とする。

外浜系統 三柳処理分区

件 名	河崎枝線その3工事		
図 名	標準構造図 (2)		
縮 尺	図 示	図 番	5 / 7
調 整 年 月 日	令和 年 月 日		
設 計 者 氏 名			
米 子 市 下 水 道 部			

薬液注入工図(1)

薬液注入工図(1)

2230
-4

2285
-1


2285

2230
-5


平面図

縮尺 1:100


no. 8 両到達立坑
φ 1500

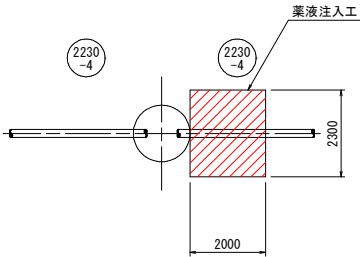


no. 9 片発進立坑
φ 2000

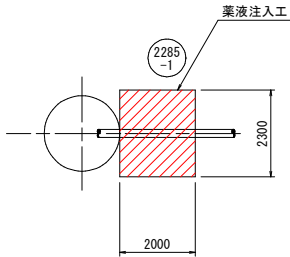

no. 10 両到達立坑
φ 1500

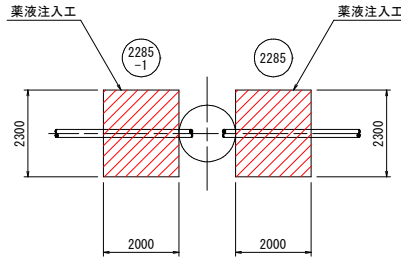


no. 11 両発進立坑
φ 2000

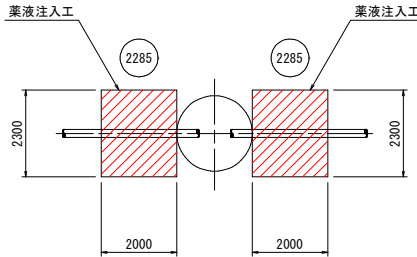

断面図

縮尺 1:50

【VP◎200】

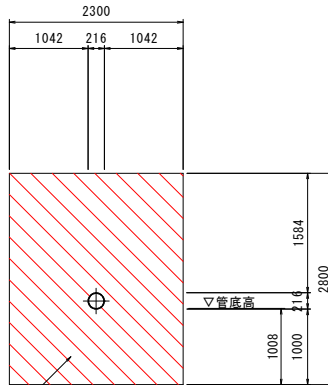


二重管ストレーナー
単相式


縦断面図

縮尺 1:100


no. 8 両到達立坑
φ 1500

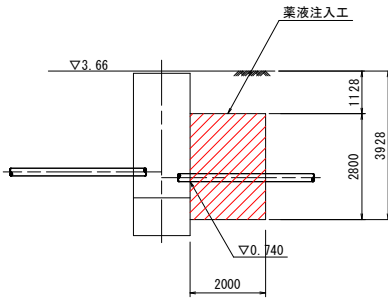


no. 9 片発進立坑
φ 2000

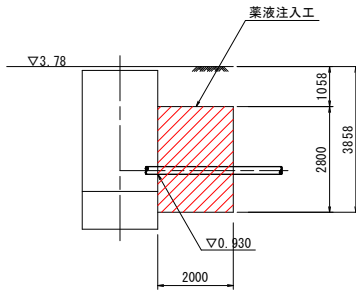


no. 10 両到達立坑
φ 1500

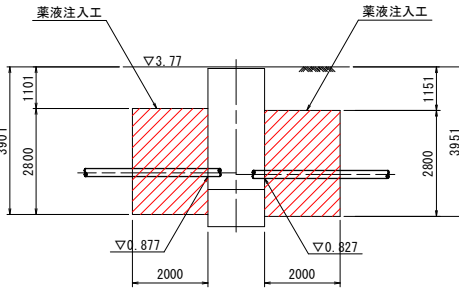


no. 11 両発進立坑
φ 2000

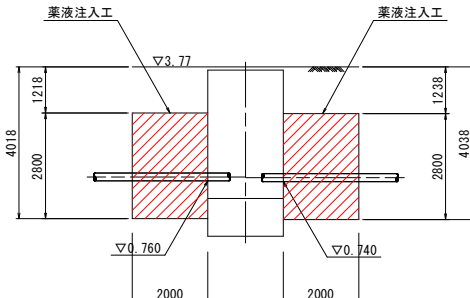


no. 12 両到達立坑
φ 1500

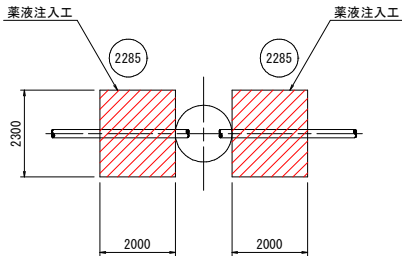


no. 13 三方向発進立坑
φ 2000

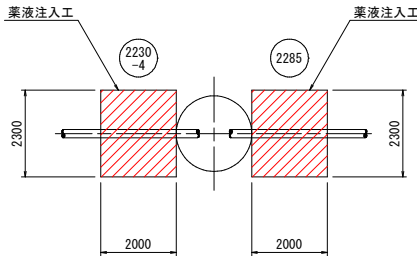


no. 13 三方向発進立坑
φ 2000

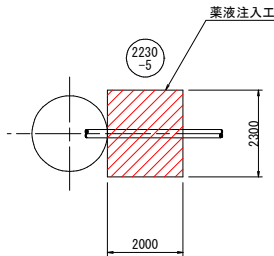


既設 到達立坑
φ 1500

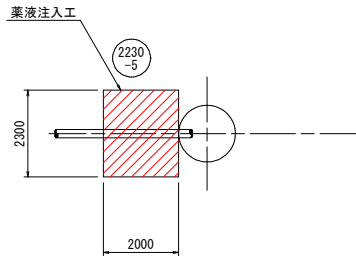


no. 12 両到達立坑
φ 1500

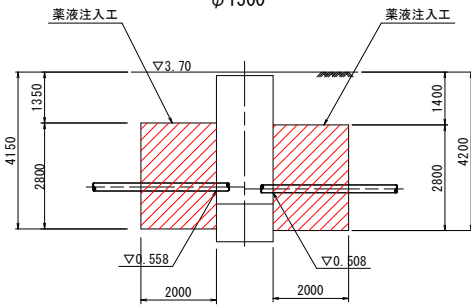


no. 13 三方向発進立坑
φ 2000

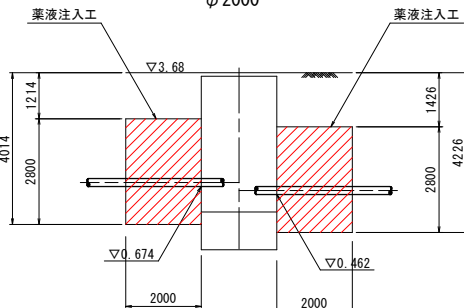

no. 13 三方向発進立坑
φ 2000

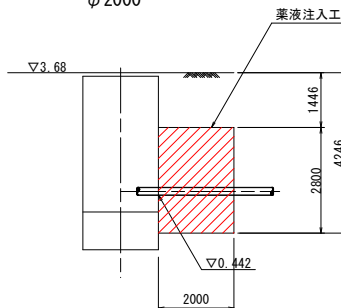

既設 到達立坑
φ 1500

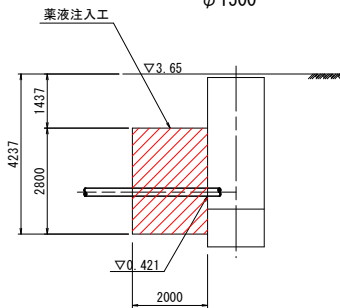

注・施工については、「下水道工事
標準仕様書」による

外浜系統 三柳処理分区				
件 名		河崎枝線その3工事		
図 名		薬液注入工図(1)		
縮 尺		図 示	図 番	6 / 7
調 整 年 月 日		令和 年 月 日		
設 計 者 氏 名				
米 子 市 下 水 道 部				

薬液注入工図(2)

薬液注入工図(2)

2230
-4


2285
-1

2285


平面図

S=1:100


取付管推進工(8)

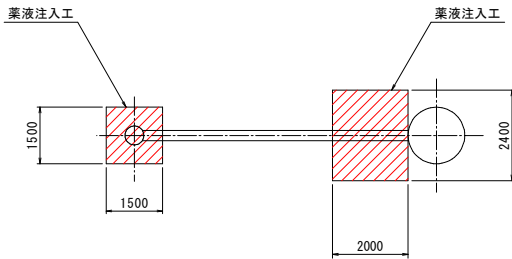


取付管推進工(9)

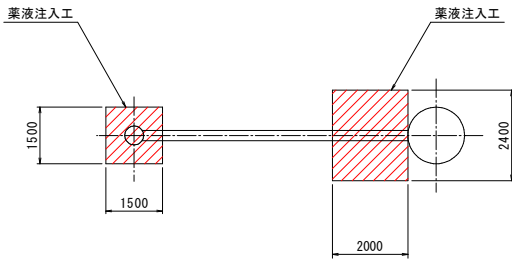

取付管推進工(10)

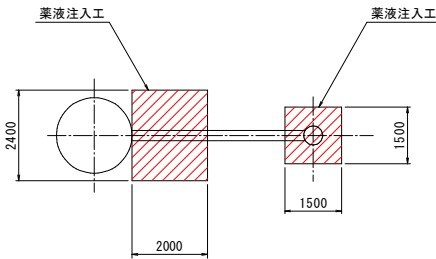


本管推進工(11)

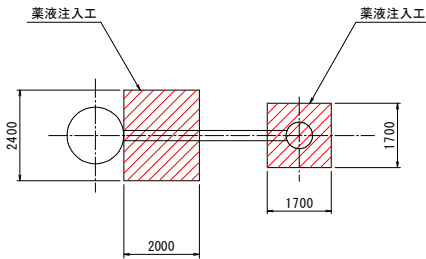


縦断図

S=1:100


取付管推進工(8)

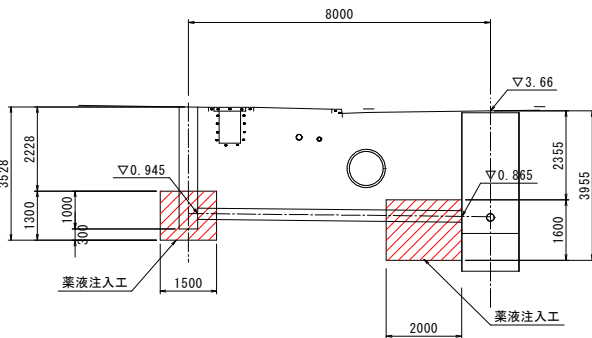


取付管推進工(9)

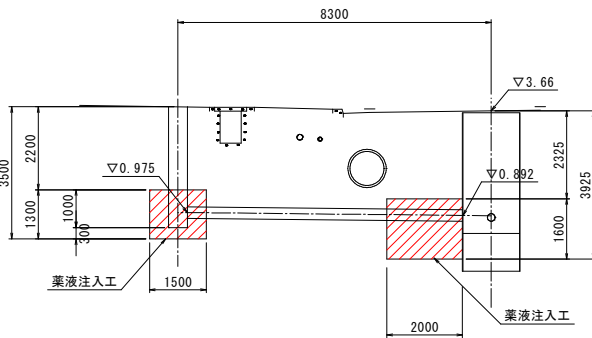


取付管推進工(10)

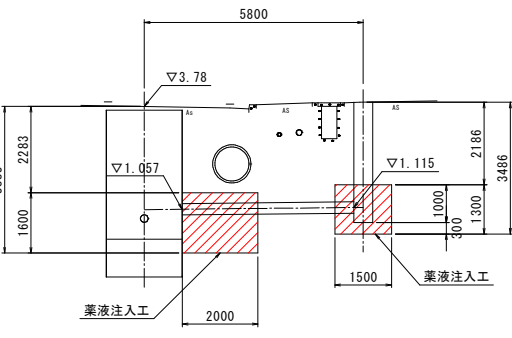


本管推進工(11)

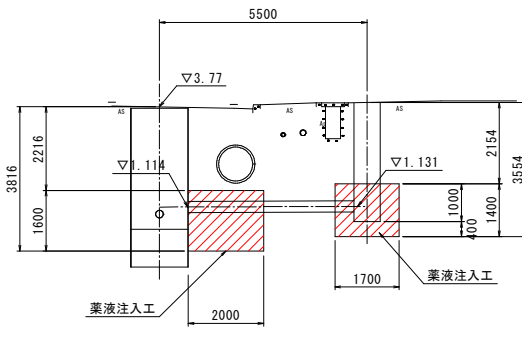


取付管推進工(12)

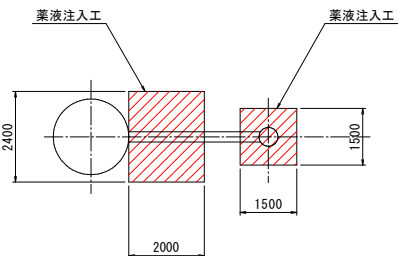

取付管推進工(13)

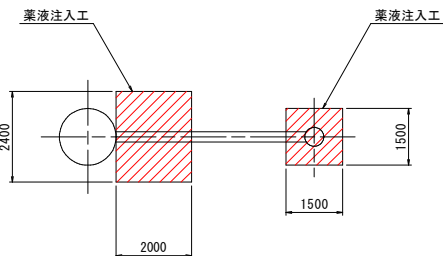


取付管推進工(14)

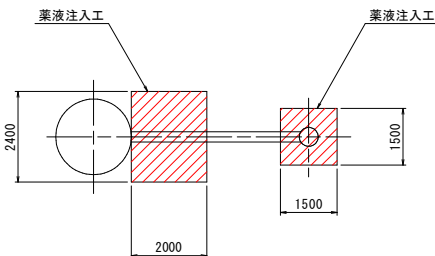


断面図

縮尺 1:50


【鋼管φ300】

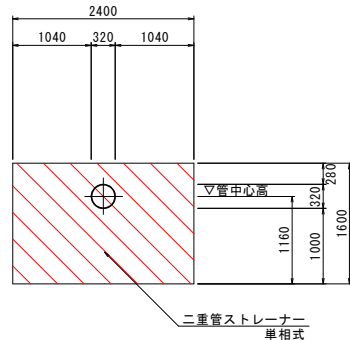


取付管推進工(12)

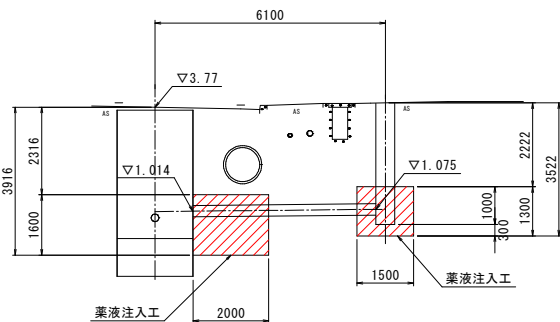

取付管推進工(13)

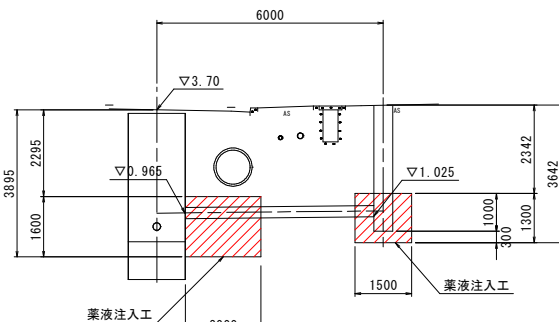

取付管推進工(14)

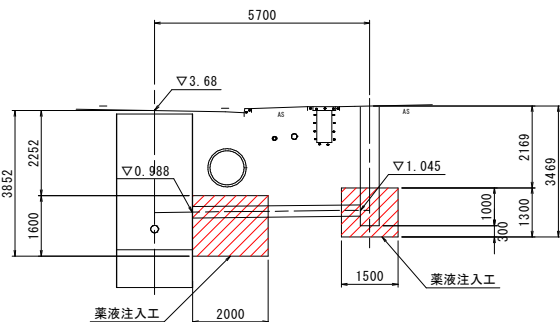

注・施工については、「下水道工事標準仕様書」による

外浜系統 三柳処理分区				
件 名	河崎枝線その3工事			
図 名	薬液注入工図(2)			
縮 尺	図 示	図 番	7 / 7	
調 整 年 月 日	令和 年 月 日			
設 計 者 氏 名				
米 子 市 下 水 道 部				


推進立坑仮設図(1)

縮尺 1:50


推進立坑仮設図(1)

no.8 両到達立坑


覆工平面図

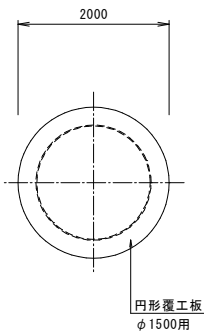



平面図

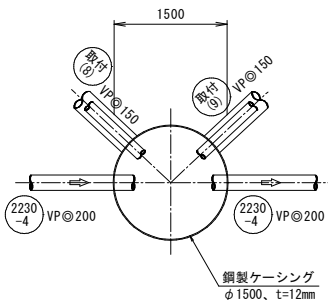

圧入・掘削完了図

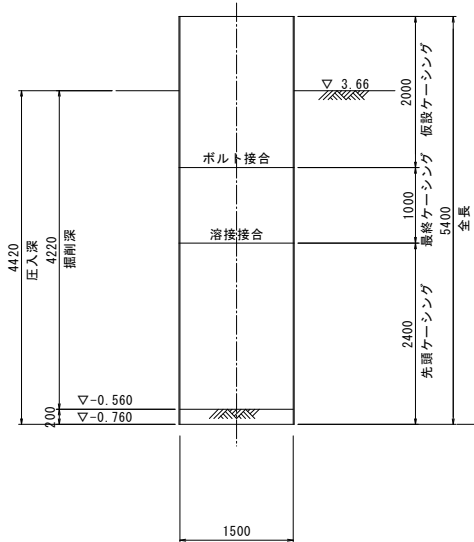

縦断図

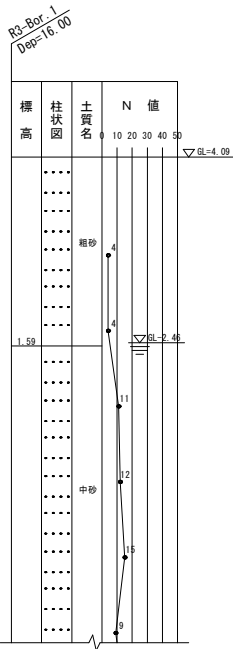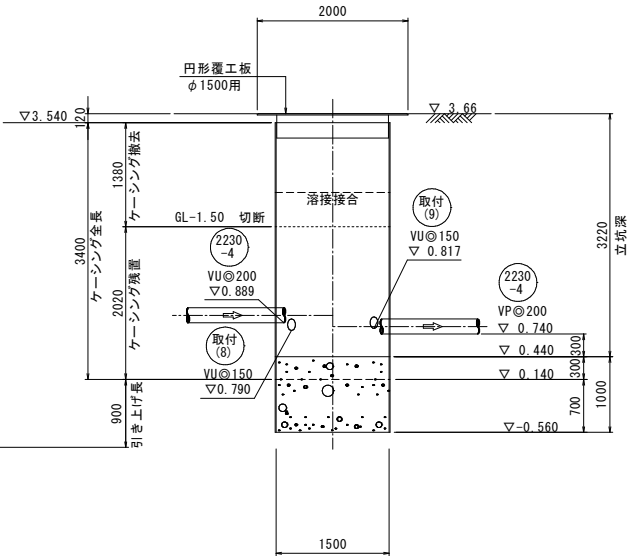

(参考図)

外浜系統 三柳処理分区				
件 名	河崎枝線その3 工事			
図 名	推進立坑仮設図(1)			
縮 尺	図 示	図 番	1 / 5	
調 整 年 月 日	令和 年 月 日			
設 計 者 氏 名				
米子市下水道部				

注・施工標準仕様書「下水道工事」を参照。

推進立坑仮設図(2)


縮尺 1:50

推進立坑仮設図(2)


no.9 片発進立坑

no.10 両到達立坑


覆工平面図

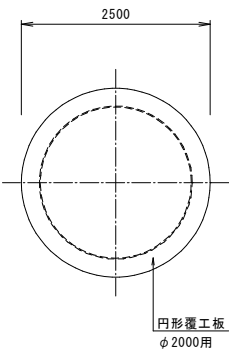


平面図

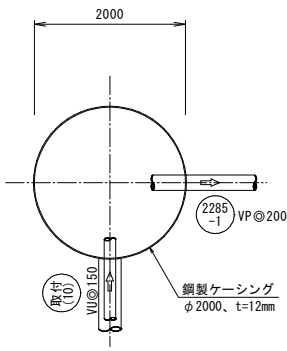


覆工平面図

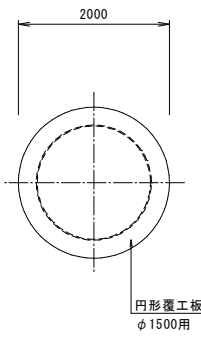


平面図

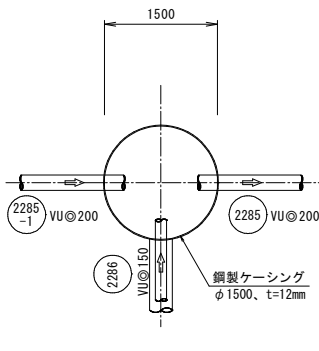


圧入・掘削完了図

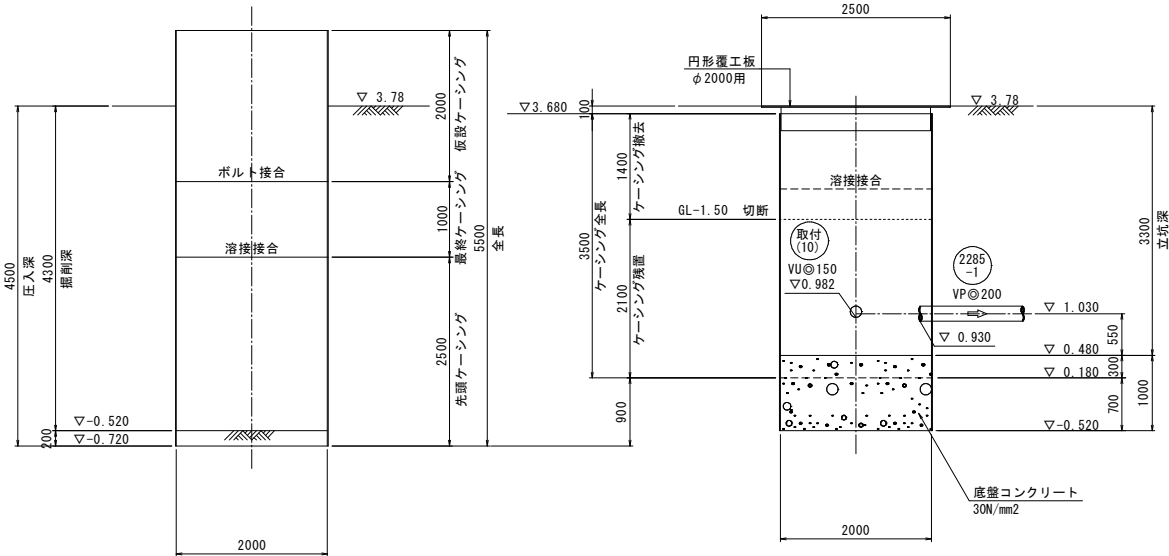


縦断図

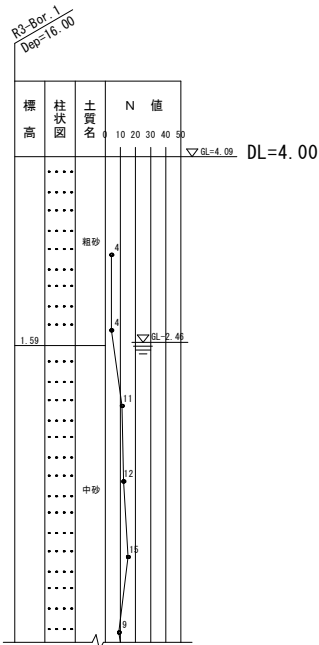

圧入・掘削完了図

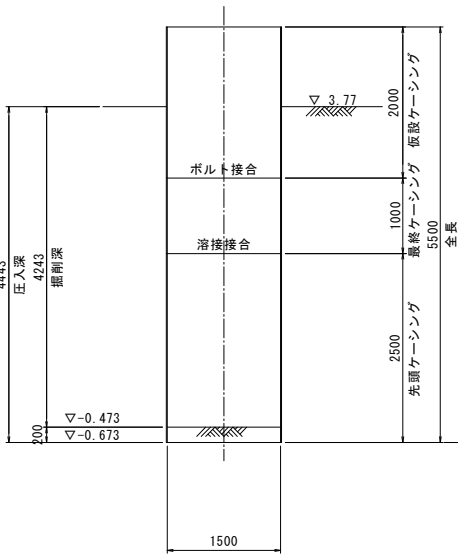

縦断図

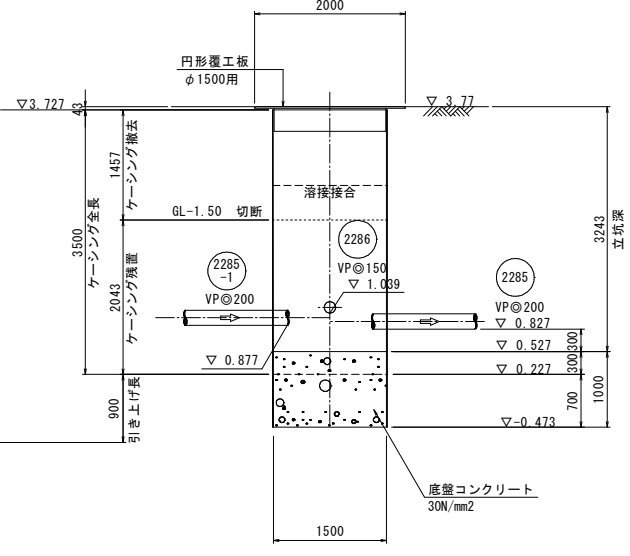

(参考図)

外浜系統					三柳処理分区				
件 名		河崎枝線その3工事							
図 名		推進立坑仮設図(2)							
縮 尺		図 示			図 番		2 / 5		
調 整 年 月 日			令和 年 月 日						
設 計 者 氏 名									
米子市下水道部									

注・標準仕様書「下水道工事」を参照

推進立坑仮設図(3)


縮尺 1:50

推進立坑仮設図(3)


no. 11 両発進立坑

no. 12 両到達立坑


覆工平面図

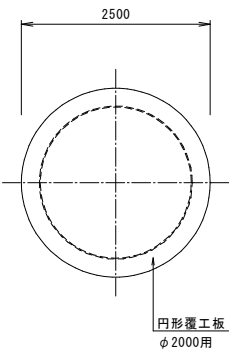


平面図

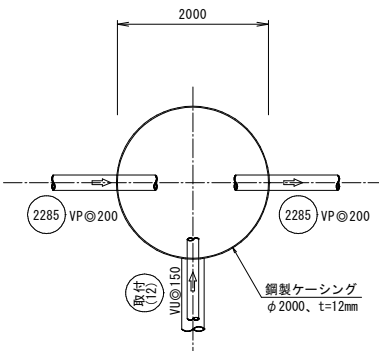


覆工平面図

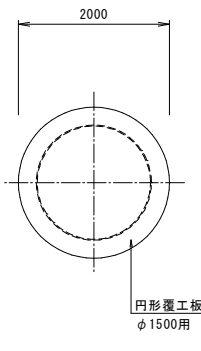


平面図

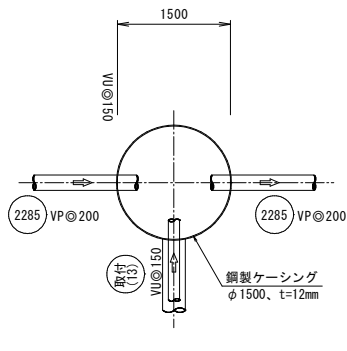


圧入・掘削完了図

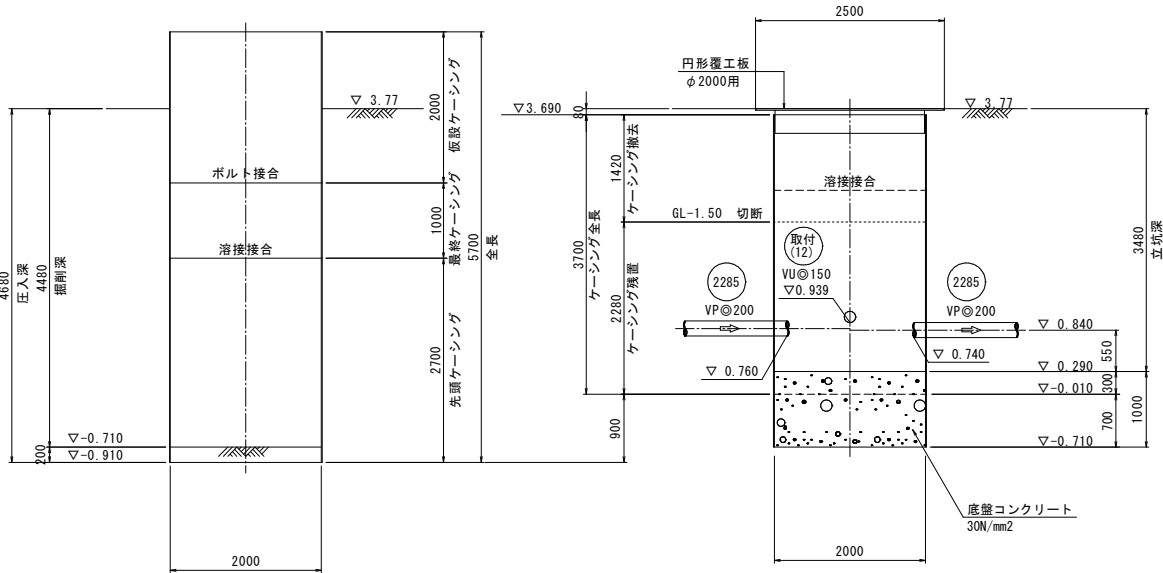


縦断図

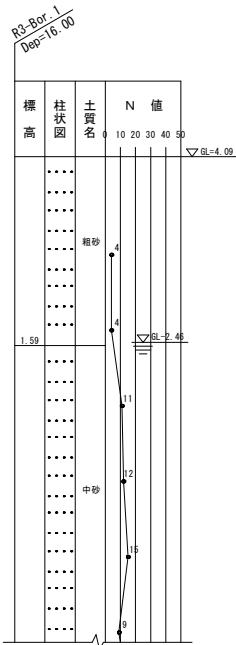

圧入・掘削完了図

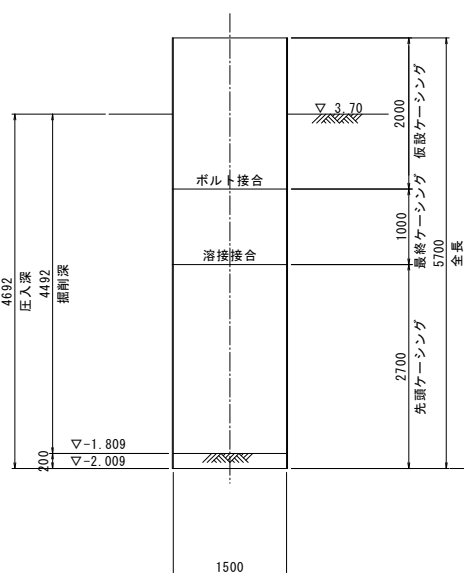

縦断図

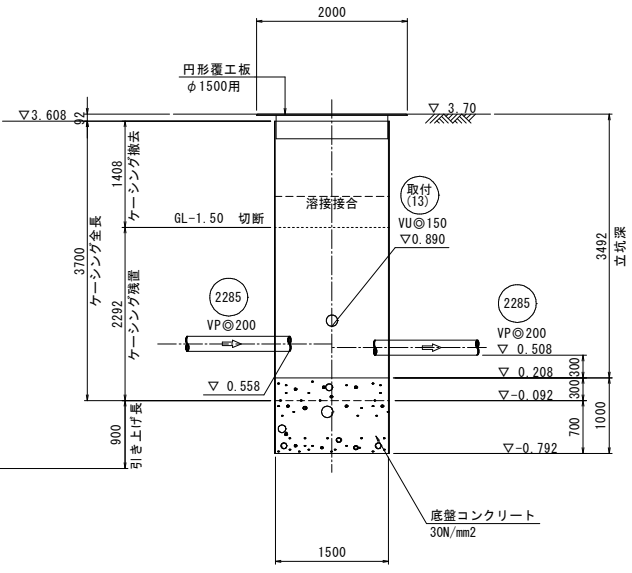

(参考図)

外浜系統 三柳処理分区				
件 名	河崎枝線その3 工事			
図 名	推進立坑仮設図 (3)			
縮 尺	図 示	図 番	3 / 5	
調 整 年 月 日	令和 年 月 日			
設 計 者 氏 名				
米子市下水道部				

注
標準仕様書「下水道工事」を参照。


推進立坑仮設図(4)

縮尺 1:50


推進立坑仮設図(4)

no. 13 三方向発進立坑


覆工平面図

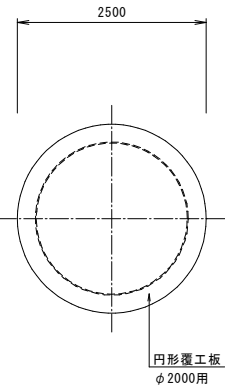


平面図

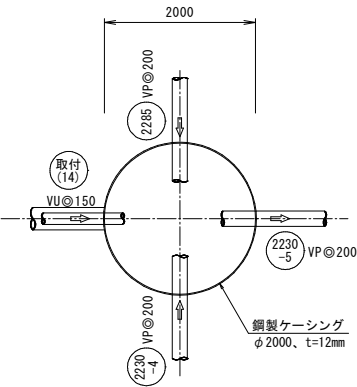

圧入・掘削完了図

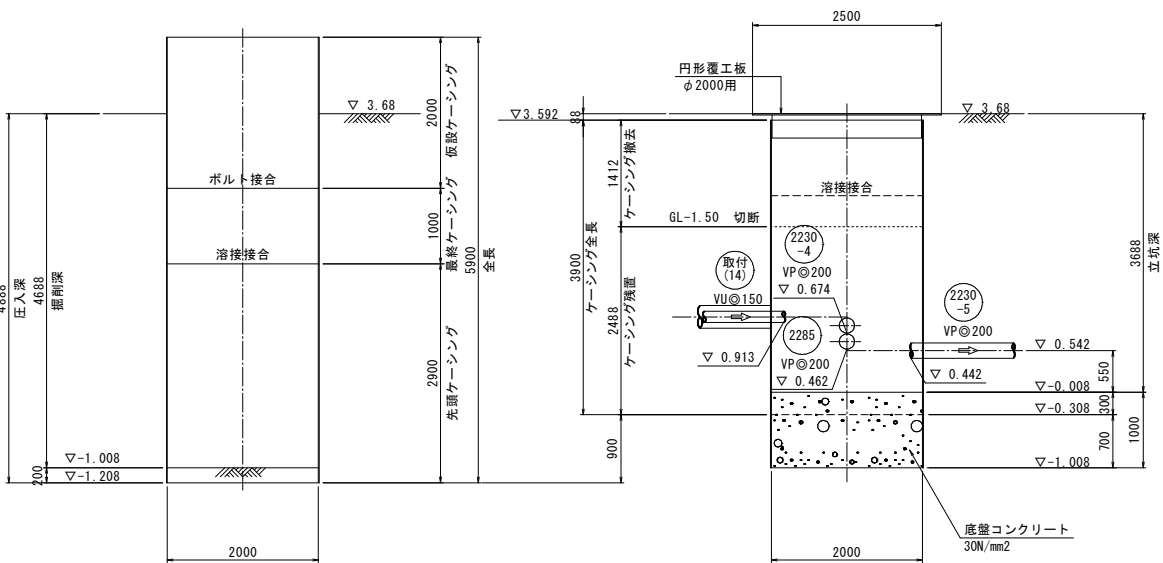

縦断図

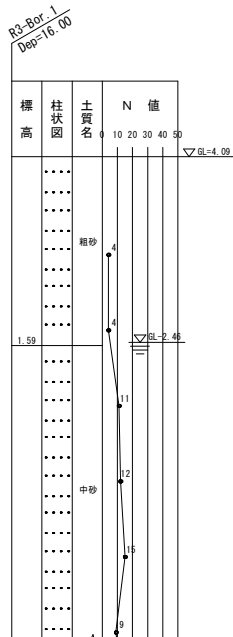


注・施工は「JIS A 5908」による。

標準仕様書「JIS A 5908」による。


(参考図)				
外浜系統 三柳処理分区				
件名	河崎枝線その3工事			
図名	推進立坑仮設図(4)			
縮尺	図示	図番	4 / 5	
調整年月日	令和 年 月 日			
設計者氏名				
米子市下水道部				

平面図 縮尺 1:500

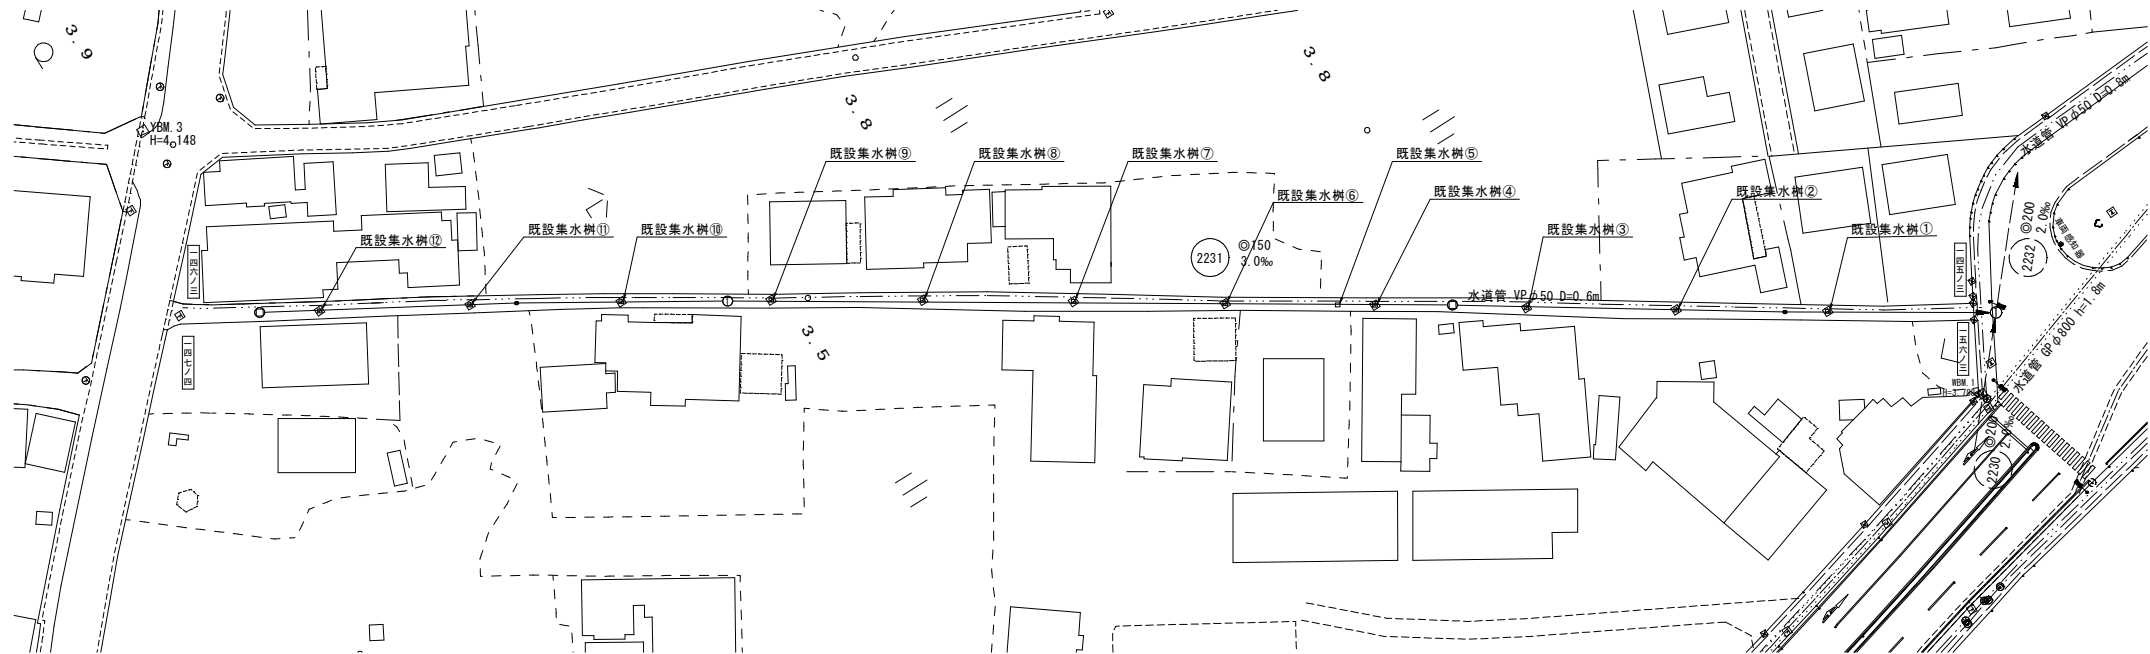


集水樹構造図 縮尺 1:20


平面図

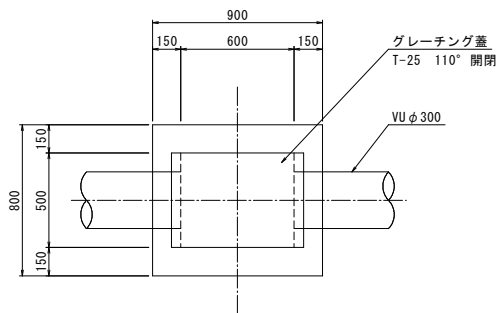

正面図

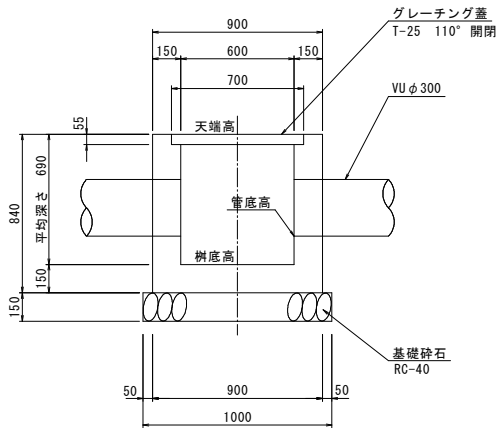

側面図

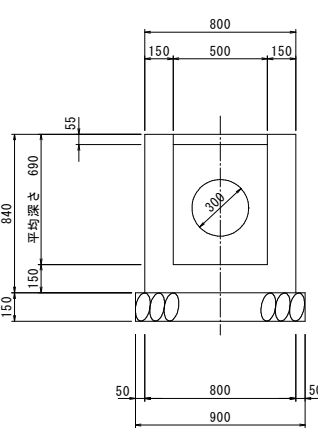

既設集水樹復旧工

	幅 (mm)	長さ (mm)	天端高	樹底高	樹 深	暗渠 (mm)	管底高	摘 要
既設集水樹①	500	600	3.76	2.81	0.95	300	2.94	
既設集水樹②	500	600	3.76	2.86	0.90	300	3.01	
既設集水樹③	500	600	3.70	2.90	0.80	300	3.04	
既設集水樹④	500	600	3.58	2.93	0.65	300	3.07	
既設集水樹⑤	500	600	3.58	2.83	0.75	300	3.10	
既設集水樹⑥	500	600	3.55	3.00	0.55	300	3.10	
既設集水樹⑦	500	600	3.62	3.02	0.60	300	3.16	
既設集水樹⑧	500	600	3.60	3.05	0.55	300	3.17	
既設集水樹⑨	500	600	3.59	3.09	0.50	300	3.19	
既設集水樹⑩	500	600	3.64	3.14	0.50	300	3.21	
既設集水樹⑪	500	600	3.75	3.05	0.70	300	3.23	
既設集水樹⑫	500	600	3.90	3.10	0.80	300	3.26	
平均樹深					0.69			

(参考図)

外浜系統　三柳処理分区				
件　　名		河崎枝線その３工事		
図　　名		排水構造物復旧図		
縮　　尺		図　　示		図　　番
				5 / 5
調　整　年　月　日		令和　　年　　月　　日		
設　計　者　氏　名				
米　子　市　下　水　道　部				

注・施工仕様書「U-40」を参照。