




平面図（旗ヶ崎公園） S=1/500

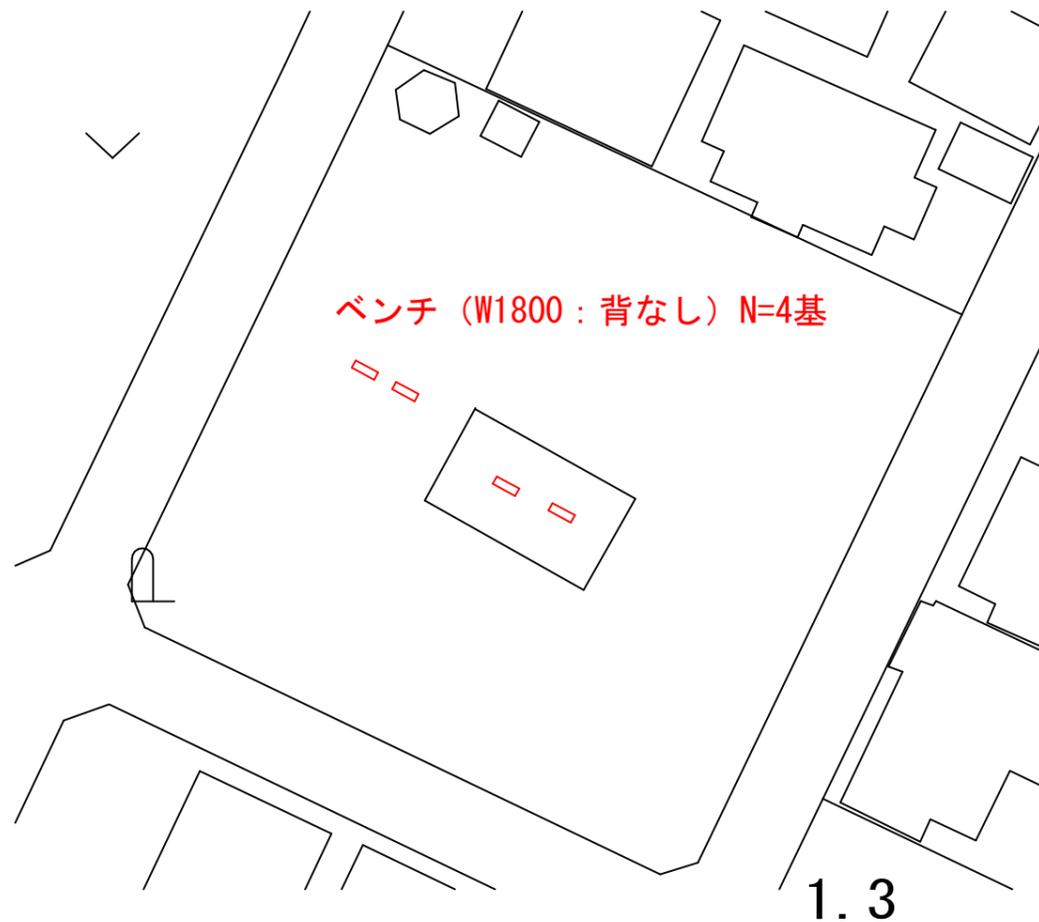


平面図（御所原公園） S=1/500

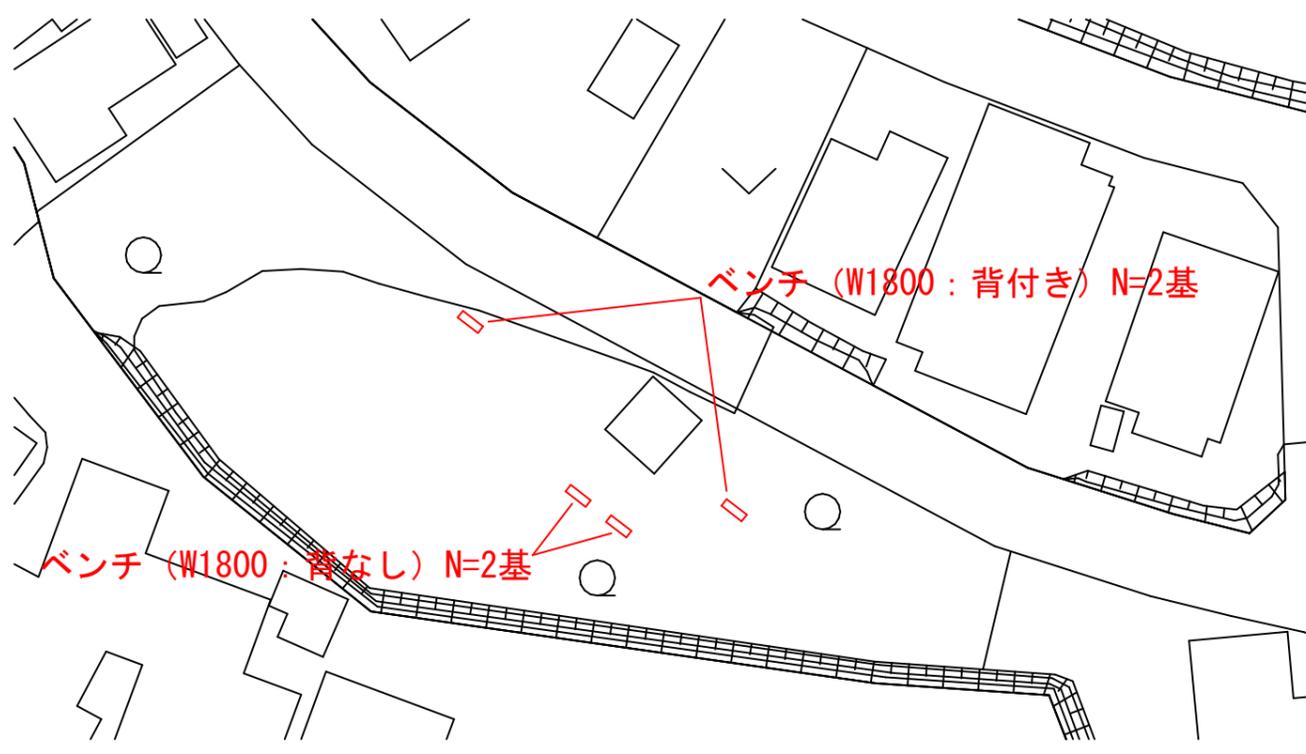

平面図（皆生海浜公園） S=1/500

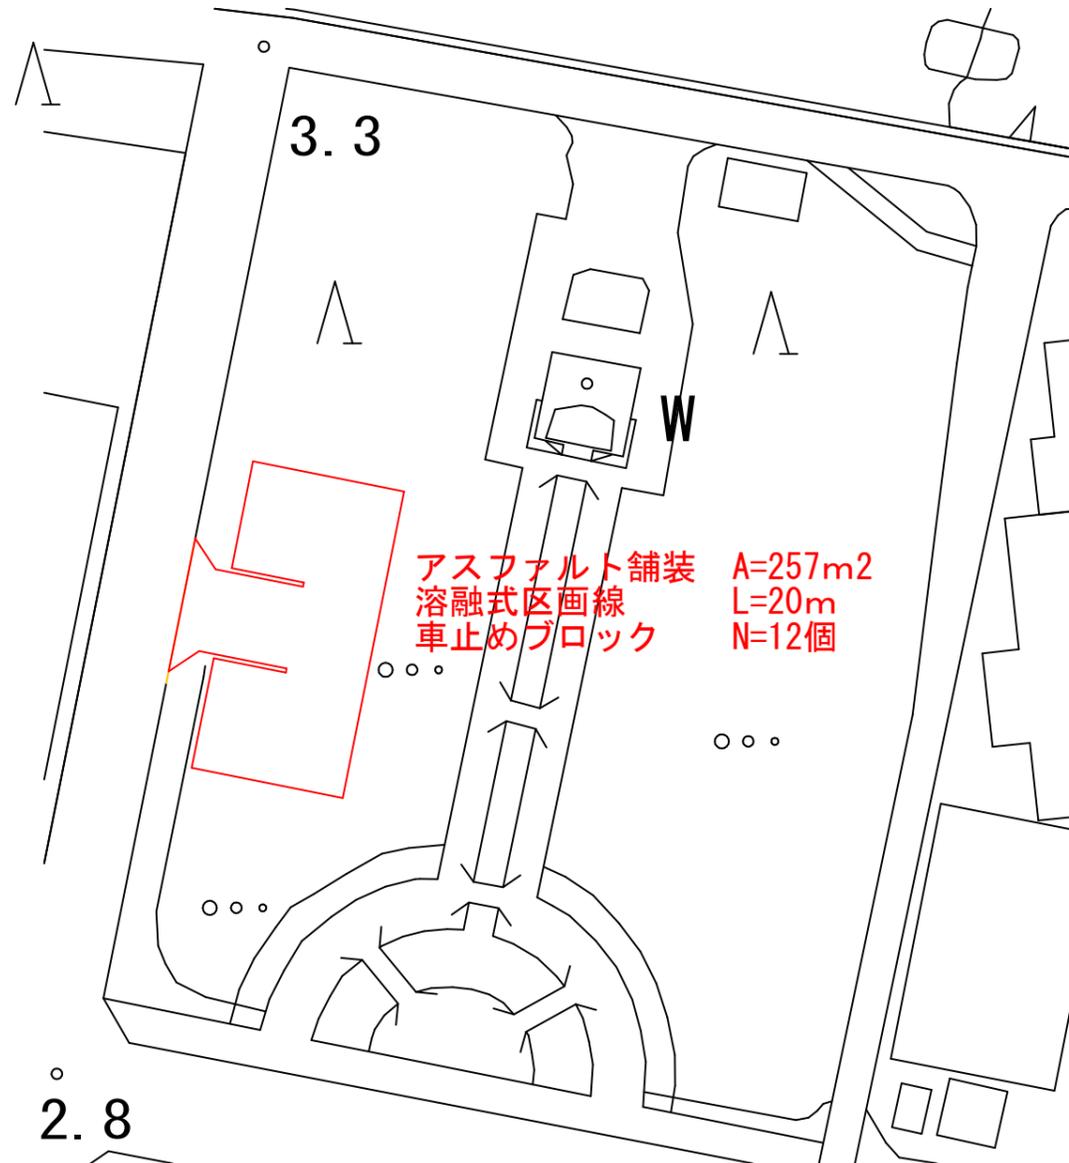

舗装構成（皆生海浜公園） S=1/50

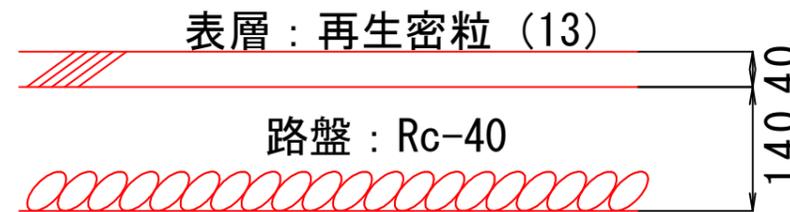

| | |
|----------------|------------------------|
| 図面番号 | 第 1 枚内 1 号 |
| 図面名称 | 旗ヶ崎公園ほか公園施設改築工事 平面図 |
| 縮尺 | 図示 |
| 製図年月日 | 令和 年 月 日 |
| 写図年月日 | 令和 年 月 日 |
| 米子市都市整備部 都市整備課 | |