


系 統 図 縮尺 1 : 2500

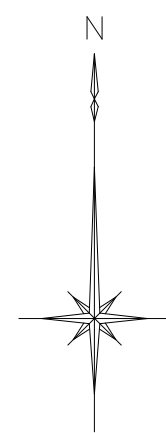



系 統 図



注・施工には「下水道工事標準仕様書」による。

水 準 基 標 （ 東京湾中等位による ）			
所 在 地		真 高	備 考
町 名	目 標		
皆生温泉 3丁目	皆生処理場内	メトル 4.760	
外浜系統 三柳処理分区			
件 名	河崎枝線その6工事		
図 名	系 統 図		
縮 尺	1 : 2500	図 番	1 / 14
調 整 年 月 日	令和 年 月 日		
設 計 者 氏 名			
米子市下水道部			


平面図 縮尺 1: 500

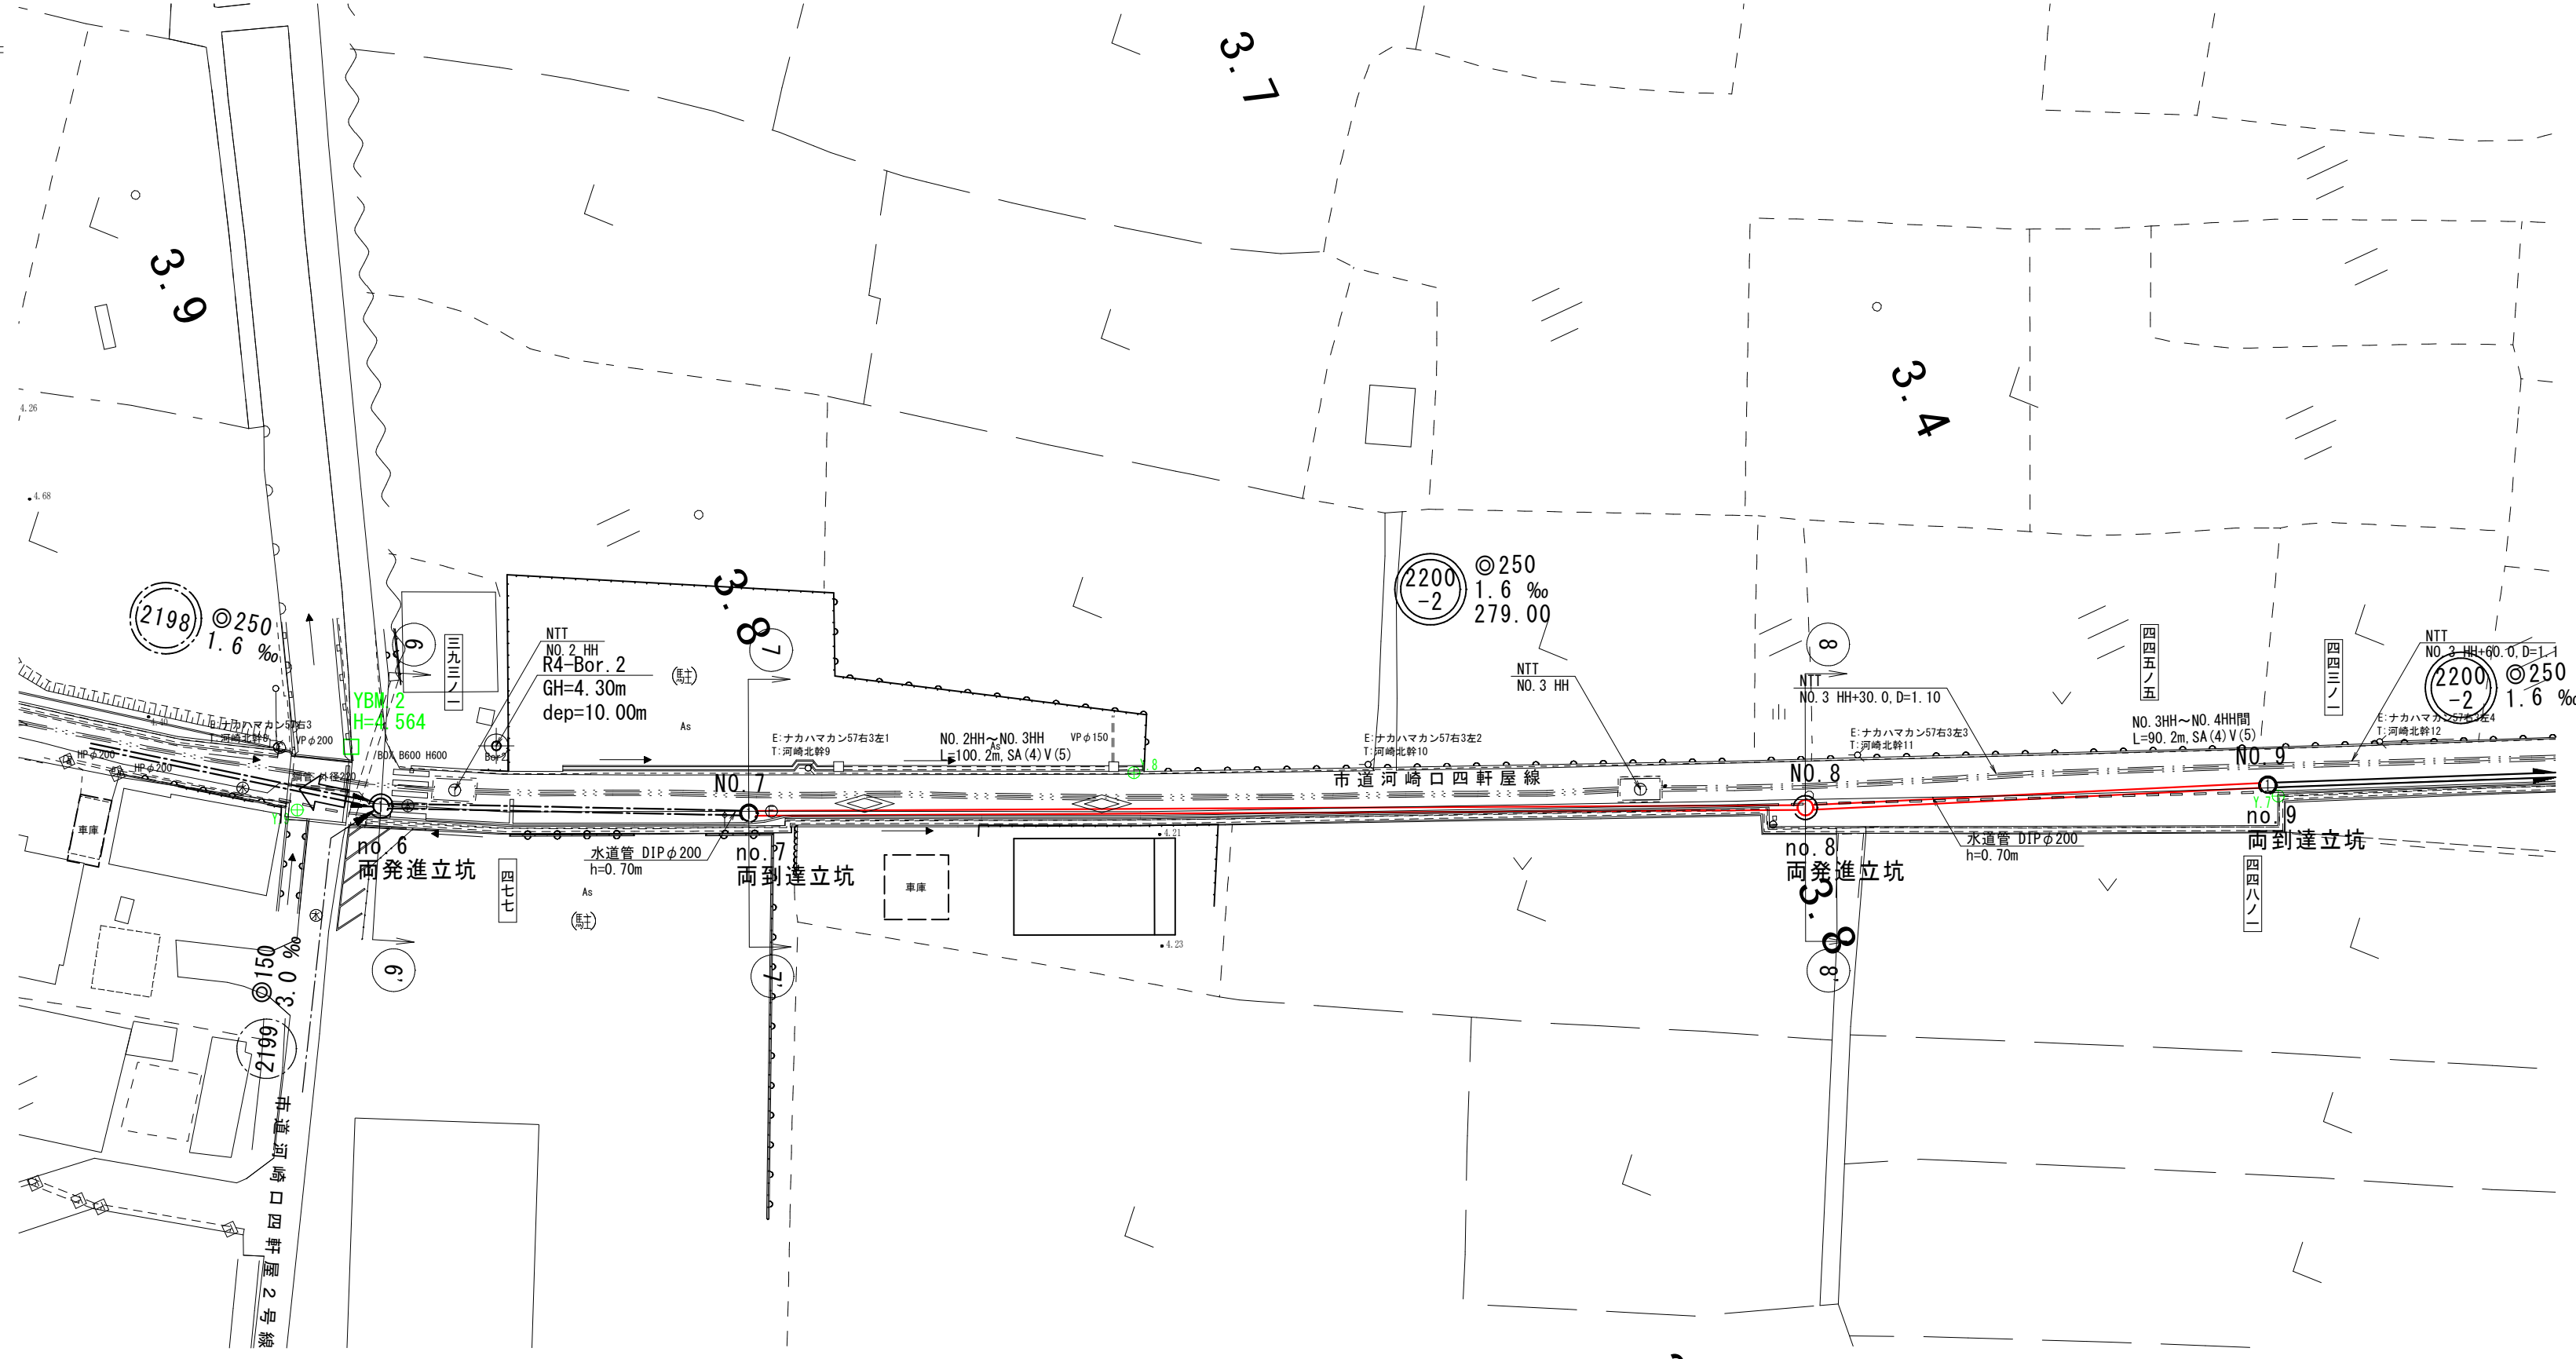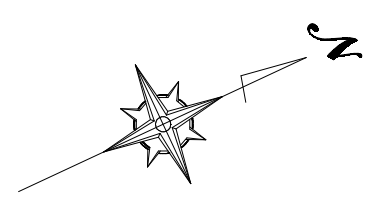

線路詳細図

2200
-2

縦断面図 縦 1: 100 縮尺 横 1: 500

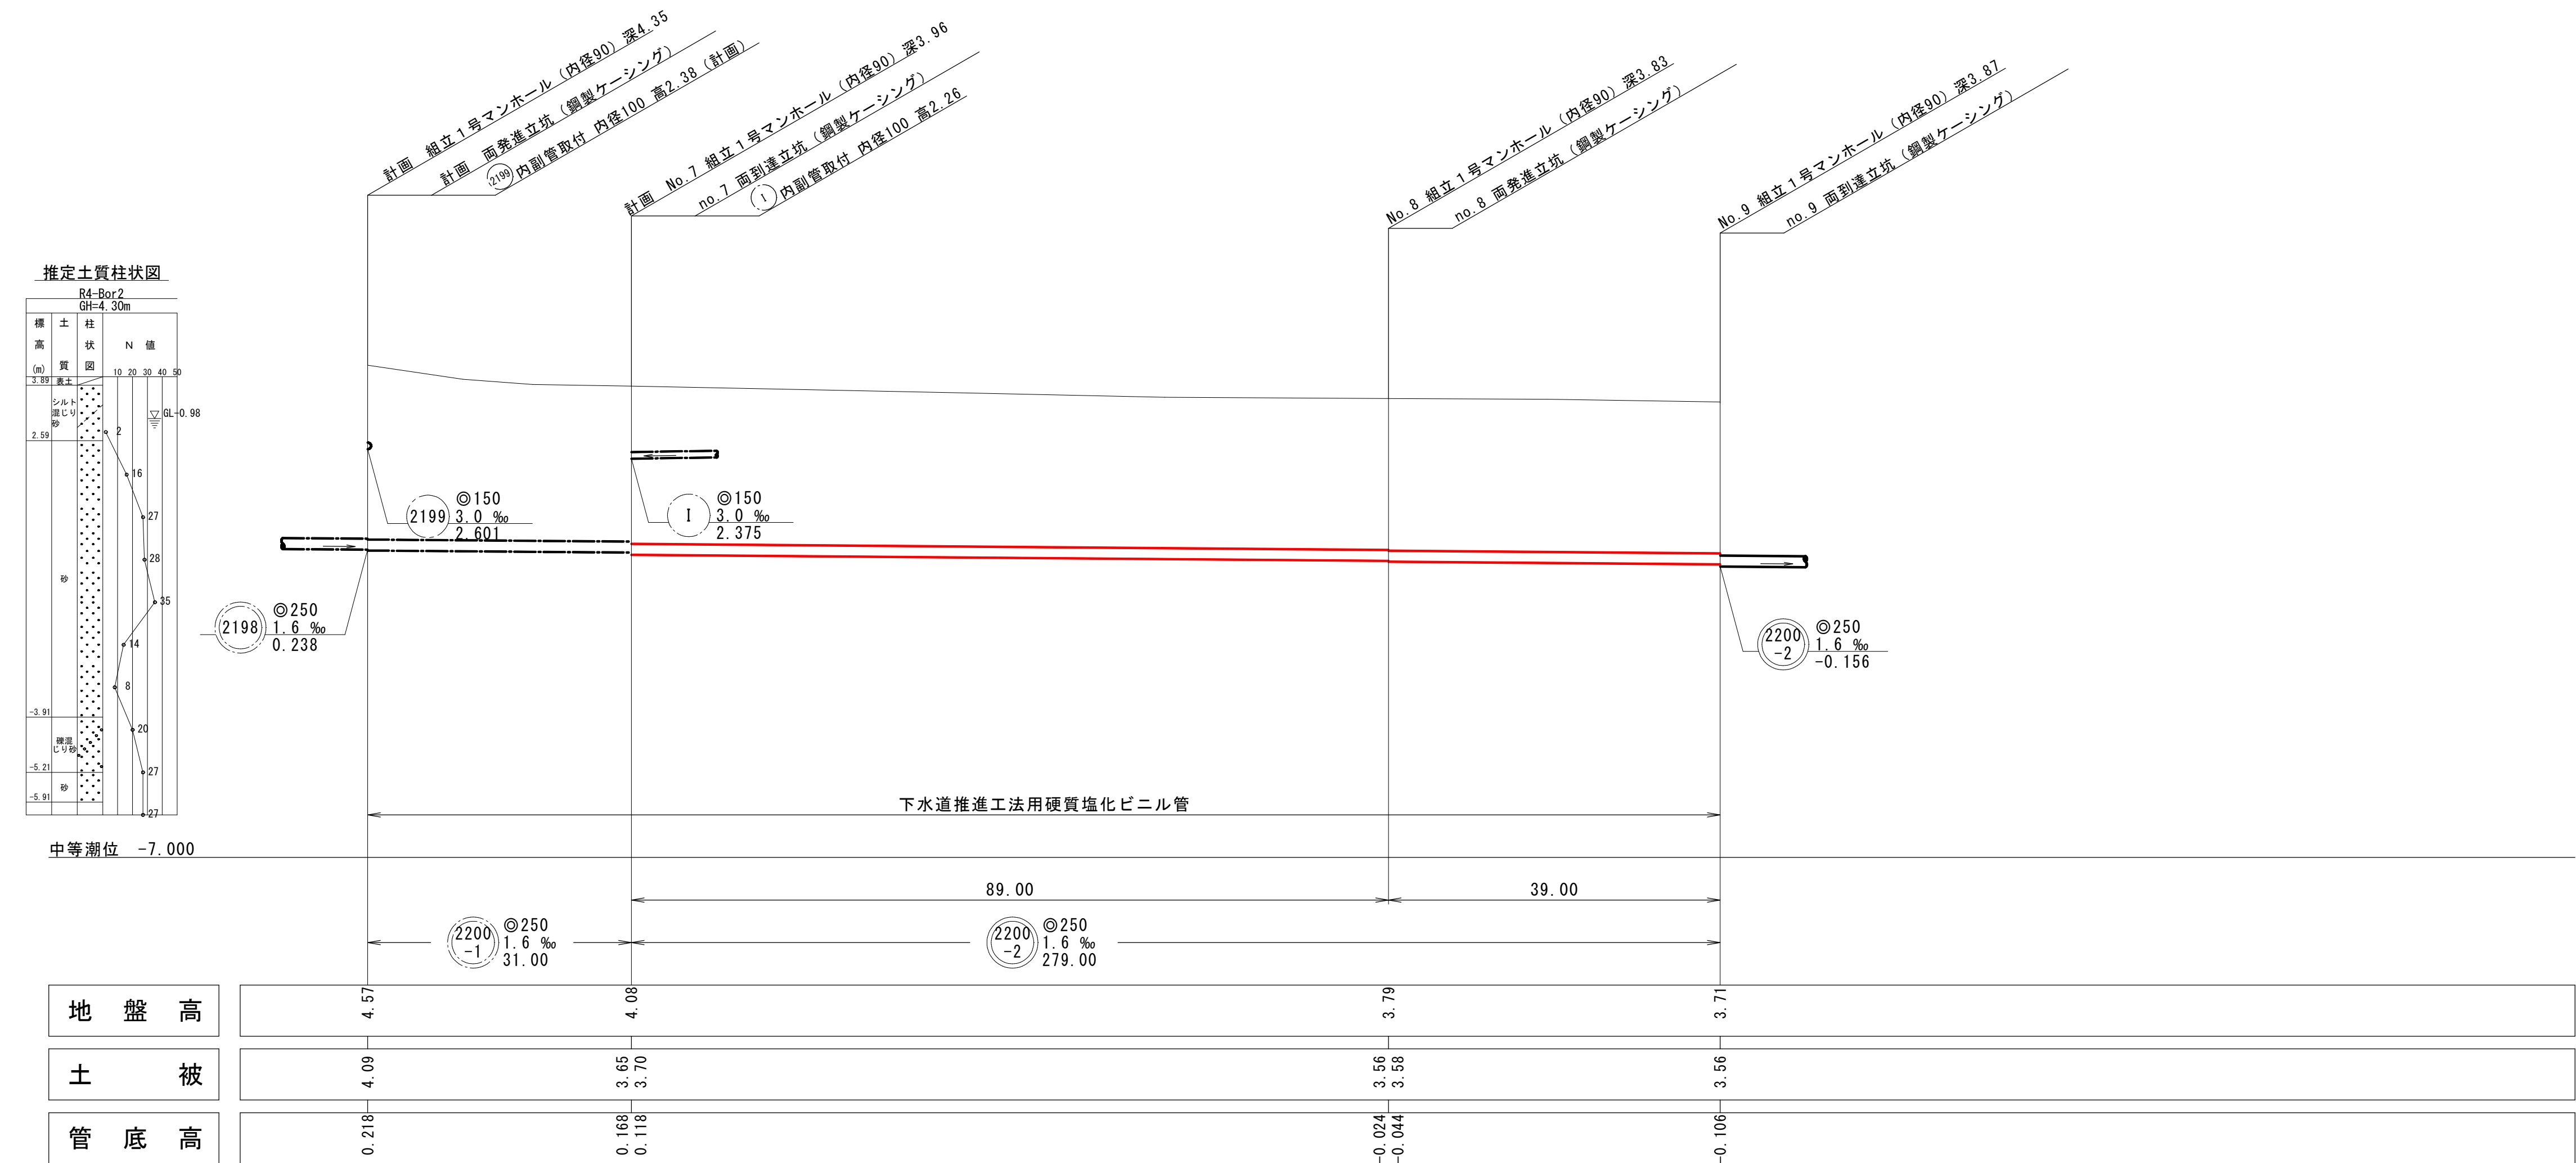


注・施工については「下水道工事標準仕様書」による。
（内径10センチメートル）
深さ80センチメートル）
を標準とする。

外浜系統 三柳処理分区


件名	河崎枝線その6工事		
図名	線路詳細図		
縮尺	図示	図番	2/14
調査年月日	令和 年 月 日		
設計者氏名			

米子市下水道部


平面図 縮尺 1 : 500

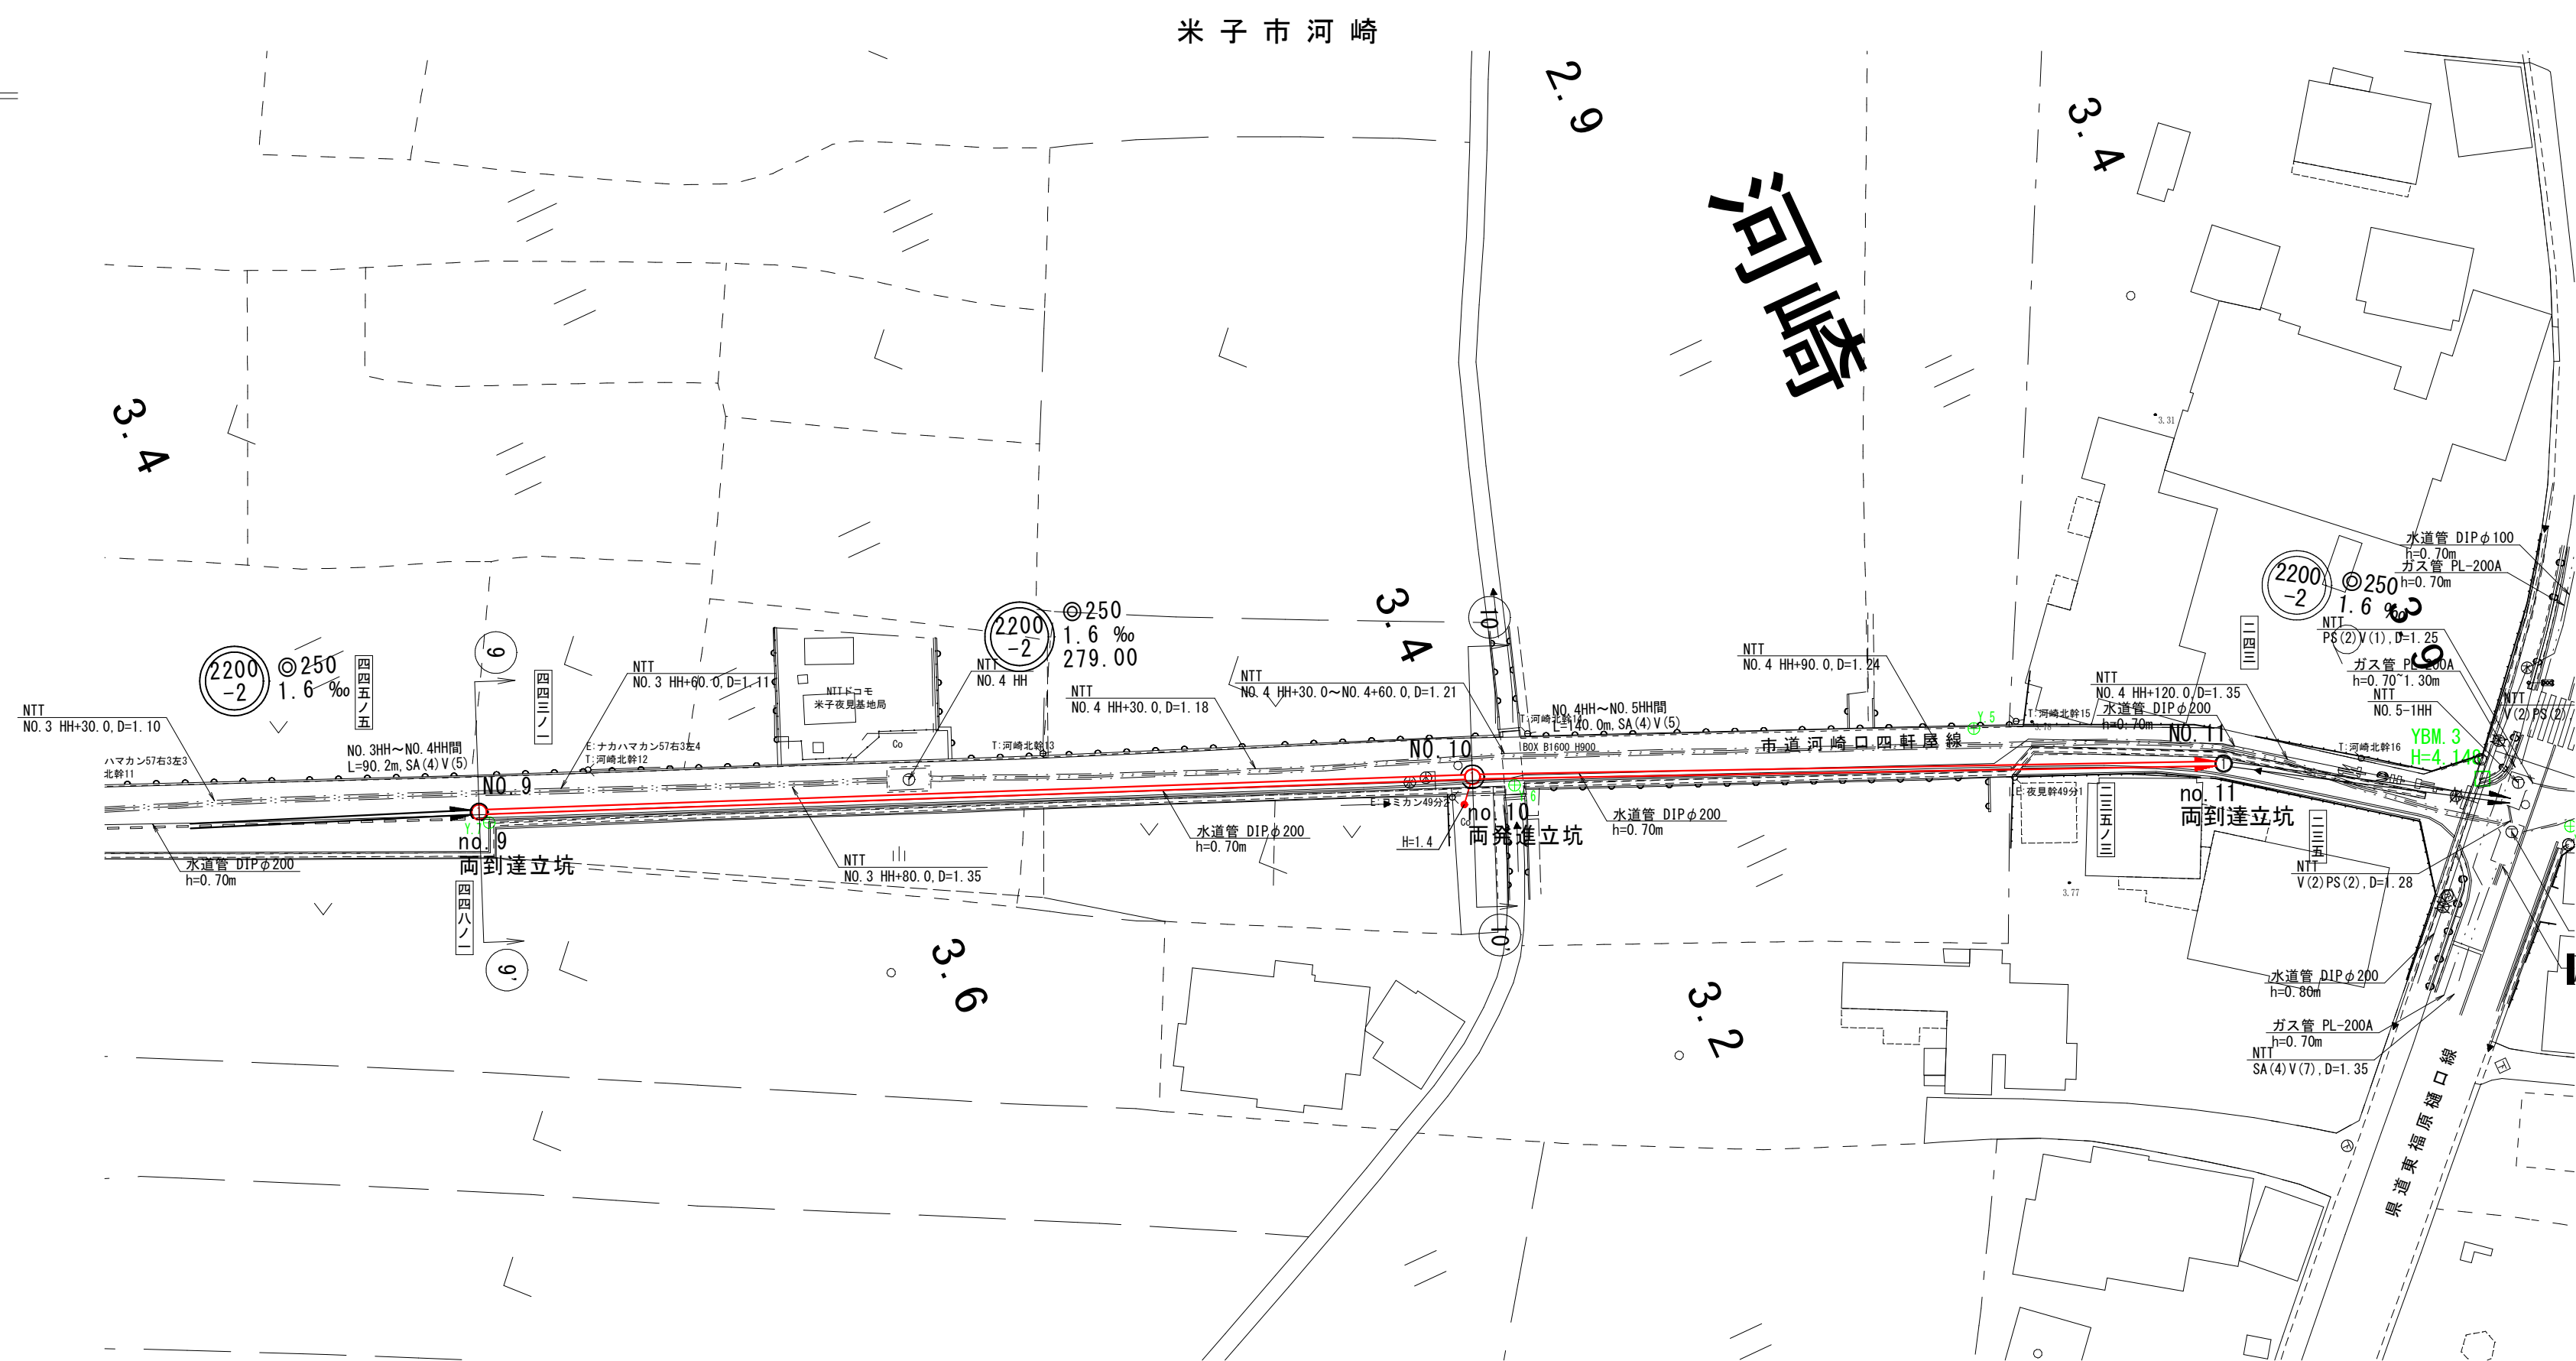

縱断面図 縮尺 縦 1 : 100
横 1 : 500

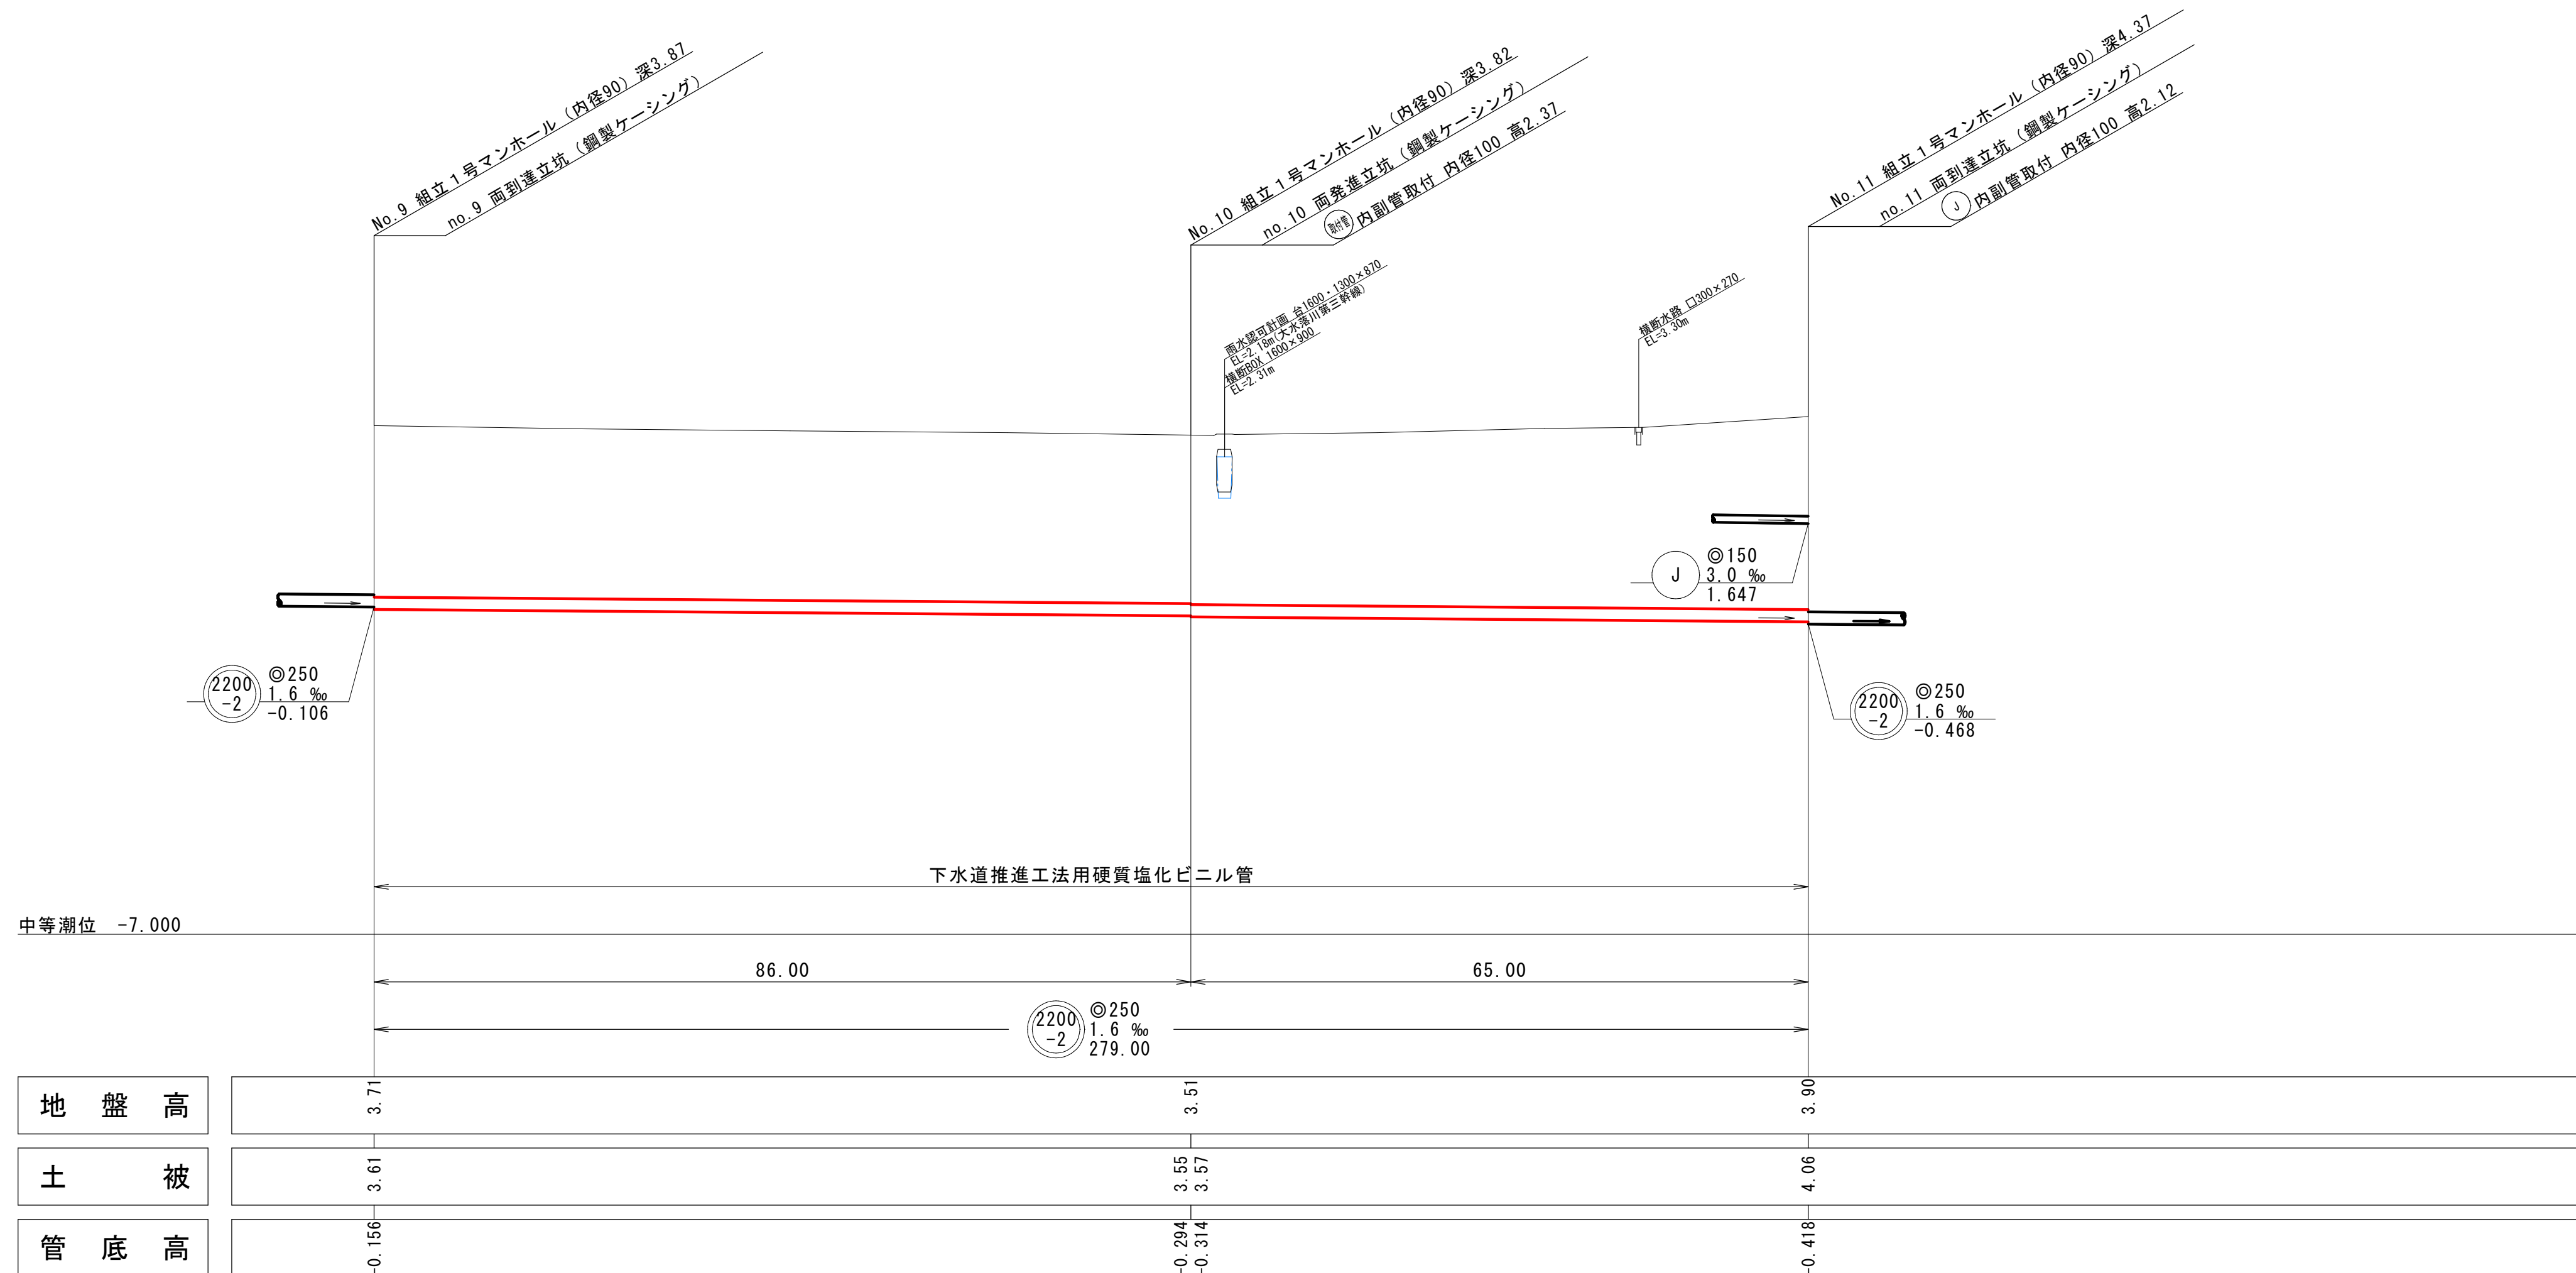


線 路 詳 細 図

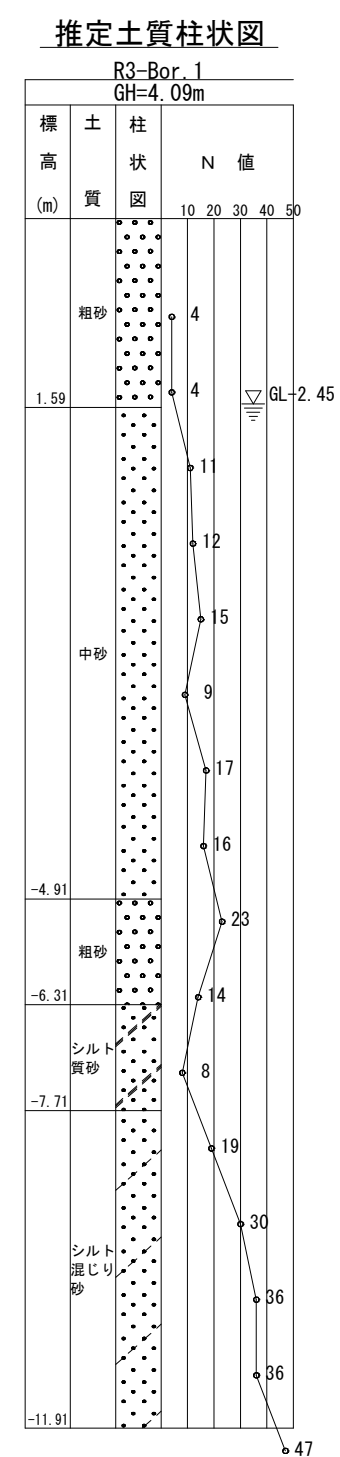



注	・ 施工については、「下水道工事標準仕様書」による。
注	・ 汚水樹については塩ビ樹（内径二〇センチメートル深さ八〇センチメートル）を標準とする。

外浜系統		三柳処理分区	
件 名	河崎技線その6工事		
図 名	線路詳細図		
縮 尺	図 示	図 番	3 / 14
調 査 年 月 日	令和 年 月 日		
設 計 者 氏 名			
米 子 市 下 水 道 部			

平面図 縮尺 1: 500

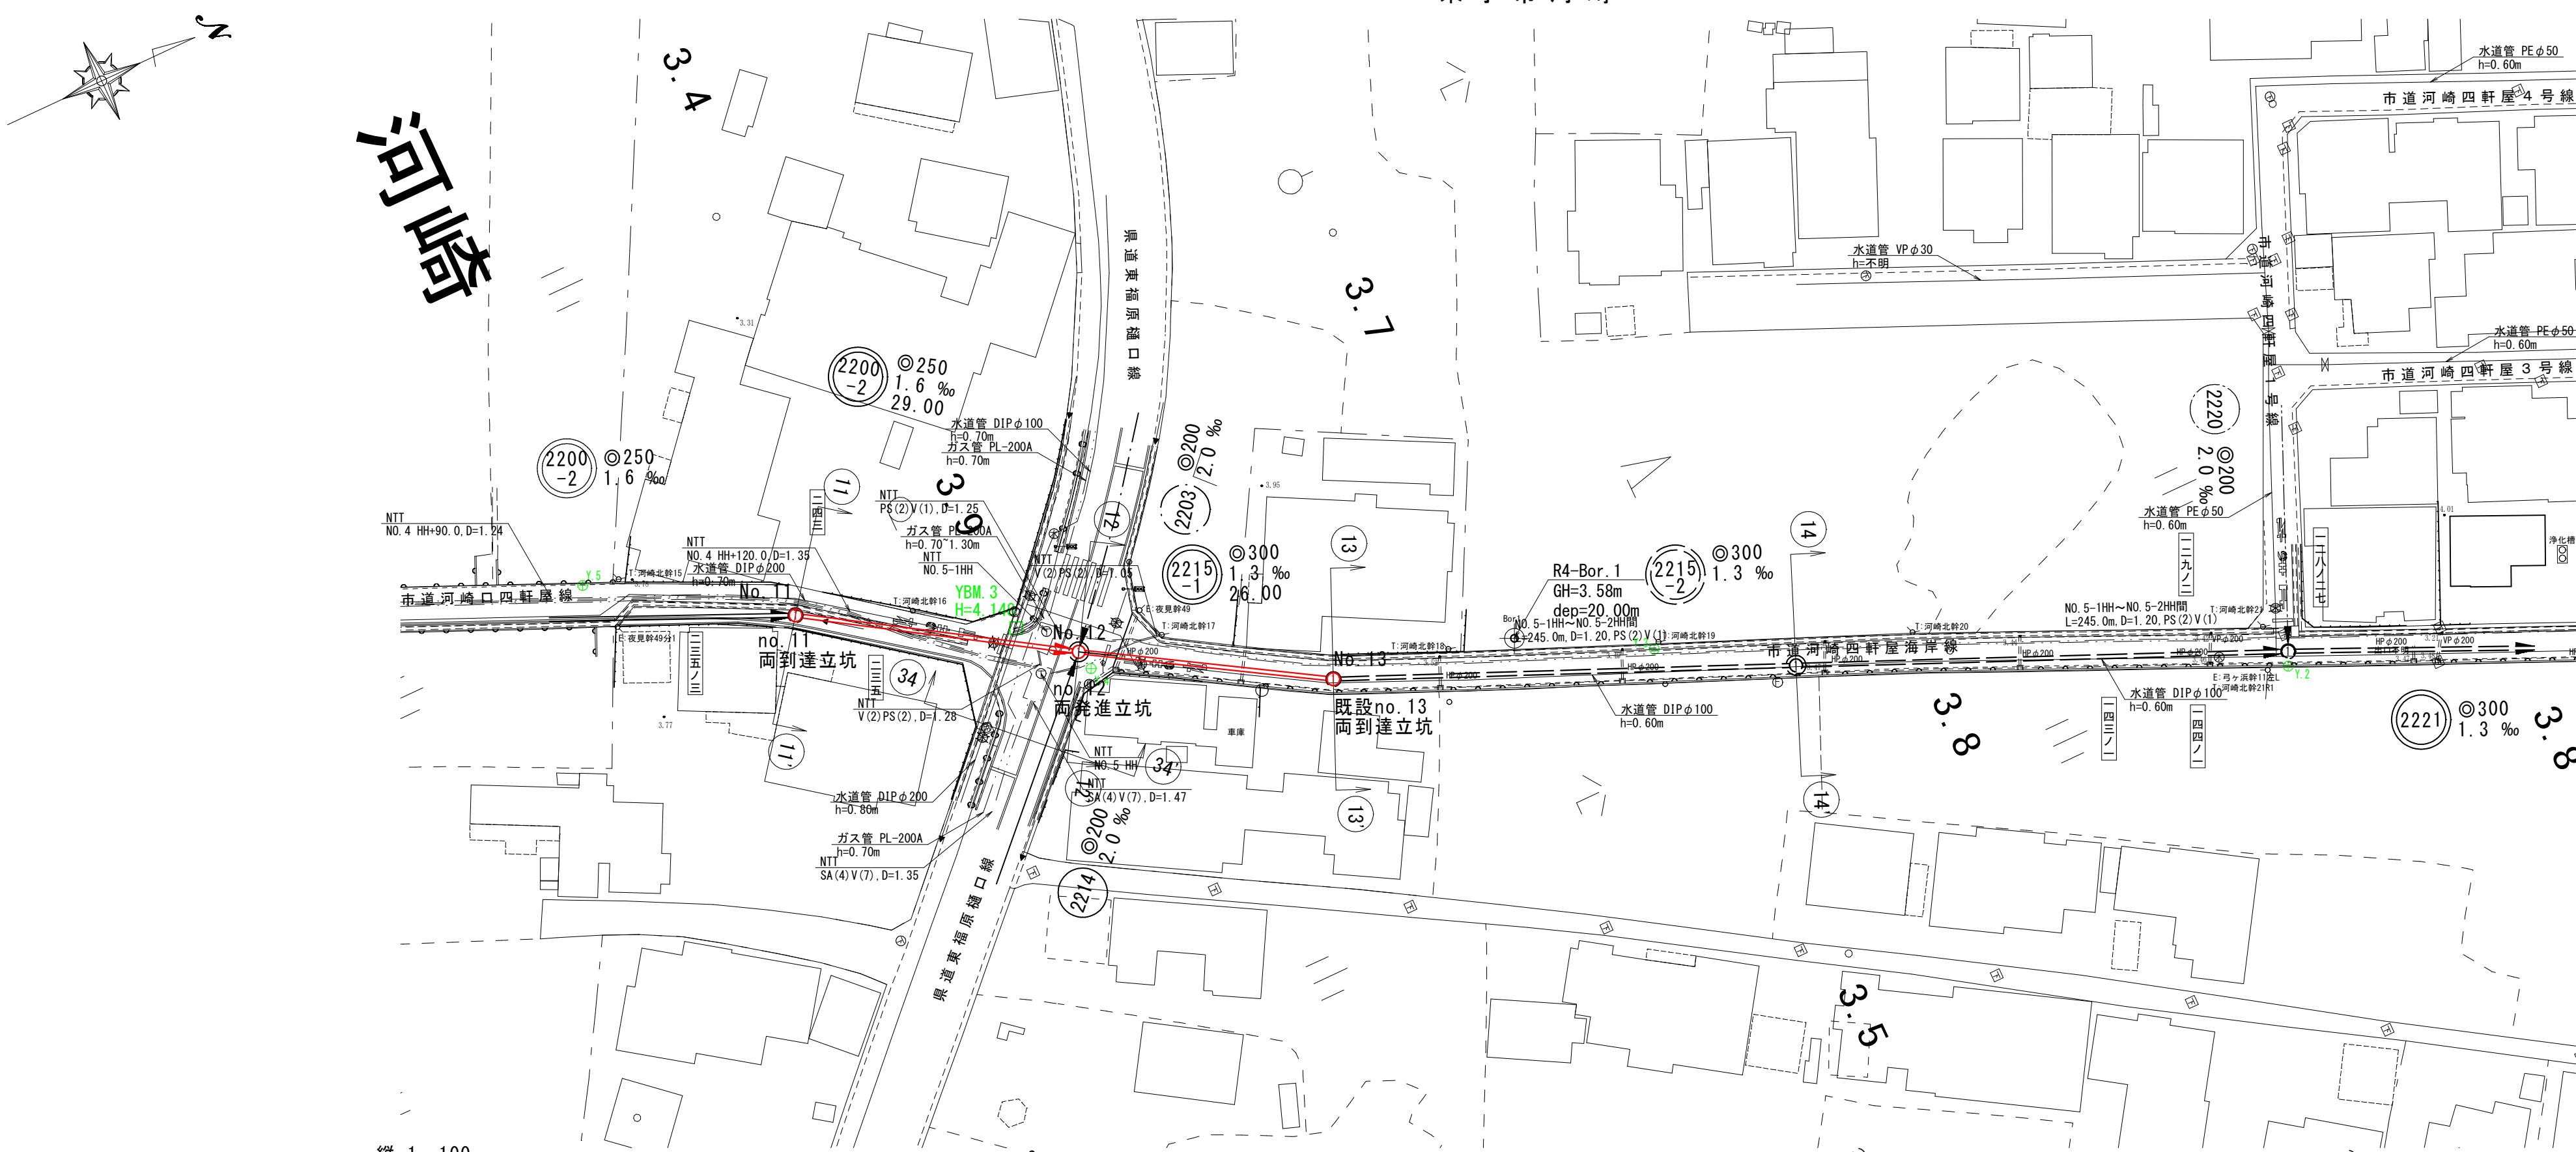


縦断面図 縮尺 縦 1: 100 横 1: 500

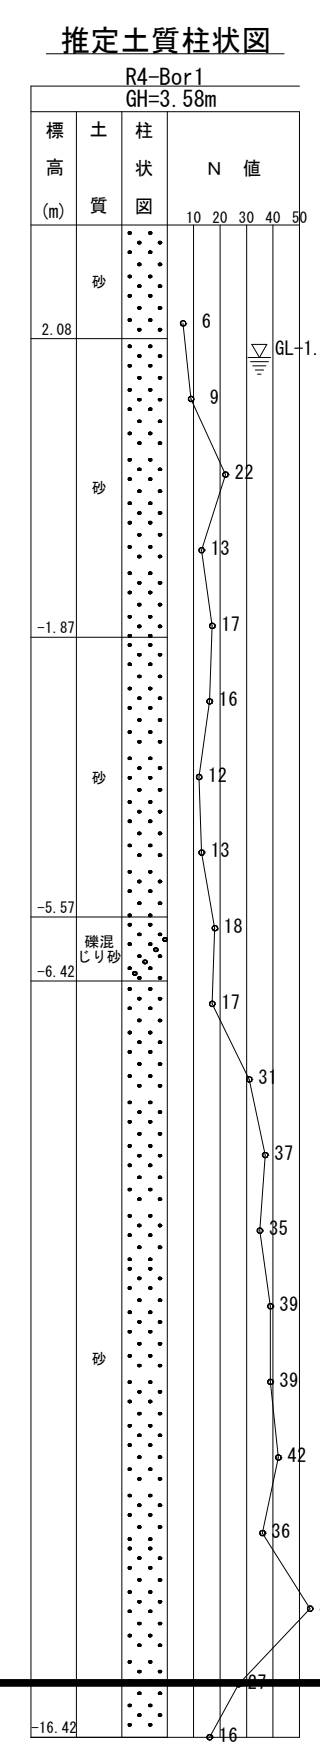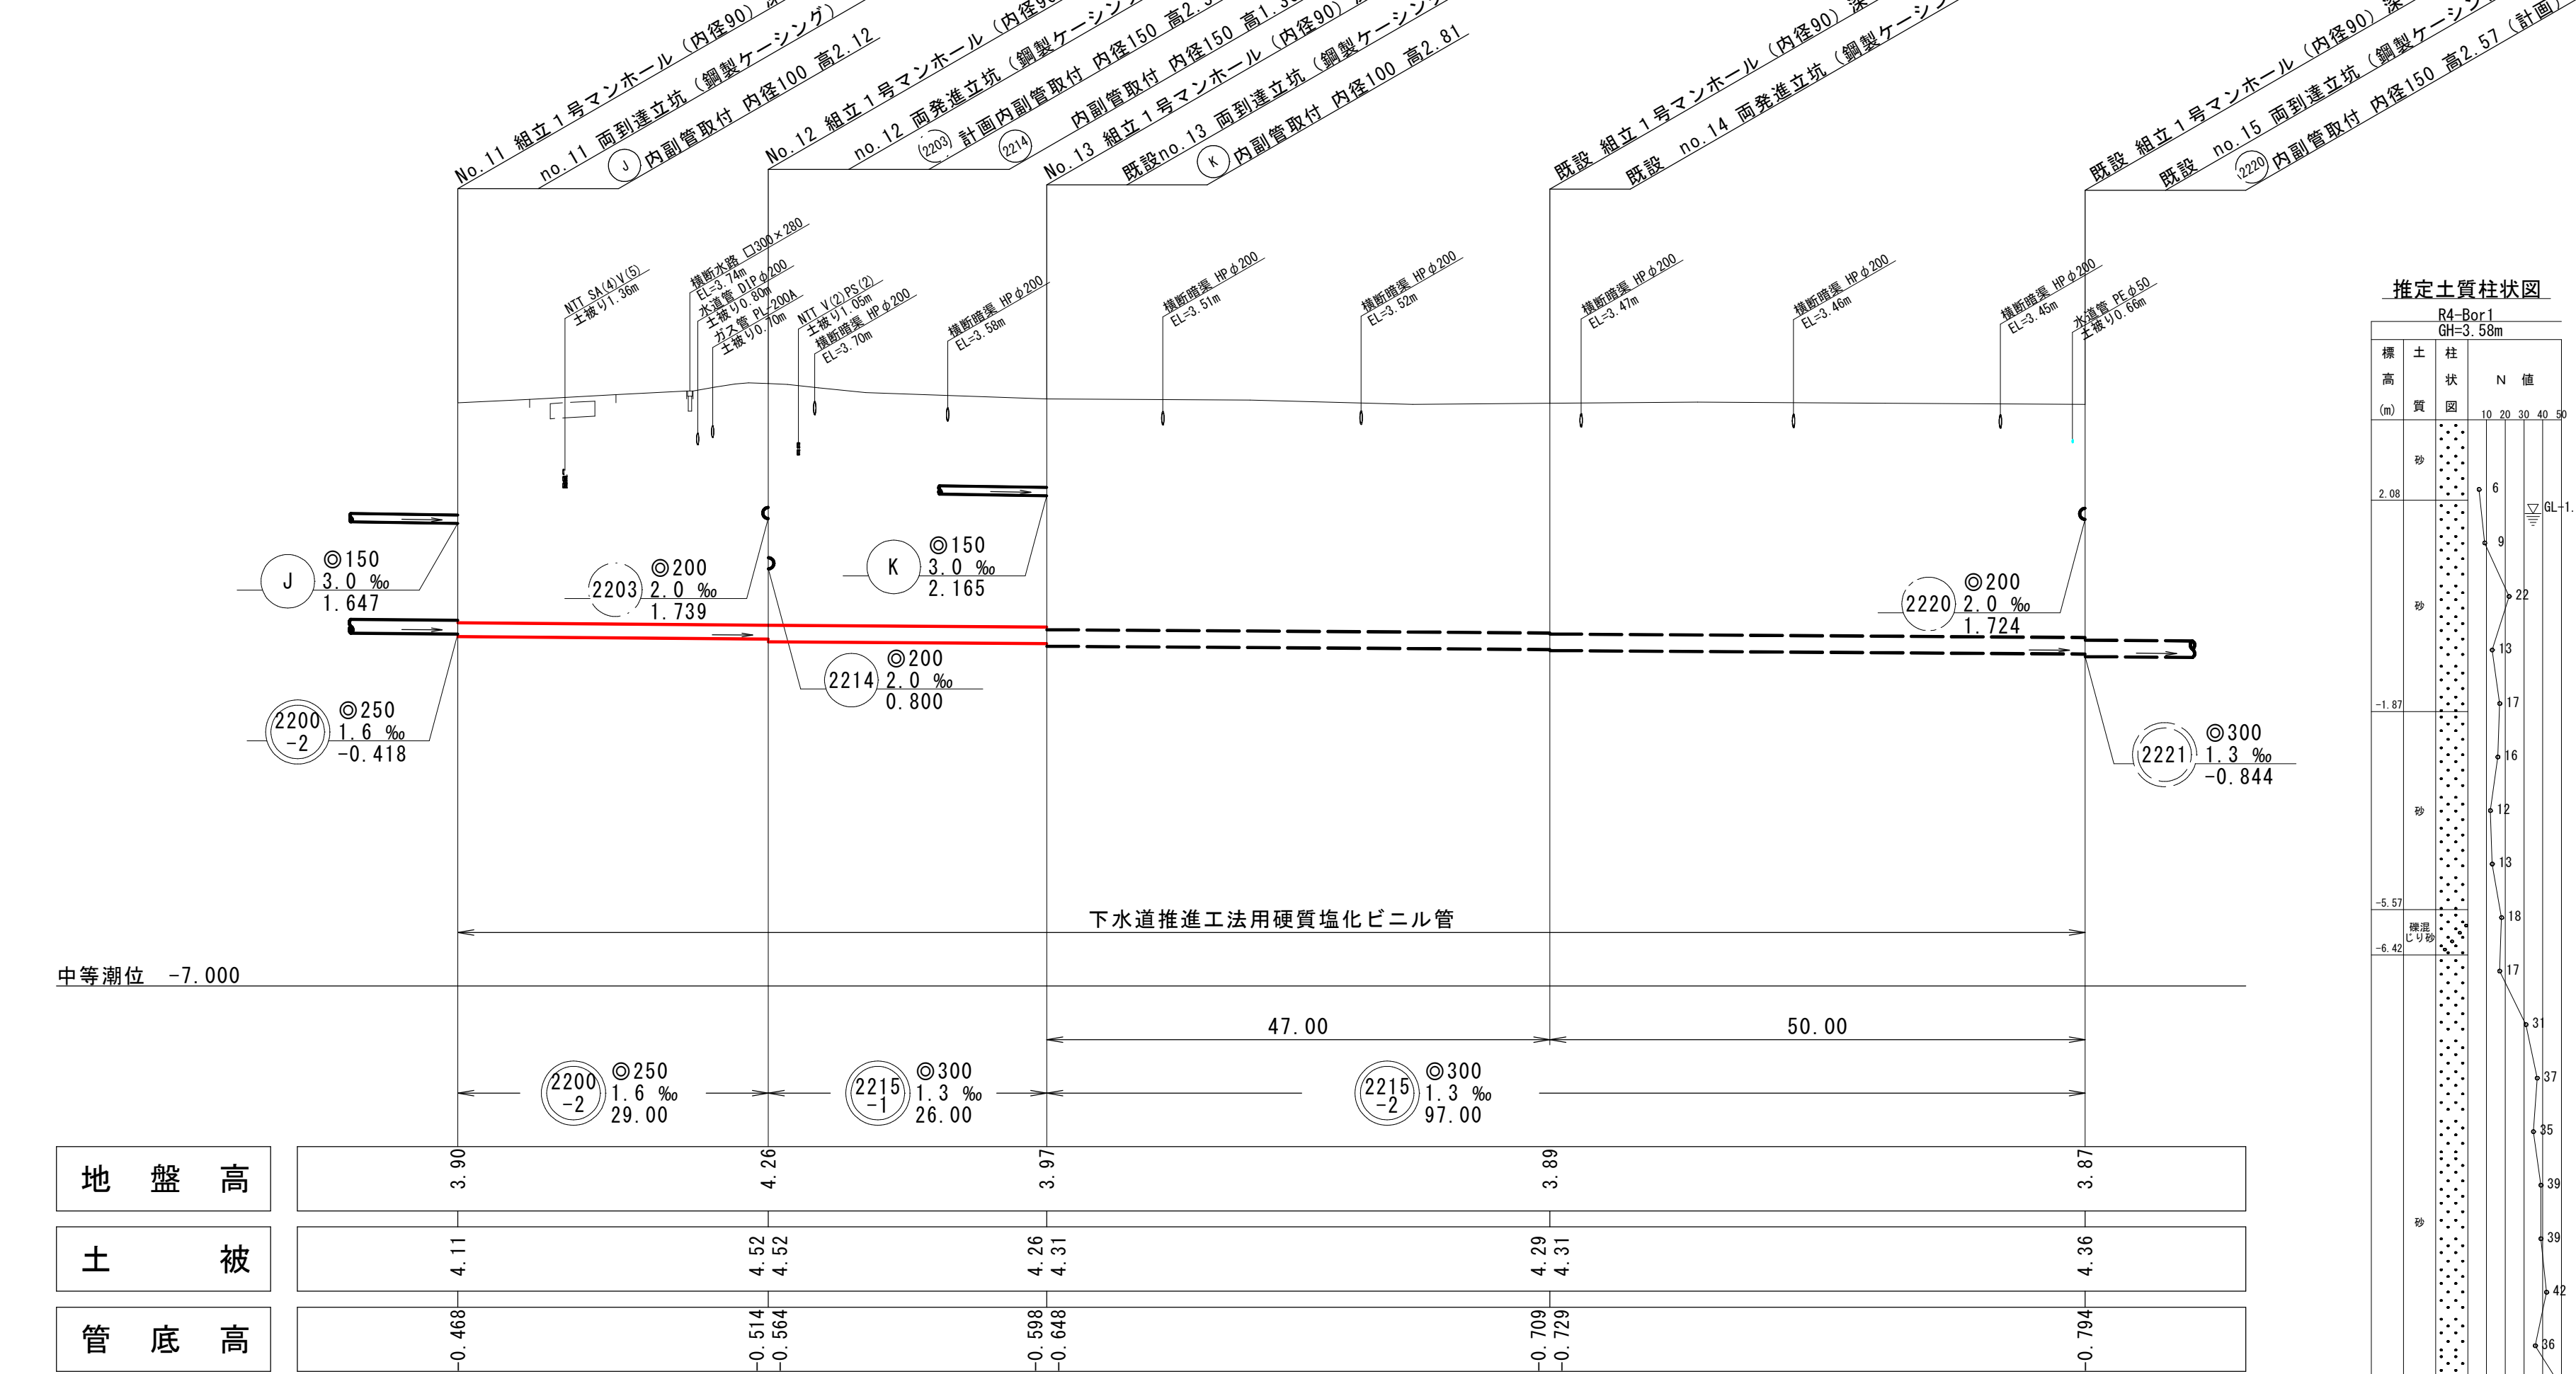



注・施工については「下水道工事標準仕様書」による。
（内径10センチメートル）
深さハセンチメートル）
を標準とする。

外浜系統 三柳処理分区				
件 名		河崎枝線その6工事		
図 名		線路詳細図		
縮 尺		図 示	図 番	4 / 14
調 査 年 月 日		令和 年 月 日		
設 計 者 氏 名				
米 子 市 下 水 道 部				


線路詳細図

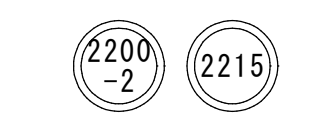



平面図 縮尺 1/500

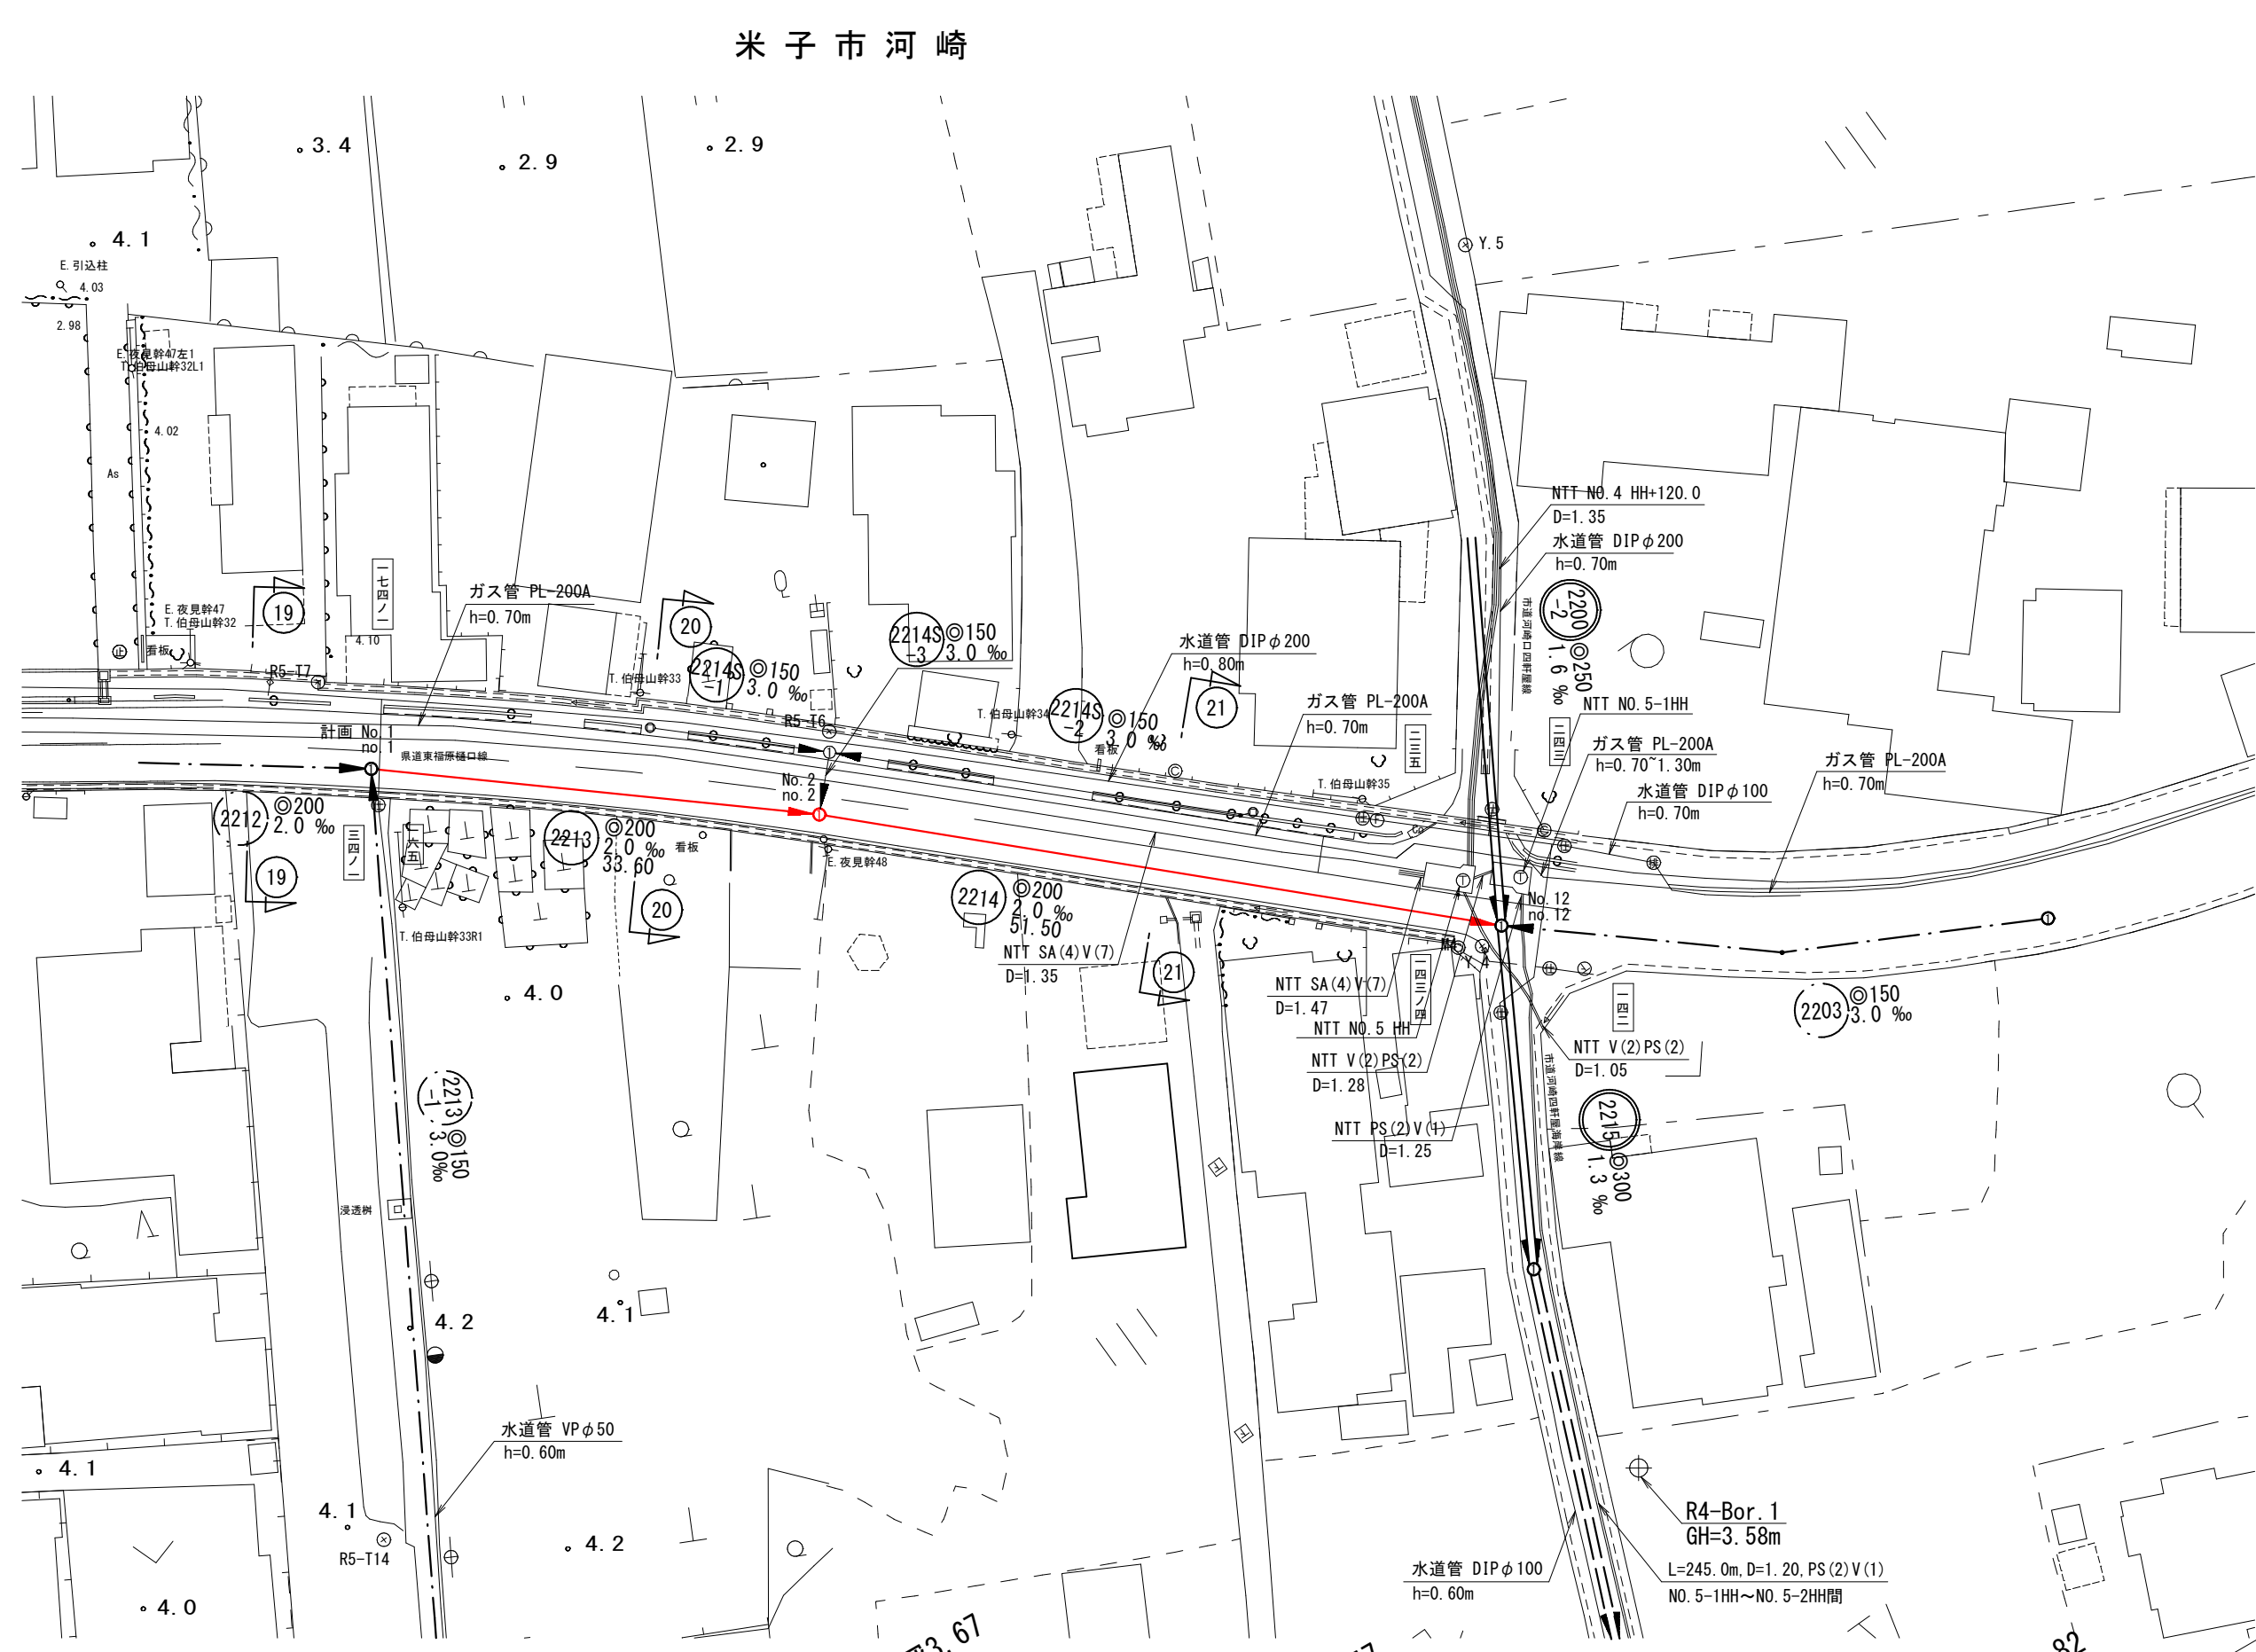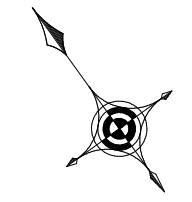


縦断面図 縦 1/100 横 1/500

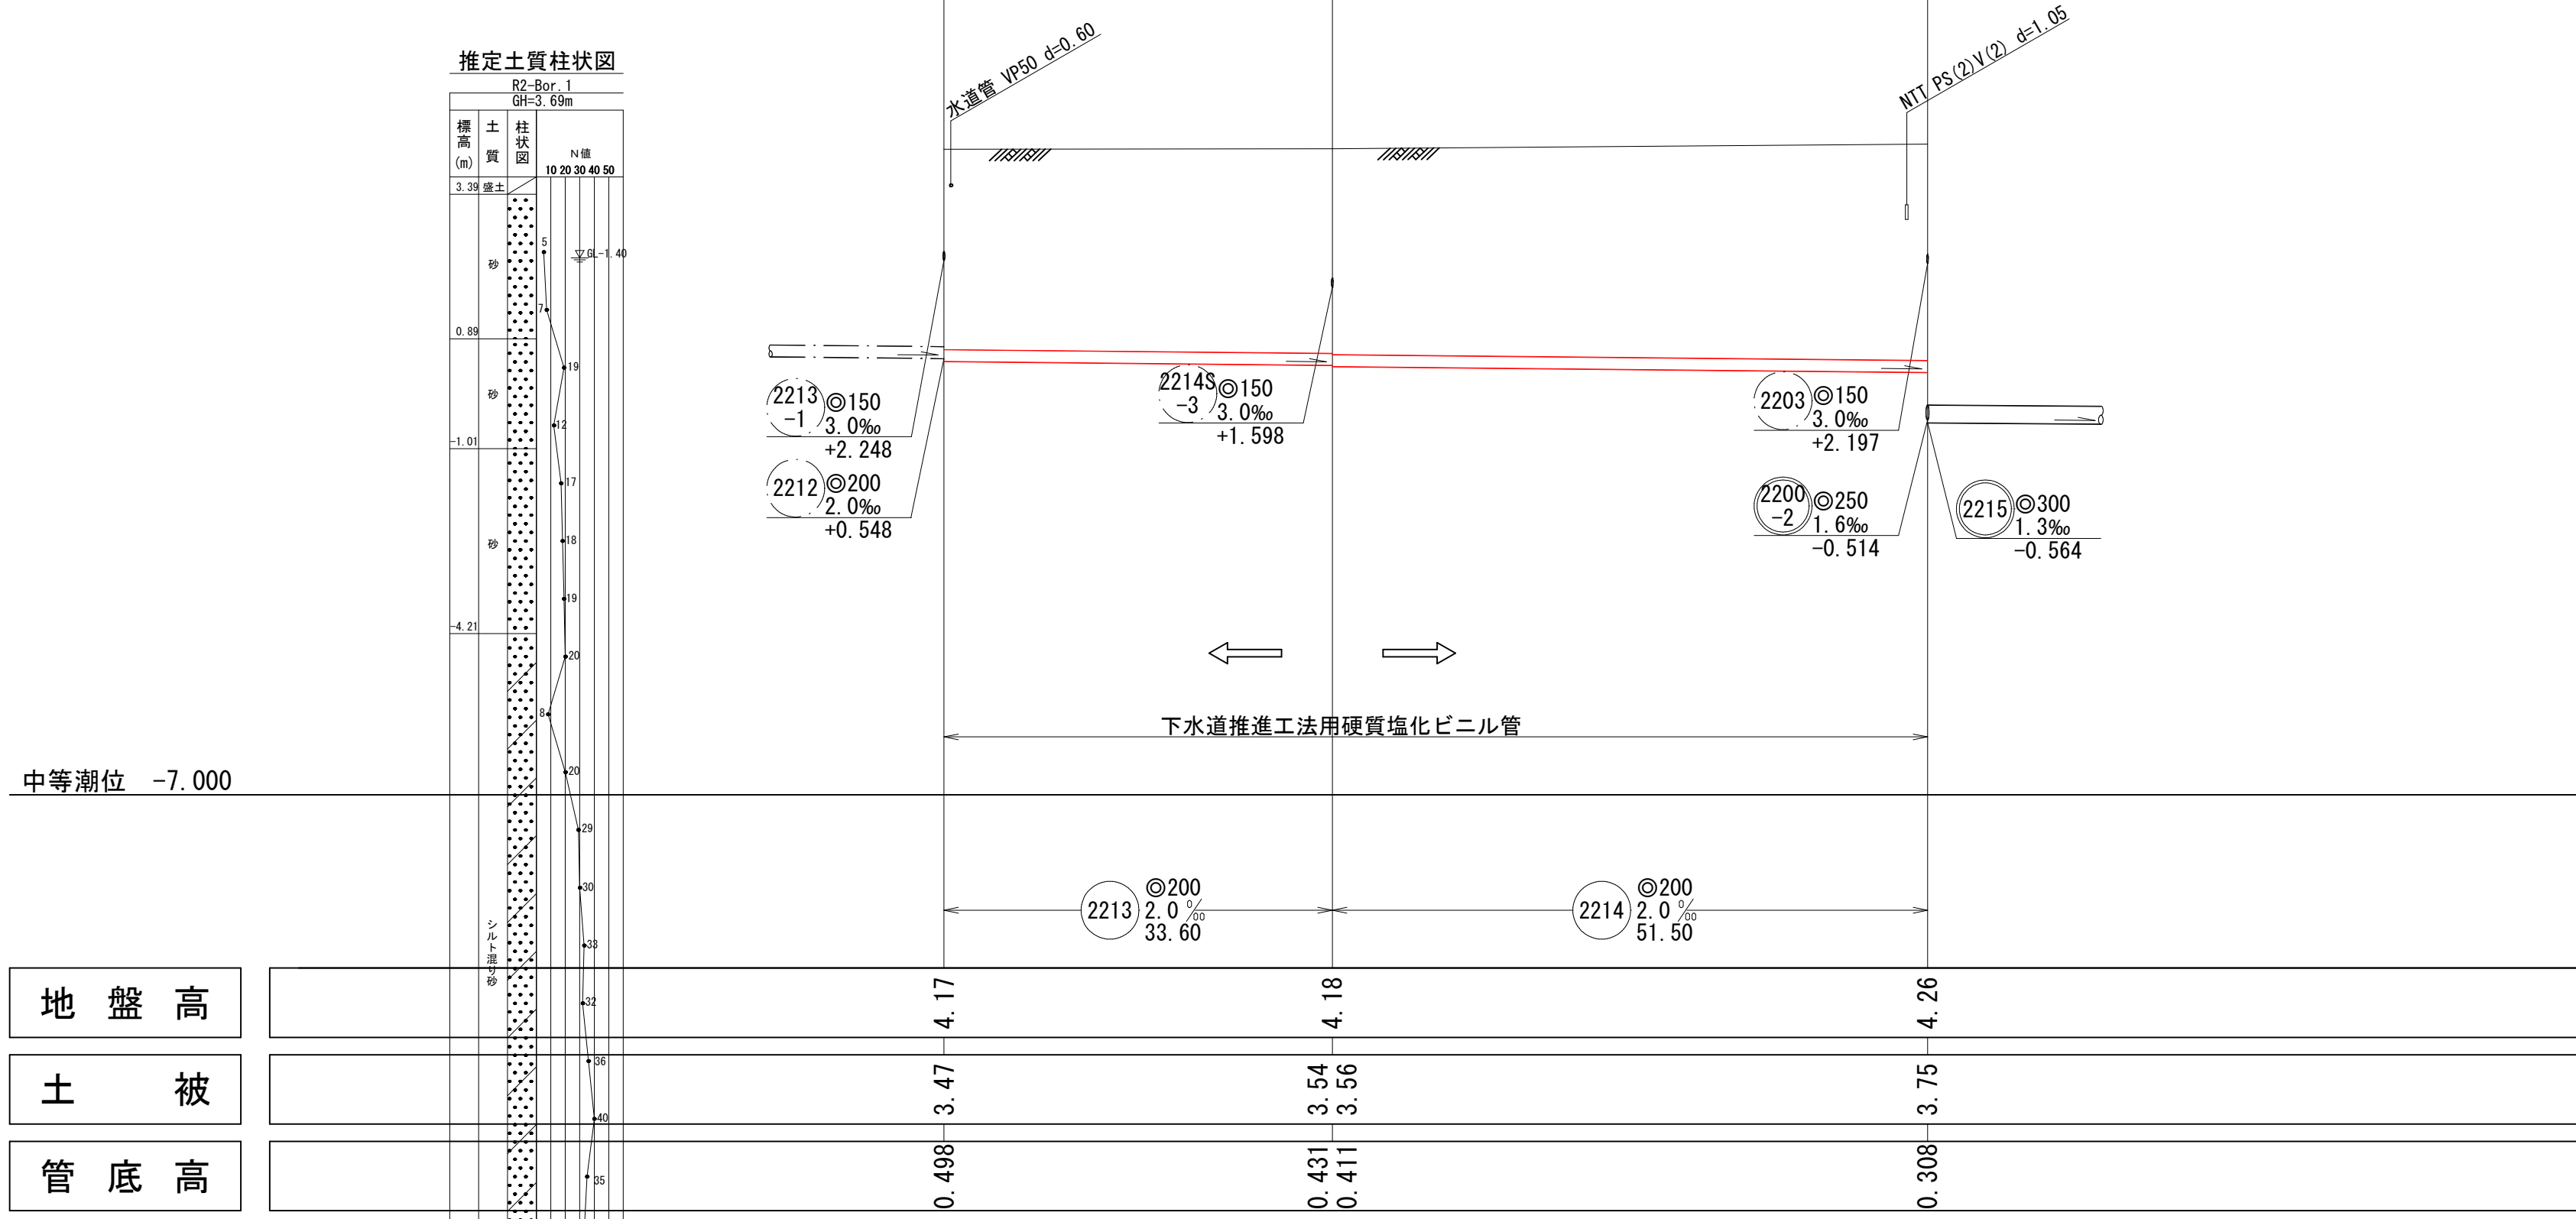

横断面図 縮尺 1/100

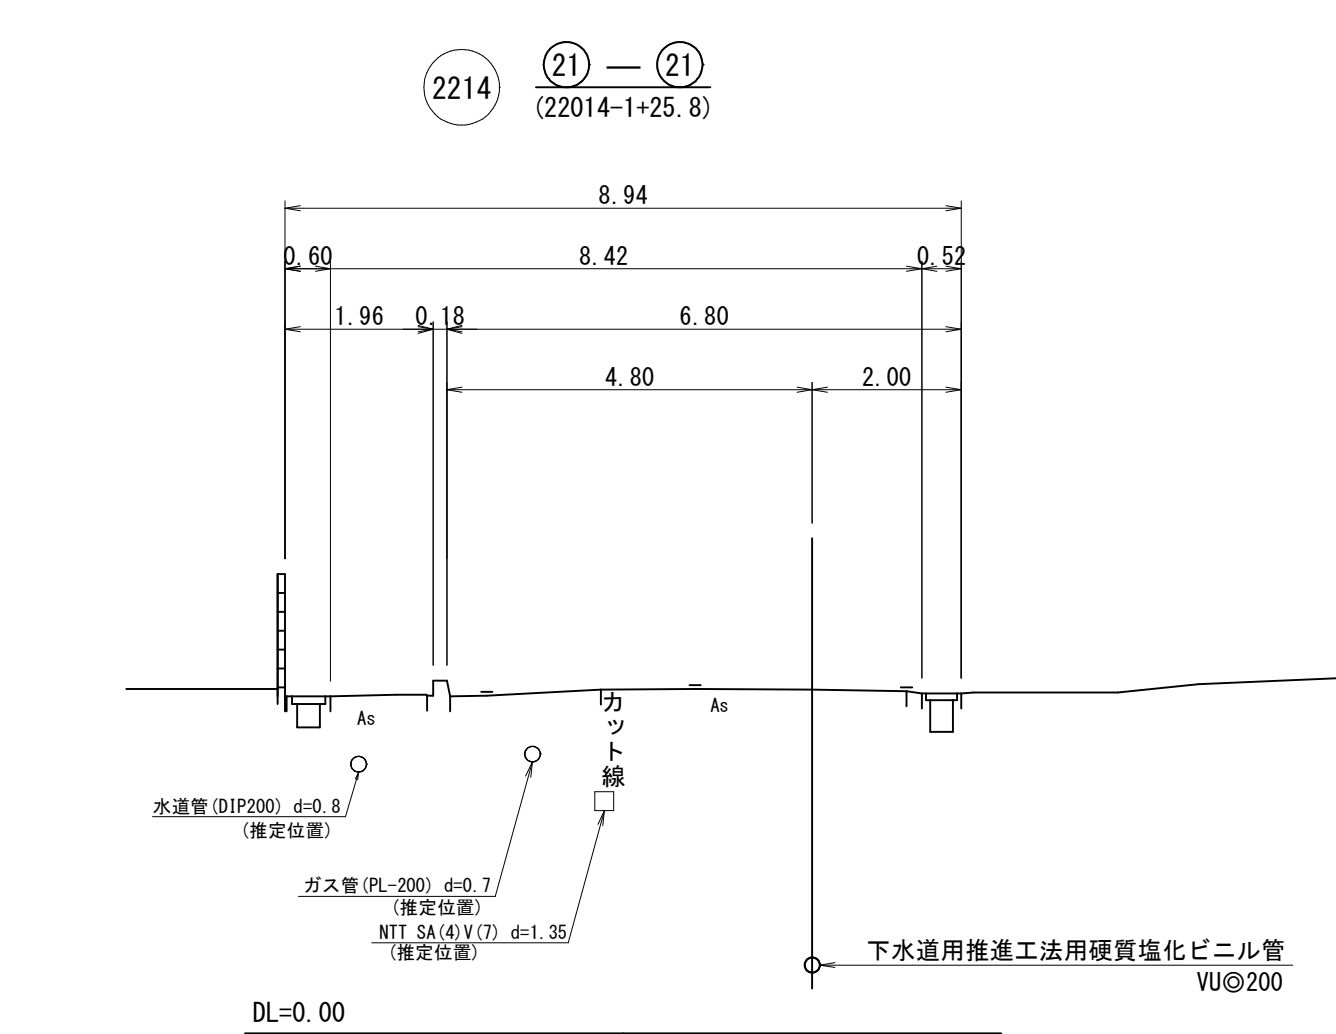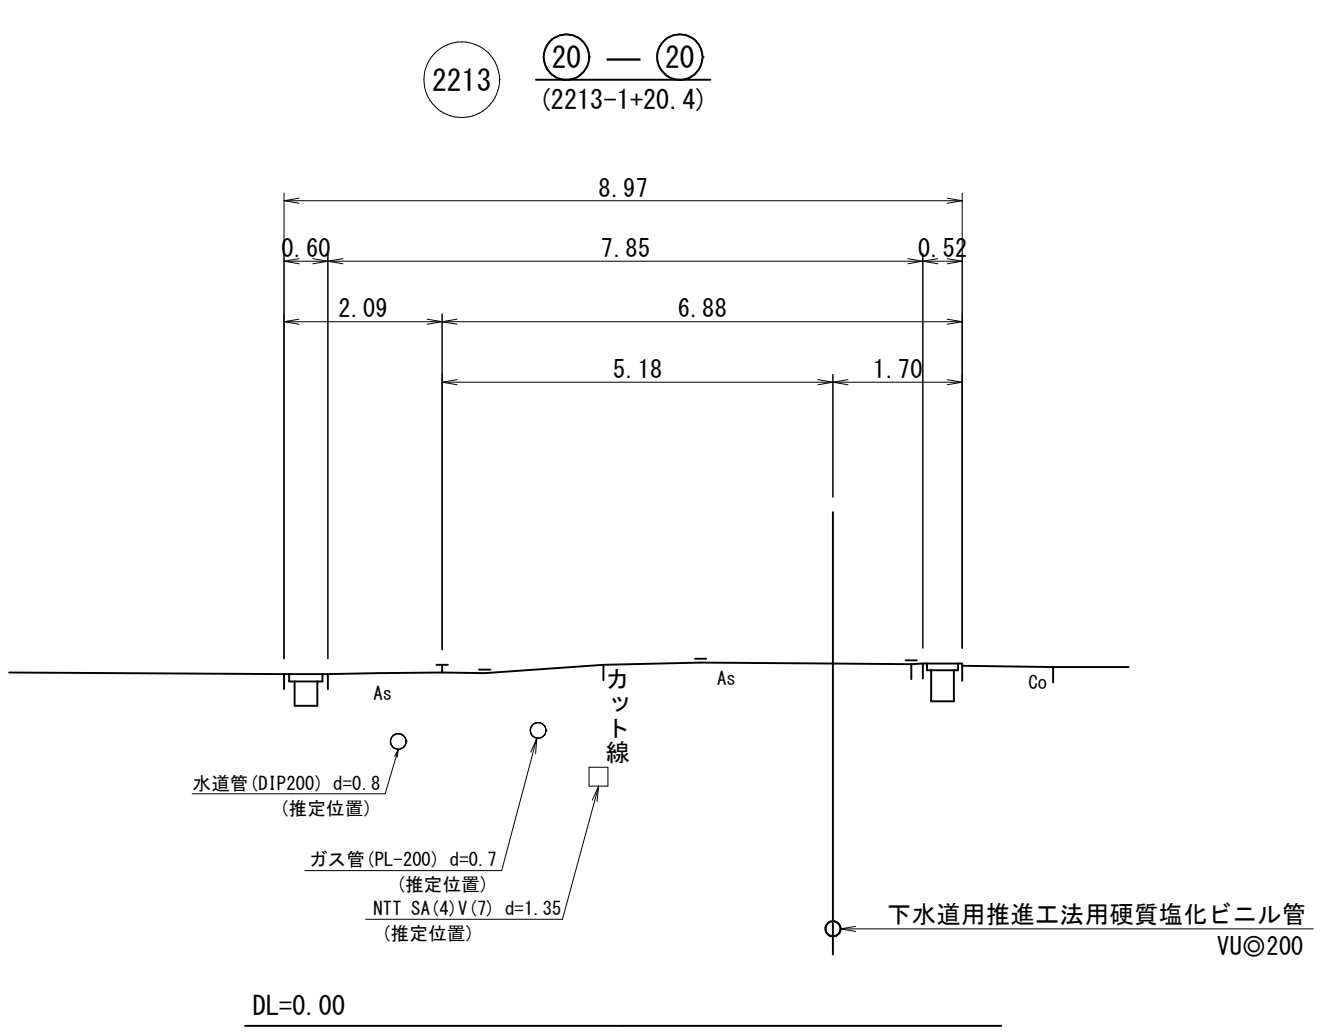


線路詳細図

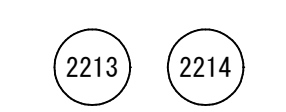


注
・施工については「下水道工事標準仕様書」による。
・汚水樹については塩化ビニル（内径200センチメートル）を標準とする。
・取付管については内径100センチメートルを標準とする。

外浜系統　三柳処理分区				
件　　名	河崎枝線その6工事			
図　　　名	線路詳細図			
縮　　　尺	図　示	図　番	5 / 14	
調　整　年　月　日	令和　　　年　　　月　　　日			
設　計　者　氏　名				
米　子　市　下　水　道　部				


平面図 縮尺 1/500

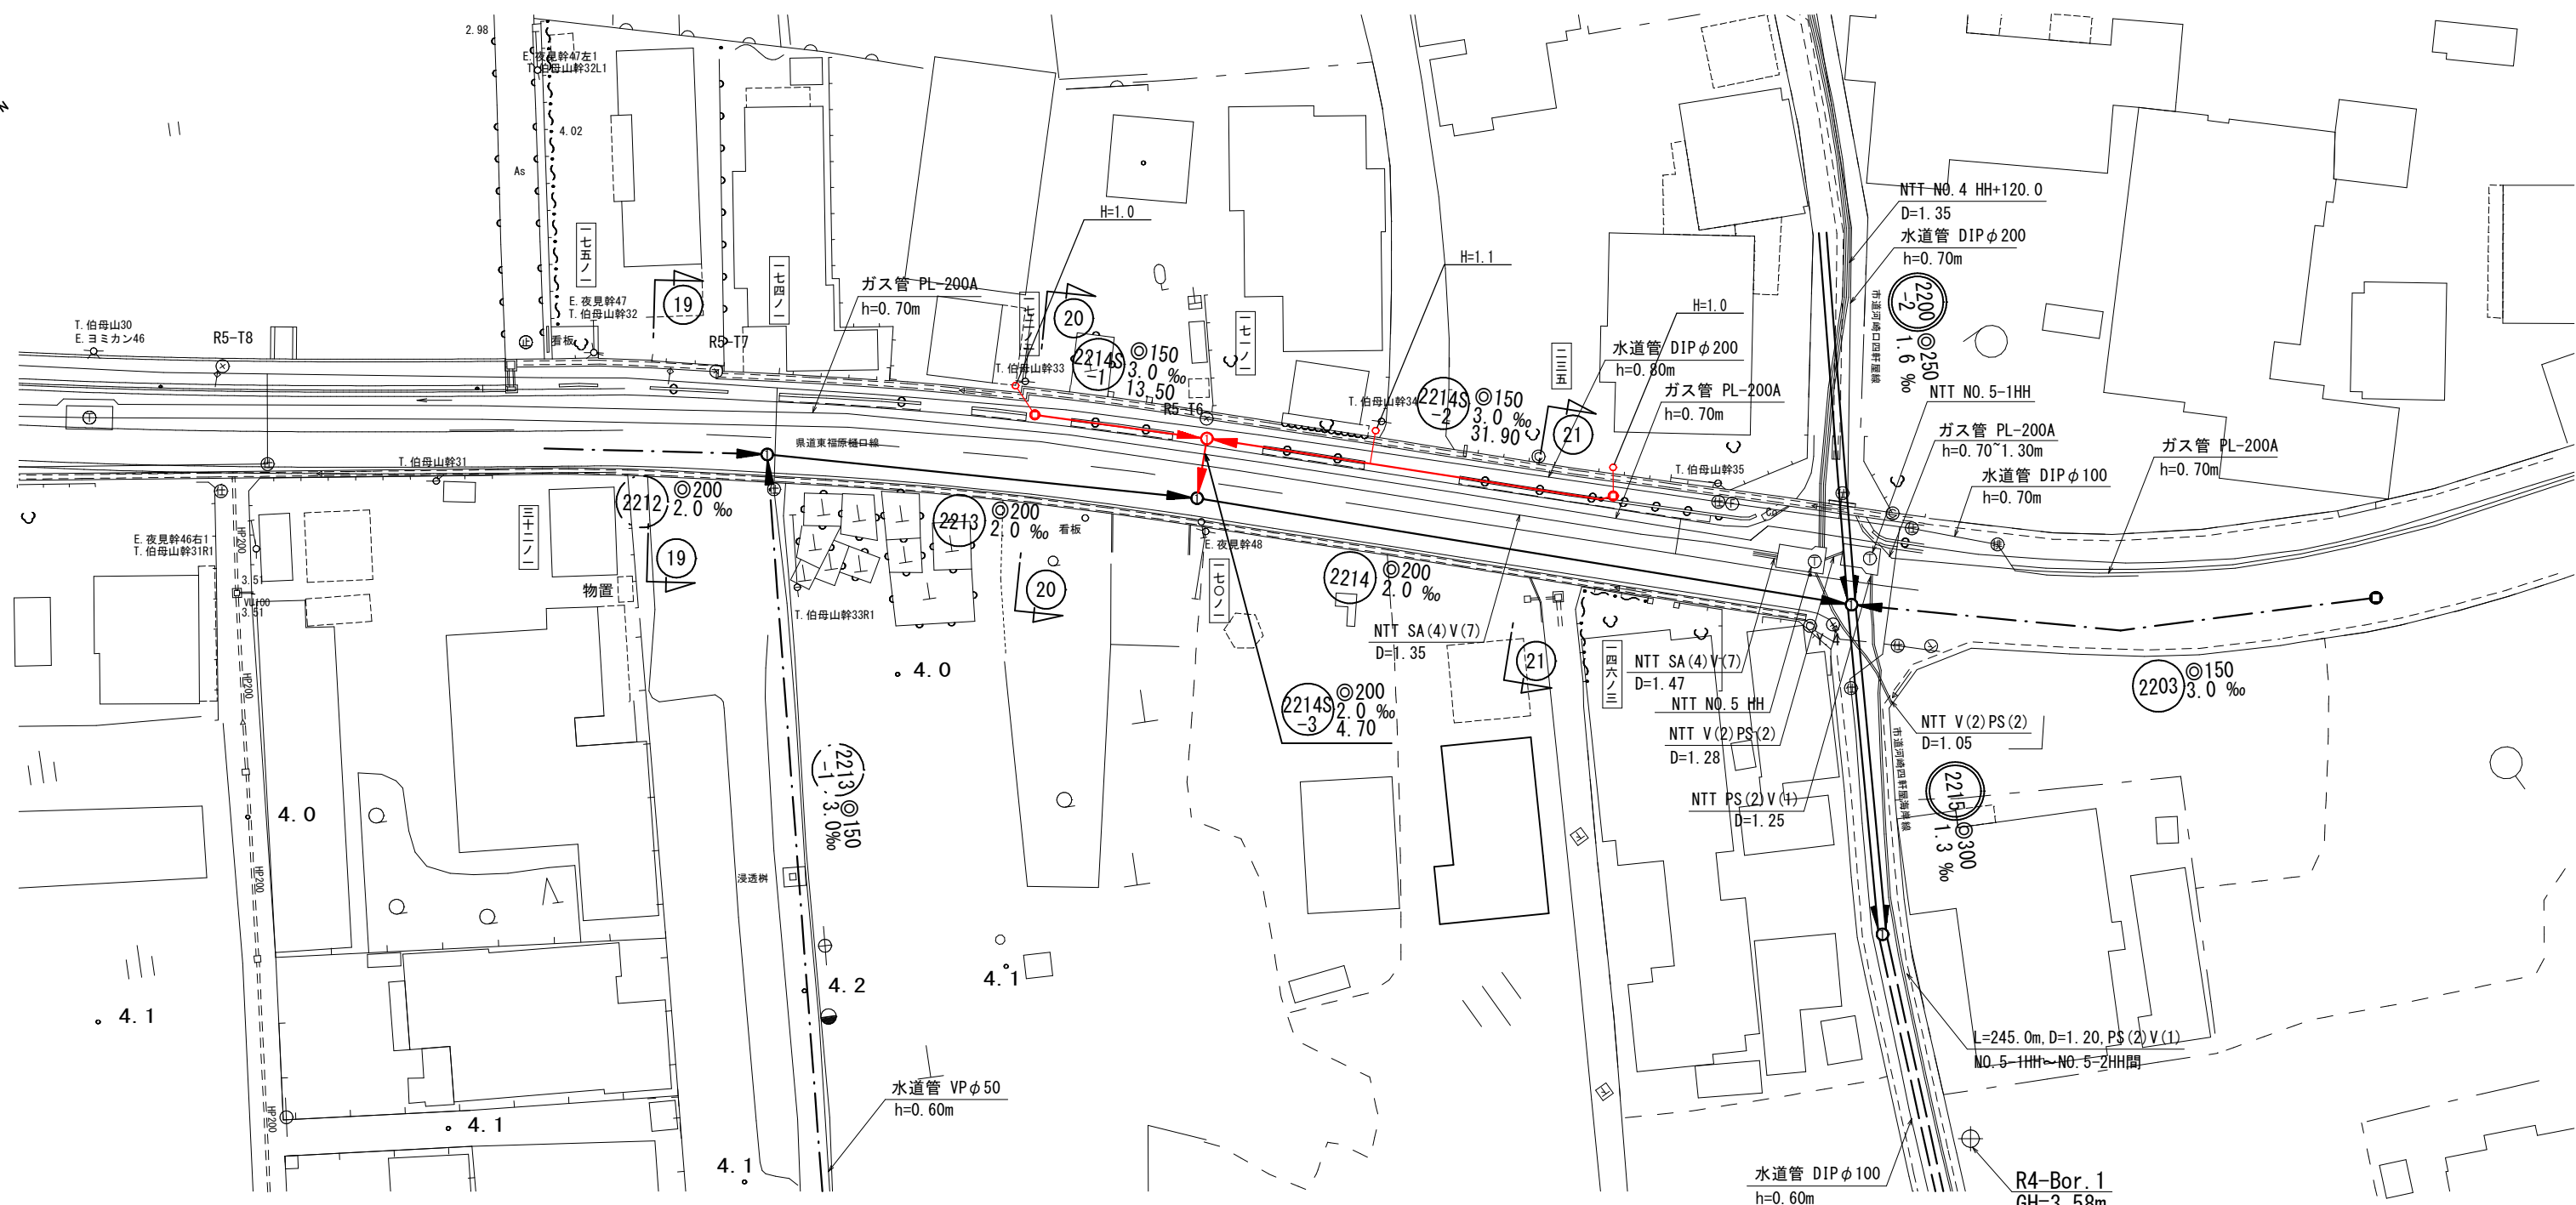

縦断面図 縦 1/100 横 1/500

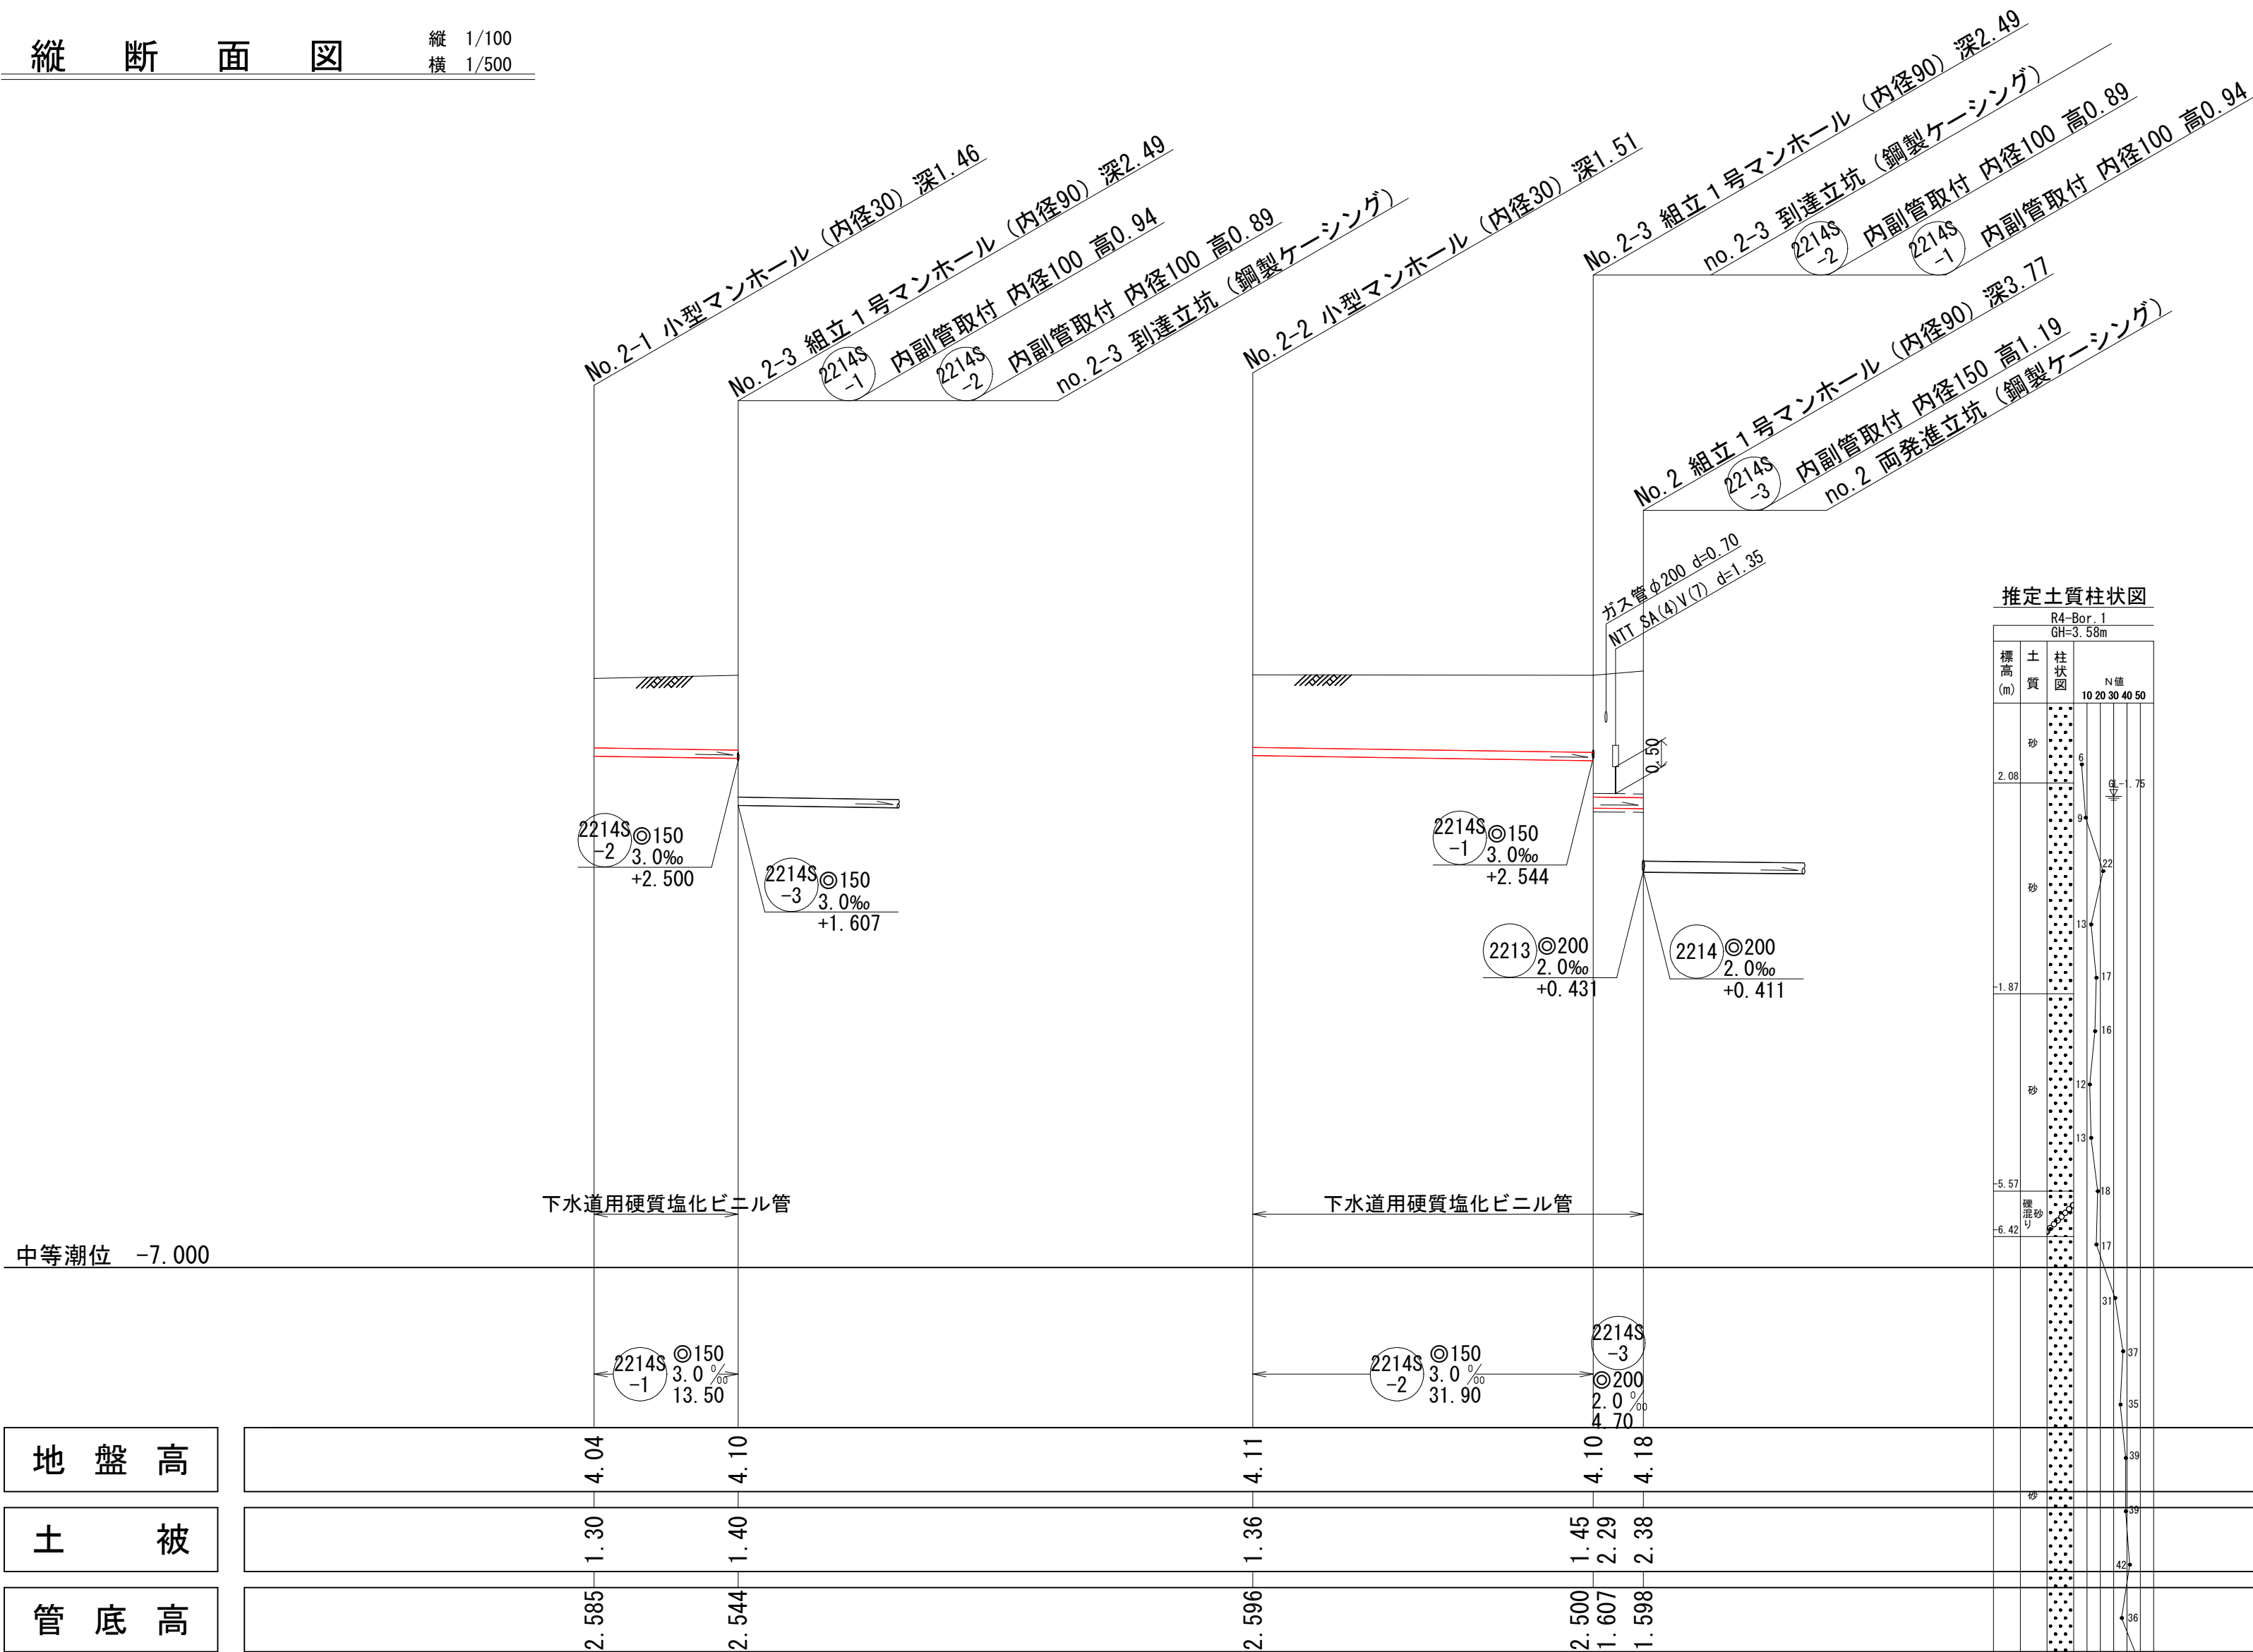

横断面図 縮尺 1/100

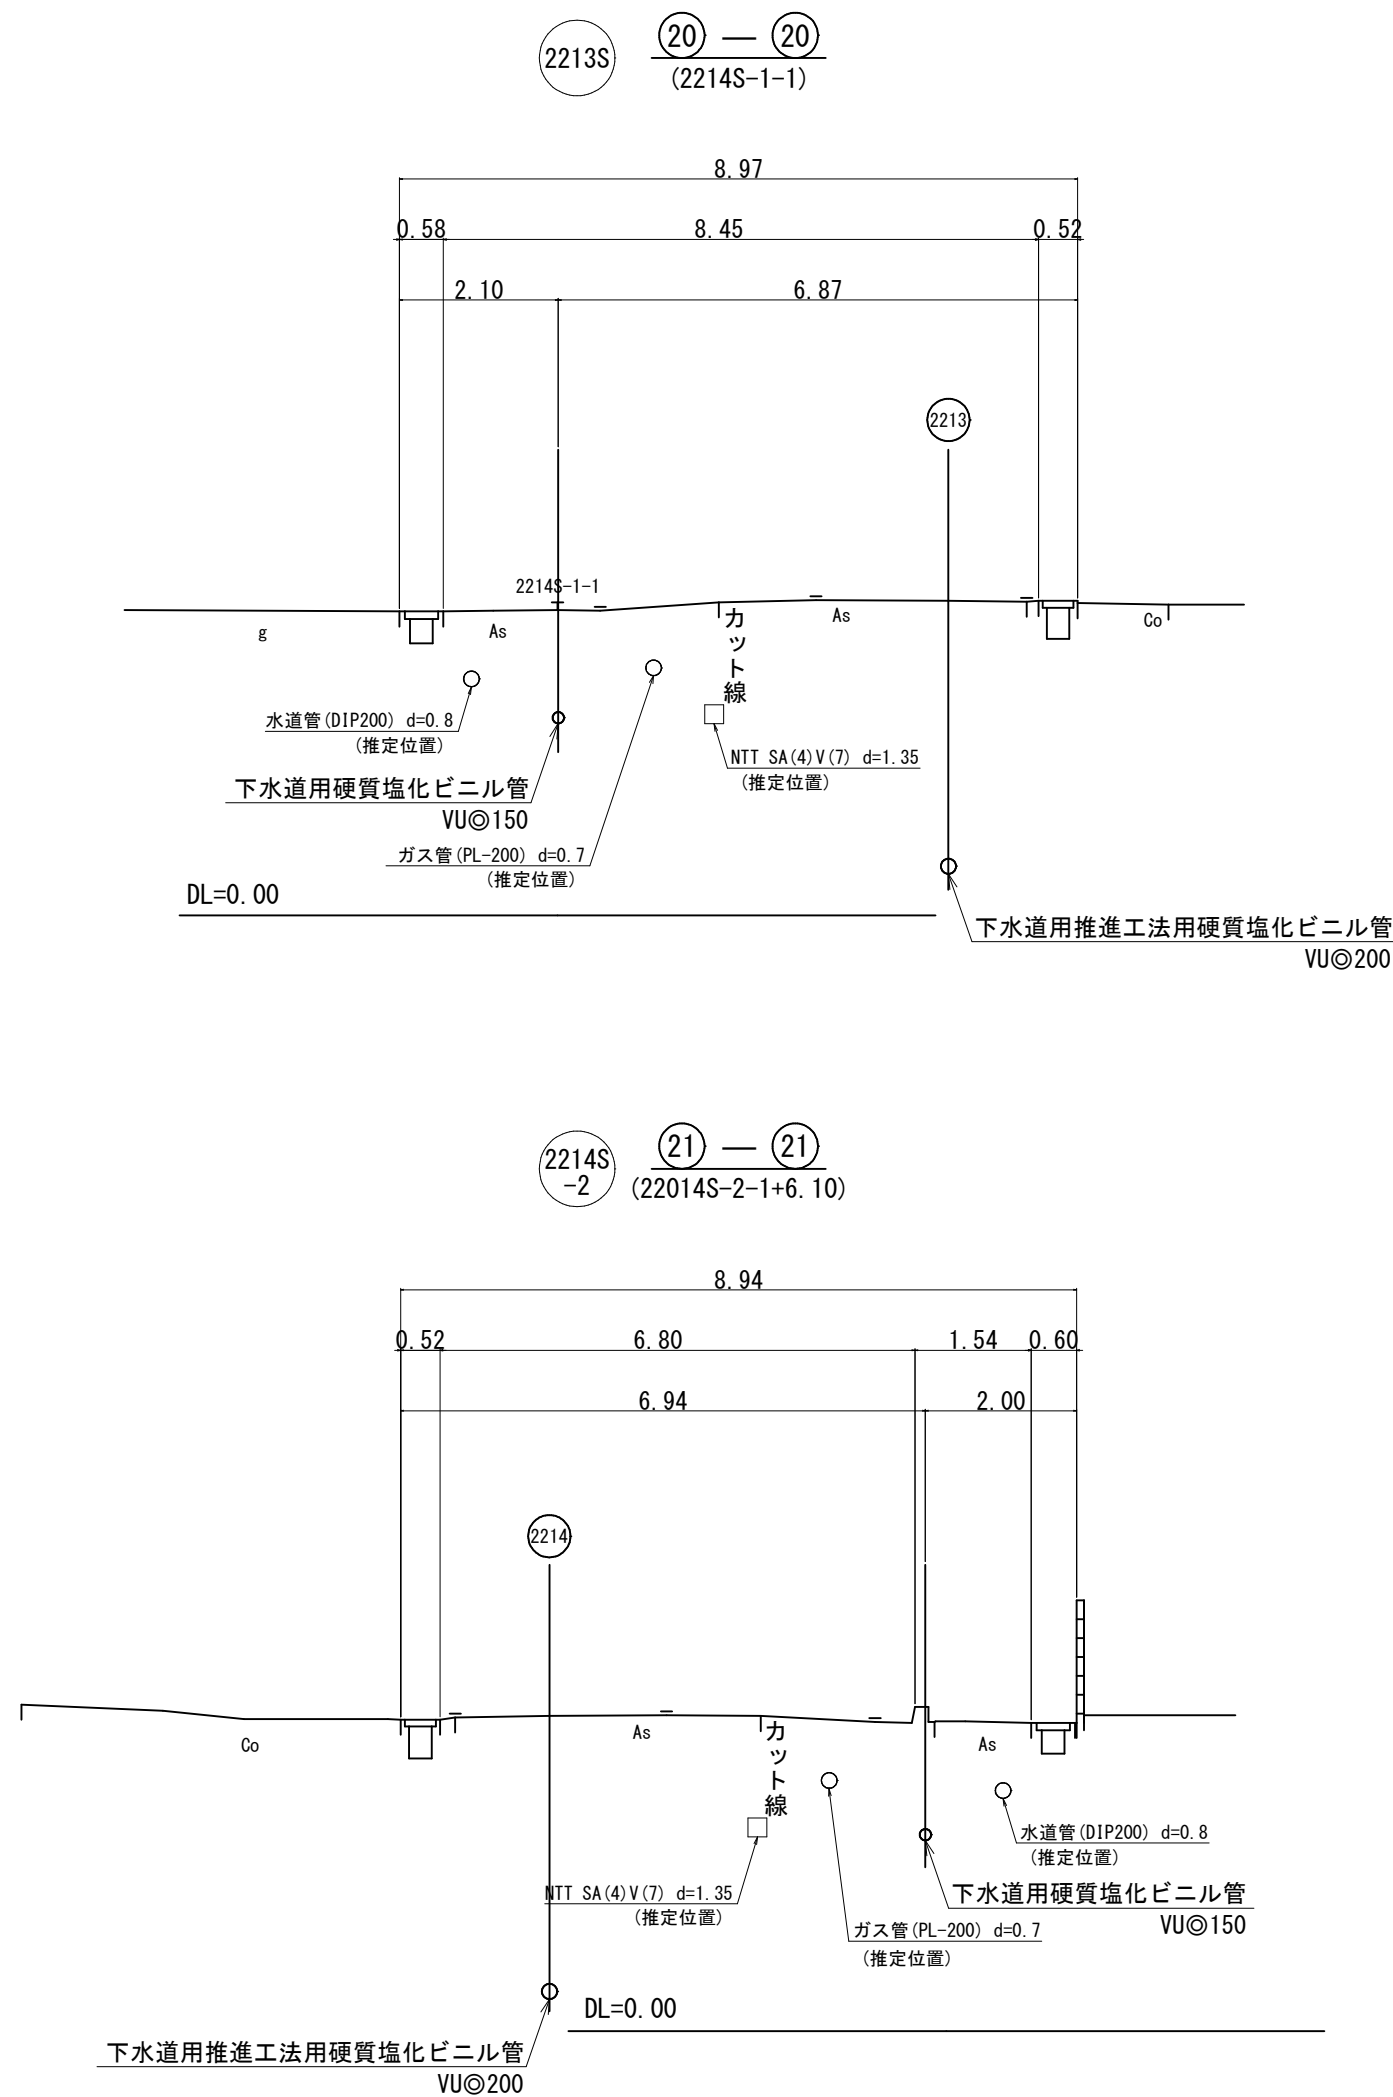

線路番号詳細図

2214S-1 2214S-2 2214S-3



注
・施工については「下水道工事標準仕様書」による。
・汚水樹については塩化ビニル（内径二〇センチメートル）を標準とする。
・取付管については内径一〇センチメートルを標準とする。

外浜系統 三柳処理分区


件名	河崎枝線その6工事
図名	線路詳細図
縮尺	図示 図番 6/14
調整年月日	令和 年 月 日
設計者氏名	

米子市下水道部

平面図 縮尺 1 : 500

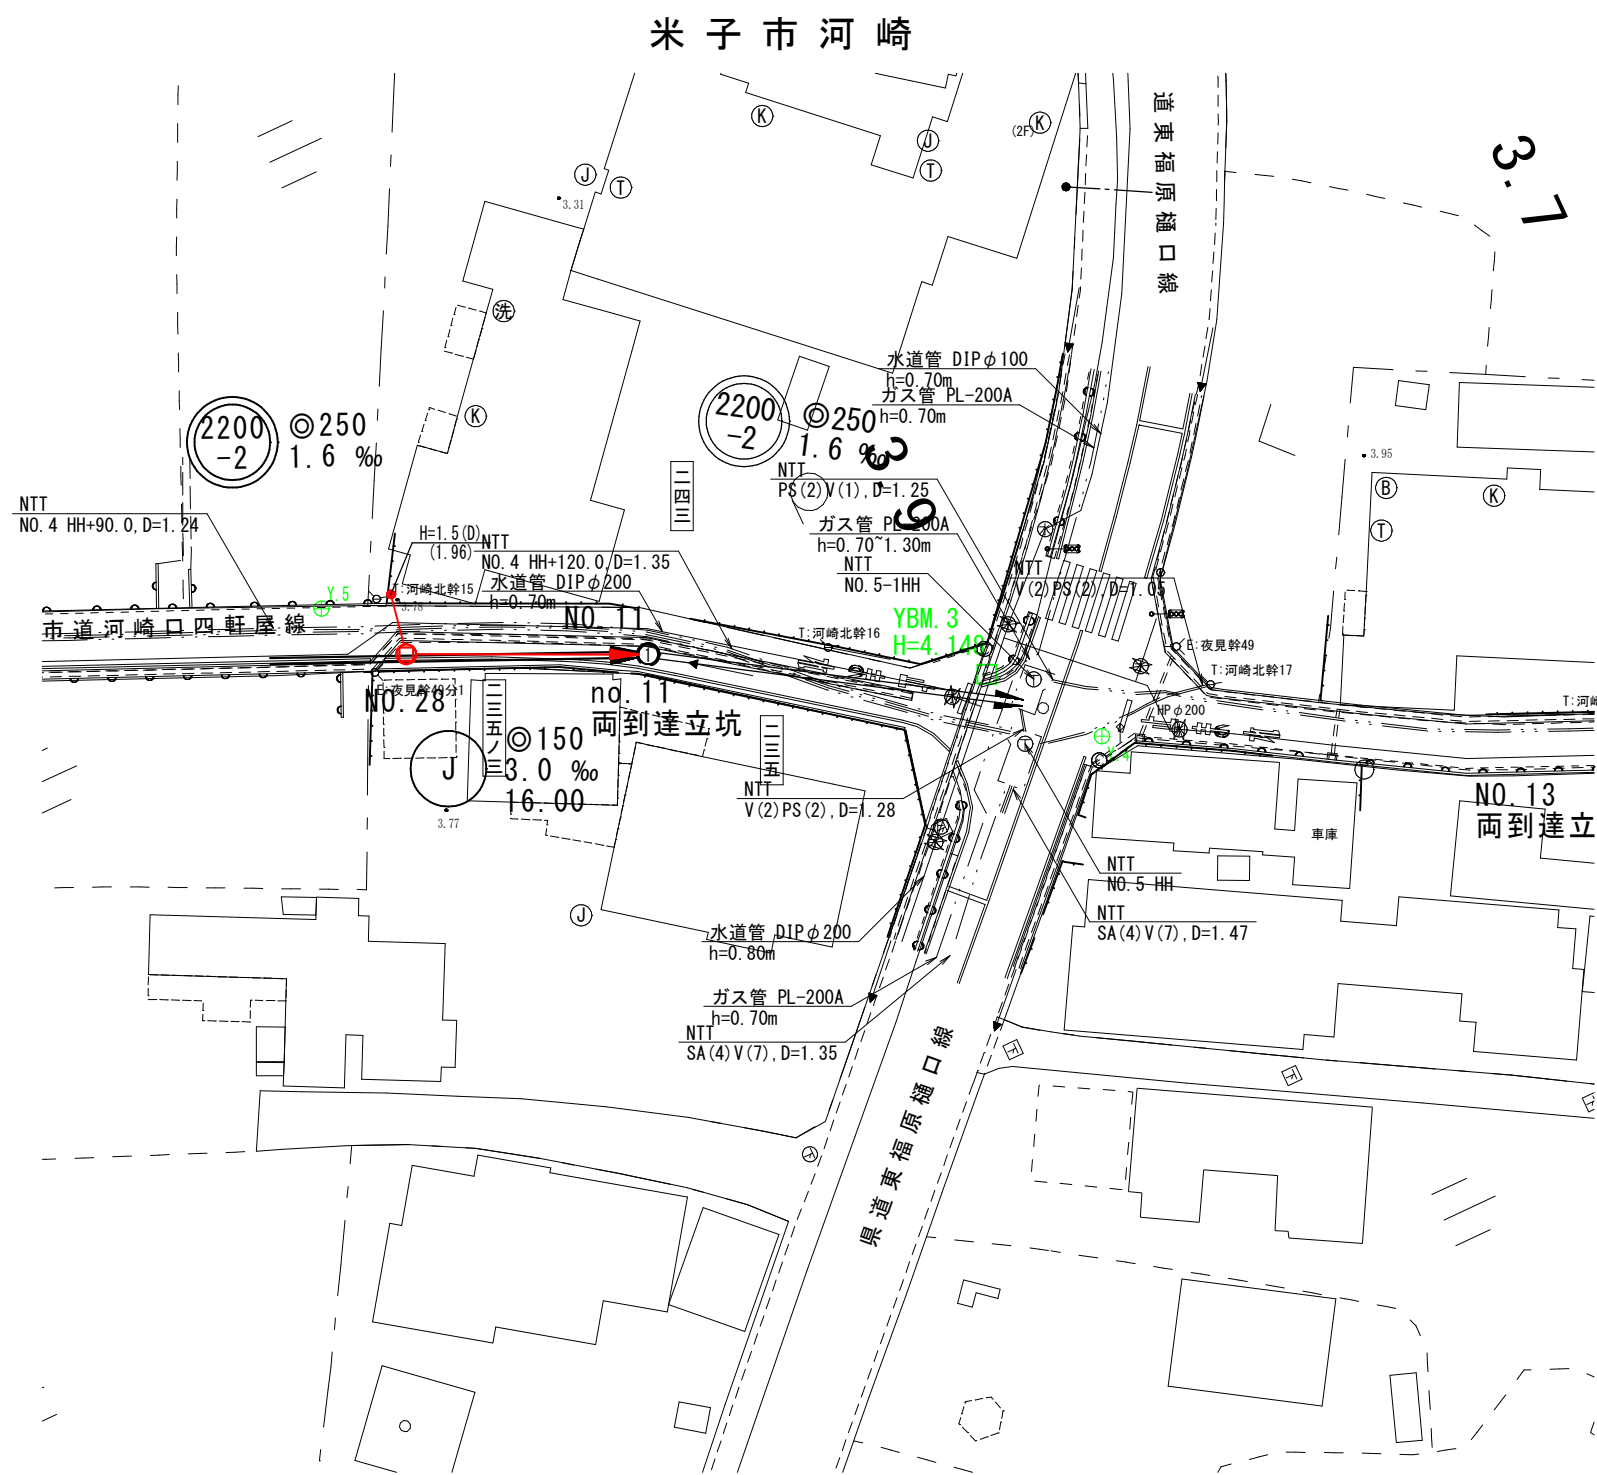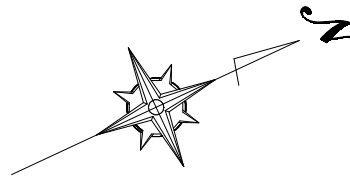


横断面図 縮尺 1 : 100

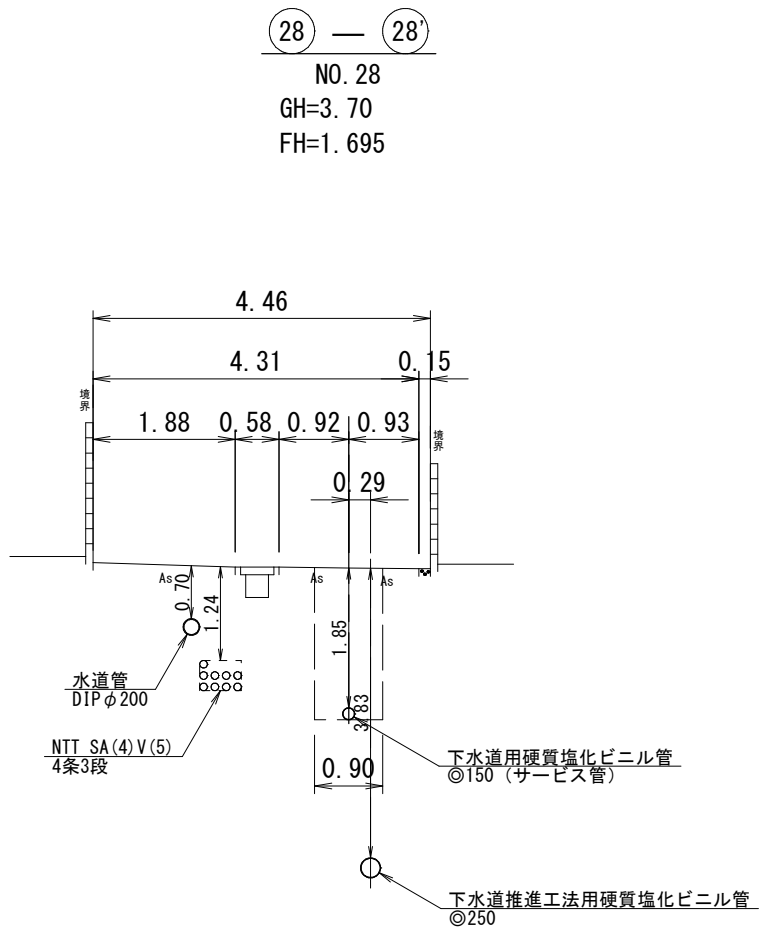


DL=-3.00

縦断面図 縦 1 : 100 縮尺 横 1 : 500

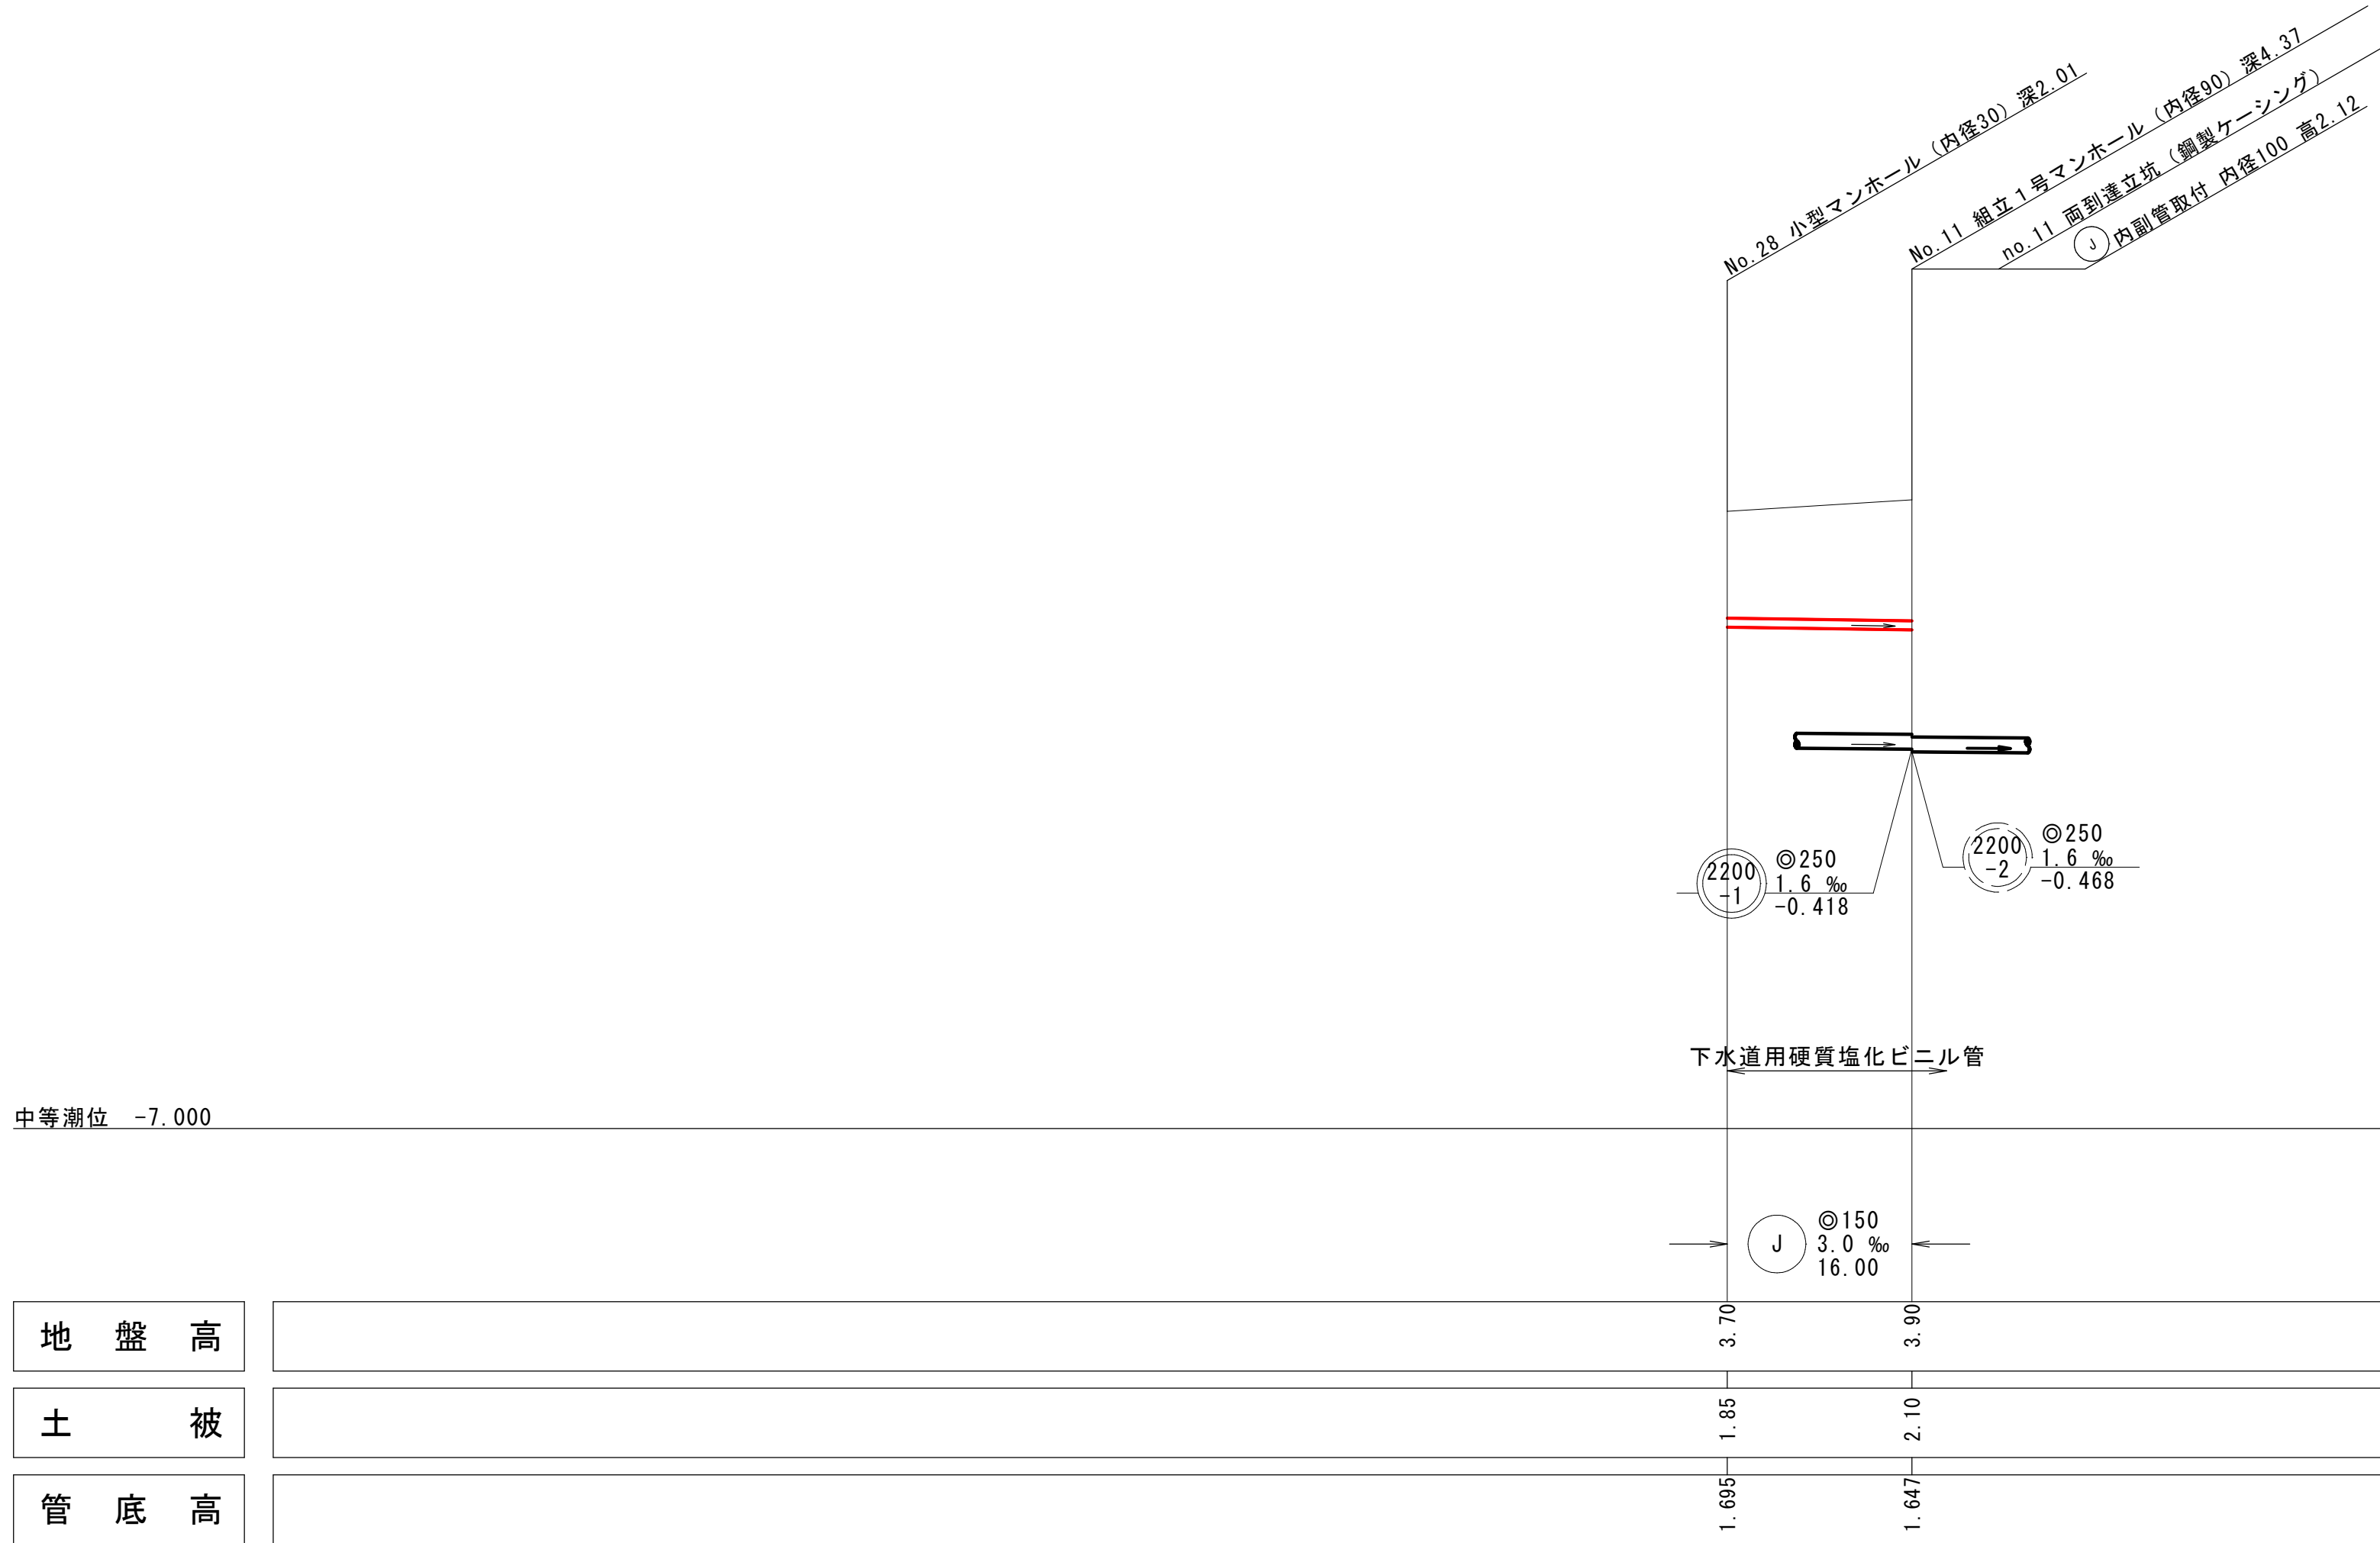


推定土質柱状図

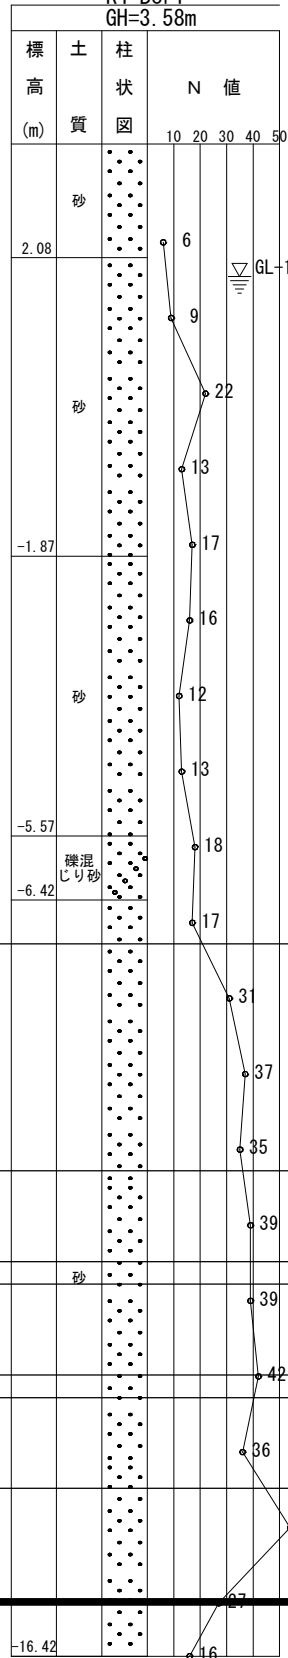


注・施工については「下水道工事標準仕様書」による。
（内径100センチメートル）
深さハ○センチメートル）
を標準とする。

外浜系統　三柳処理分区				
件　　名		河崎枝線その6工事		
図　　名		線路詳細図・横断面図		
縮　　尺		図　　示	図　　番	7 / 14
調　査　年　月　日		令和　　年　　月　　日		
設　計　者　氏　名				
米　子　市　下　水　道　部				

平面図 縮尺 1:500

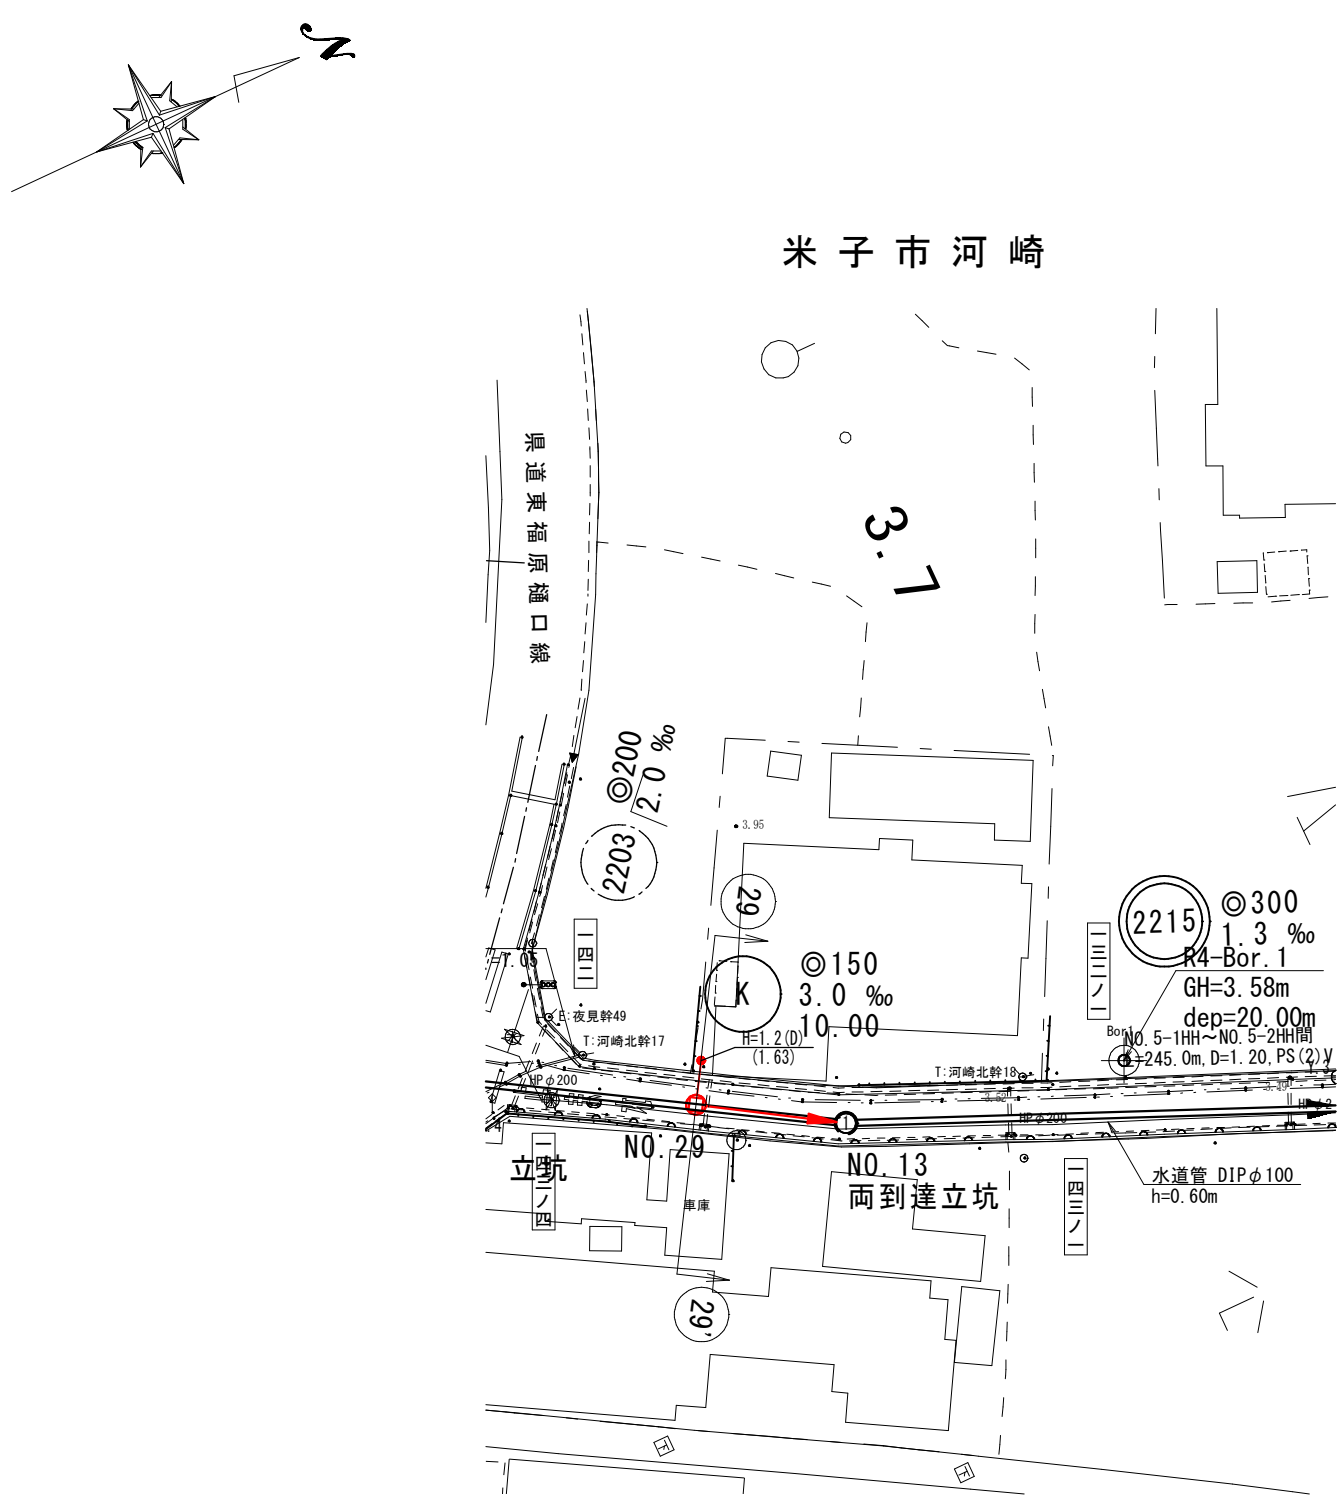


横断面図 縮尺 1:100

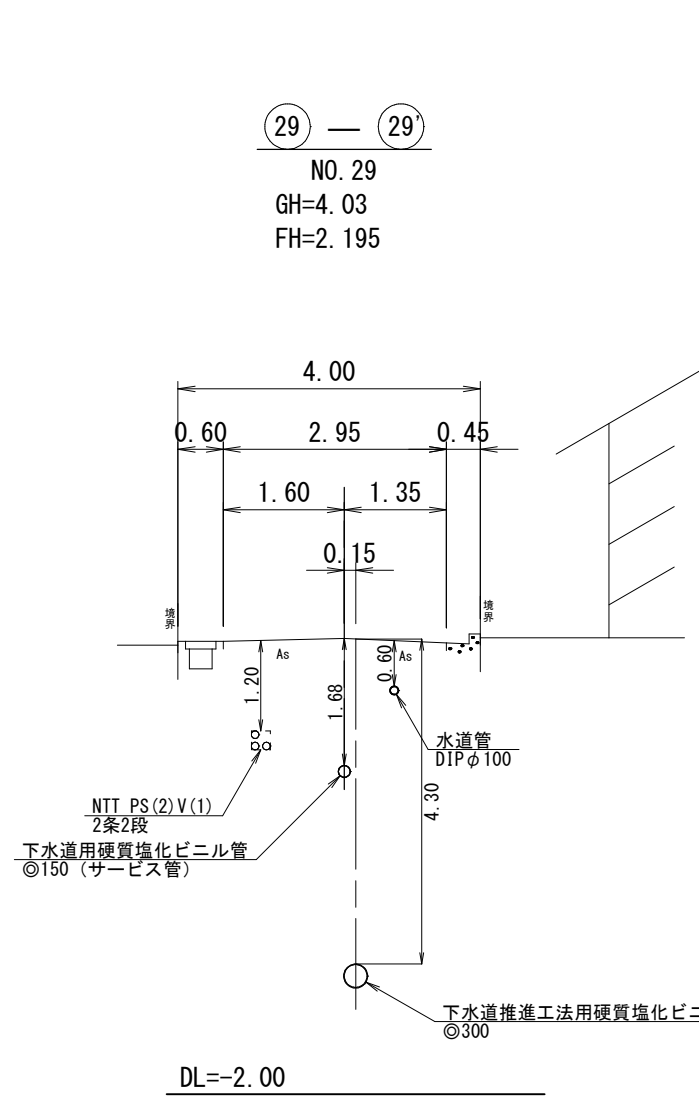

線路詳細図
横断面図

K

縦断面図 縦 1:100
縮尺 横 1:500

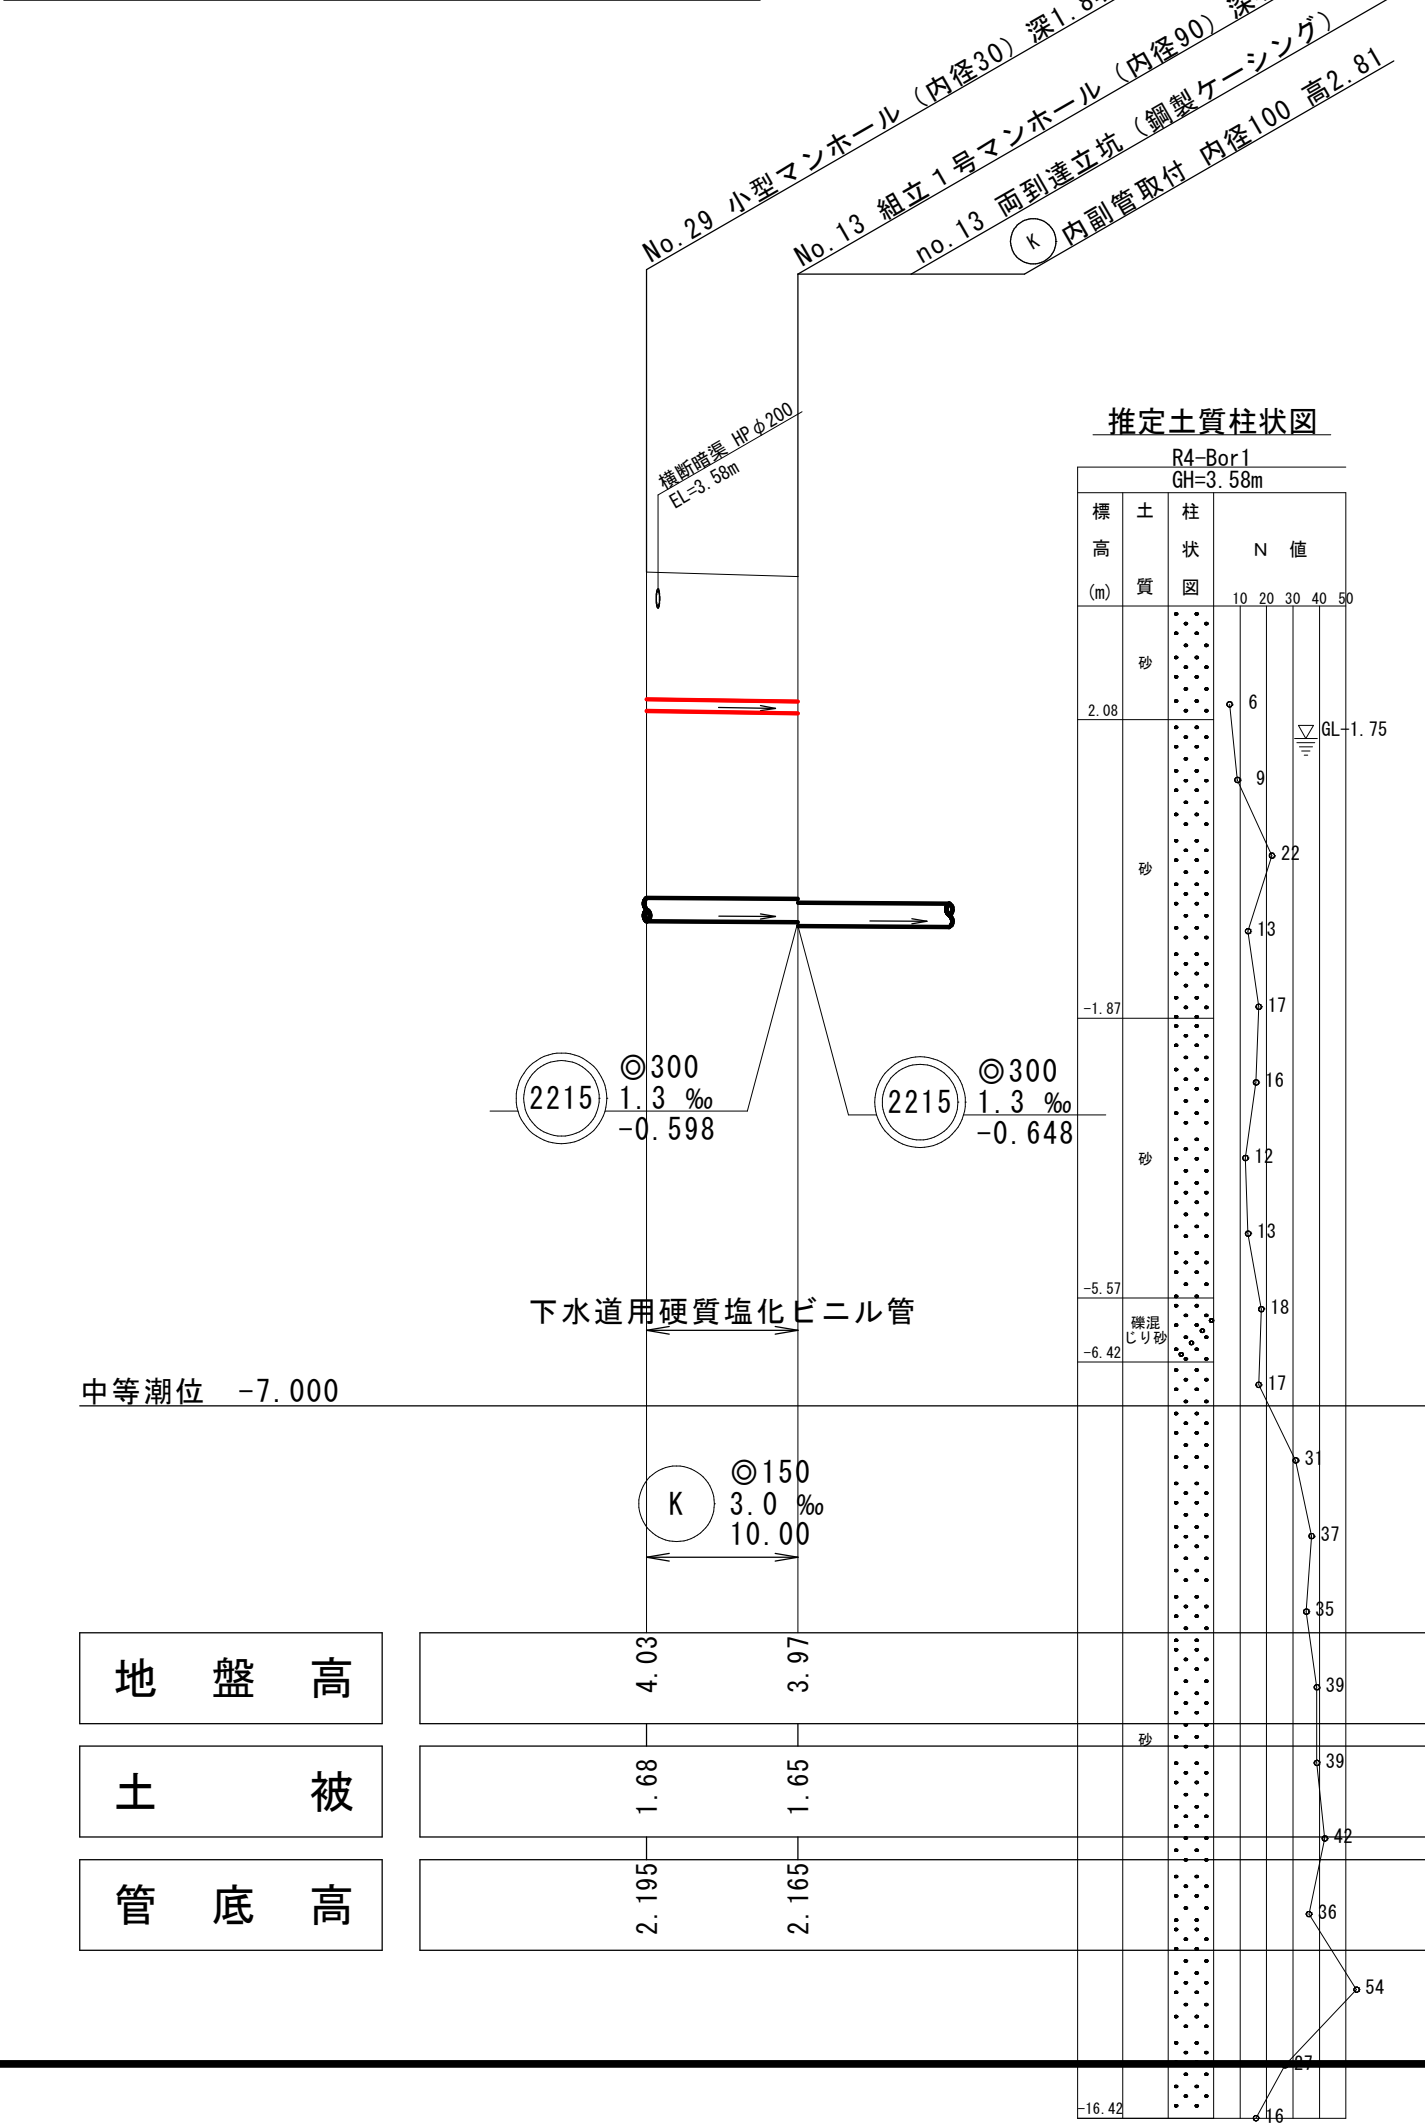

注・施工については「下水道工事標準仕様書」による。
（内径10センチメートル）
深さ80センチメートル）
を標準とする。


外浜系統　三柳処理分区				
件　　名		河崎枝線その6工事		
図　　名		線路詳細図・横断面図		
縮　　尺		図　　示	図　　番	8 / 14
調　査　年　月　日		令和　　年　　月　　日		
設　計　者　氏　名				
米　子　市　下　水　道　部				

薬液注入工構造図


S=1 : 50

薬液注入工構造図


平面图

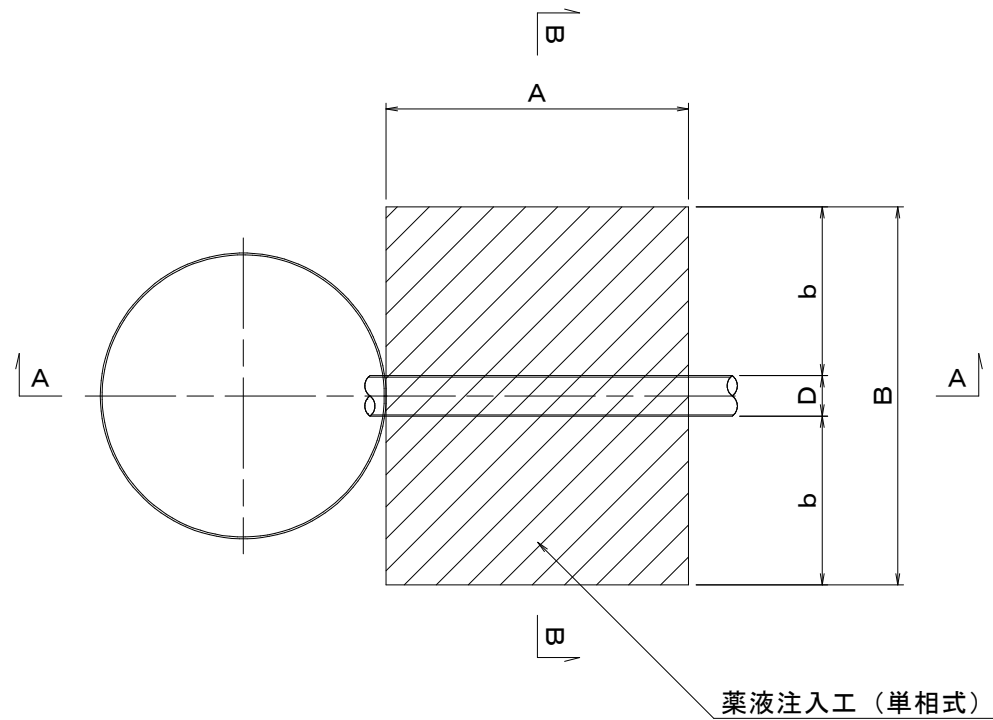


A—A 断面图

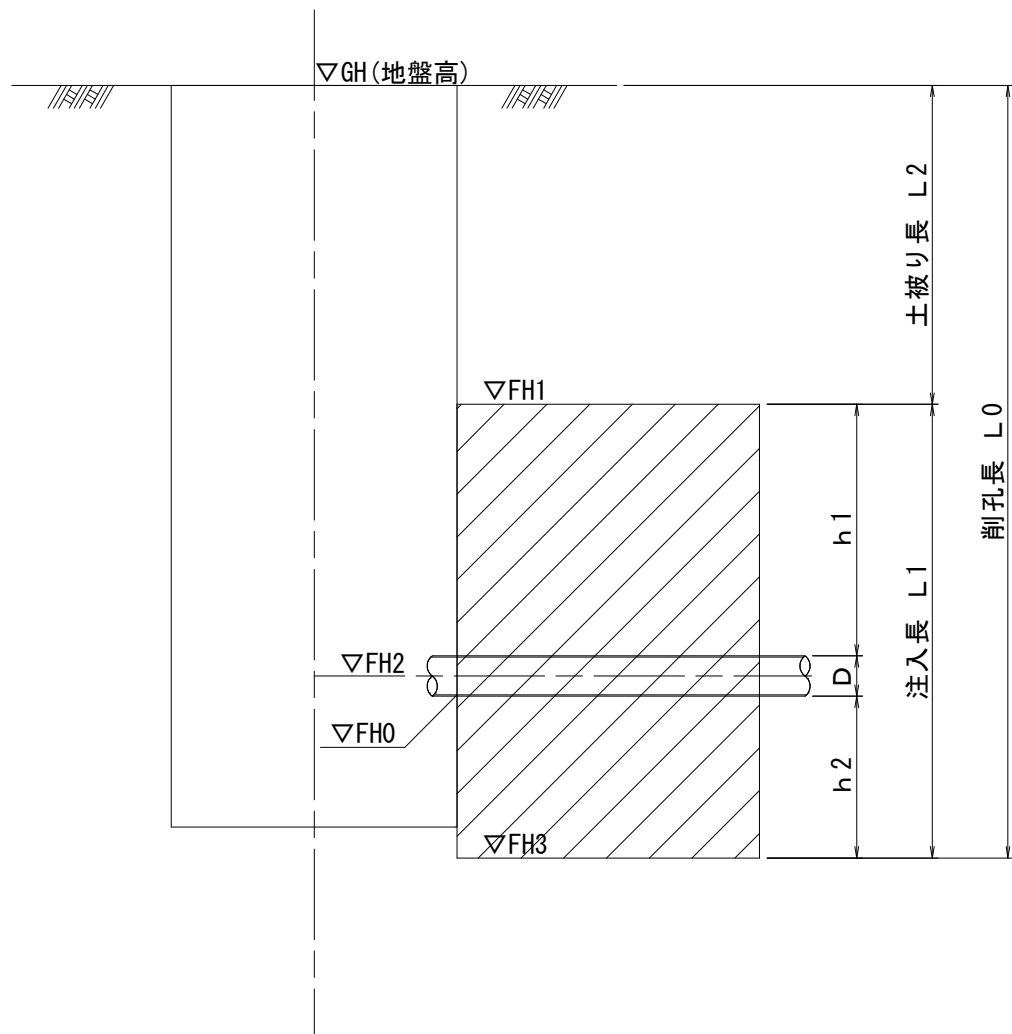


B-B 断面图

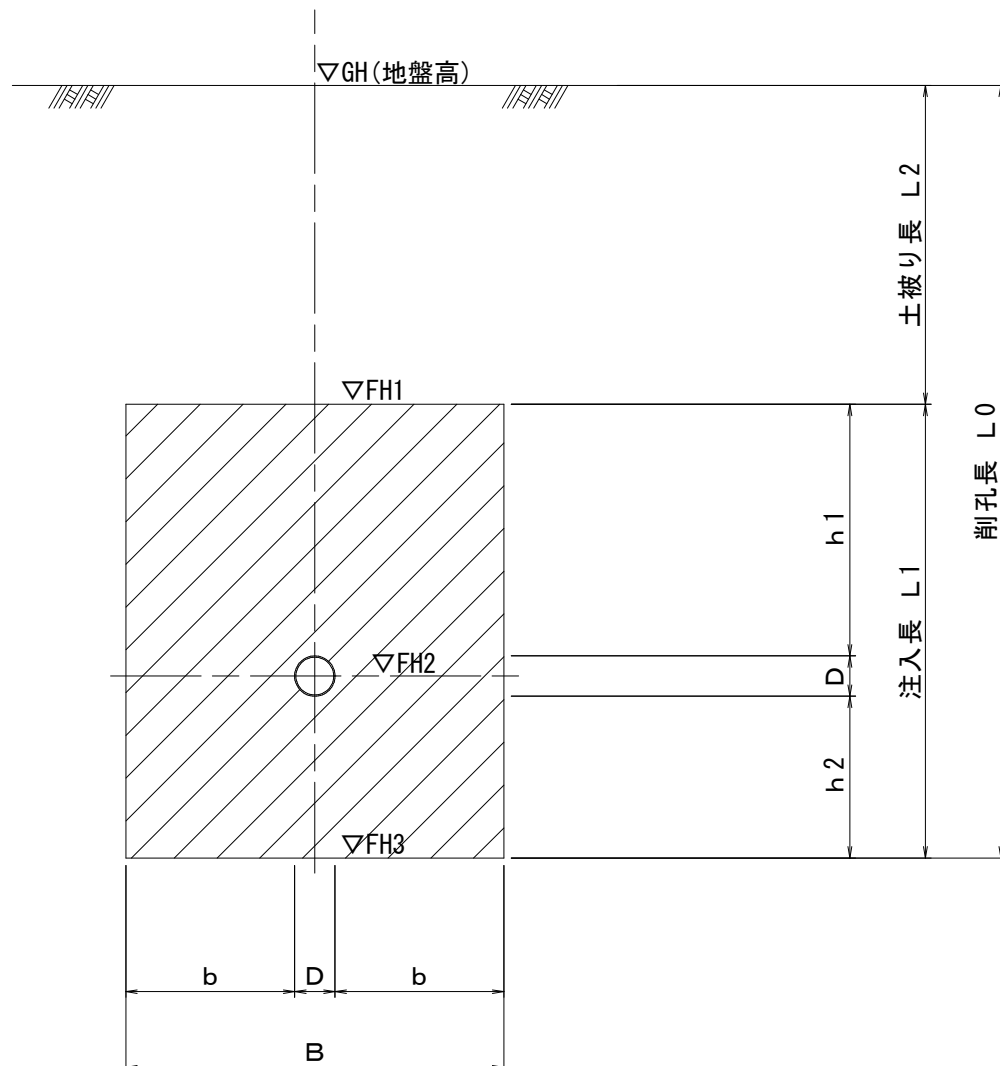[illegible]

推定土質柱状図

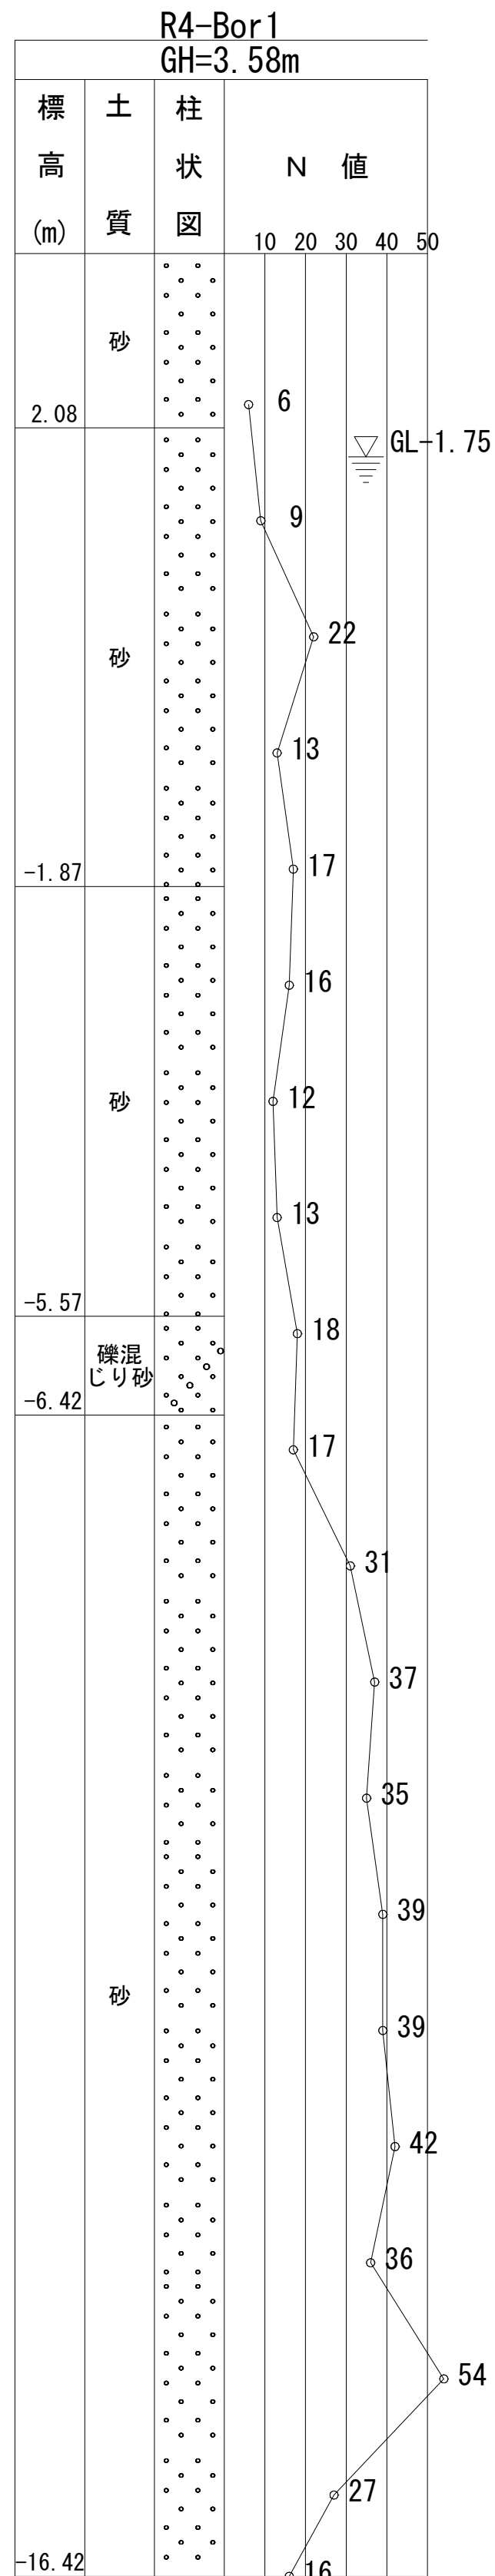

推定土質柱状図

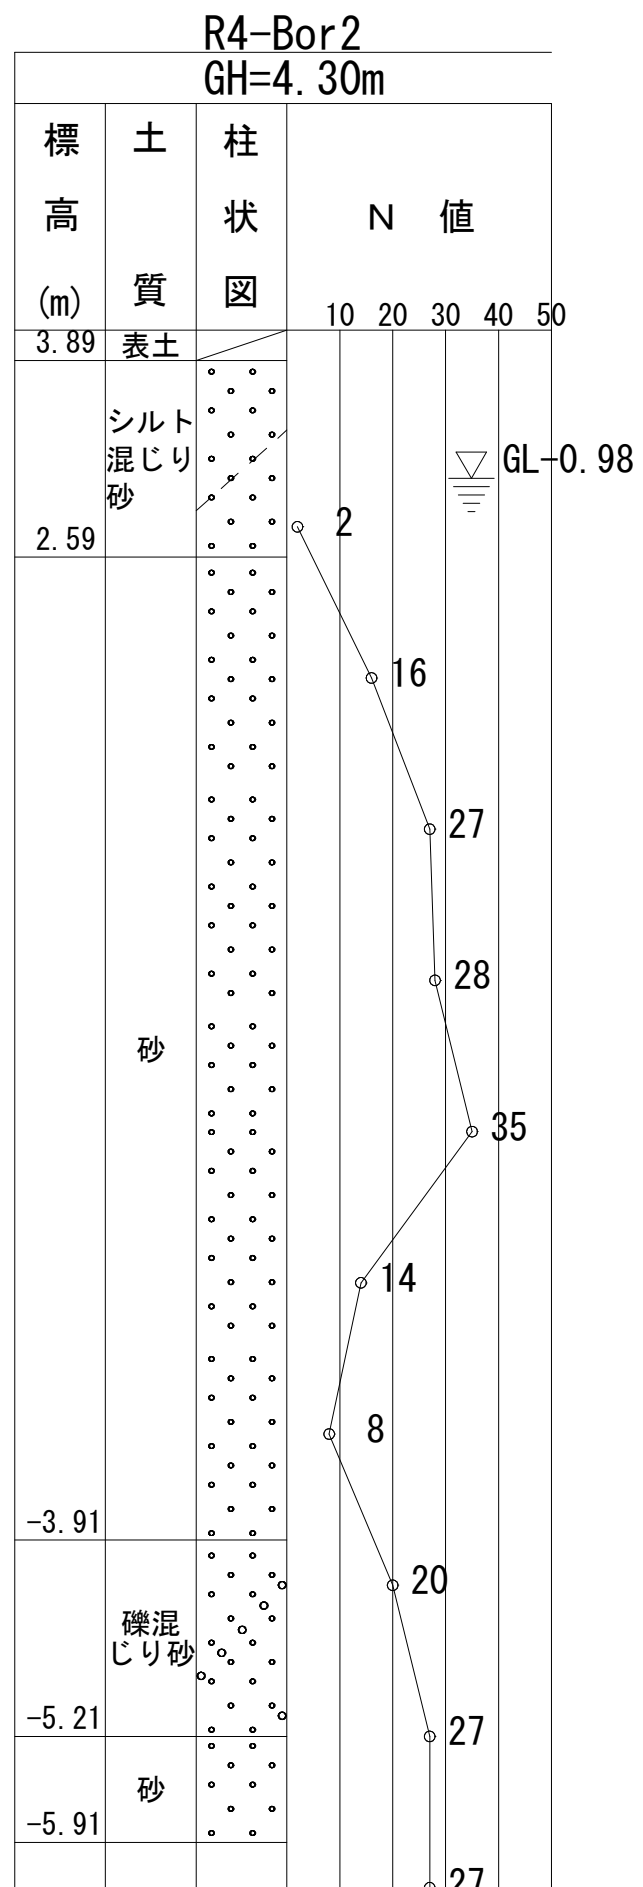


注・ 施工については、「下水道工事標準仕様書」による。

注・ 注入対象範囲は、標準とする。

外浜系統				三柳処理分区			
件 名		河崎核線その6工事					
図 名		薬液注入工構造図					
縮 尺		1 : 50		図 番		9 / 14	
調 査 年 月 日		令和		年		月 日	
設 計 者 氏 名							
米 子 市 下 水 道 部							

本管推進坑口薬液注入工図 縮尺 1/50


薬液注入改良断面図 縮尺 1/50

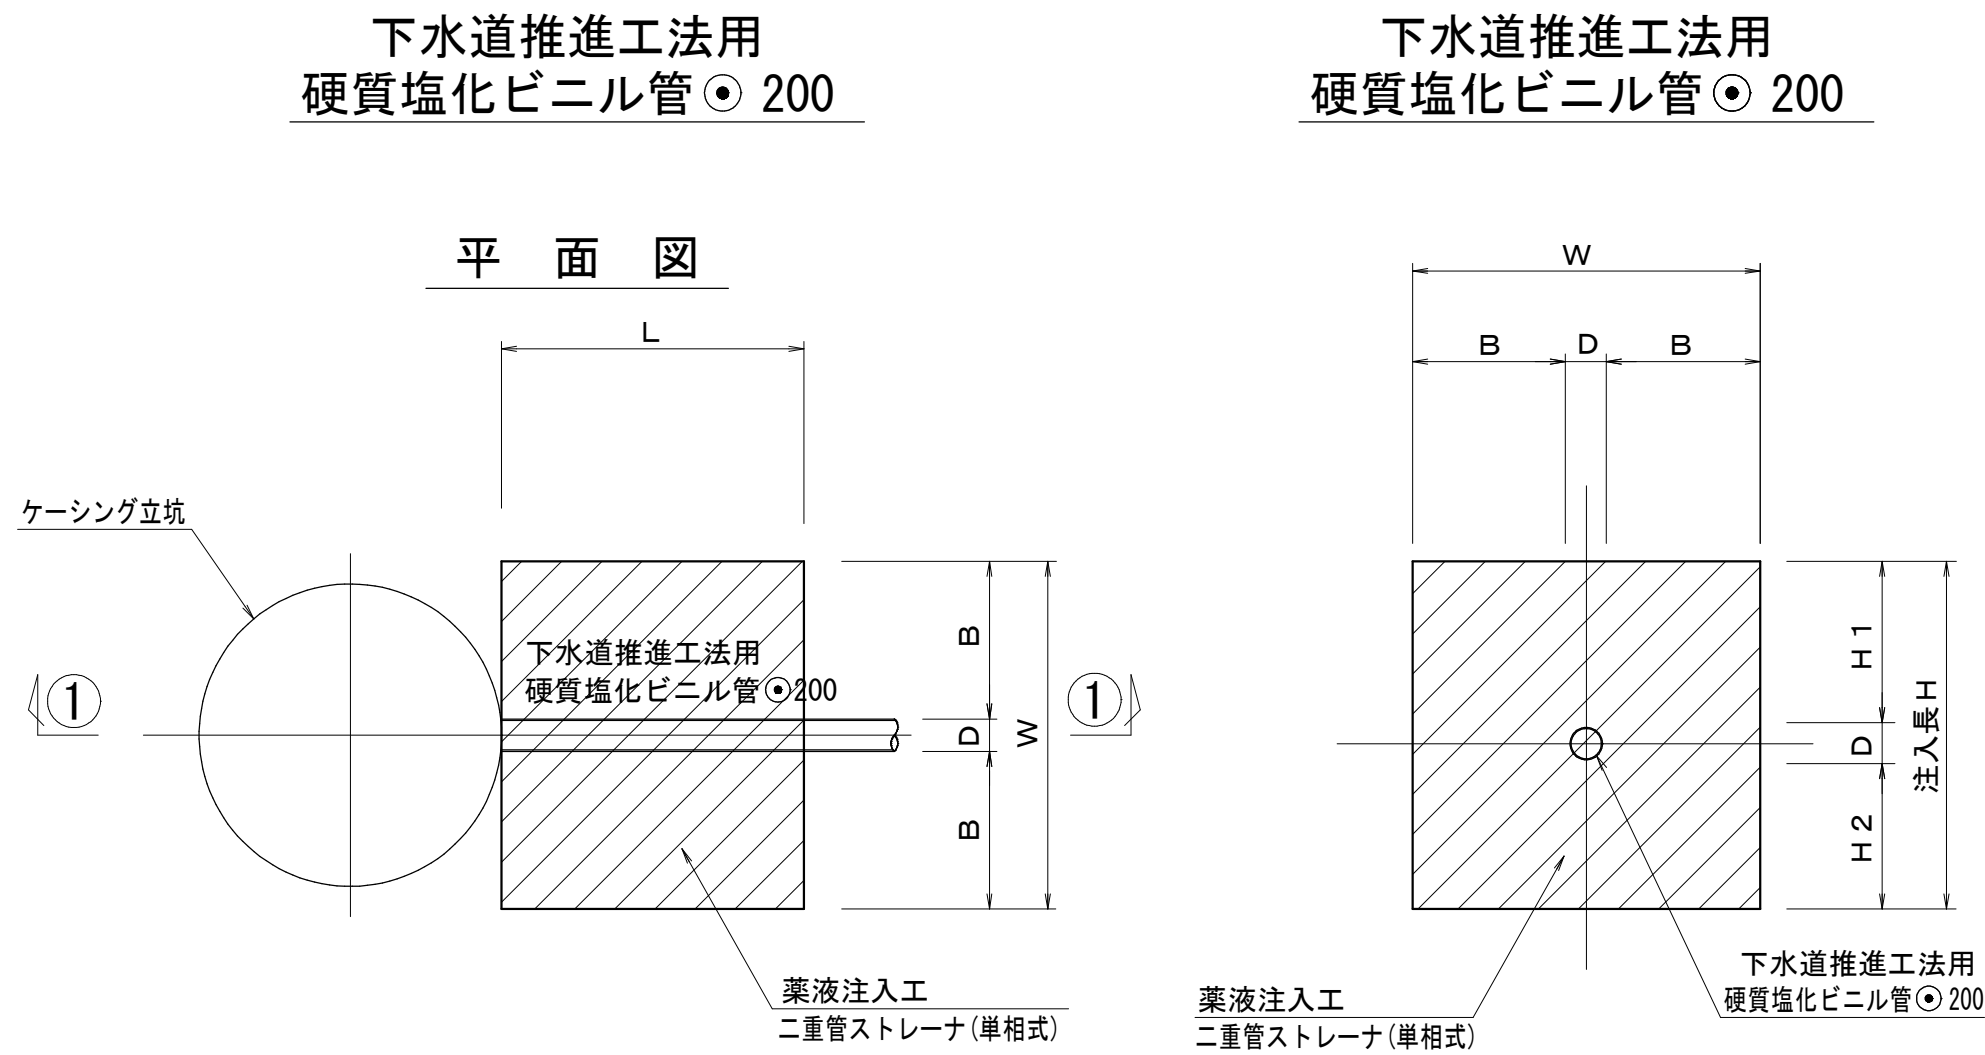

薬液注入工寸法表

立坑番号		管種・管径	GH (m)	FH (m)	D (m)	管中心 (m)	H1 (m)	H2 (m)	B (m)	h (m)	FH1 (m)	H (m)	W (m)	L (m)	FH2 (m)	d (m)	備考
no. 1	下流側到達坑口	VPφ200	4.17	0.498	0.214	0.598	1.586	1.00	1.043	4.679	-0.509	2.80	2.30	2.00	2.291	1.879	R4 Bor.No.1
no. 2	上流側発進坑口	VPφ200	4.18	0.431	0.214	0.531	1.586	1.00	1.043	4.756	-0.576	2.80	2.30	2.00	2.224	1.956	R4 Bor.No.1
no. 2	下流側発進坑口	VPφ200	4.18	0.411	0.214	0.511	1.586	1.00	1.043	4.776	-0.596	2.80	2.30	2.00	2.204	1.976	R4 Bor.No.1
no. 12	上流側到達坑口	VPφ200	4.26	0.308	0.214	0.408	1.586	1.00	1.043	4.959	-0.699	2.80	2.30	2.00	2.101	2.159	R4 Bor.No.1

①－①断面図

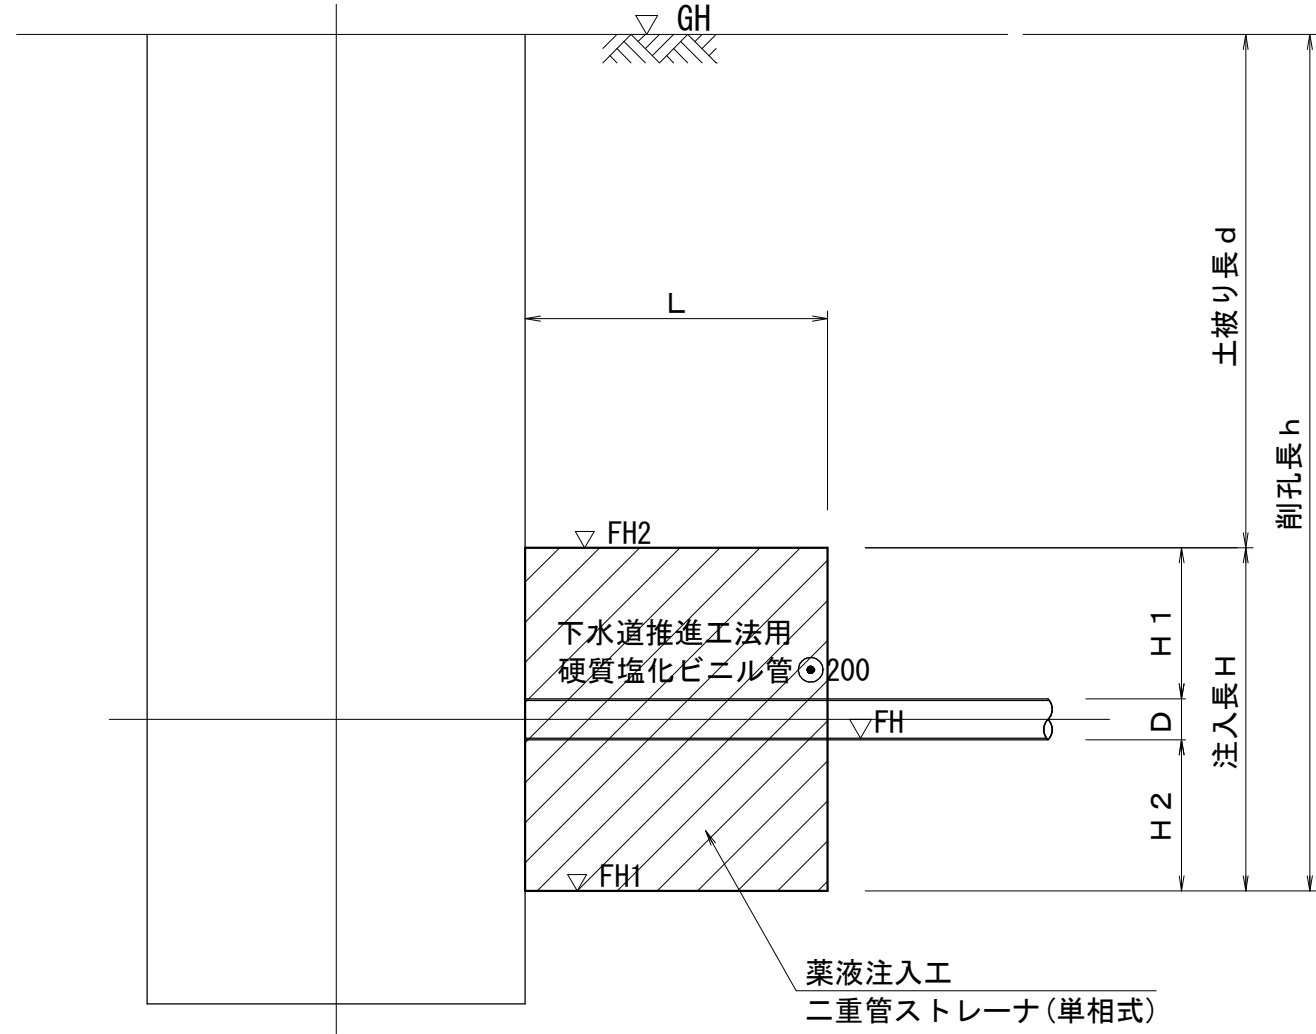

平面図 縮尺 1/50

断面図 縮尺 1/50



薬液注入改良断面図 縮尺 1/50

no.2-3 片到達立坑φ1500


no.2 両発進立坑φ2000

no.2-3 片到達立坑φ1500


no.2 両発進立坑φ2000

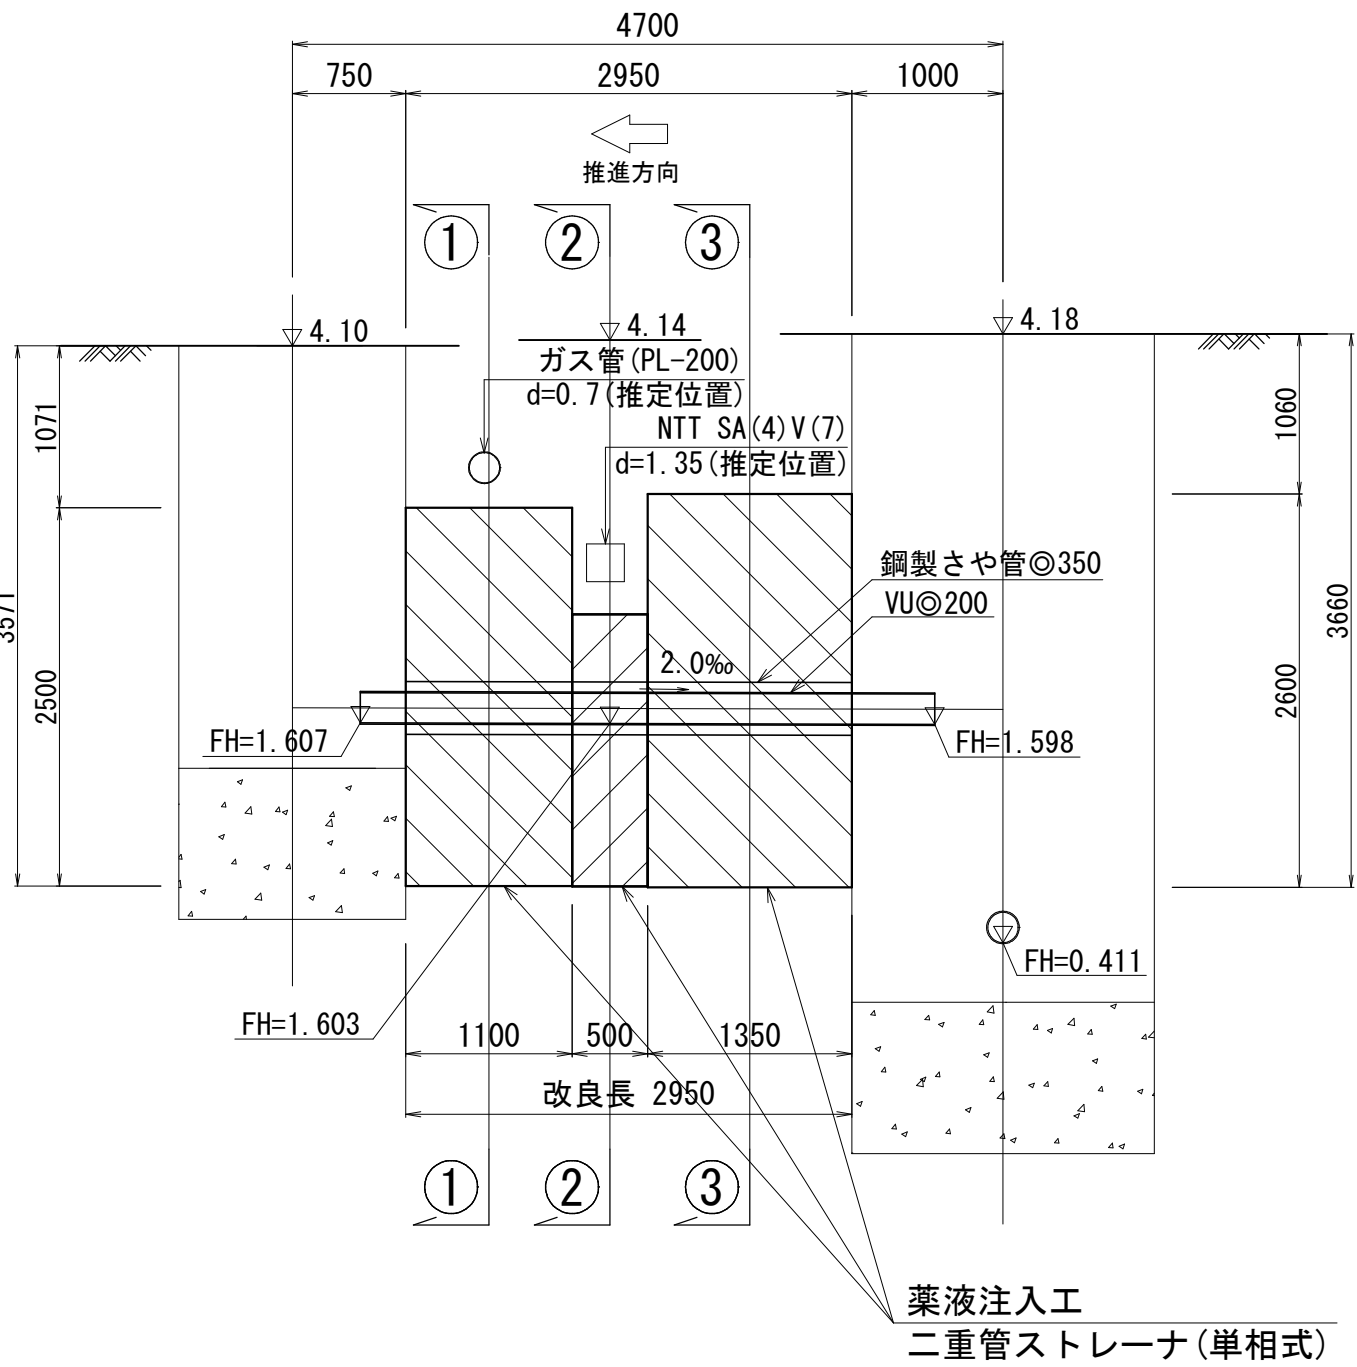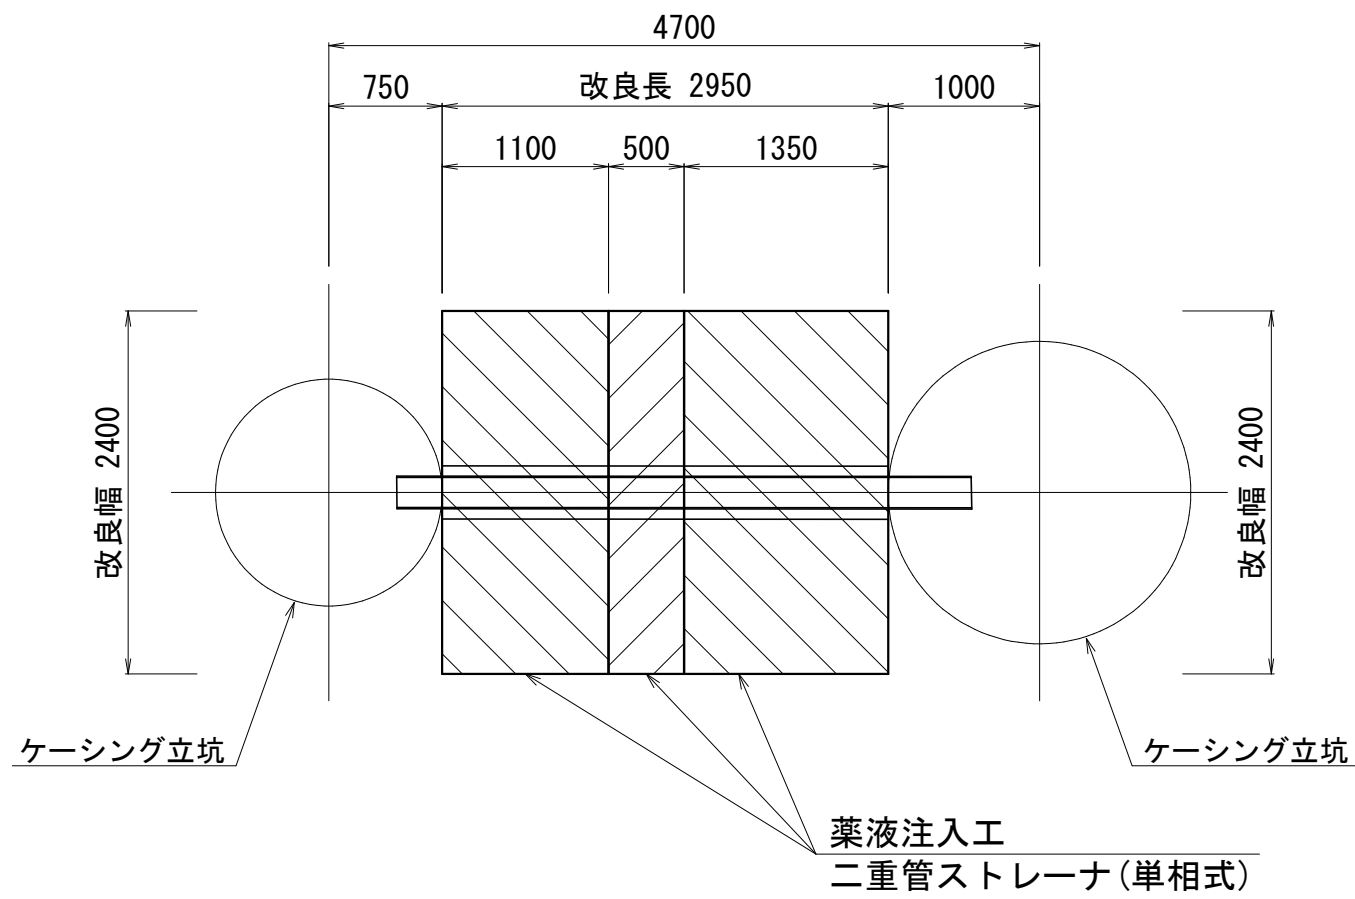


①－①
(L=1.10m)

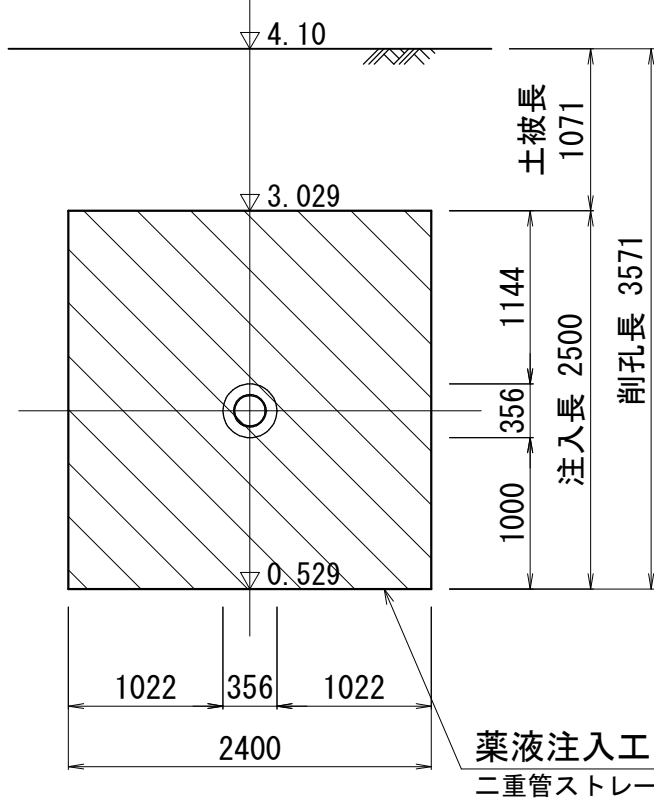

②－②
(L=0.50m)

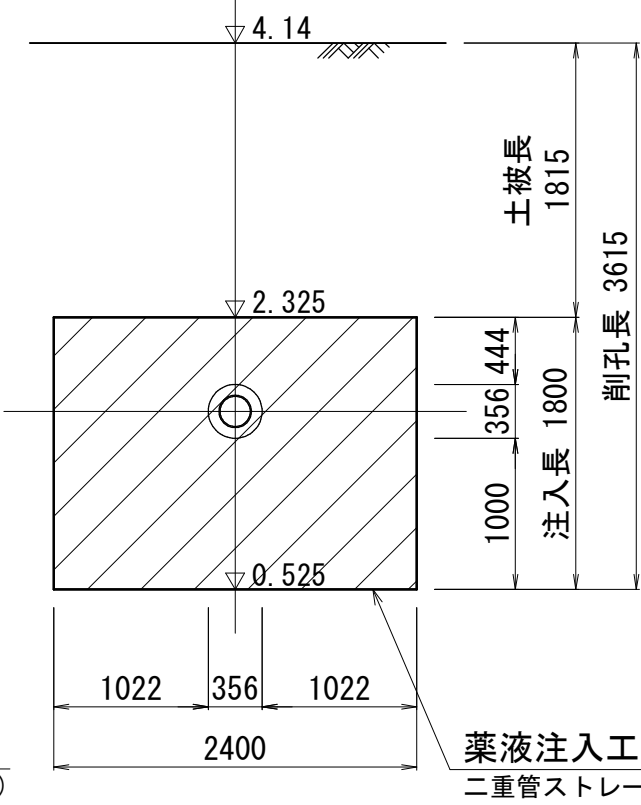

③－③
(L=1.35m)









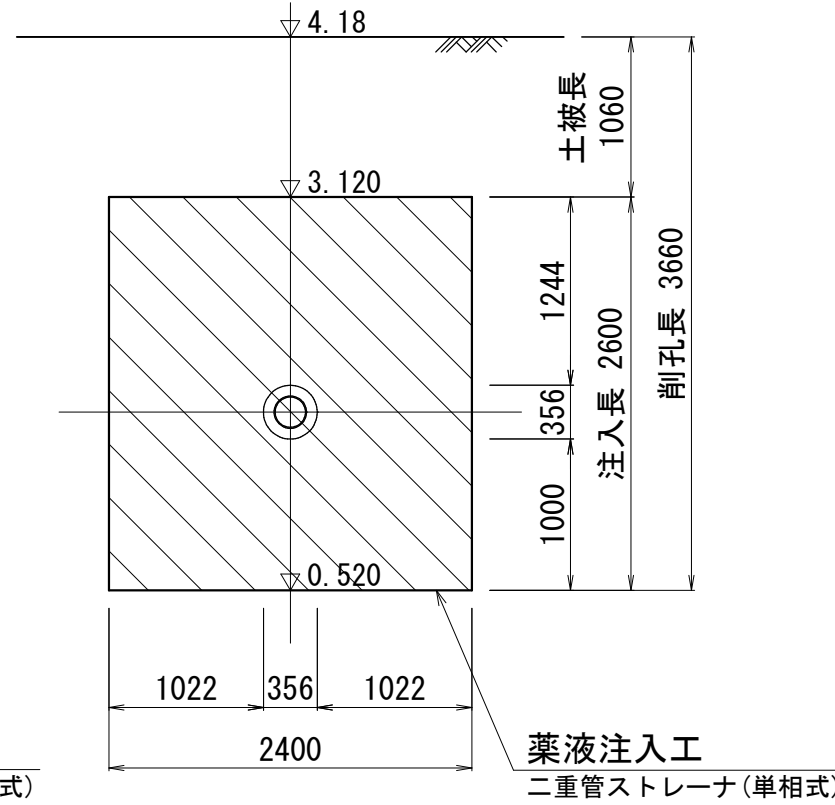


注・施工については「下水道工事標準仕様書」による。

外浜系統 三柳処理分区	
件名	河崎枝線その6工事
図名	薬液注入工図
縮尺	図示 図番 10/14
調査年月日	令和 年 月 日
設計者氏名	
米子市下水道部	

横断面図 縮尺 1 : 100

横断面図

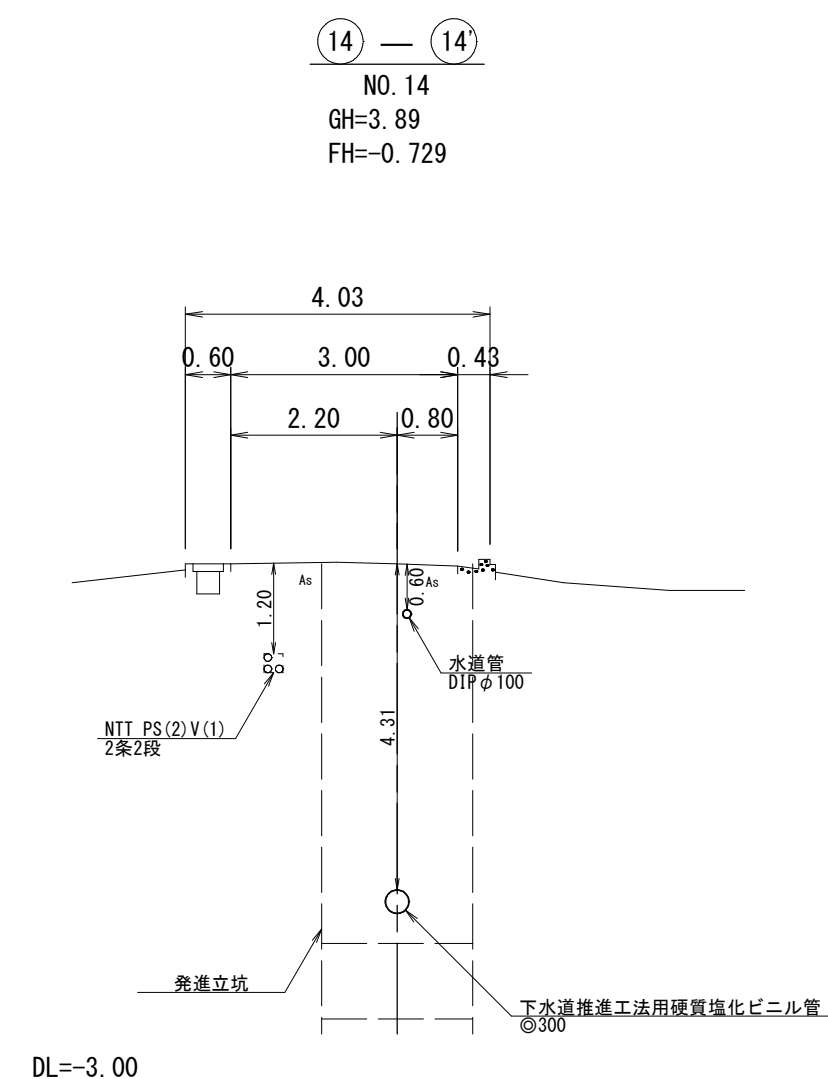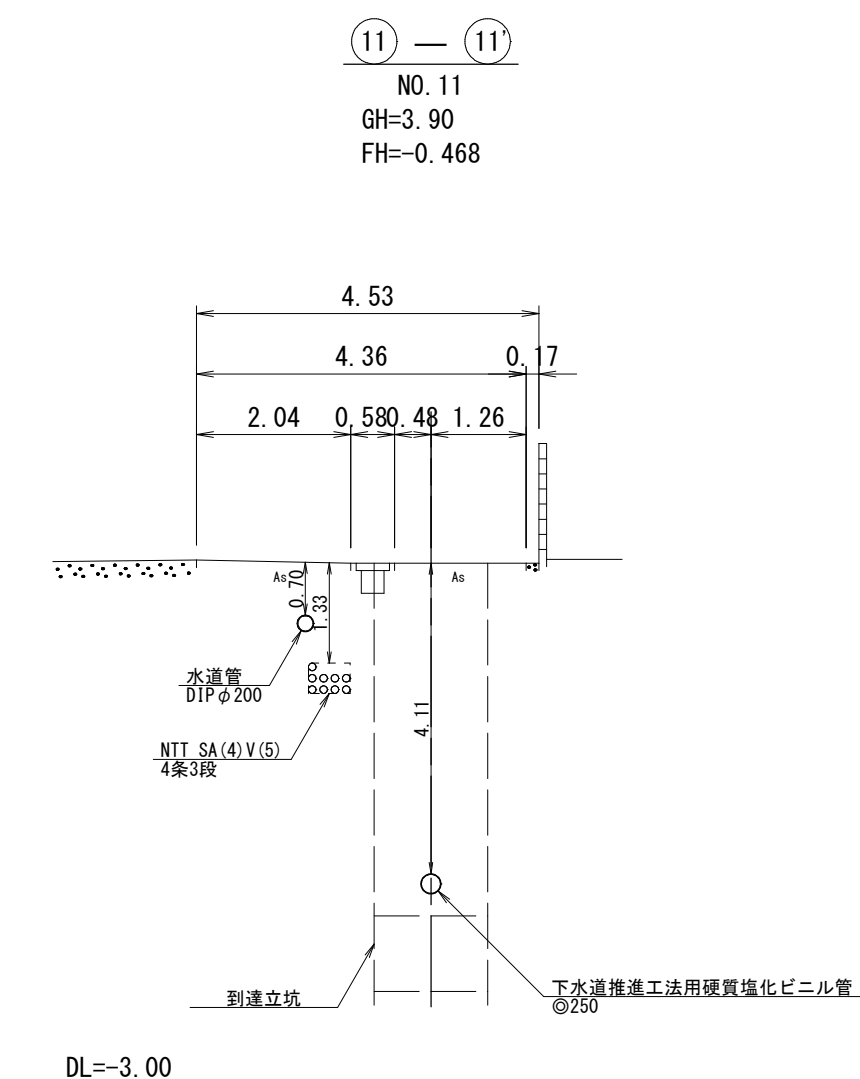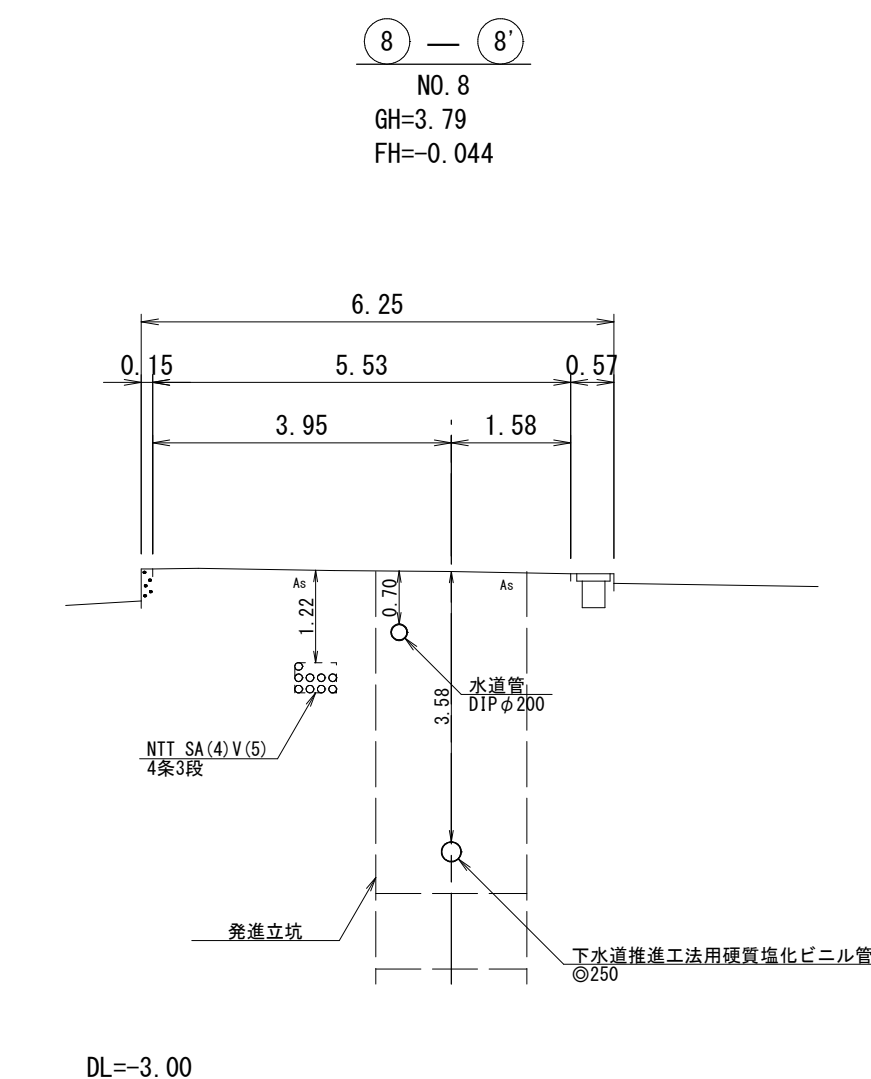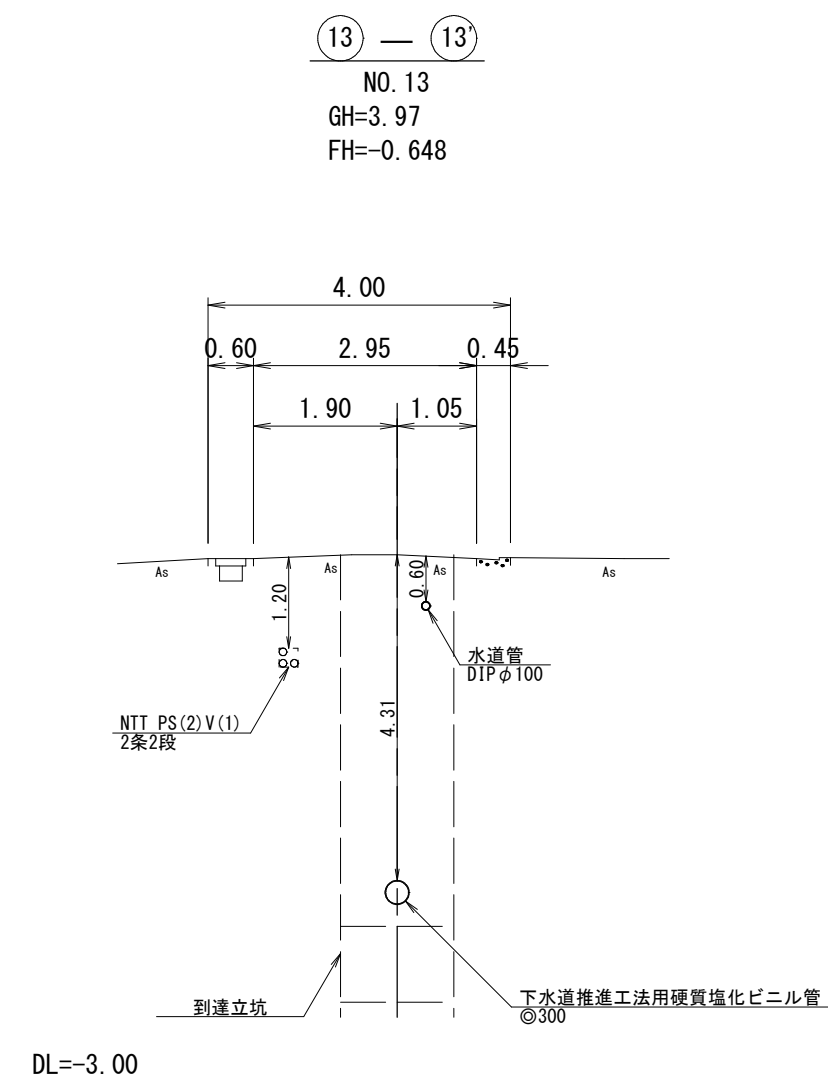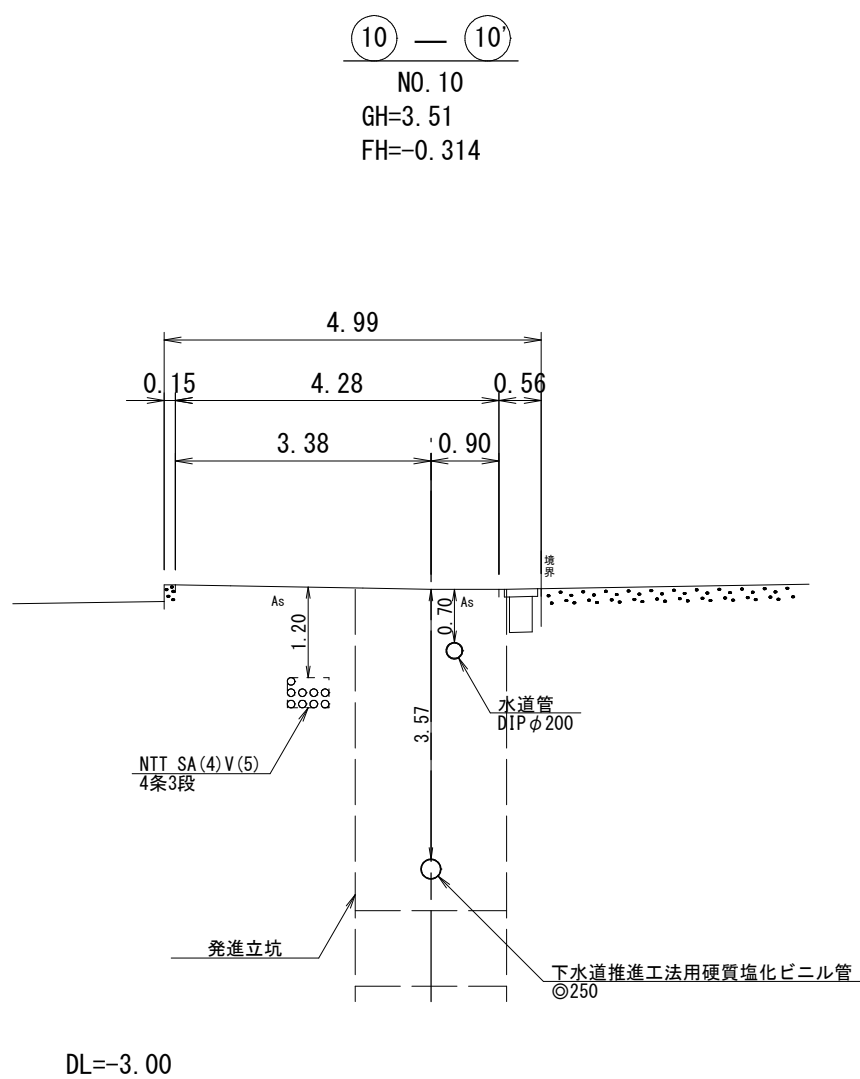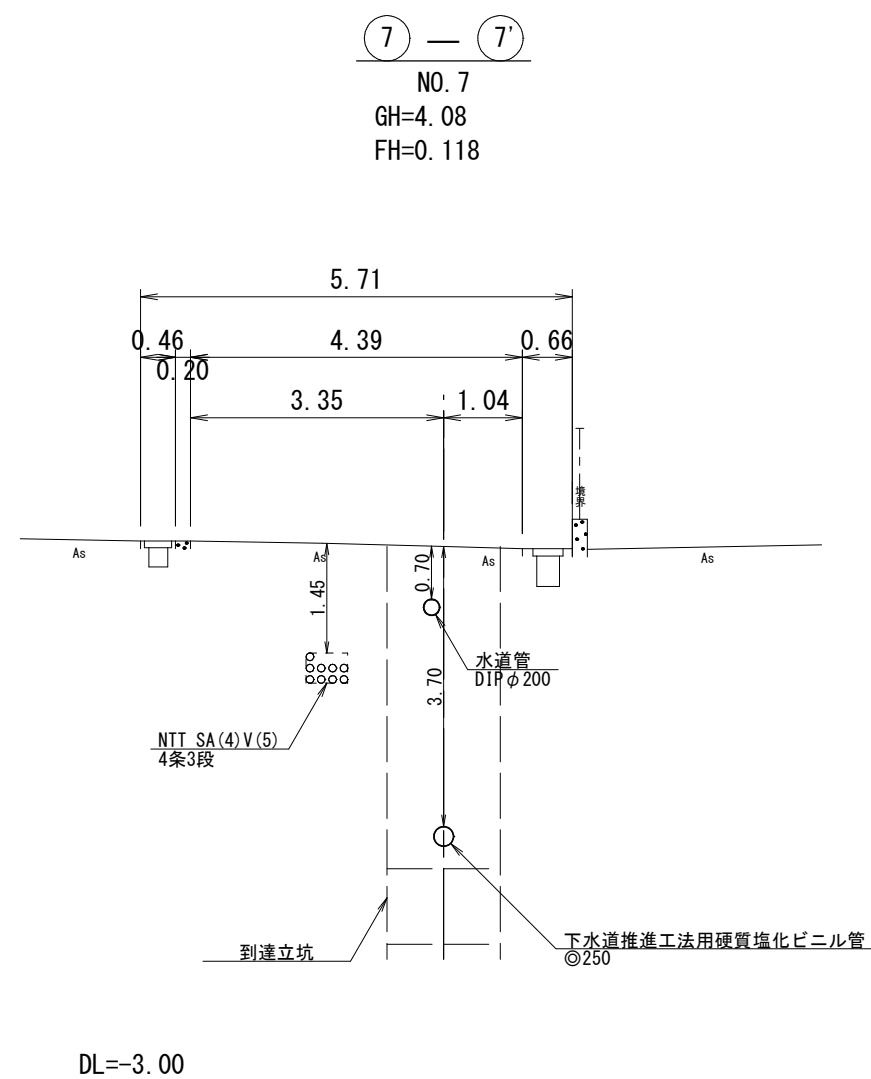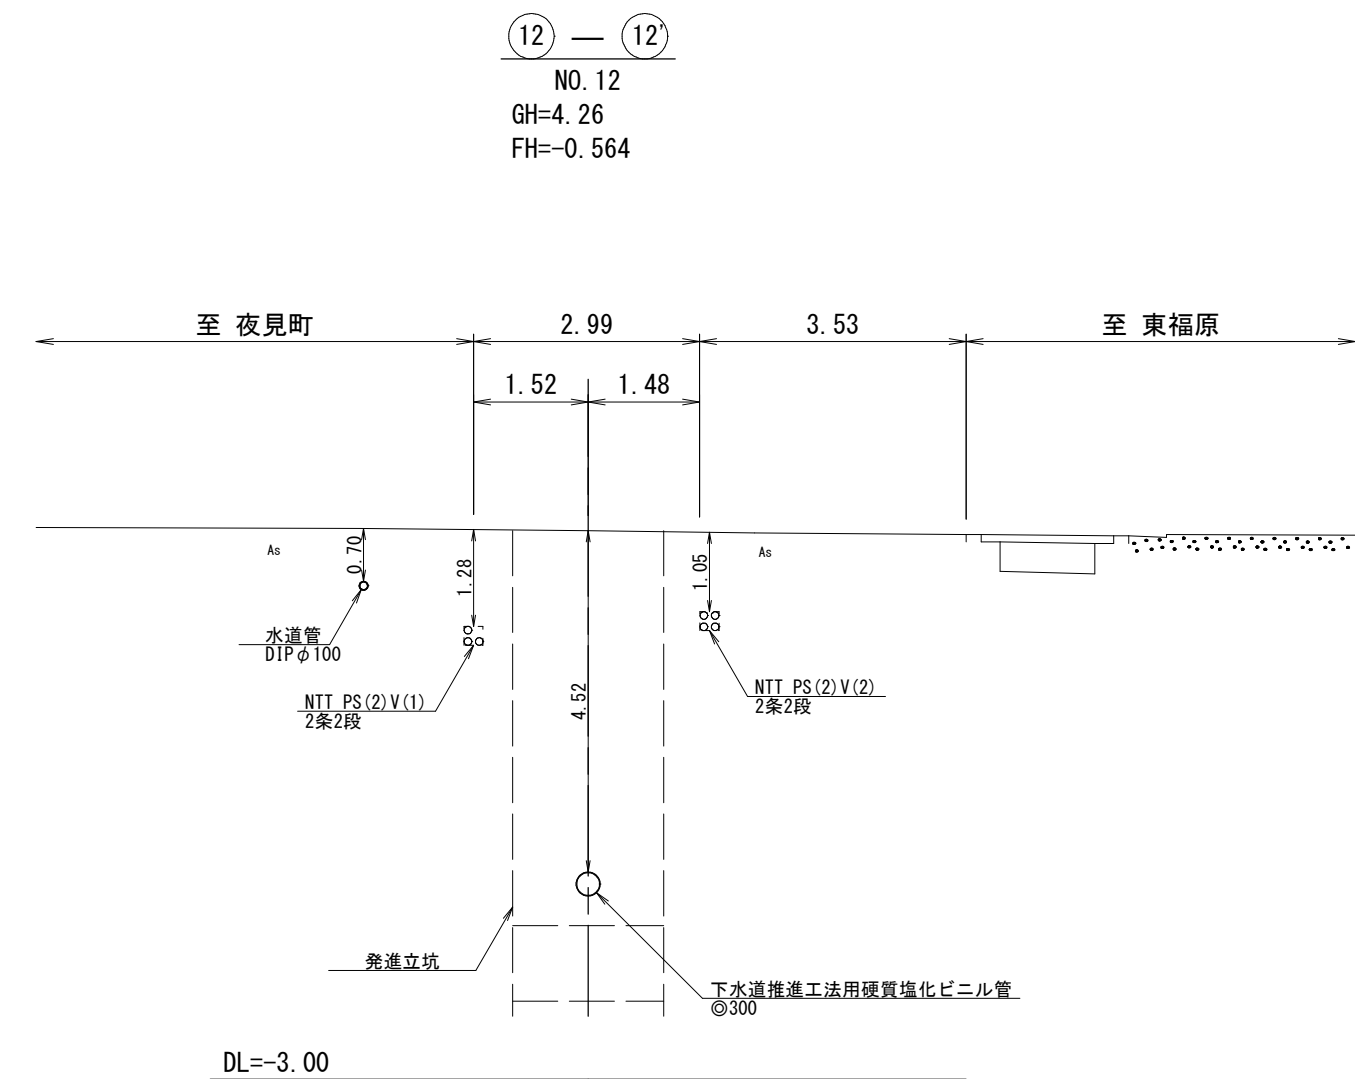
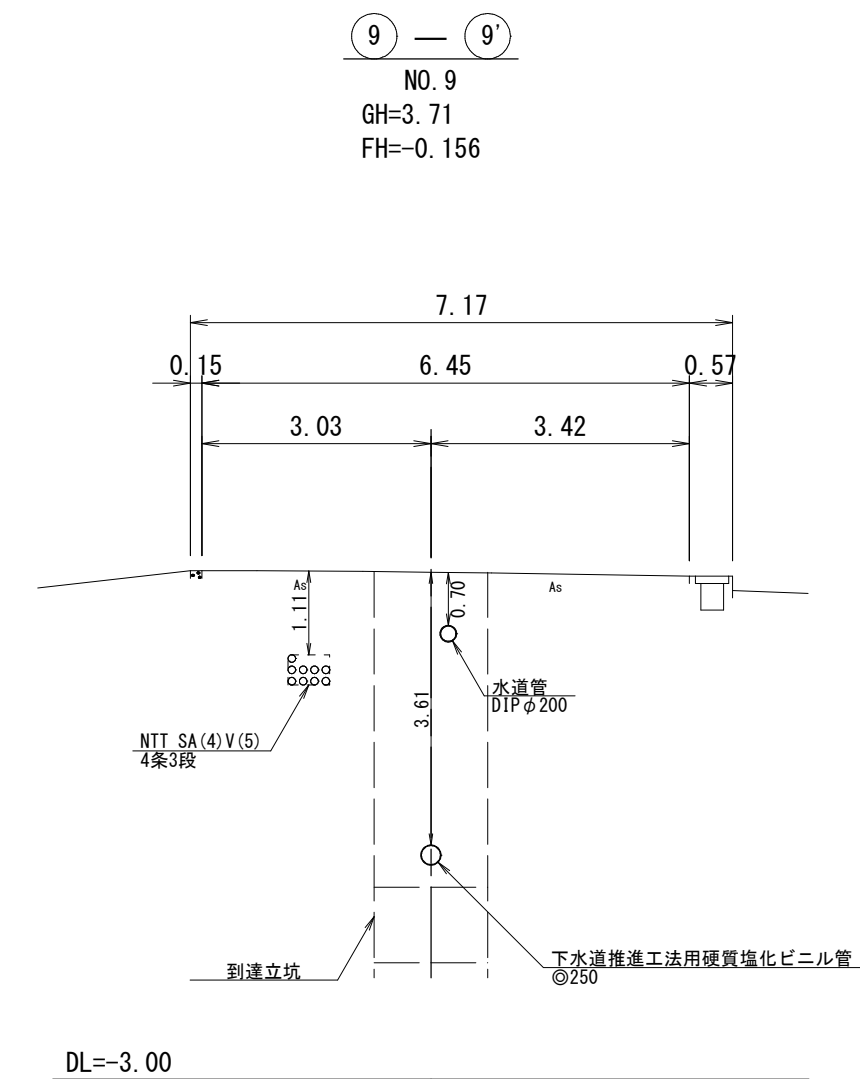
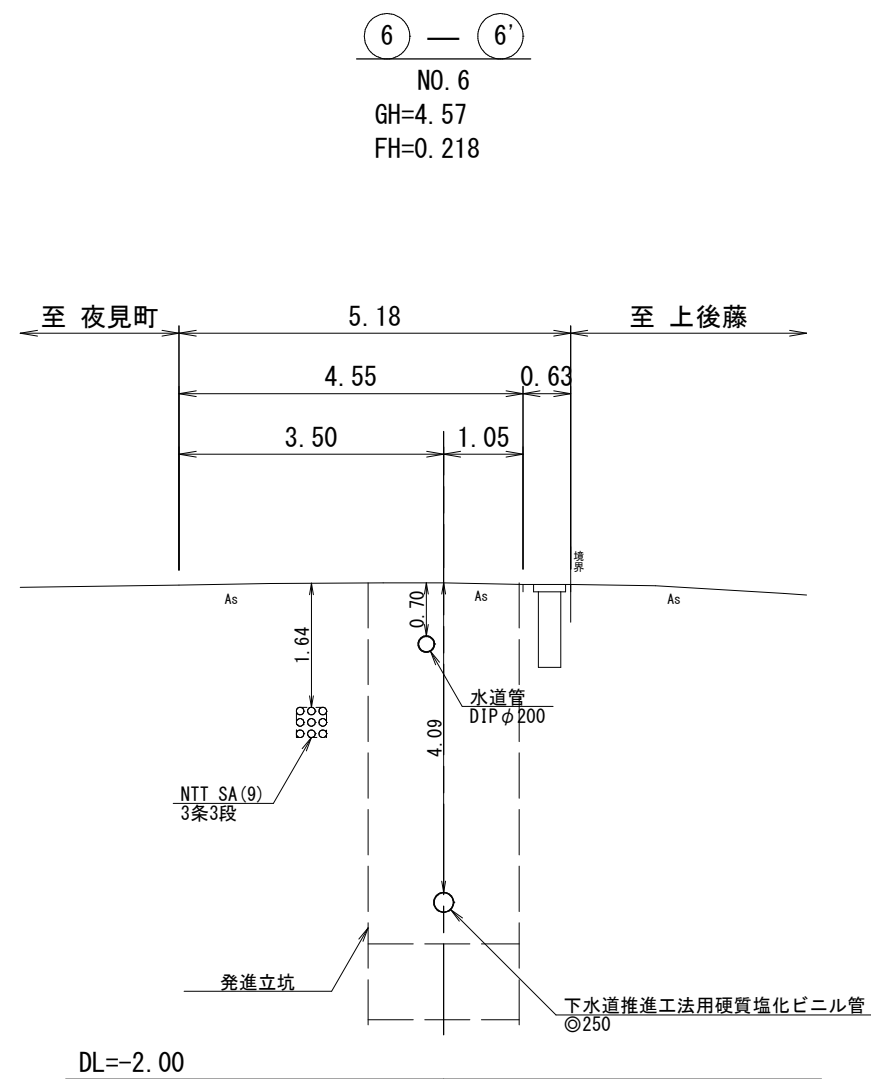


注・
標準仕様書による。下水道工事

外浜系統　三柳処理分区				
件　　名		河崎枝線その6工事		
図　　名		横　断　面　図		
縮　　尺		図　　示	図　　番	11／14
調　査　年　月　日		令和　　年　　月　　日		
設　計　者　氏　名				
米　子　市　下　水　道　部				


組立 1 号マンホール（内径90）標準構造図

縮尺 1/20

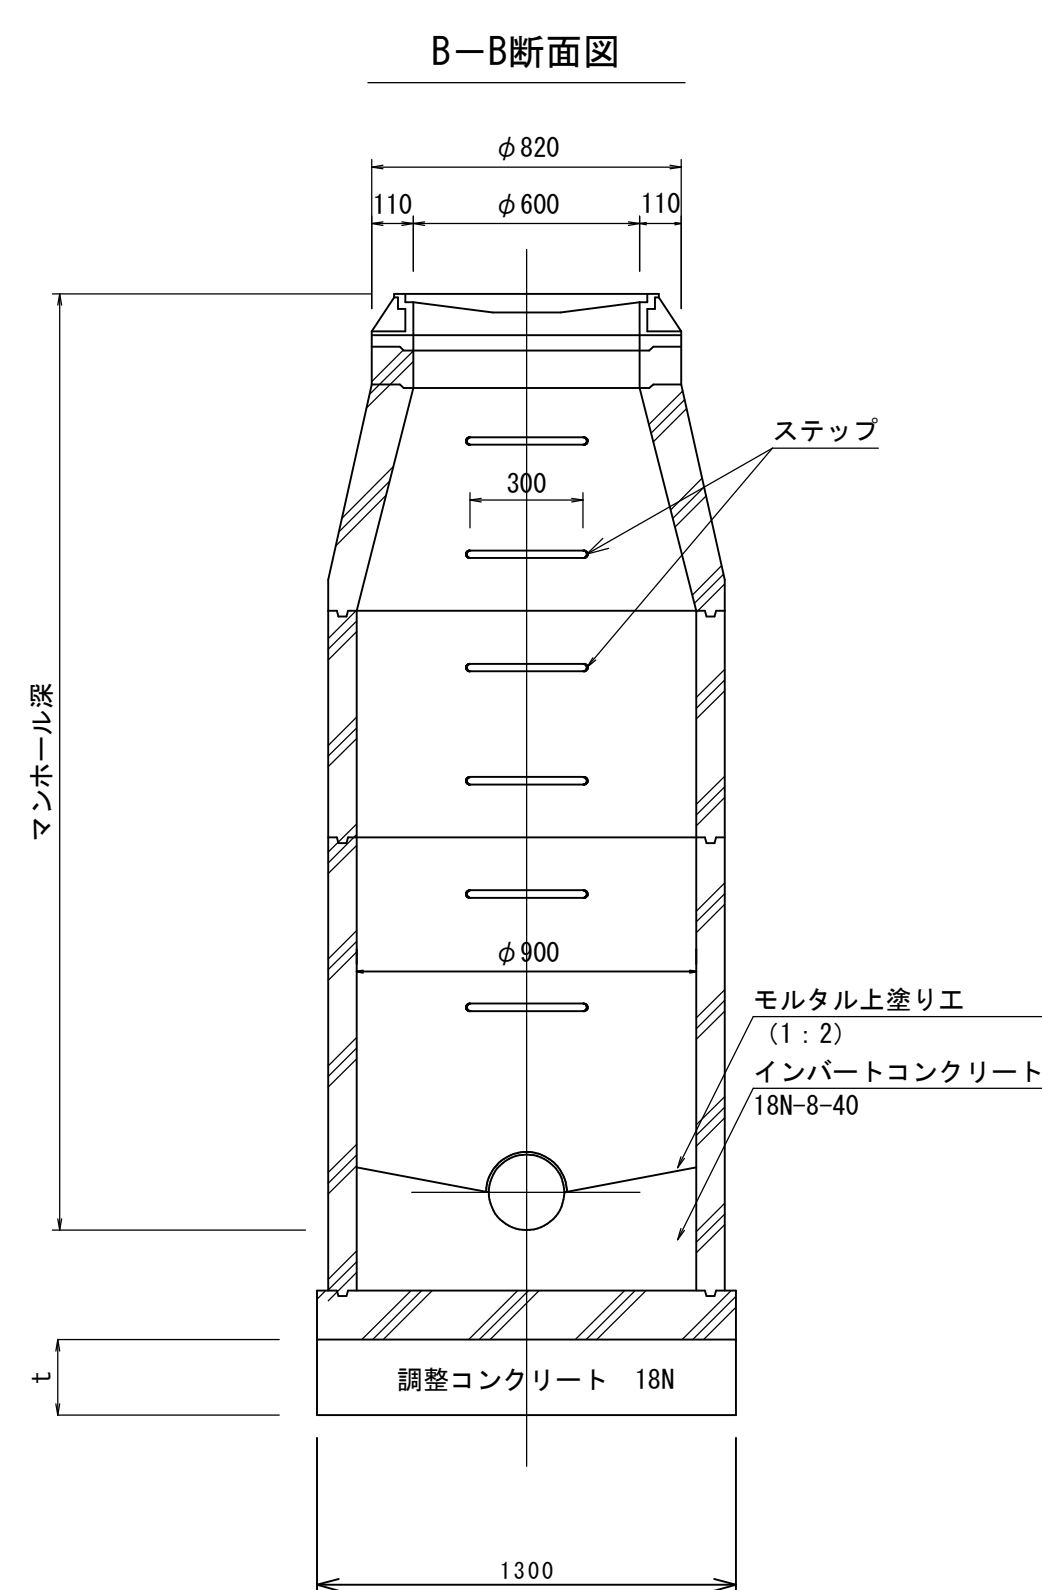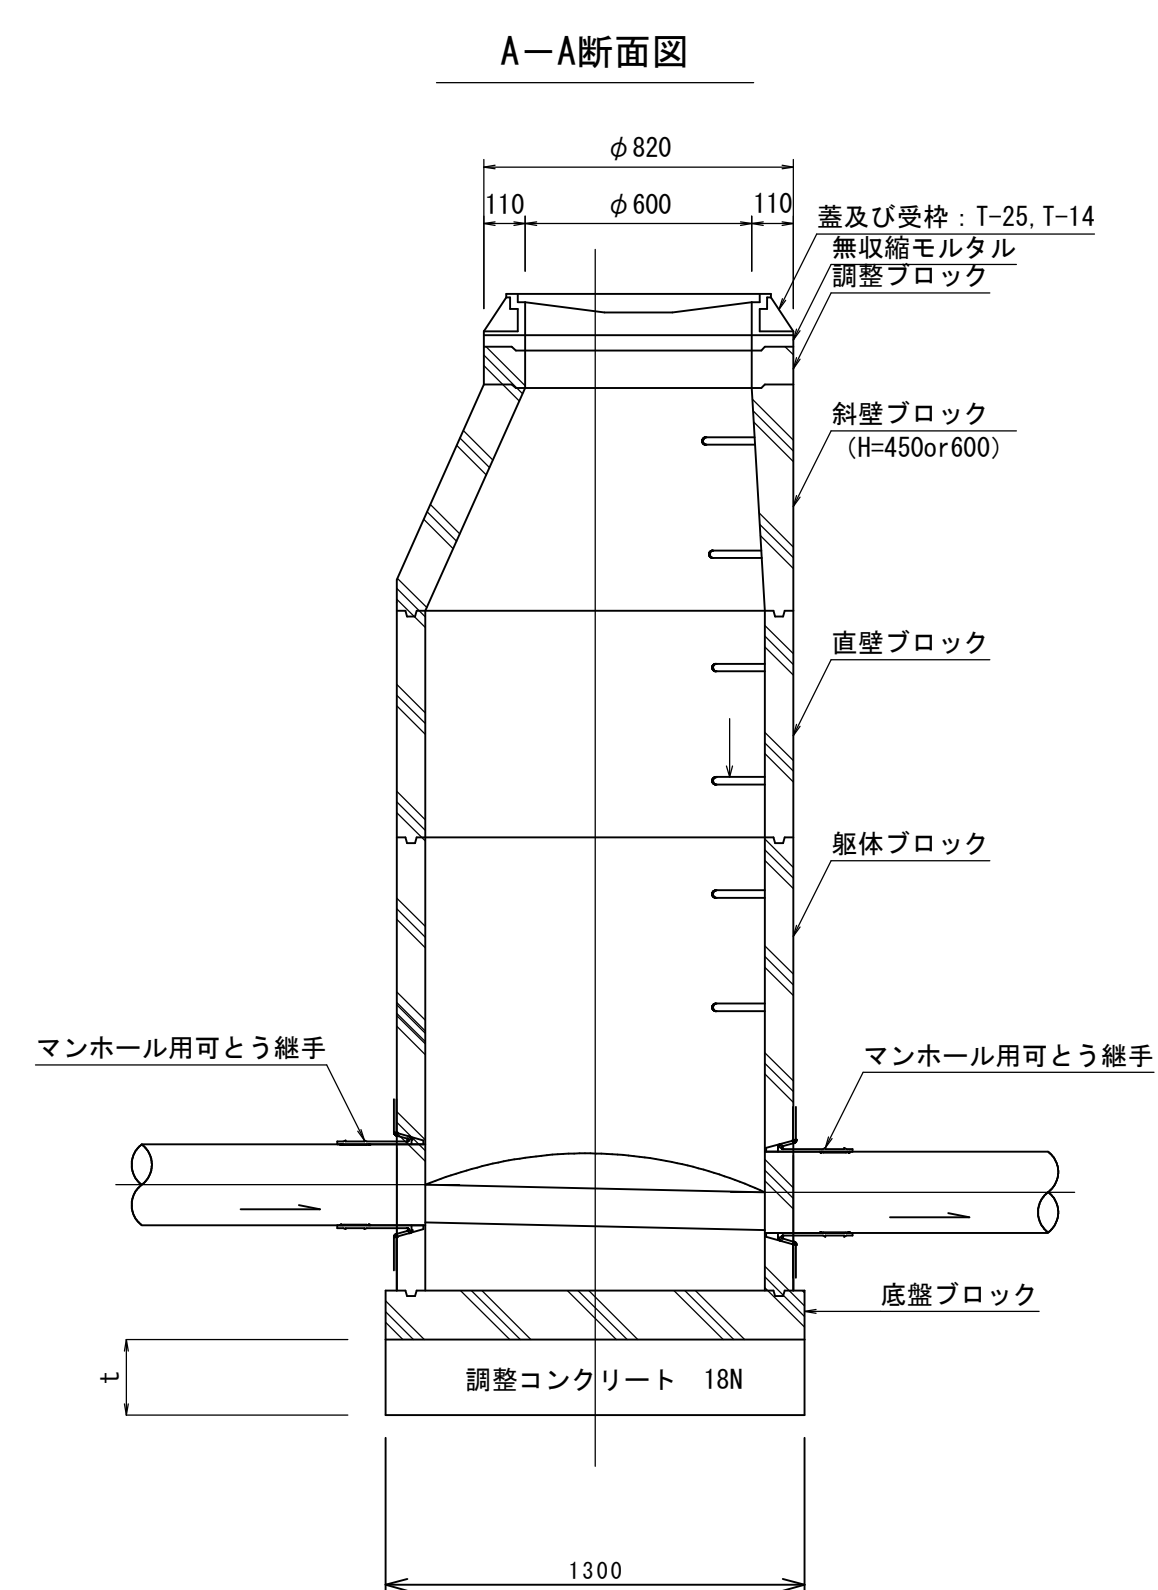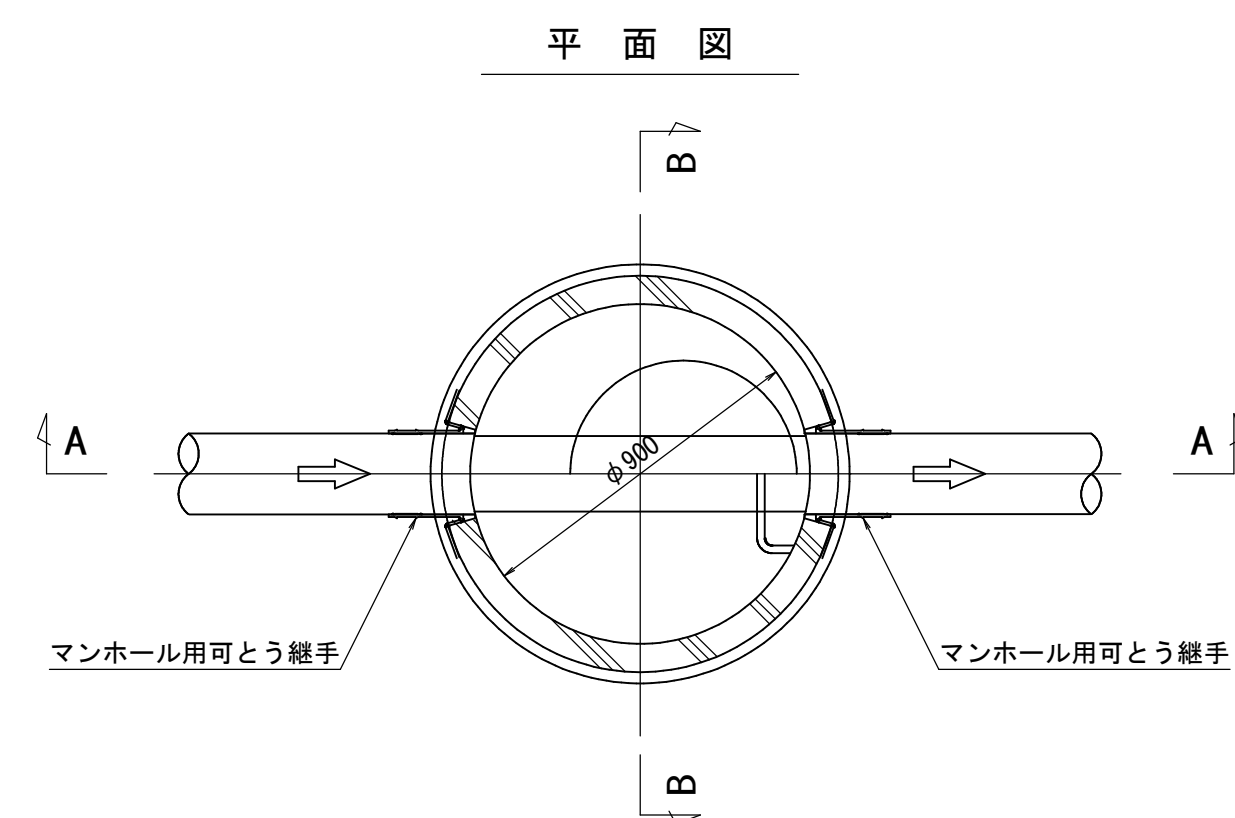



小型マンホール（内径30）標準構造図

縮尺 1/20

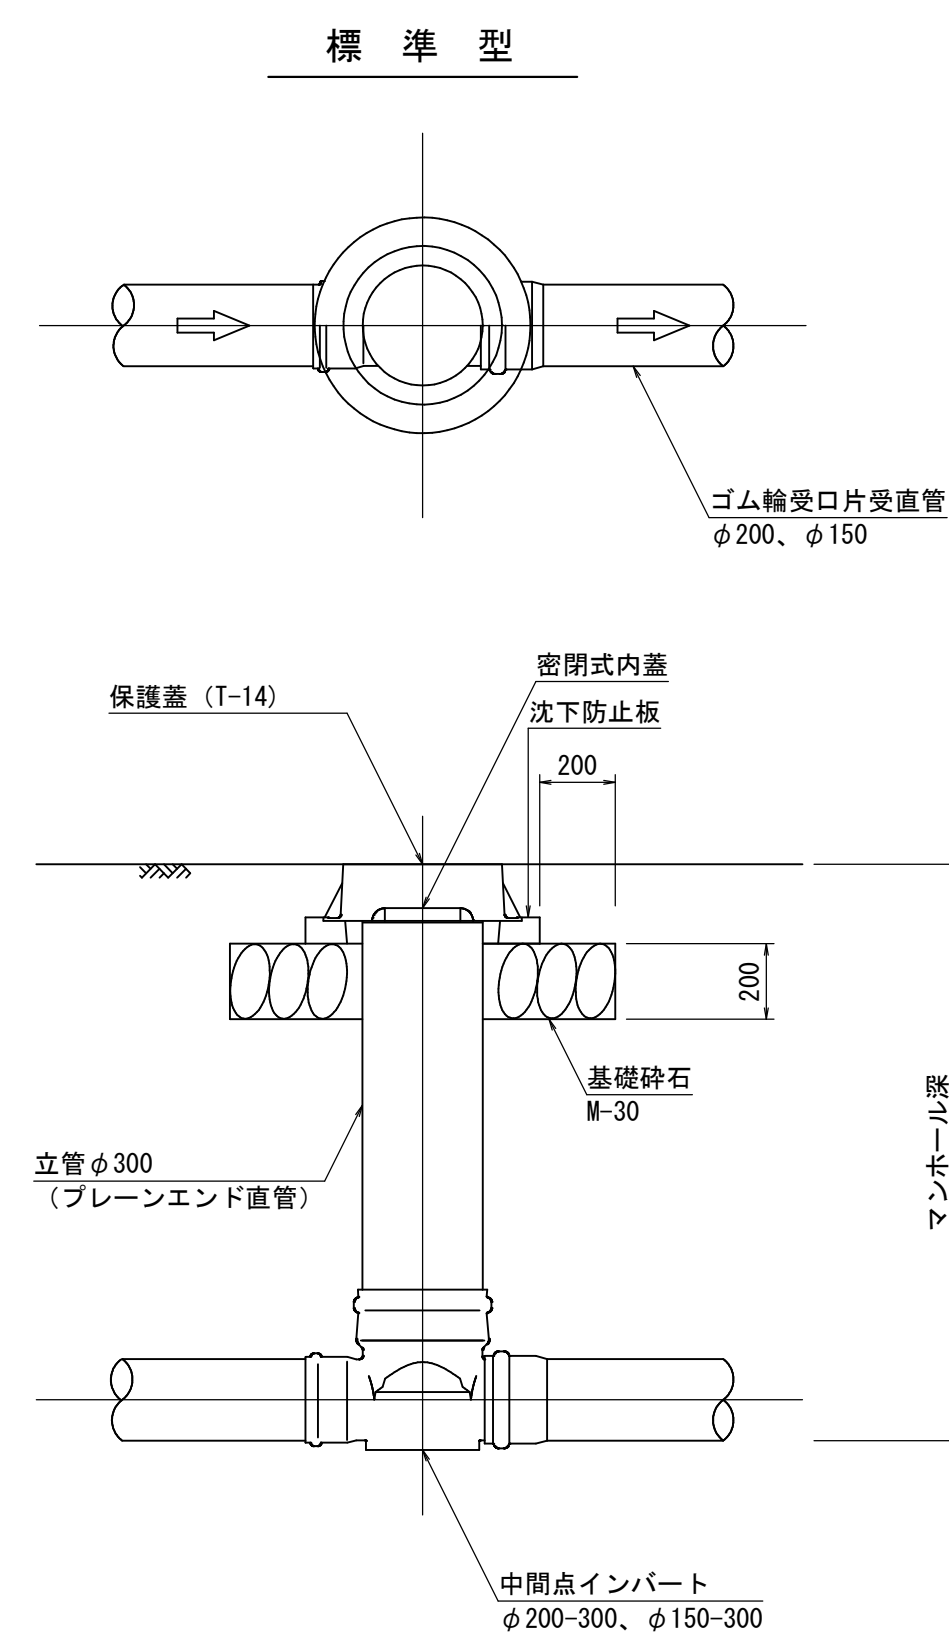

内副管設置標準構造図

縮尺 1/30

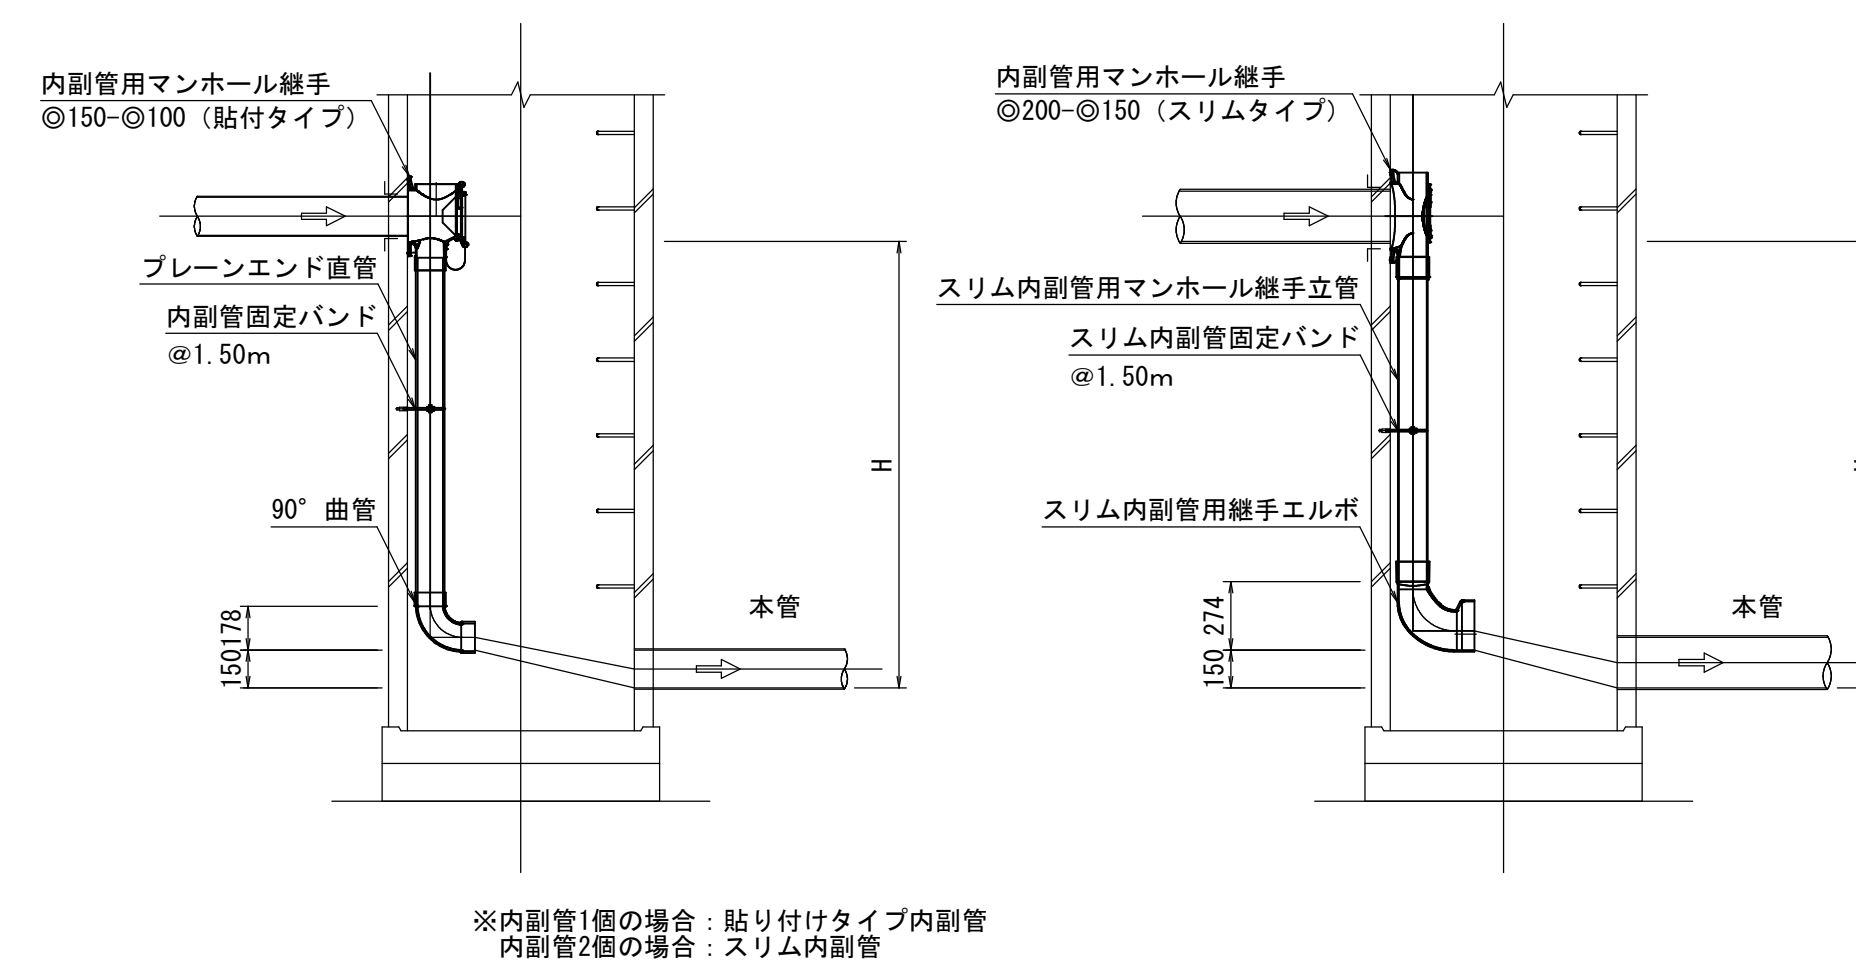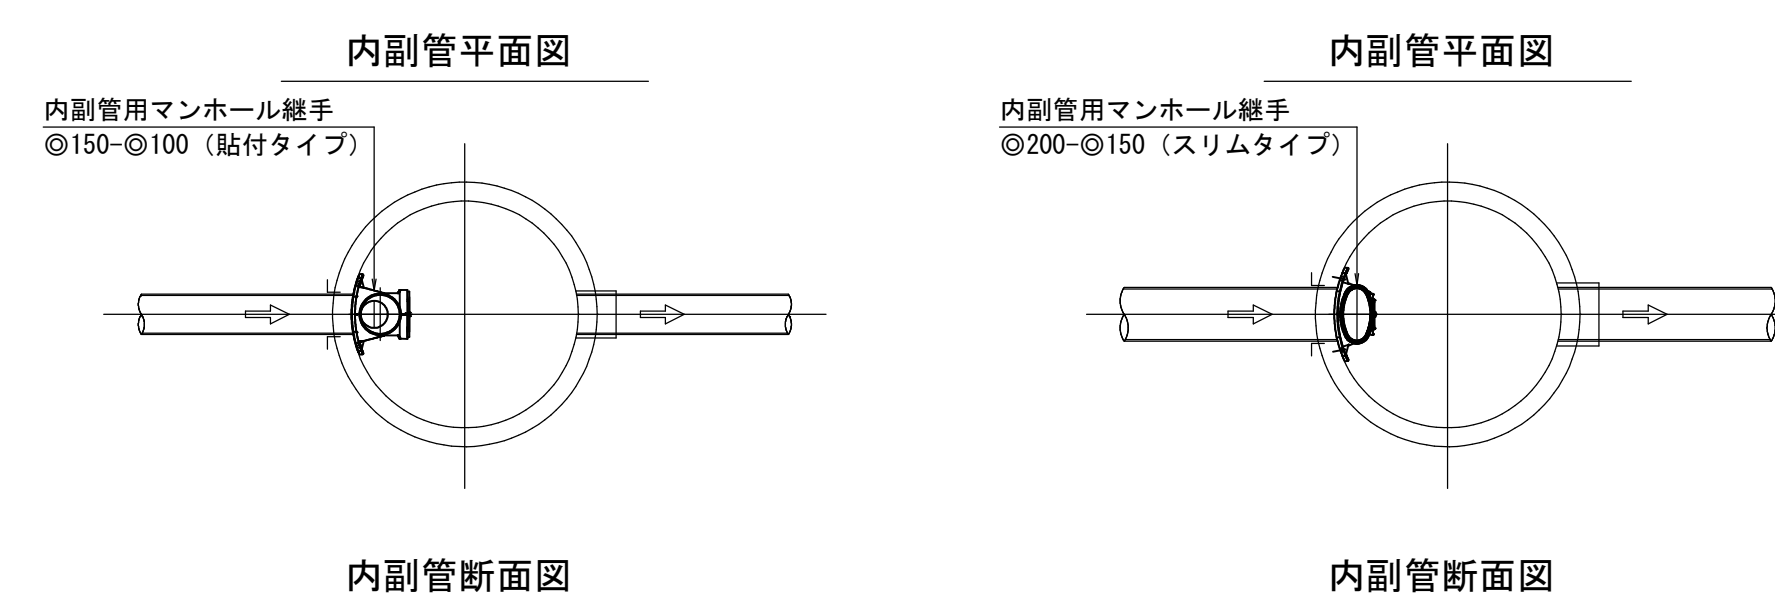

注・施工については、「下水道工事標準仕様書」による。

外浜系統 三柳処理分區				
件 名	河崎枝線その6工事			
図 名	標準図(1)			
縮 尺	図 示	図 番	12 / 14	
調 査 年 月 日	令和 年 月 日			
設 計 者 氏 名				
米子市下水道部				


舗装復旧断面図

縮尺 1 : 10

県道東福原樋口線


注）施工時に舗装構成を再度確認する事。

仮 復 旧

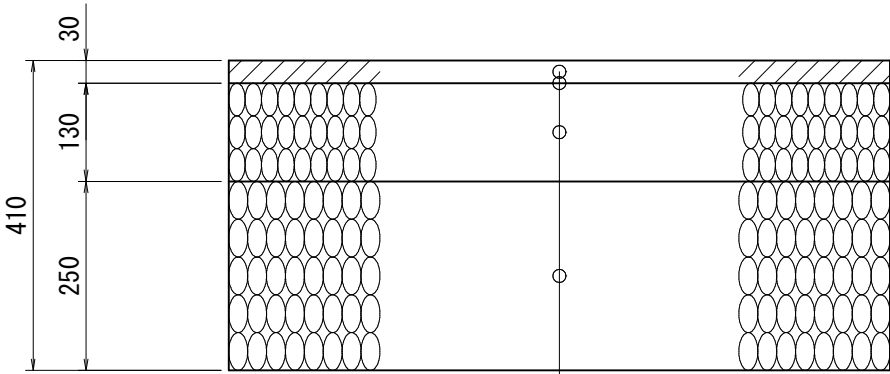

- 表層（再生密粒度アスコン）
- プライムコート（1.2L/㎡）
- 上層路盤（粒調砕石M-30）
- 下層路盤（再生クラッシャーランRC-40）


本 復 旧

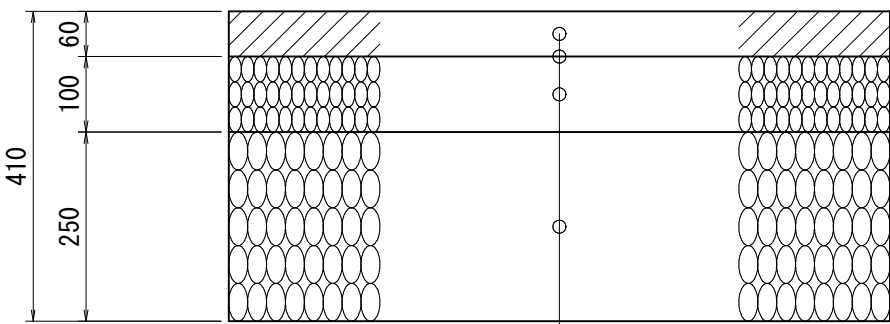

- 表層（再生密粒度アスコン）
- プライムコート（1.2L/㎡）
- 不陸整正
- 上層路盤（粒調砕石M-30）
- 下層路盤（再生クラッシャーランRC-40）


市道河崎口四軒屋線
市道河崎四軒屋海岸線

仮 復 旧

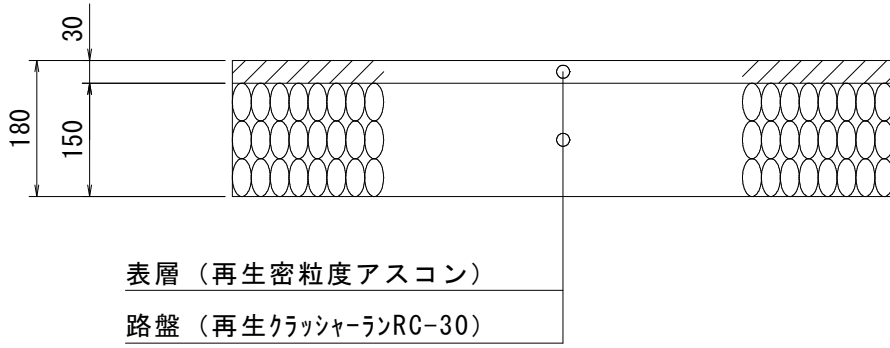

- 表層（再生密粒度アスコン）
- 路盤（再生クラッシャーランRC-30）

本 復 旧

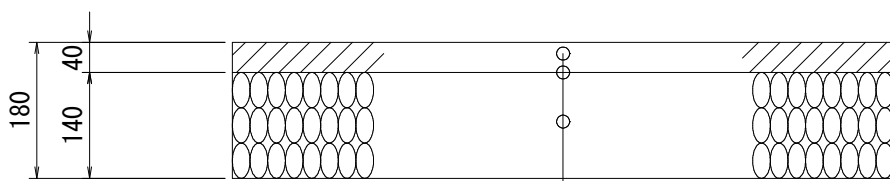


- 表層（再生密粒度アスコン）
- プライムコート（1.2L/㎡）
- 不陸整正
- 路盤（再生クラッシャーランRC-30）

舗装復旧断面図

掘削標準断面図

掘削標準断面図




本 管

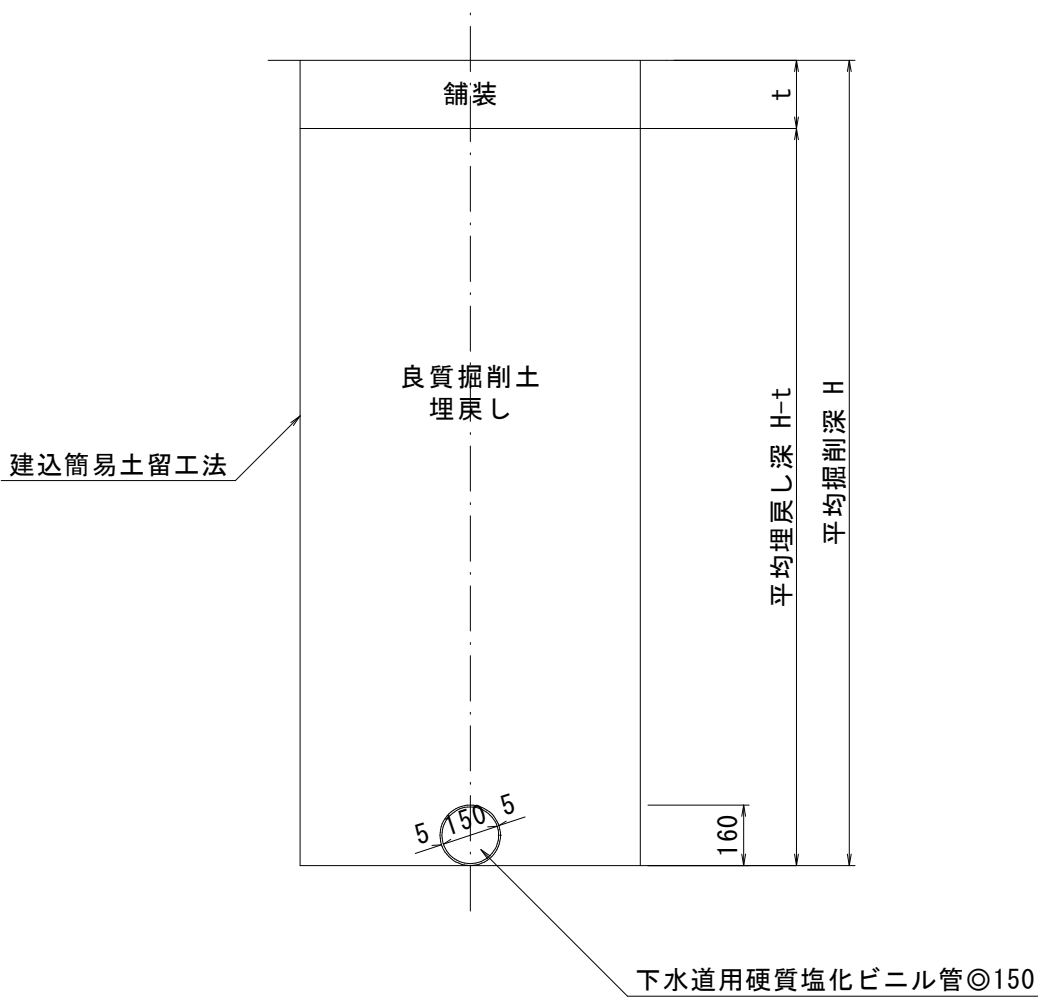


注．施工については「下水道工事標準仕様書」による。

外浜系統　三柳処理分区				
件　　名		河崎枝線その6工事		
図　　名		標準構造図(1)		
縮　　尺		図　　示	図　　番	13／14
調　査　年　月　日		令和　　　年　　　月　　　日		
設　計　者　氏　名				
米　子　市　下　水　道　部				

取 付 管 標 準 図 縮尺 1 : 50

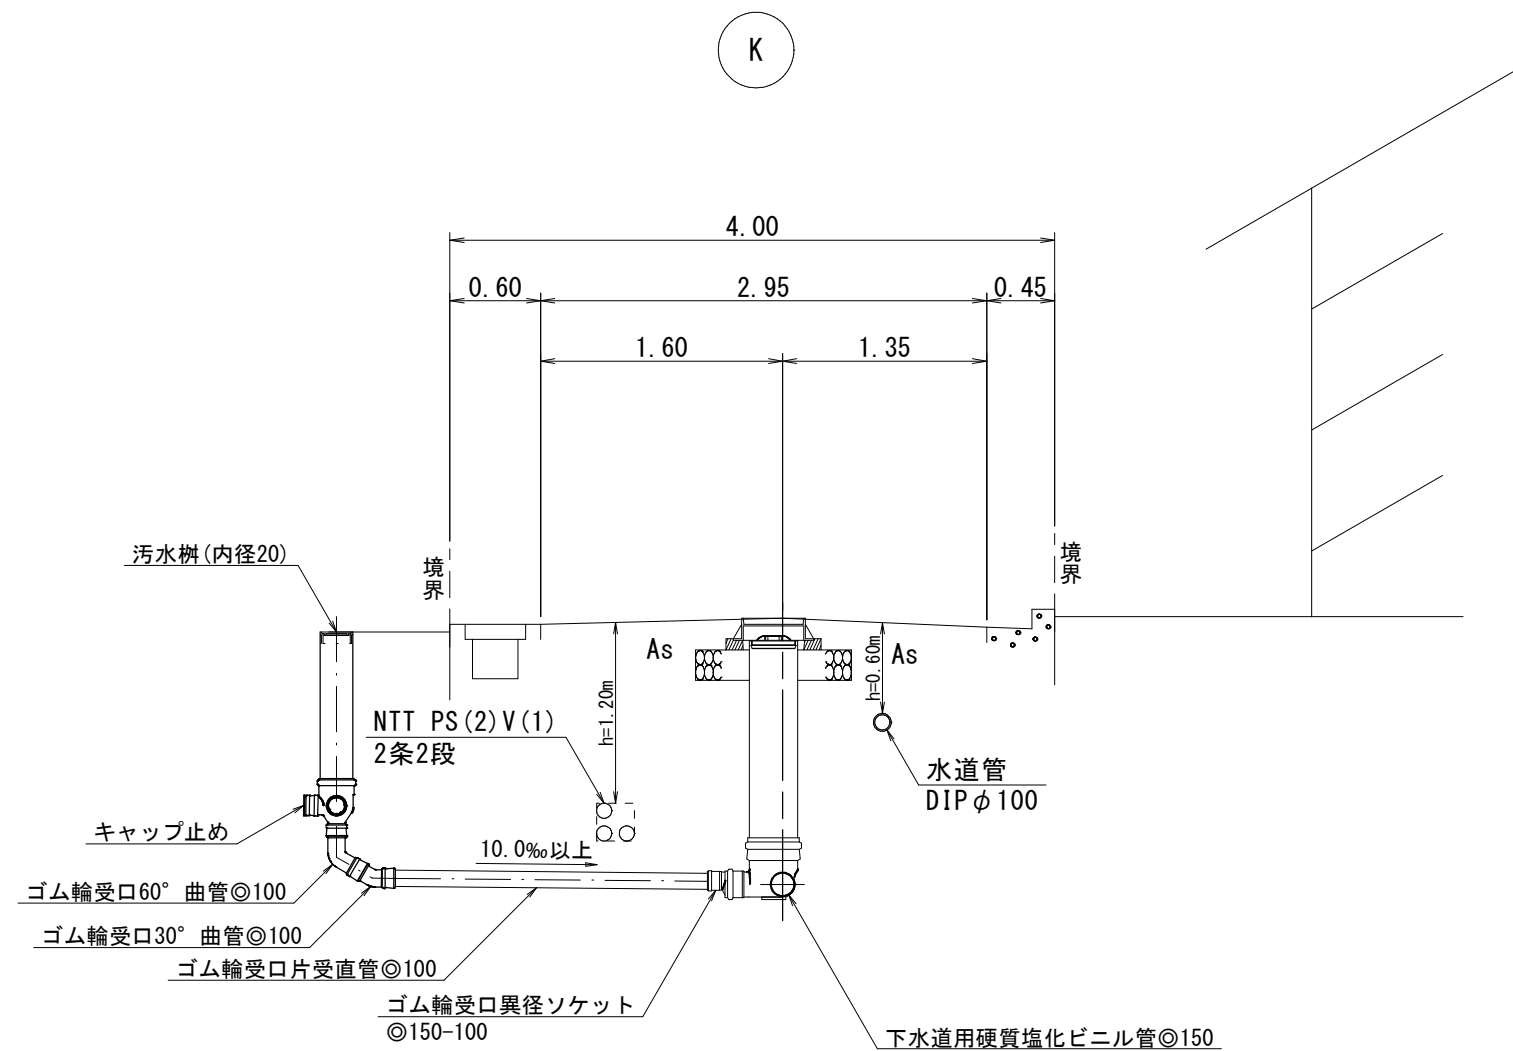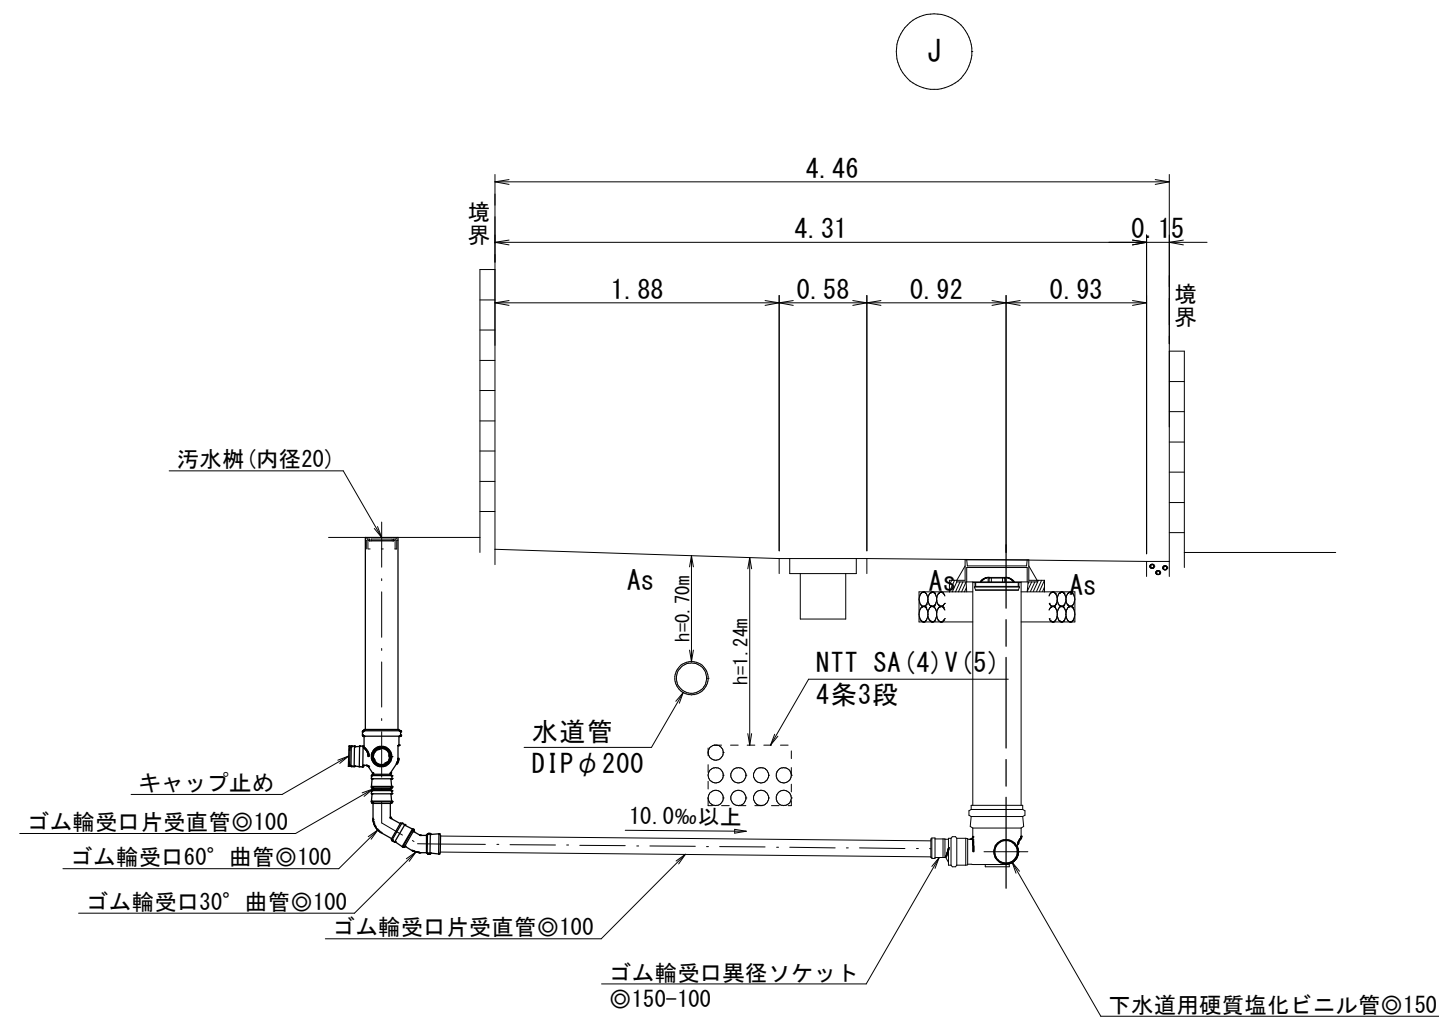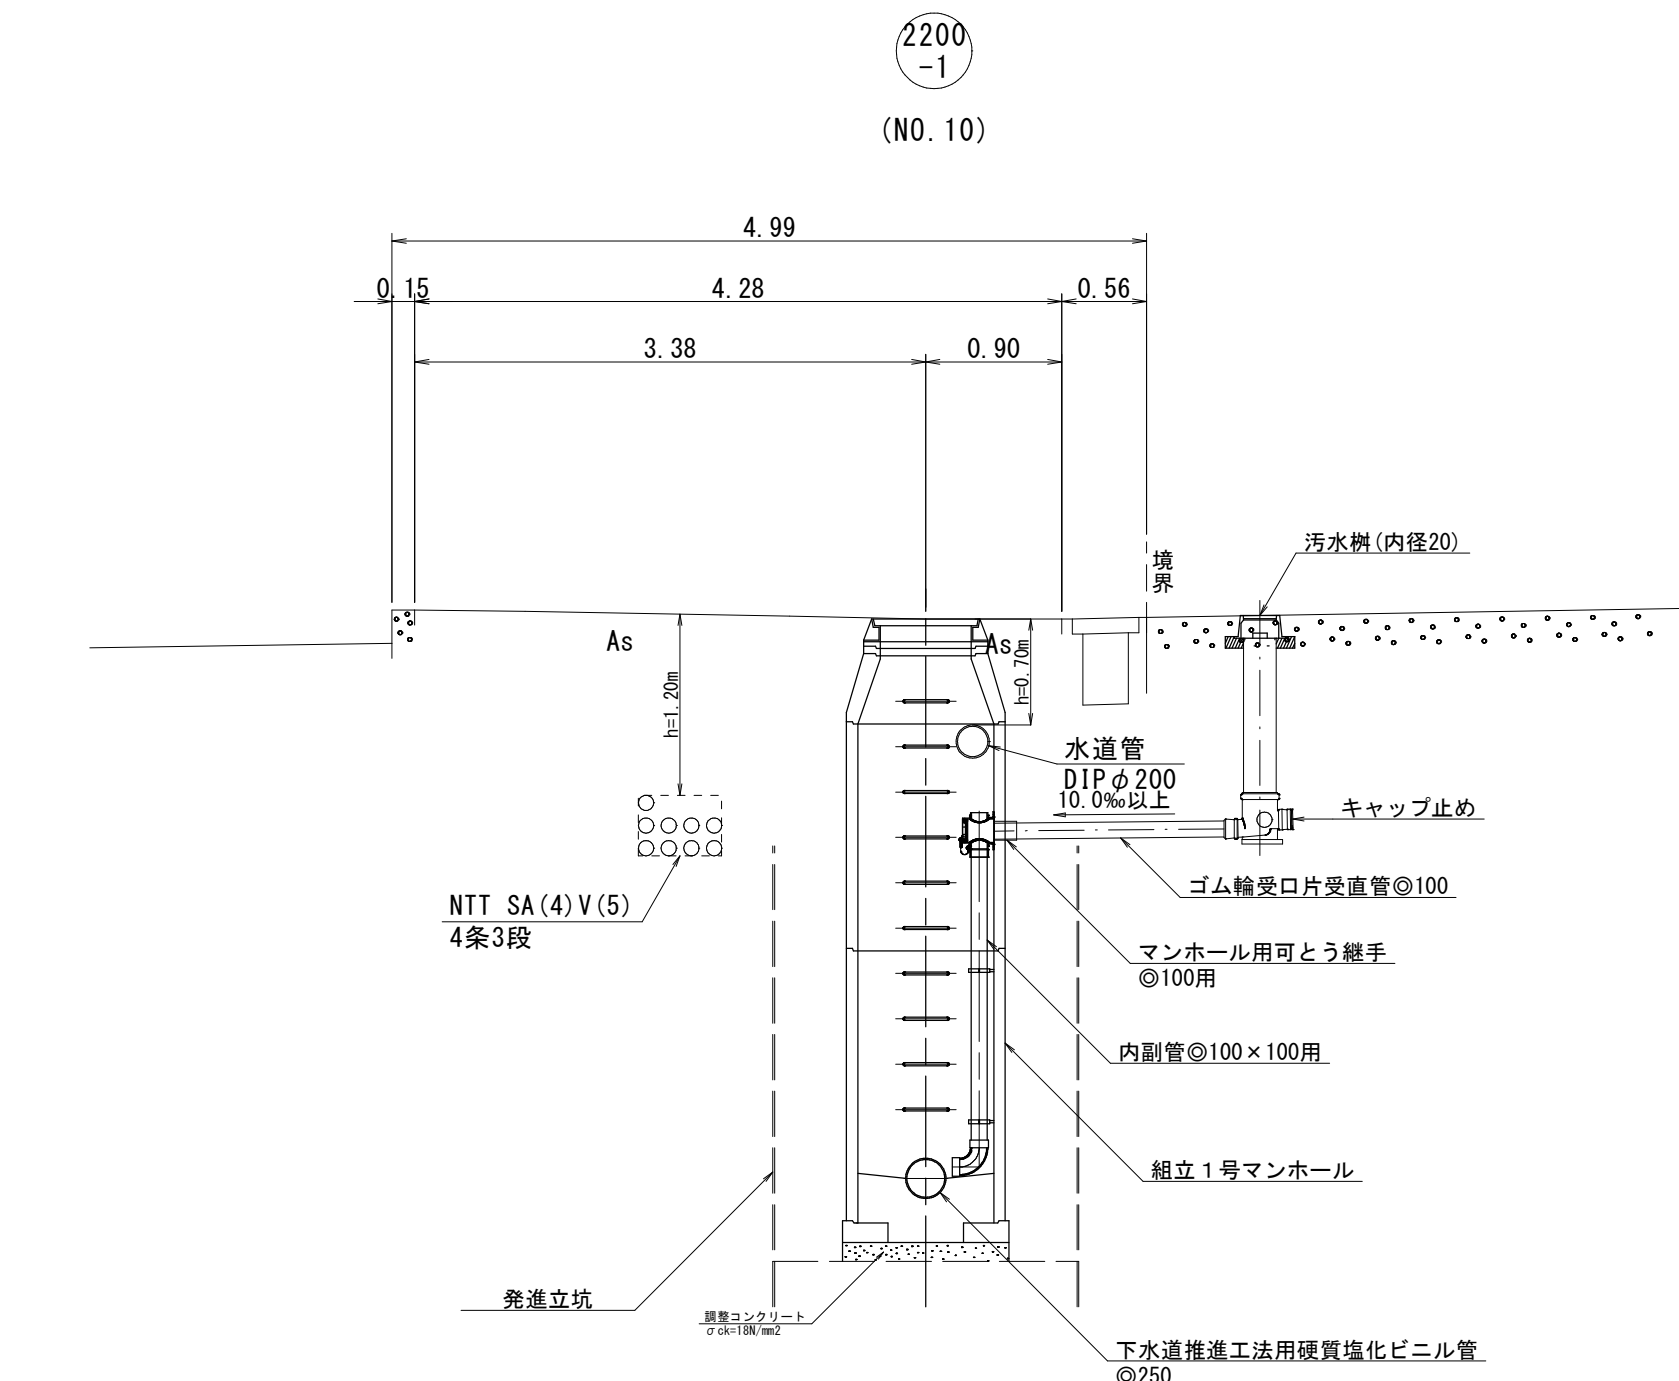

汚水樹標準構造図 縮尺 1 : 20

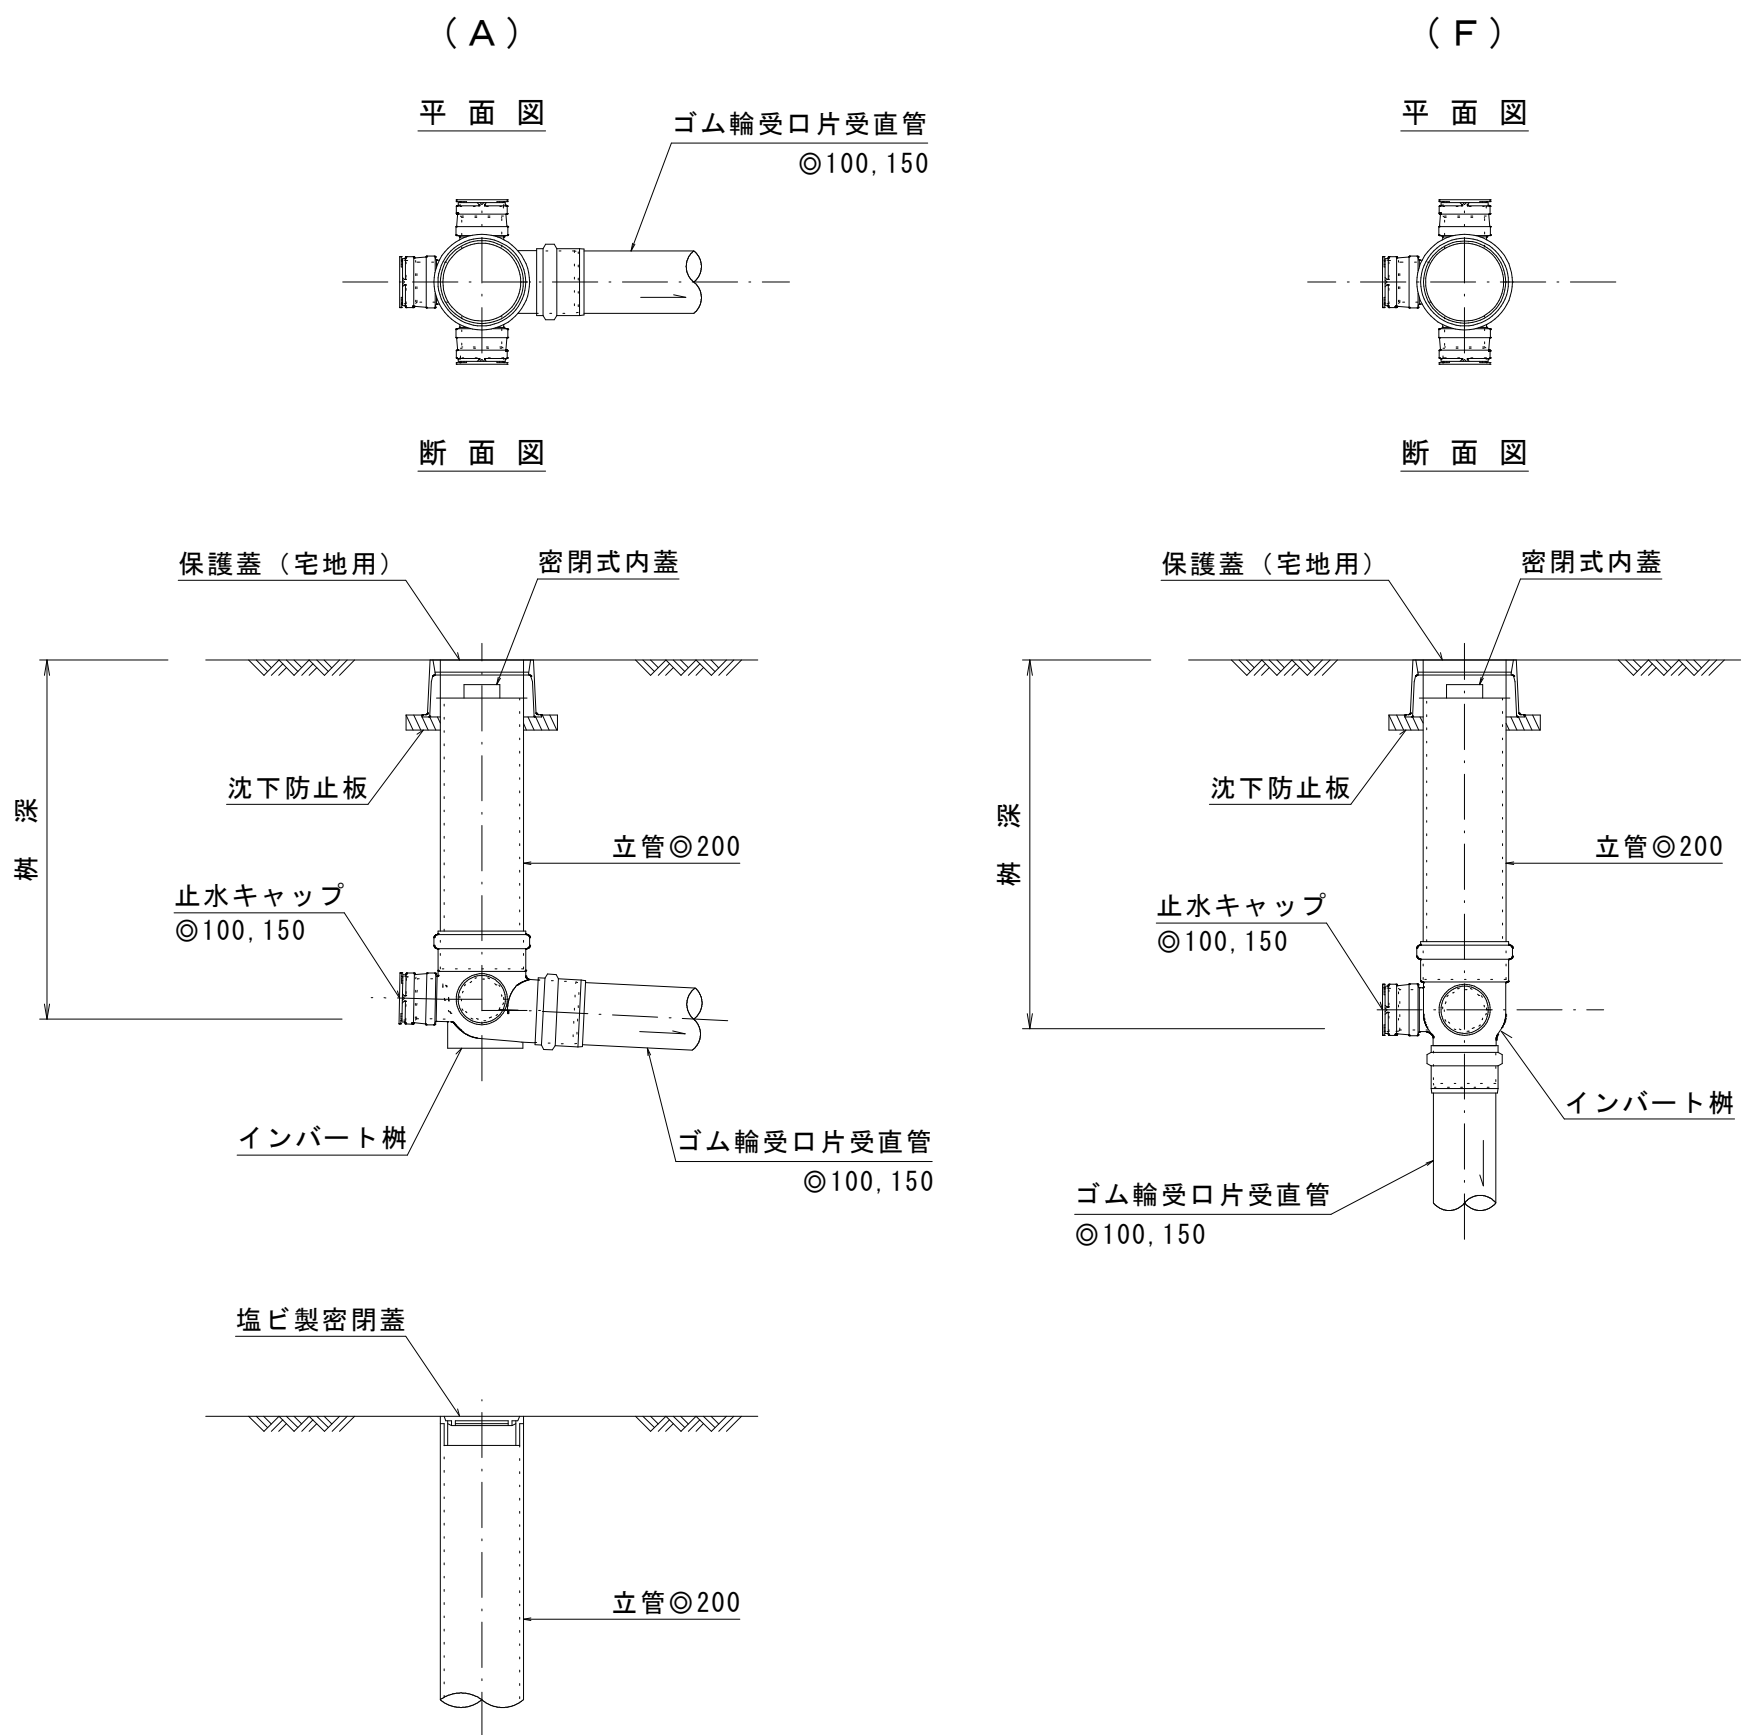

取 付 管 標 準 図

汚水樹標準構造図

注・施工については「下水道工事標準仕様書」による。

外浜系統　三柳処理分区				
件　　名		河崎枝線その6工事		
図　　名		取付管標準図、汚水樹標準構造図		
縮　　尺		図　　示	図　　番	14／14
調　査　年　月　日		令和　　　年　　　月　　　日		
設　計　者　氏　名				
米　子　市　下　水　道　部				

立坑仮設図 S=1:40

立坑仮設図
(参考図)

no. 1 両到達立坑
(鋼製ケーシングφ1500)

no. 2 両発進立坑
(鋼製ケーシングφ2000)



no. 1 到達立坑φ1500
no. 2 両発進立坑φ2000

平面図

円形覆工板詳細図

平面図

円形覆工板詳細図


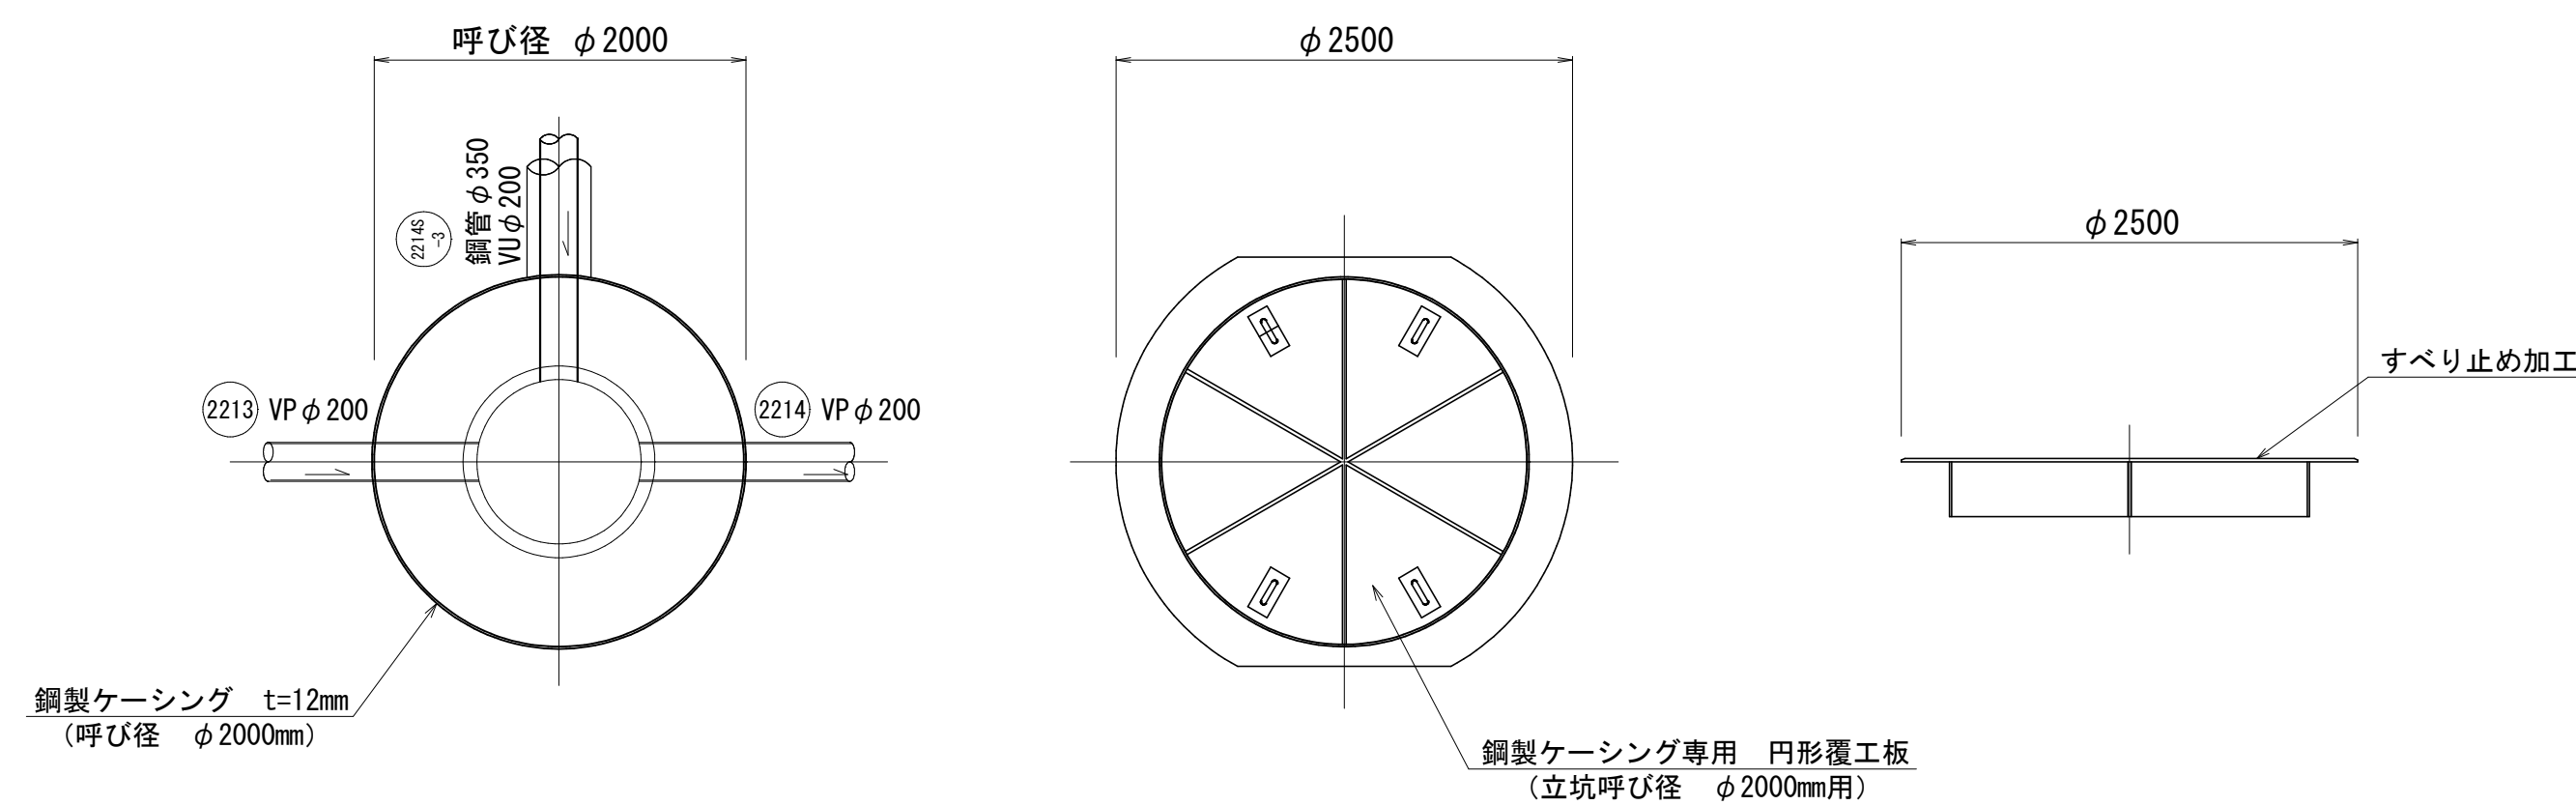
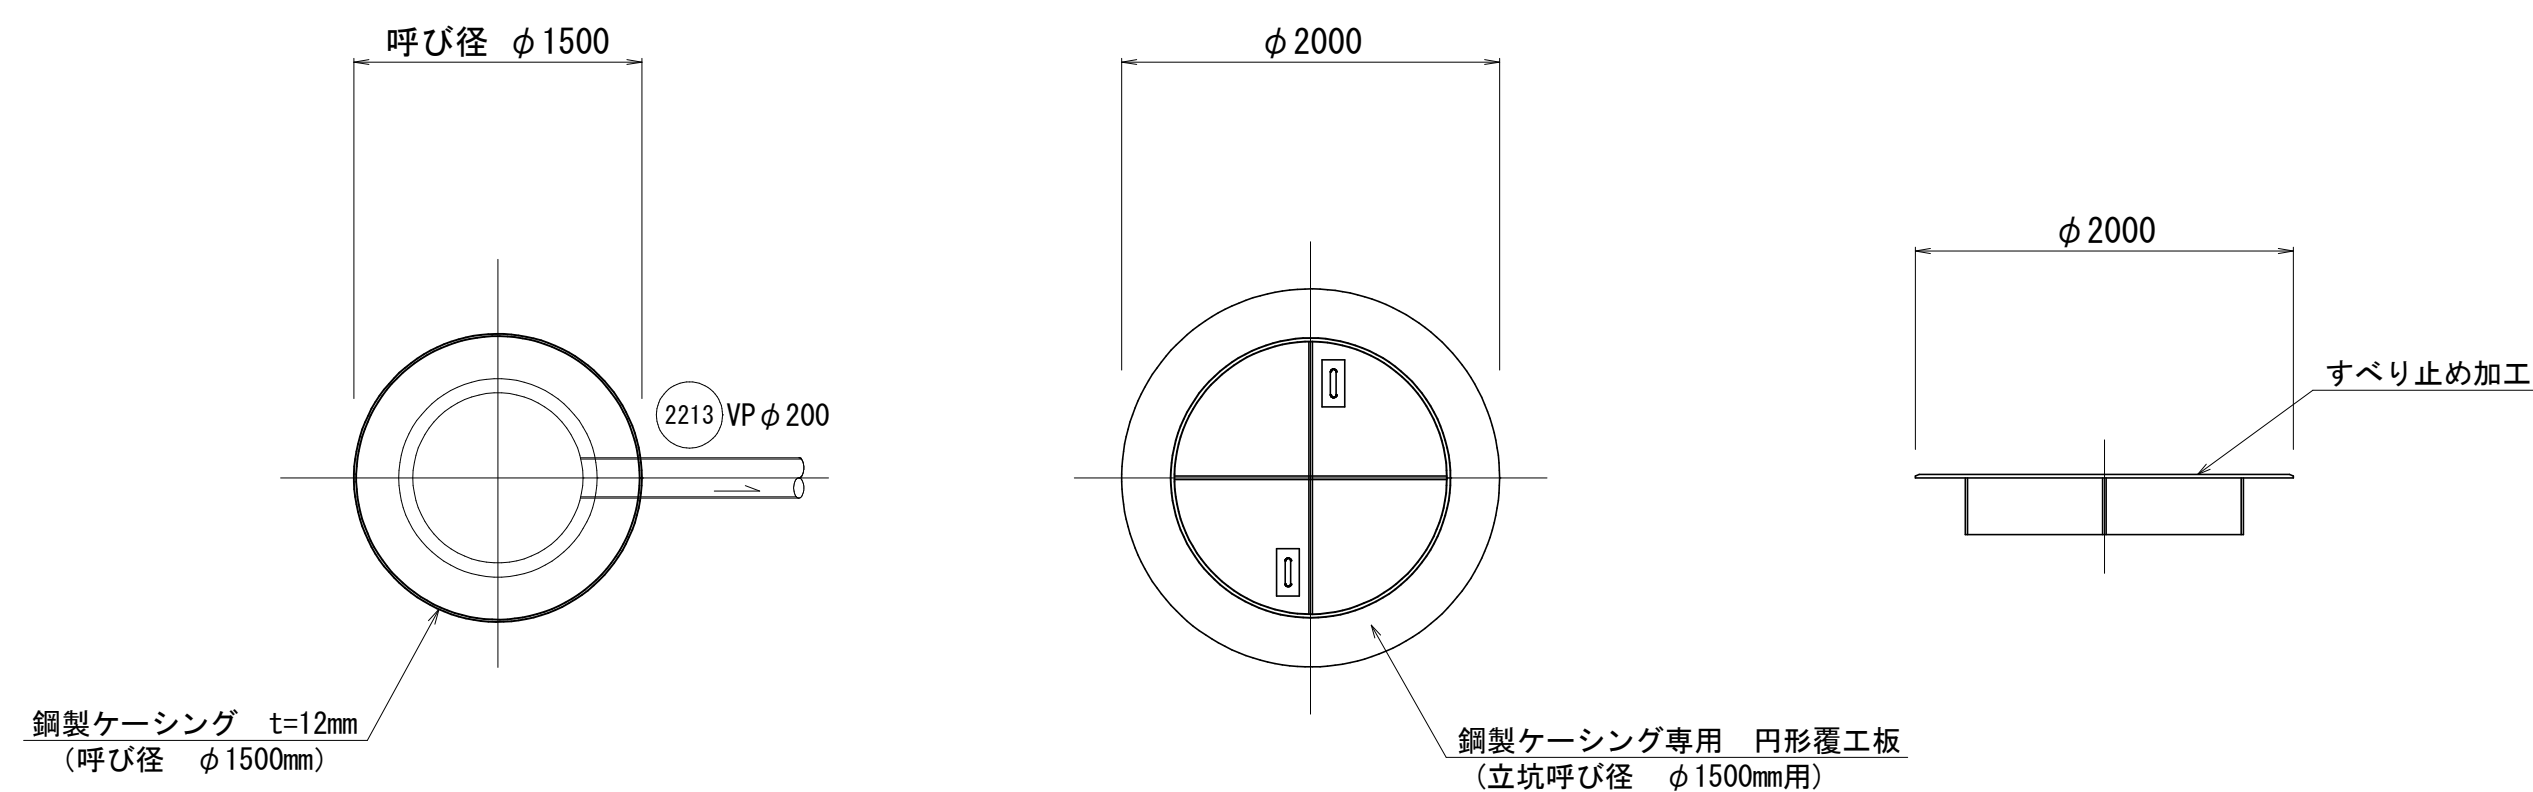


掘削完了時

引上完了時

掘削完了時

引上完了時

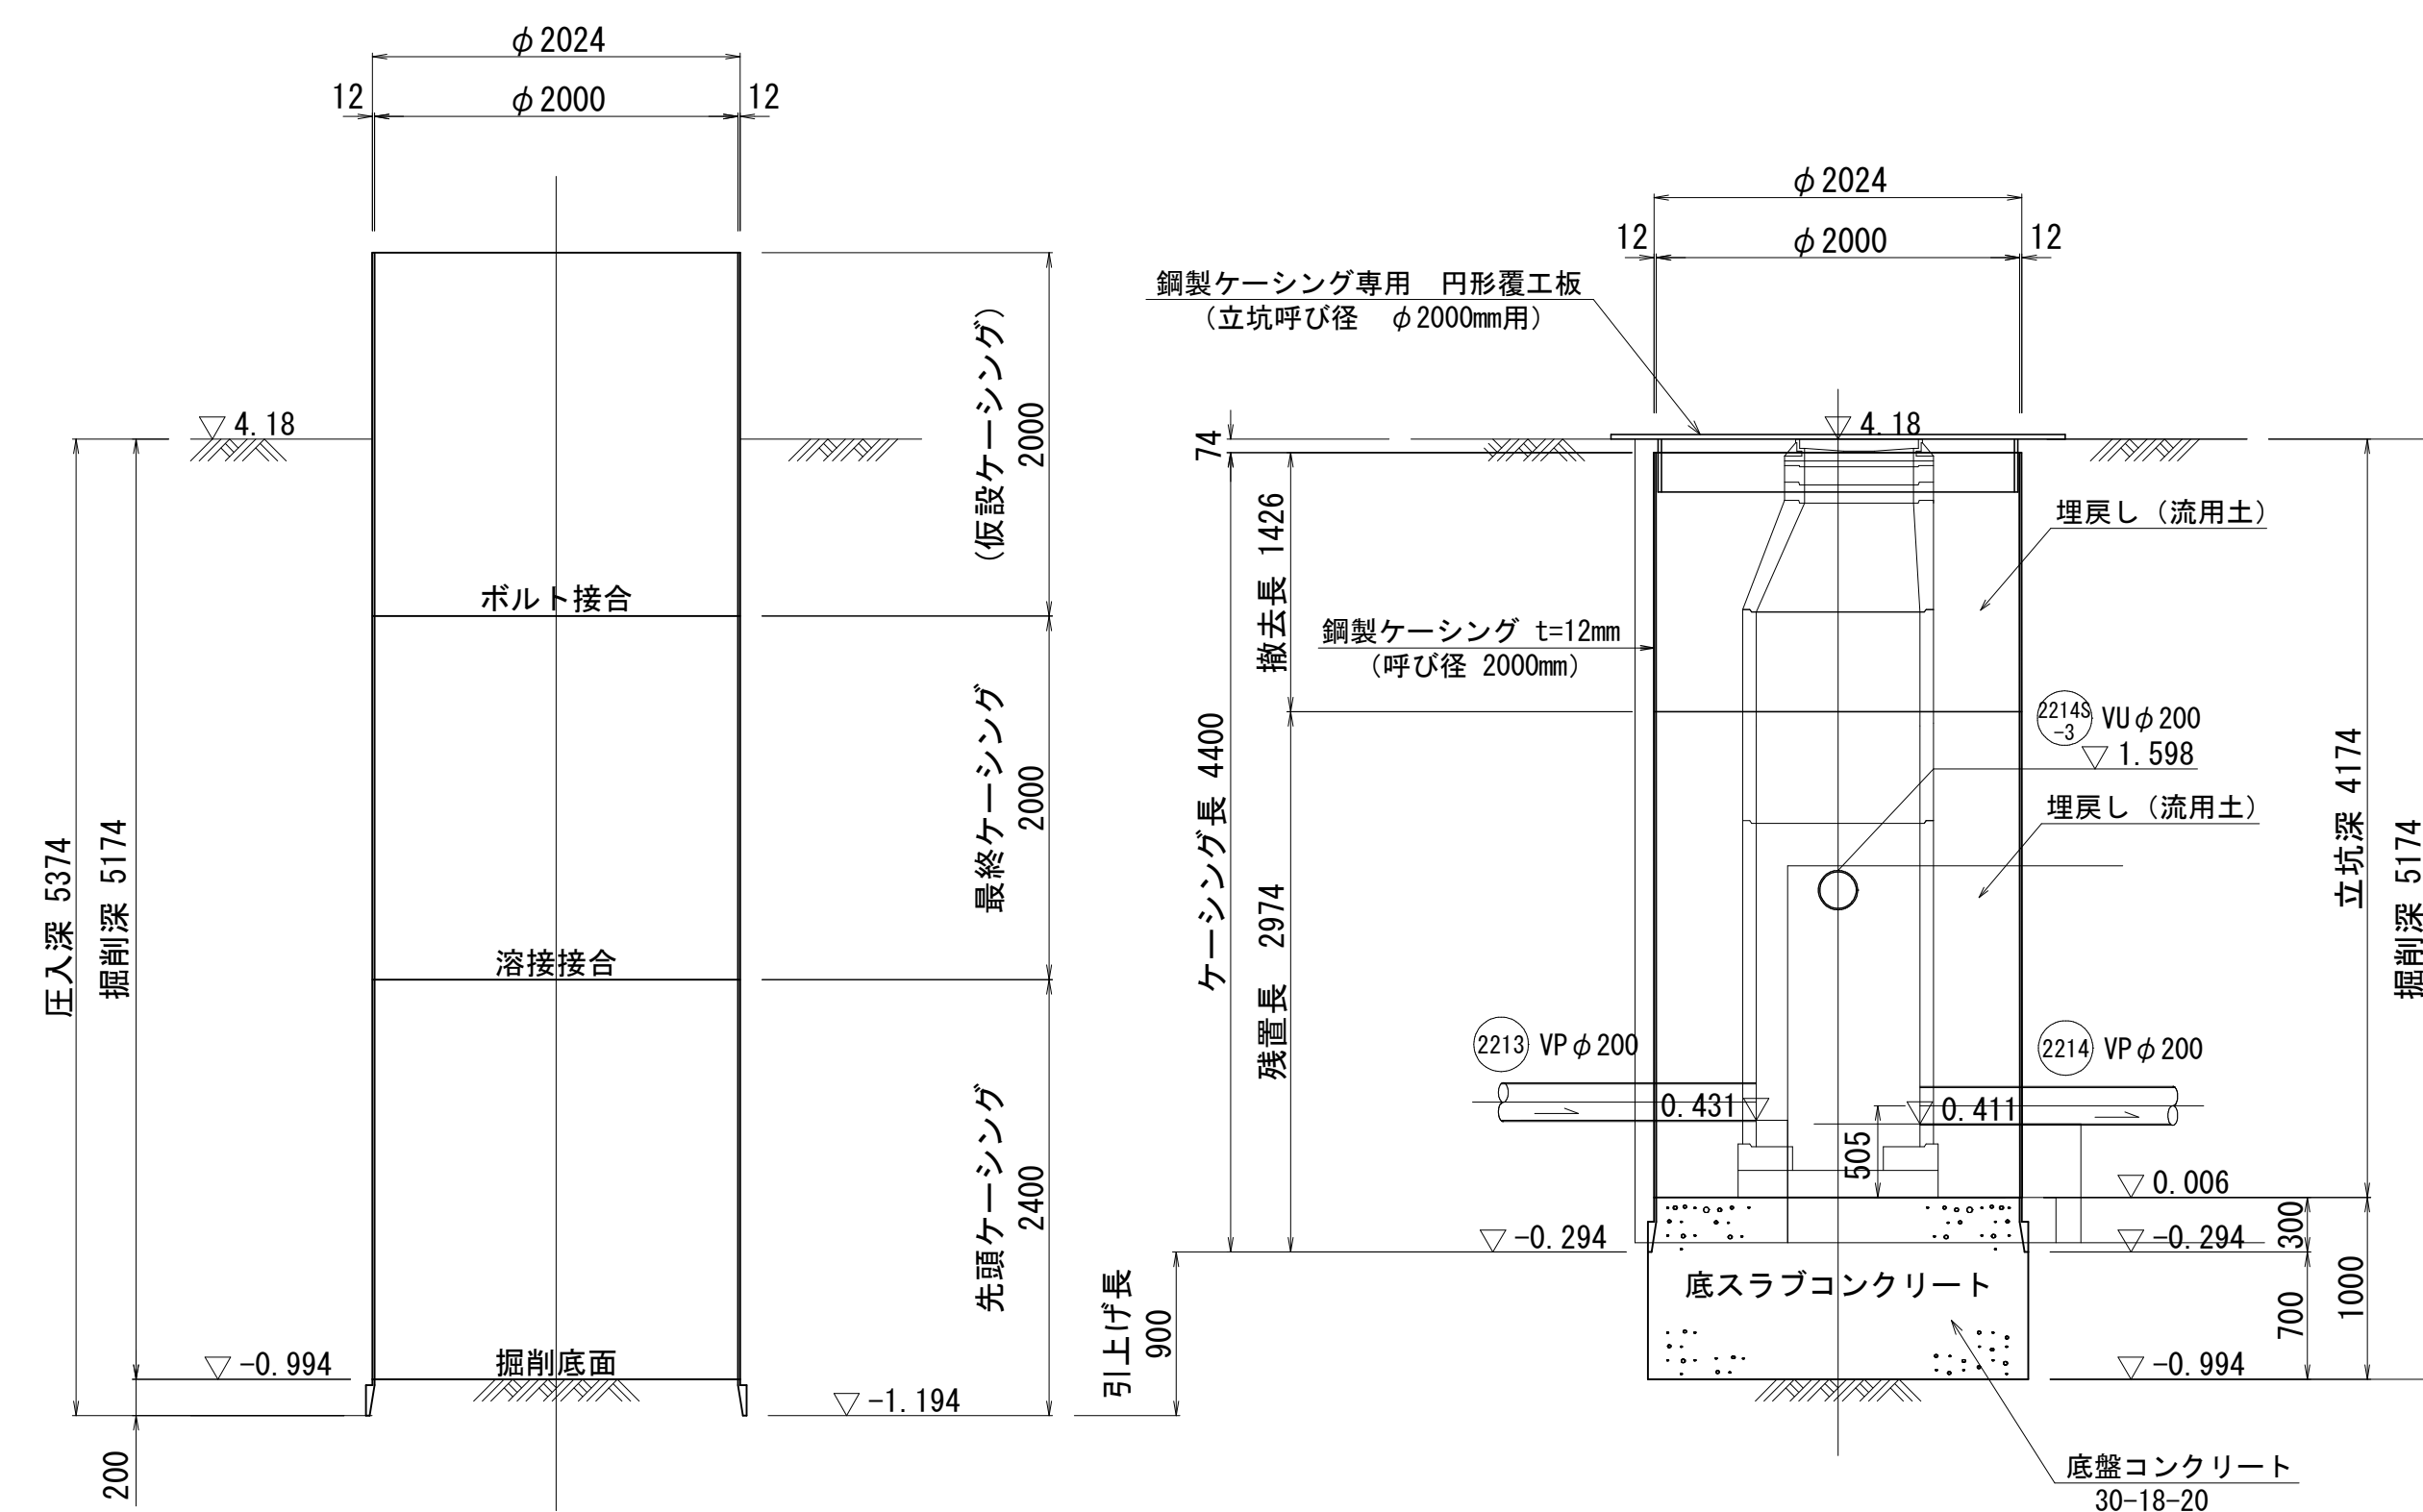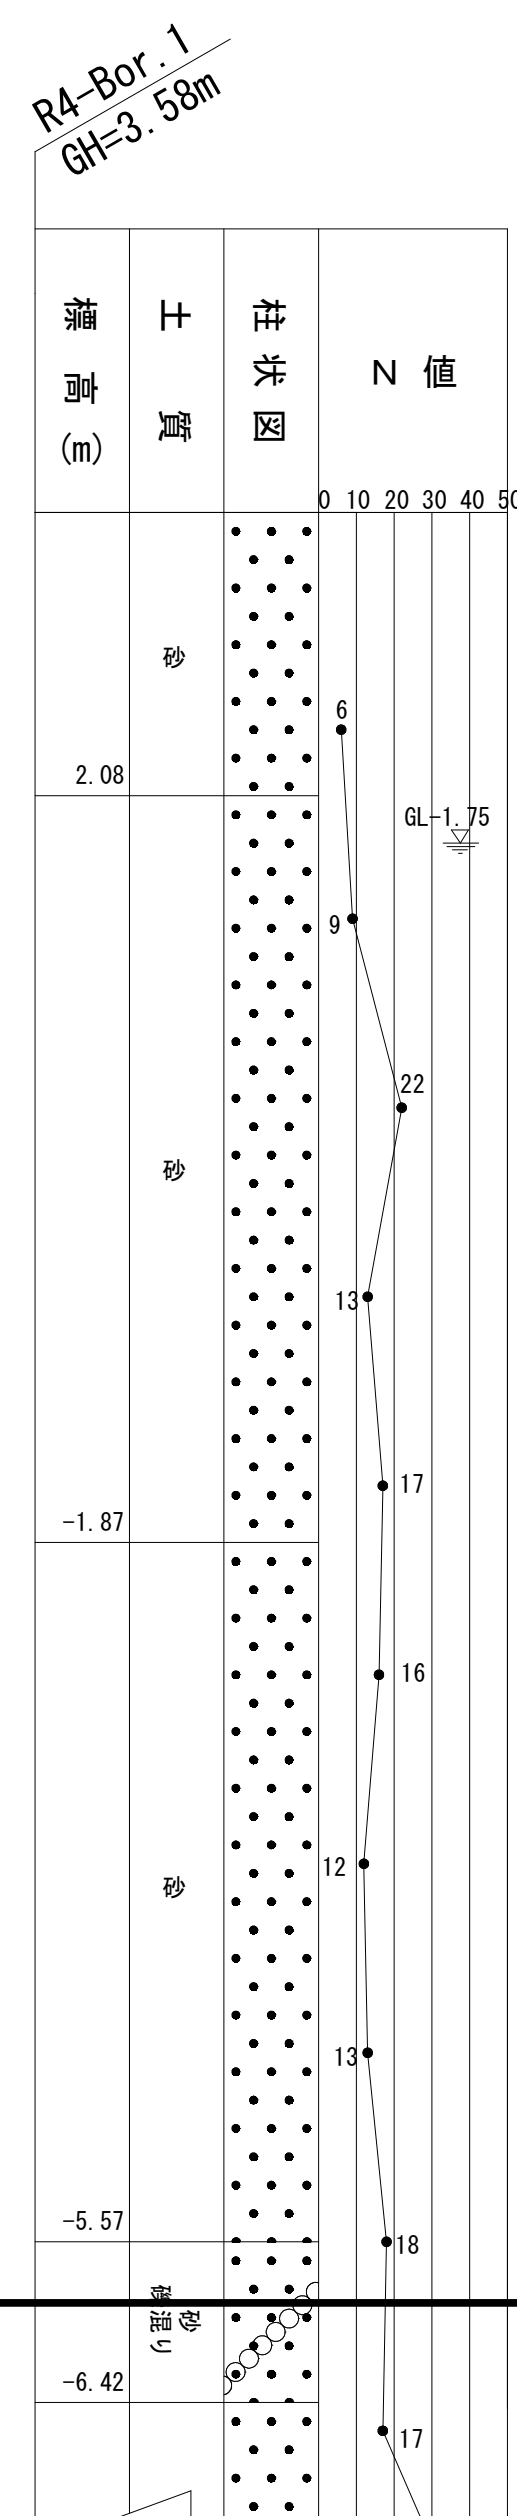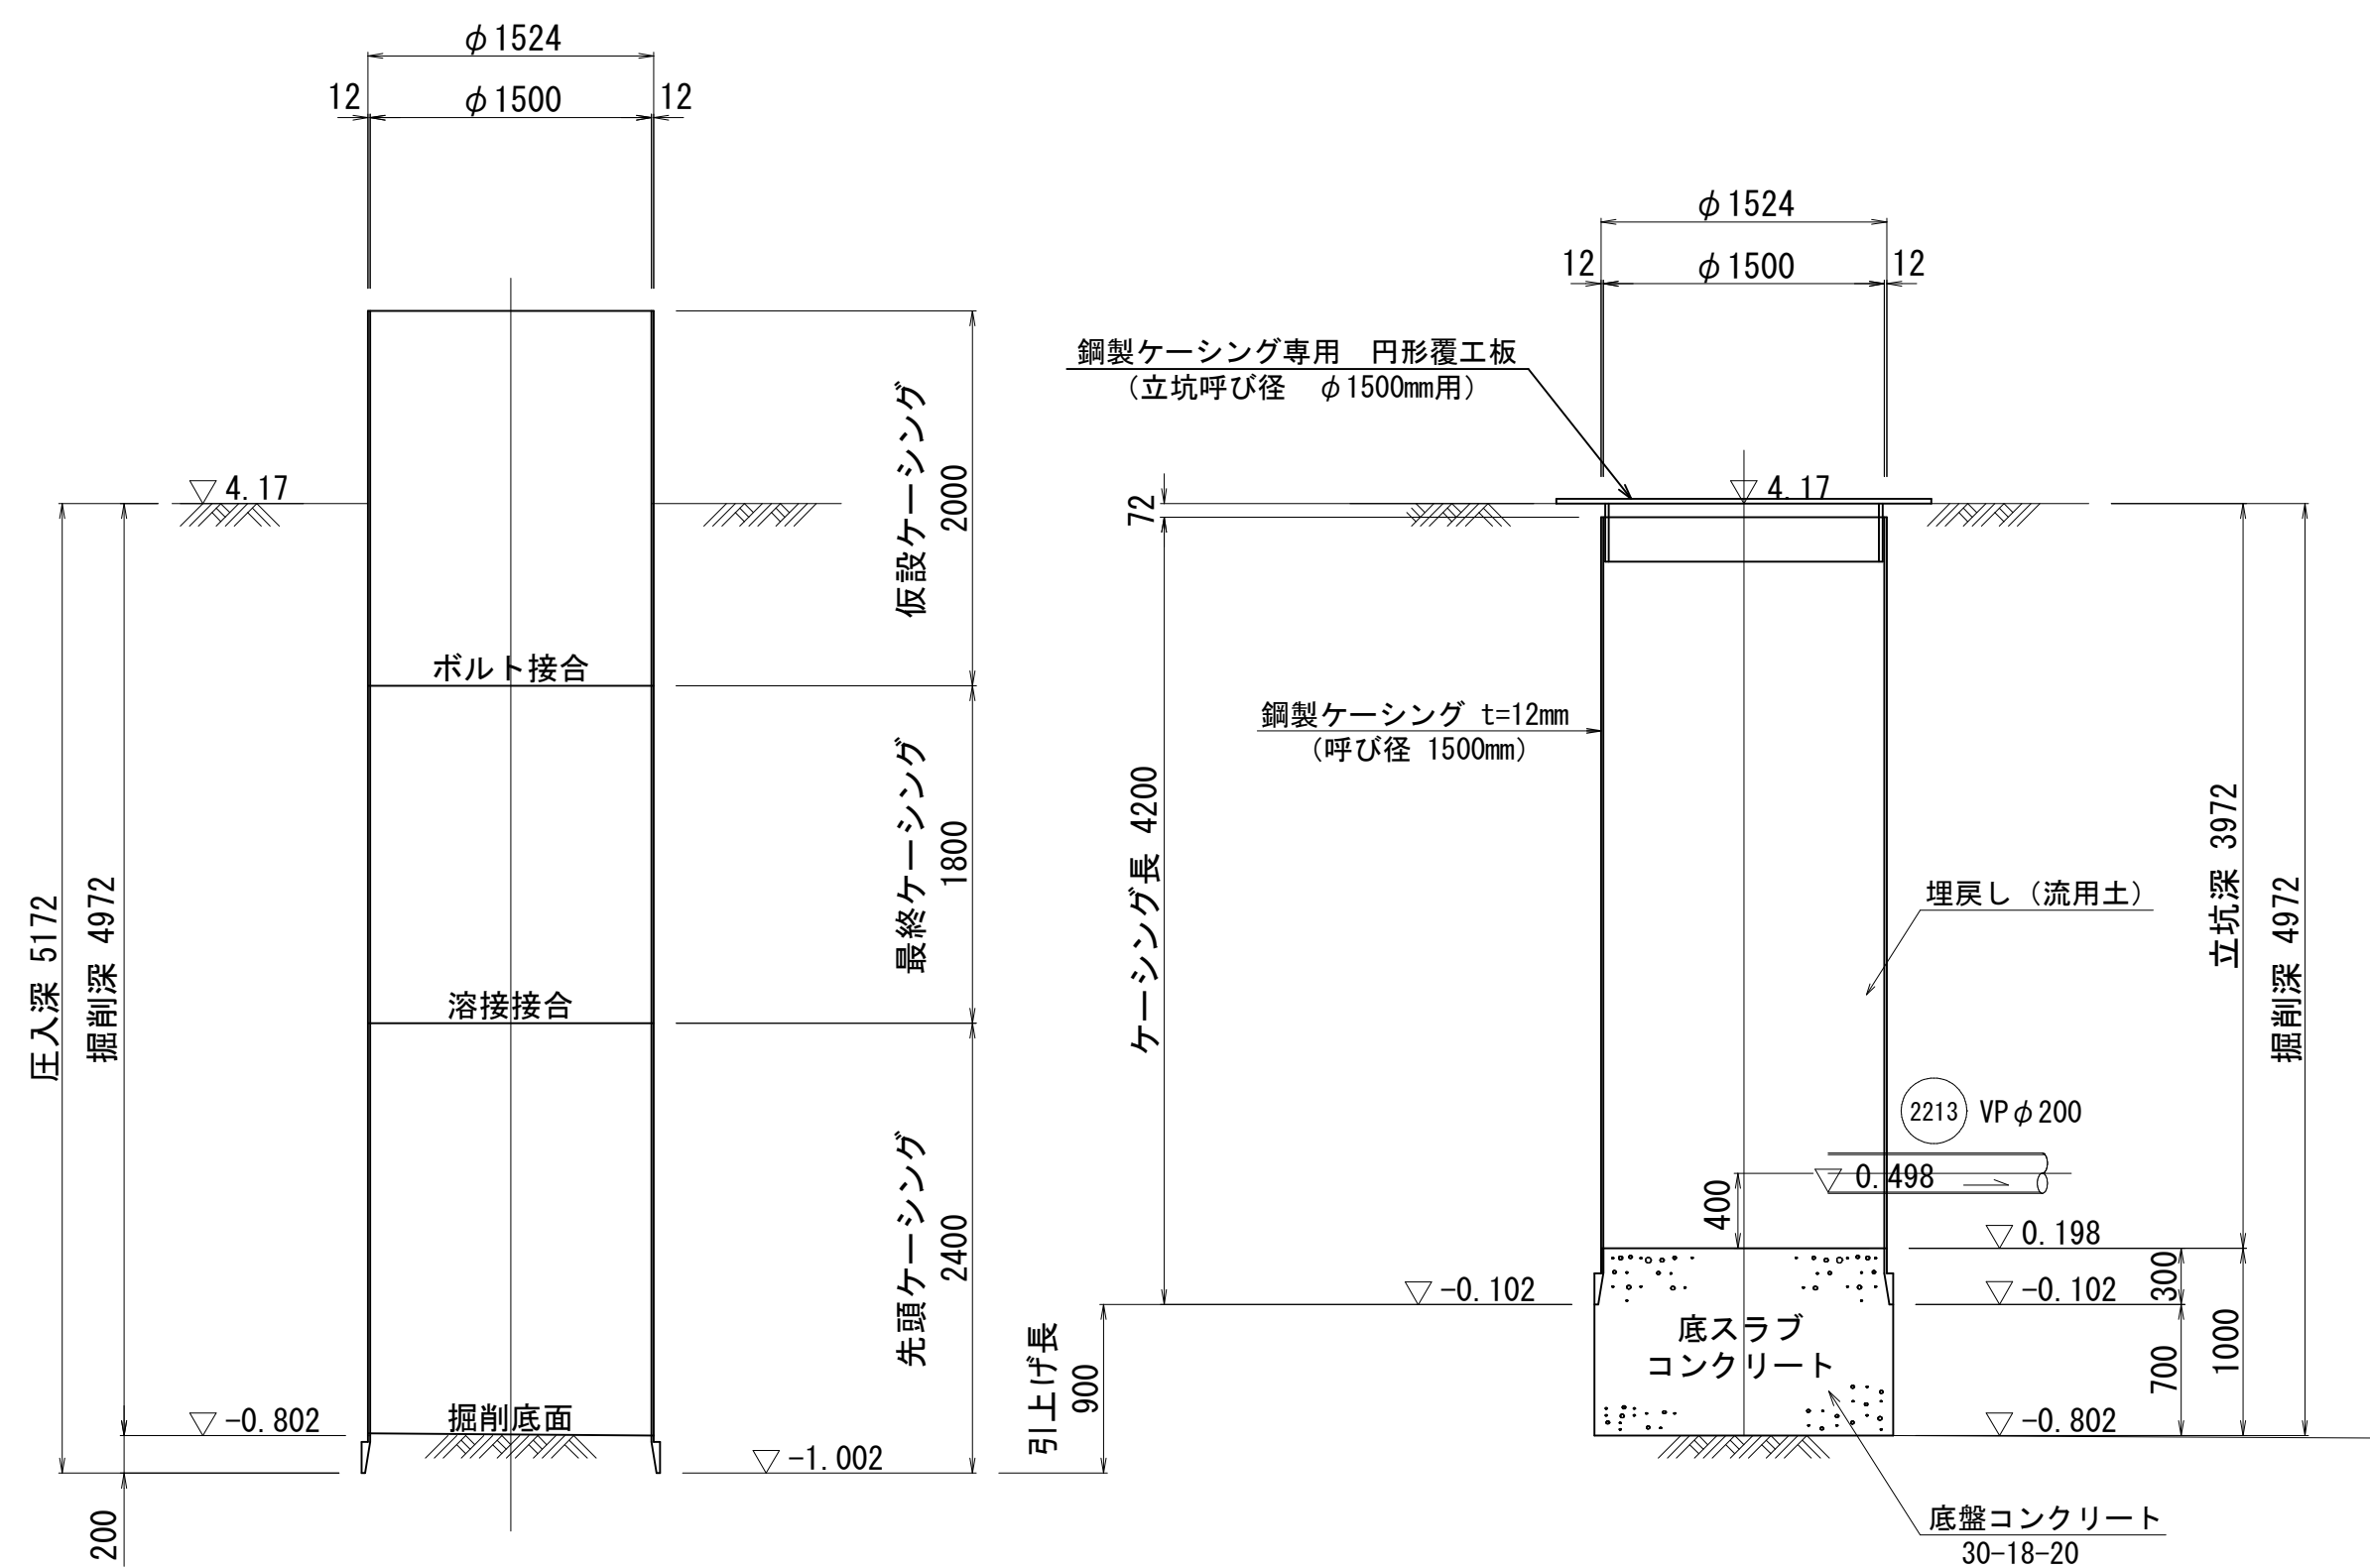

注
・施工については「下水道
工事標準仕様書」による。

参 考 図				
外浜系統 三柳処理分区				
件 名	河崎枝線その6工事			
図 名	立坑仮設図（参考図）			
縮 尺	1/40	図 番	1 / 7	
調査年月日	令和	年	月	日
設計者氏名				
米 子 市 下 水 道 部				