


立坑仮設図 S=1:40


no. 2-3 片到達立坑
(鋼製ケーシングφ1500)

立坑仮設図
(参考図)
no. 2-3 片到達立坑φ1500


平面図

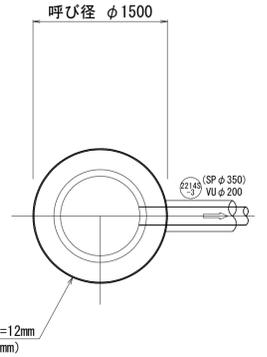



円形覆工板詳細図

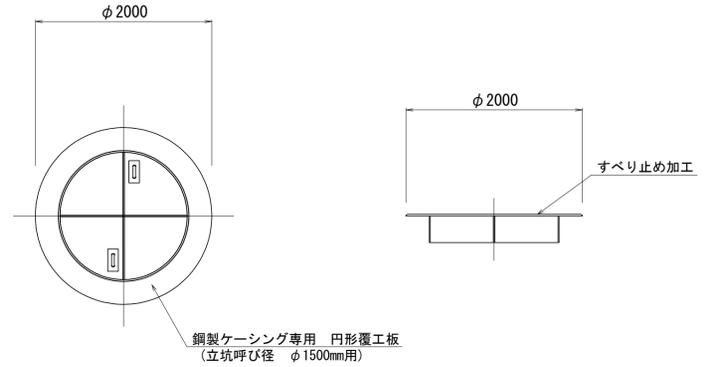

掘削完了時

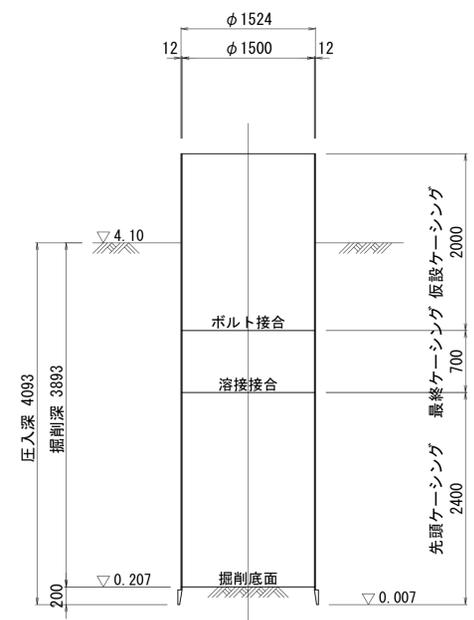

引上完了時

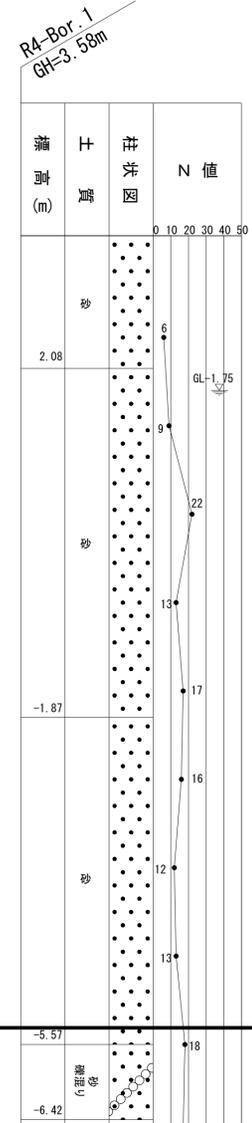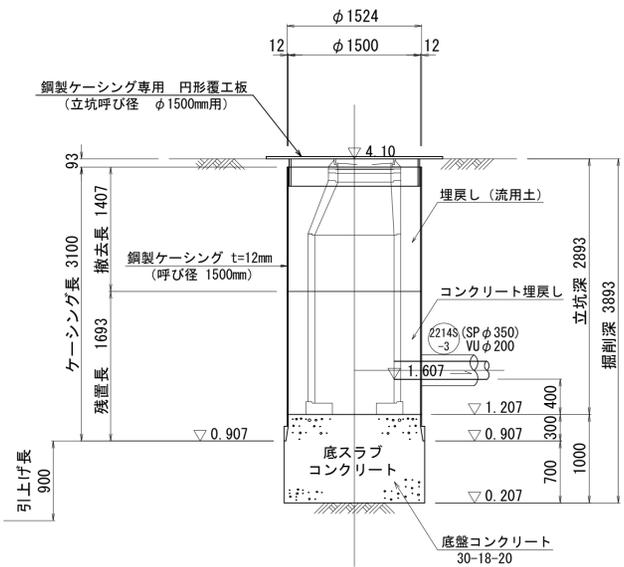


注・施工については「下水道工事標準仕様書」による。

参考図			
外浜系統 三柳処理分区			
件名	河崎枝線その6工事		
図名	立坑仮設図 (参考図)		
縮尺	1/40	図番	2/7
調査年月日	令和 年 月 日		
設計者氏名			
米子市下水道部			


no. 7 両到達立坑 (鋼製ケーシングφ1500)

no. 8 両発進立坑 (鋼製ケーシングφ2000)


覆工平面図

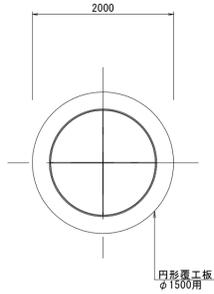


平面図

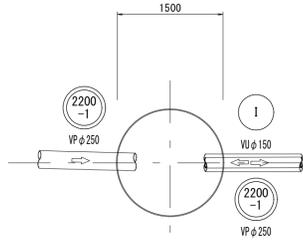


覆工平面図

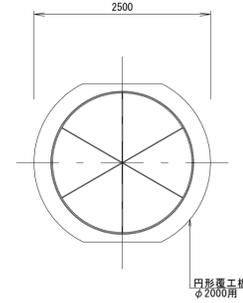


平面図

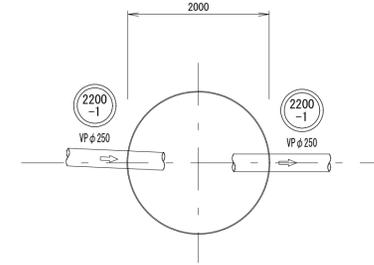

推定土質柱状図

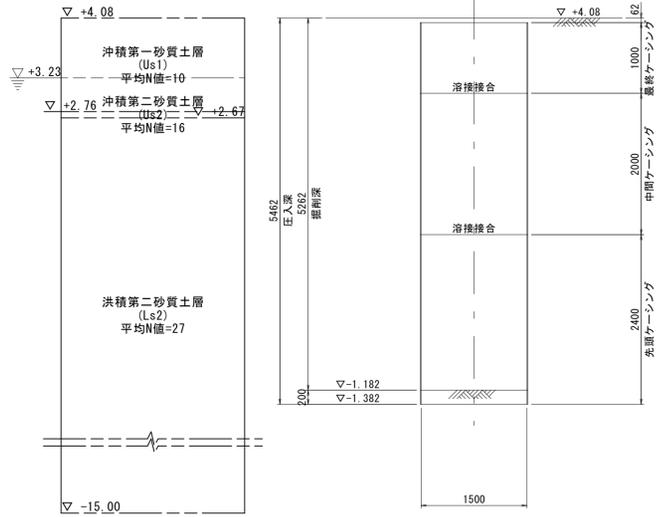


圧入・掘削完了図

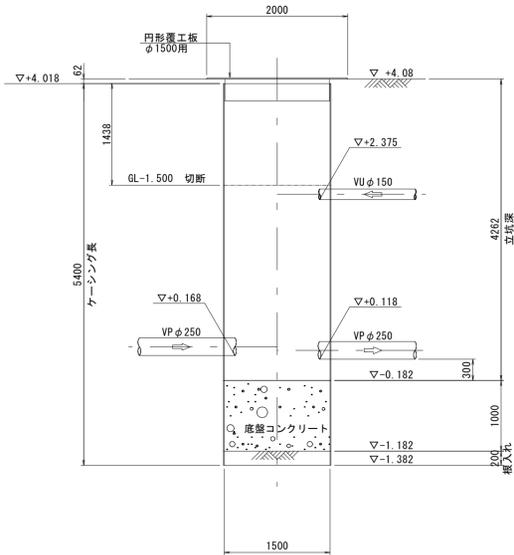


立坑築造完了図

推定土質柱状図

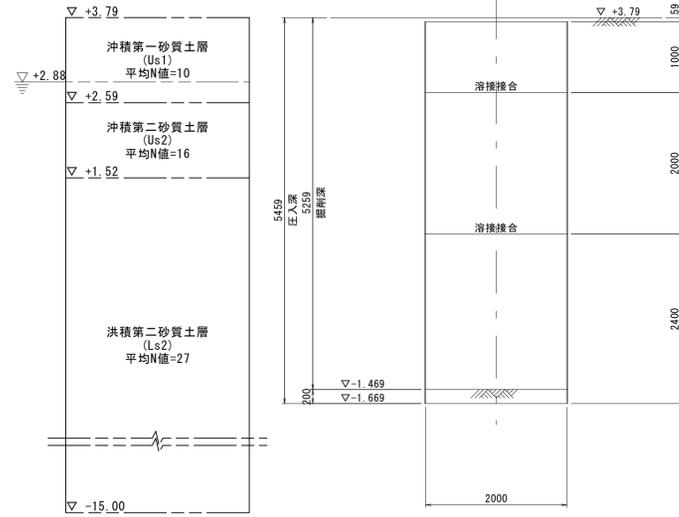

圧入・掘削完了図

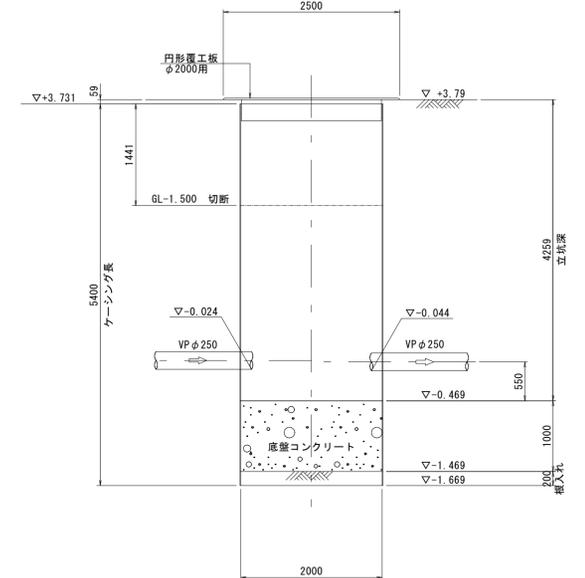

立坑築造完了図

(参考図)

外浜系統 三柳処理分區

件名	河崎枝線その6工事		
図名	no. 7・no. 8 立坑仮設図		
縮尺	1:50	図番	3/7
調査年月日	令和 年 月 日		
設計者氏名			
米子市下水道部			

注 標準仕様書「下水道工事」による。

no.9 両到達立坑 (鋼製ケーシングφ1500)





no.10 両発達立坑 (鋼製ケーシングφ2000)

覆工平面図

平面図

覆工平面図

平面図

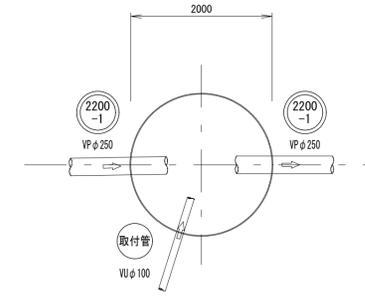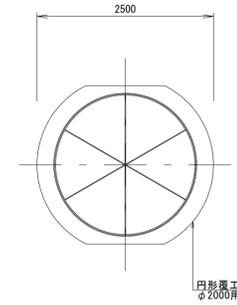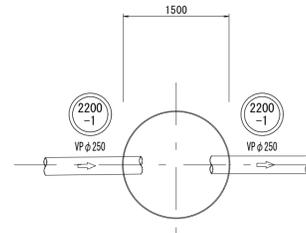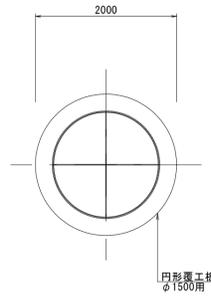

推定土質柱状図






圧入・掘削完了図

立坑築造完了図

推定土質柱状図

圧入・掘削完了図

立坑築造完了図

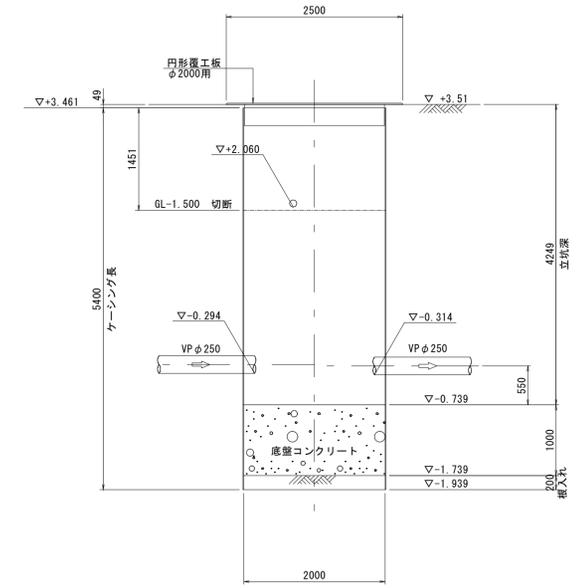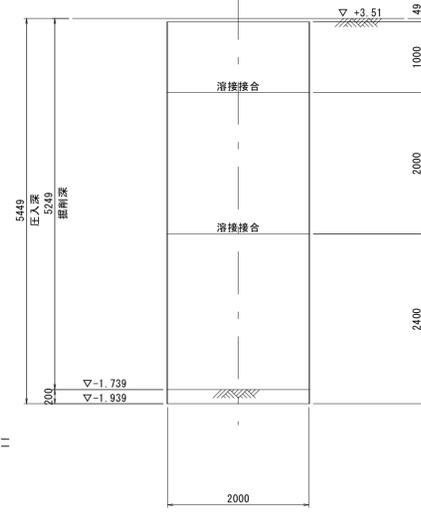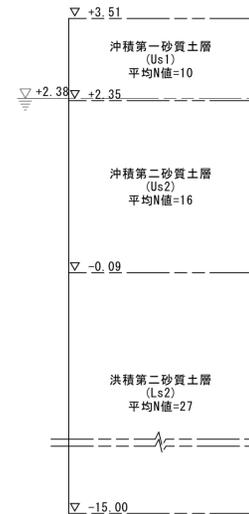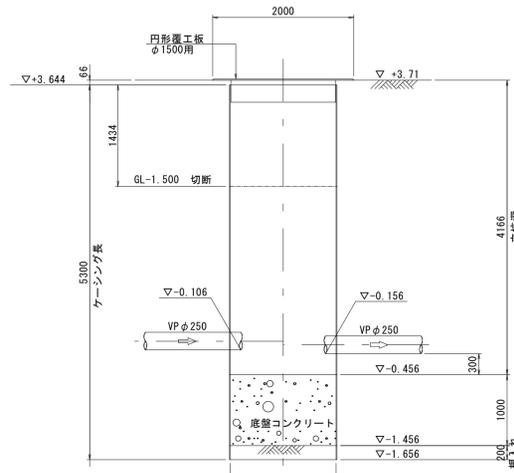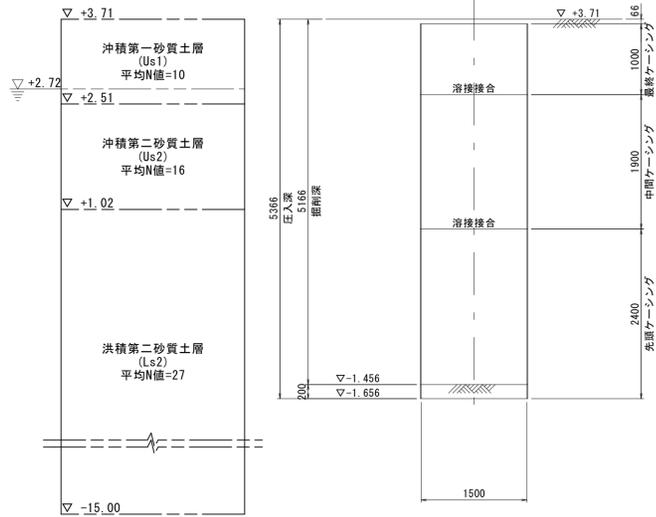

(参考図)


注
標準仕様書「下水道工事」による。

外浜系統 三柳処理分区			
件名	河崎枝線その6工事		
図名	no.9・no.10 立坑仮設図		
縮尺	1:50	図番	4/7
調査年月日	令和 年 月 日		
設計者氏名			
米子市下水道部			


no. 11 両到達立坑 (鋼製ケーシングφ1500)

no. 12 両発進立坑 (鋼製ケーシングφ2000)


覆工平面図

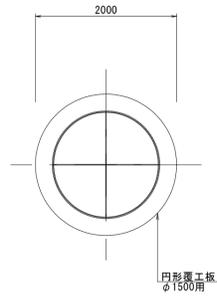


平面図

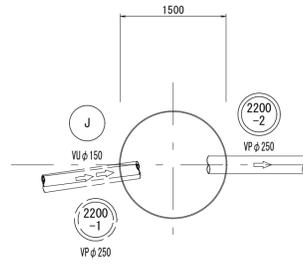


覆工平面図

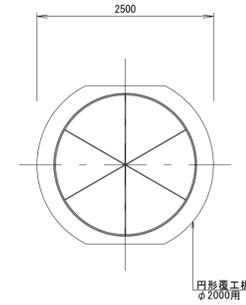


平面図

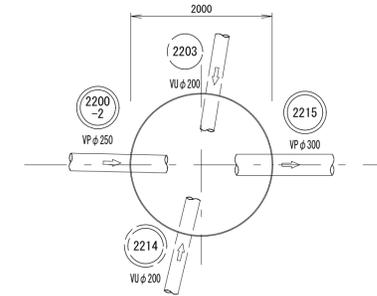


推定土質柱状図

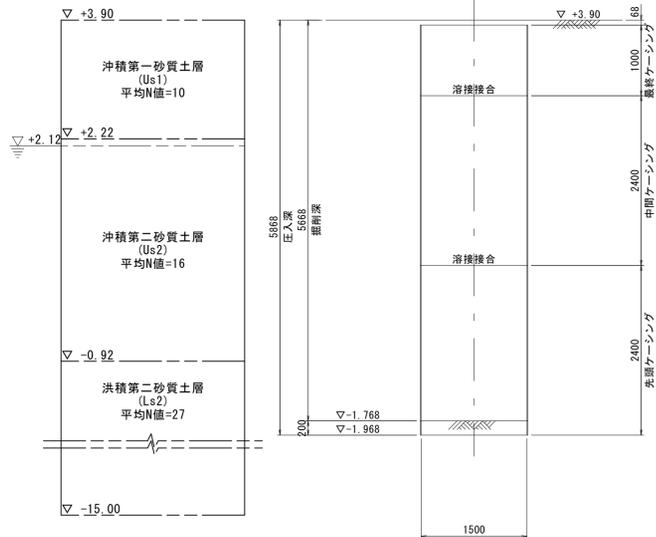

圧入・掘削完了図

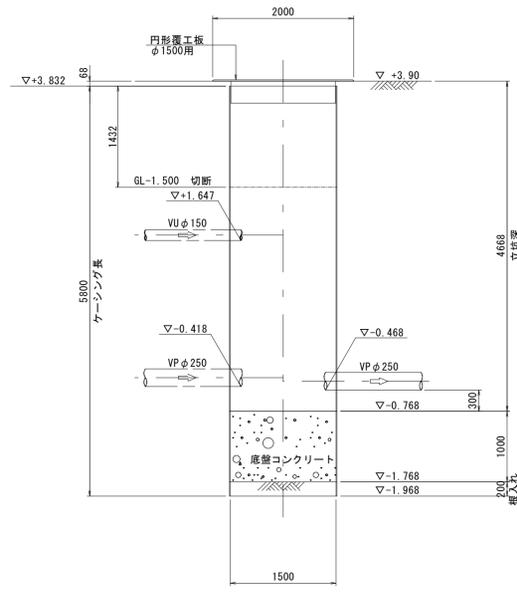


立坑築造完了図

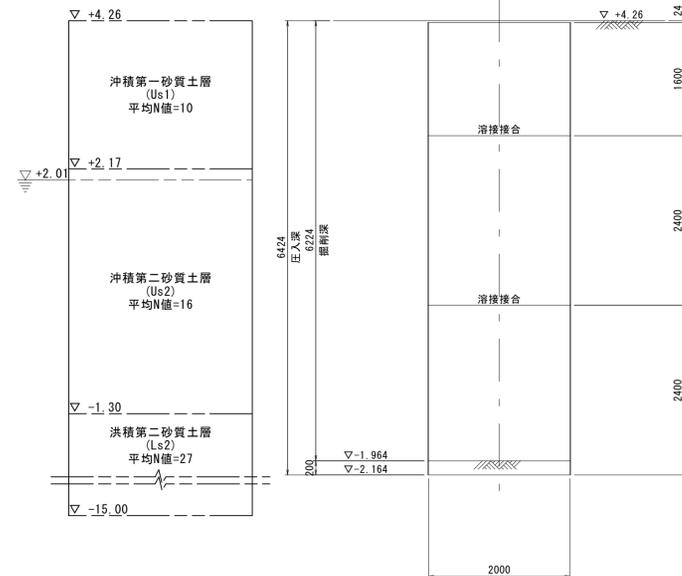

推定土質柱状図

圧入・掘削完了図

立坑築造完了図

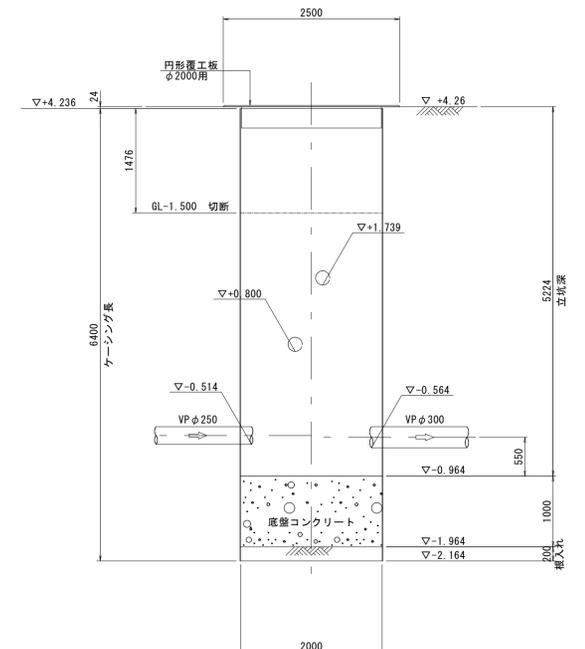

(参考図)


外浜系統 三柳処理分区

件名	河崎枝線その6工事		
図名	no. 11・no. 12 立坑仮設図		
縮尺	1:50	図番	5/7
調査年月日	令和 年 月 日		
設計者氏名			
米子市下水道部			


注
標準仕様書「下水道工事」による

既設 no. 13 両到達立坑 (鋼製ケーシングφ1500)

覆工平面図

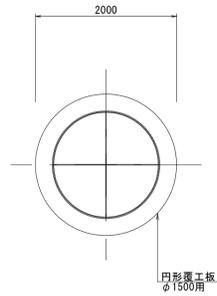


平面図

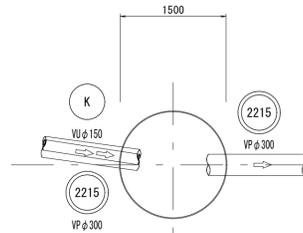


推定土質柱状図



圧入・掘削完了図

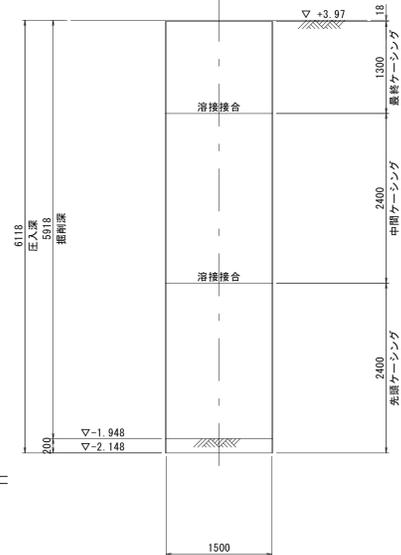

立坑築造完了図

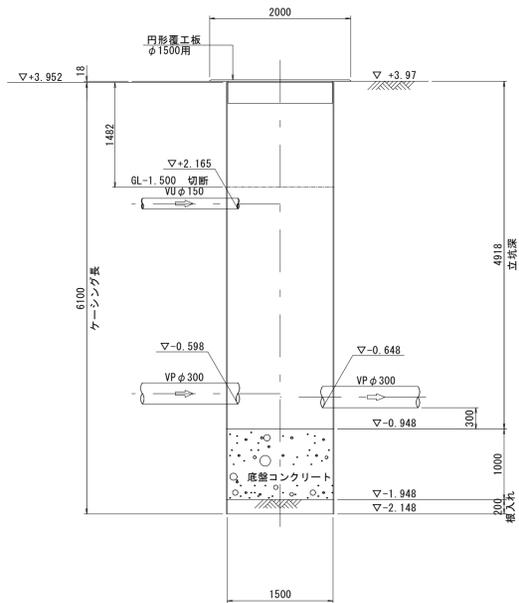

(参考図)

外浜系統 三柳処理分区			
件名	河崎枝線その6工事		
図名	no.13 既設立坑仮設図		
縮尺	1:50	図番	6/7
調査年月日	令和 年 月 日		
設計者氏名			
米子市下水道部			

注・施工については「下水道工事標準仕様書」による。




簡易推進工図

簡易推進工図
(参考図)

2214S
-3

推進工標準断面図 縮尺 1/50

本管中込注入工図 縮尺 1/10

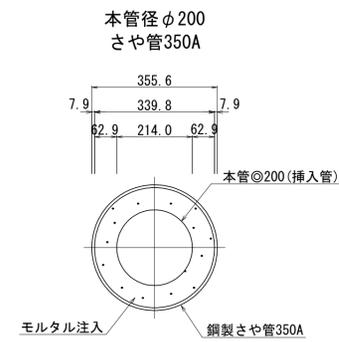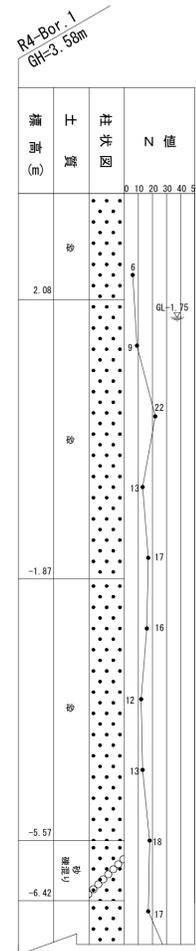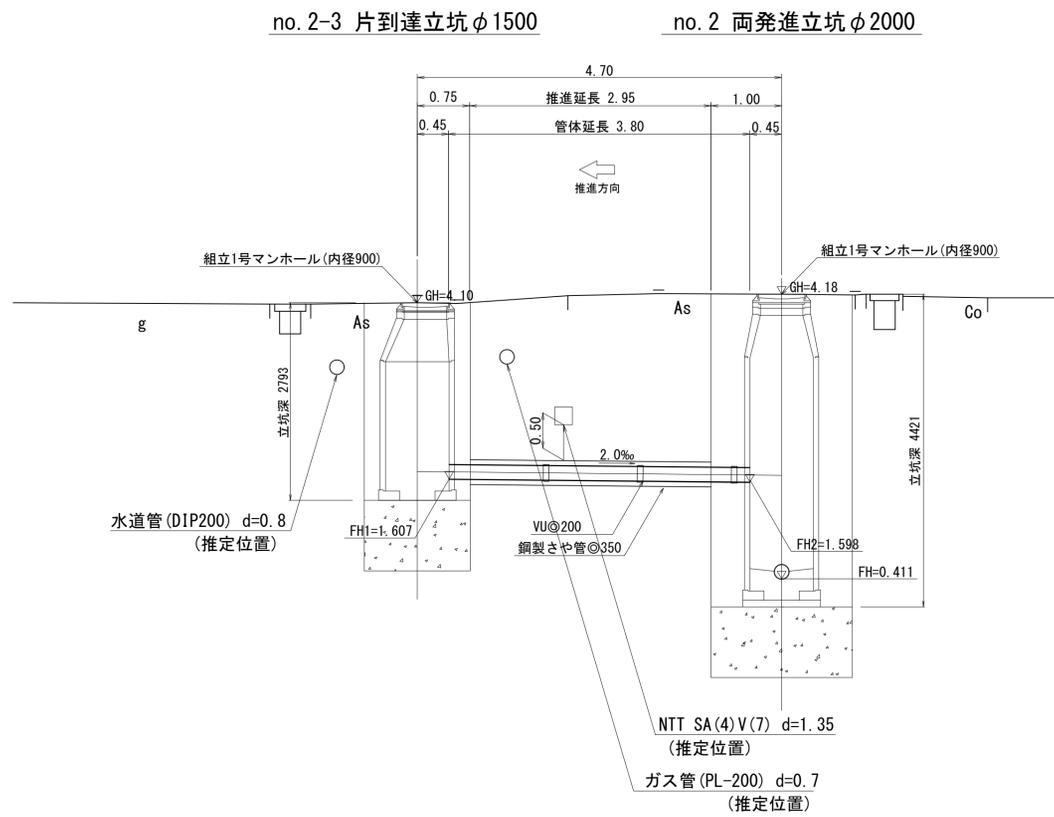

注・施工については「下水道工事標準仕様書」による。

参考図

外浜系統 三柳処理分区			
件名	河崎枝線その6工事		
図名	簡易推進工図(参考図)		
縮尺	図示	図番	7/7
調査年月日	令和 年 月 日		
設計者氏名			
米子市下水道部			