
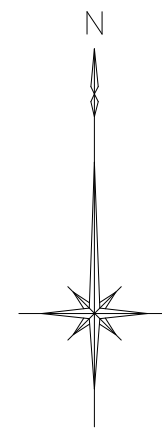


縮尺 1 : 2500

米子市河崎

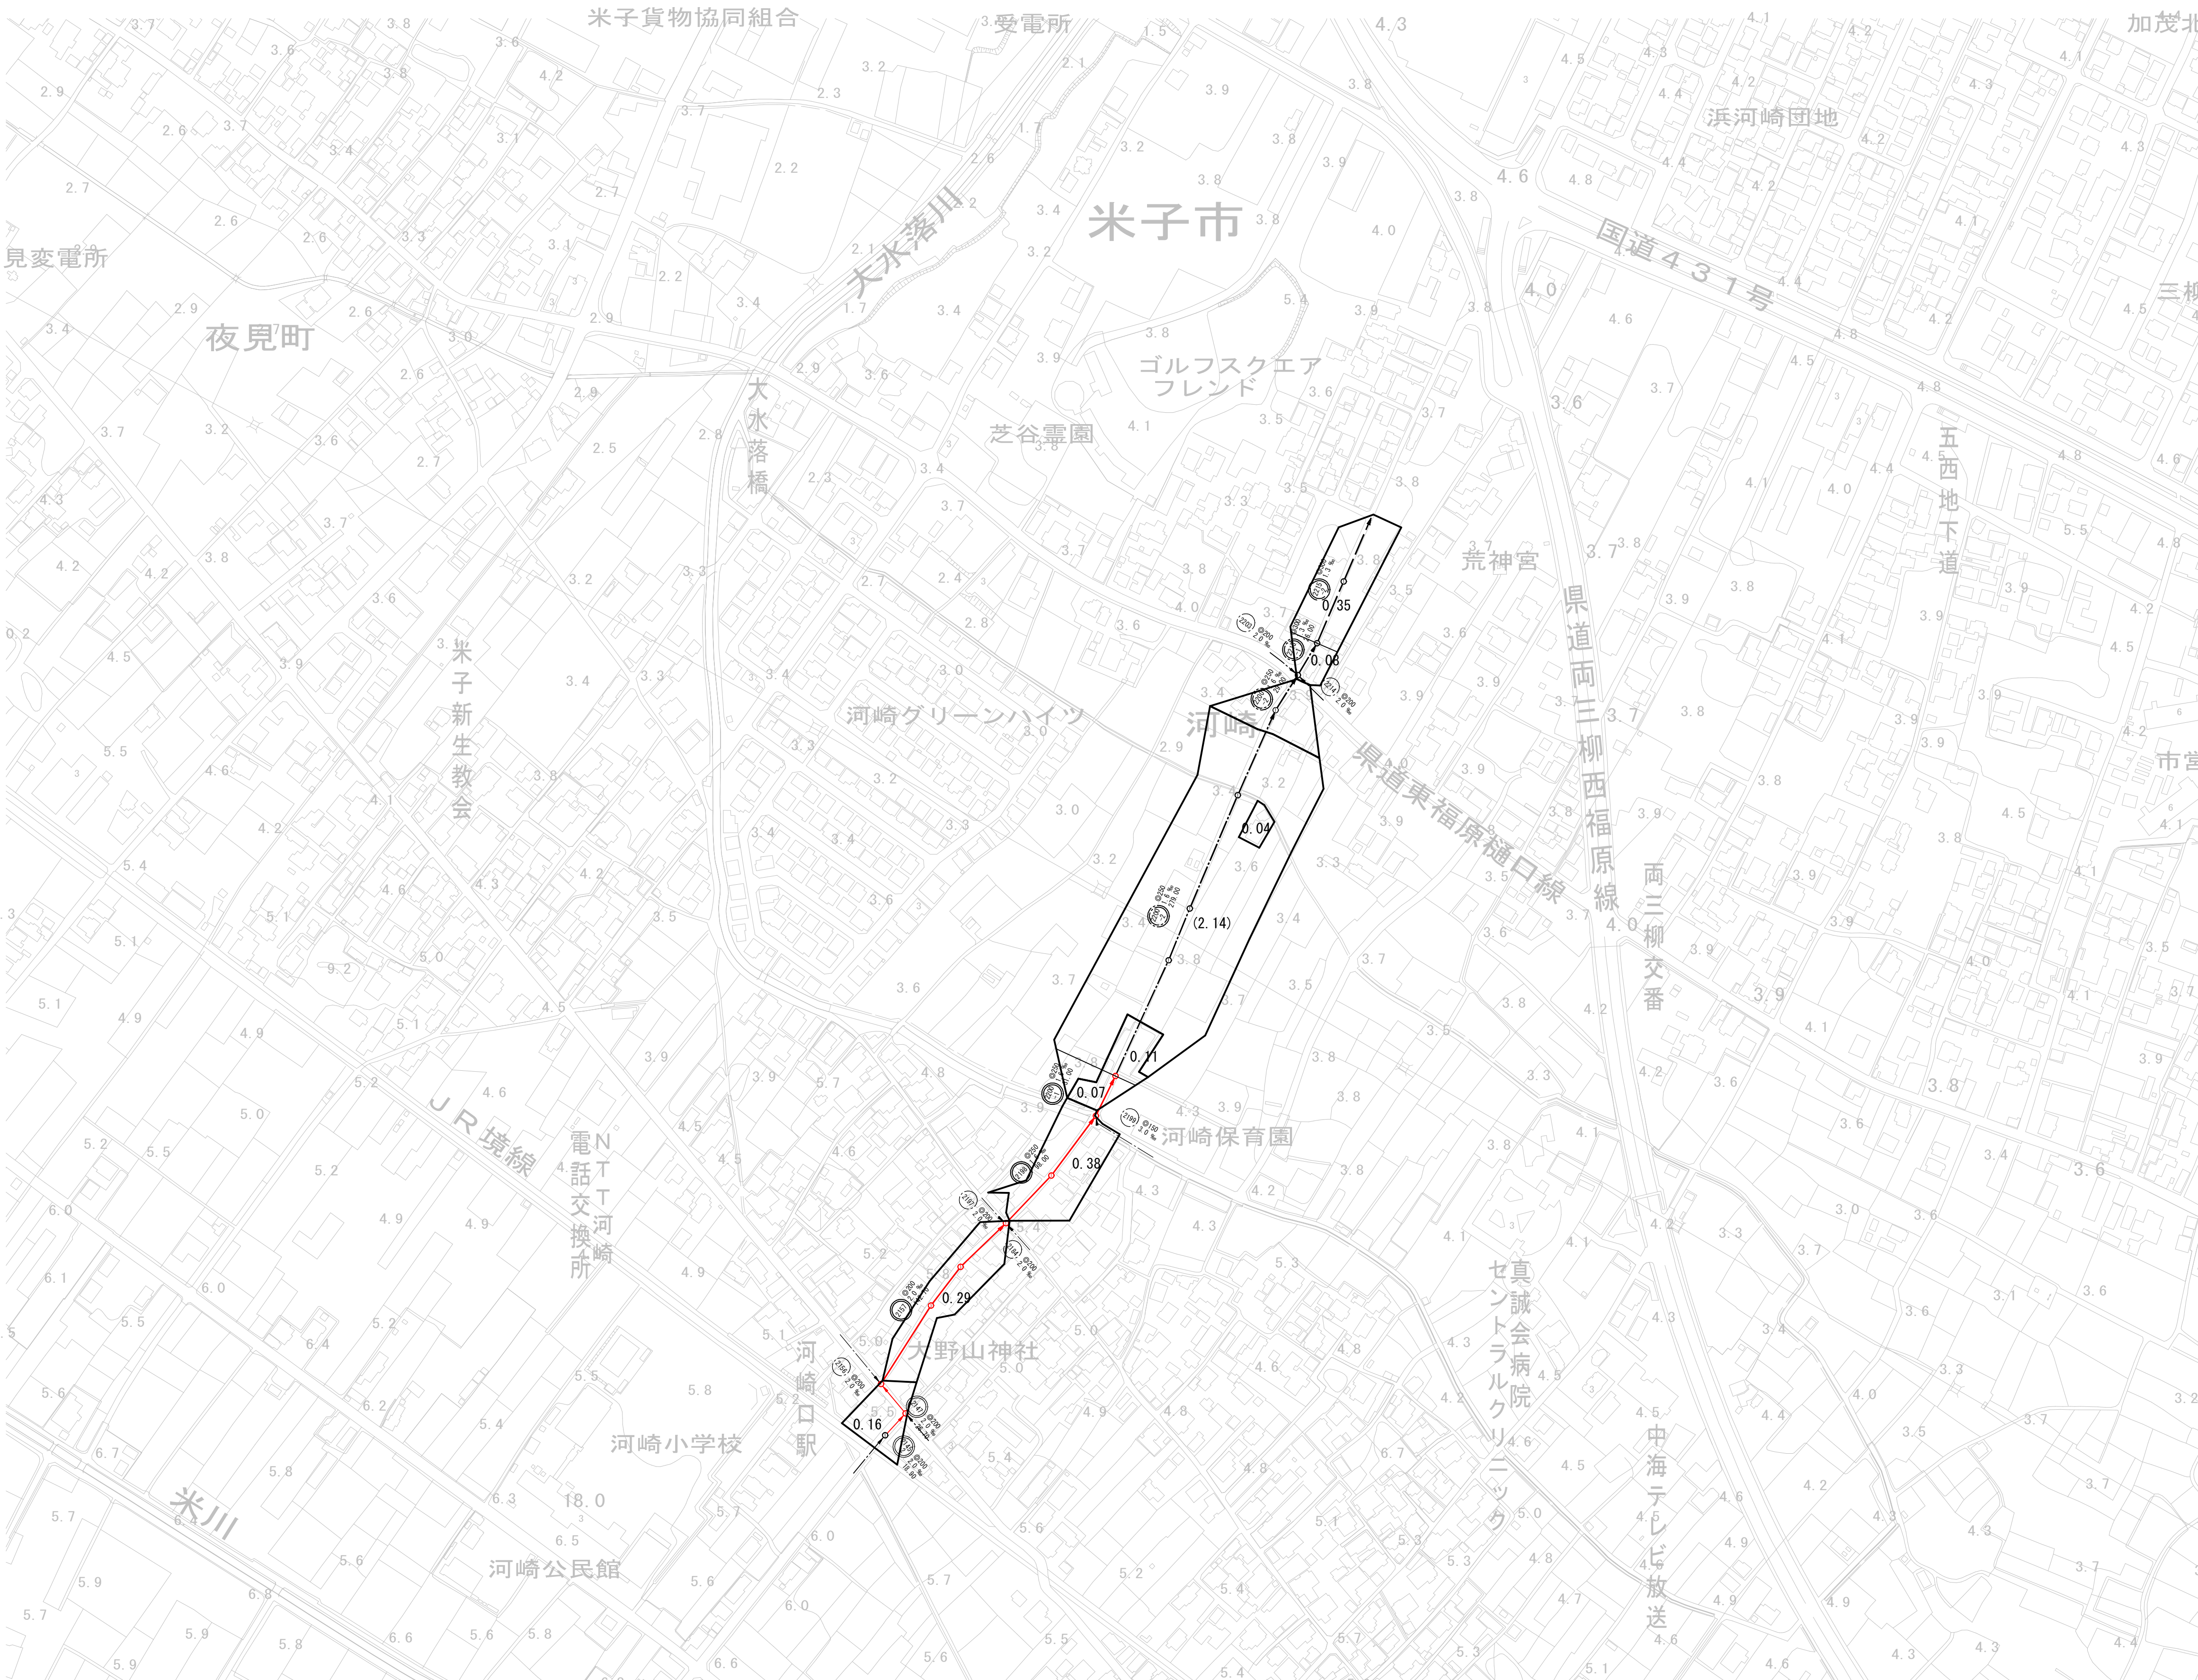

系 統 図

水準基準（東京湾中等位による）				
所在地		真高	備考	
町名	目標			
皆生温泉 3丁目		メートル 4.760		

外浜系統 三柳処理分区				
件名		河崎枝線その7工事		
図名		系 統 図		
縮 尺		1：2500	図 番	1／13
調 整 年 月 日		令和 年 月 日		
設 計 者 氏 名				

米子市下水道部


注・ 施工については、「下水道工事標準仕様書」による。

平面図 S=1/250


R4-Bor. 2

縦断面図 S=1/100

中等潮位 -5.000

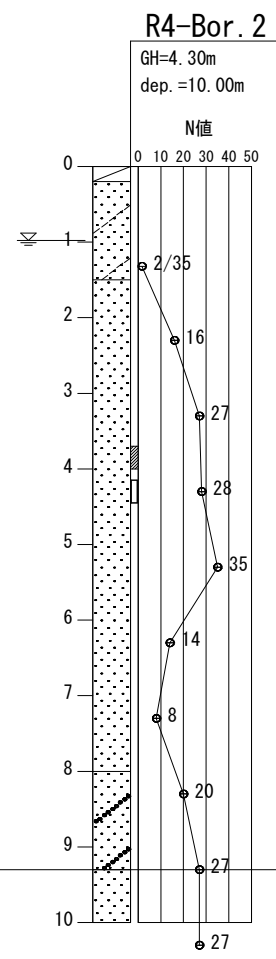


地盤高		5.21	5.22	5.53	5.38
土被り		4.10	4.06 4.04	4.31 4.26	4.06
管底高		0.901	0.954 0.974	1.012 1.062	1.112

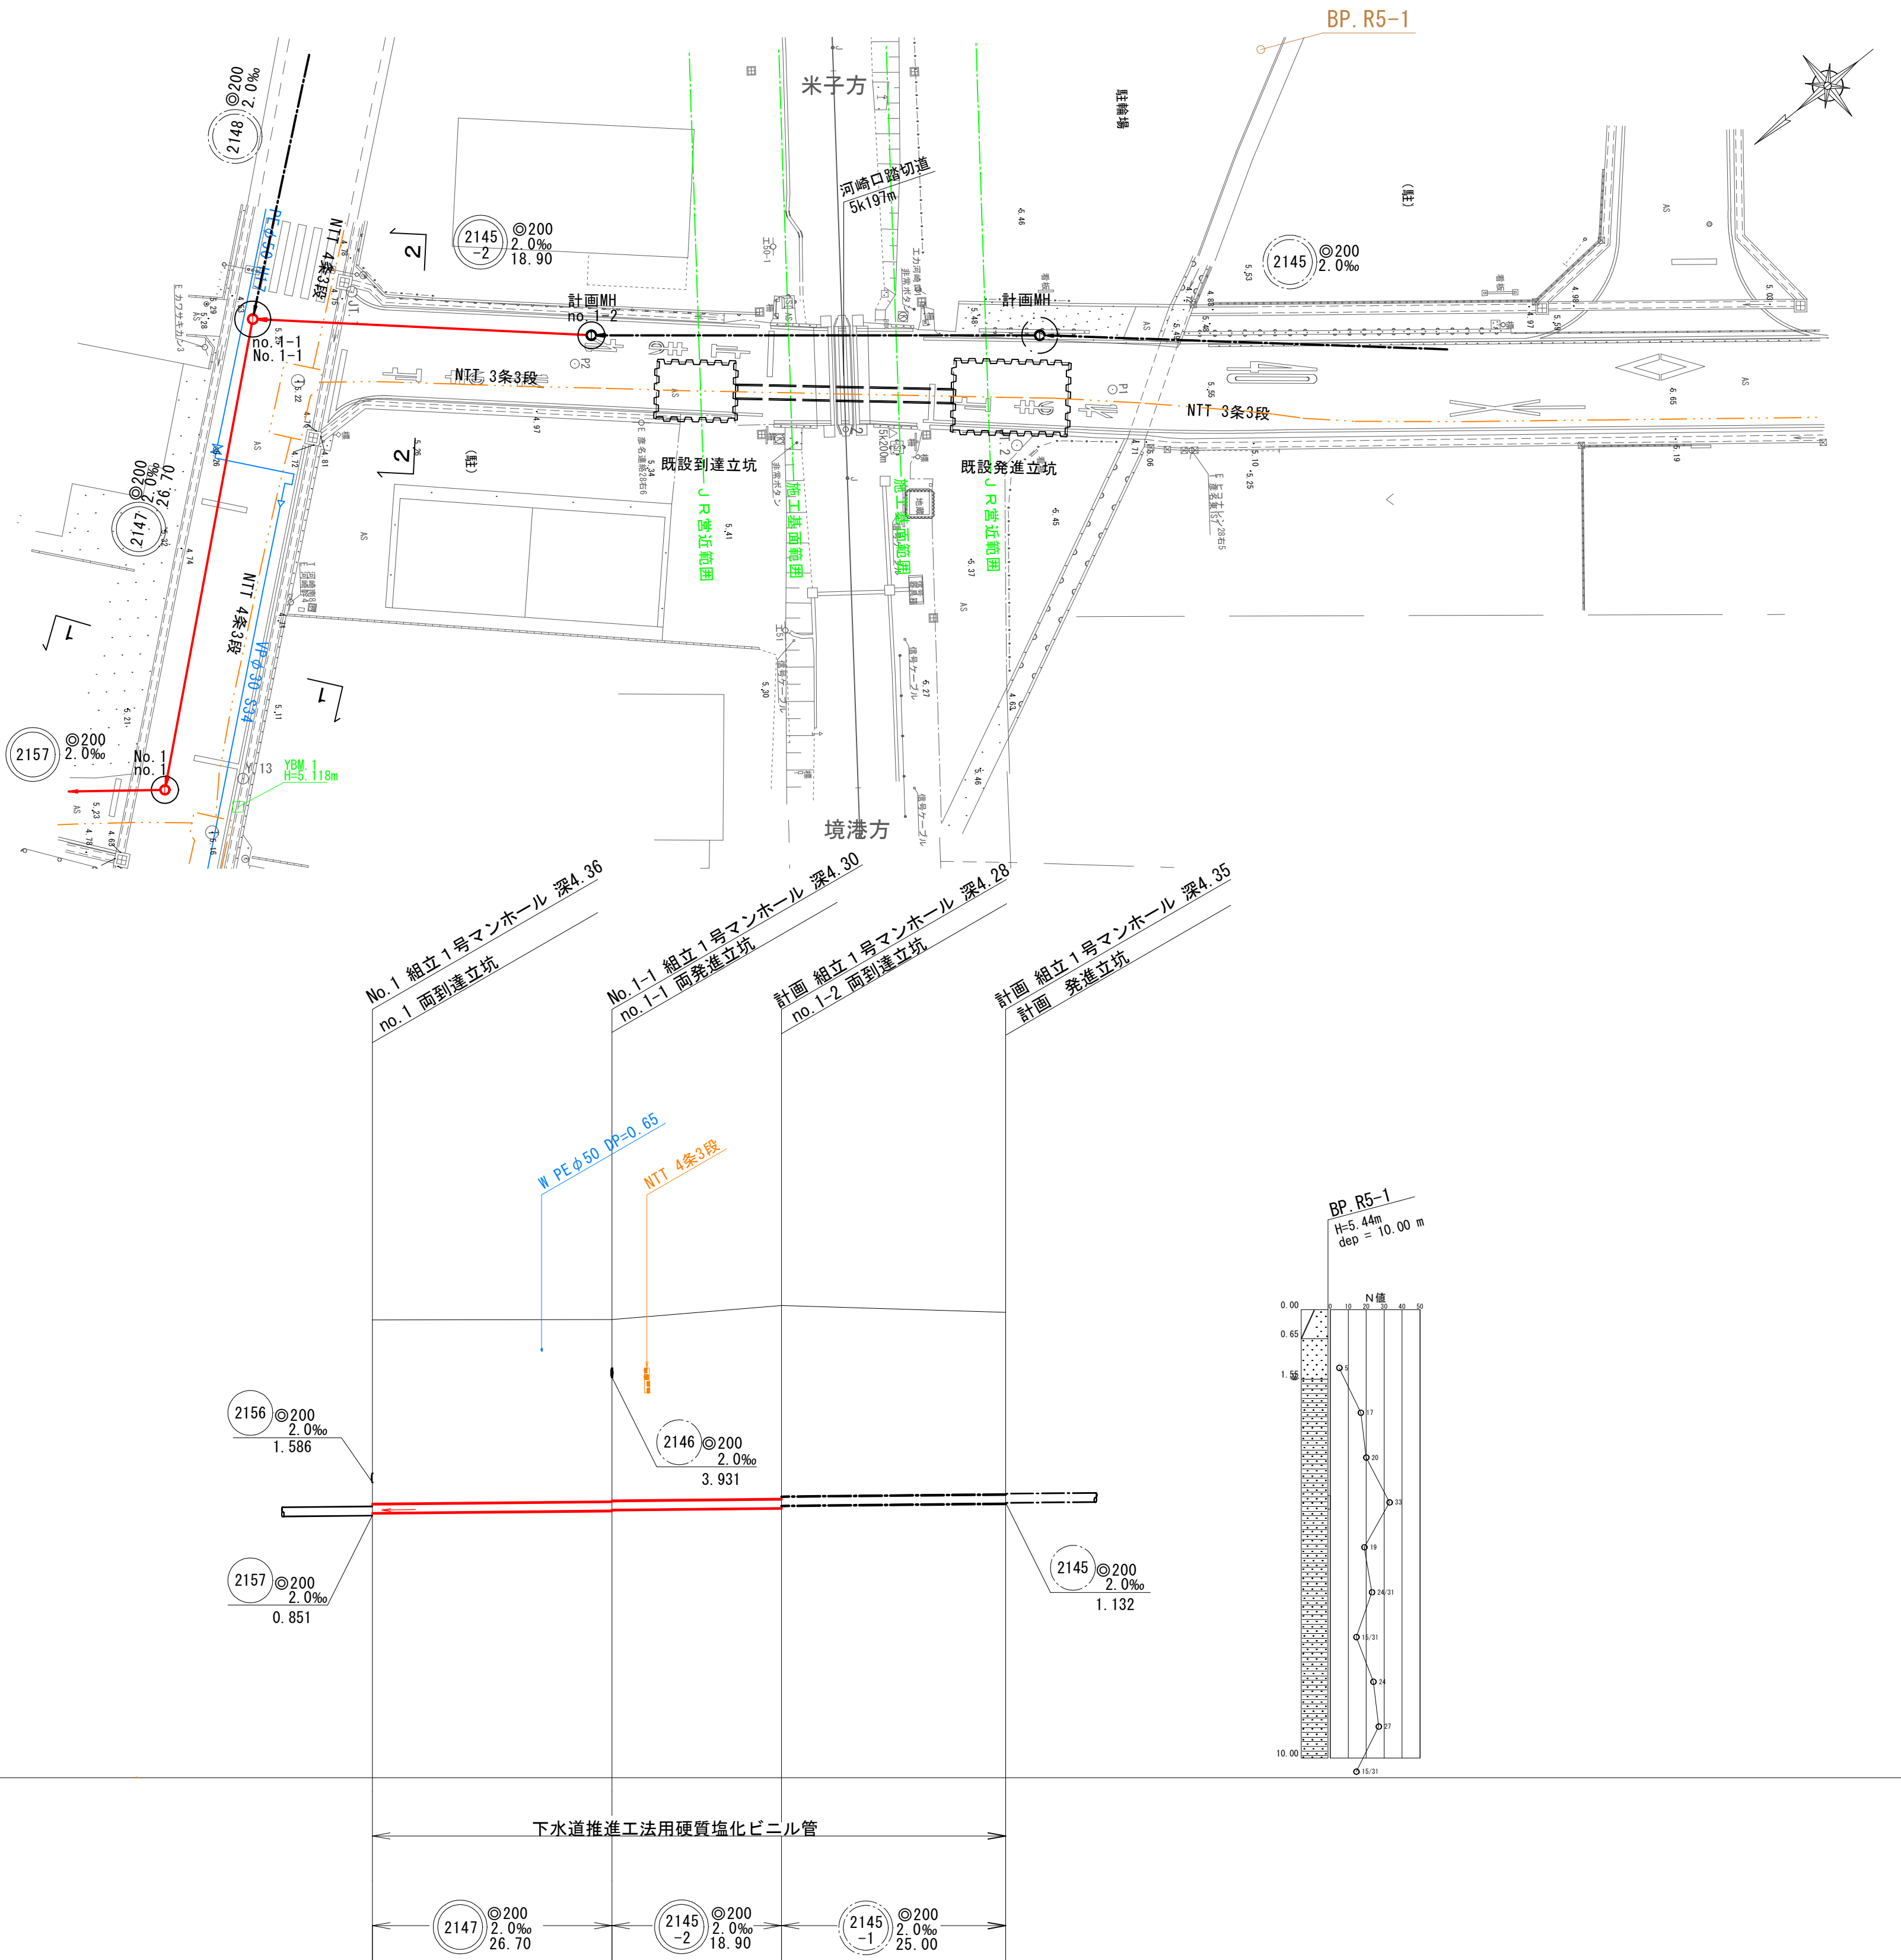


横断面図 S=1/100

1-1

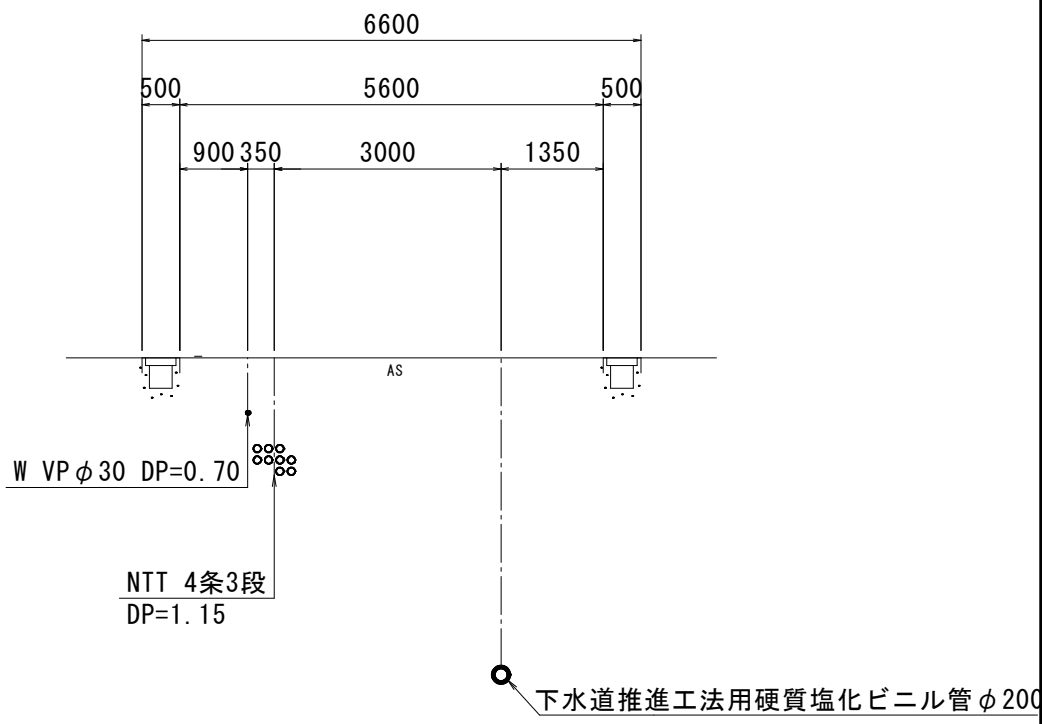



2-2

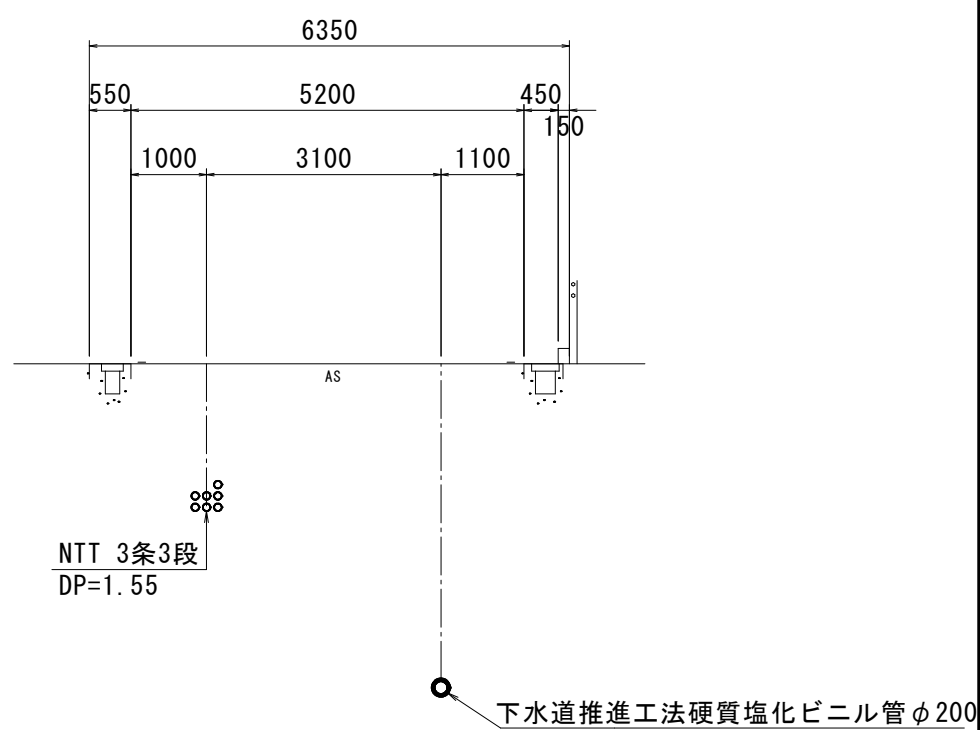



注・施工については「下水道工事標準仕様書」による。

外浜系統 三柳処理分区				
件 名		河崎枝線その7工事		
図 名		線路詳細図		
縮 尺		図 示	図 番	2 / 13
調 査 年 月 日		令和 年 月 日		
設 計 者 氏 名				
米 子 市 下 水 道 部				

平面図 縮尺 1 : 500

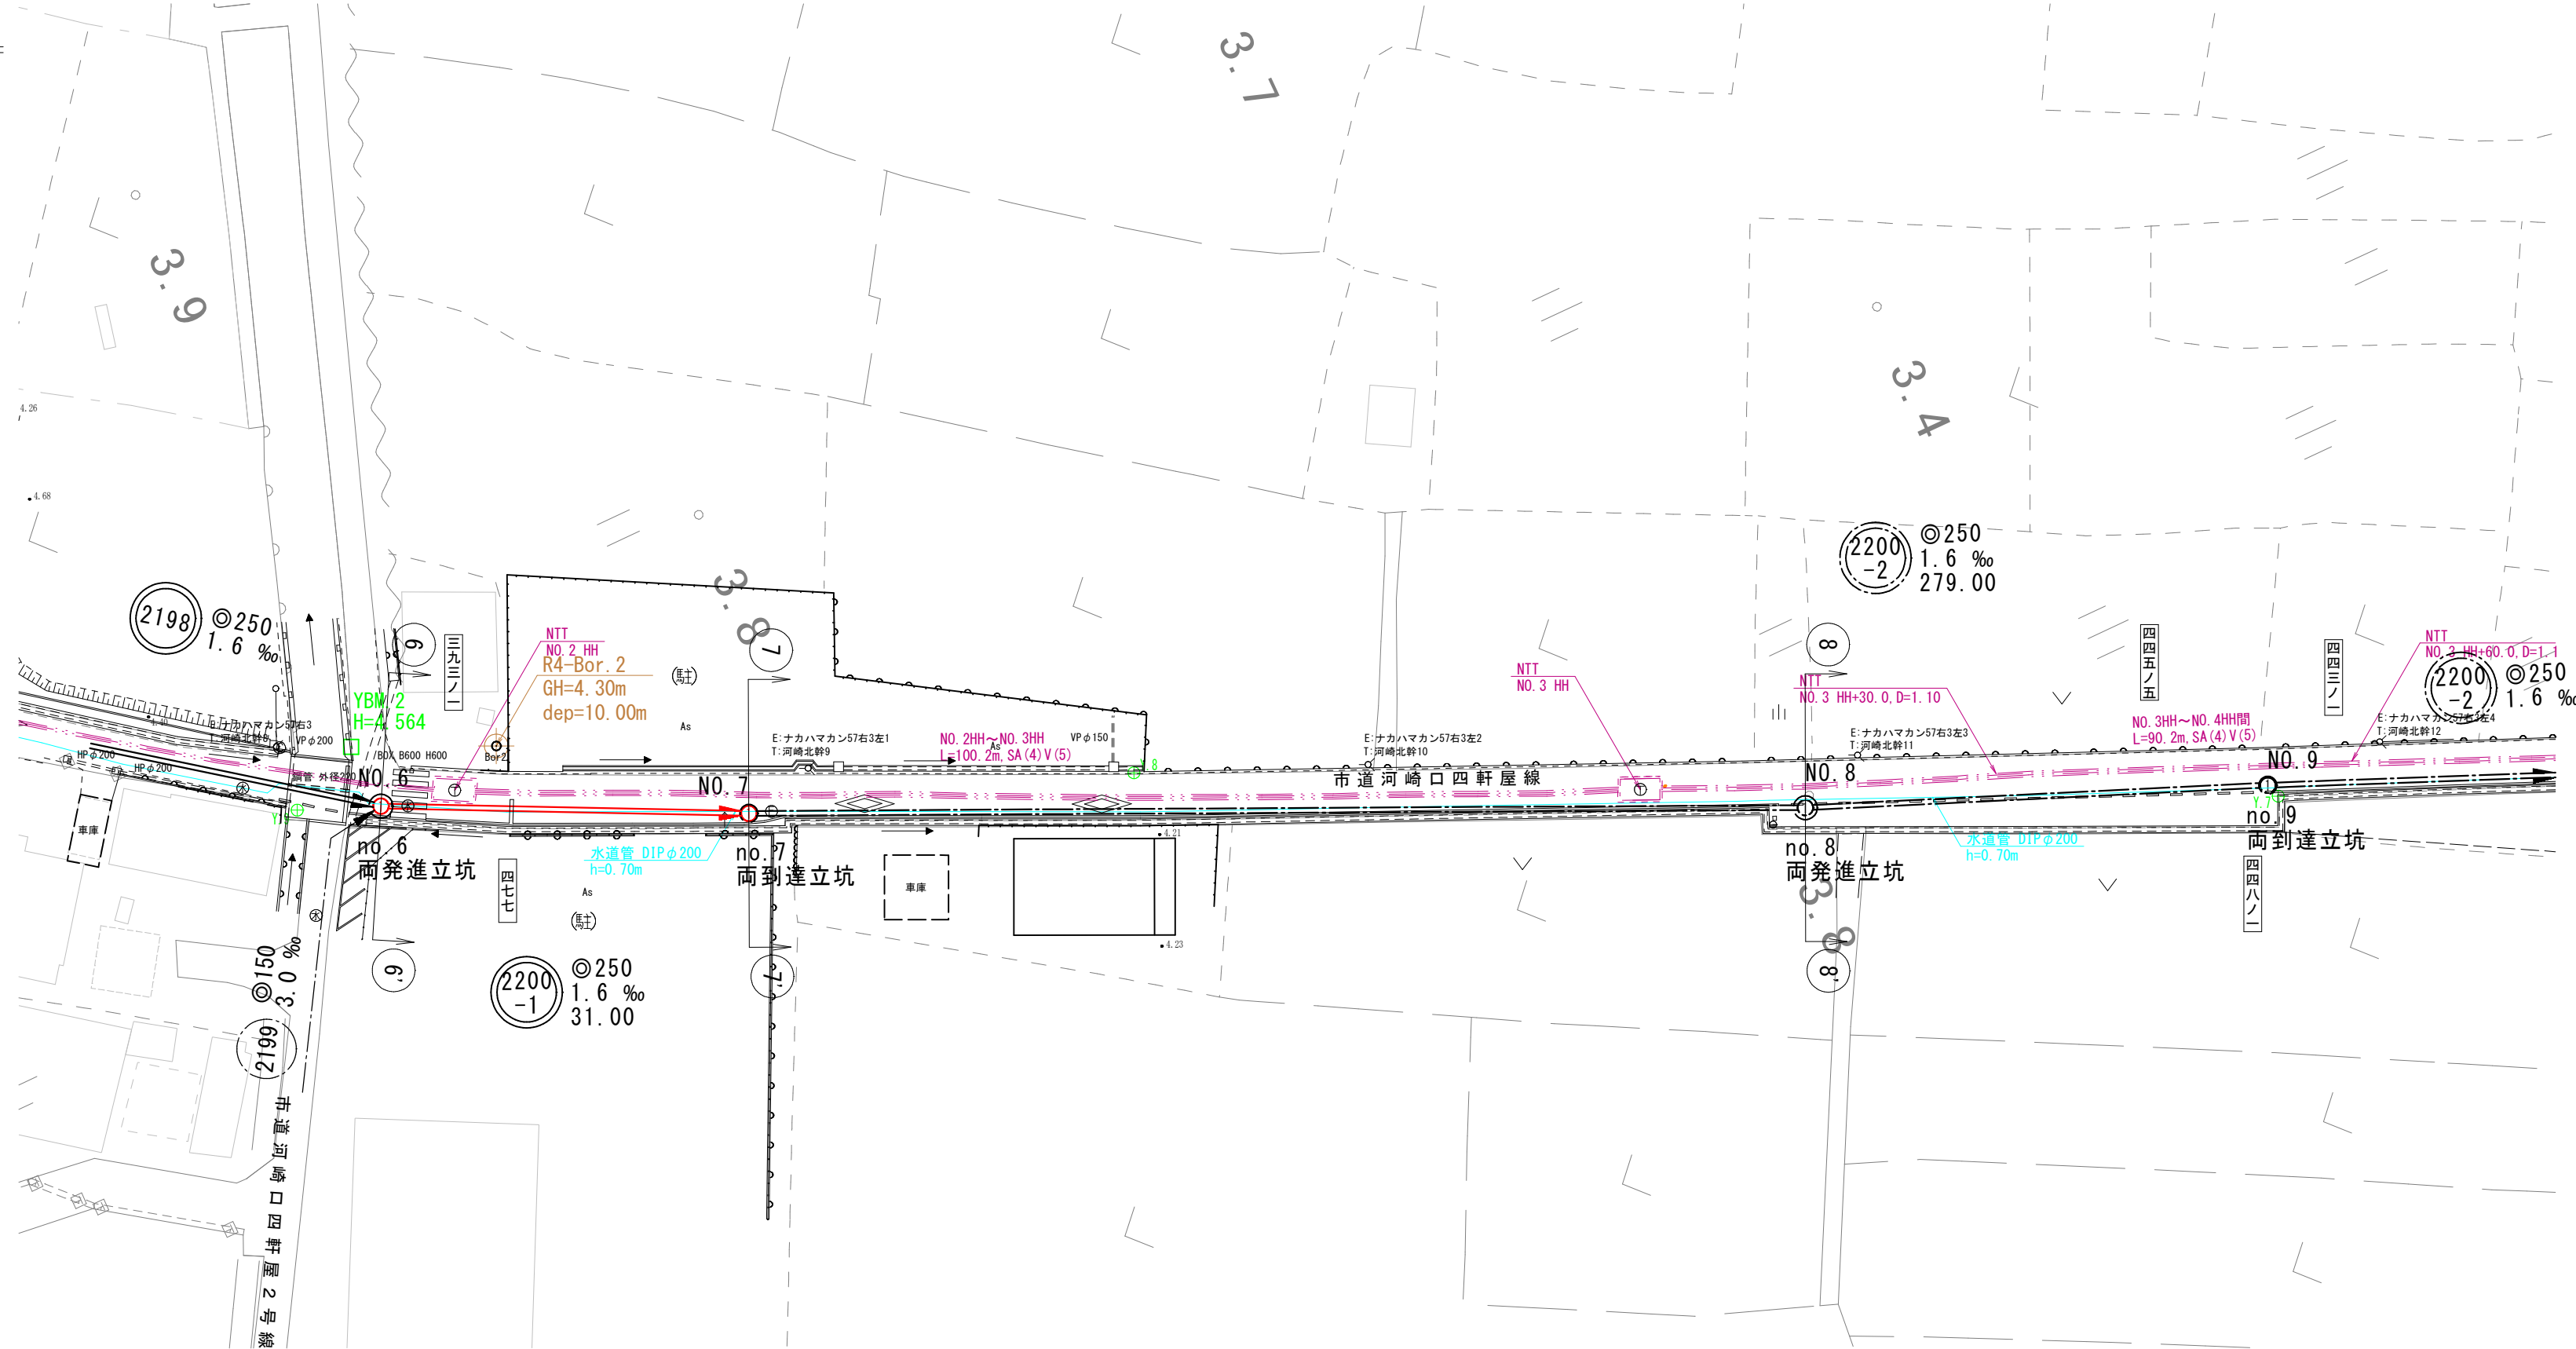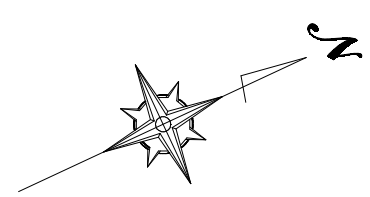

縦断面図 縦 1 : 100 縮尺 横 1 : 500

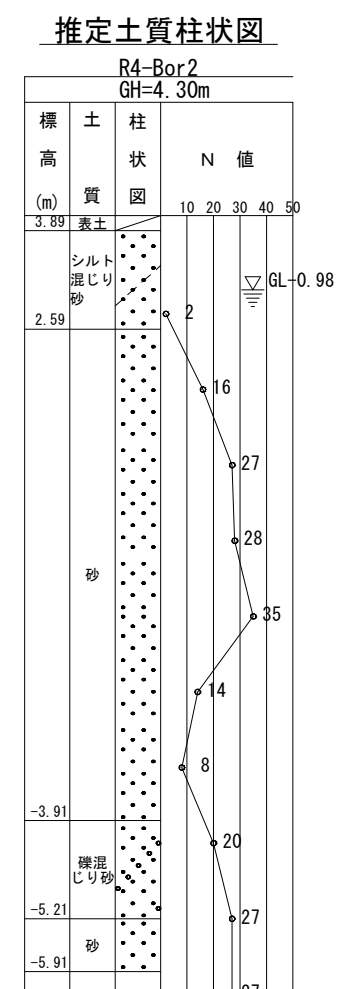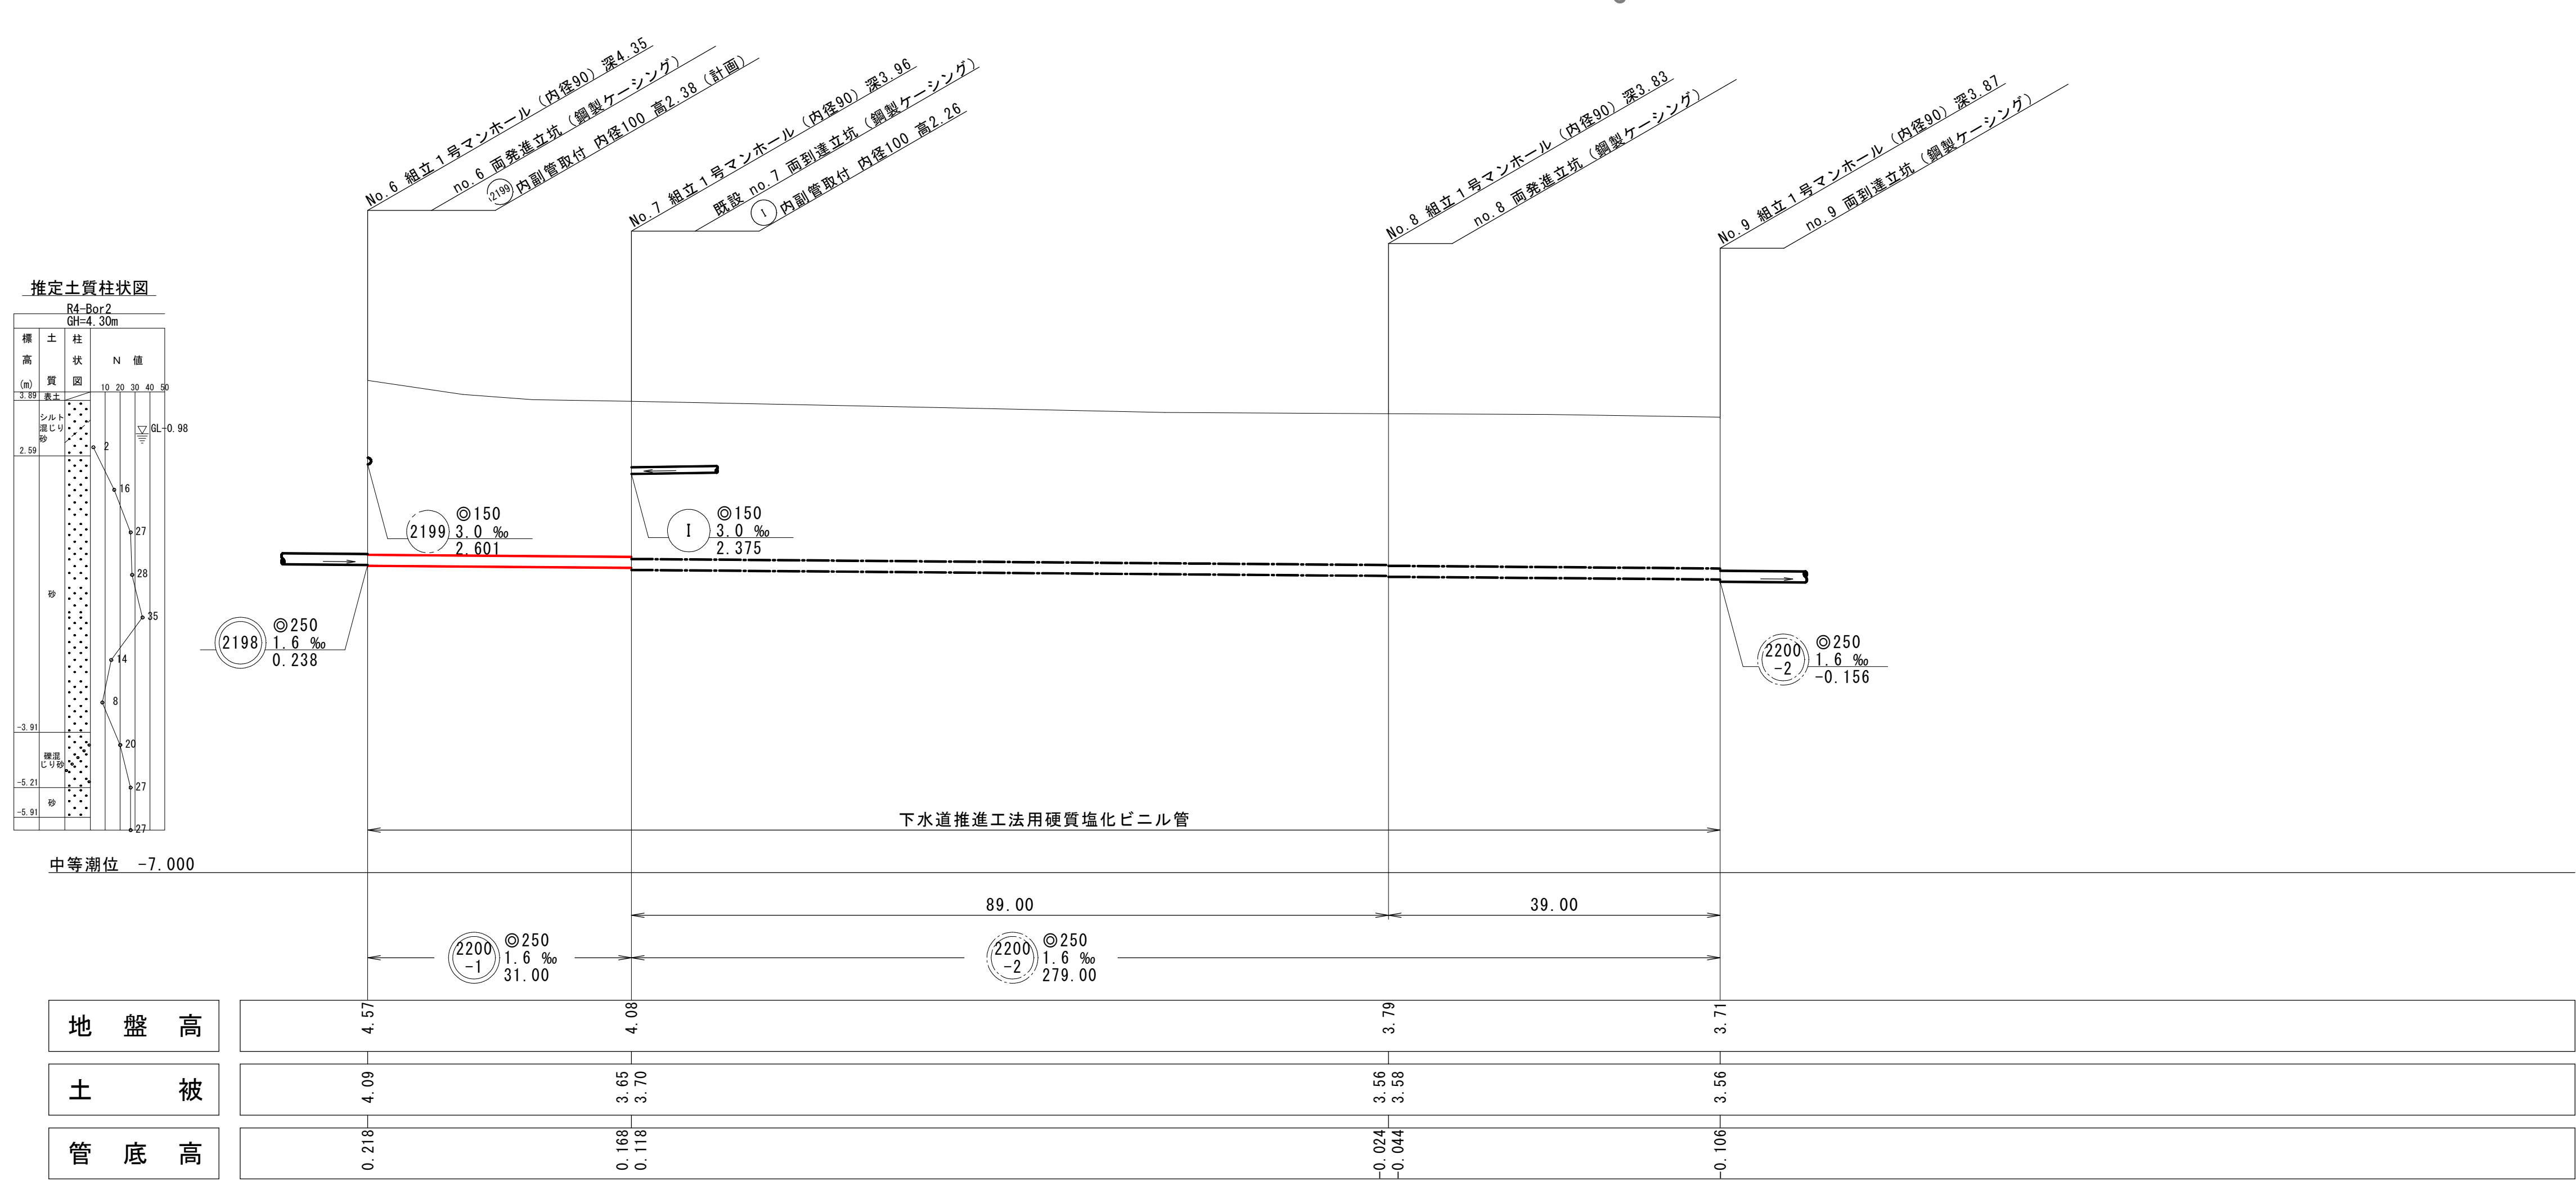

地盤高	4.57	4.08	3.79	3.71
土被	4.09	3.65 3.70	3.56 3.58	3.56
管底高	0.218	0.168 0.118	-0.024 -0.044	-0.106



線路詳細図

2200
-1


注・施工については「下水道工事標準仕様書」による。
（内径10センチメートル）
深さハセンチメートル）
を標準とする。

外浜系統　三柳処理分区				
件　名		河崎枝線その7工事		
図　名		線路詳細図		
縮　尺		図　示		図　番
				4 / 13
調　査　年　月　日		令和　　年　　月　　日		
設　計　者　氏　名				
米　子　市　下　水　道　部				



平面図 縮尺 1: 500

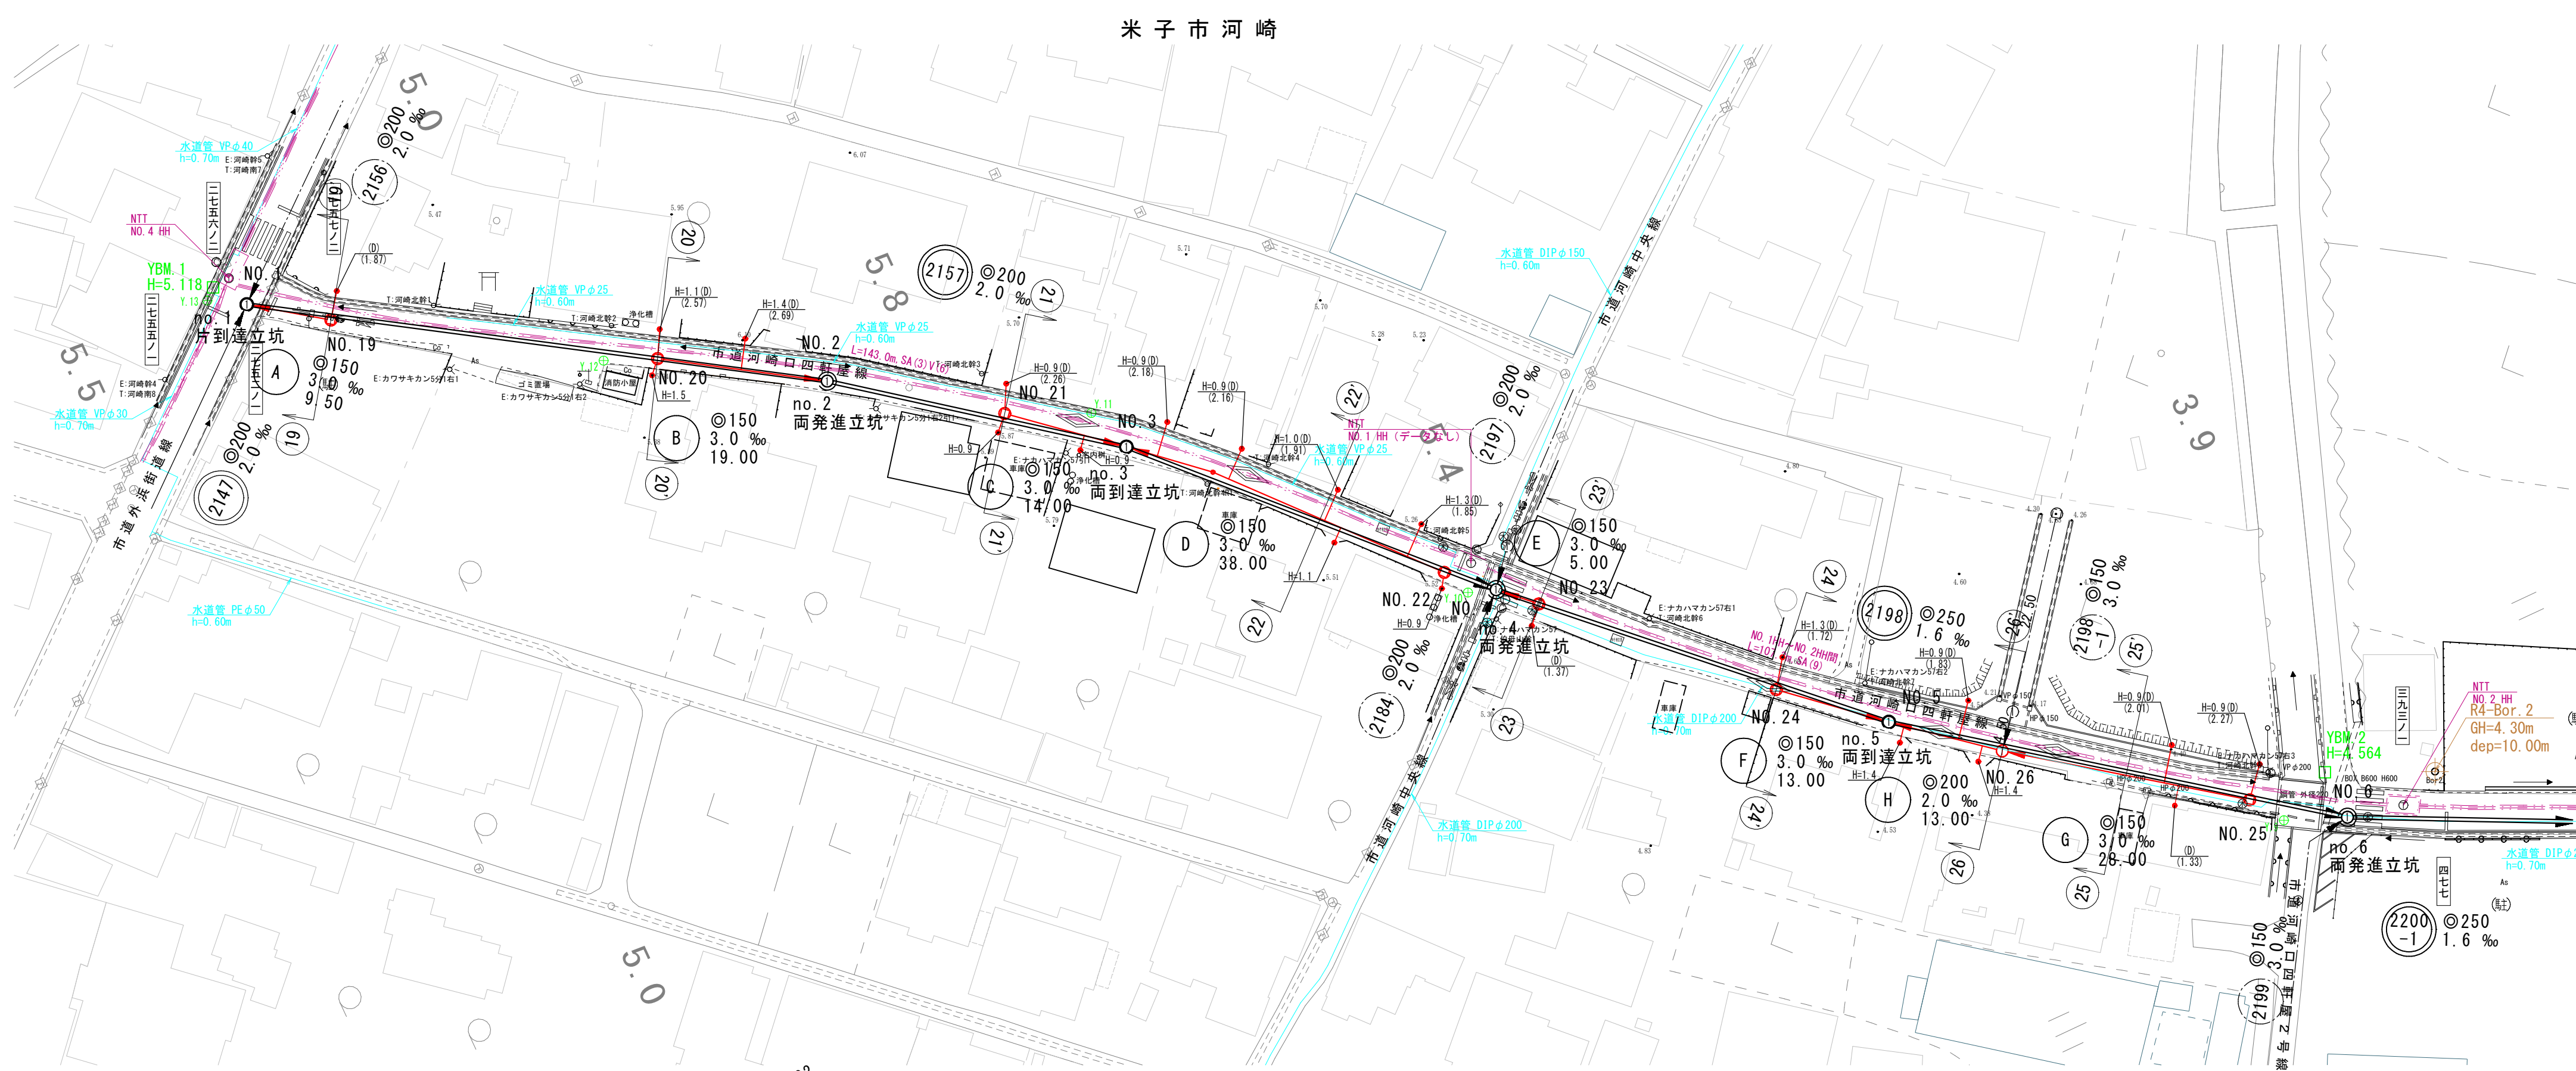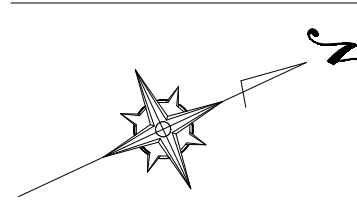

線路詳細図

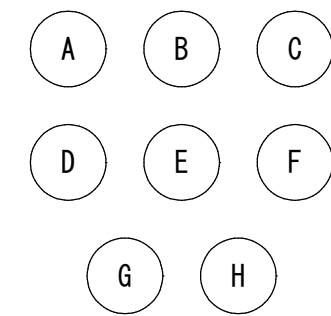


縦断面図 縦 1: 100 縮尺 横 1: 500

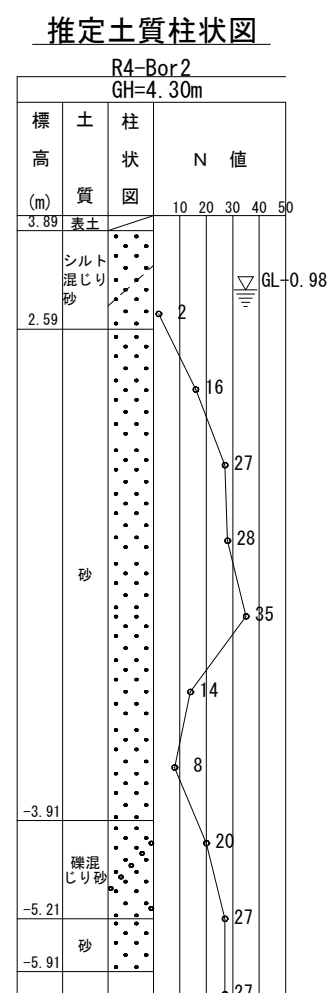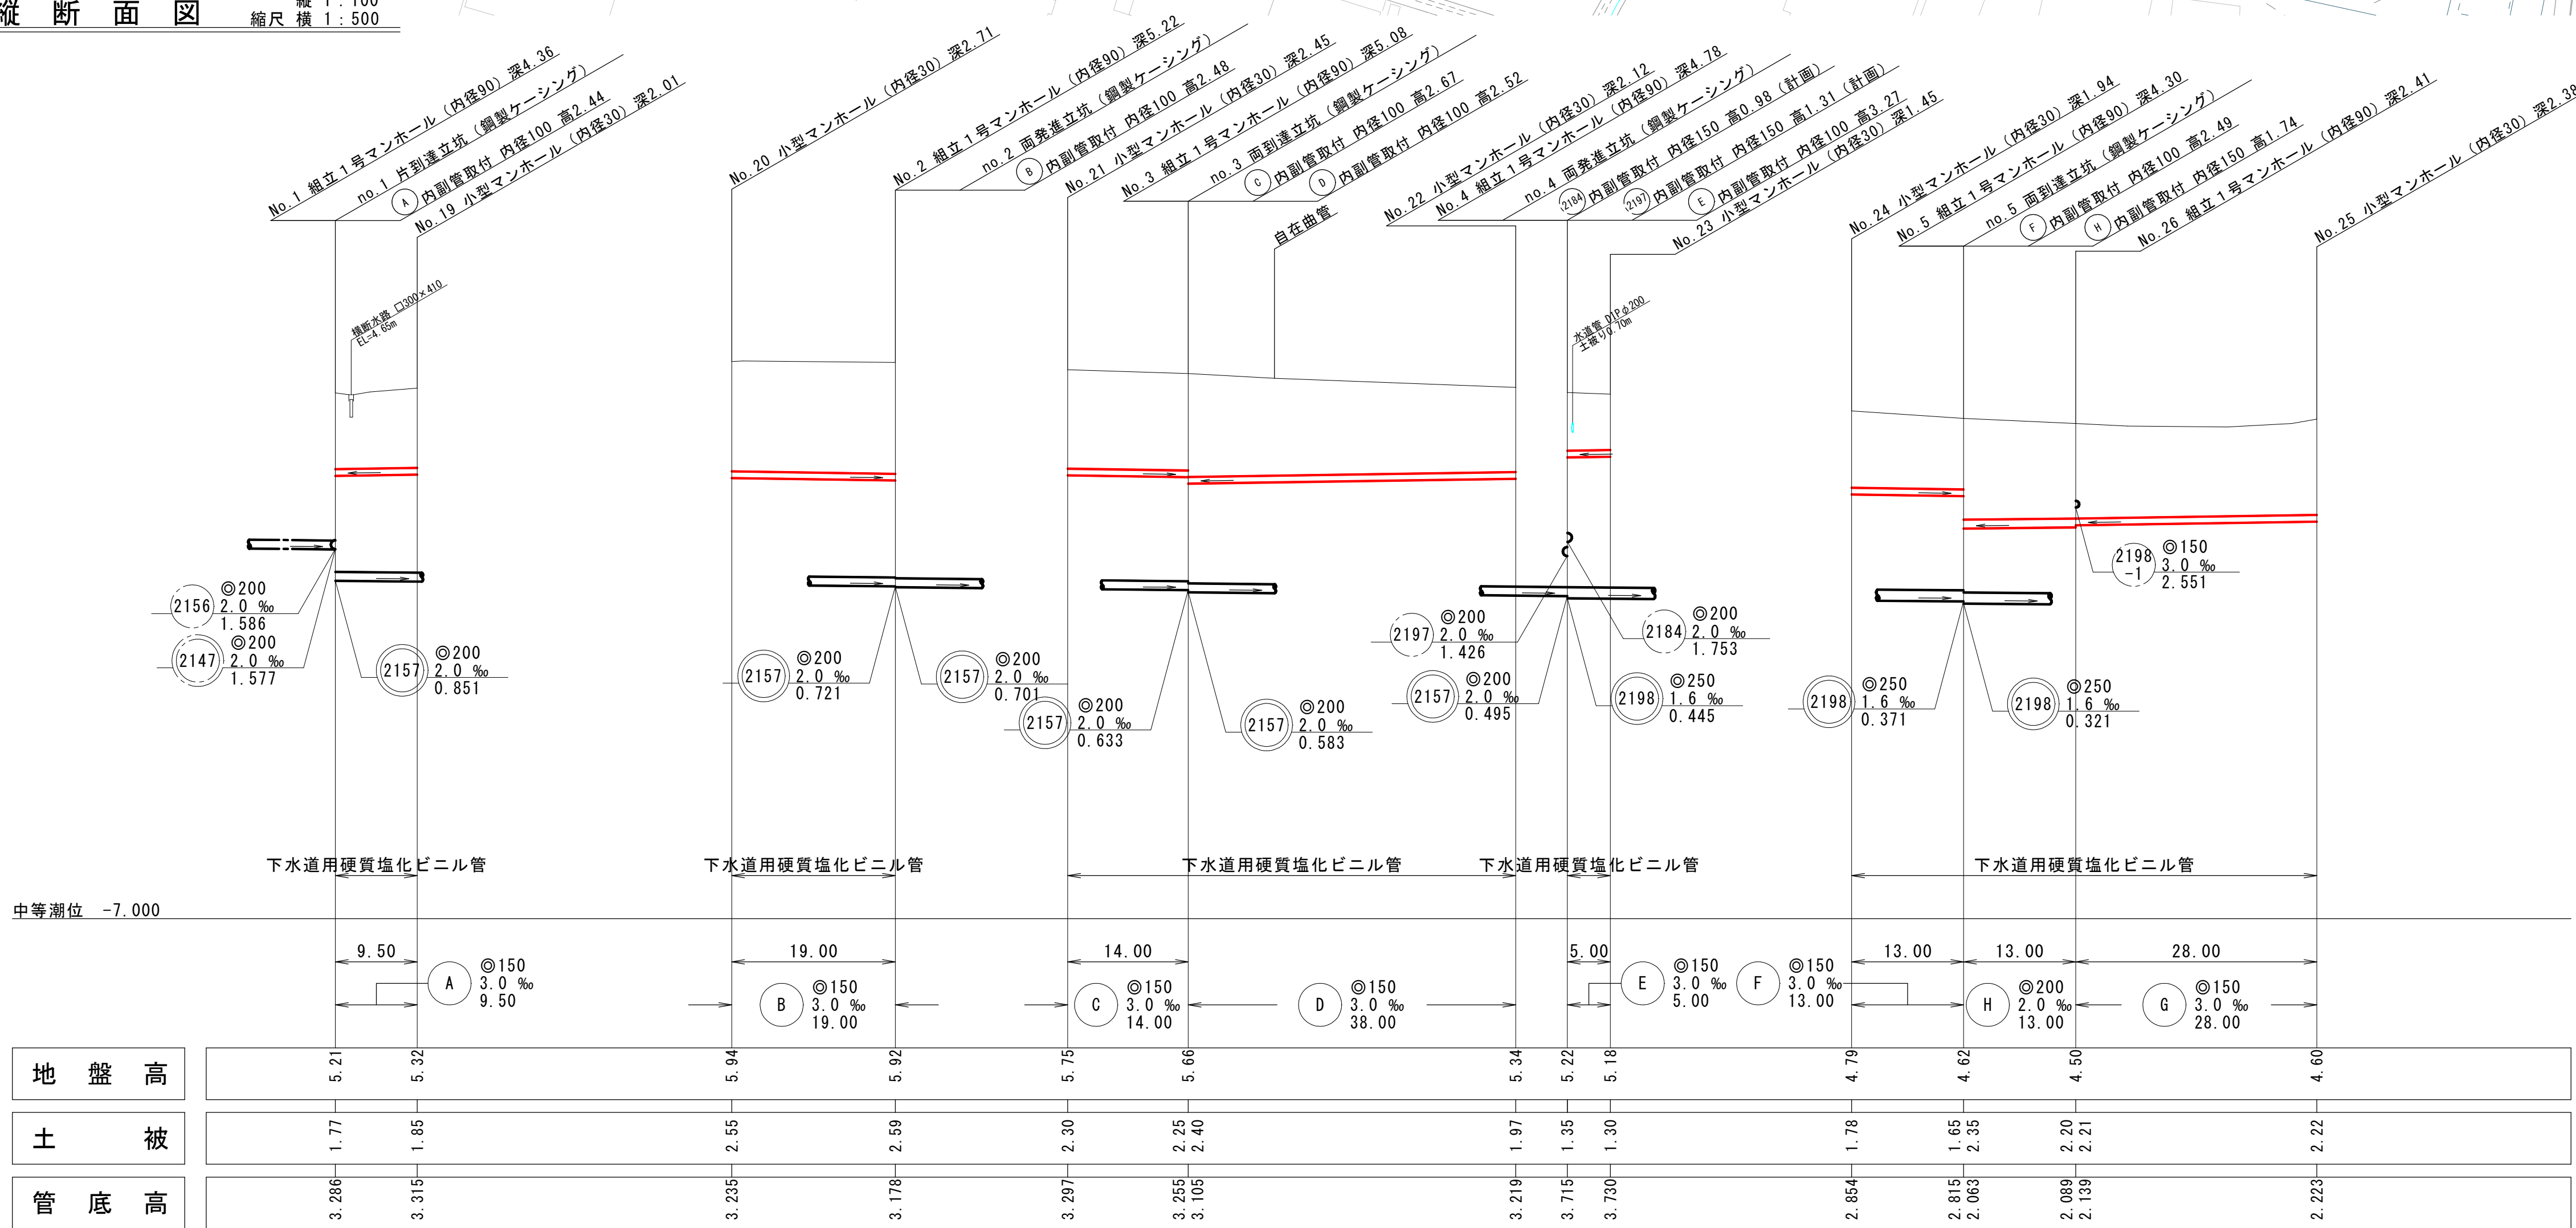


注、施工に際しては、標準仕様書による。汚水側については、管内に設置したマンホールを標準とする。

外浜系統　三柳処理分区				
件　　名		河崎枝線その７工事		
図　　名		線路詳細図		
縮　　尺		図　　示	図　　番	5 / 13
調　査　年　月　日		令和　　年　　月　　日		
設　計　者　氏　名				
米　子　市　下　水　道　部				


平面図 縮尺 1 : 500

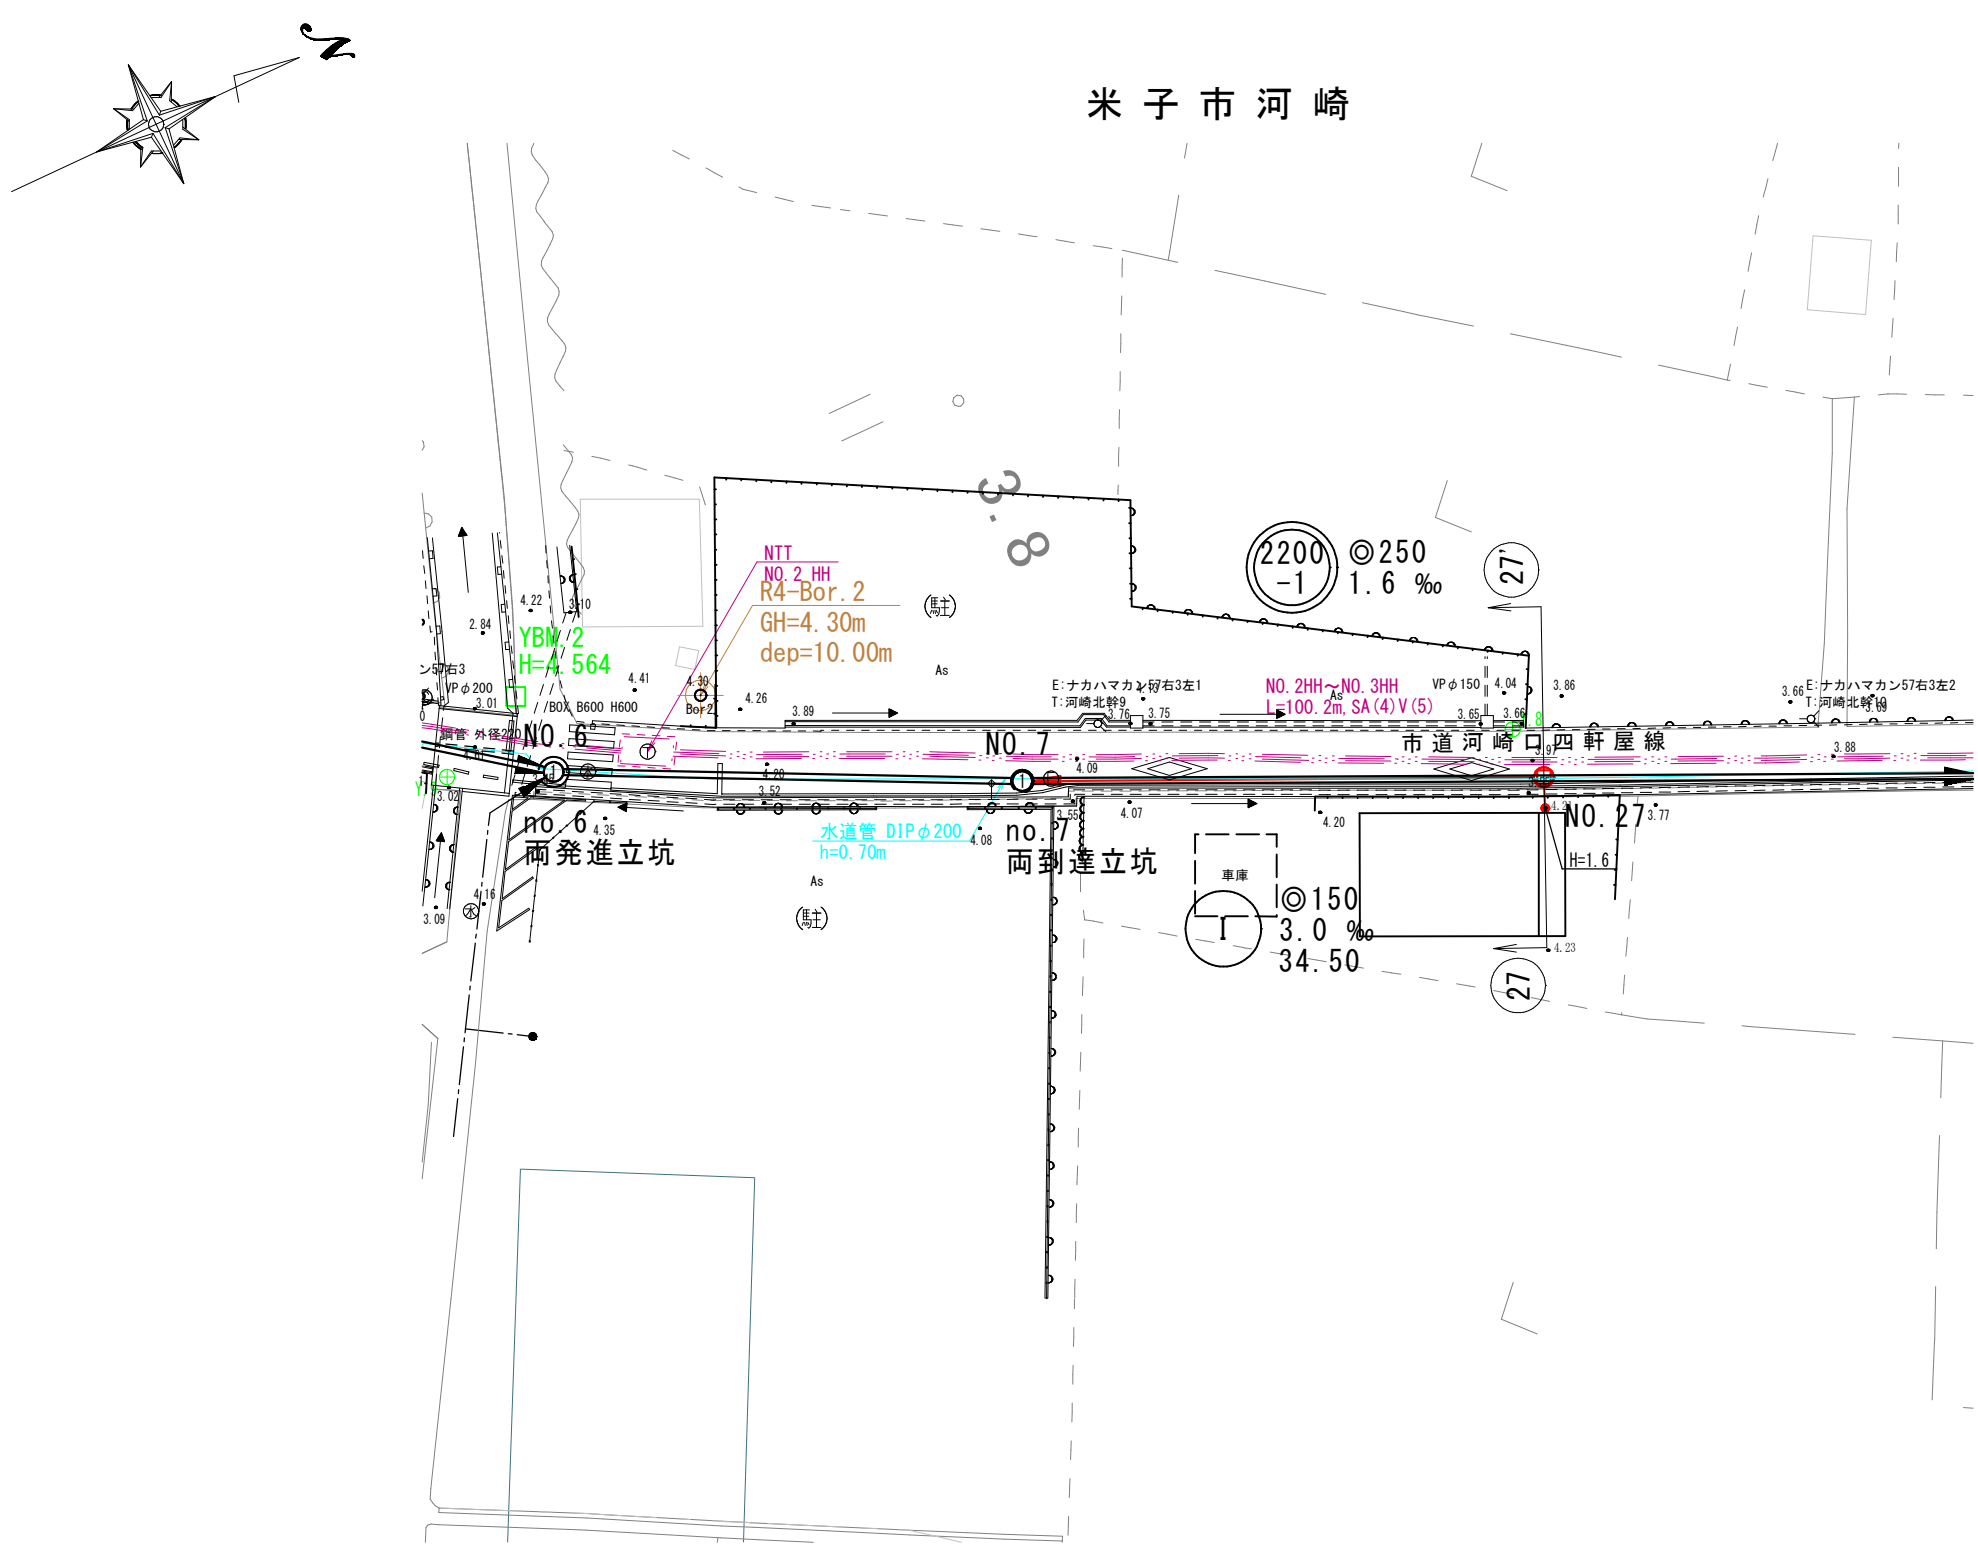

縦断面図 縦 1 : 100
縮尺 横 1 : 500

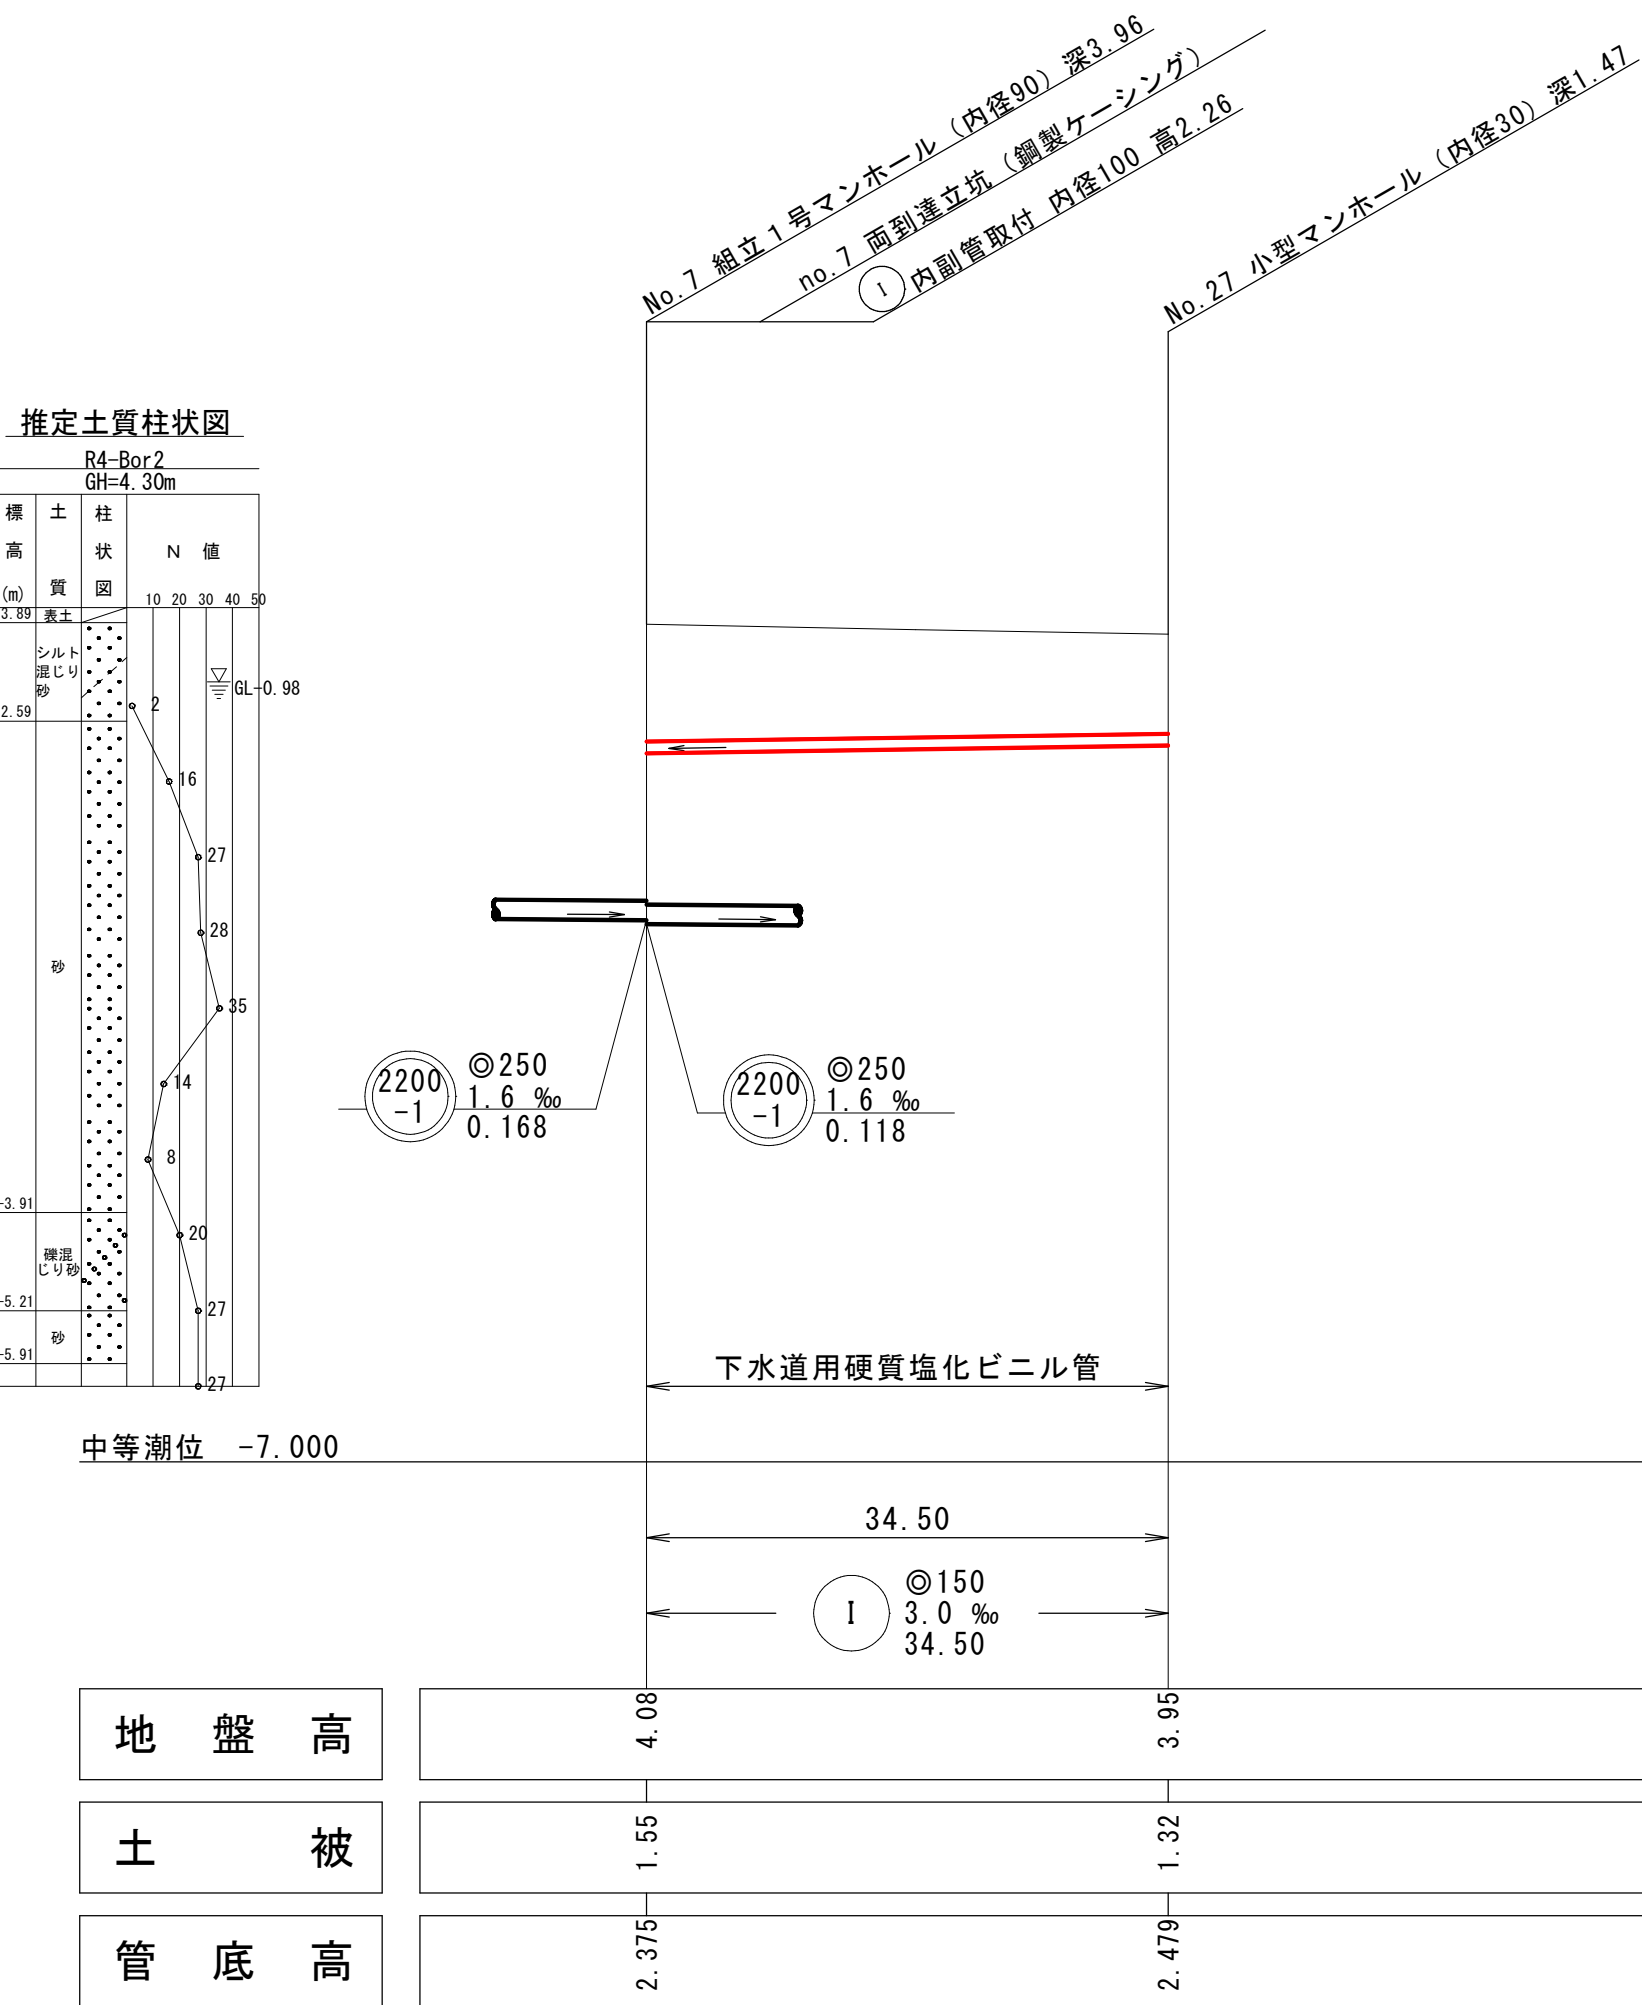

横断面図 縮尺 1 : 100

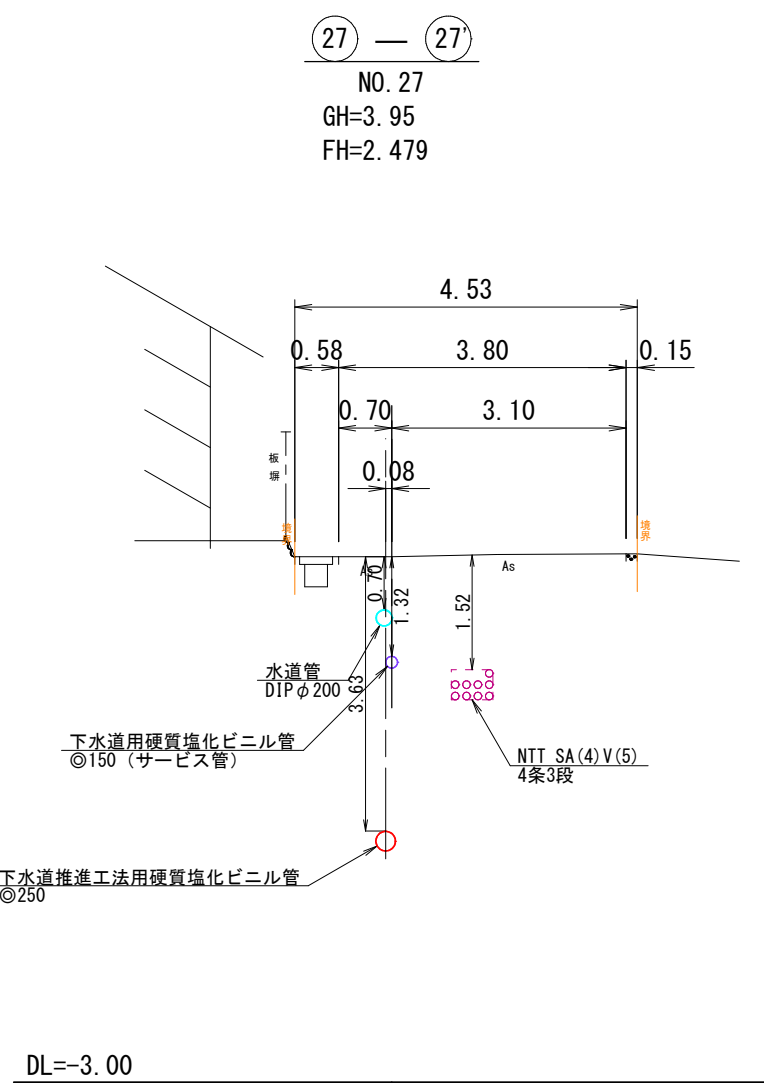

線路詳細図
横断面図

I

注・施工については「下水道工事標準仕様書」による。
（内径100センチメートル）
深さ80センチメートル）
を標準とする。


外浜系統　三柳処理分区				
件　　名		河崎枝線その7工事		
図　　名		線路詳細図・横断面図		
縮　　尺		図　　示	図　　番	6／13
調　査　年　月　日		令和　　年　　月　　日		
設　計　者　氏　名				
米　子　市　下　水　道　部				

薬液注入工構造図


S=1 : 50

薬液注入工構造図


平面图

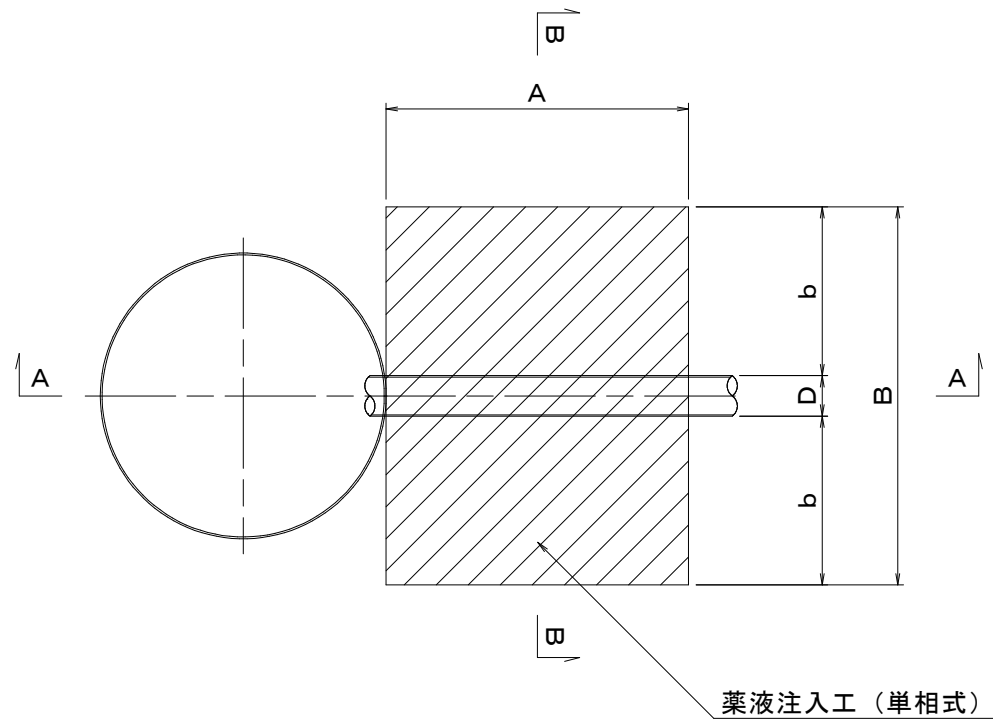


A—A 断面図

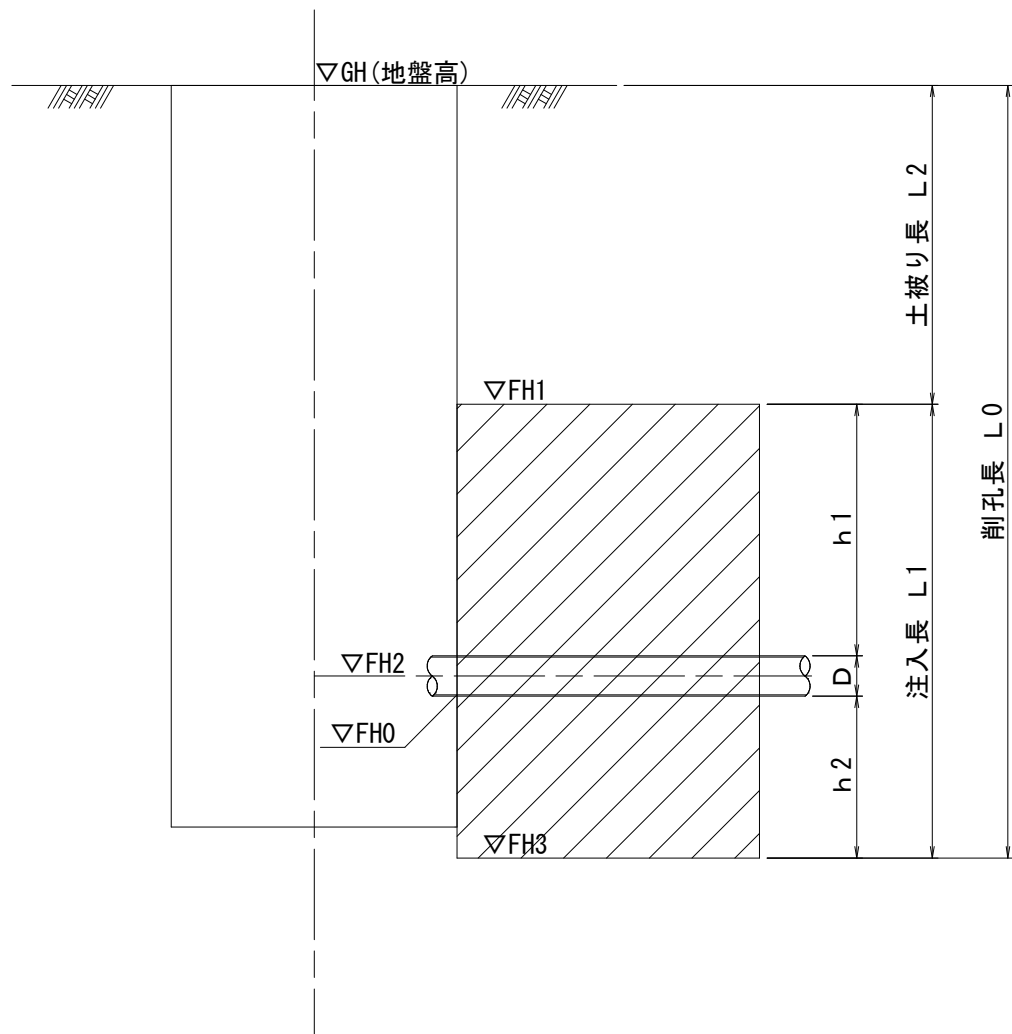


B-B 断面図

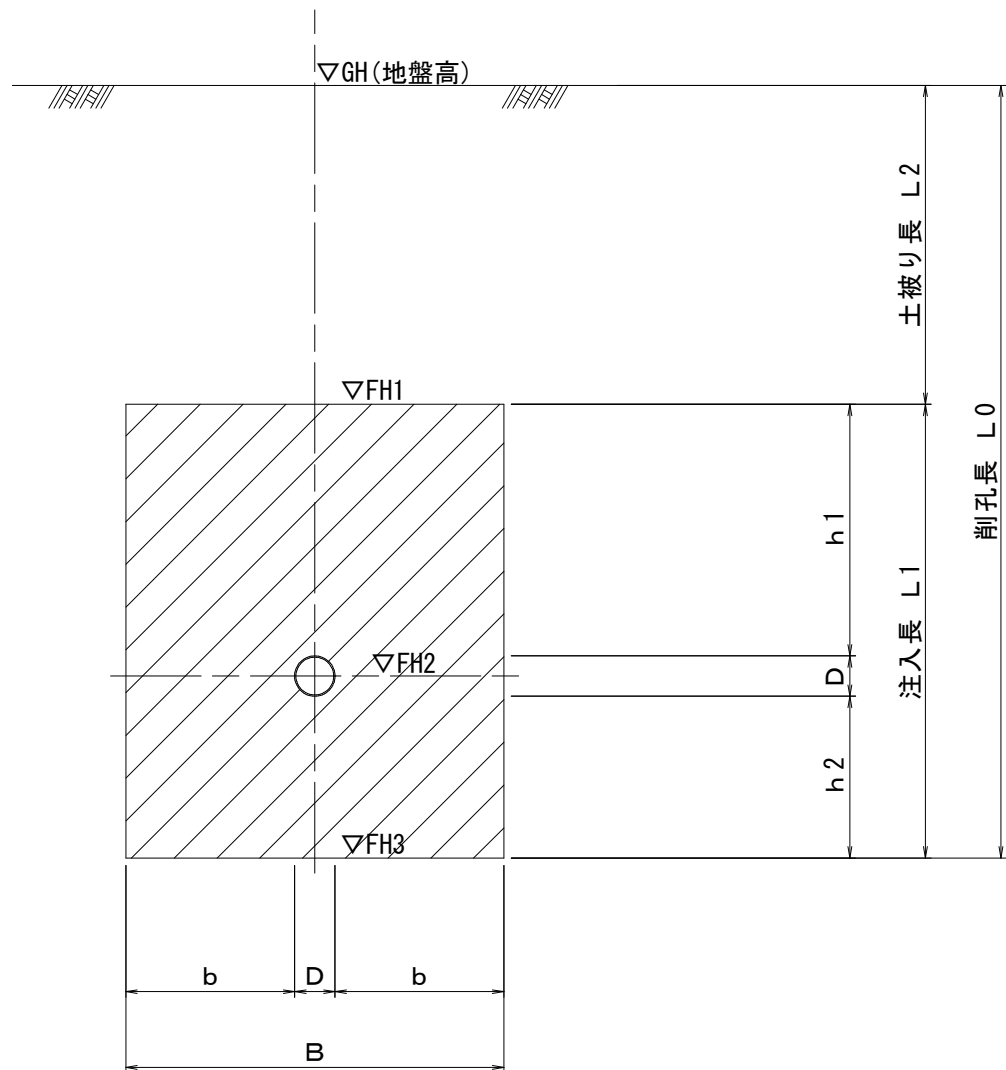[illegible]

推定土質柱状図

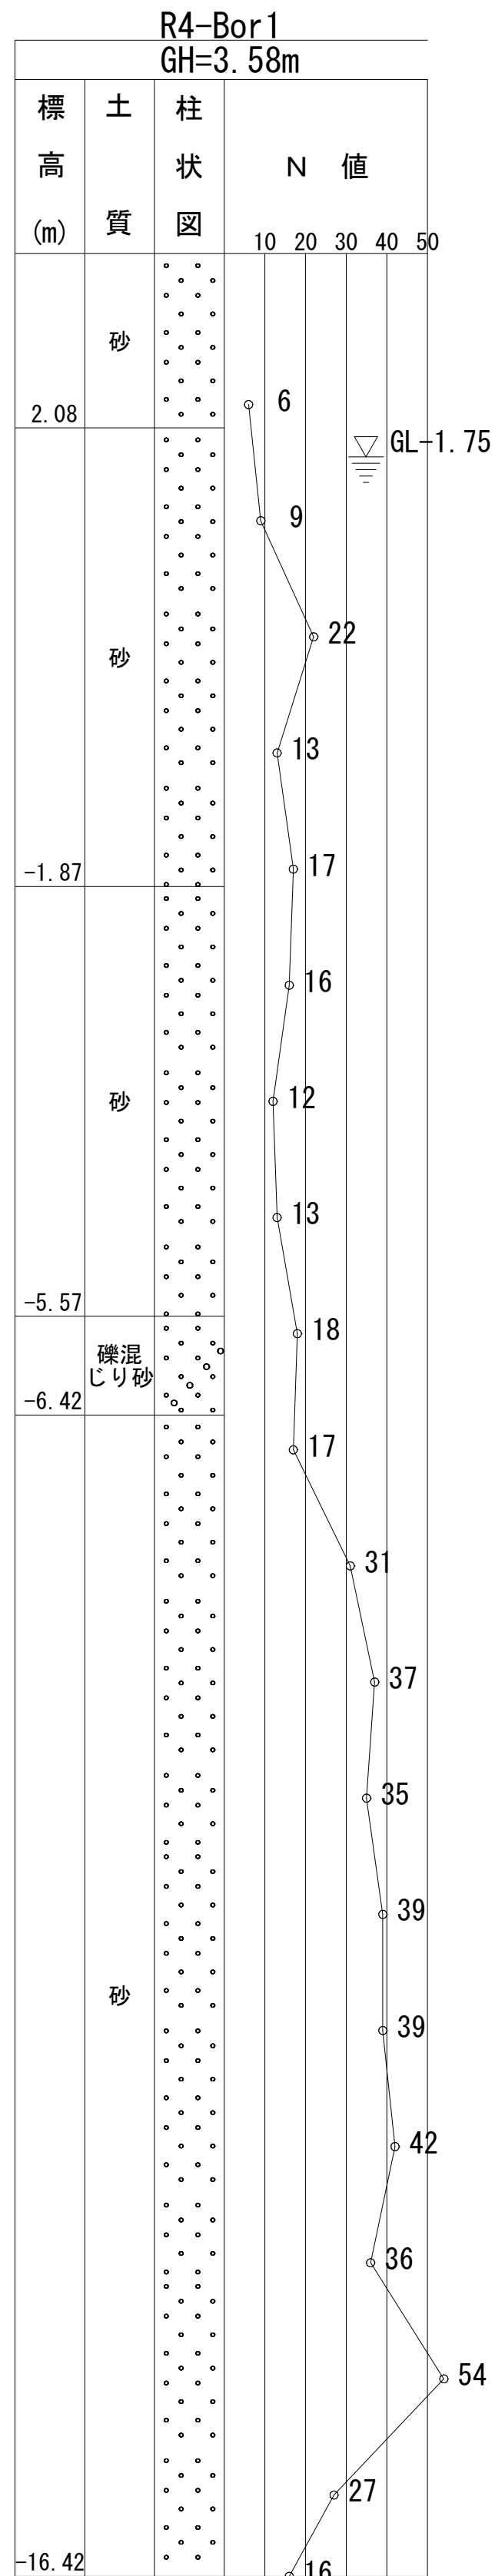

推定土質柱状図

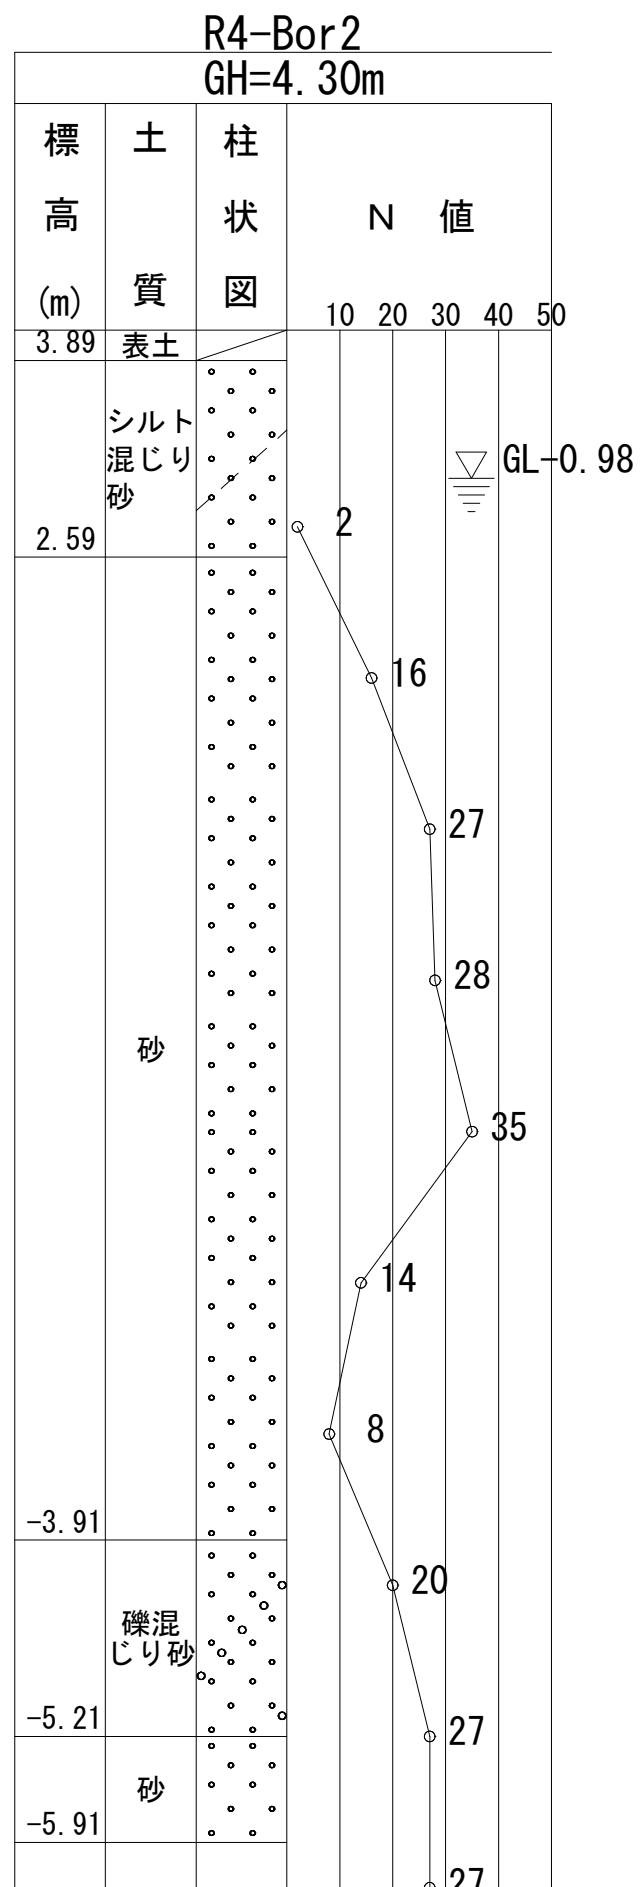

注・ 施工については、「下水道工事標準仕様書」による。


注・ 注入対象範囲は、標準とする。

外浜系統 三柳処理分區			
件 名	河崎枝線その7工事		
図 名	薬液注入工構造図		
縮 尺	1 : 50	図 番	7 / 13
調 査 年 月 日	令和 年 月 日		
設 計 者 氏 名			
米 子 市 下 水 道 部			


薬液注入工図 S=1:50

推進坑口薬液注入工図

平面図

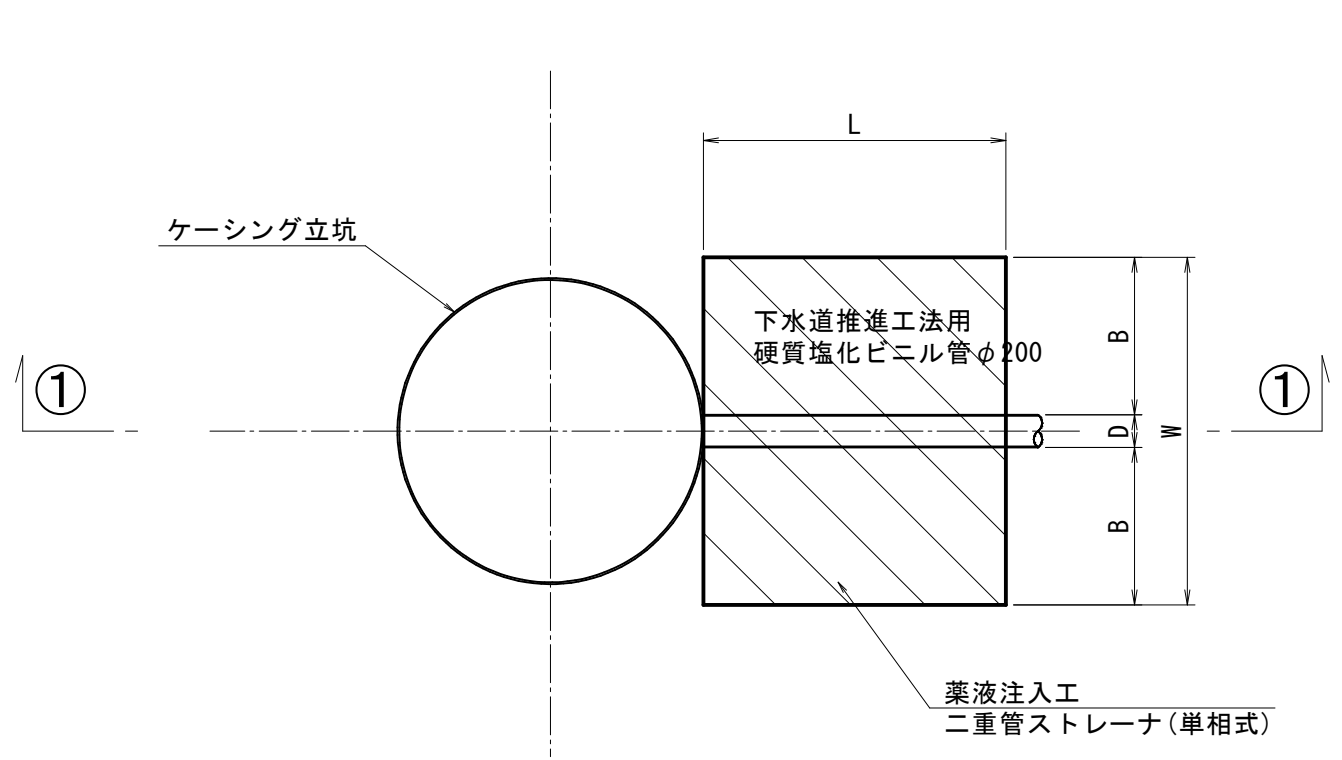


薬液注入改良断面図

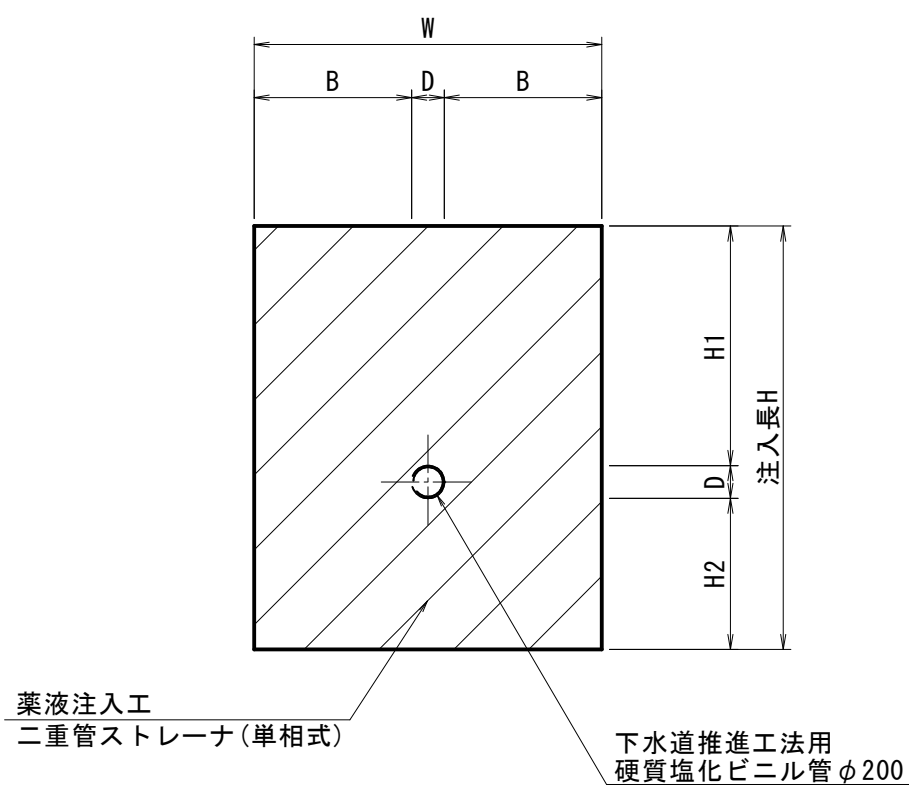

薬液注入工寸法表

場 所		管種・管径	GH	FH	D	管中心	H1	H2	B	h	FH1	H	W	L	FH2	d	備考
			(m)	(m)	(m)	(m)	(m)	(m)	(m)	(m)	(m)	(m)	(m)	(m)	(m)	(m)	
no. 1-2	下流側到達口	VP φ 200	5.29	1.012	0.216	1.112	1.584	1.00	1.042	5.286	0.004	2.80	2.30	2.00	2.804	2.486	BP, R5-1
no. 1-1	上流側発進口	VP φ 200	5.25	0.974	0.216	1.074	1.584	1.00	1.042	5.284	-0.034	2.80	2.30	2.00	2.766	2.484	BP, R5-1
no. 1-1	下流側発進口	VP φ 200	5.25	0.954	0.216	1.054	1.584	1.00	1.042	5.304	-0.054	2.80	2.30	2.00	2.746	2.504	BP, R5-1
no. 1	上流側到達口	VP φ 200	5.21	0.901	0.216	1.001	1.584	1.00	1.042	5.317	-0.107	2.80	2.30	2.00	2.693	2.517	BP, R5-1

①－①断面図

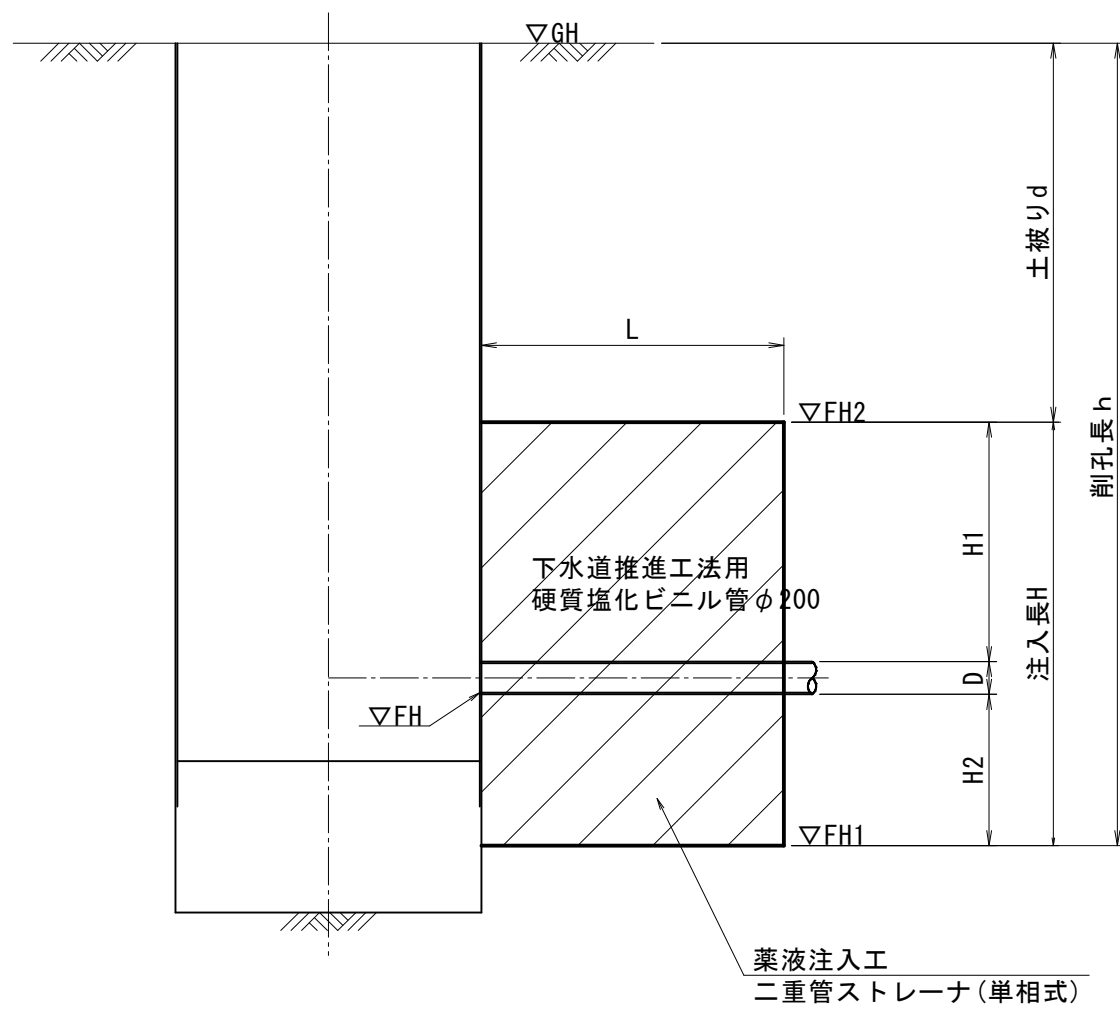









注・施工については、「下水道工事標準仕様書」による。

外浜系統　三柳処理分区				
件　　名		河崎枝線その7工事		
図　　名		薬液注入工図		
縮　　尺		1 : 50	図　番	8 / 13
調　査　年　月　日		令和　　年　　月　　日		
設　計　者　氏　名				
米　子　市　下　水　道　部				

横断面図 縮尺 1 : 100

横断面図

(2157) (2198)
(2200-1) (2200-2)


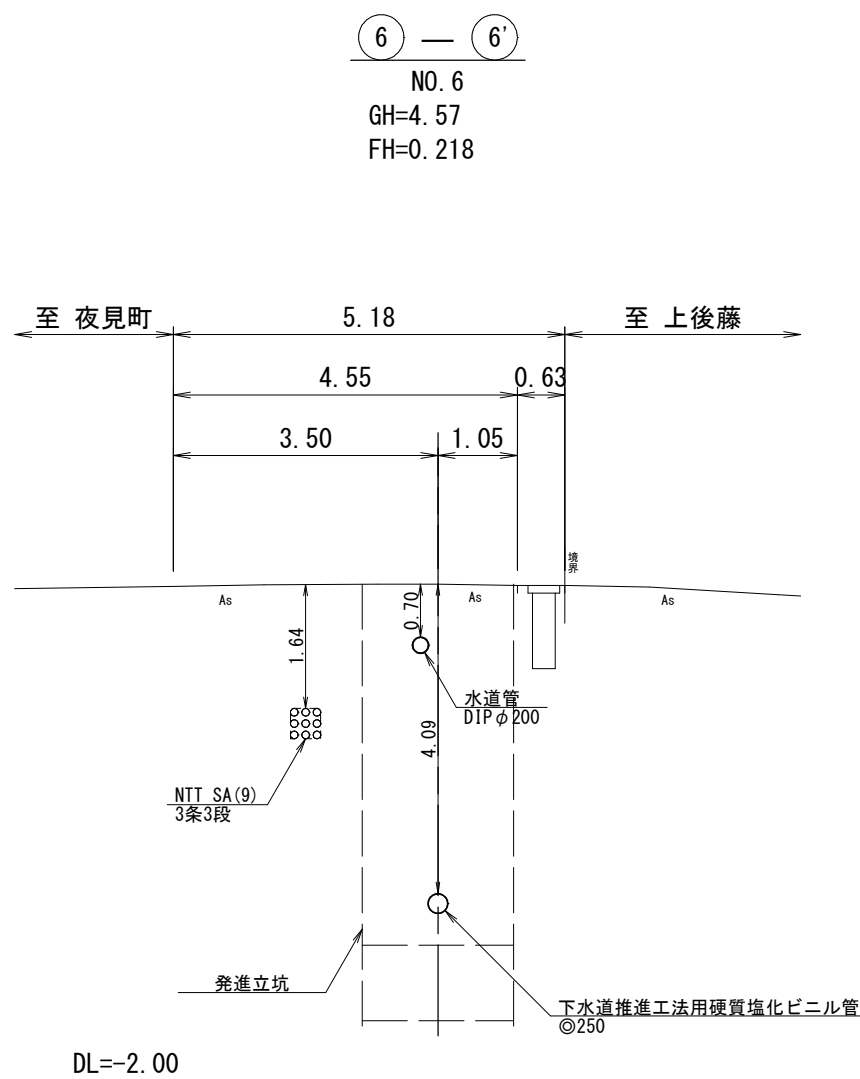
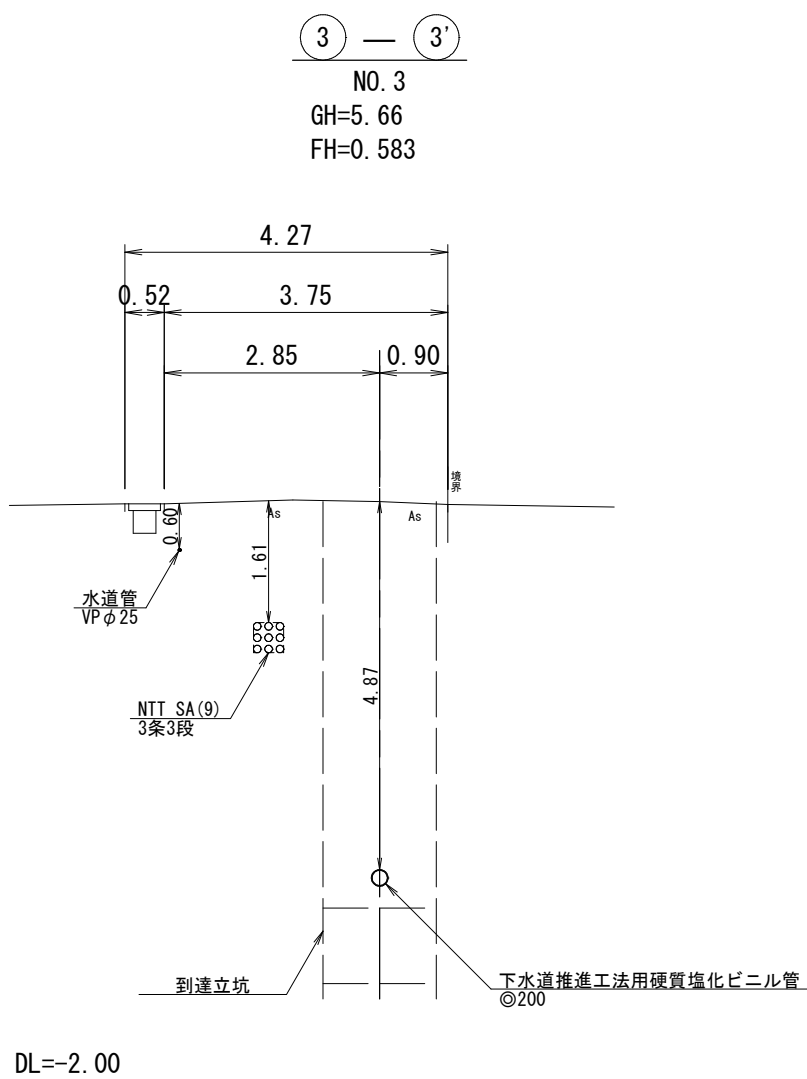
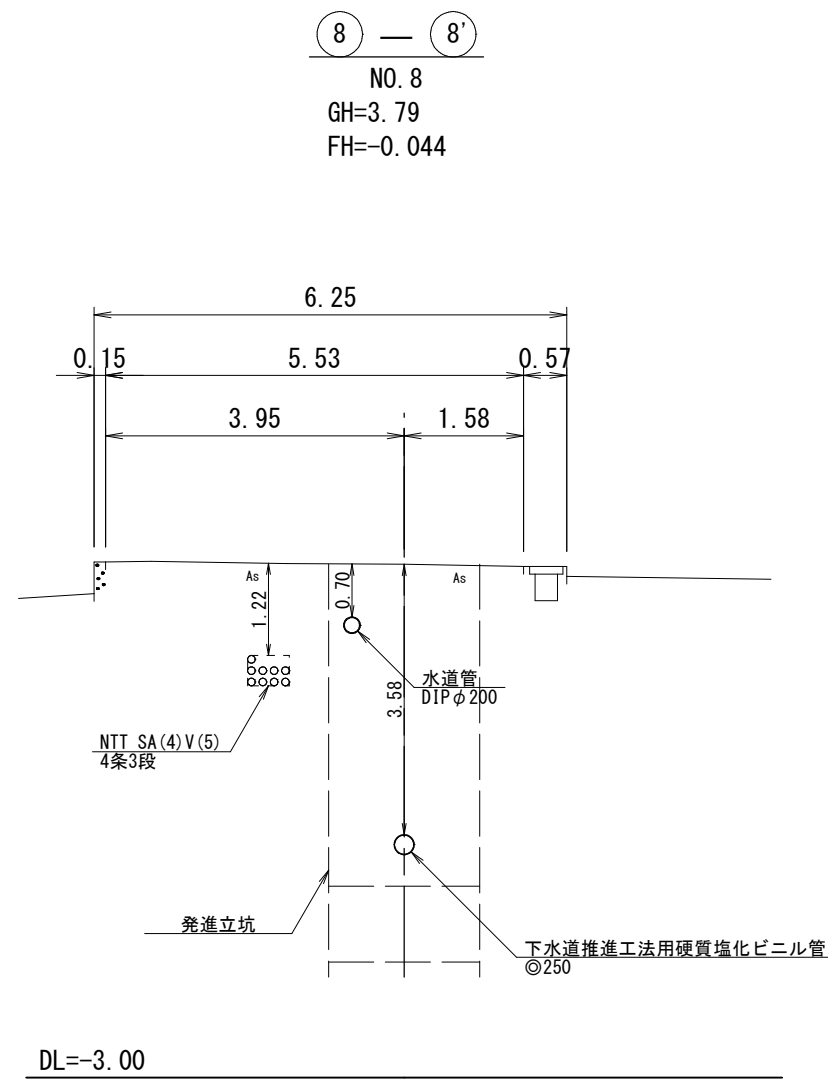
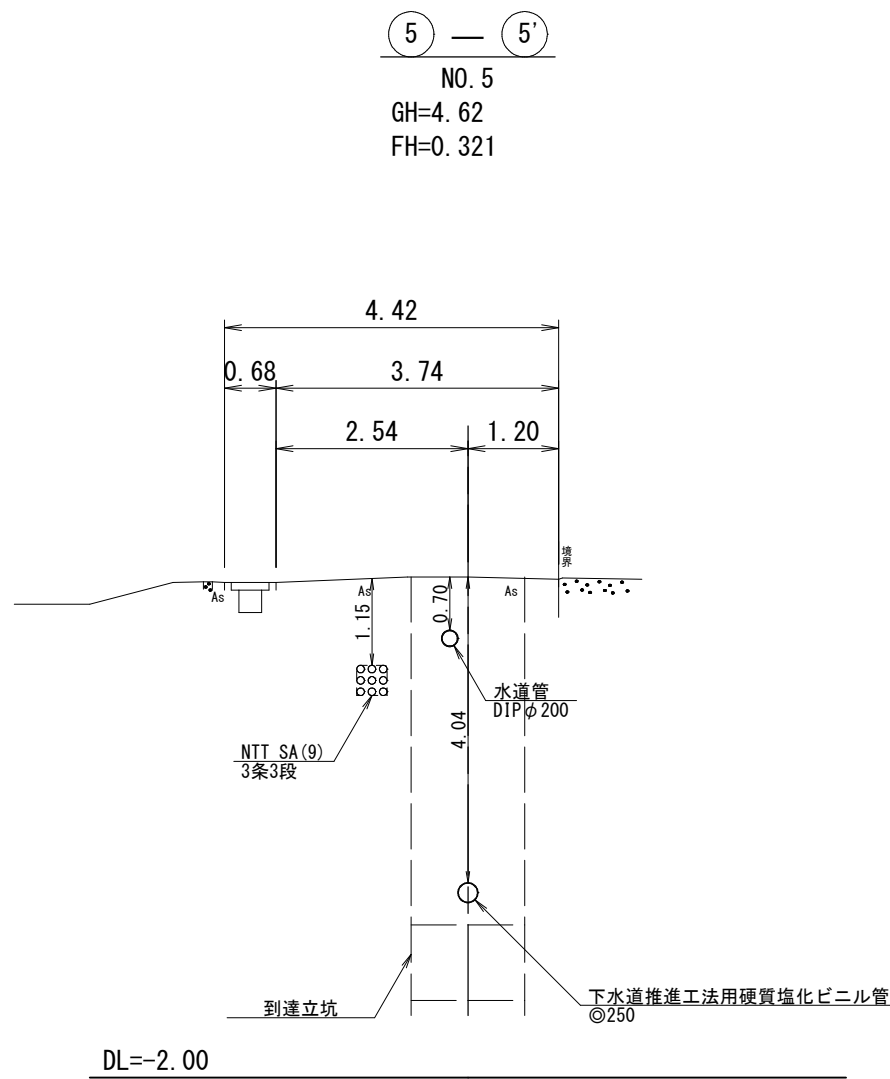
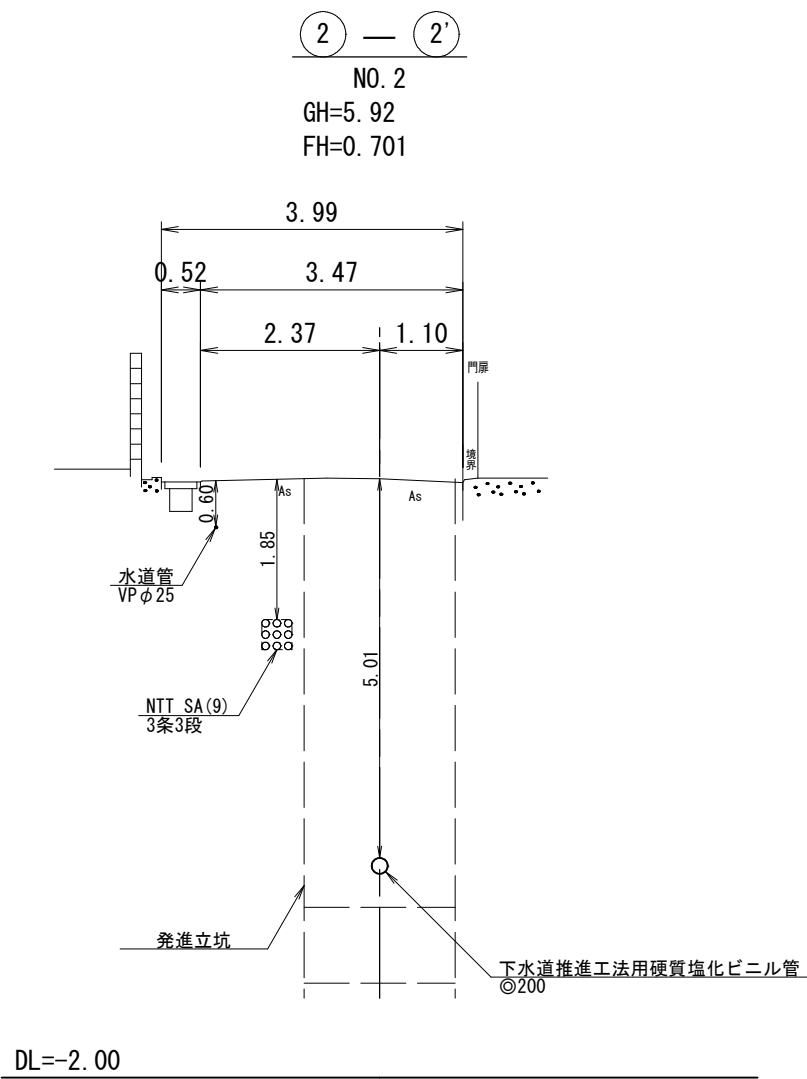
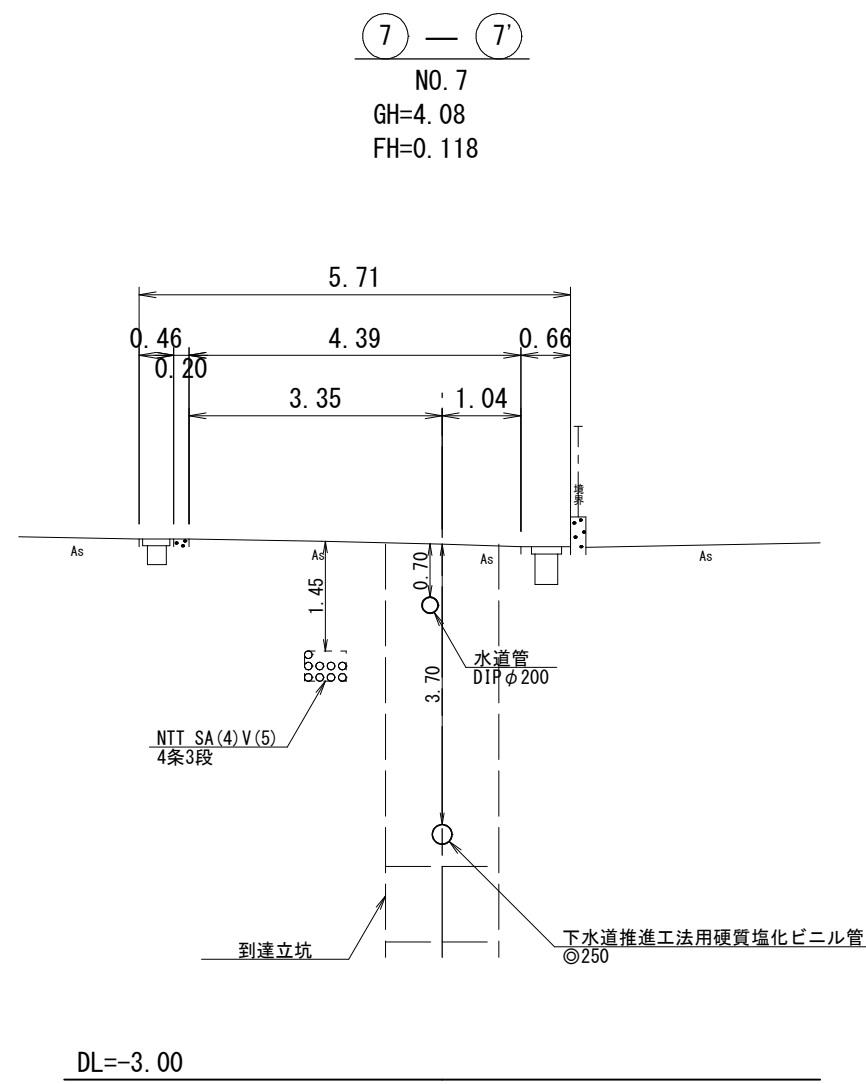
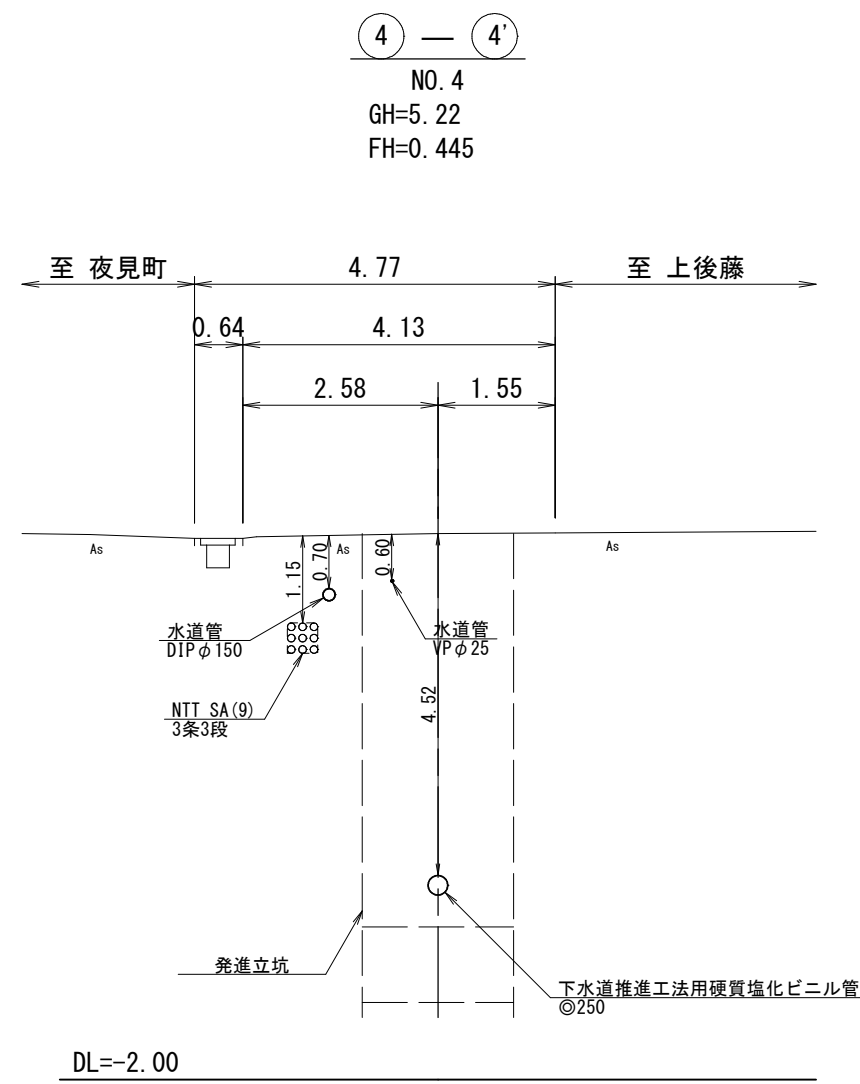
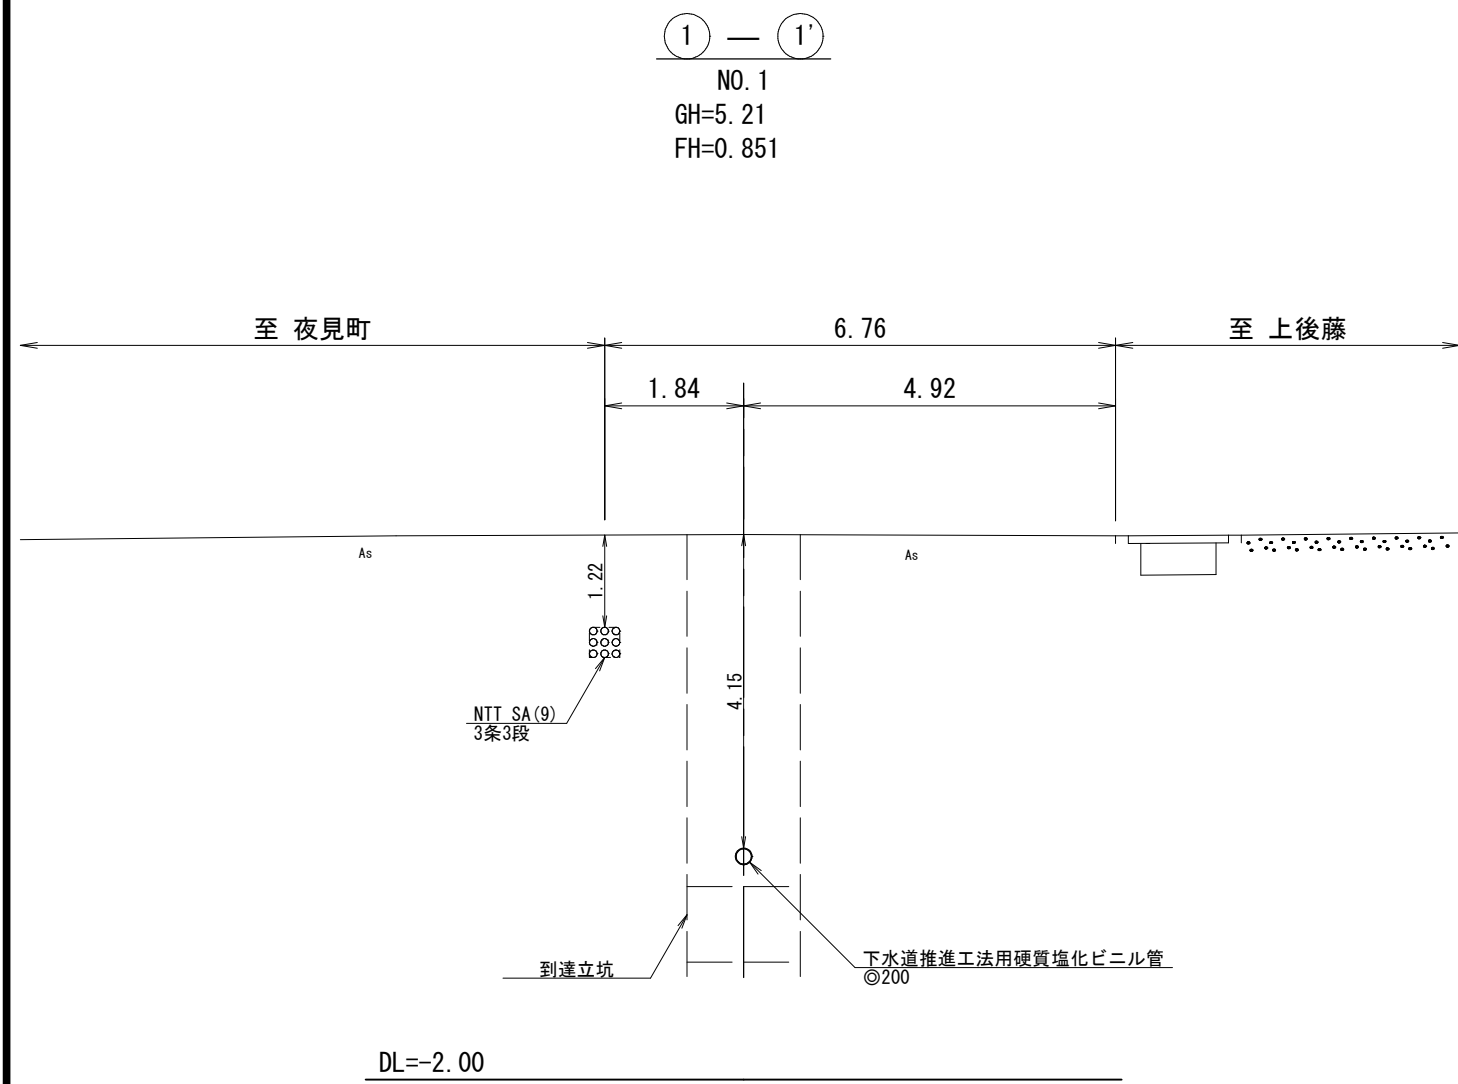


注 ・ 施工については「下水道工事標準仕様書」による。
（内径10センチメートル深さ80センチメートル）を標準とする

外浜系統　三柳処理分区				
件　　名		河崎枝線その7工事		
図　　名		横　断　面　図		
縮　　尺		図　　示	図　　番	9 / 13
調　査　年　月　日		令和　　年　　月　　日		
設　計　者　氏　名				
米　子　市　下　水　道　部				

横断面図 縮尺 1 : 100


横断面図

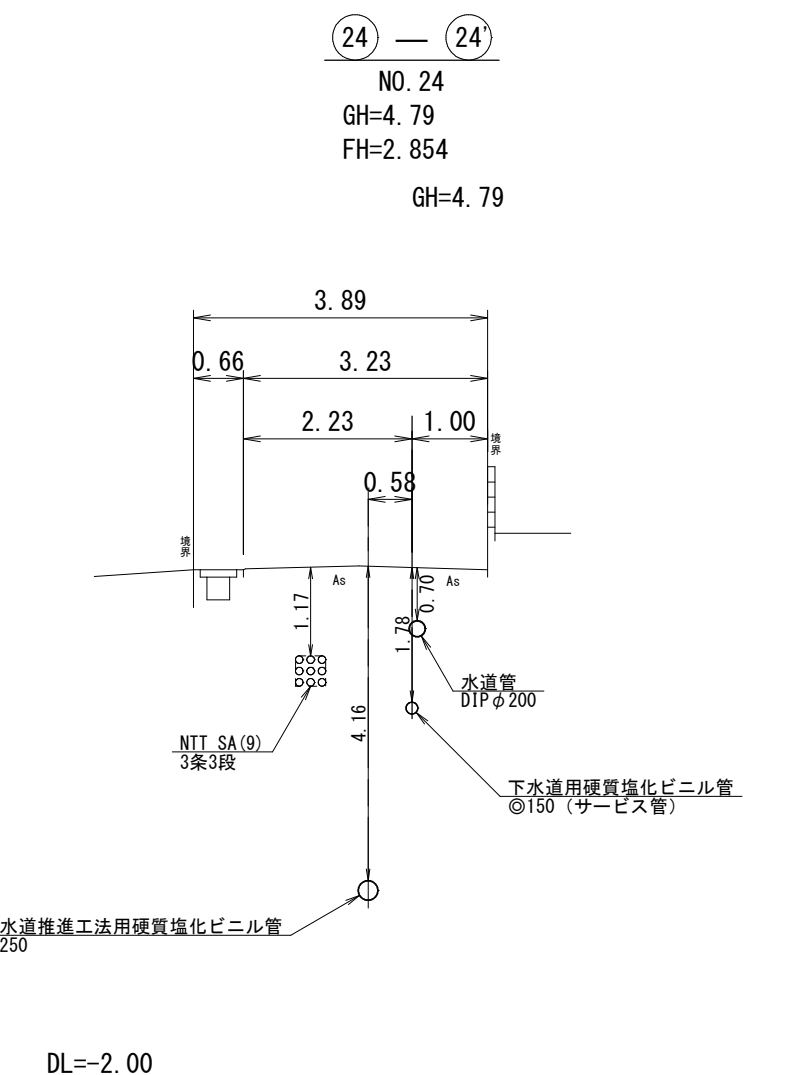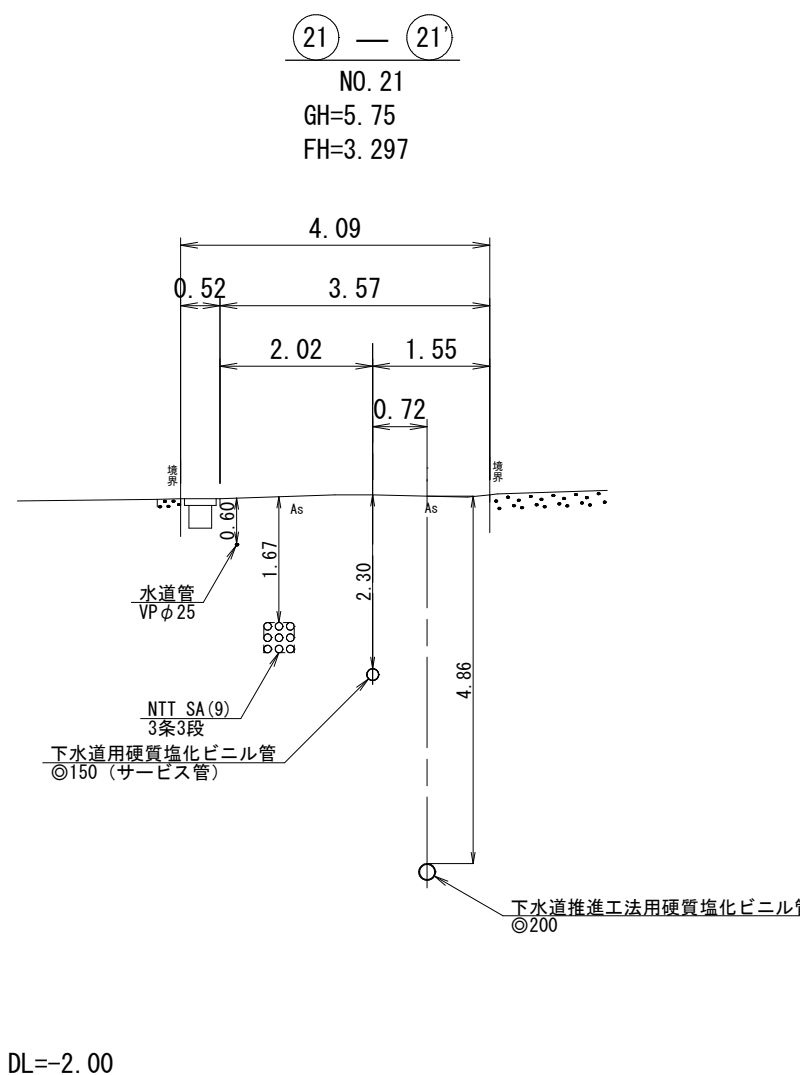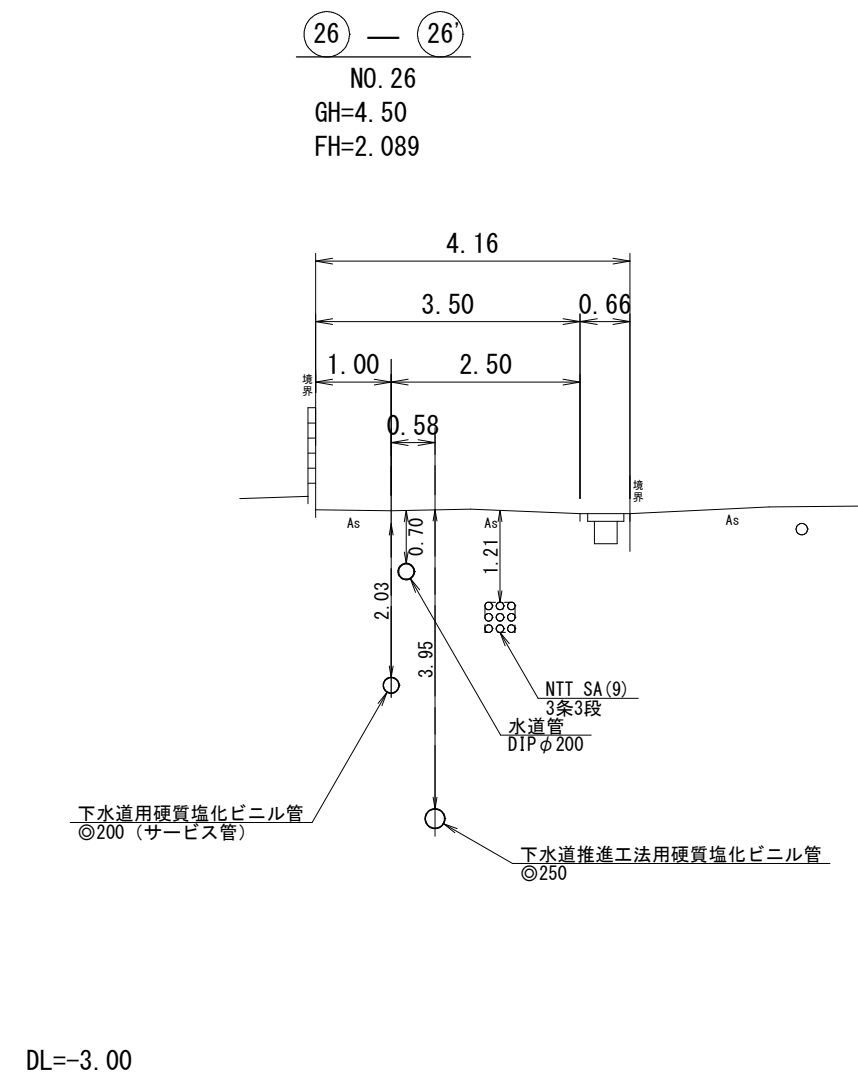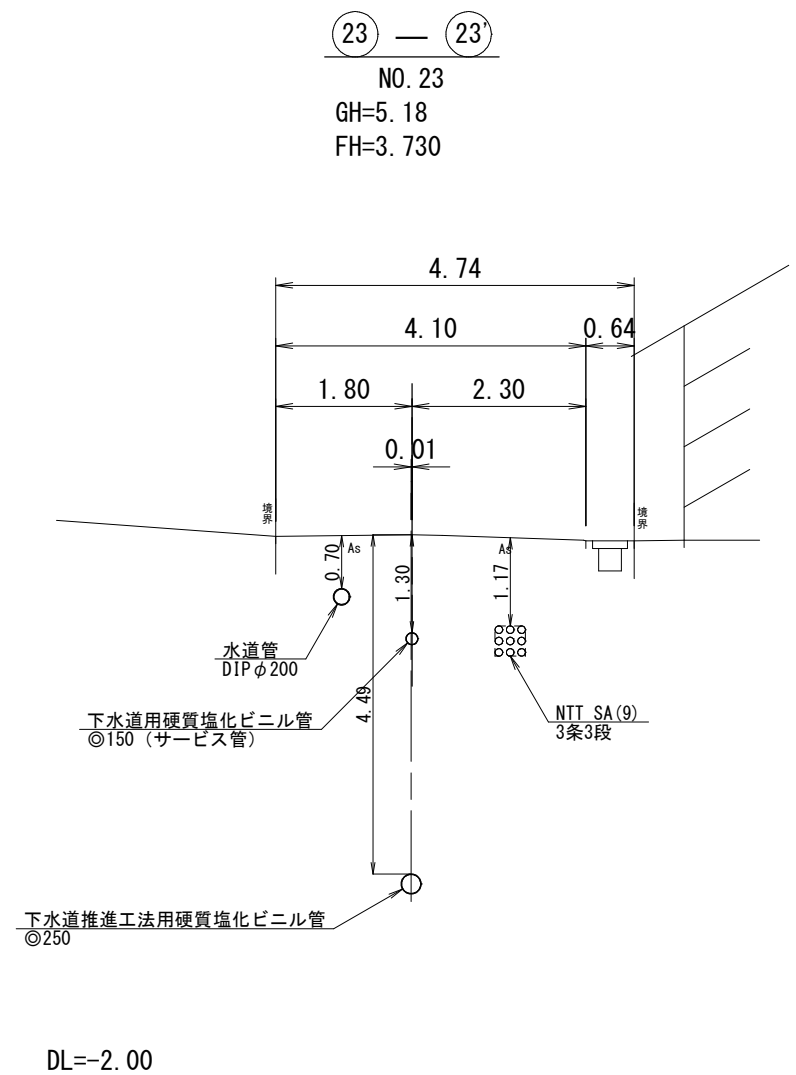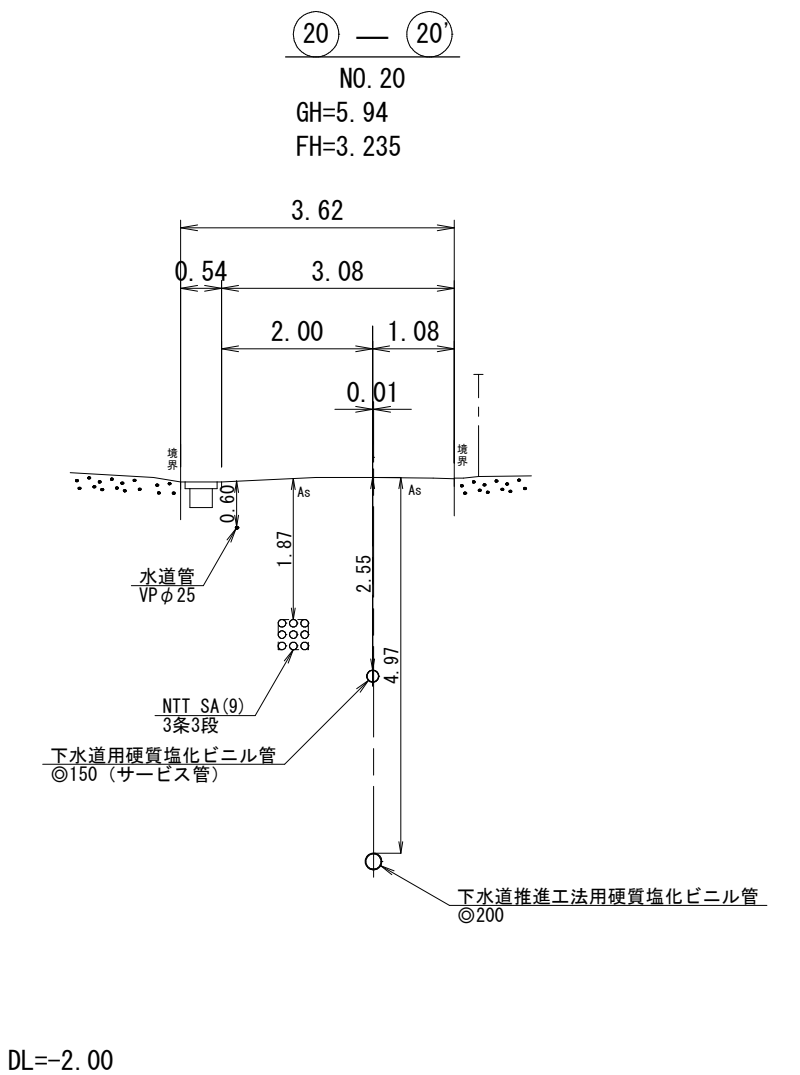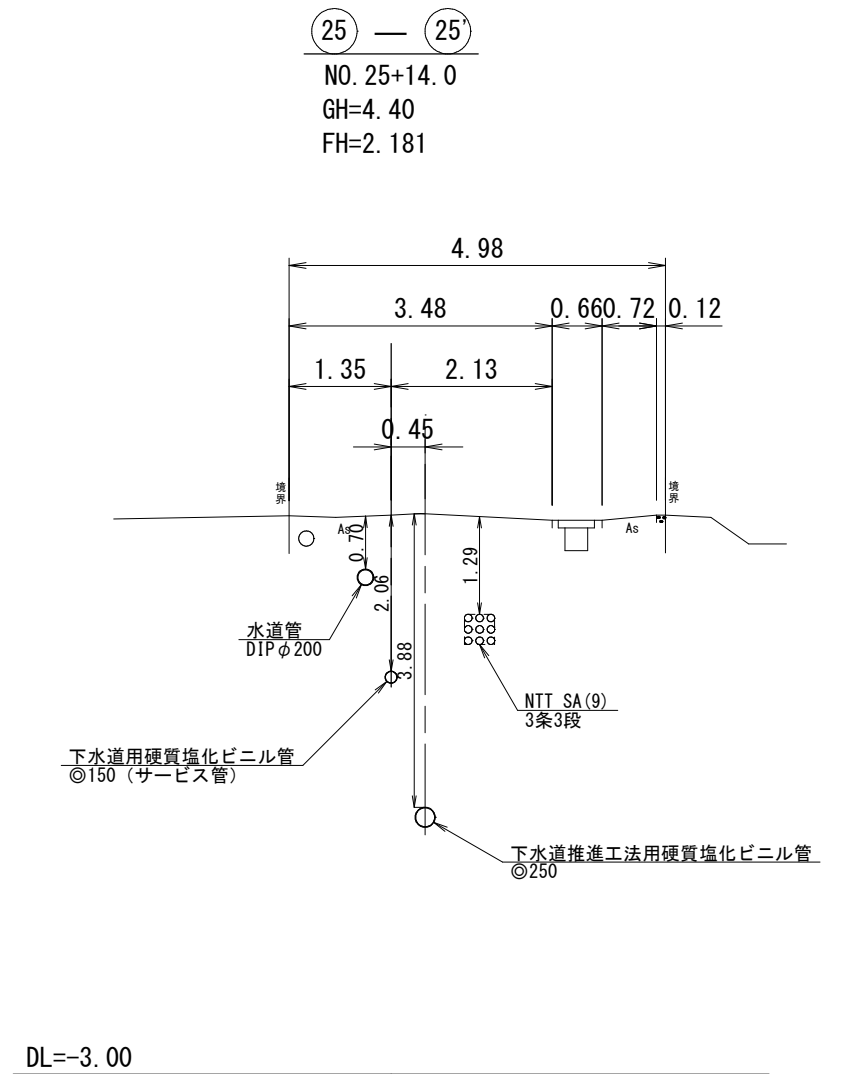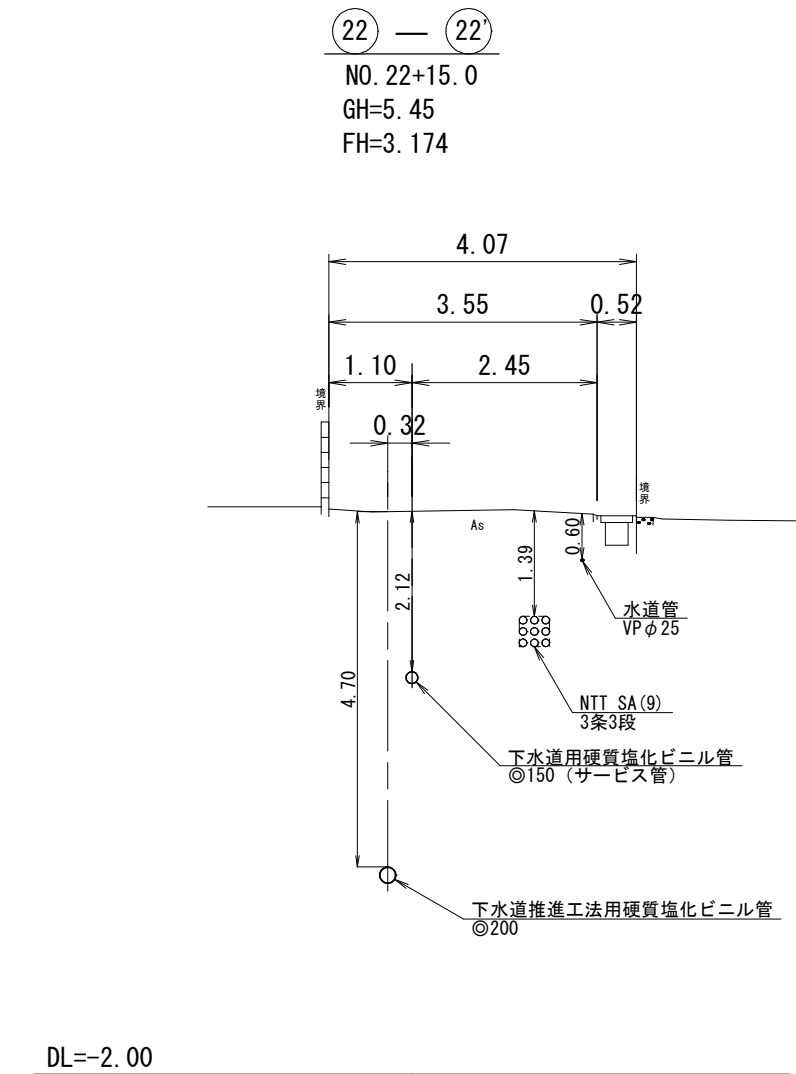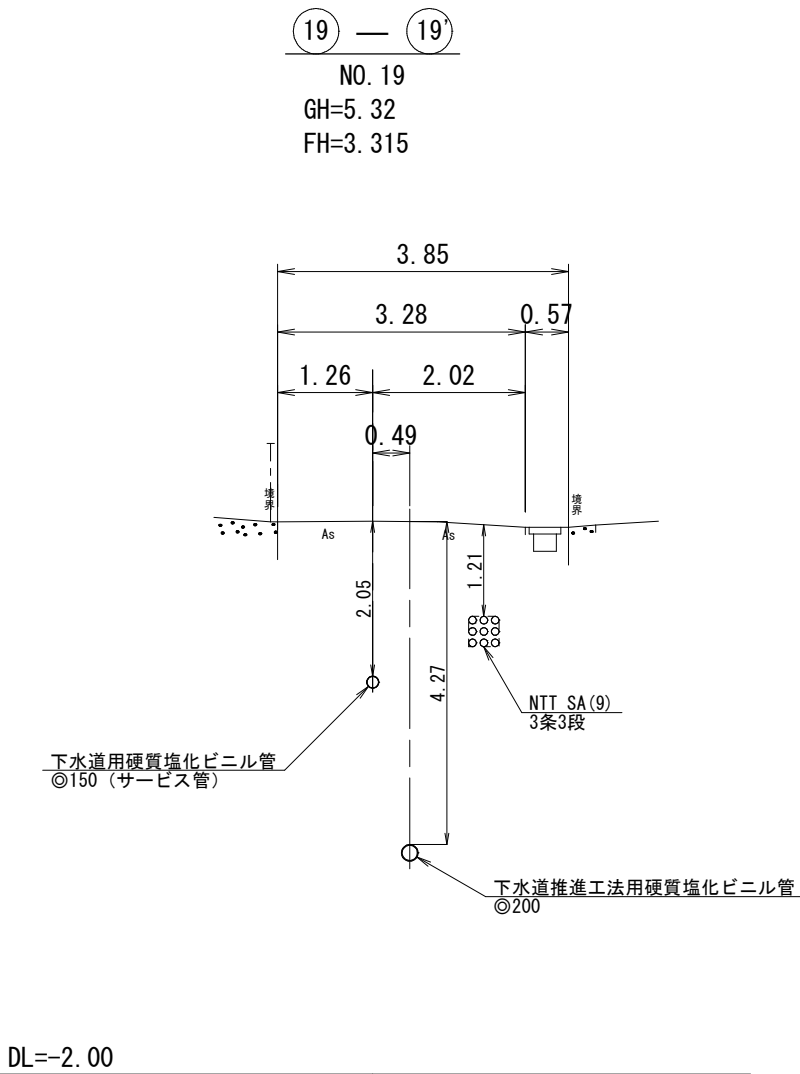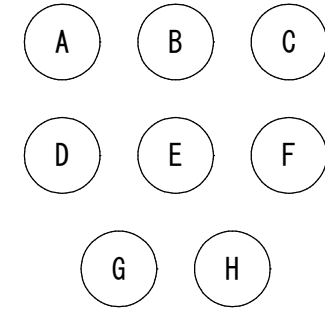


注
・ 施工については「下水道工事標準仕様書」による。
・ 汚水側については塩に耐（内径10センチメートル）深さ80センチメートル）を標準とする。

外浜系統 三柳処理分区				
件 名	河崎枝線その7工事			
図 名	横 断 面 図			
縮 尺	図 示	図 番	10 / 13	
調 査 年 月 日	令和 年 月 日			
設 計 者 氏 名				
米 子 市 下 水 道 部				





組立1号マンホール標準構造図
縮尺 1 : 20

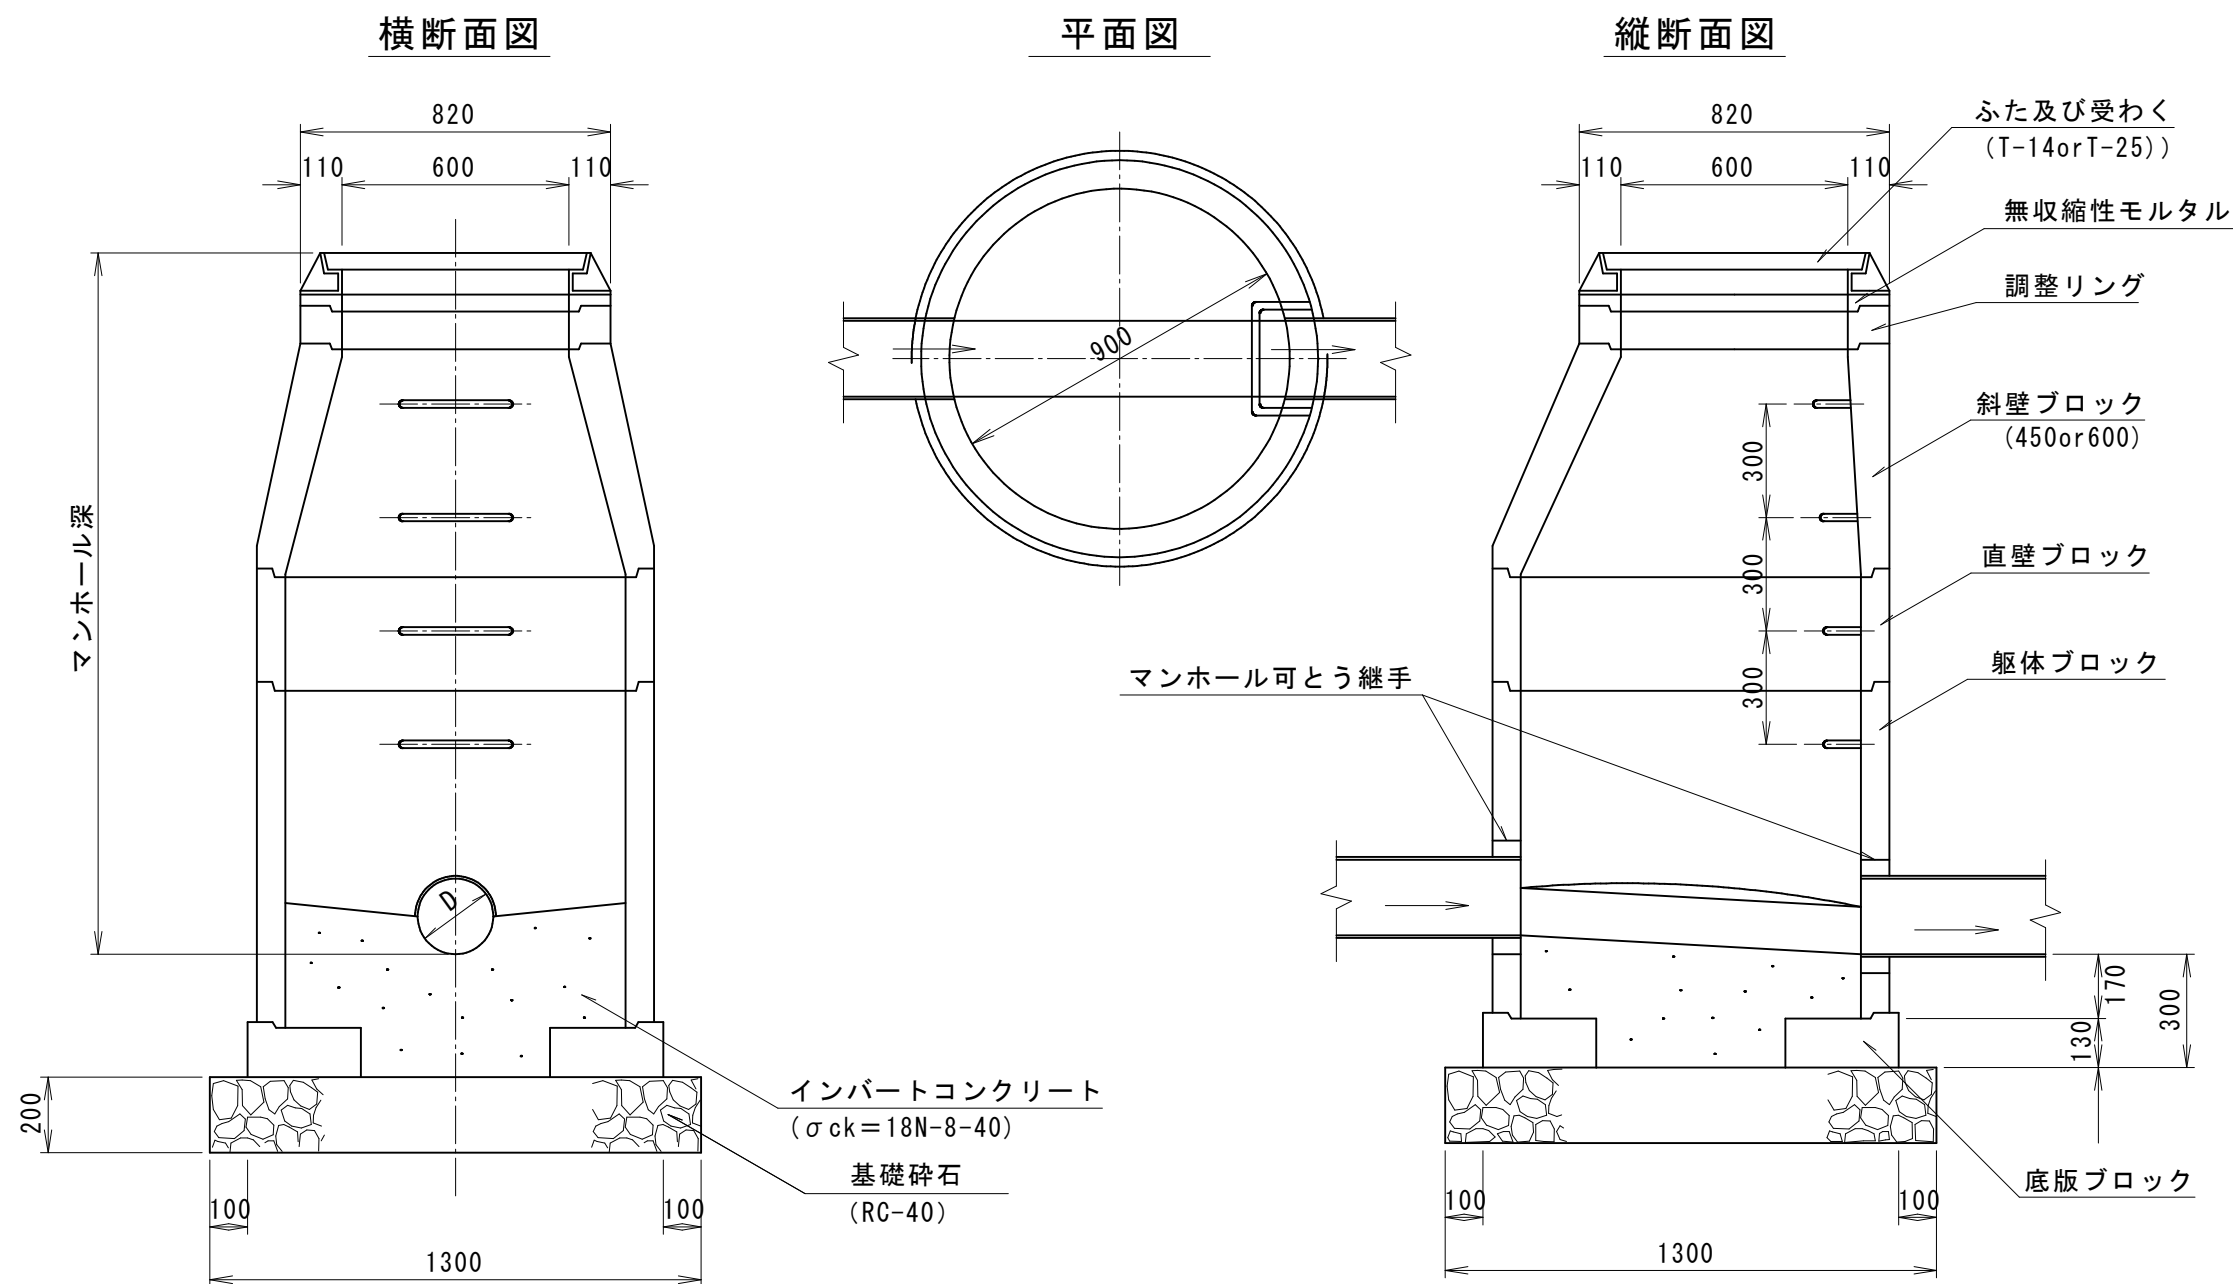

汚水柵標準構造図
縮尺 1 : 20

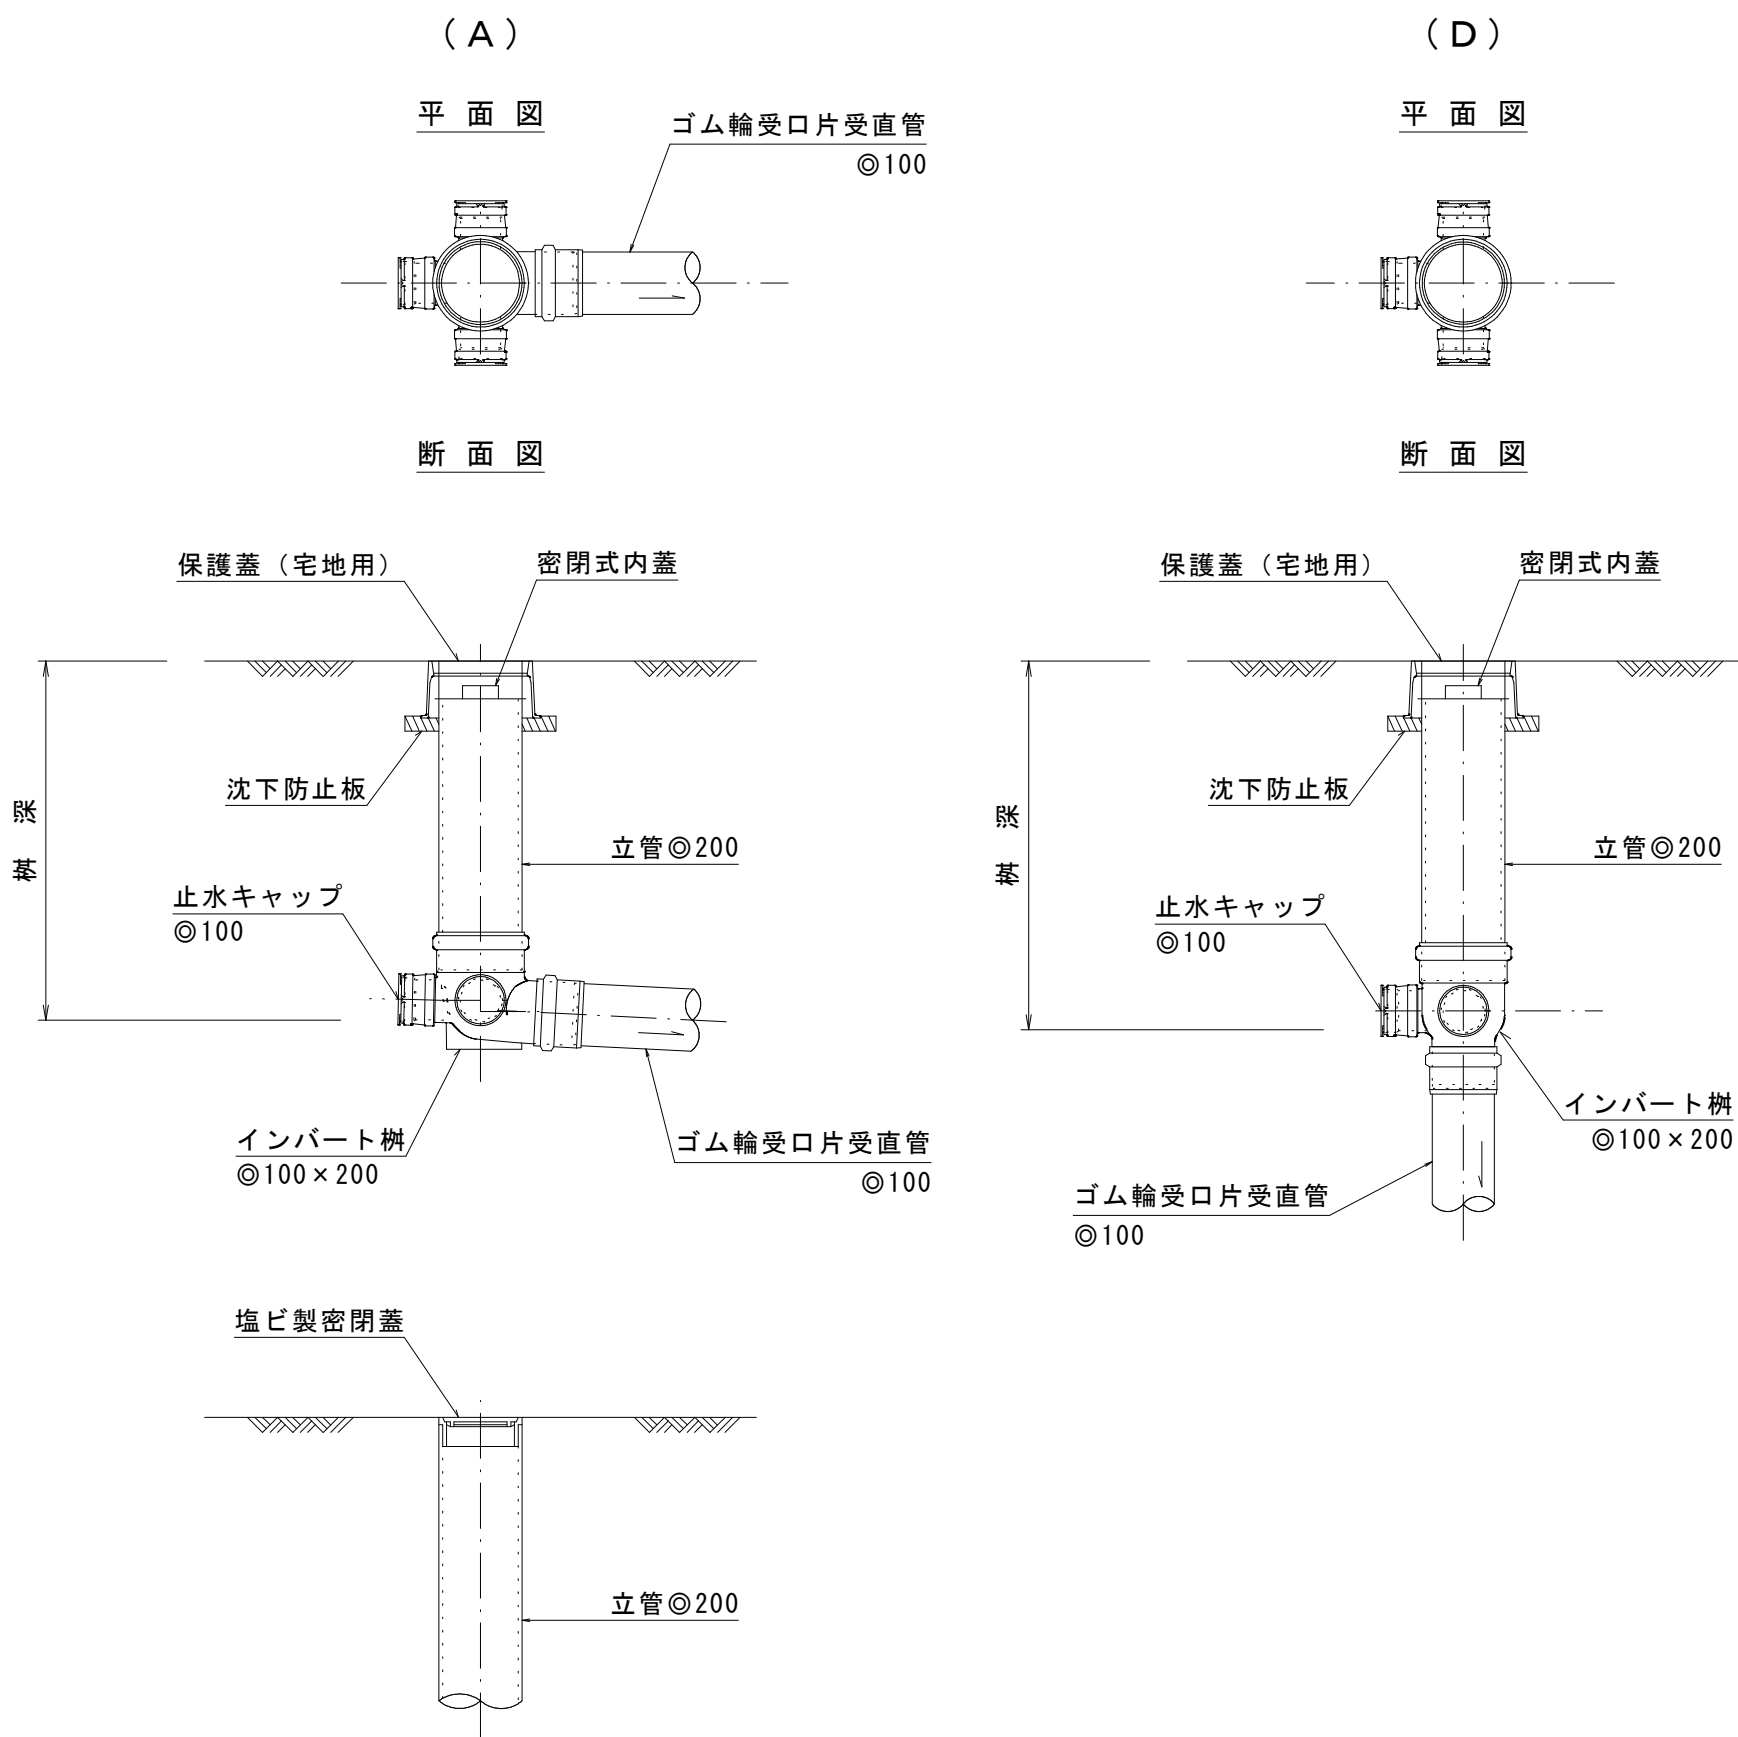

小型マンホール(内径30cm)標準構造図
縮尺 1 : 20

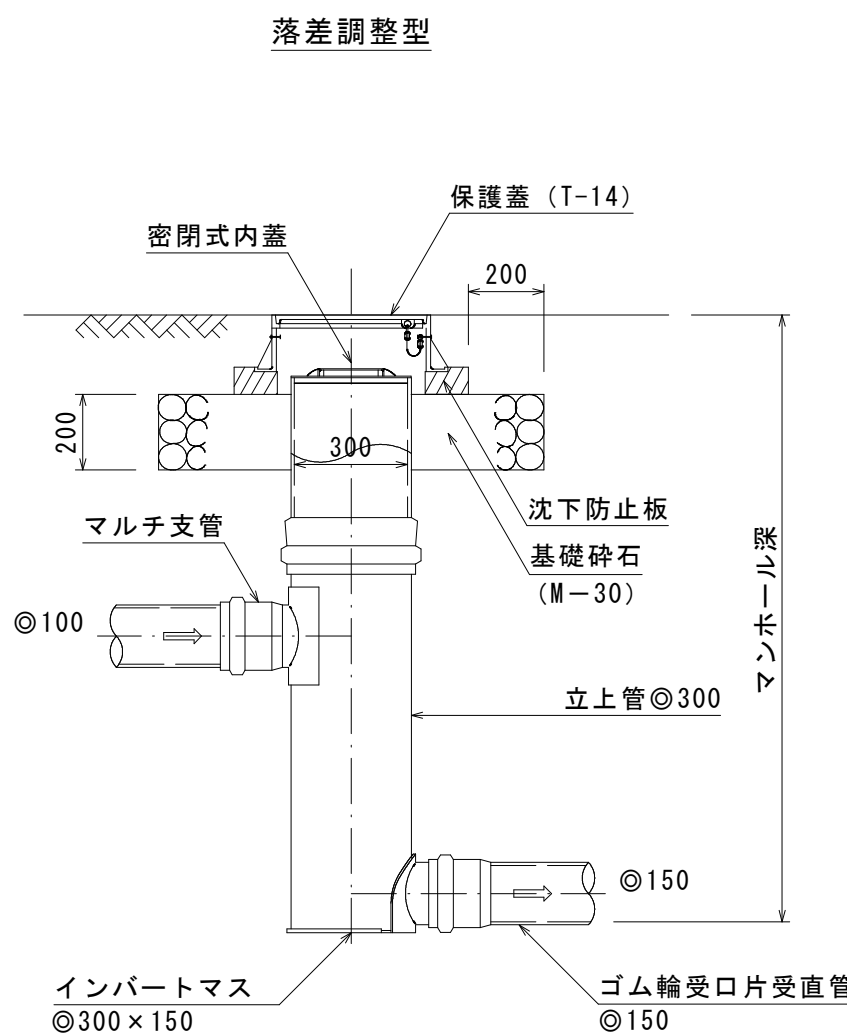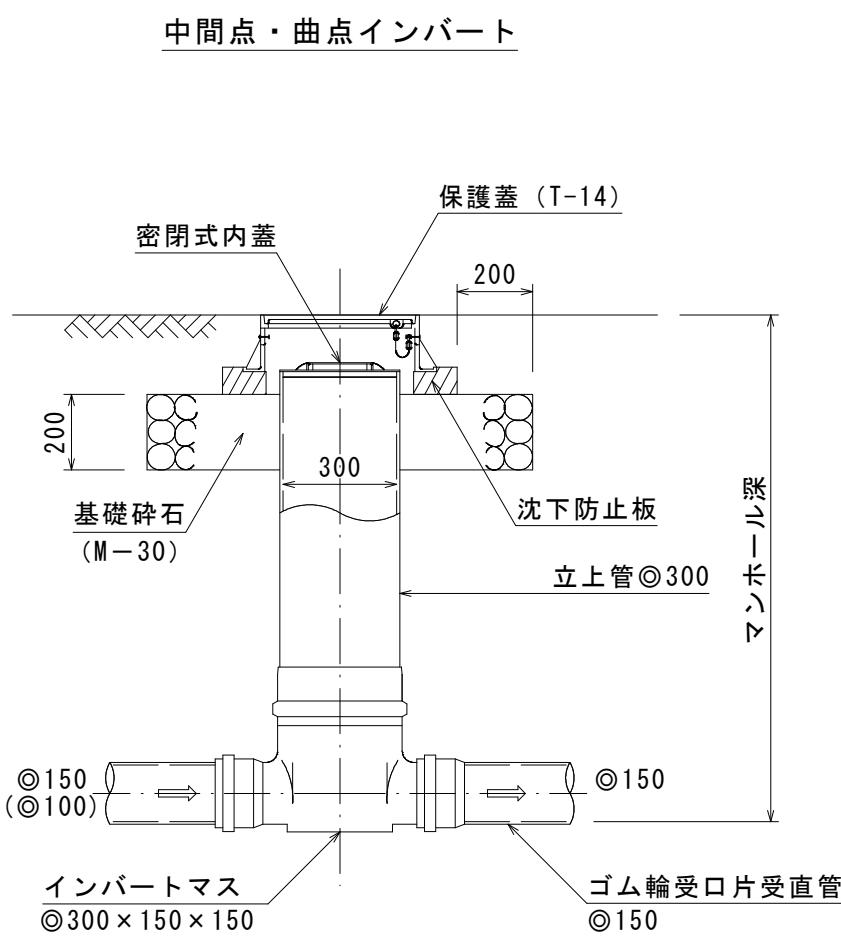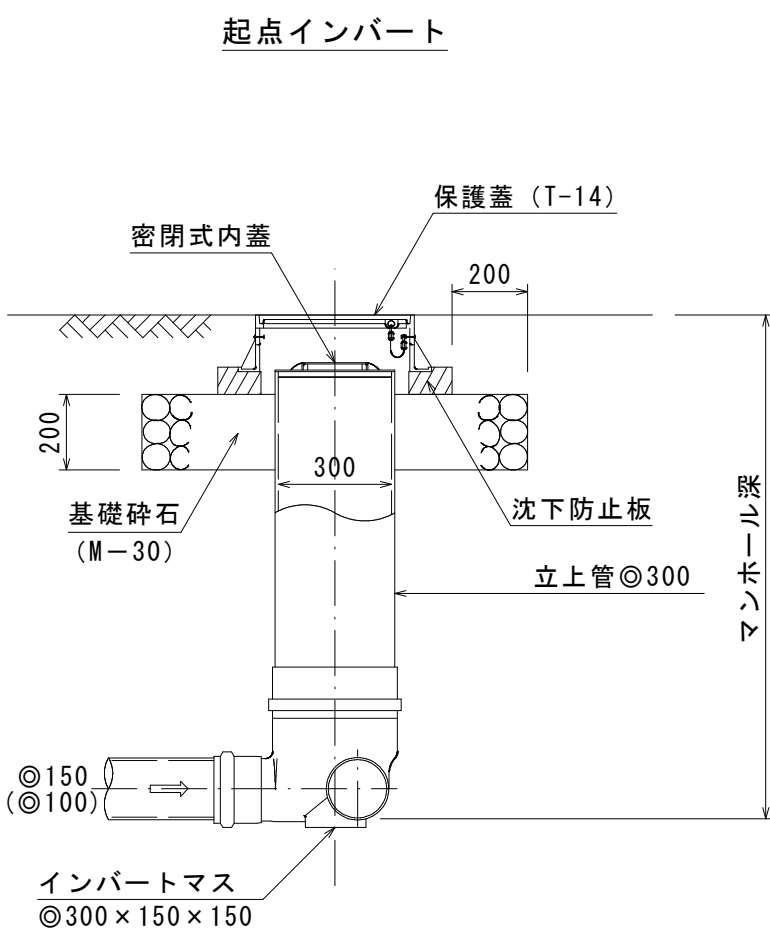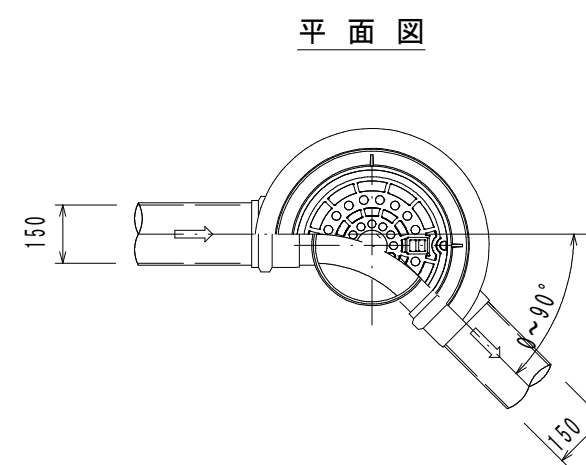


注・施工については「下水道工事標準仕様書」による。

外浜系統　三柳処理分區				
件　　名		河崎枝線その7工事		
図　　名		標準構造図(1)		
縮　　尺		図　　示	図　　番	11／13
調　査　年　月　日		令和　　年　　月　　日		
設　計　者　氏　名				
米　子　市　下　水　道　部				

掘削標準断面図
舗装復旧断面図


掘削標準断面図

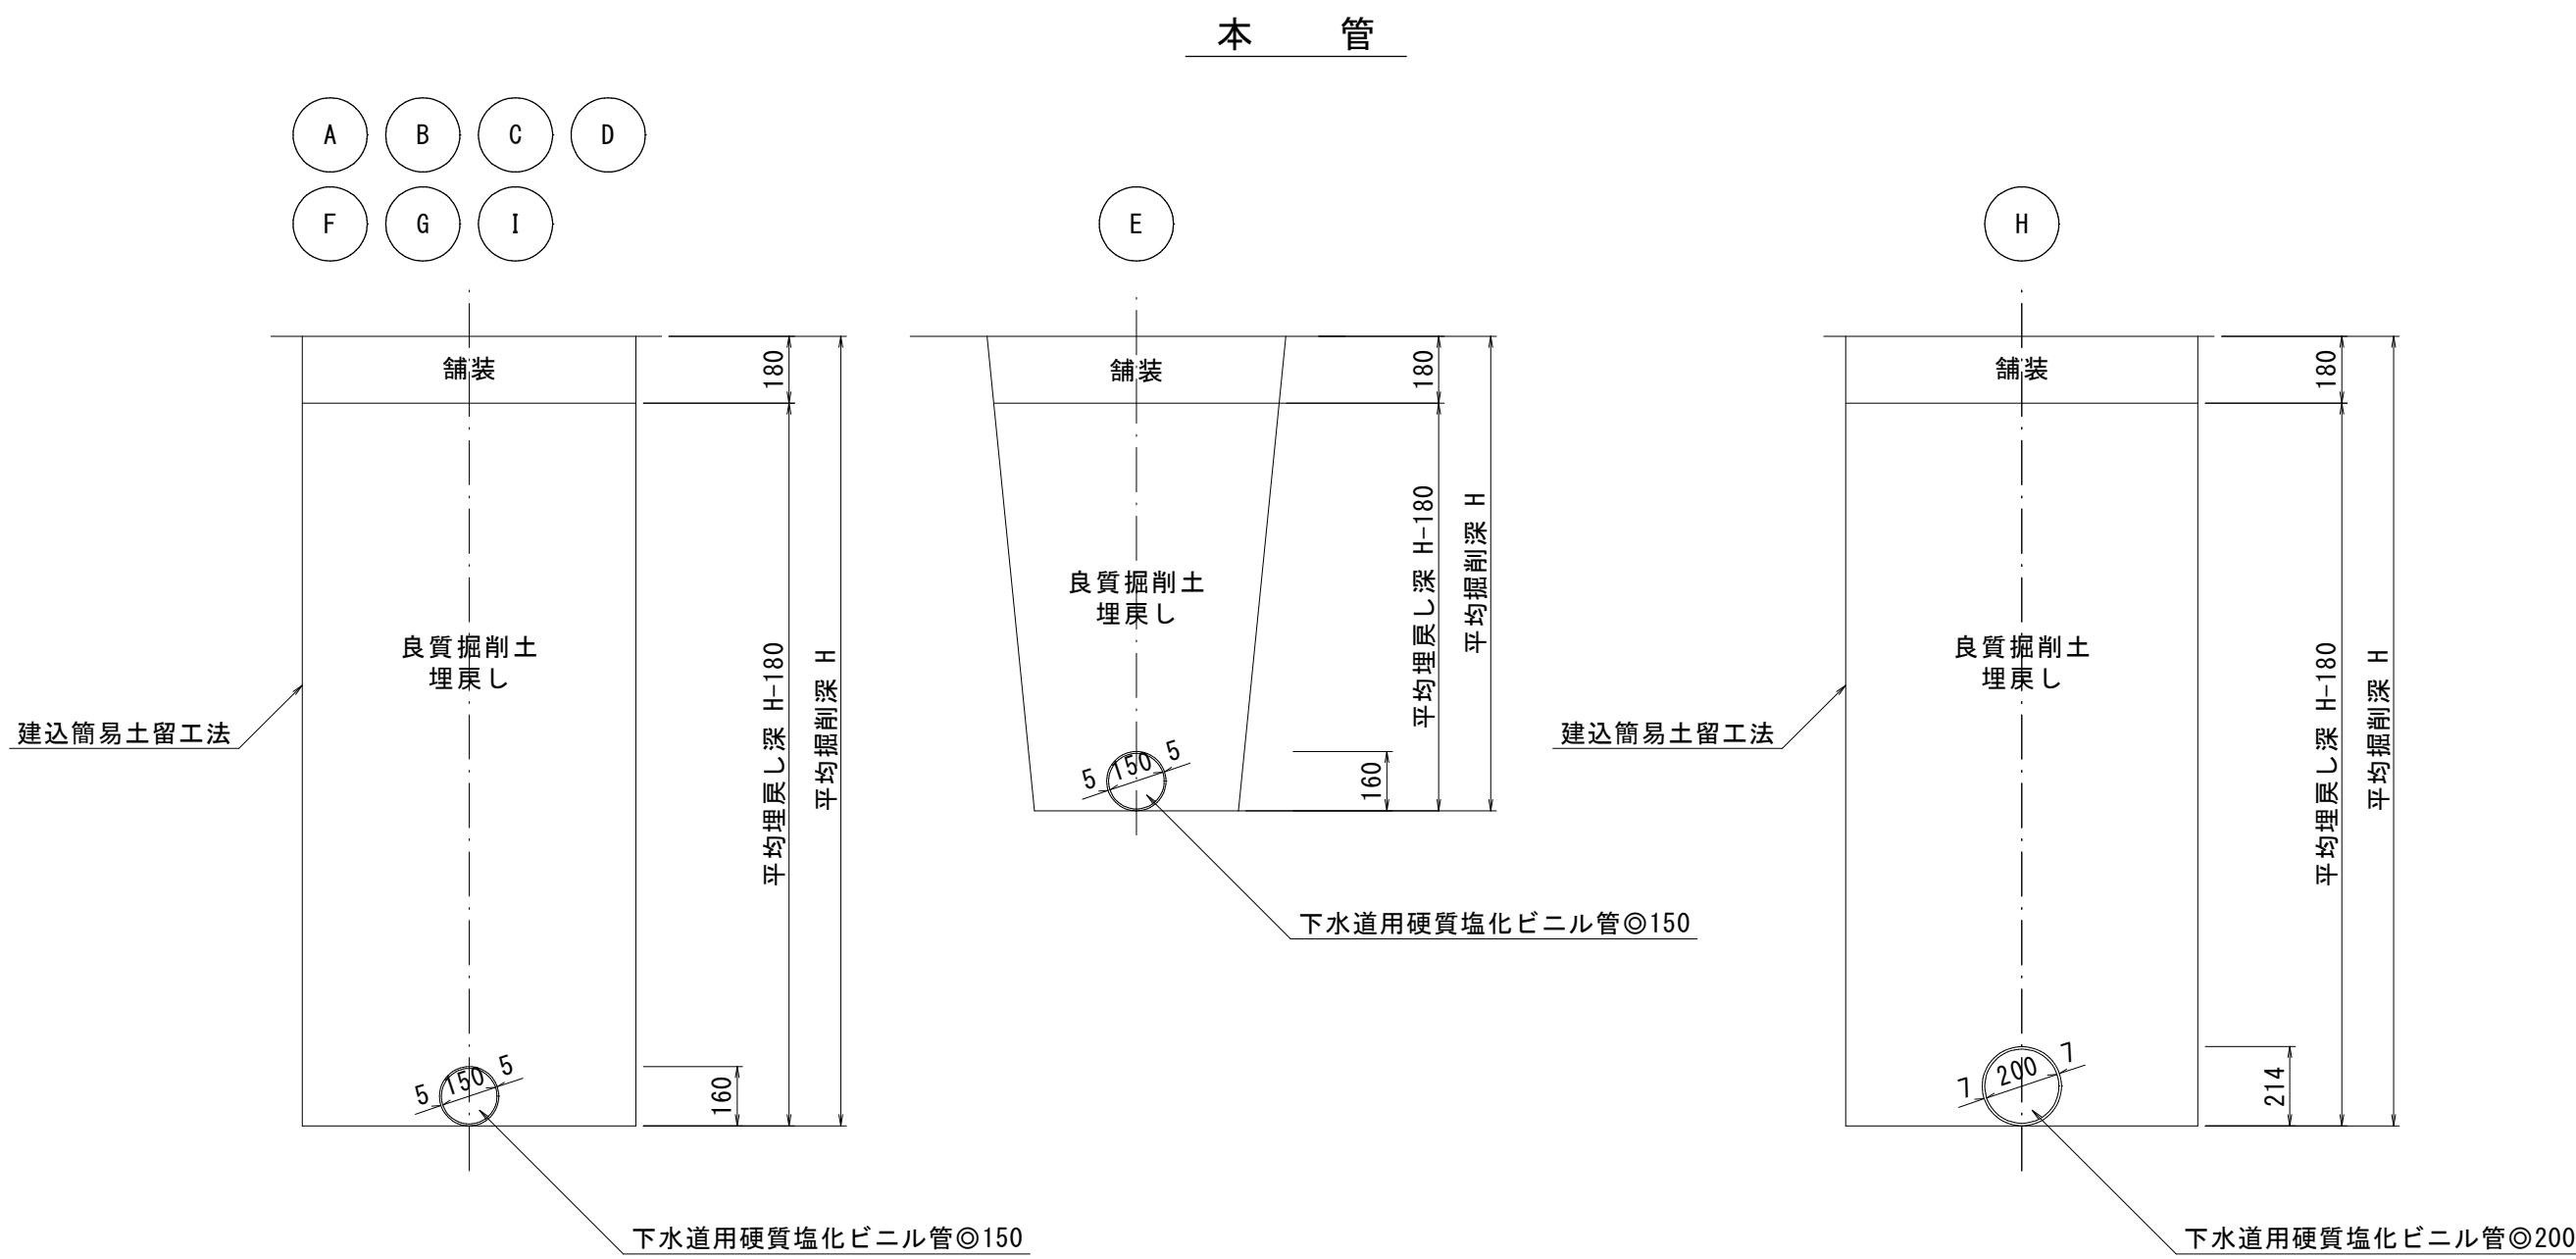


舗装復旧断面図

縮尺 1 : 10


市道外浜街道線

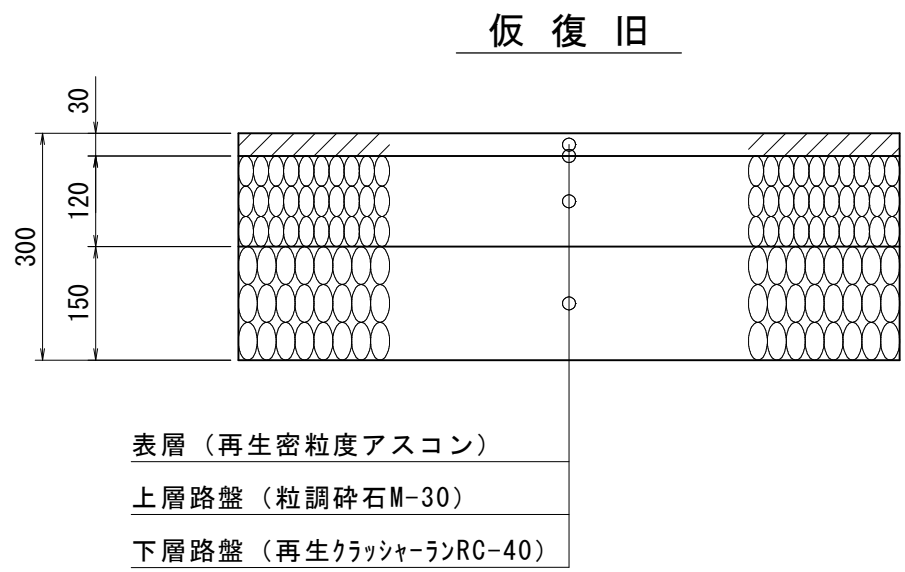


市道河崎口四軒屋線

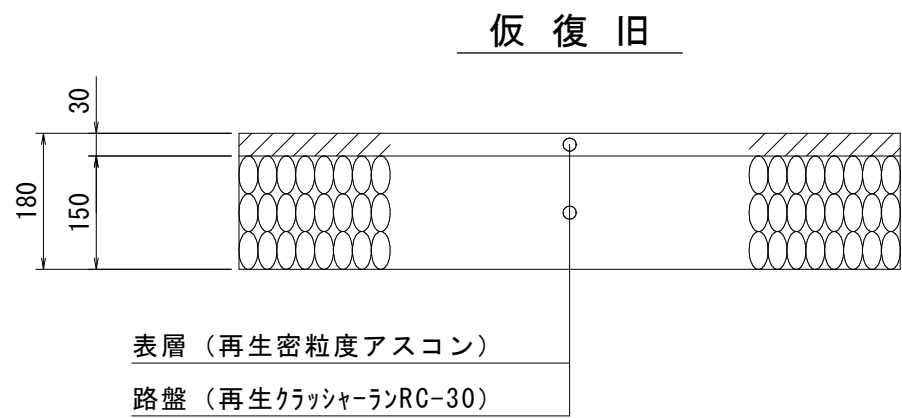

本 復 旧

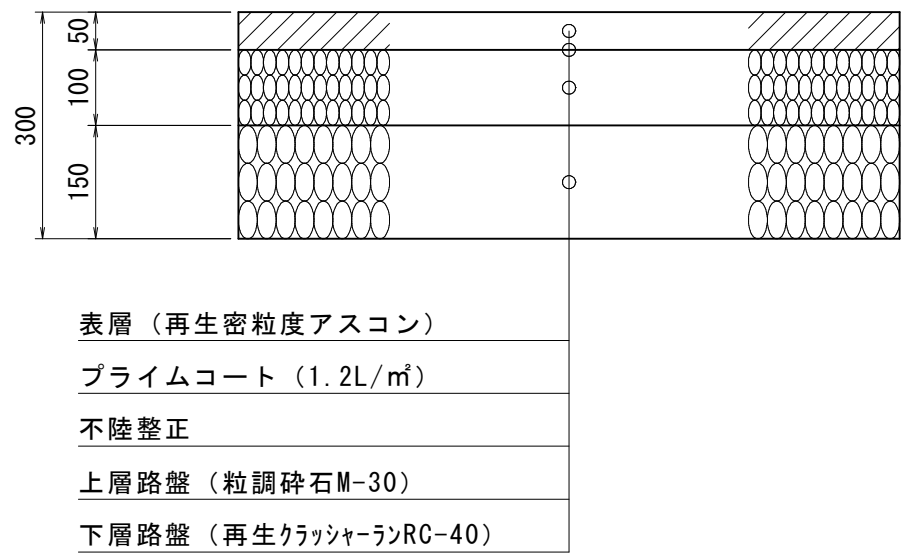

本 復 旧







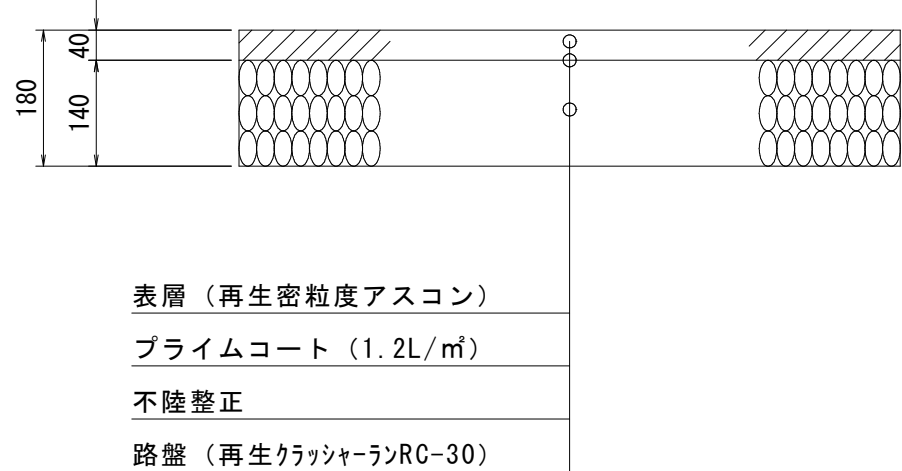


注・施工については「下水道工事標準仕様書」による。

外浜系統　三柳処理分区				
件　　名		河崎枝線その7工事		
図　　名		標準構造図(2)		
縮　　尺		図　　示	図　　番	12 ¹ / ₁₃
調　査　年　月　日		令和　　年　　月　　日		
設　計　者　氏　名				
米　子　市　下　水　道　部				

取付管標準図 縮尺 1:50


取付管標準図

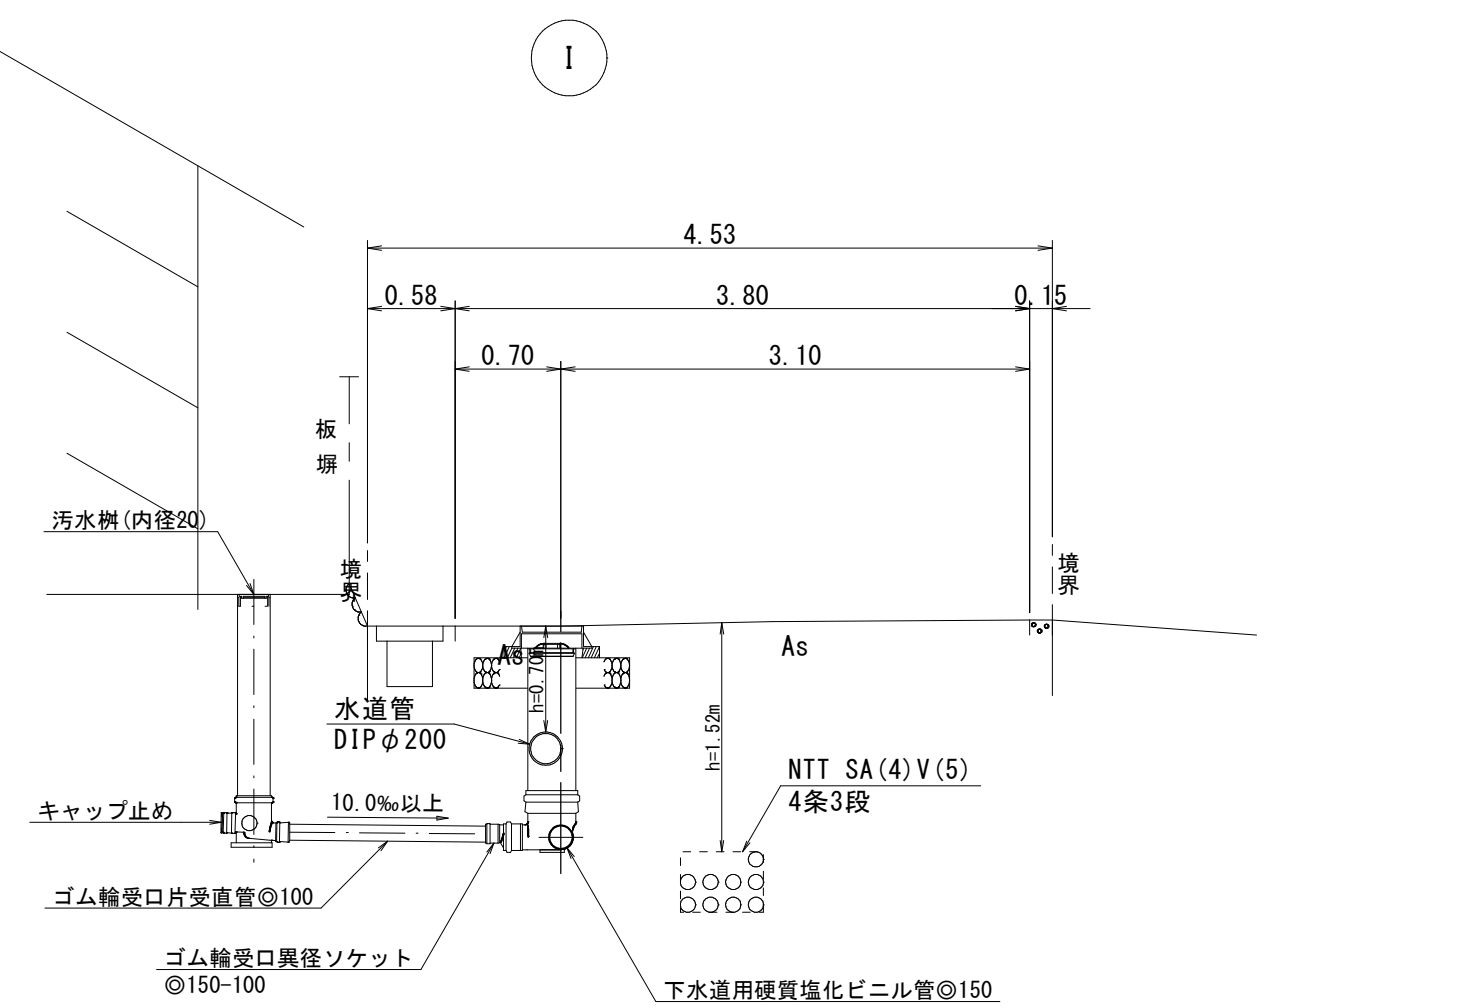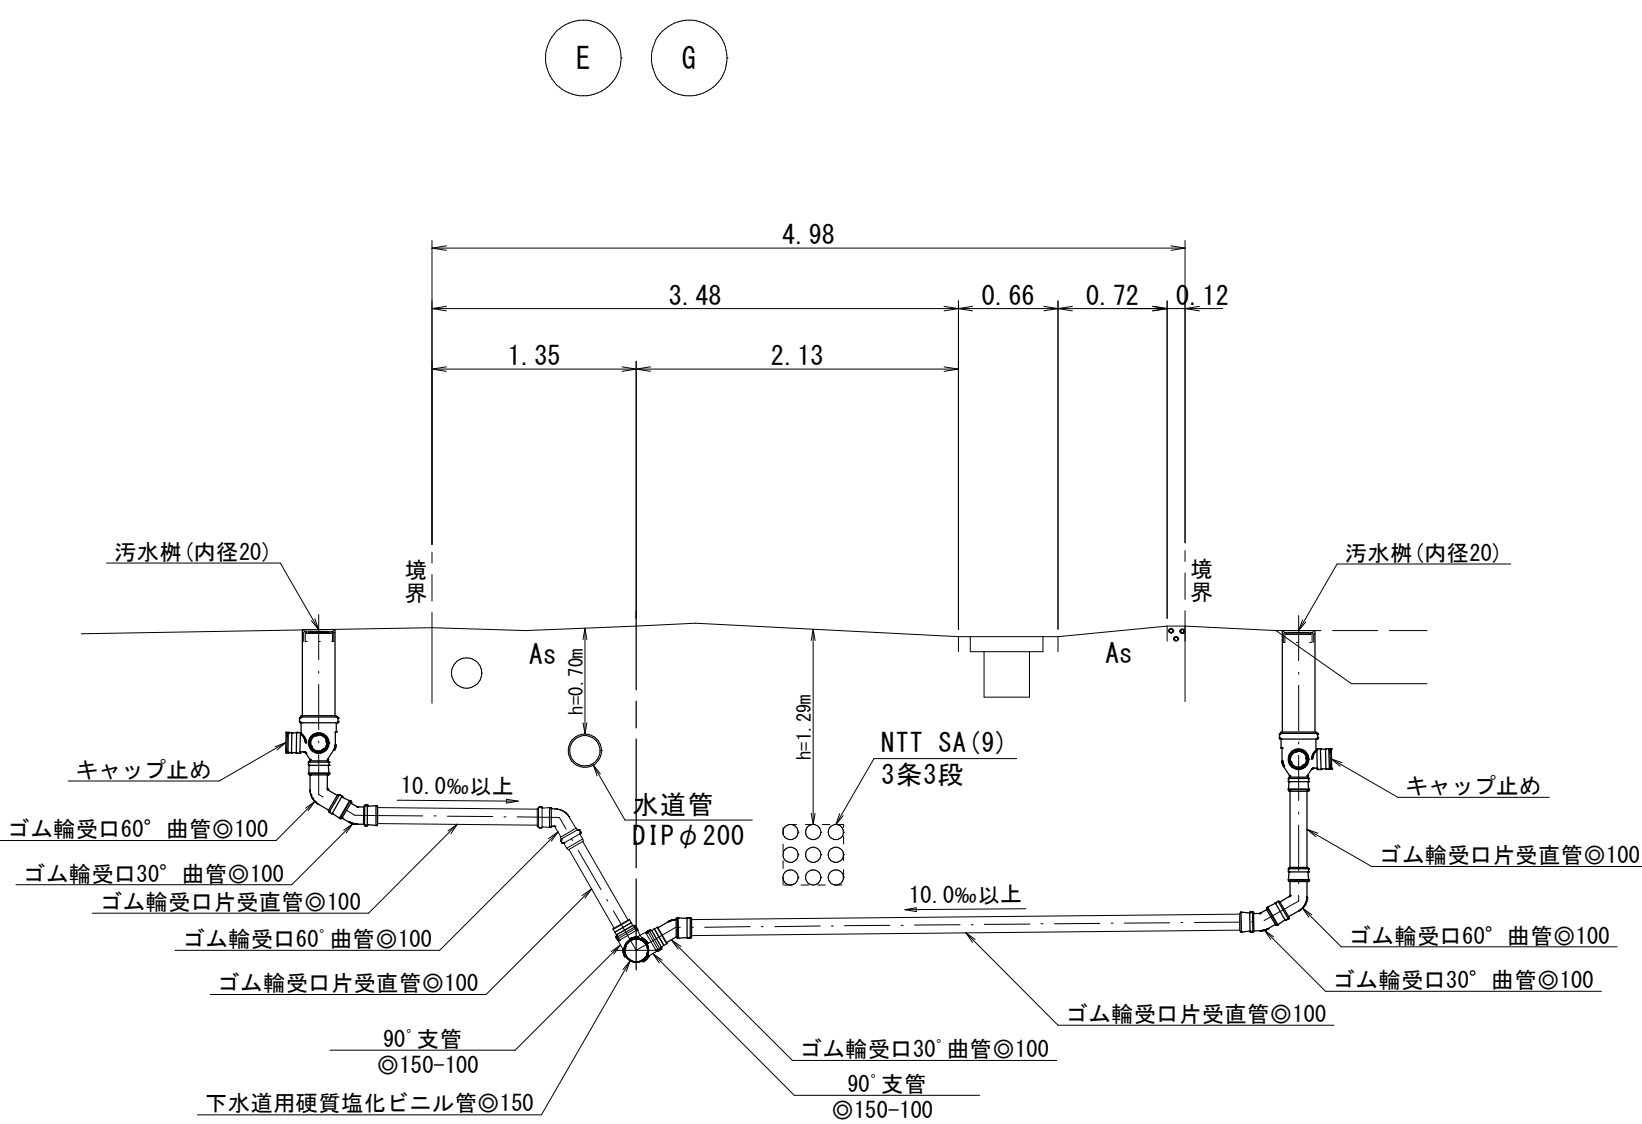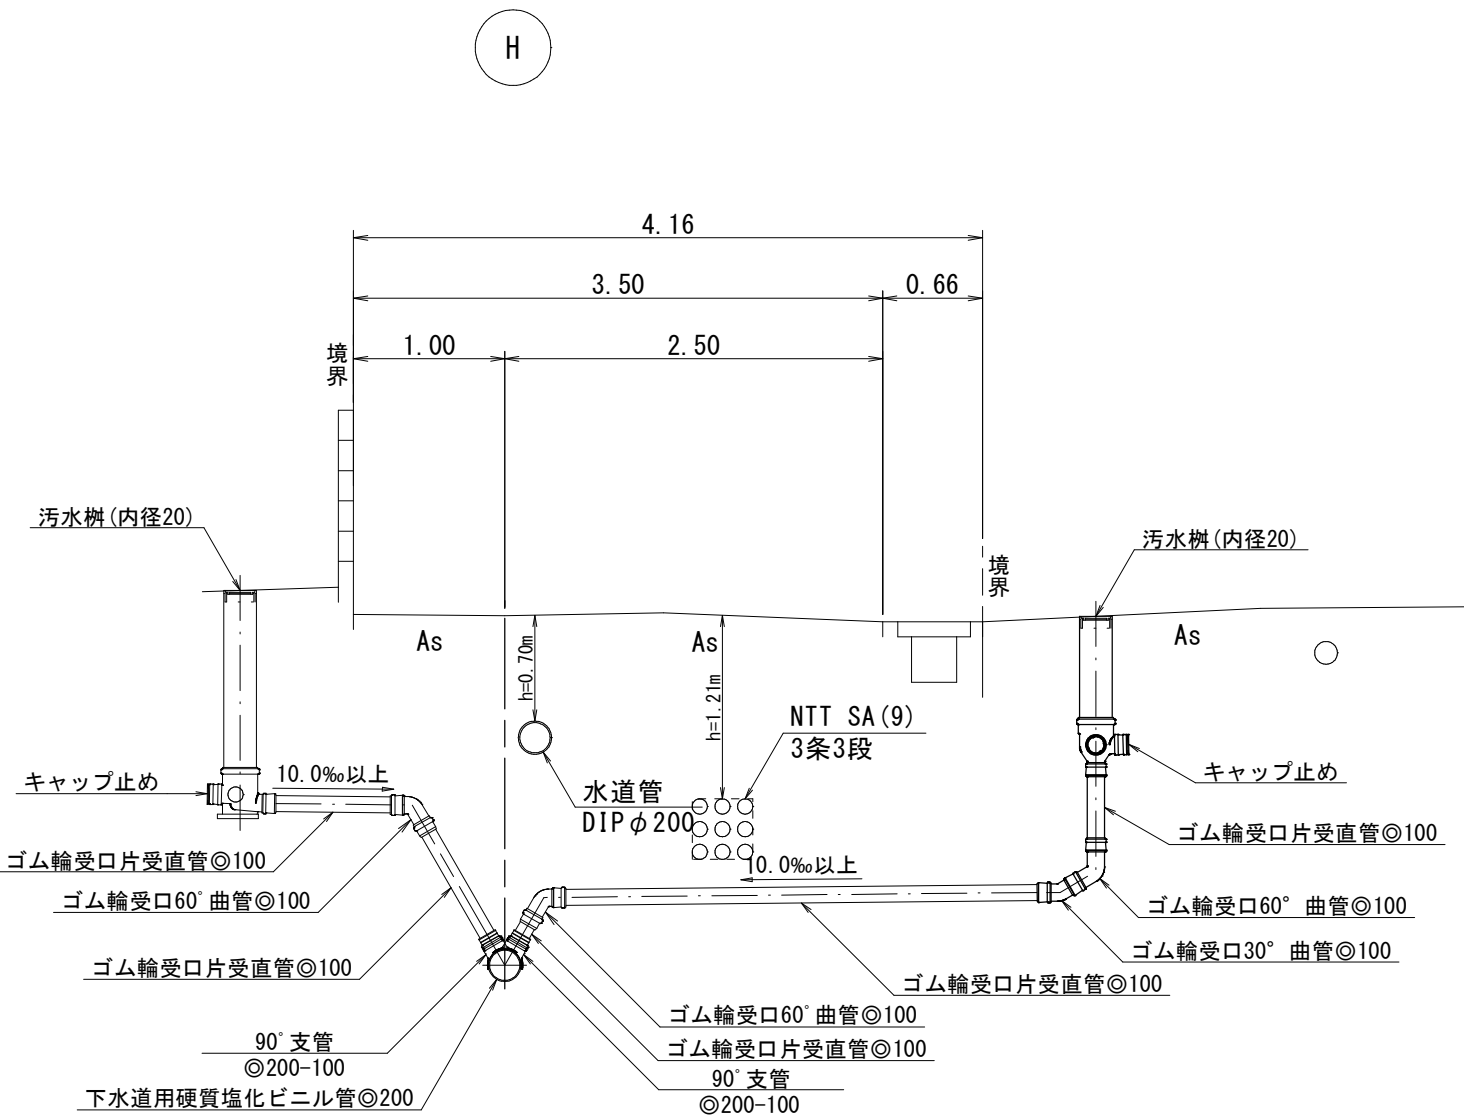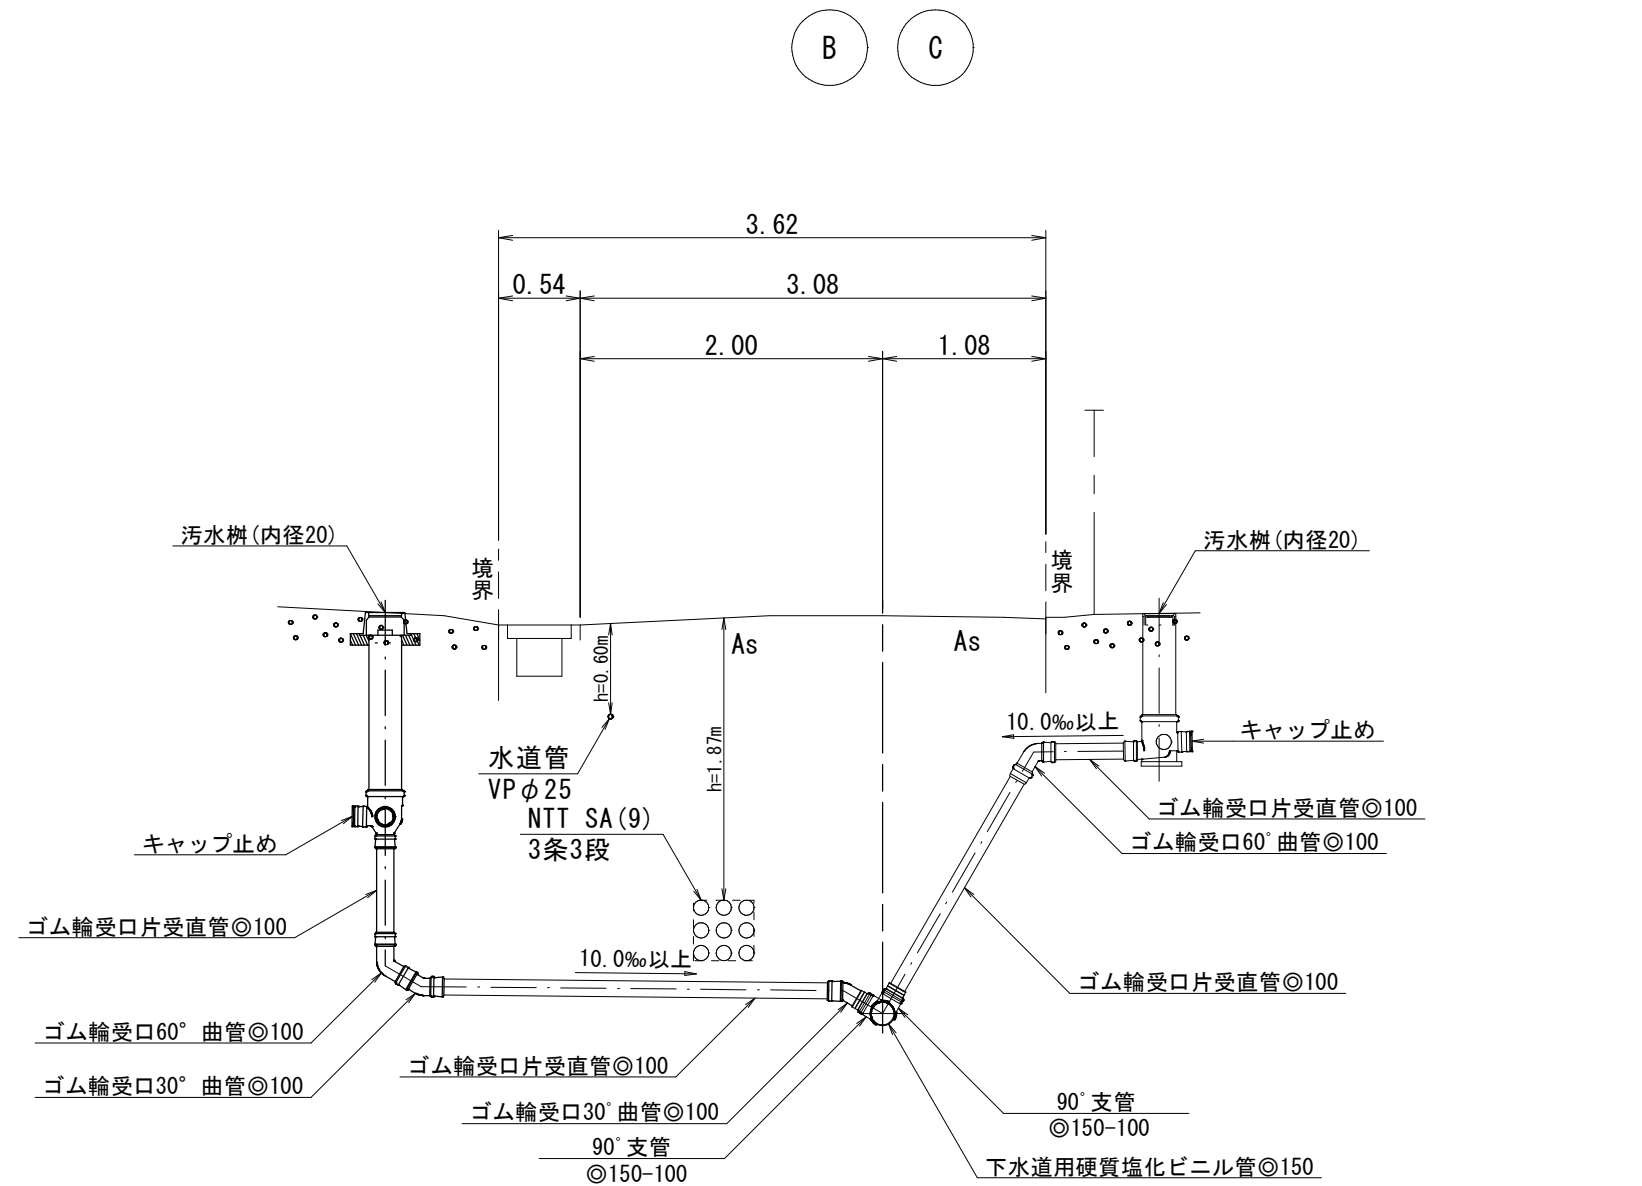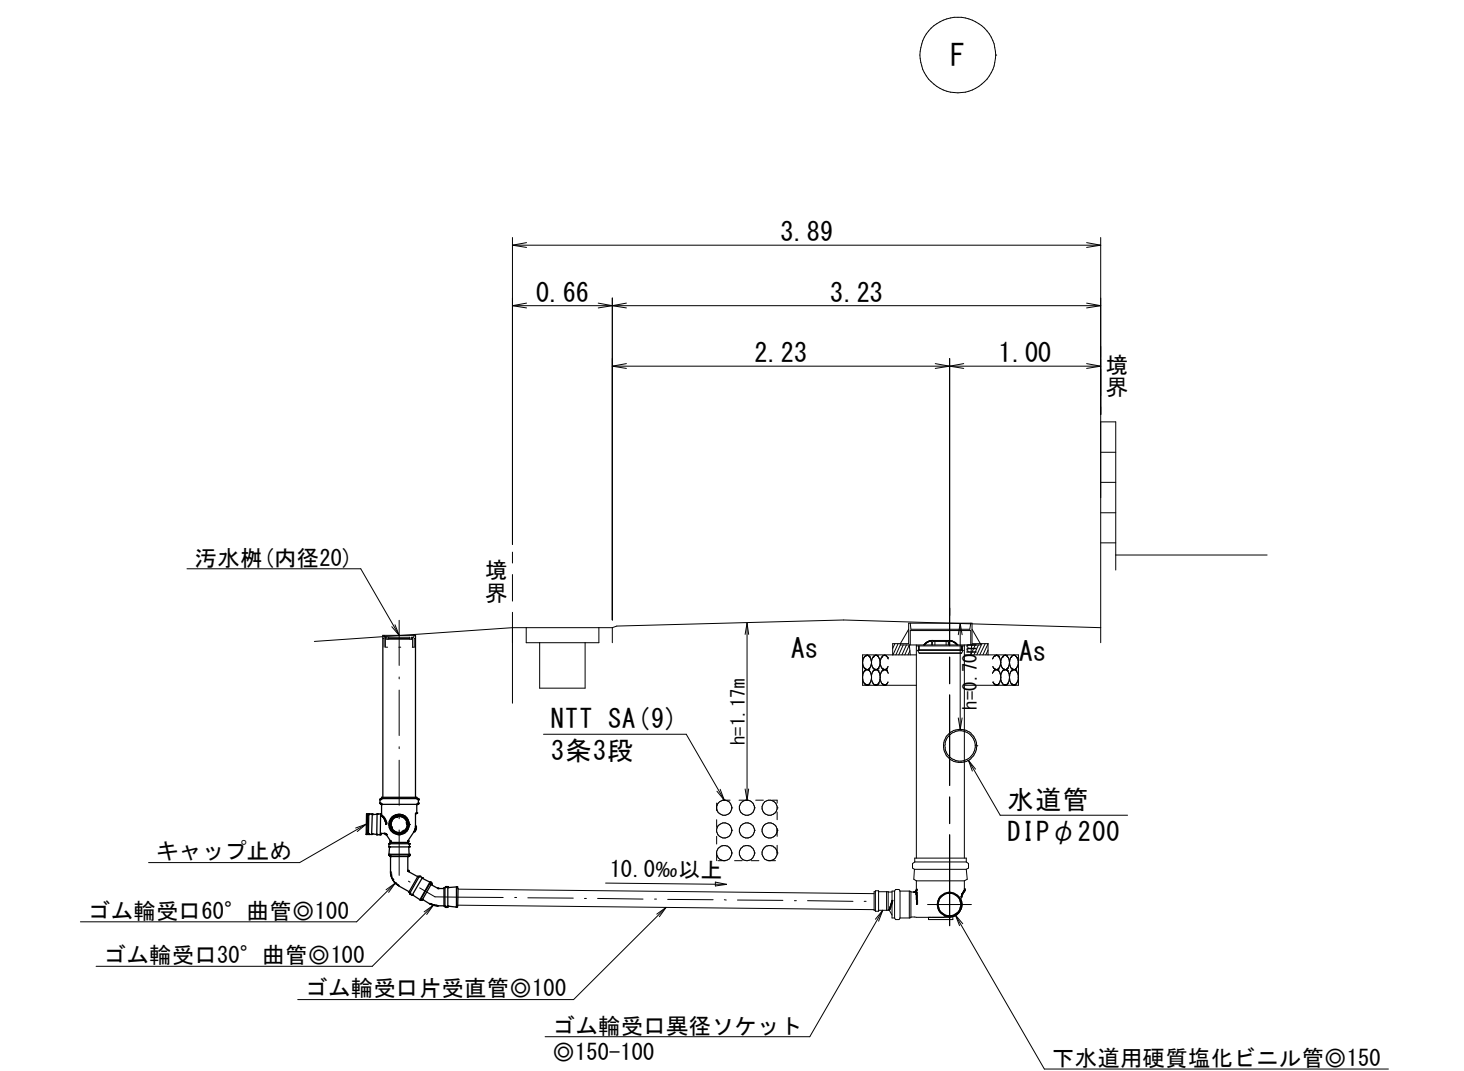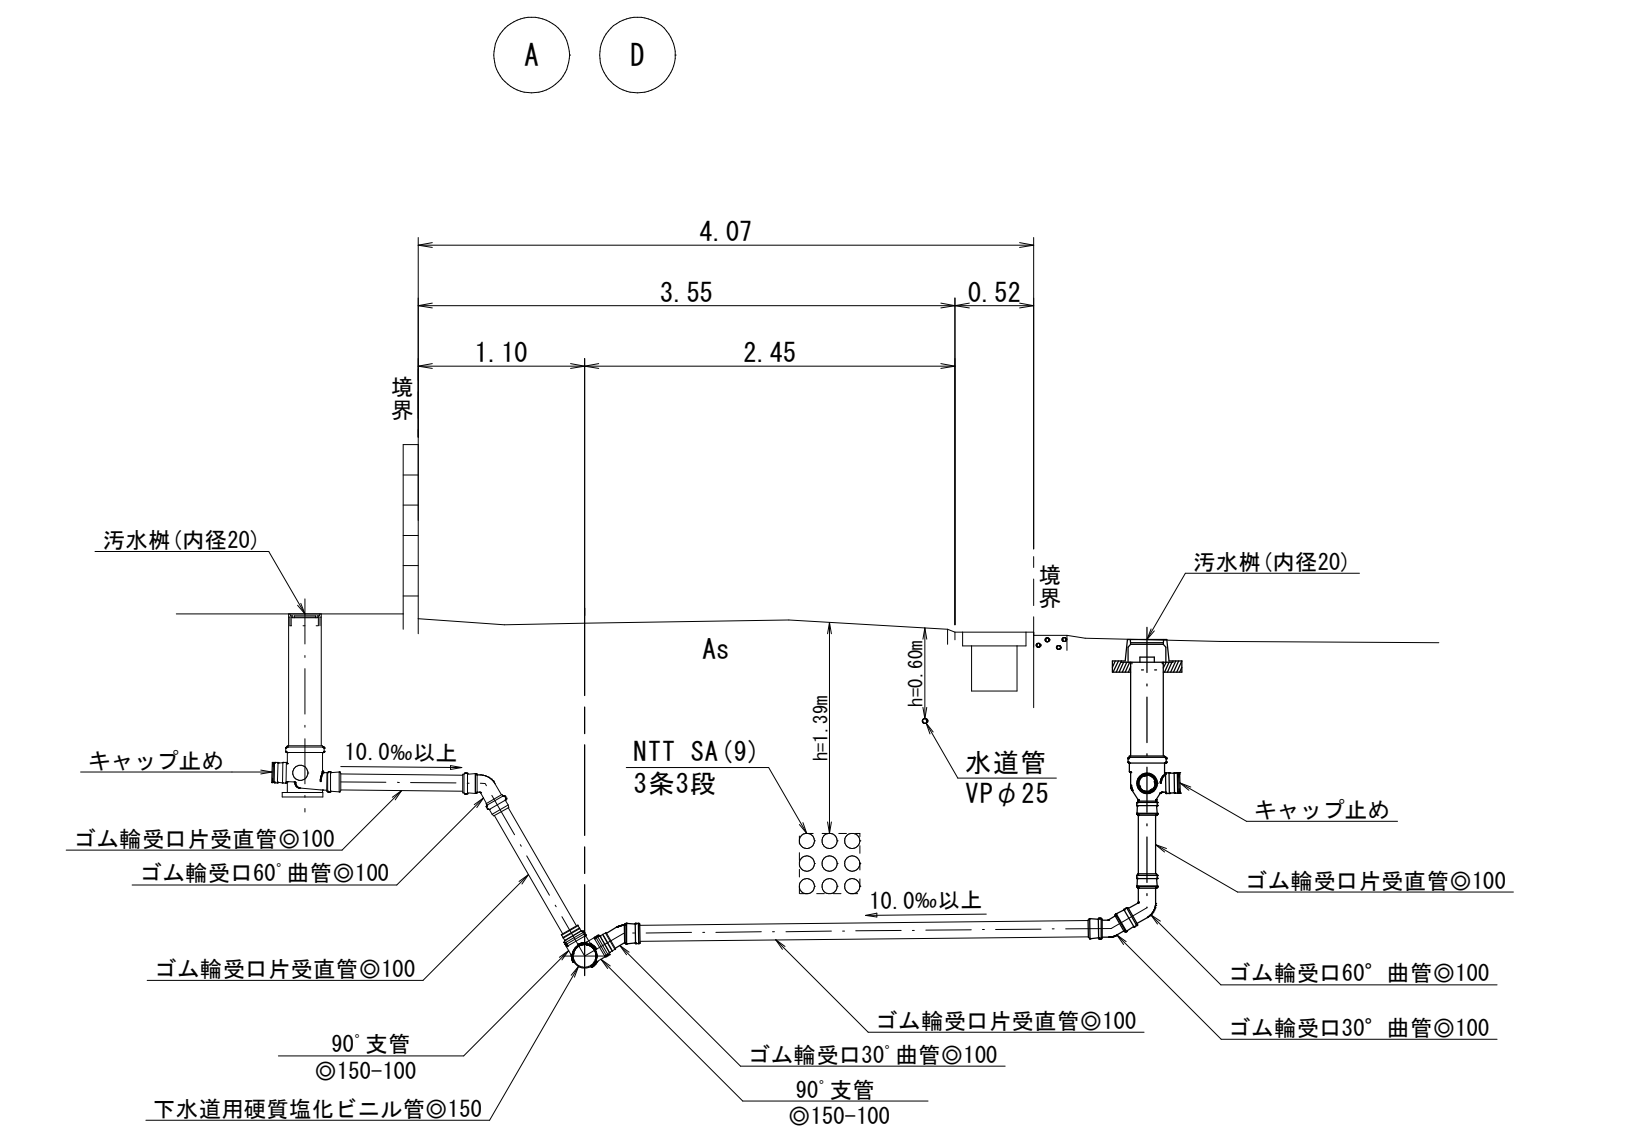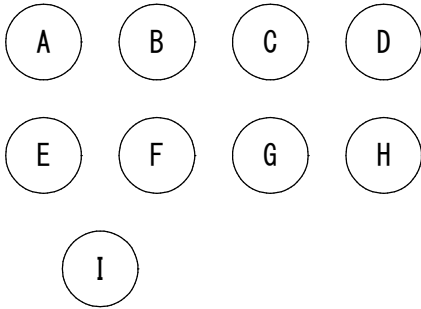


注・施工については「下水道工事標準仕様書」による。

外浜系統　三柳処理分區				
件　　名		河崎枝線その7工事		
図　　名		取付管標準図		
縮　　尺		図　　示	図　　番	13／13
調　査　年　月　日		令和　　年　　月　　日		
設　計　者　氏　名				
米　子　市　下　水　道　部				


no.1 片到達立坑（鋼製ケーシングφ1500）

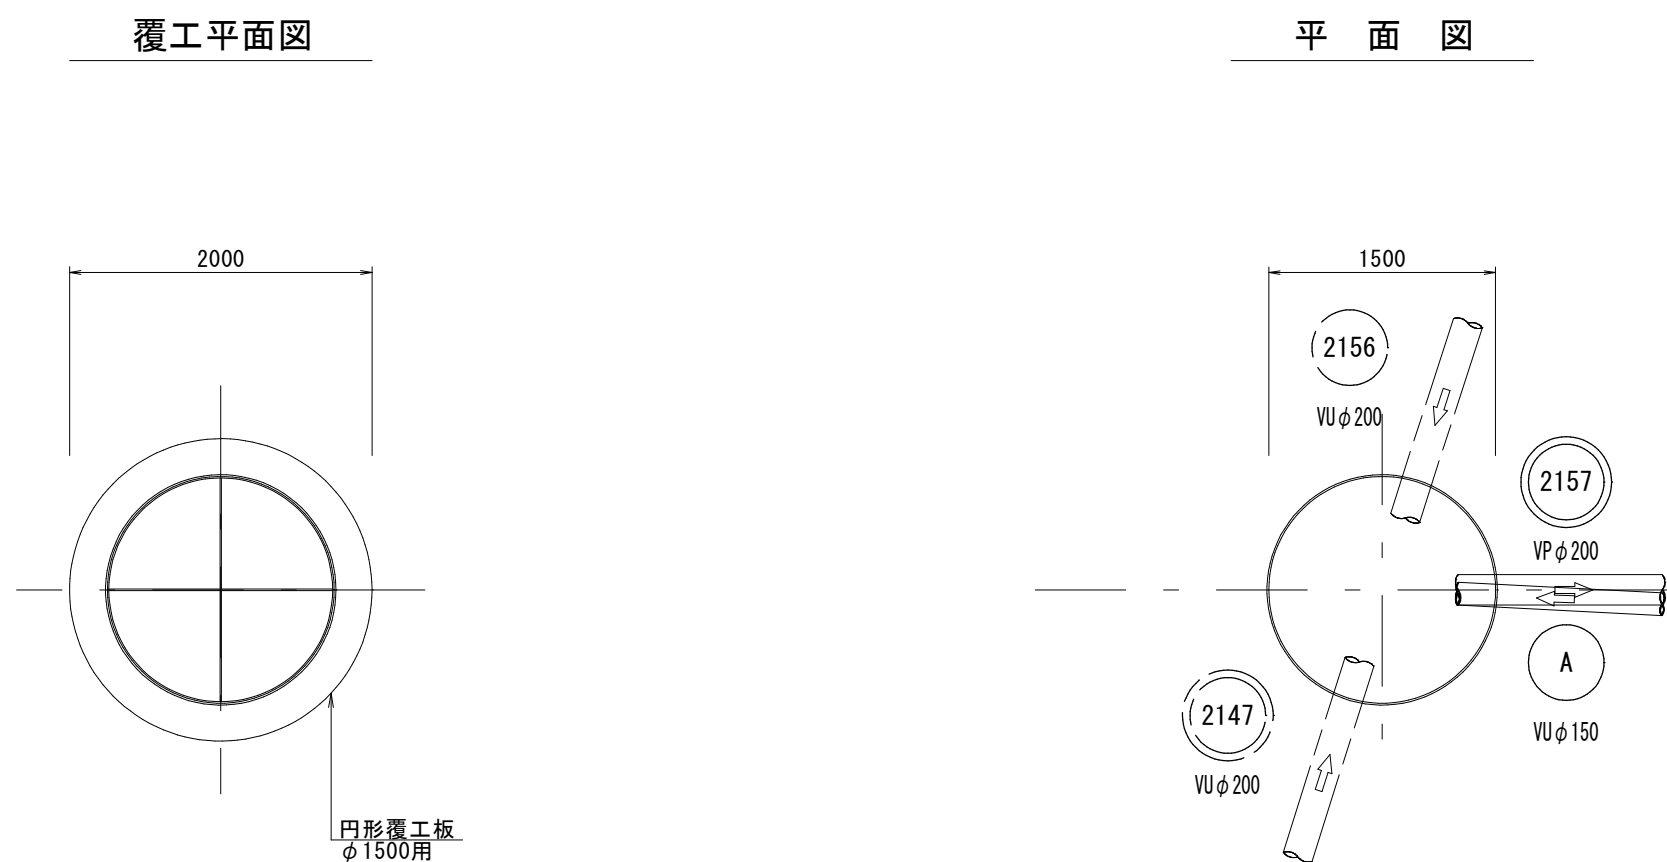

推定土質柱状図

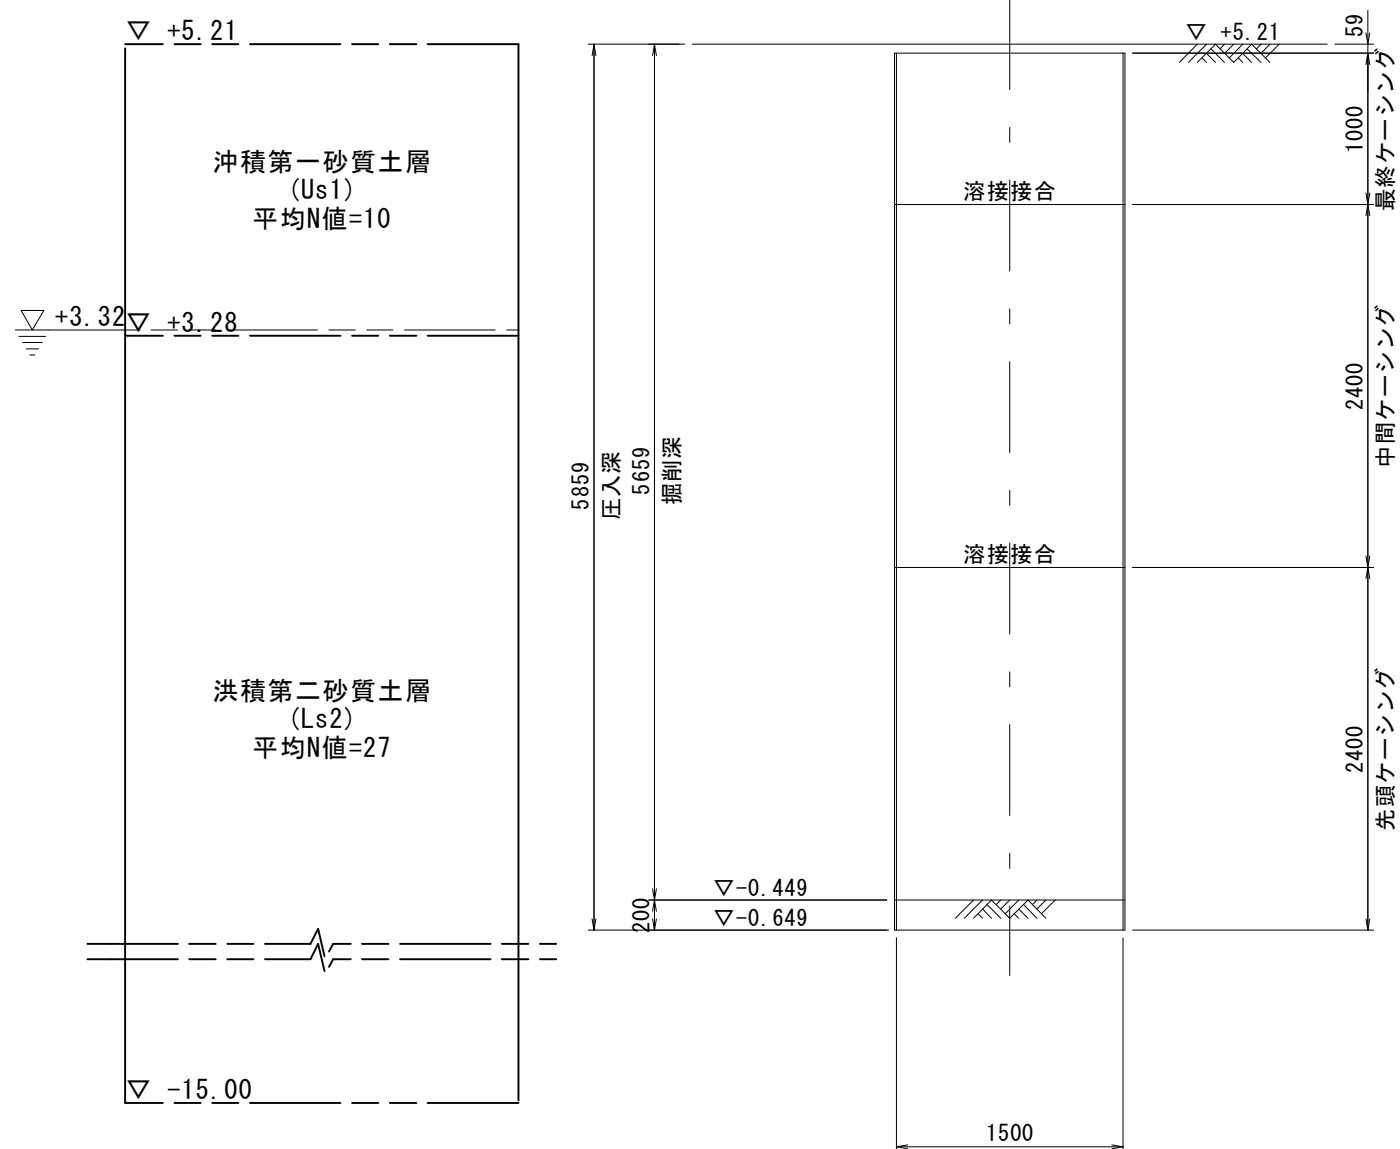


圧入・掘削完了図

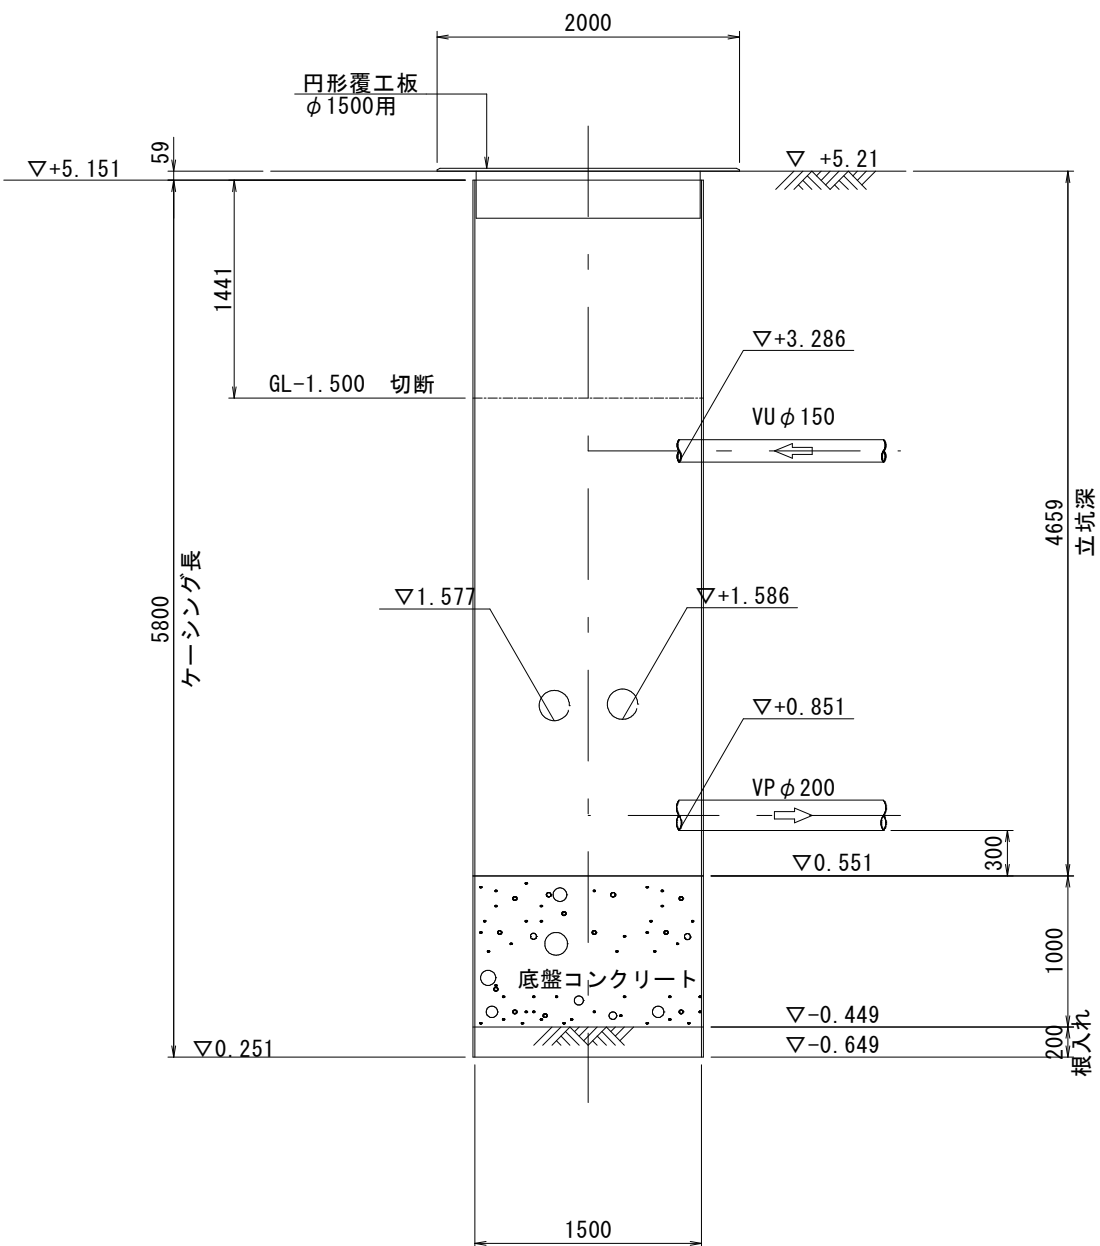


立坑築造完了図


no.2 両発進立坑（鋼製ケーシングφ2000）

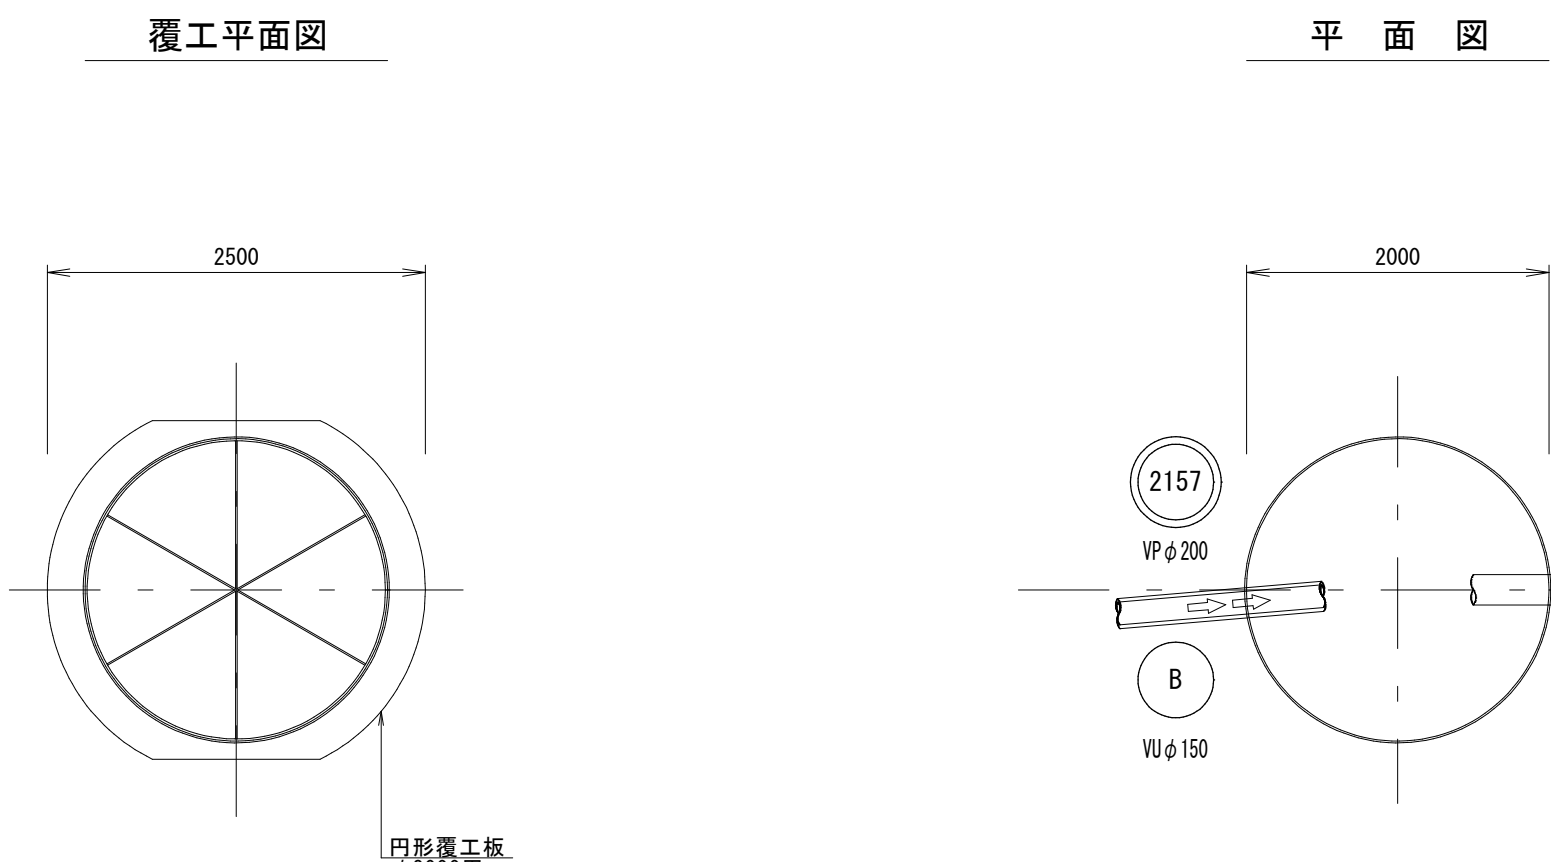

推定土質柱状図

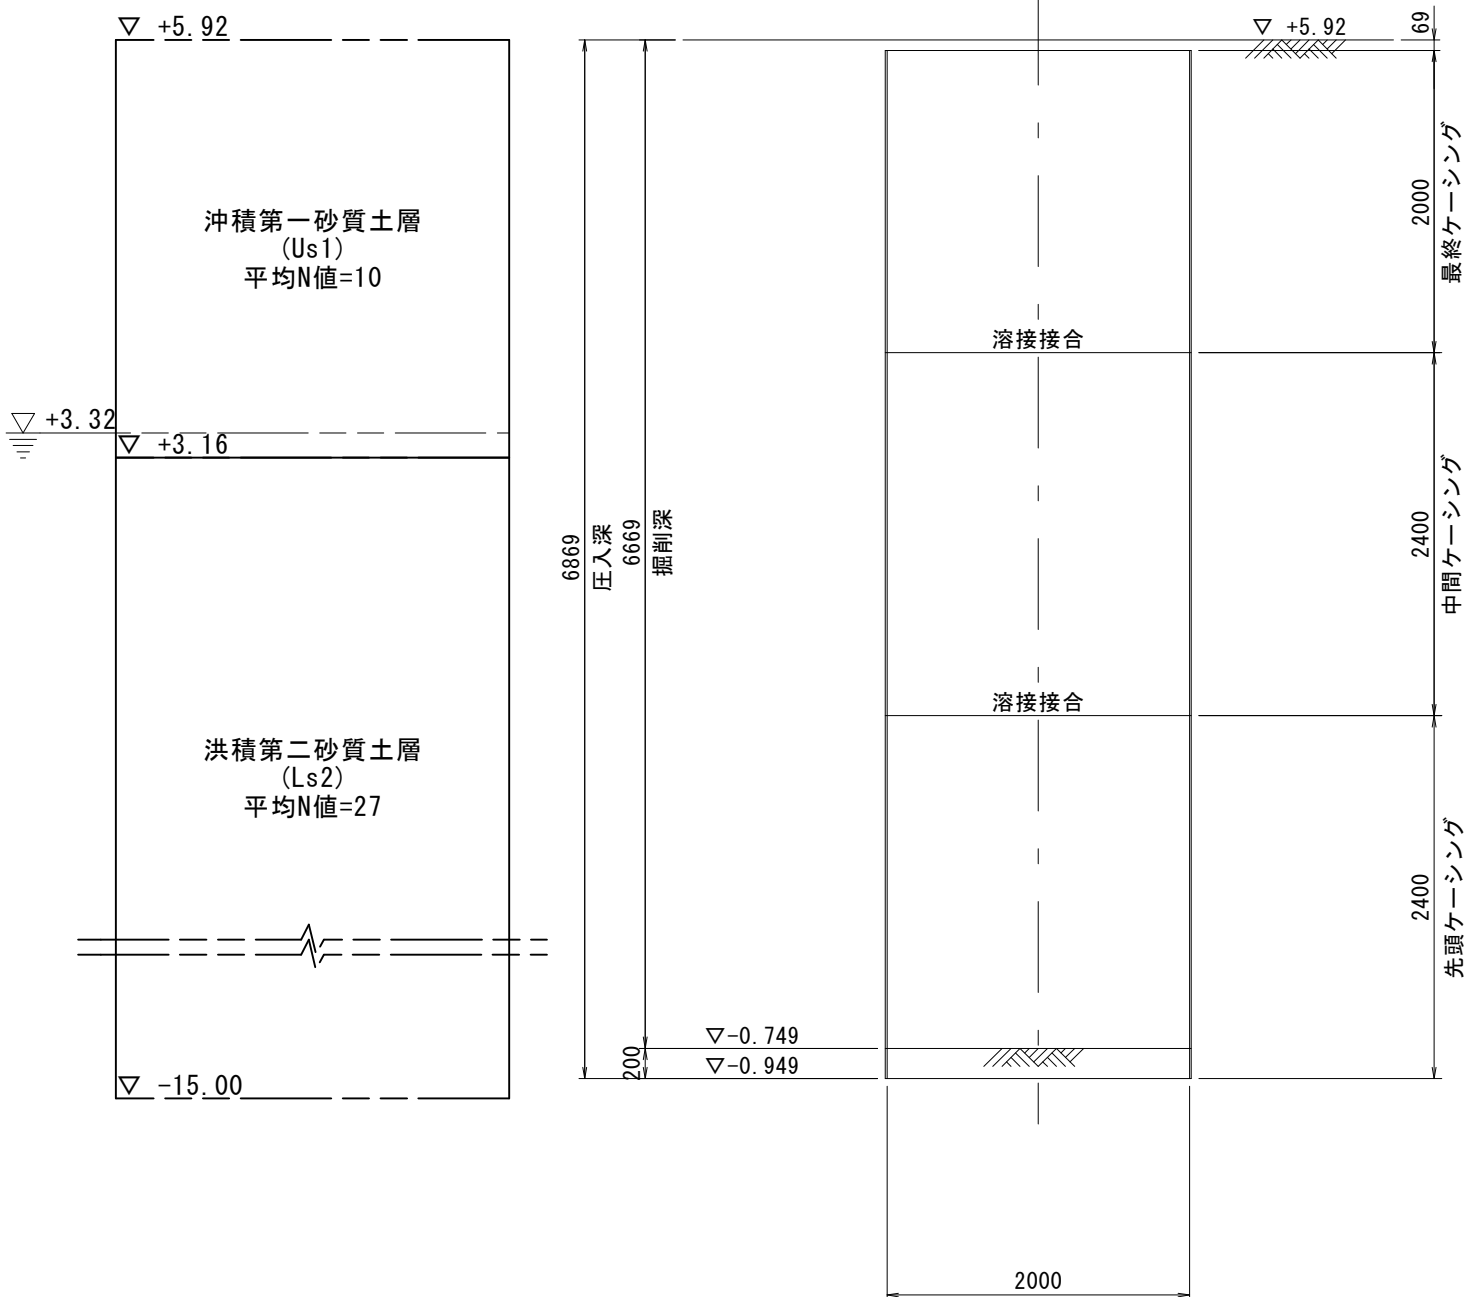

圧入・掘削完了図

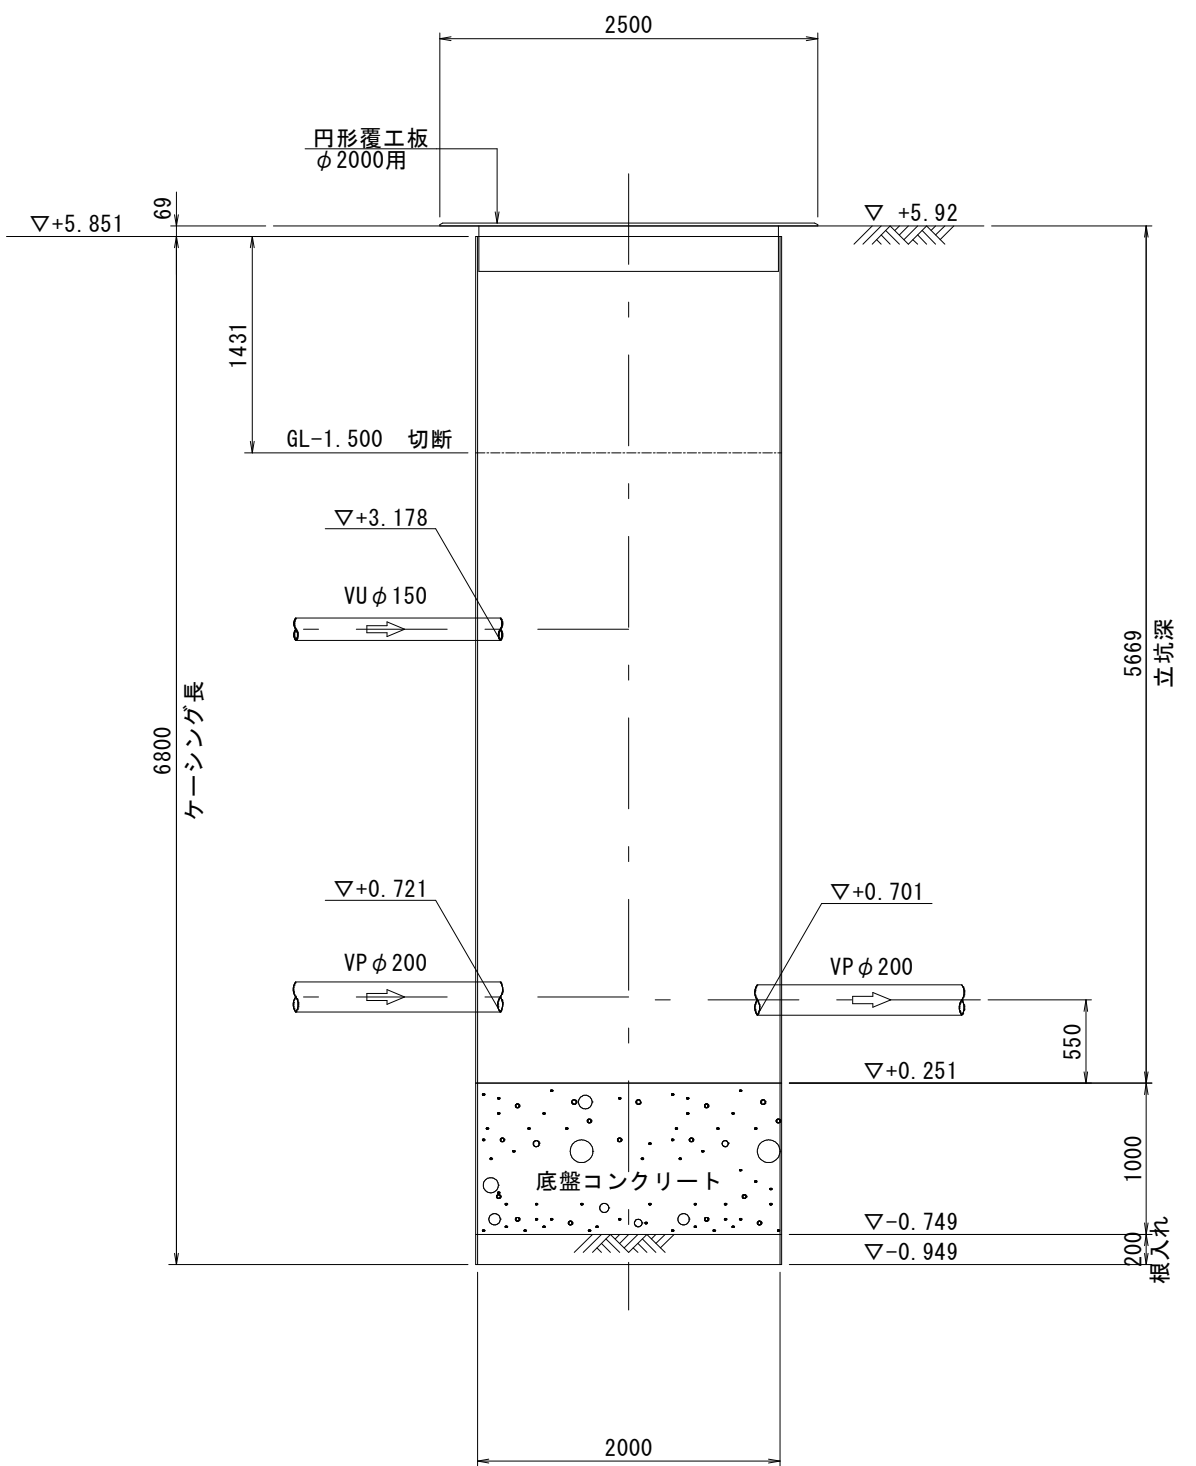

立坑築造完了図

注・標準仕様書による。

施工については、「下水道工事」


(参考図)

外浜系統 三柳処理分区				
件名	河崎枝線その7工事			
図名	no.1・no.2 立坑仮設図			
縮尺	1:50	図番	1/6	
調査年月日	令和 年 月 日			
設計者氏名				
米子市下水道部				


no. 1-1立坑仮設図, 人孔構造図

S=1:50



平面図

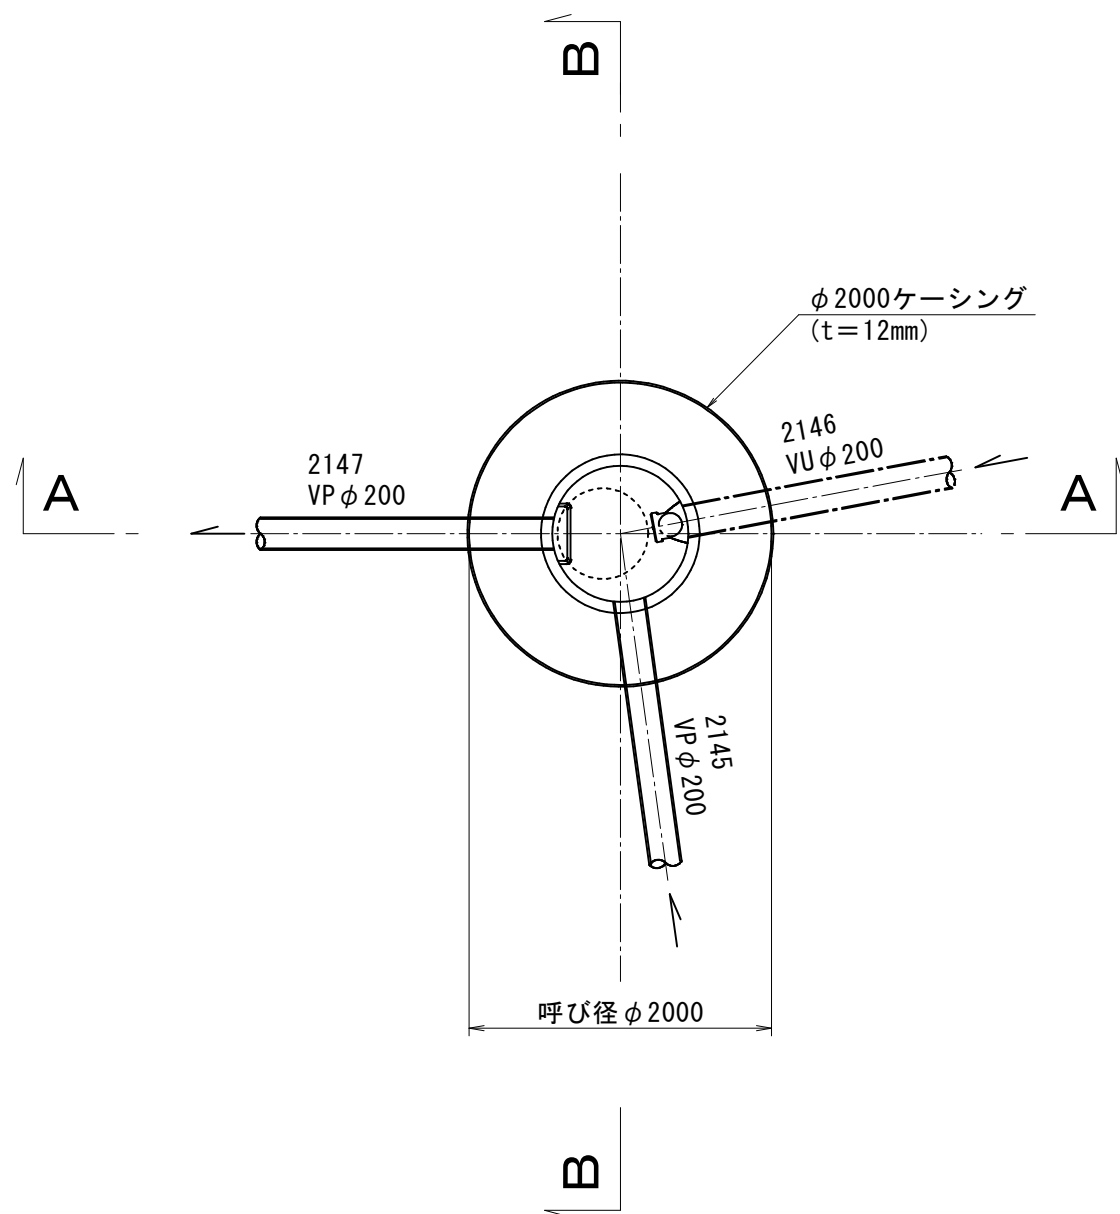


覆工板設置平面図

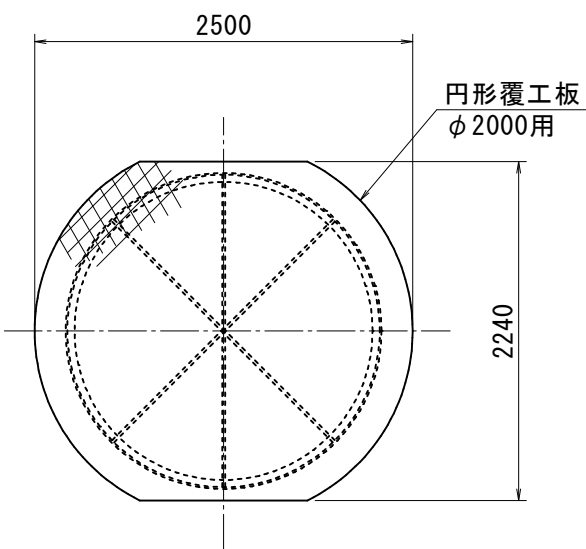


立坑土工定規図

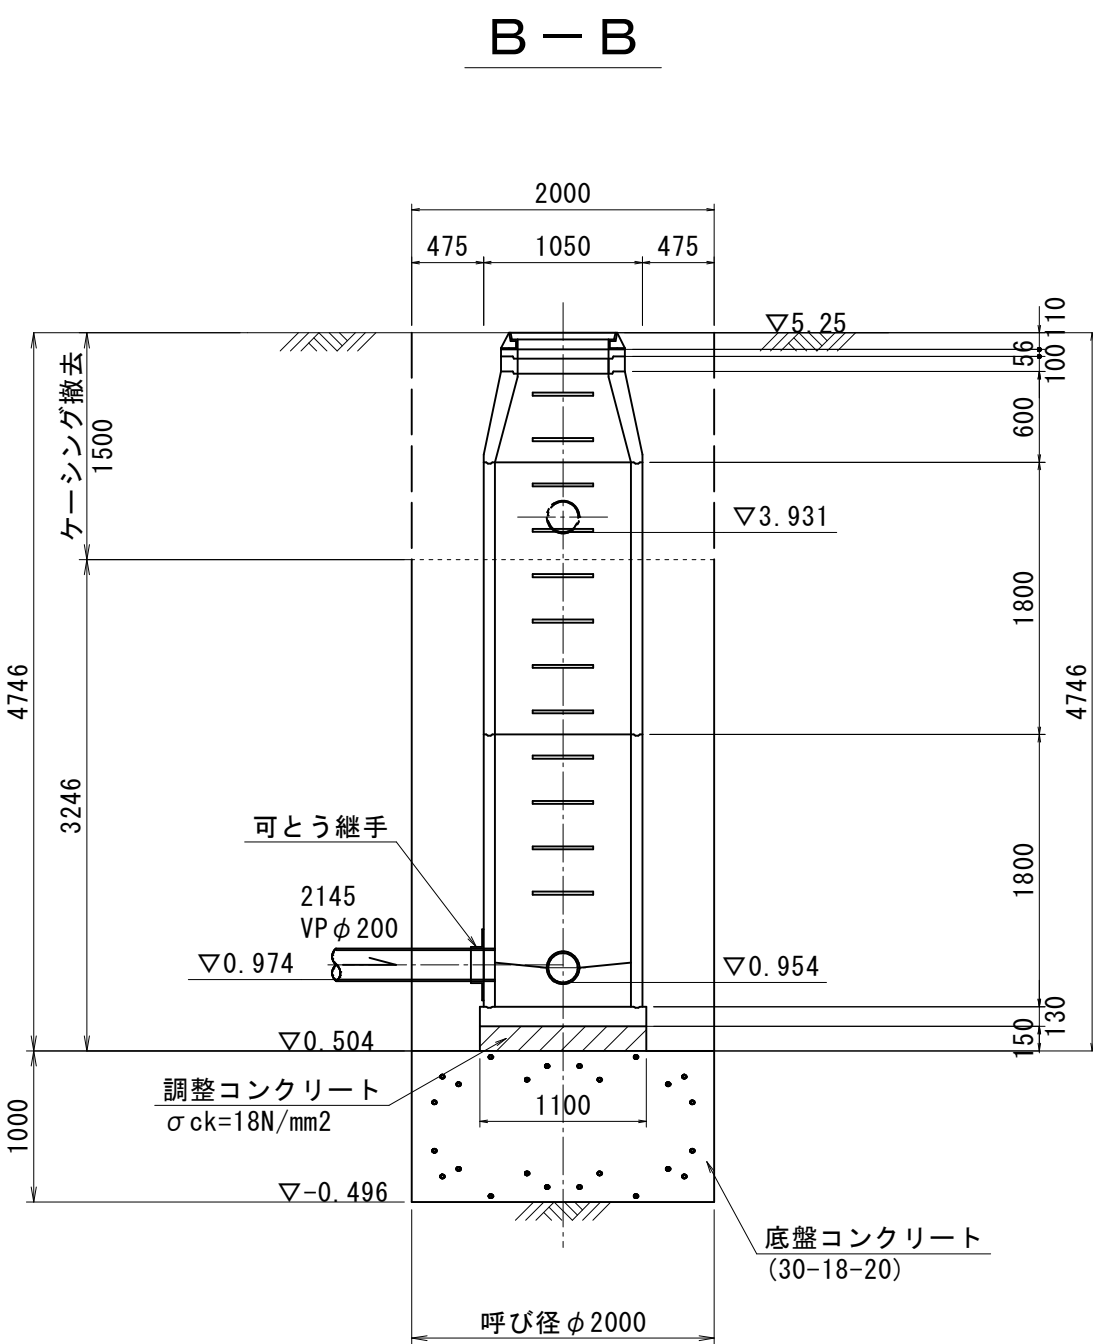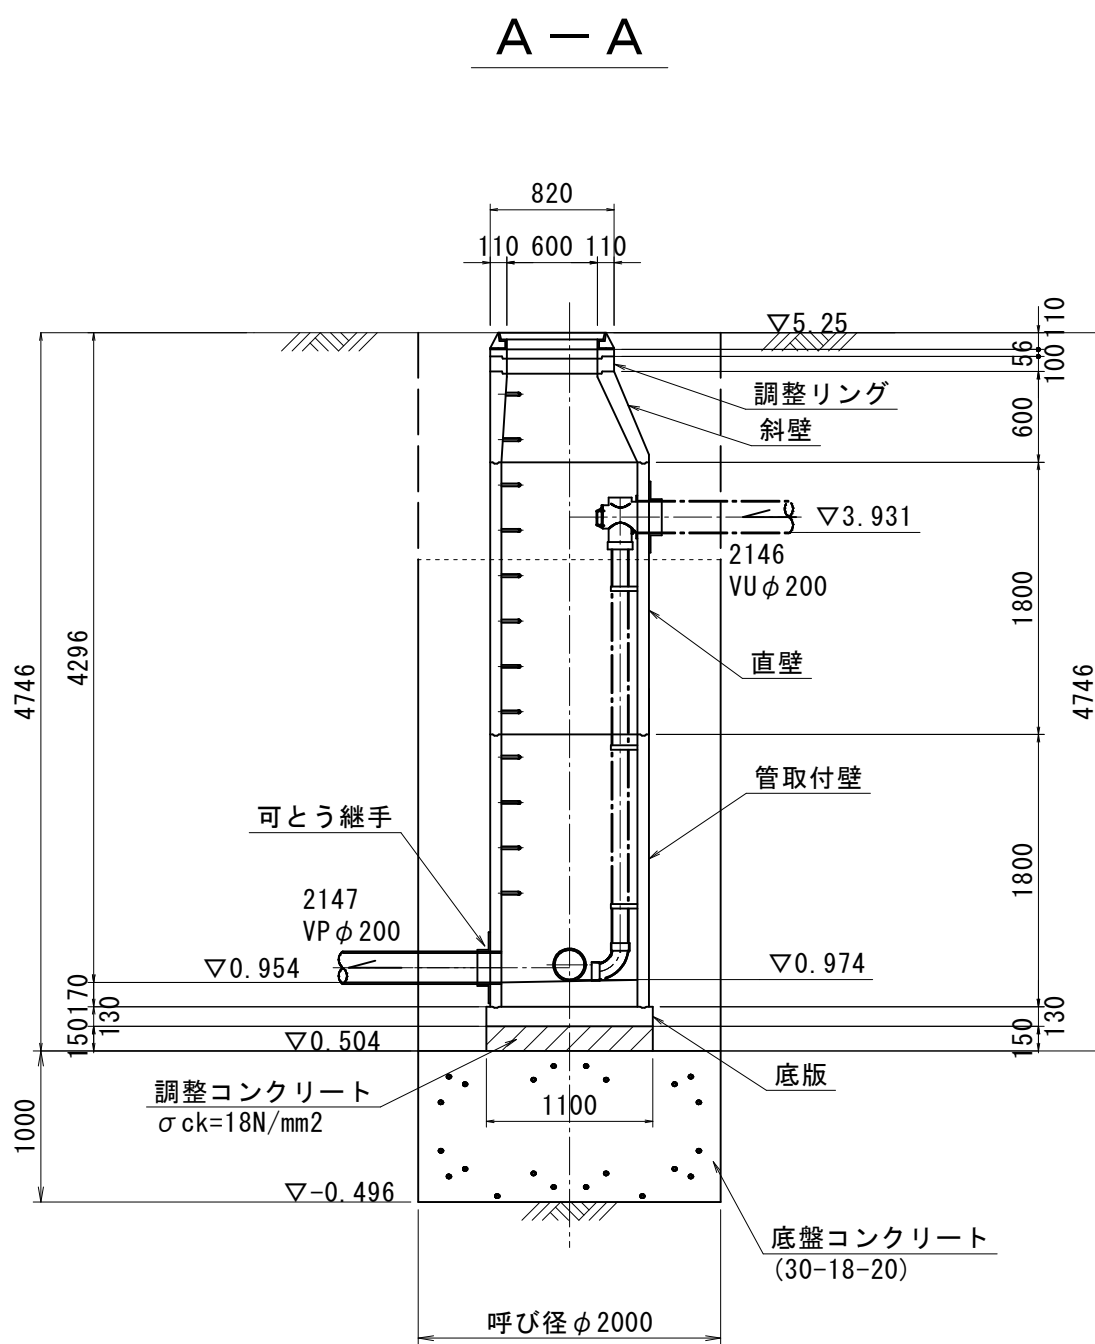


圧入掘削完了図

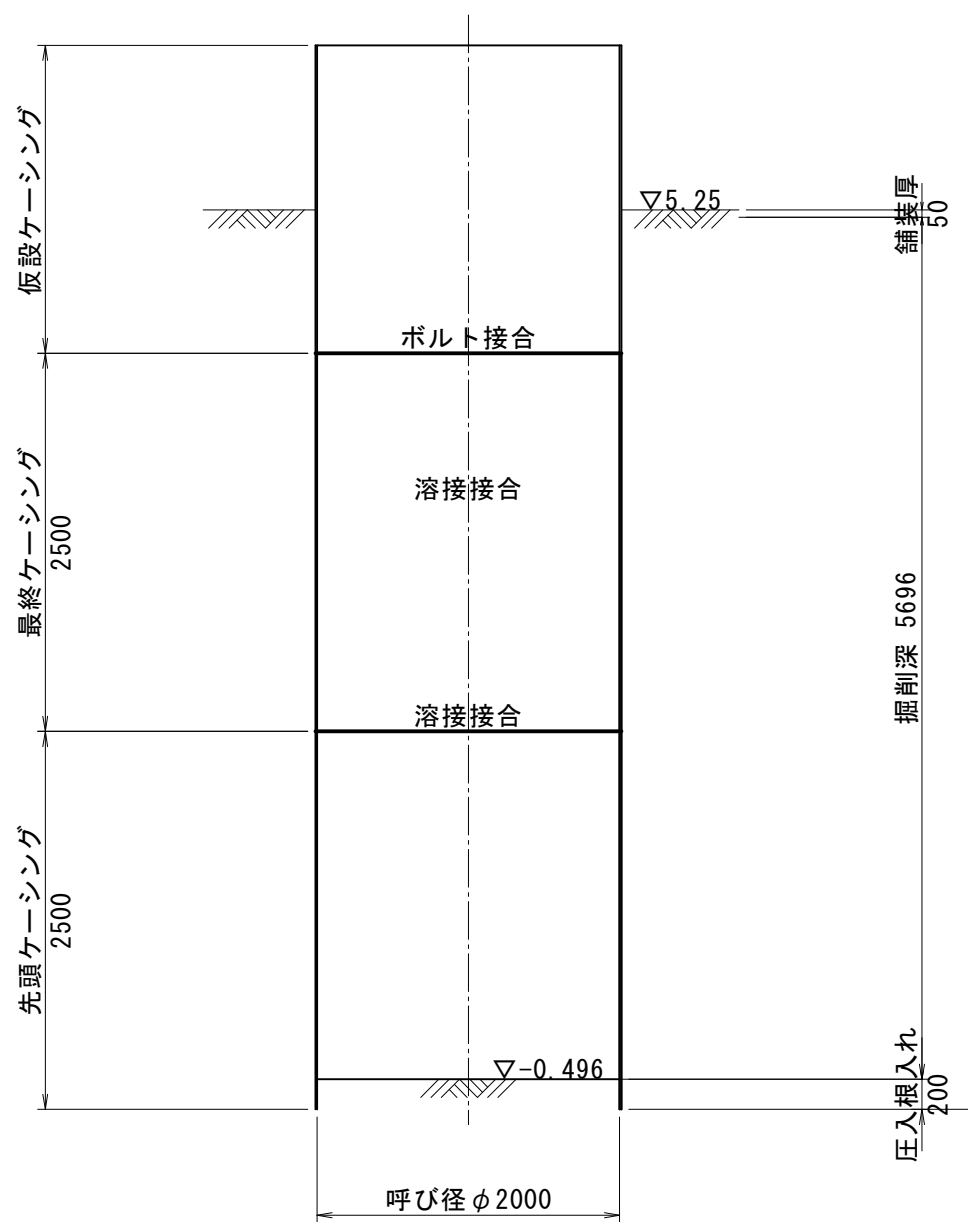

※作業完了後、交通開放することを目的に、ケーシング長は最大3.0mを基本に等分割とする。

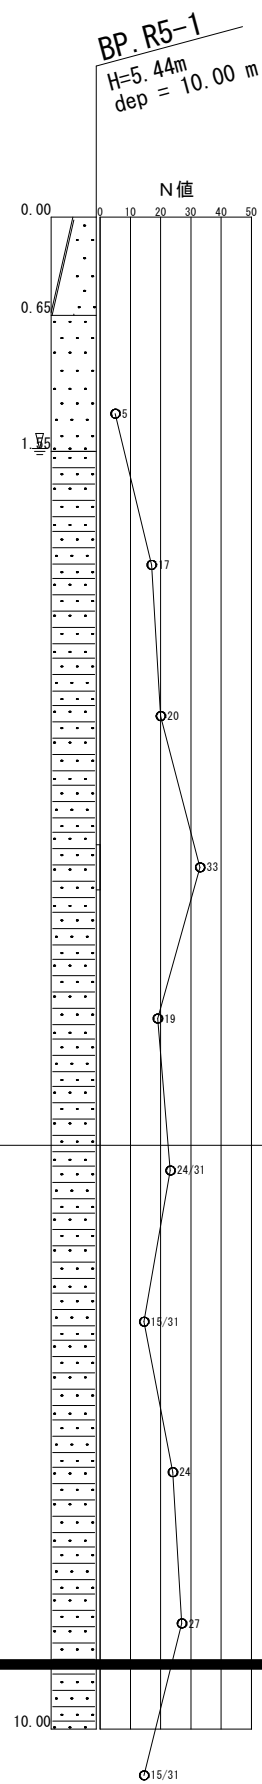

立坑築造完了図

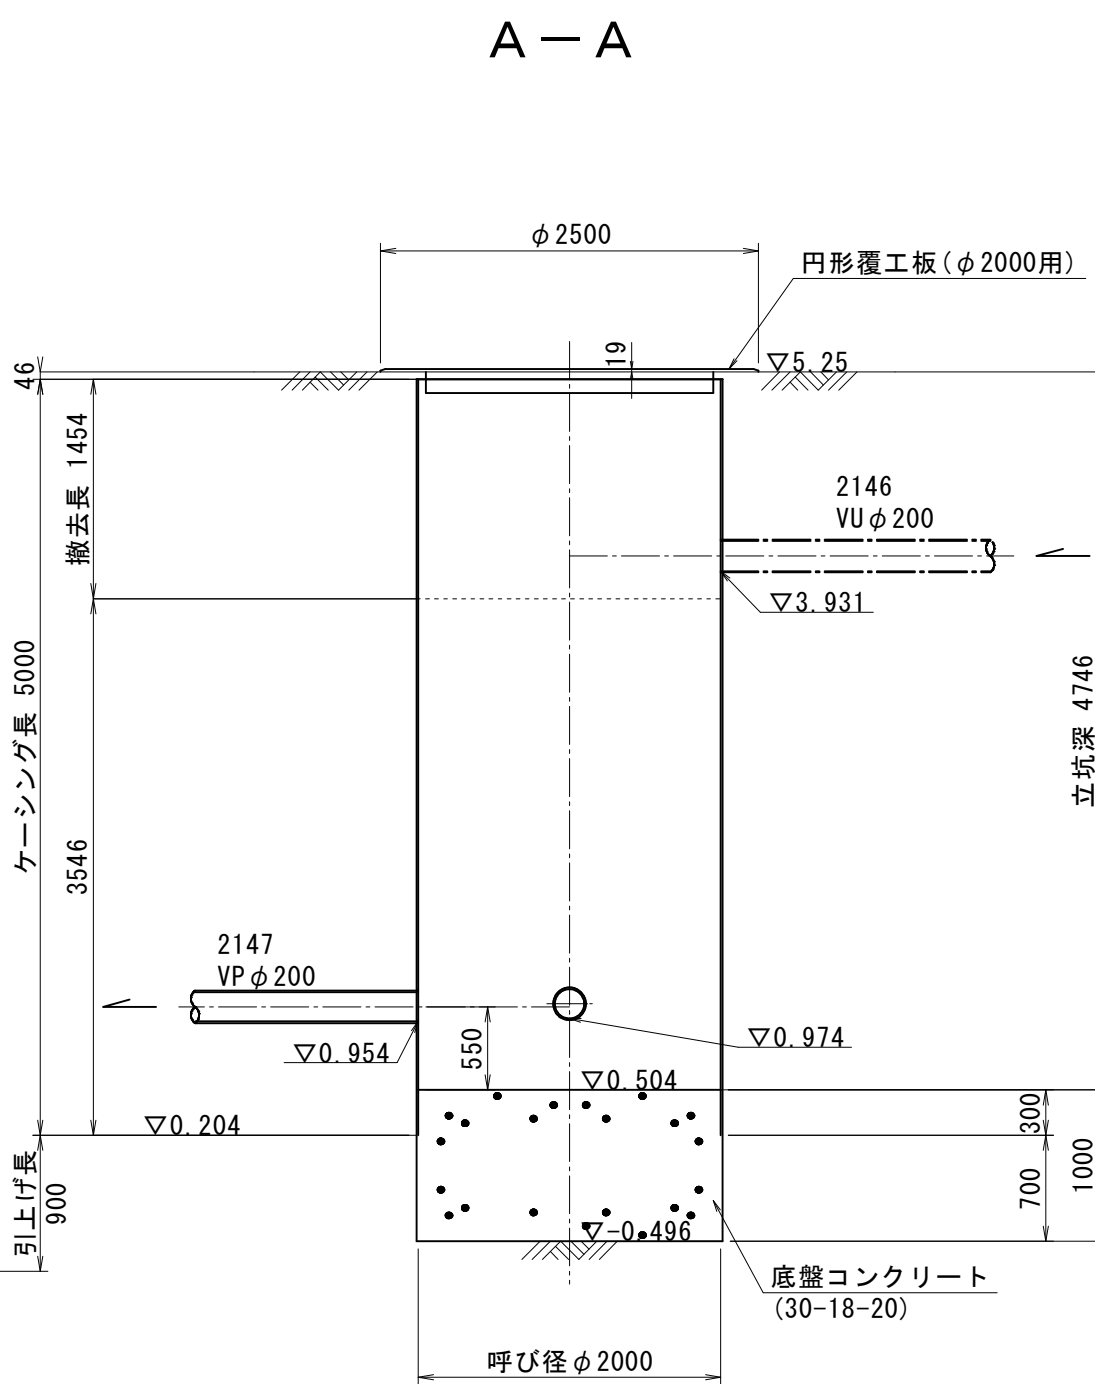

(参考図)


外浜系統　三柳処理分区				
件　　名		河崎枝線その7工事		
図　　名		no. 1-1立坑仮設図, 人孔構造図		
縮　　尺		1：50	図　番	2 / 6
調　査　年　月　日		令和　　年　　月　　日		
設　計　者　氏　名				
米　子　市　下　水　道　部				

注・施工については、「下水道工事標準仕様書」による。


no. 1-2立坑仮設図, 計画人孔構造図

S=1:50



平 面 図

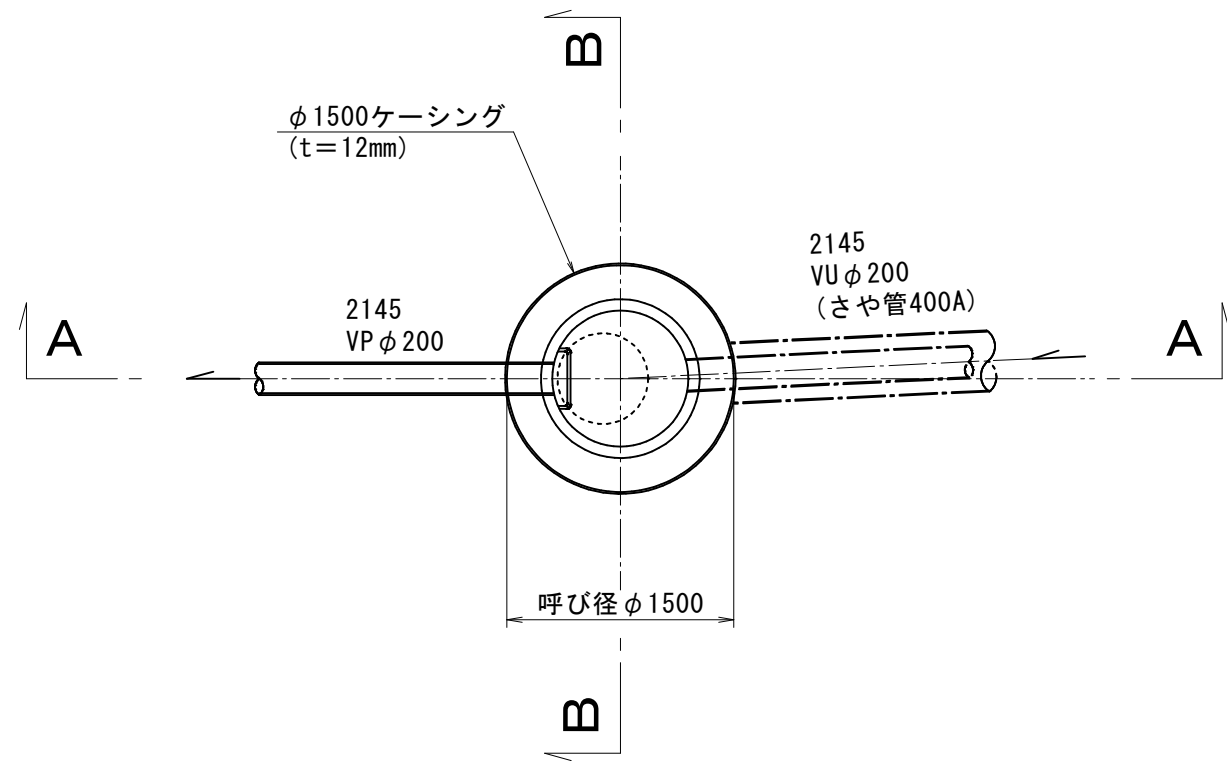


覆工板設置平面図

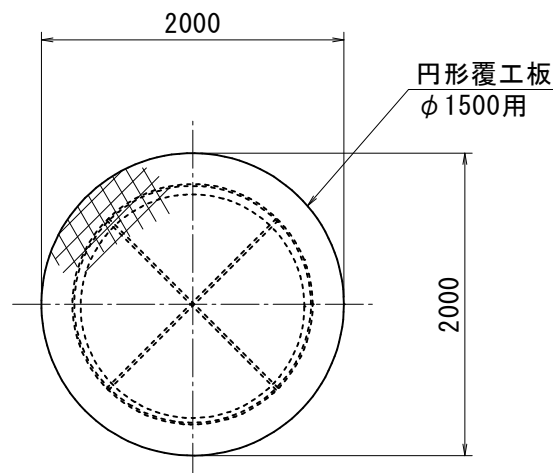

立坑土工定規図

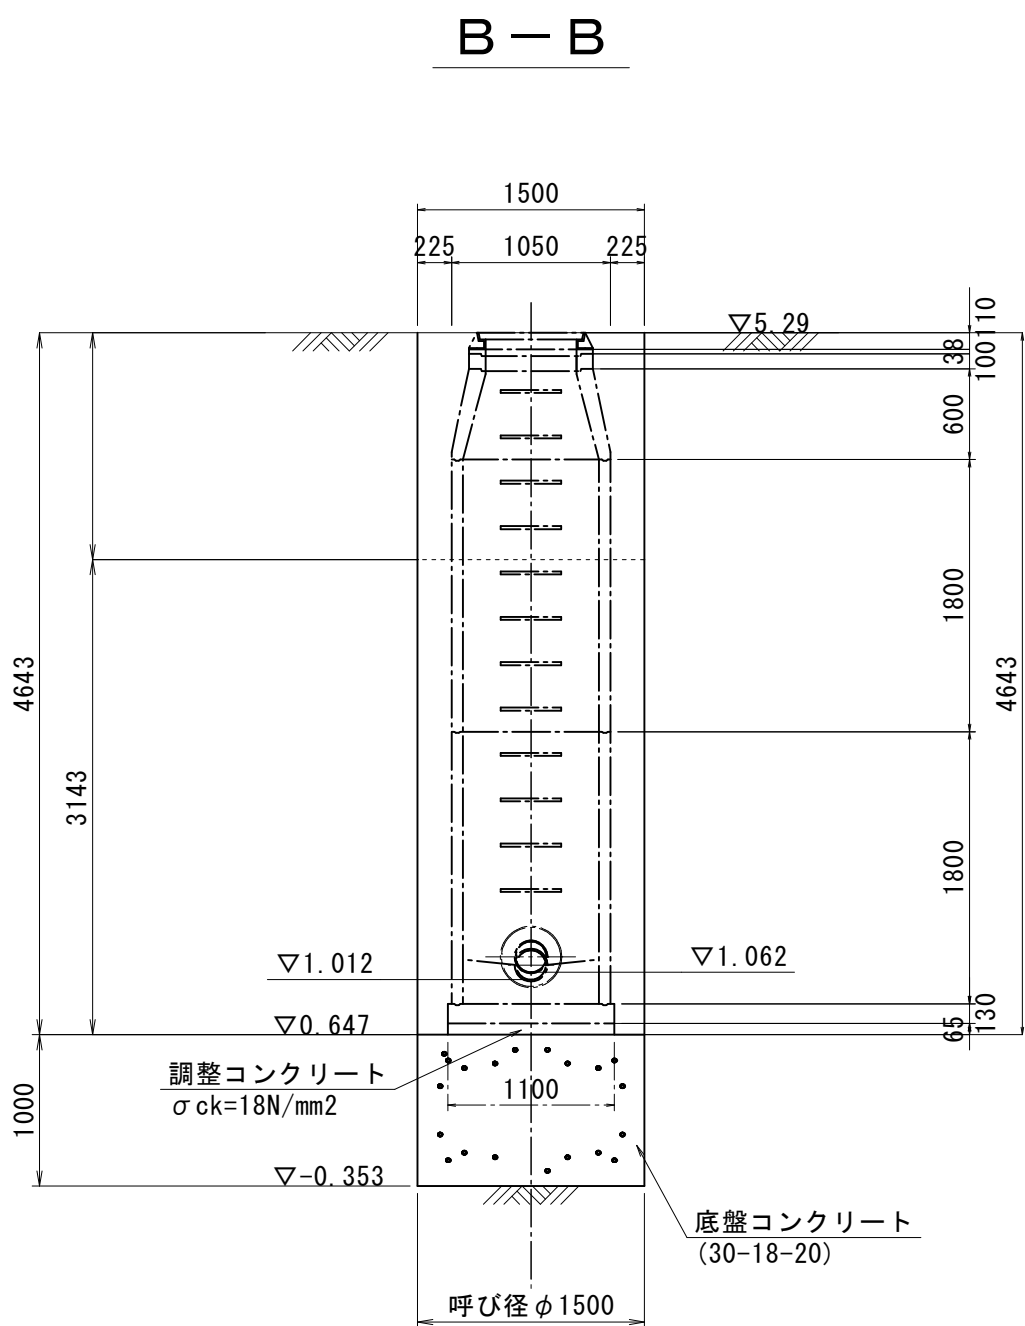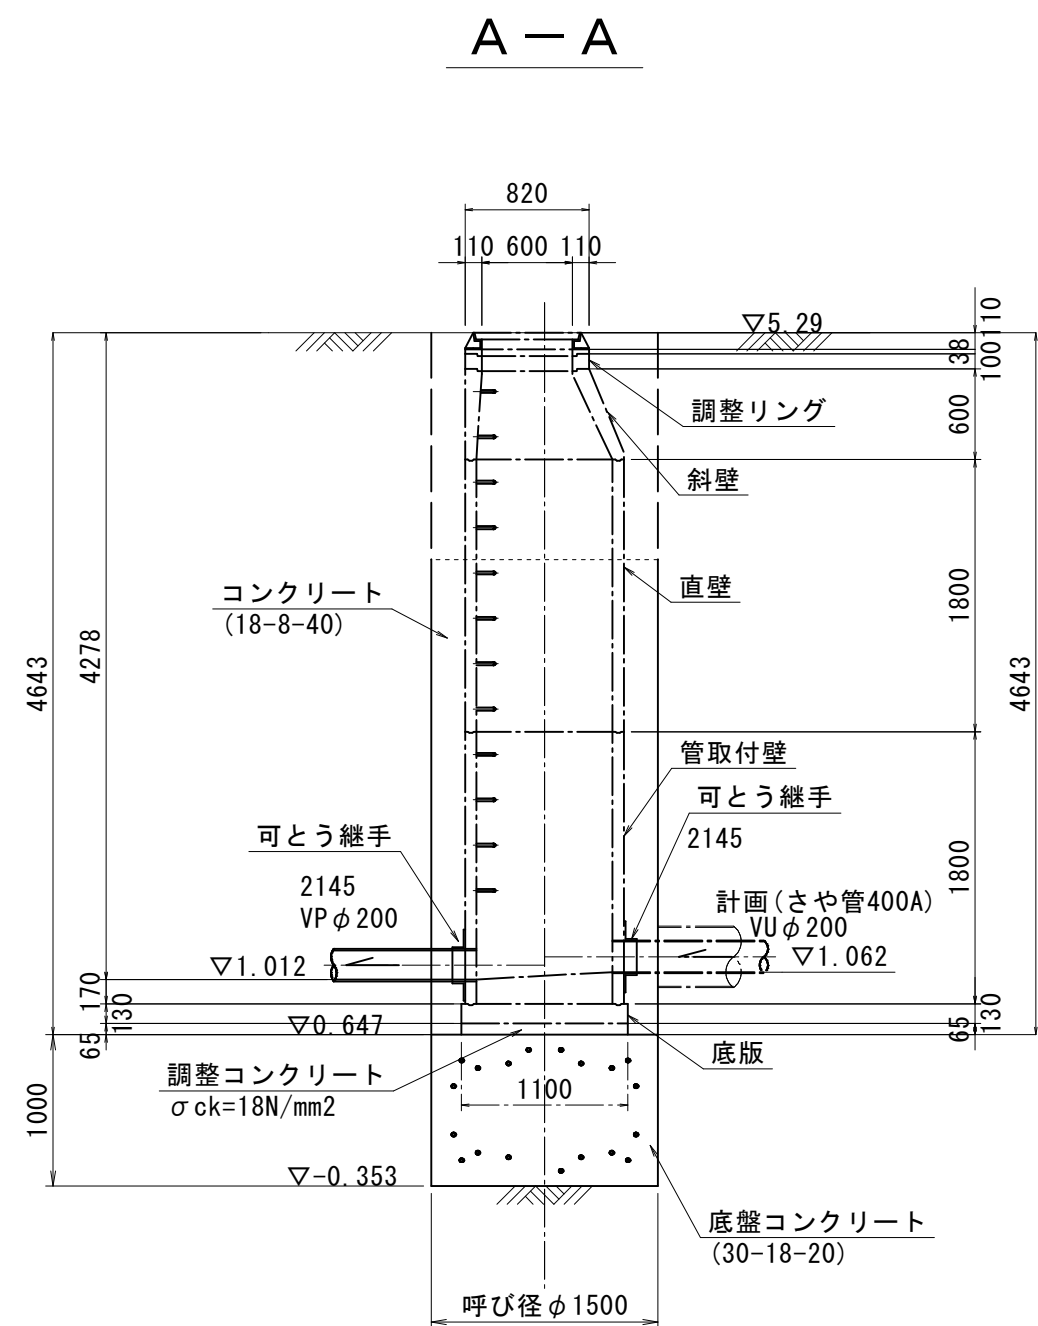


圧入掘削完了図

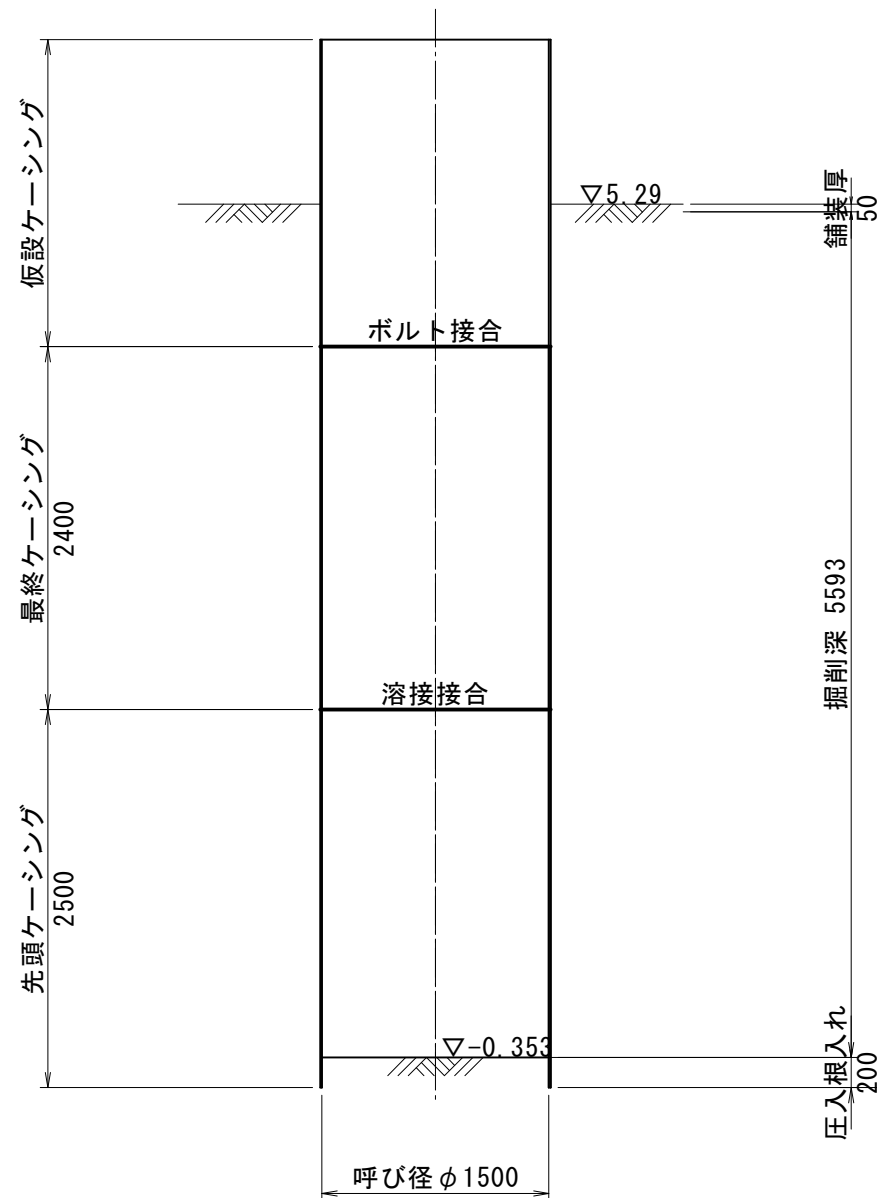

※作業完了後、交通開放することを目的に、ケーシング長は最大3.0mを基本に等分割とする。

立坑築造完了図

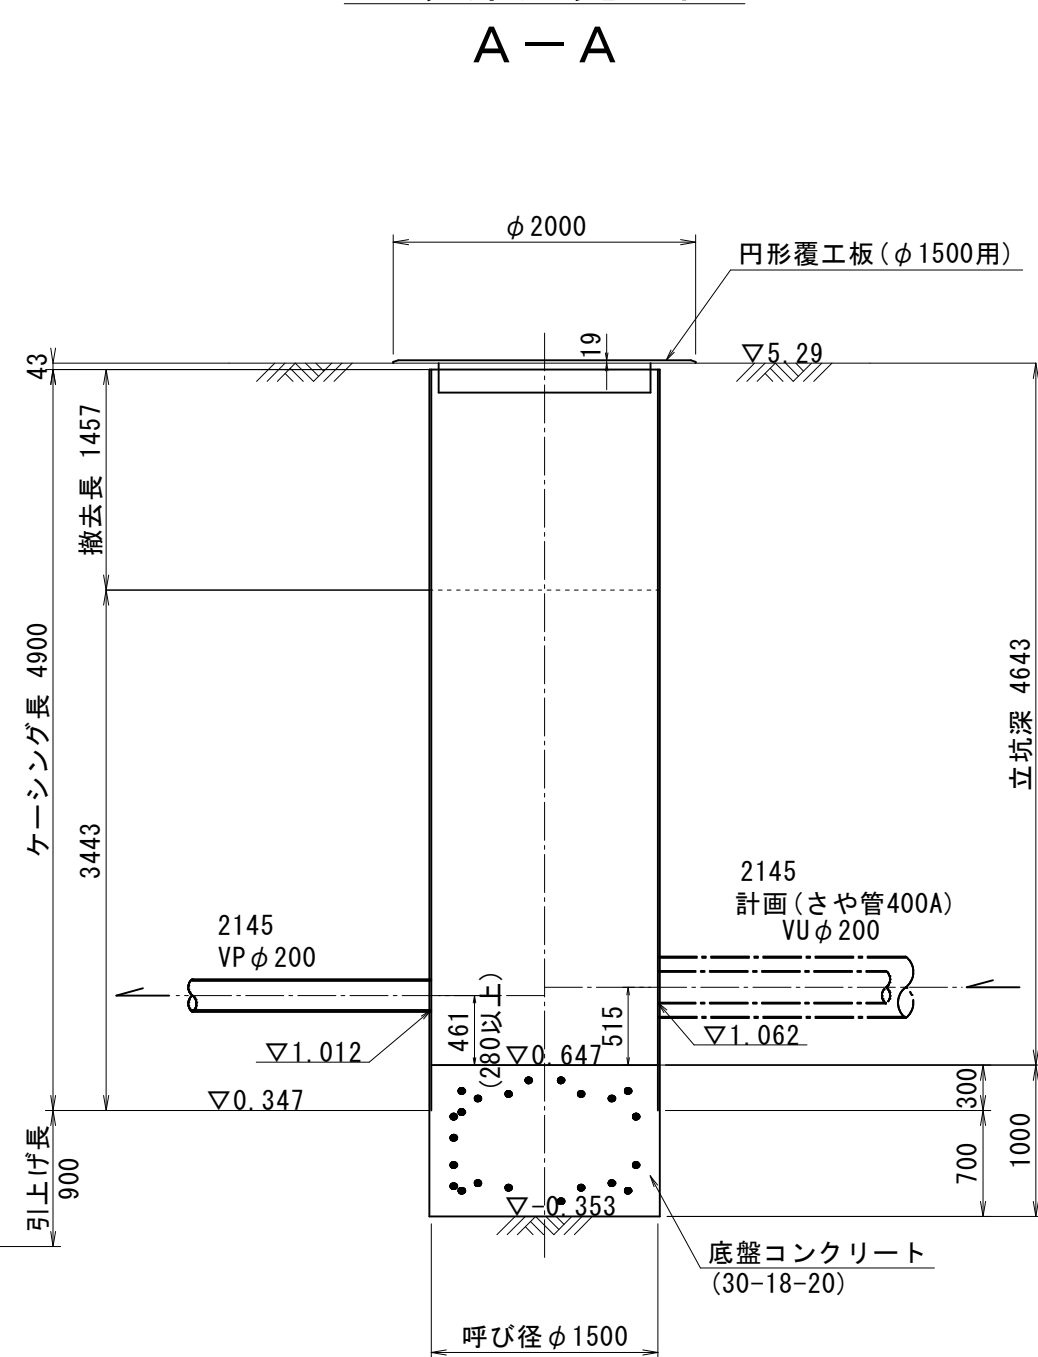


(参考図)

外浜系統　三柳処理分区				
件　　名		河崎枝線その7工事		
図　　名		no. 1-2立坑仮設図、計画人孔構造図		
縮　　尺		1：50	図　番	3／6
調　査　年　月　日		令和　　年　　月　　日		
設　計　者　氏　名				
米　子　市　下　水　道　部				


注・施工については、「下水道工事標準仕様書」による。

no. 3 両到達立坑（鋼製ケーシングφ1500）

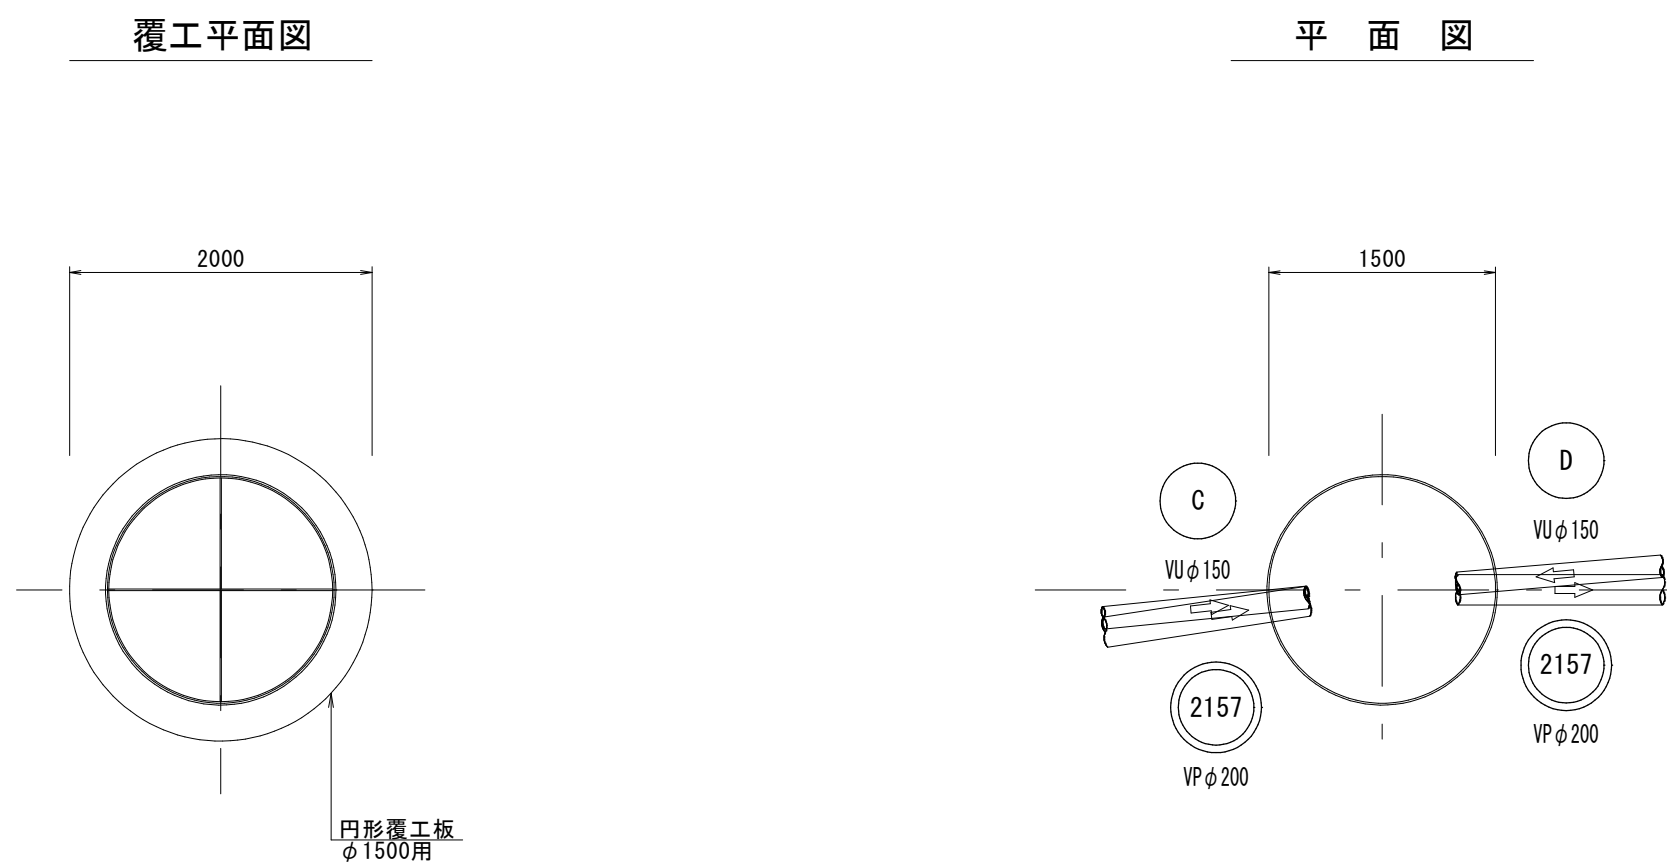


推定土質柱状図


圧入・掘削完了図

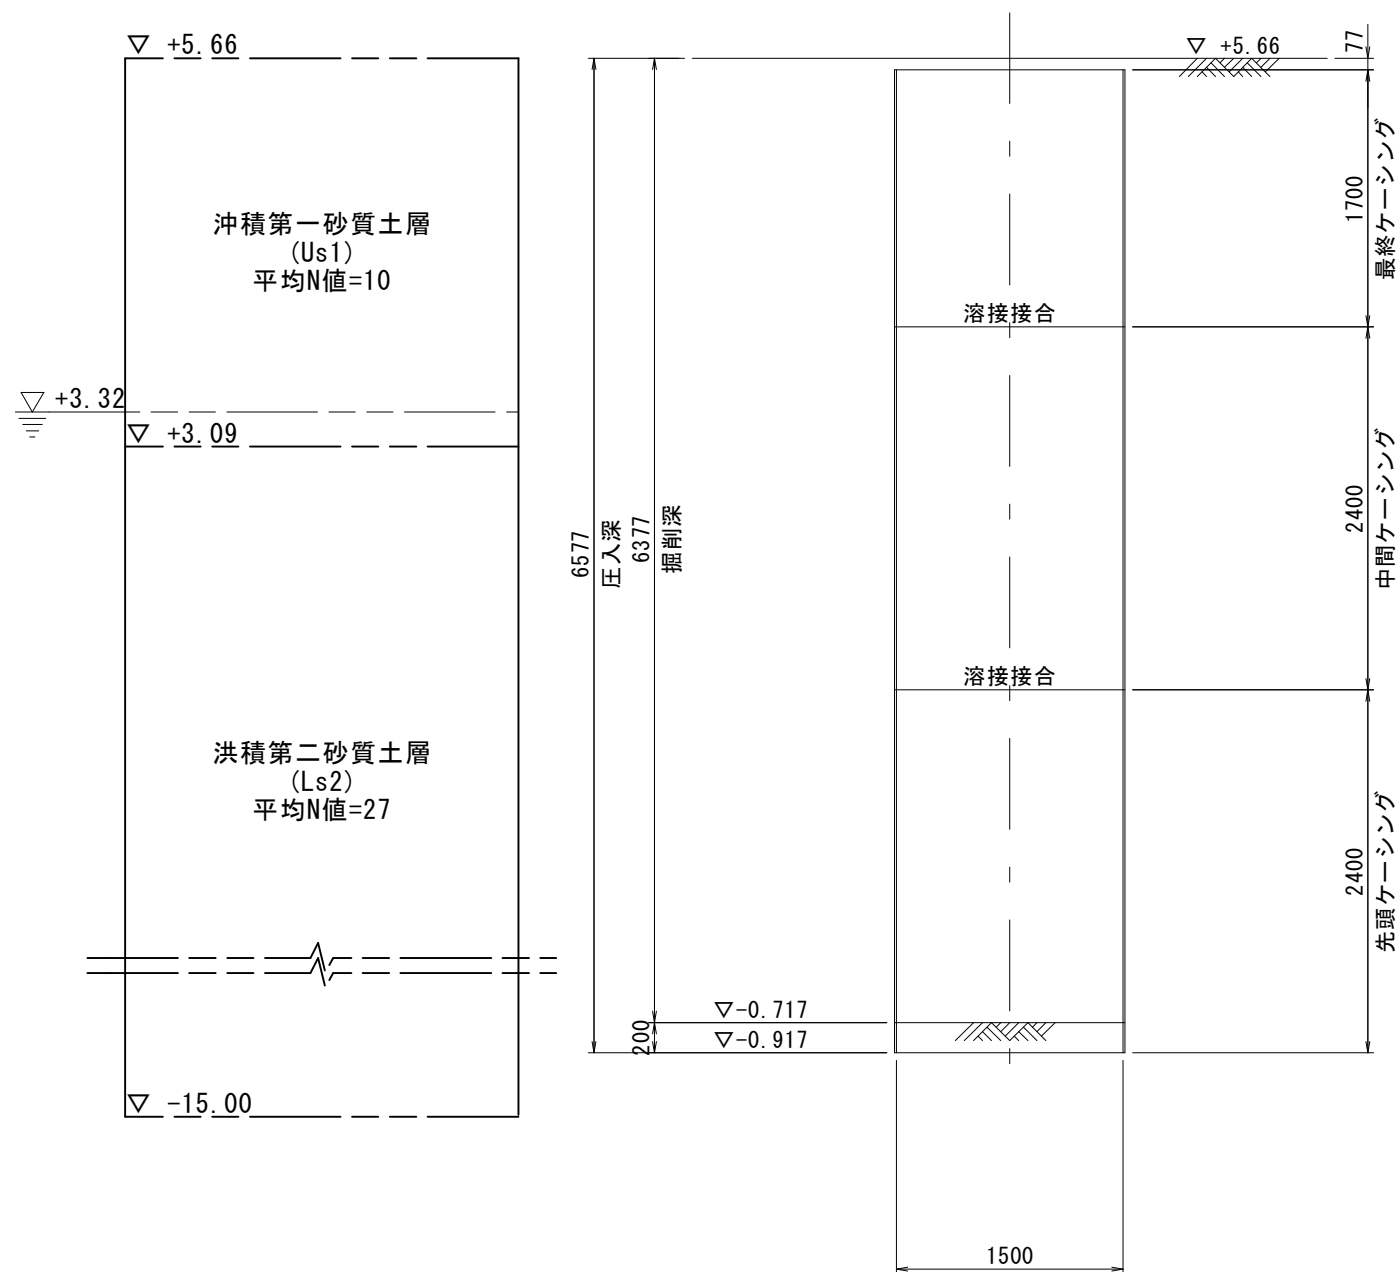

立坑建造完了図


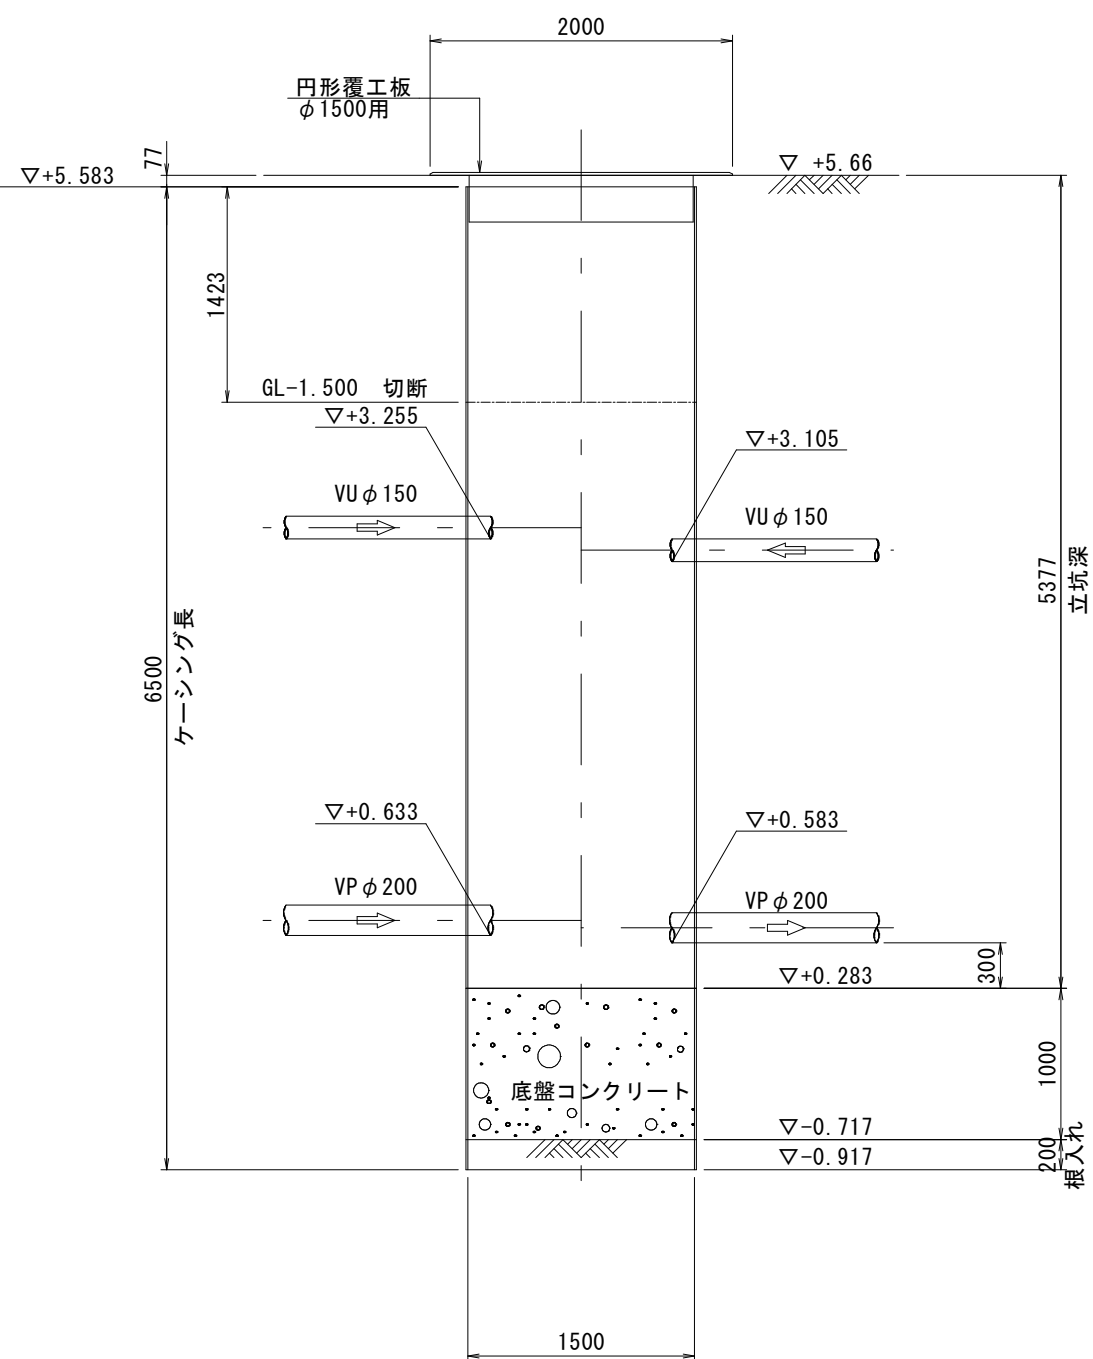


no. 4 両発進立坑（鋼製ケーシングφ2000）

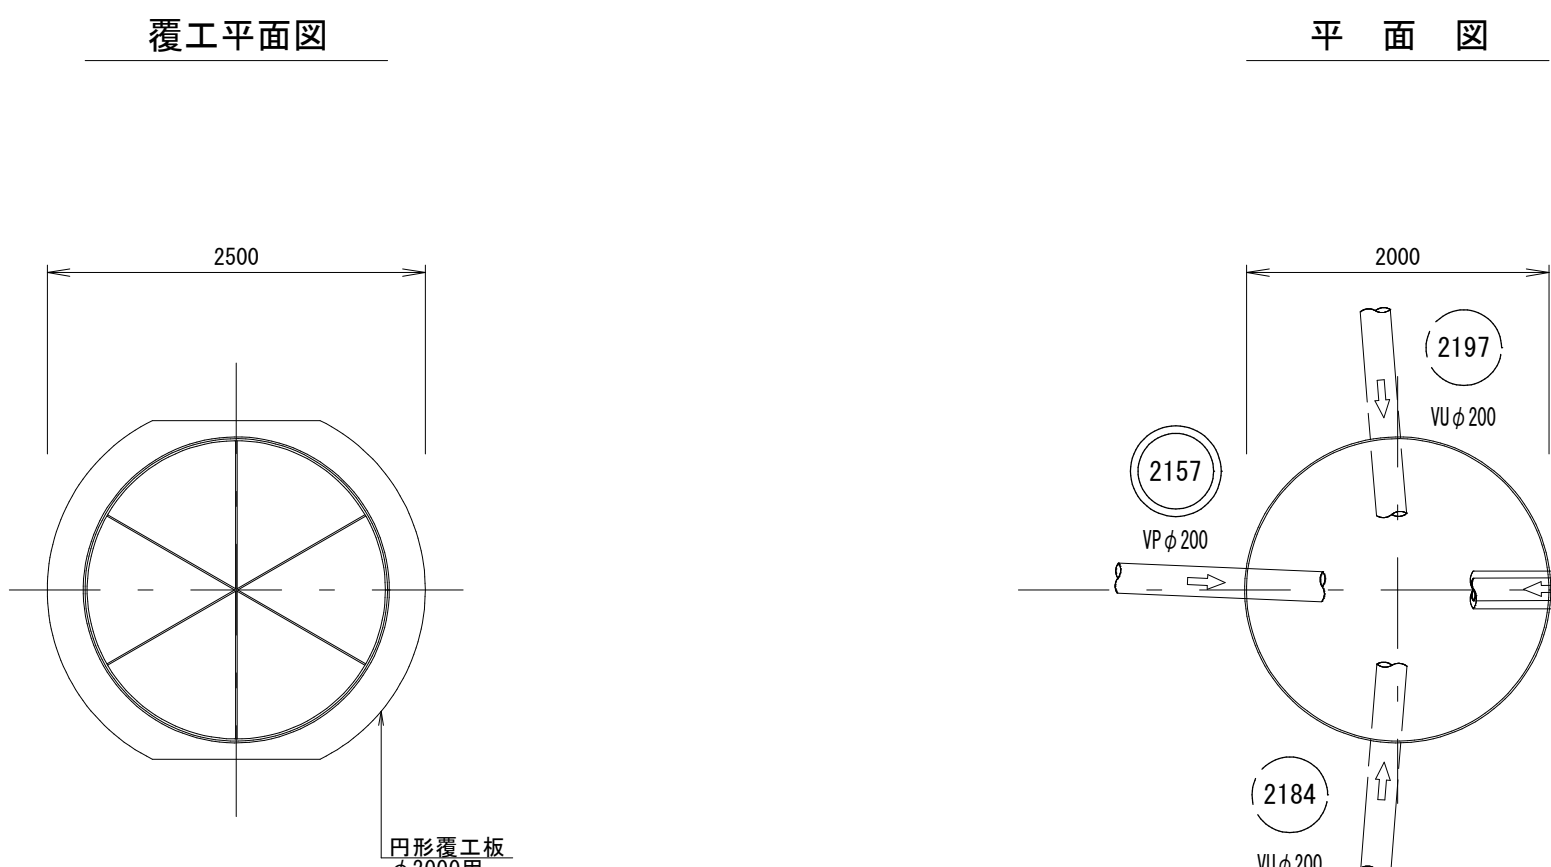

推定土質柱状図

圧入・掘削完了図

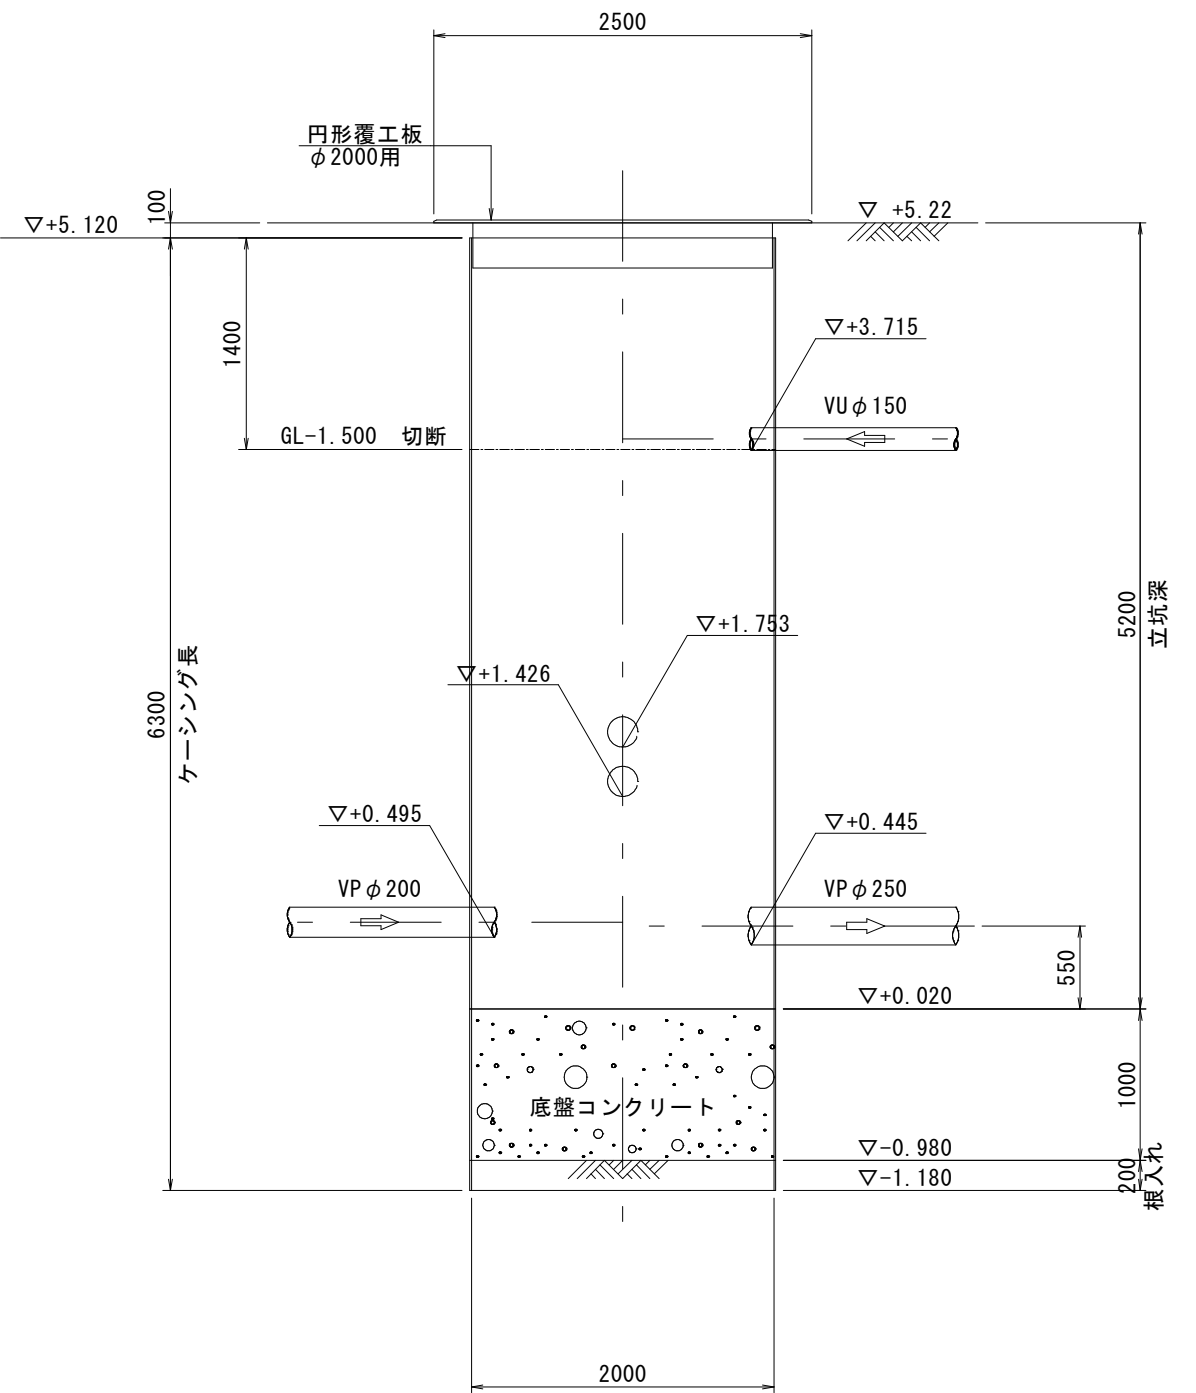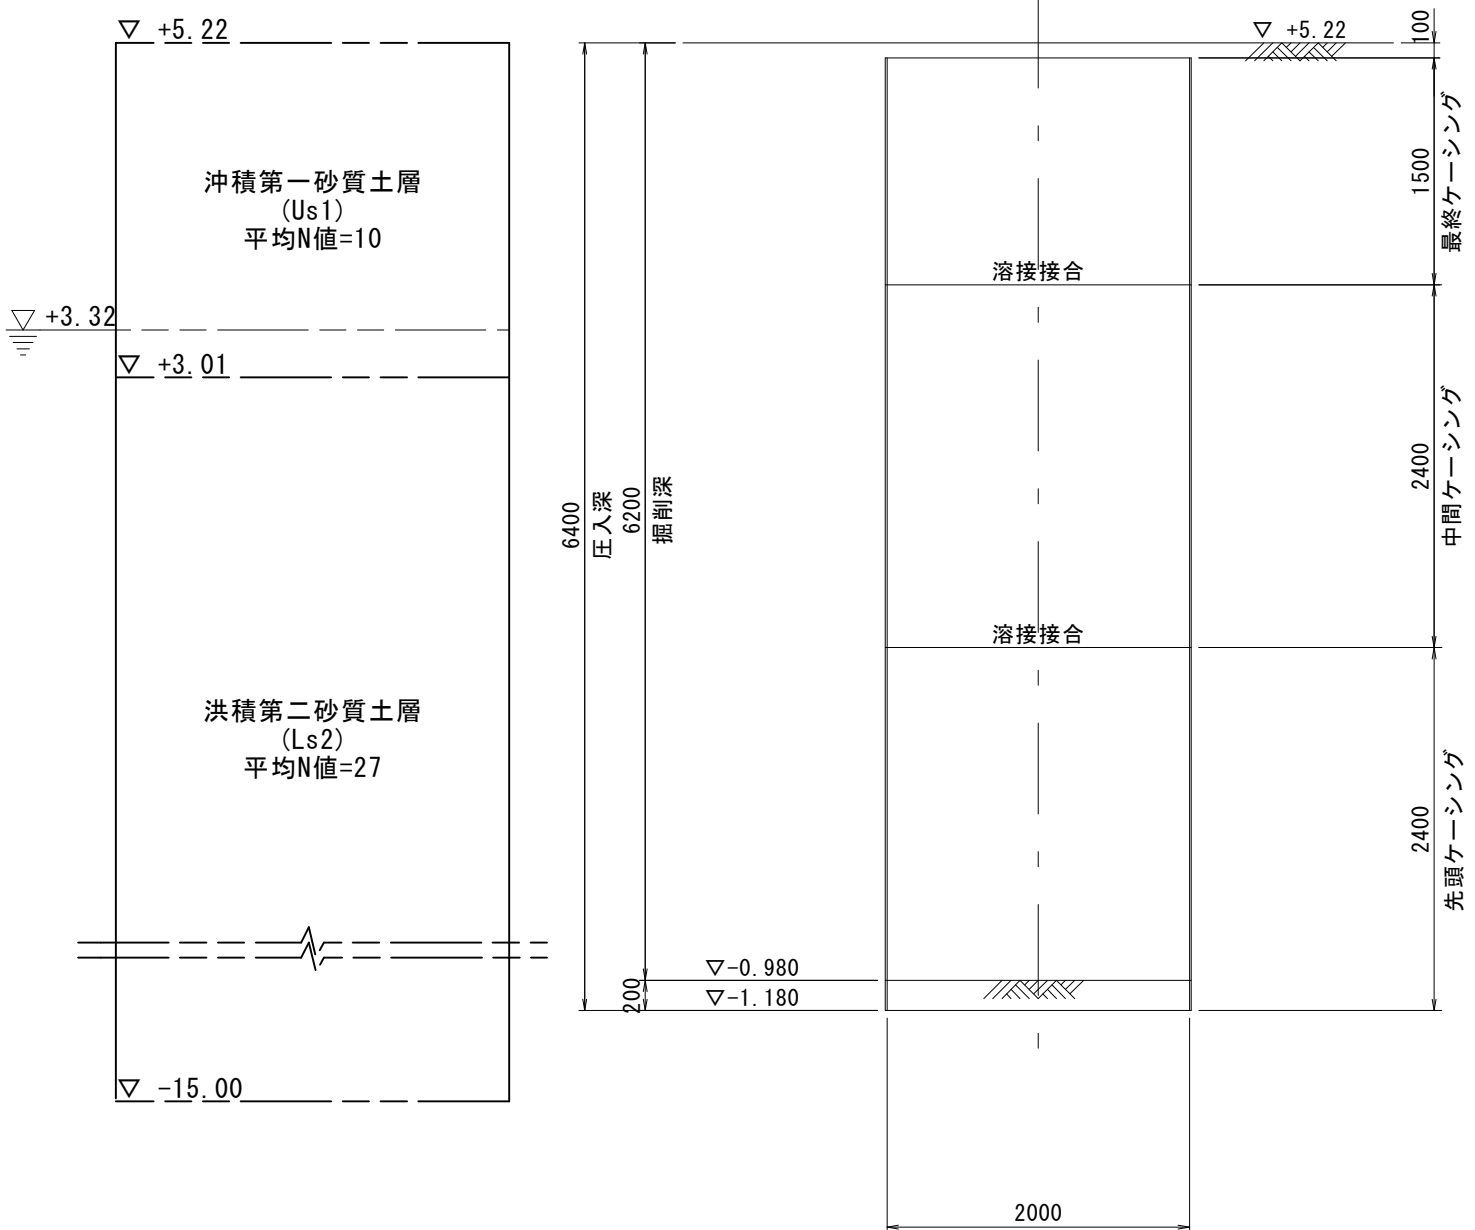

注
標準仕様書による
施工については「下水道工事」

(参考図)


外浜系統　三柳処理分区

件名	河崎枝線その7工事					
図名	no. 3・no. 4 立坑仮設図					
縮尺	1: 50	図番	4 / 6			
調査年月日	令和　　年　　月　　日					
設計者氏名						


米子市下水道部

no. 5 両到達立坑（鋼製ケーシングφ1500）


覆工平面図

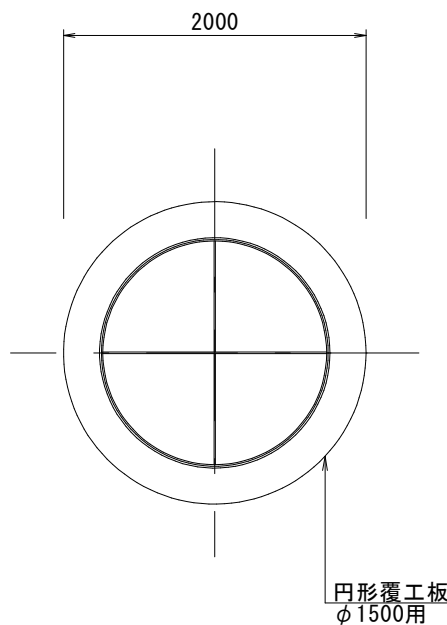


平面図

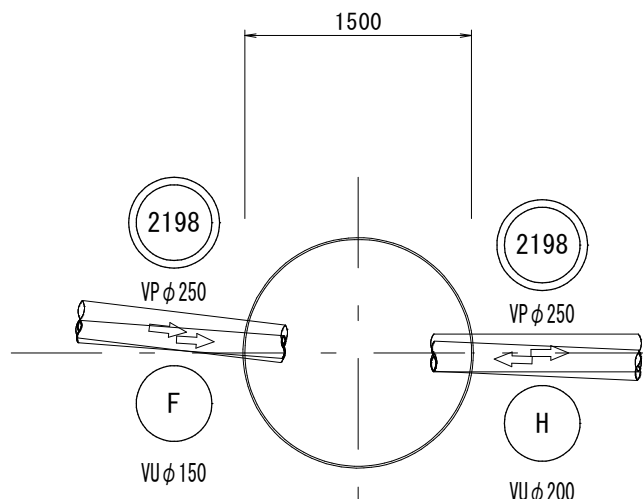

推定土質柱状図

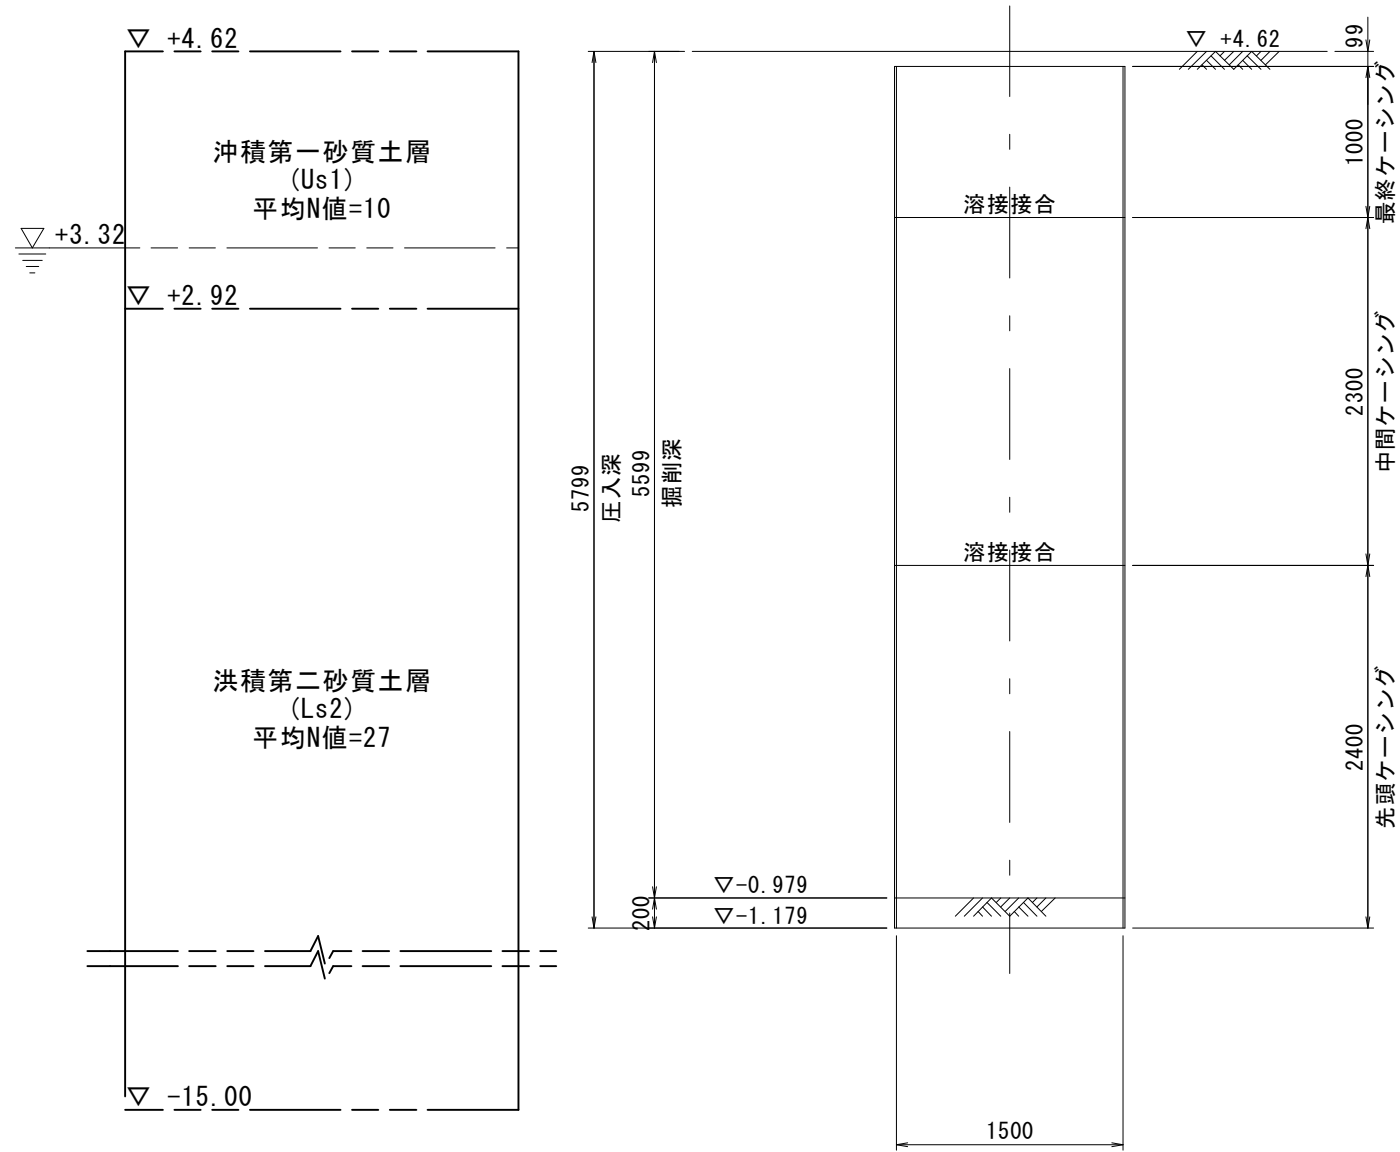


圧入・掘削完了図

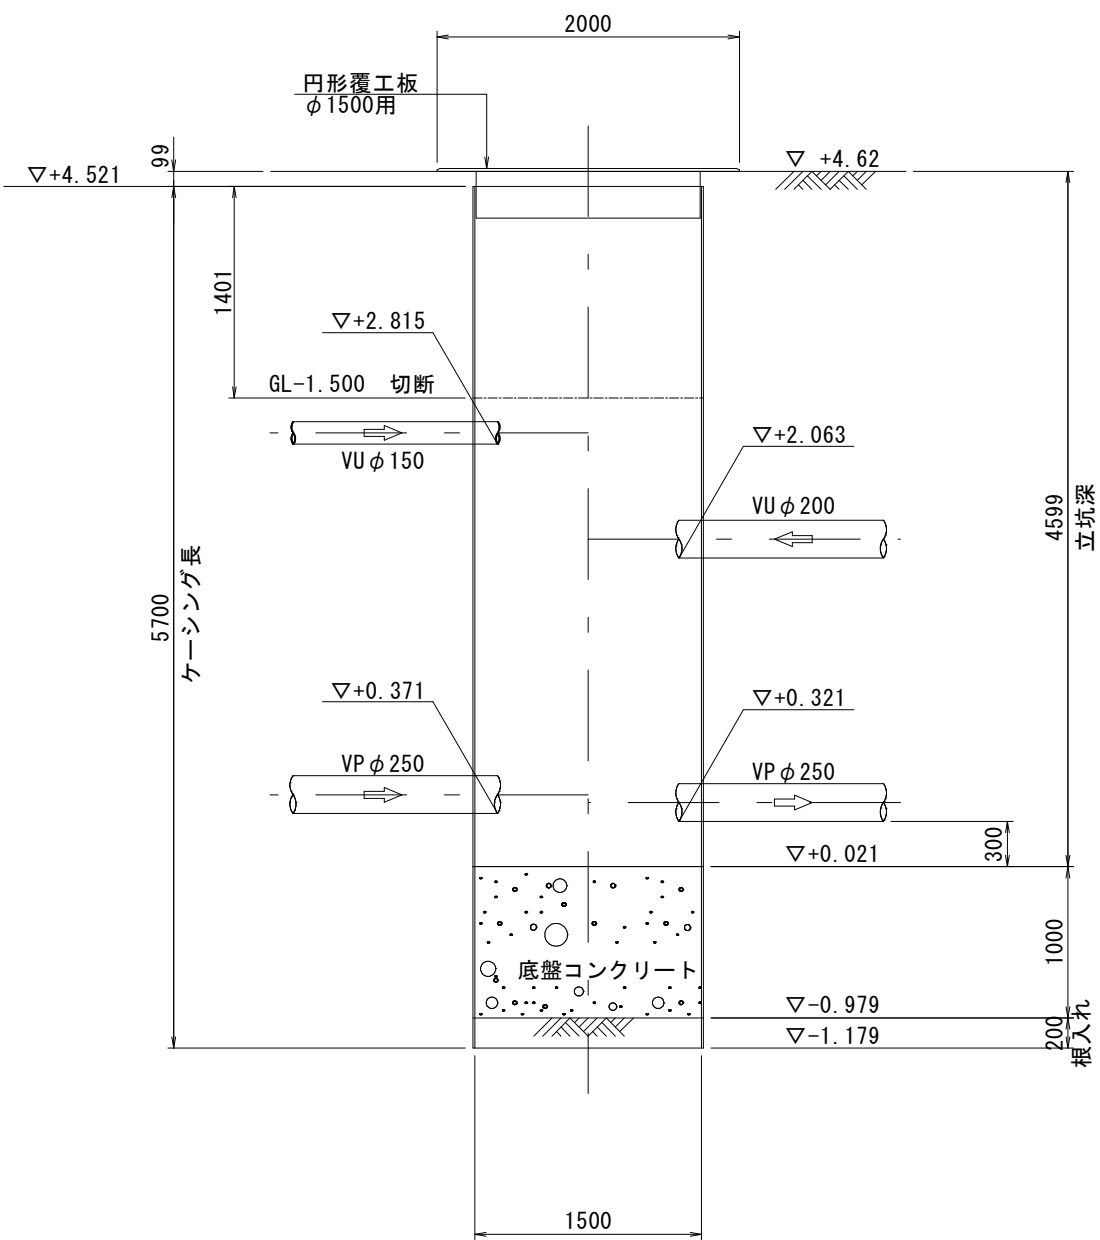


立坑築造完了図

no. 6 両発進立坑（鋼製ケーシングφ2000）


覆工平面図

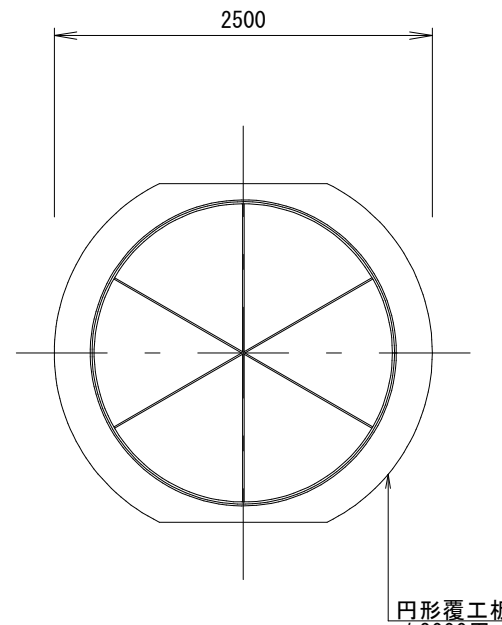


平面図

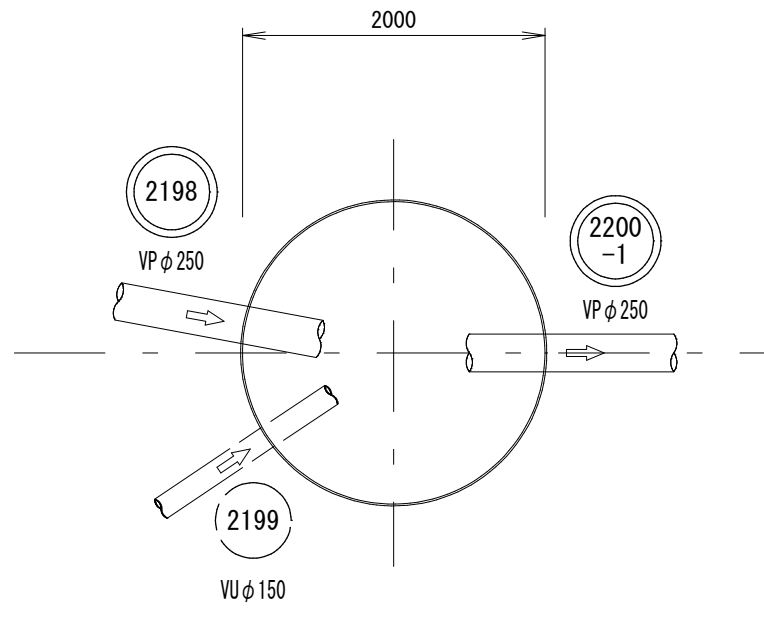

推定土質柱状図

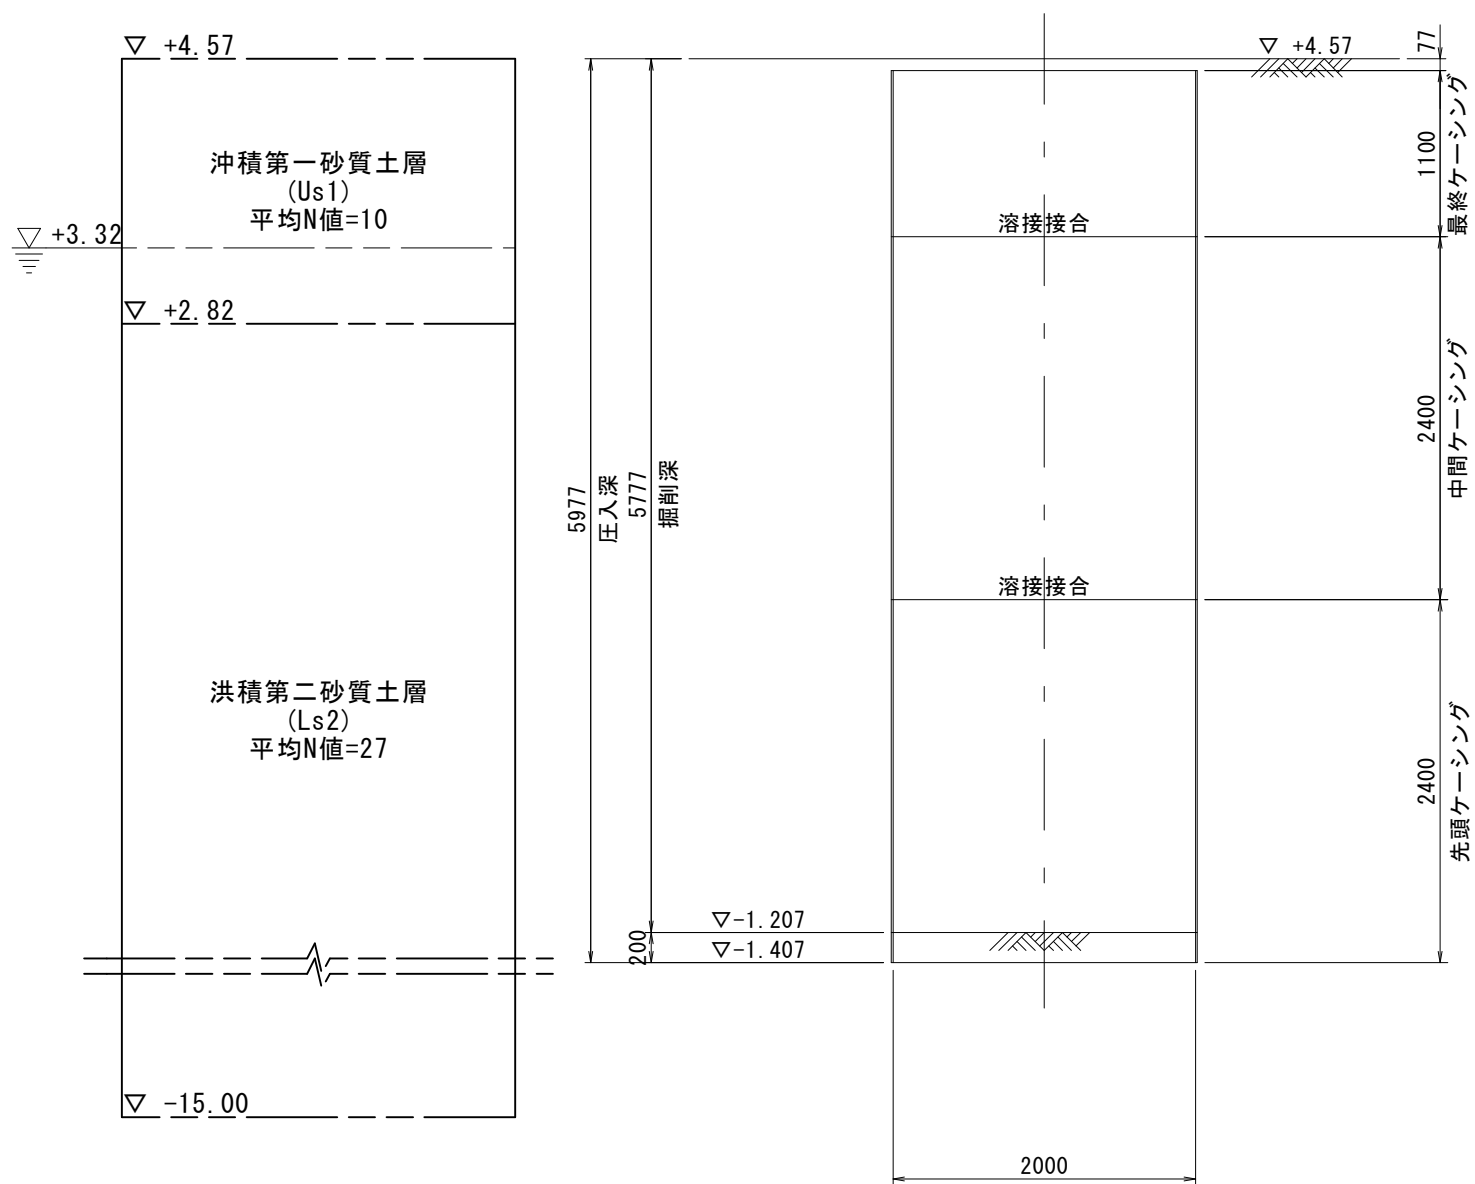

圧入・掘削完了図

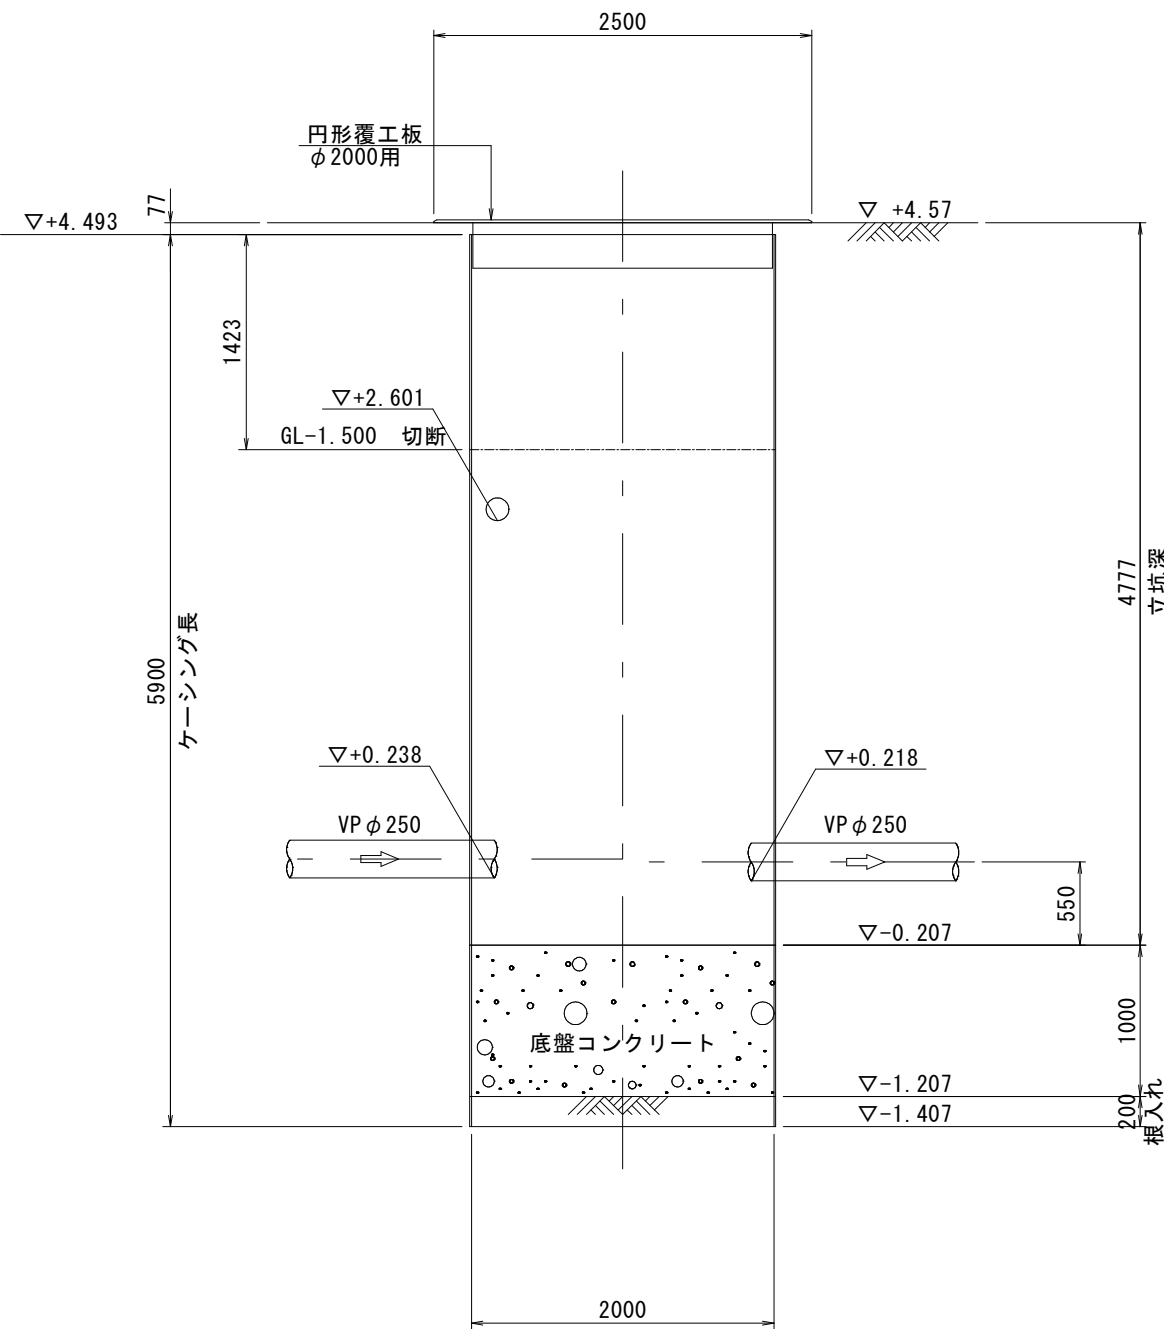

立坑築造完了図

注・施工については「下水道工事標準仕様書」による。


(参考図)

外浜系統　三柳処理分區				
件　　名	河崎枝線その7工事			
図　　名	no. 5・no. 6 立坑仮設図			
縮　　尺	1：50	図　番	5／6	
調　査　年　月　日	令和　　年　　月　　日			
設　計　者　氏　名				
米　子　市　下　水　道　部				


(参考図)

no. 7 既設両到達立坑（鋼製ケーシングφ1500）


覆工平面図

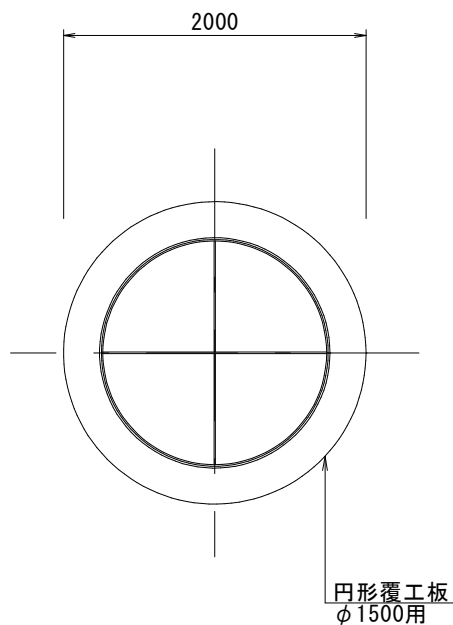


平面図

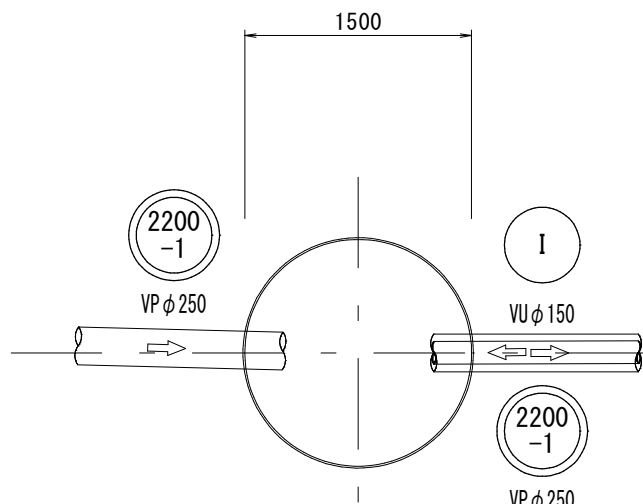


推定土質柱状図

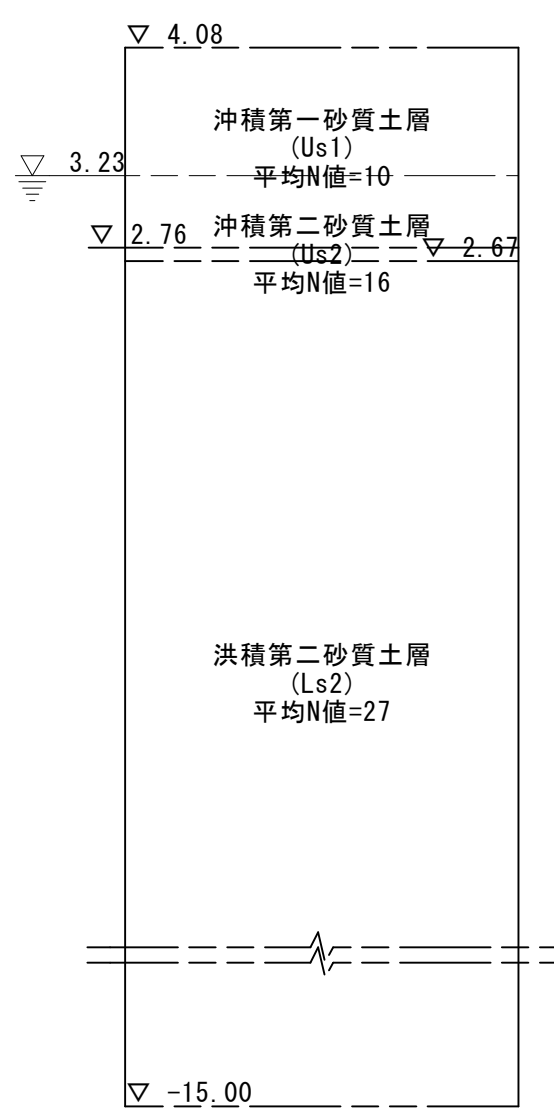

圧入・掘削完了図

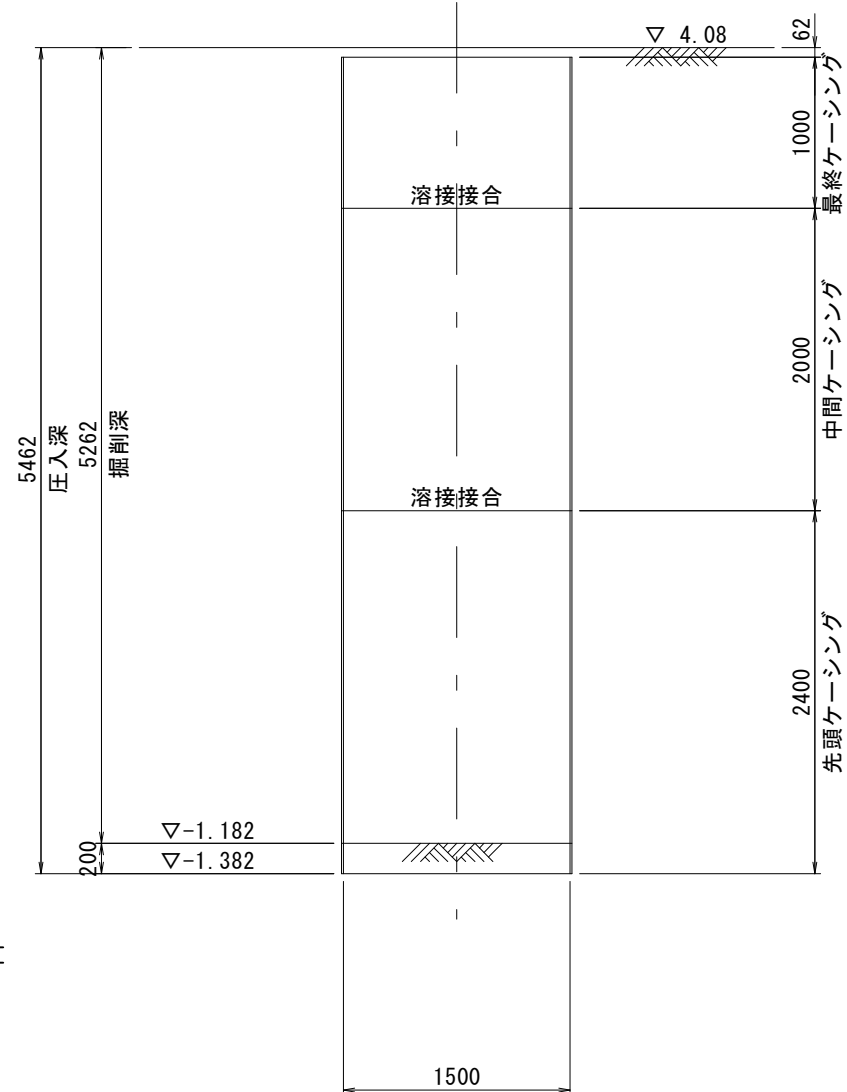

立坑築造完了図

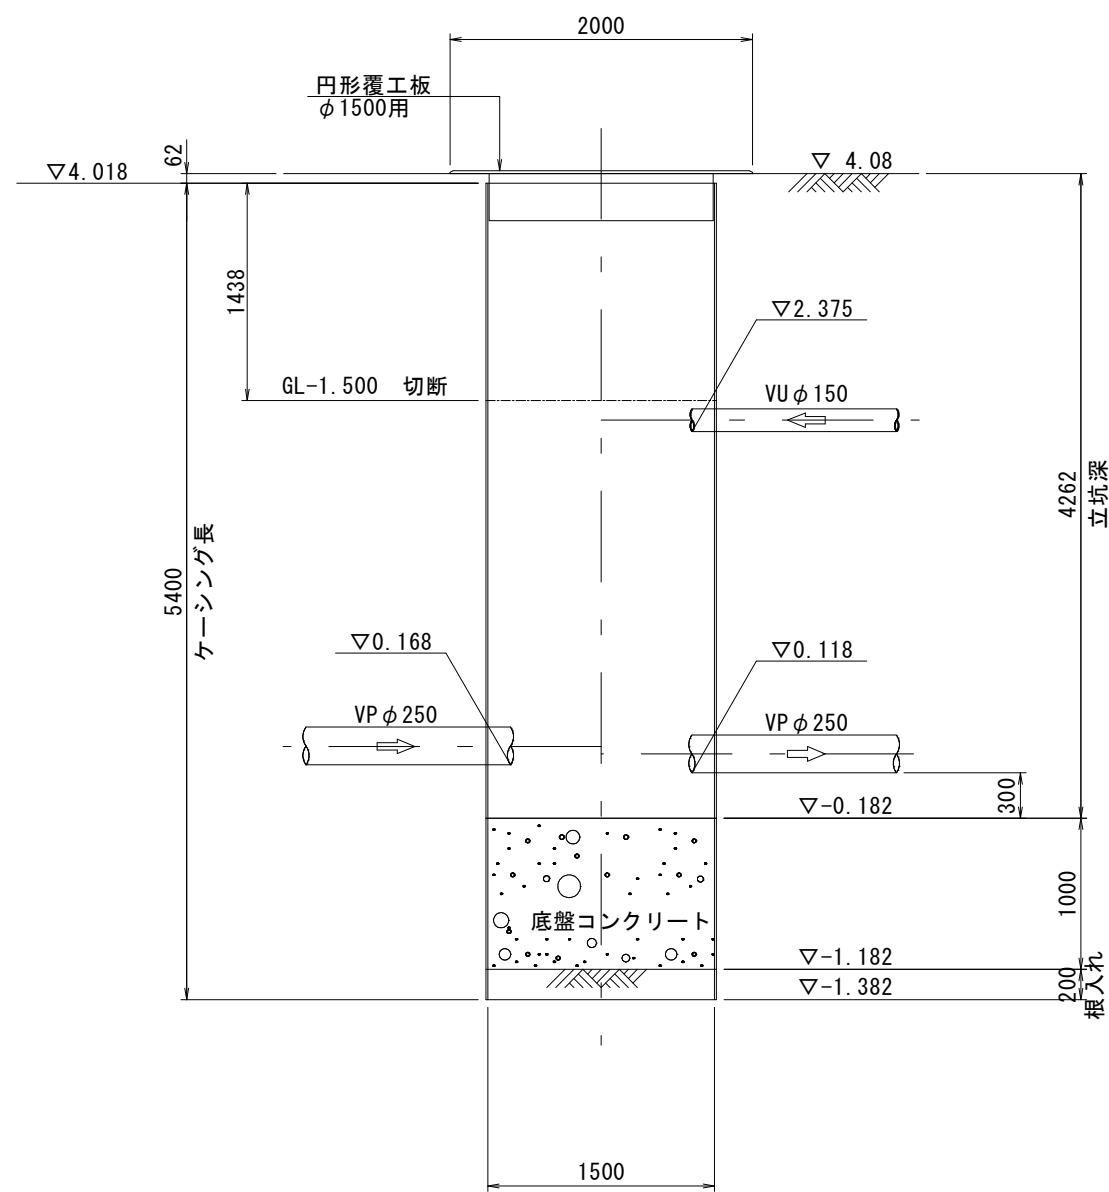

注・施工については「下水道工事標準仕様書」による。

(参考図)				
外浜系統　三柳処理分区				
件　　名	河崎枝線その7工事			
図　　名	no. 7　既設立坑仮設図			
縮　　尺	1：50	図　番	6 / 6	
調　査　年　月　日	令和　　　年　　　月　　　日			
設　計　者　氏　名				
米　子　市　下　水　道　部				