



系統図 縮尺 1/2500

系統図
線路詳細図
④
横断面図


平面図 縮尺 1/500

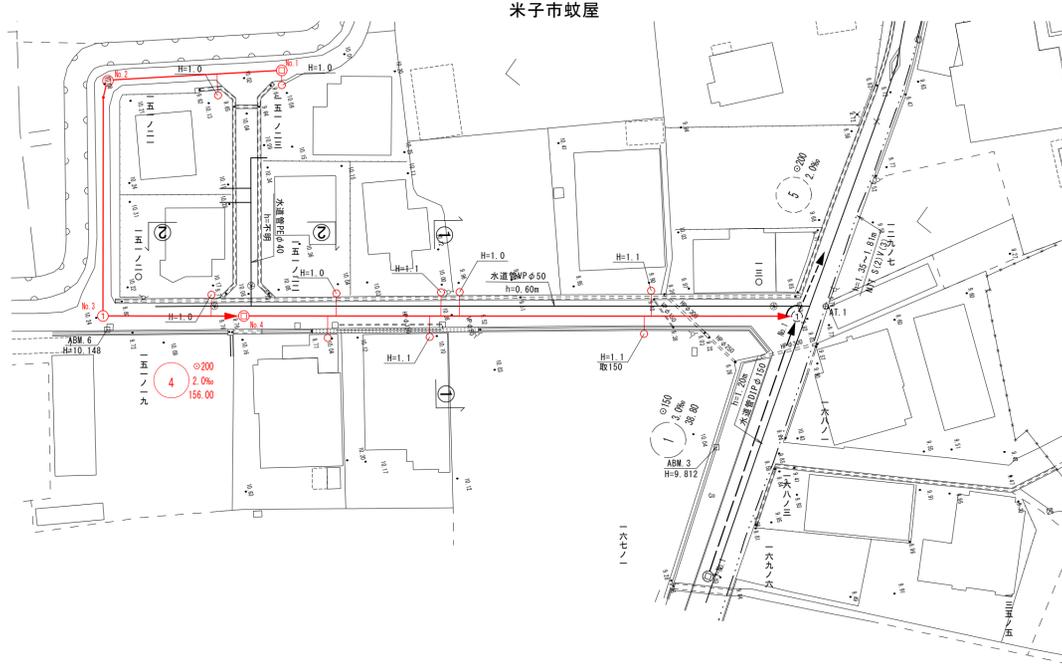


横断面図 縮尺 1/100

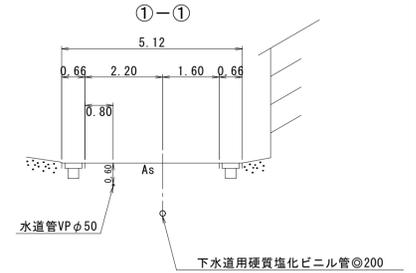

縦断面図 縮尺 縦 1/100 横 1/500

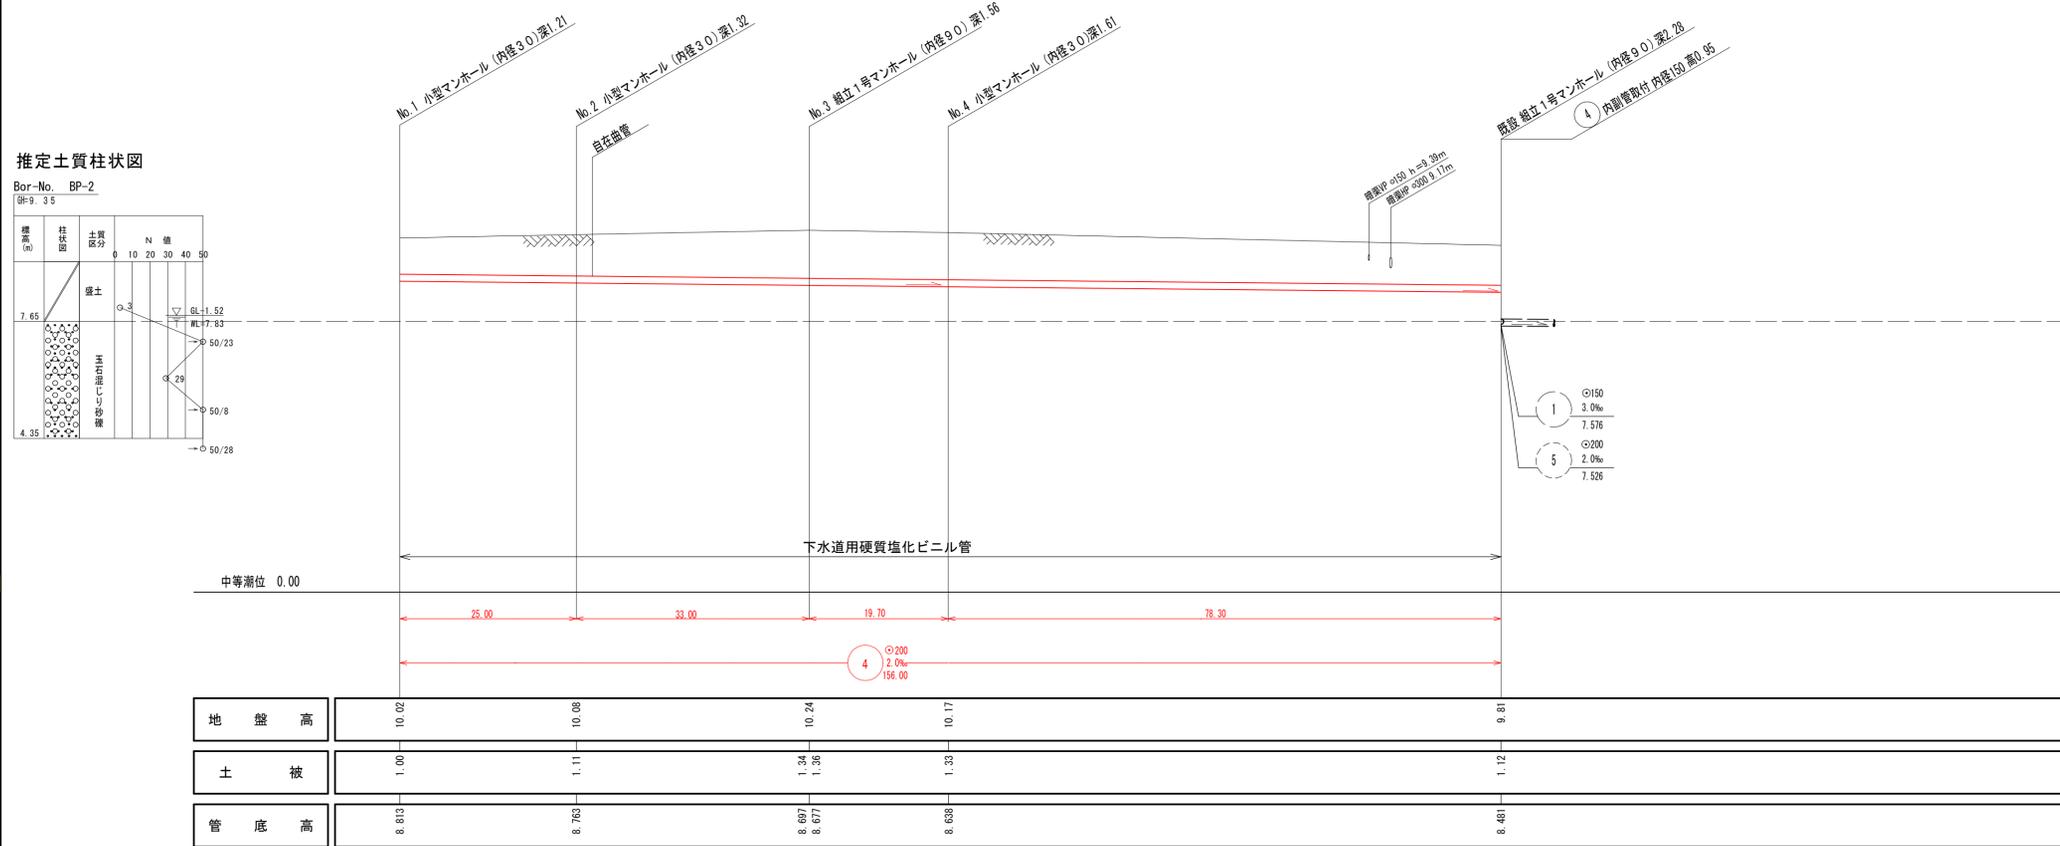

推定土質柱状図

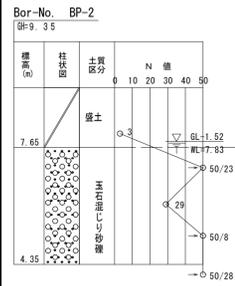

水準基標 (東京湾中等潮位による)			
所在地	真高	備考	
町名	目標	皆生温泉	メートル
皆生温泉	皆生処理場内	3丁目	4.760
外浜系統 蚊屋処理分区			
件名	蚊屋枝線その13工事		
図名	線路詳細図・系統図・横断面図		
縮尺	図示	図番	1/7
調整年月日	令和	年	月 日
設計者氏名			
米子市下水道部			

注・施工については「下水道工事標準仕様書」による。
注・汚水樹については塩ビ樹(内径10センチメートル深さ80センチメートル)を標準とする。
注・取付管については内径10センチメートルを標準とする。


線路詳細図

A

横断面図



平面図 縮尺 1/500

横断面図 縮尺 1/100

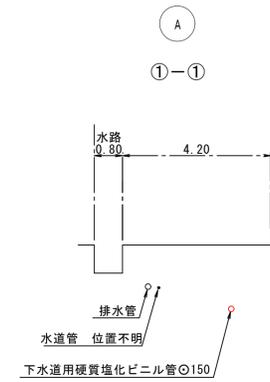

縦断面図 縮尺 縦 1/100 横 1/500

推定土質柱状図

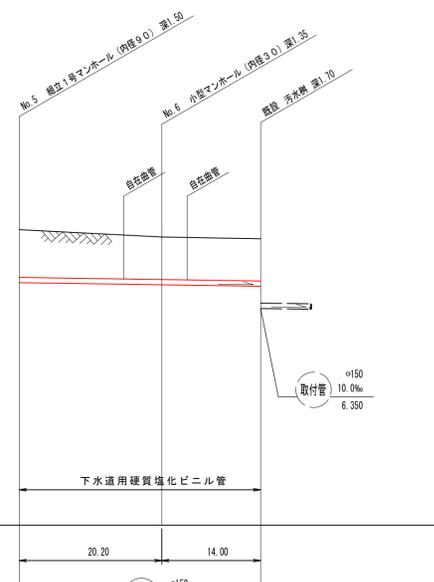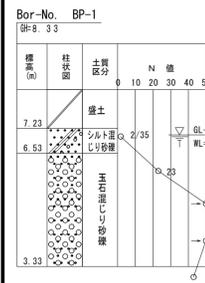


中等潮位 0.00

地盤高	8.35	8.15	8.10
土被	1.35	1.20	1.19
管底高	6.880	6.789	6.757


注
 ・施工については「下水道工事標準仕様書」による。
 ・汚水樹については進捗樹(内径20センチメートル)を標準とする。
 ・取付管については内径10センチメートルを標準とする。

外浜系統 蚊屋処理分区			
件名	蚊屋枝線その13工事		
図名	線路詳細図・横断面図等		
縮尺	図示	図番	2/7
調整年月日	令和	年	月 日
設計者氏名			
米子市下水道部			


平面図 縮尺 1/500

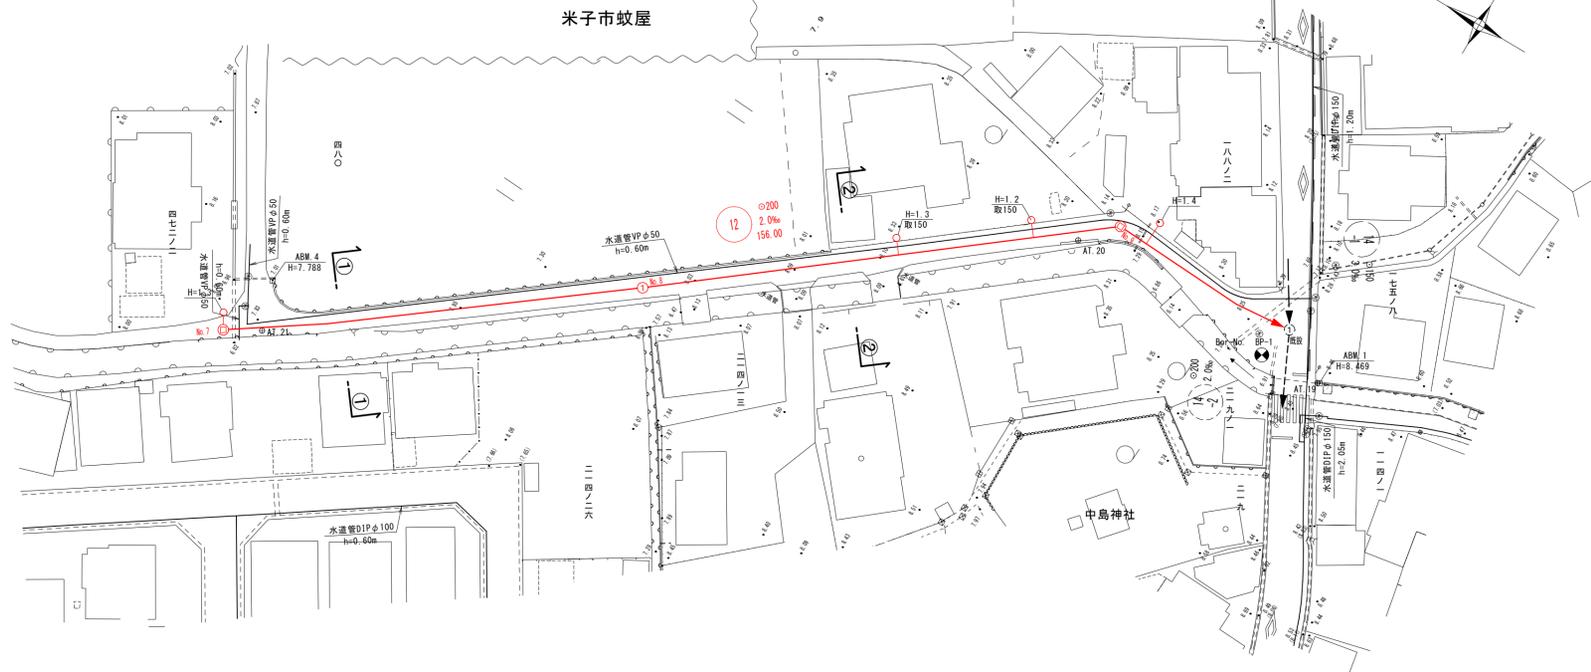


縦断面図 縮尺 縦 1/100 横 1/500

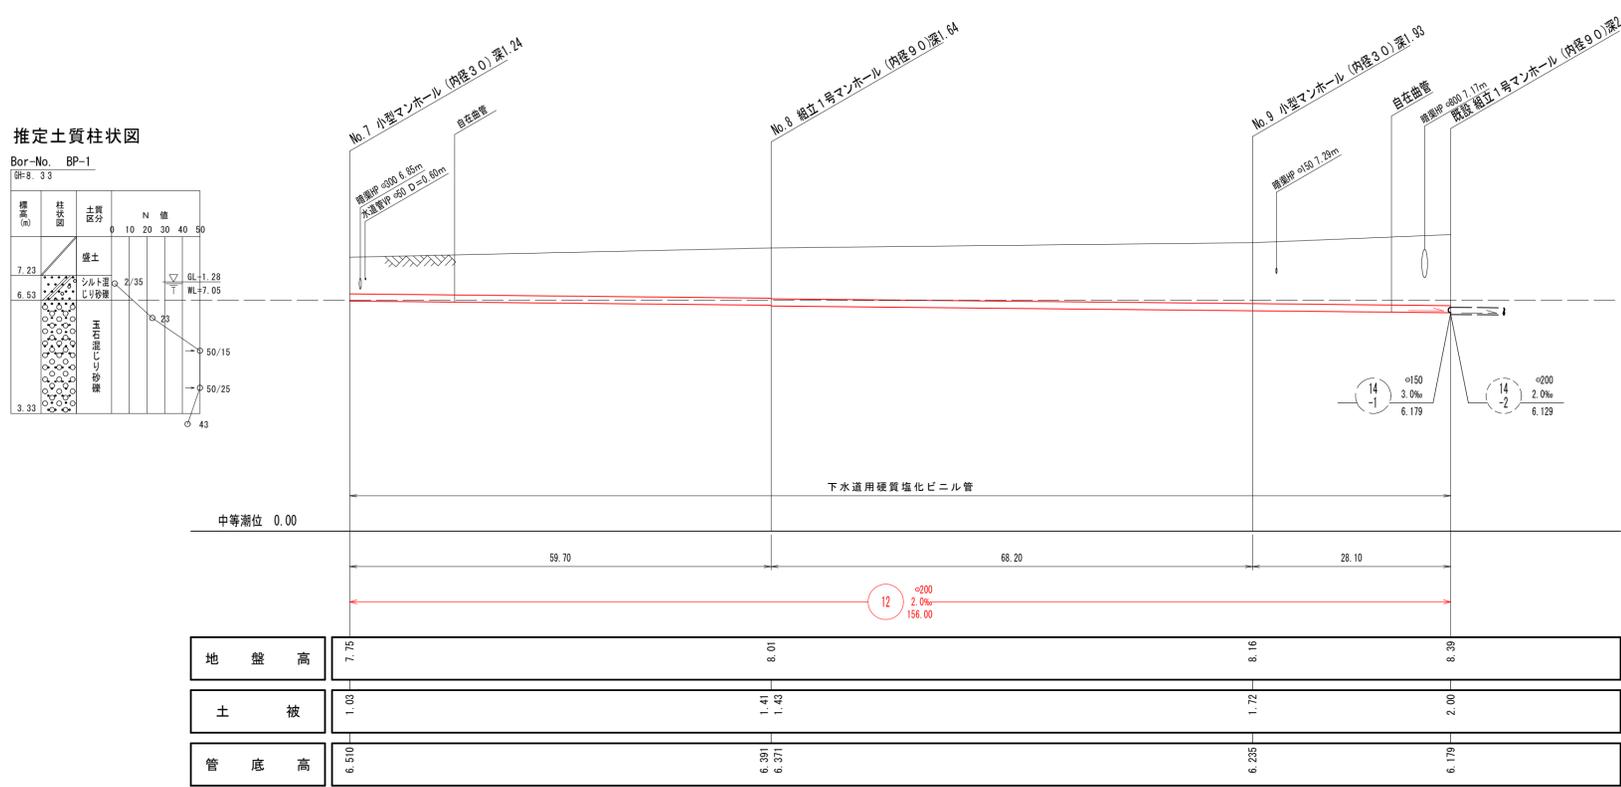

系統図 縮尺 1/2500

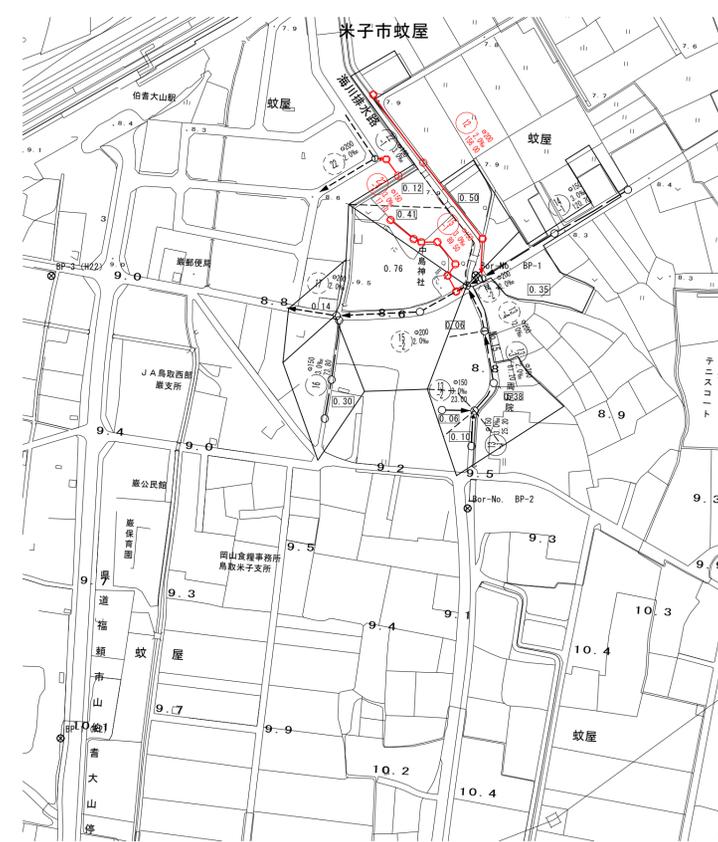


横断面図 縮尺 1/100

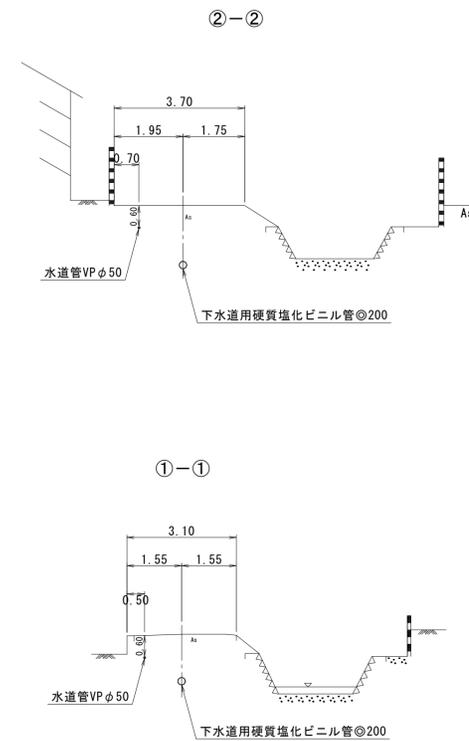


注
・施工については「下水道工事標準仕様書」による。
・汚水斜については塩ビ斜(内径200センチメートル深さ80センチメートル)を標準とする。
・取付管については内径100センチメートルを標準とする。

水準基標 (東京湾中等潮位による)			
所在地	町名	目標	真高
皆生温泉3丁目	皆生処理場内	メートル	4.760
外浜系統 蚊屋処理分区			
件名	蚊屋枝線その13工事		
図名	線路詳細図・系統図・横断面図		
縮尺	図示	図番	3/7
調整年月日	令和	年	月 日
設計者氏名			
米子市下水道部			

平面図 縮尺 1/500


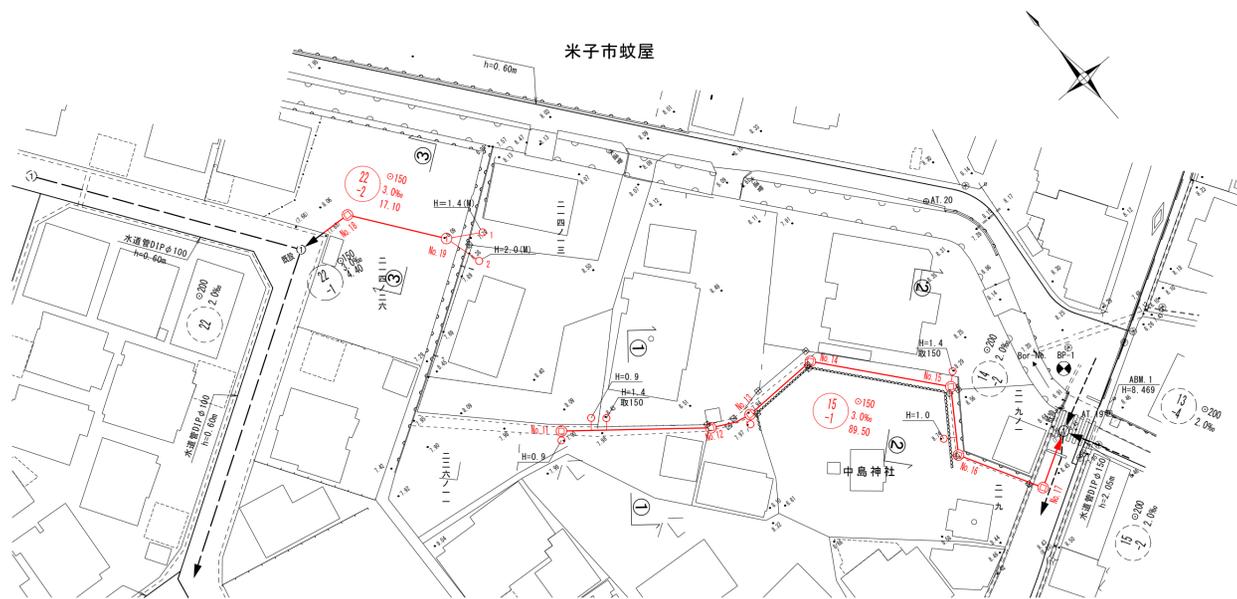


横断面図 縮尺 1/100

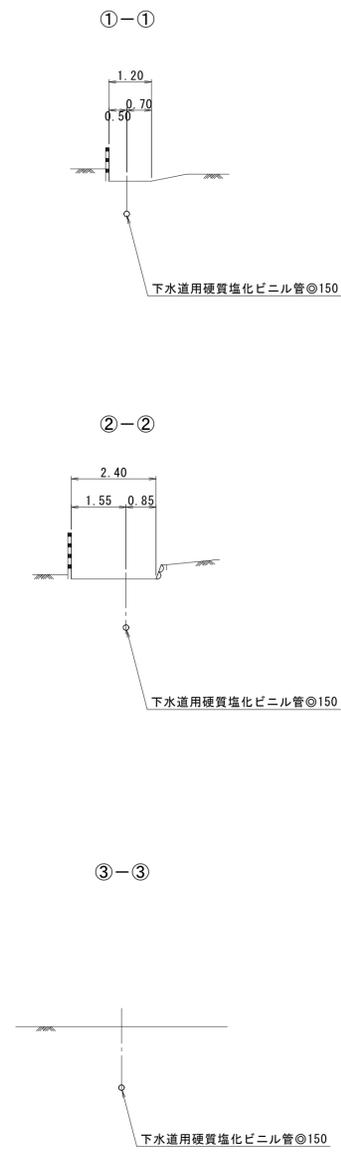

線路詳細図
 22-1 15-1
 横断面図


縦断面図 縮尺 縦 1/100 横 1/500

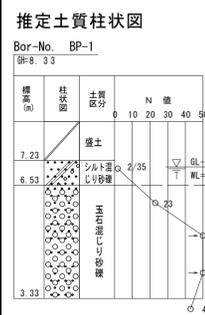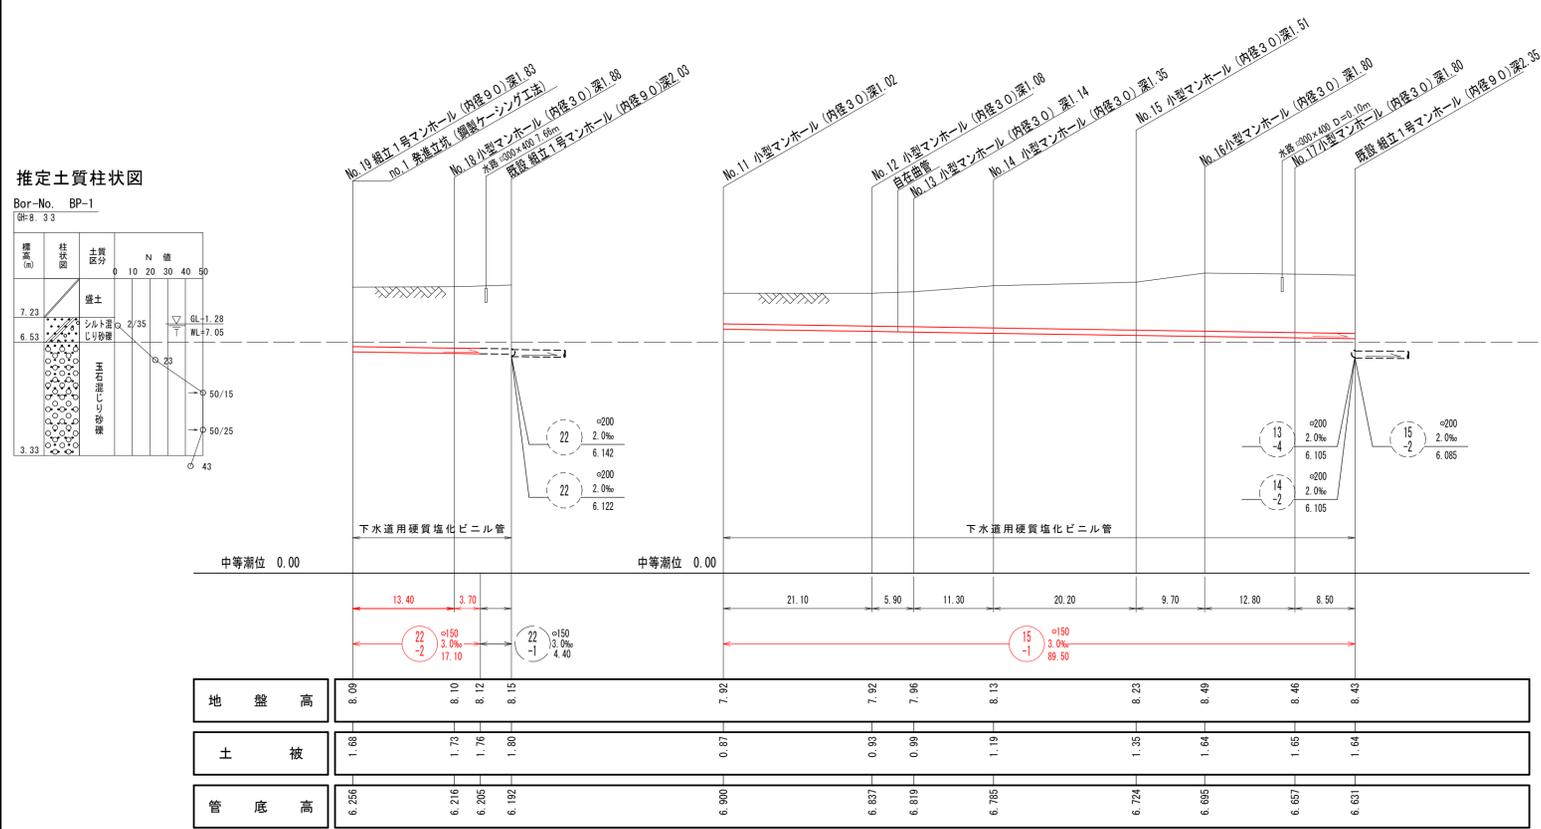


注
 ・施工については「下水道工事標準仕様書」による。
 ・汚水については埋設管（内径二〇センチメートル）を標準とする。
 ・取付管については内径一〇センチメートルを標準とする。

外浜系統 蚊屋処理分区			
件名	蚊屋枝線その13工事		
図名	線路詳細図・横断面図		
縮尺	図示	図番	4/7
調整年月日	令和	年	月 日
設計者氏名			
米子市下水道部			


平面図 縮尺 1/500

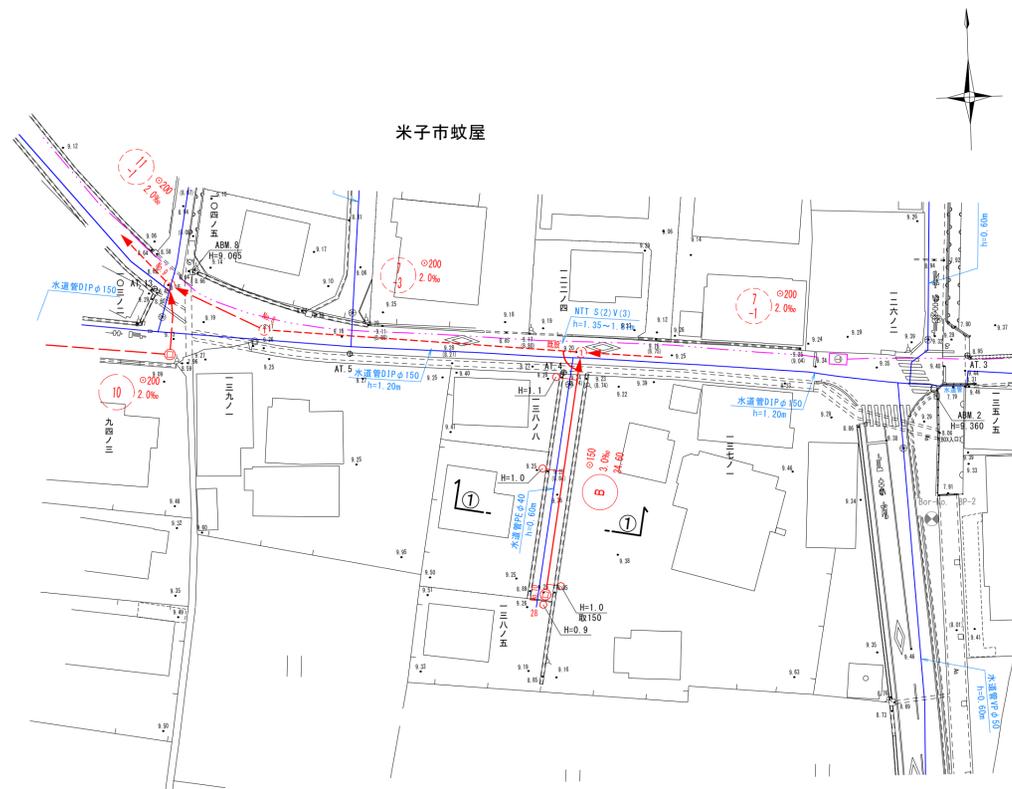


横断面図 縮尺 1/100

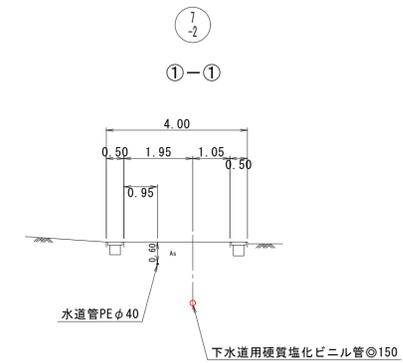


取付管標準断面図 縮尺 1/50

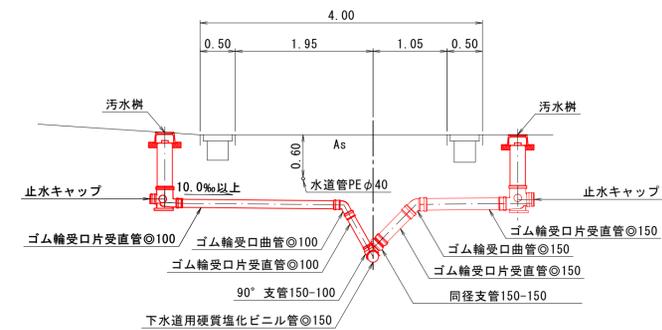

縦断面図 縮尺 縦 1/100 横 1/500

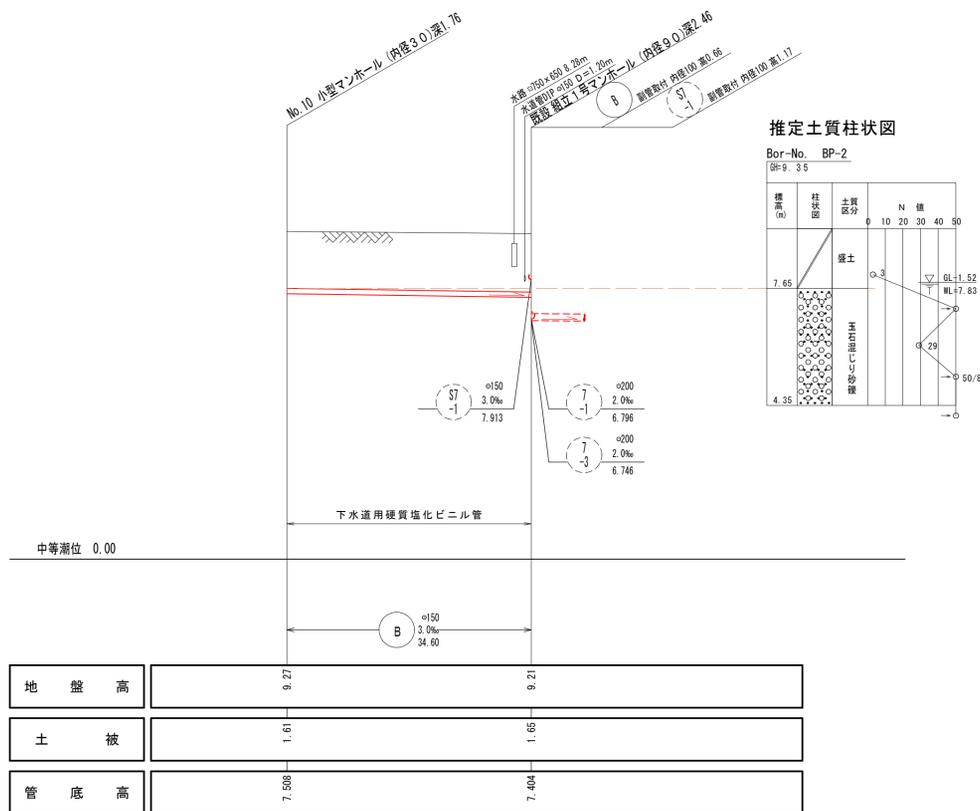

推定土質柱状図

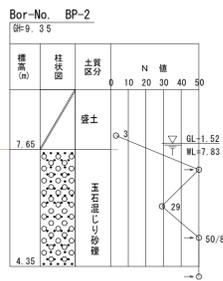

線路詳細図

B

横断面図


外浜系統 蚊屋処理分区

件名	蚊屋枝線その13工事		
図名	線路詳細図・横断面図		
縮尺	図示	図番	5/7
調整年月日	令和	年	月 日
設計者氏名			

米子市下水道部


注
・施工については「下水道工事標準仕様書」による。
注
・汚水栓については「下水道工事標準仕様書」による。
注
・取付管については内径φ150センチメートルを標準とする。
注
・10センチメートルを標準とする。

汚水樹標準構造図 縮尺 1/30

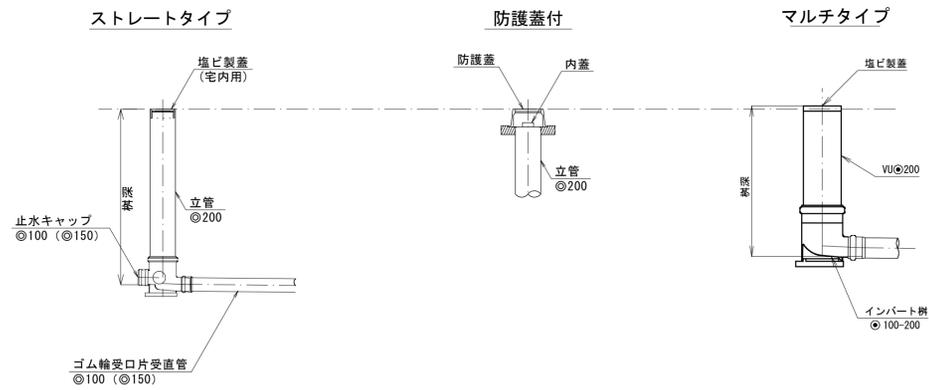


舗装復旧断面図 縮尺 1/20

一般市道・法定外道路・私道

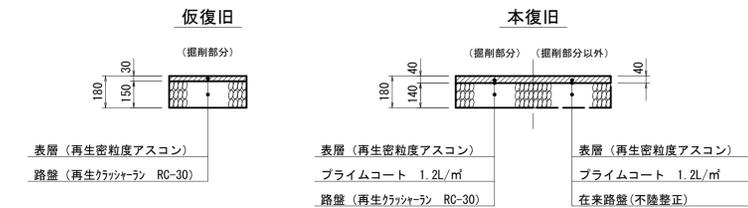


市道大山街道線・市道蚊屋箕線

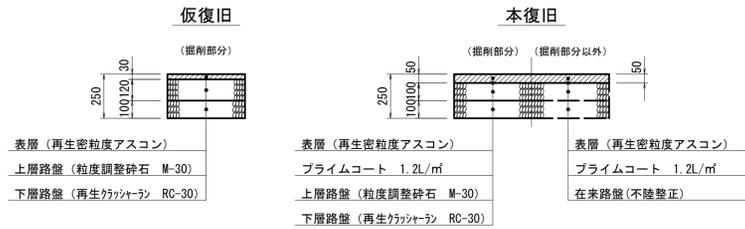

側面図

S = 1/50

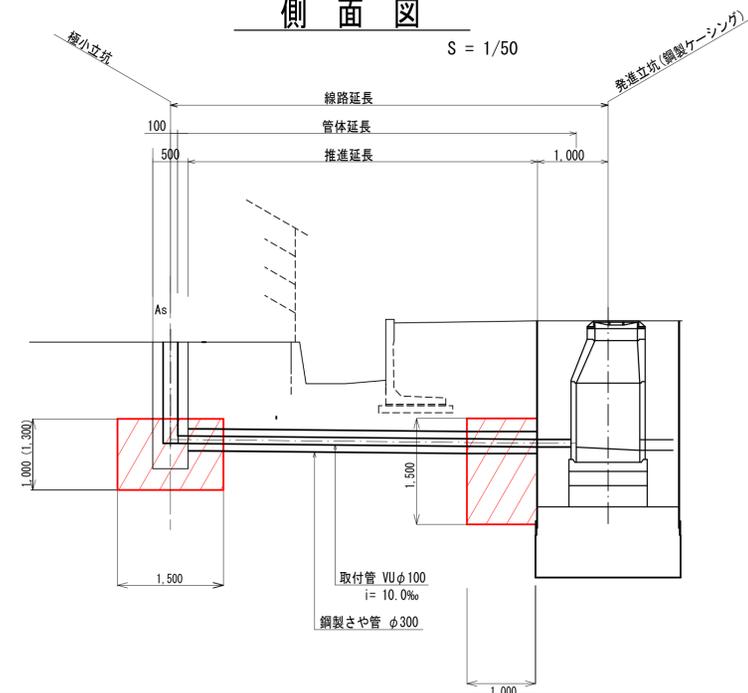


薬液注入工

S = 1/50


推定土質柱状図



掘削標準断面図

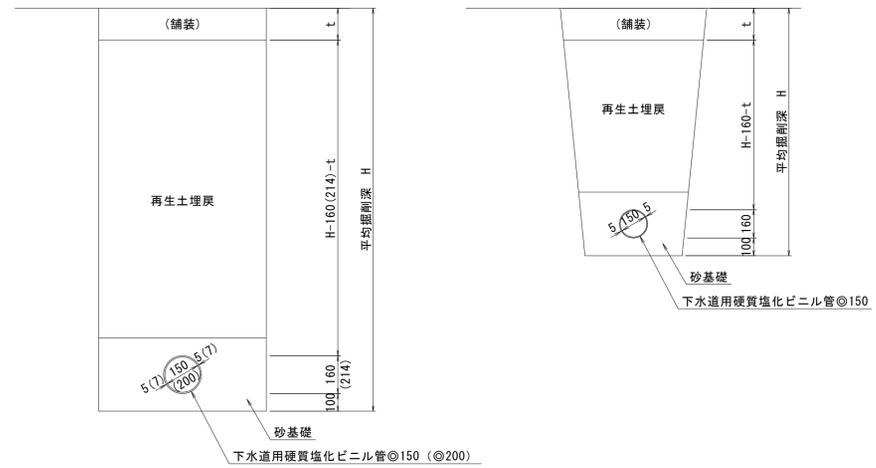


取付管標準断面図 縮尺 1/50

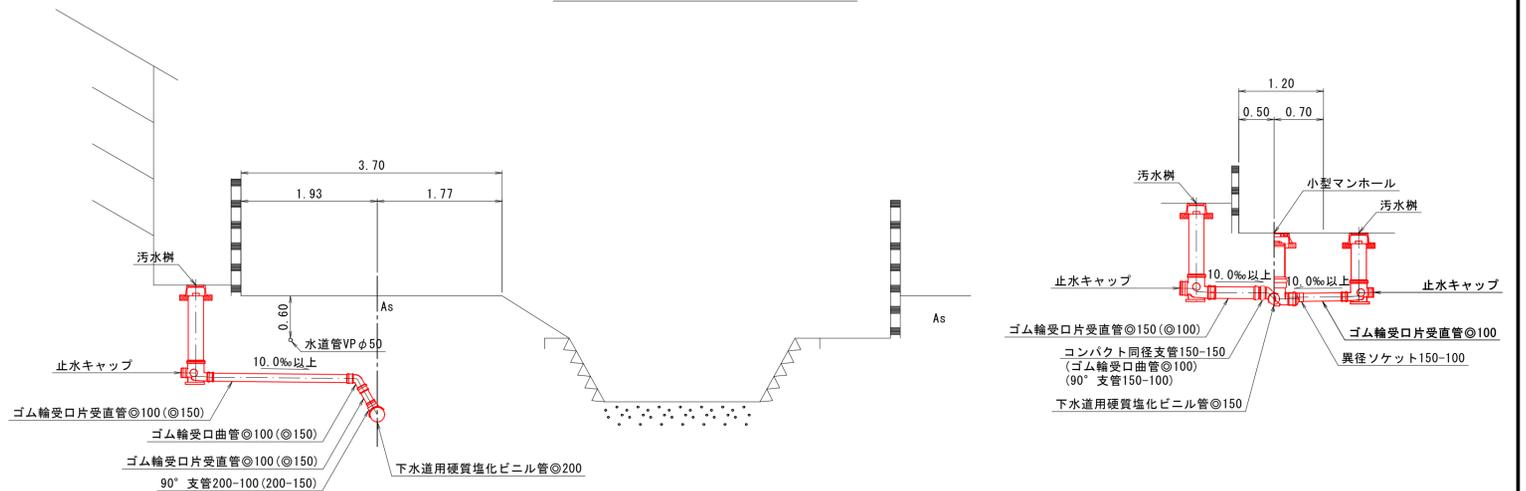

縦推進部

発進部 (平均断面)

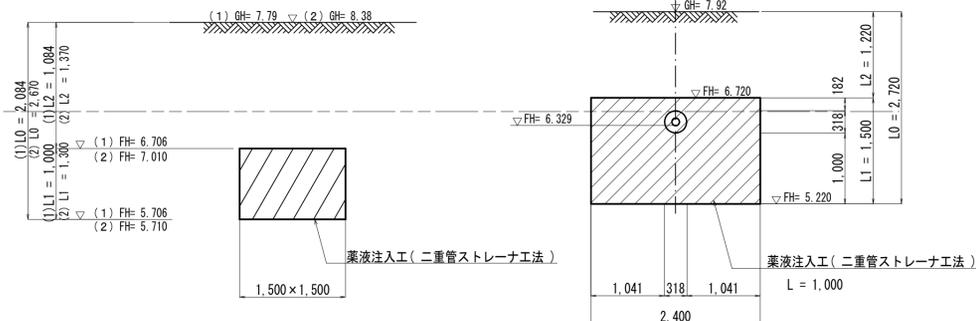


外浜系統 蚊屋処理分區	
件名	蚊屋枝線その13工事
図名	汚水樹標準構造図・掘削標準断面図 舗装復旧断面図・取付管標準断面図他
縮尺	図示 図番 6/7
調整年月日	令和 年 月 日
設計者氏名	
米子市下水道部	


汚水樹標準構造図
掘削標準断面図
取付管標準断面図
舗装復旧断面図
薬液注入工

組立1号マンホール標準構造図 縮尺1/30


平面図

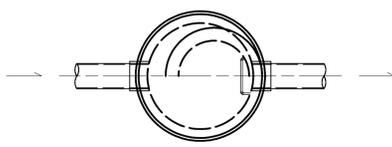

縦断面図

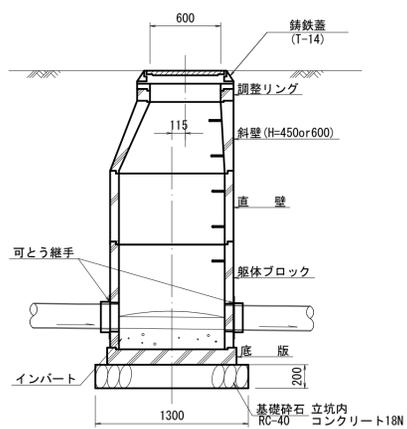


横断面図

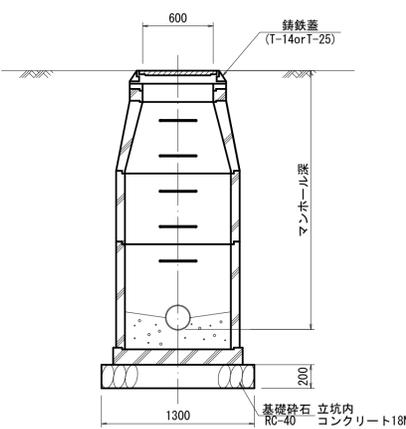


内副管工構造図 縮尺1/30

内副管◎150-100

平面図

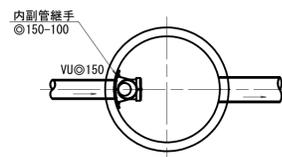


断面図

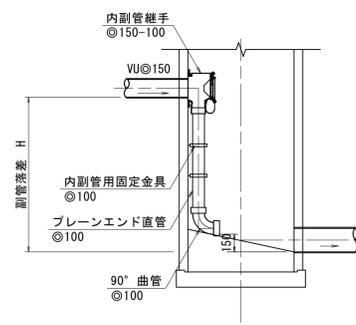


内副管◎200-150

平面図


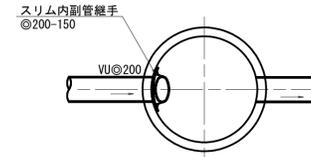


断面図


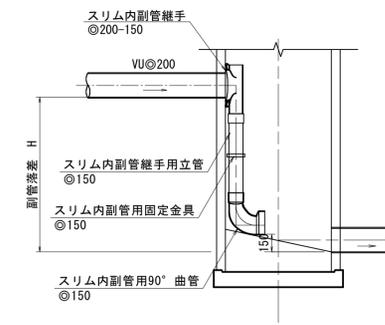


小型マンホール標準構造図 縮尺 1/20



中間点・曲点

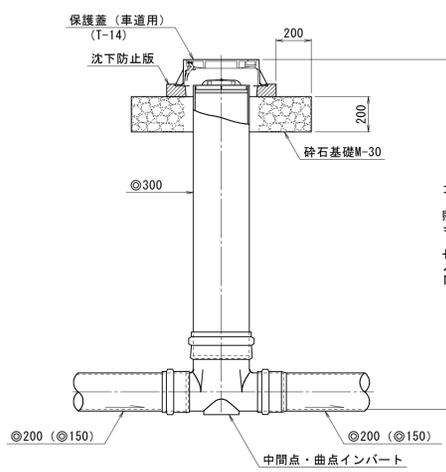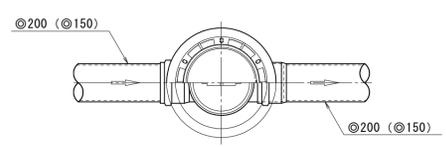



中間点・曲点 (落差部)

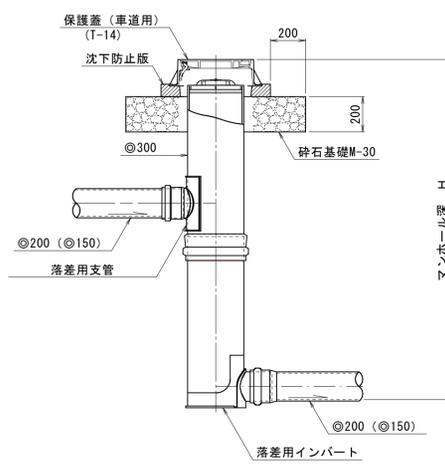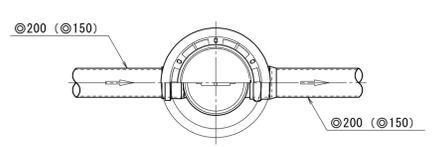

起点

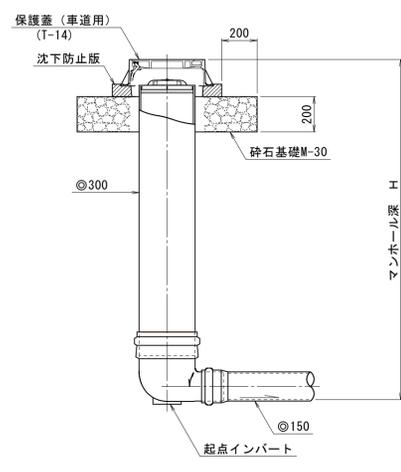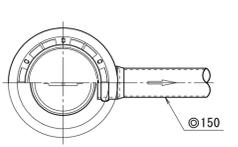

起点

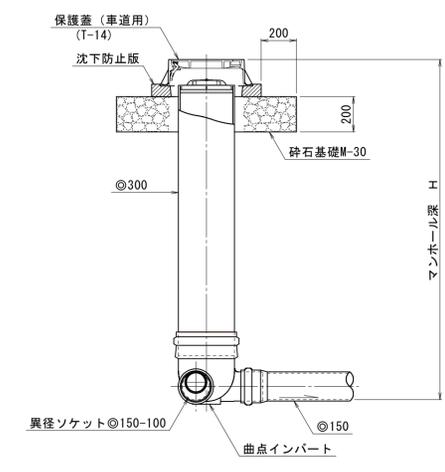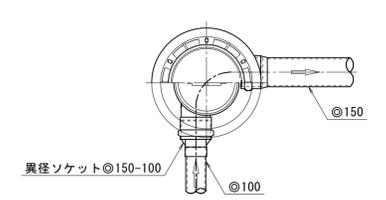

注
標準仕様は「下水道工事標準仕様書」を参照してください。

外浜系統 蚊屋処理分区	
件名	蚊屋枝線その13工事
図名	マンホール標準構造図・内副管工構造図
縮尺	図示 図番 7/7
調整年月日	令和 年 月 日
設計者氏名	
米子市下水道部	

no. 1 発進立坑構造図





no. 1 発進立坑構造図
(参考図)

圧入掘削完了図


底スラブ打設・引抜完了図

立坑土工定規図

推定土質柱状図

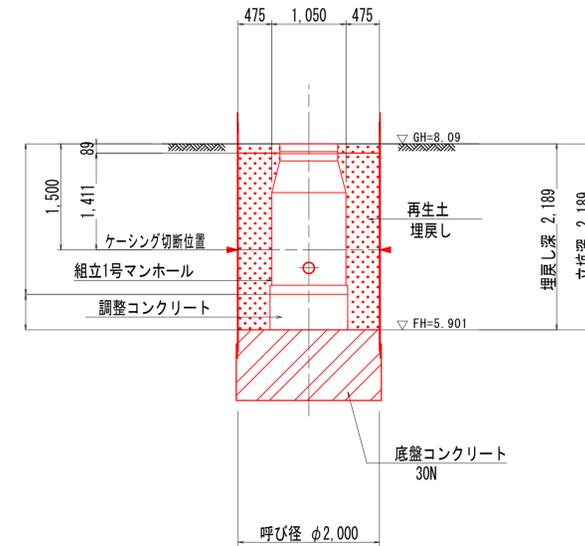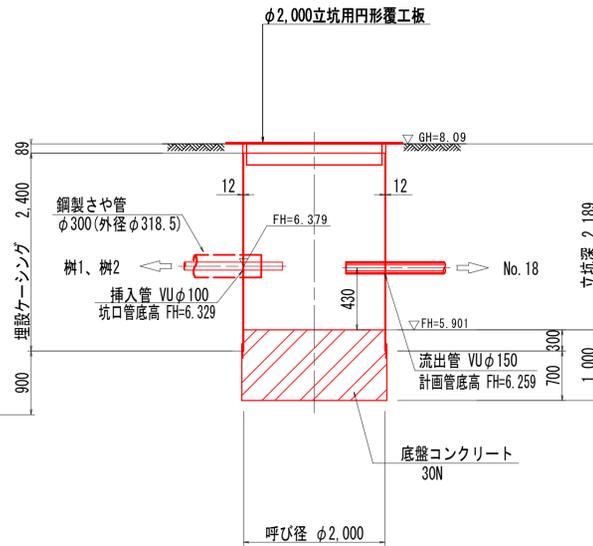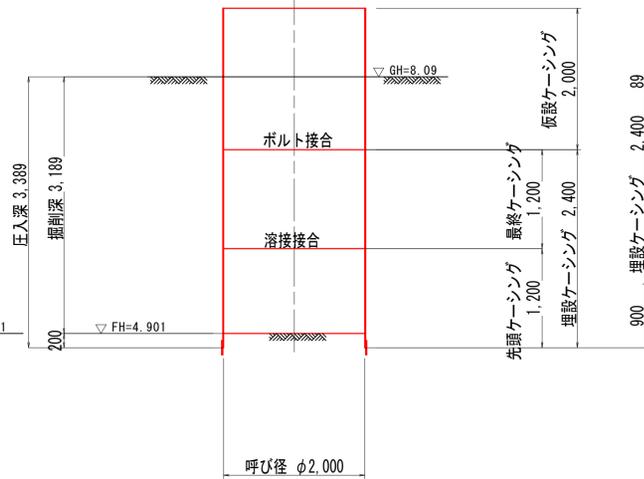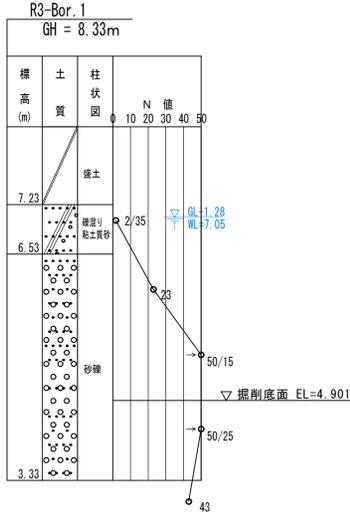

平面図

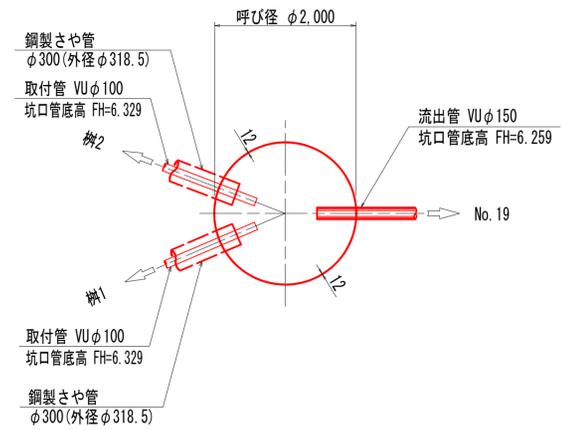

参考図


外浜系統 蚊屋処理分区			
件名	蚊屋枝線その13工事		
図名	no.1 発進立坑構造図		
縮尺	S = 1/50	図番	1/2
調整年月日	令和 年 月 日		
設計者氏名			
米子市下水道部			

No. 16(柵1、2) 取付管推進工構造図

No. 16(柵1、2)
取付管推進工構造図
(参考図)


側面図

S = 1/50

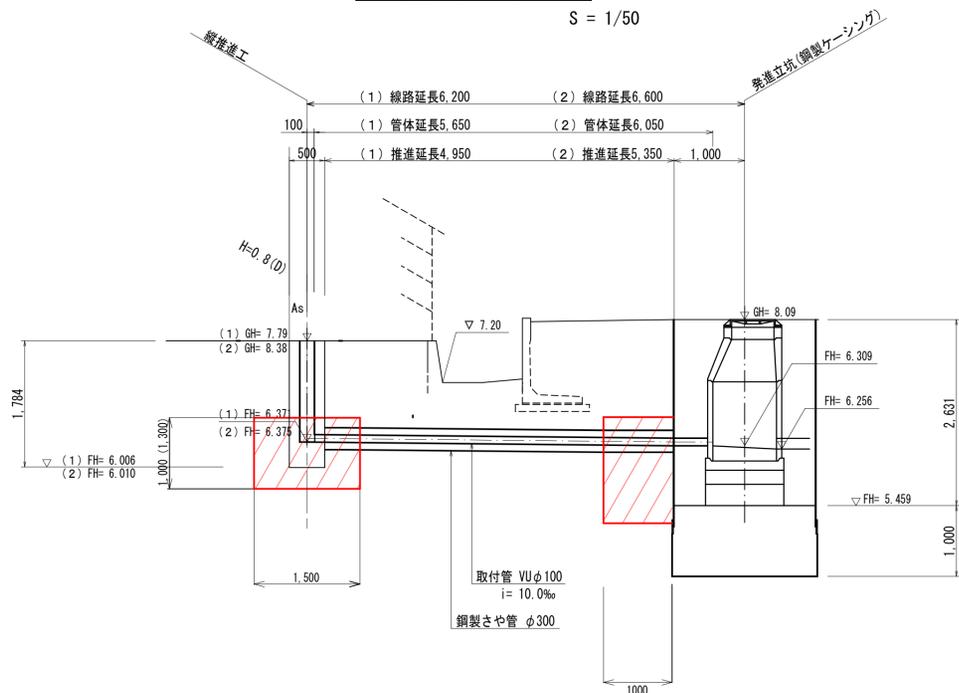


推進管標準断面図

S = 1/10

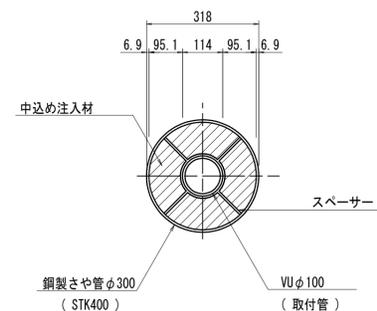

平面図


S = 1/500

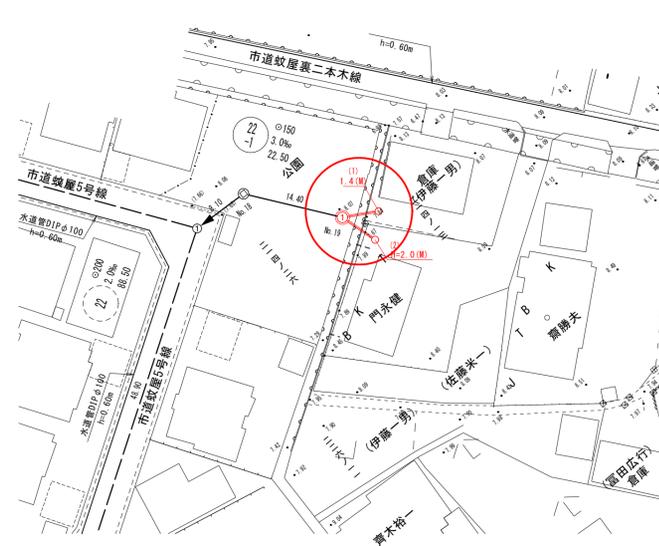

推定土質柱状図

R3-Bor.1

GH = 8.33m

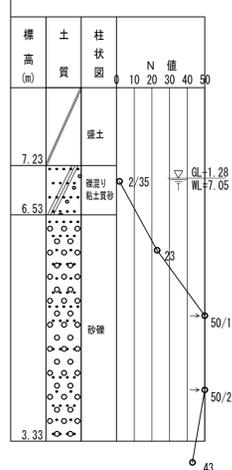

参考図

外浜系統 蚊屋処理分区			
件名	蚊屋枝線その13工事		
図名	No.16(柵1、2) 取付管推進工構造図		
縮尺	図示	図番	2/2
調整年月日	令和 年 月 日		
設計者氏名			
米子市下水道部			