
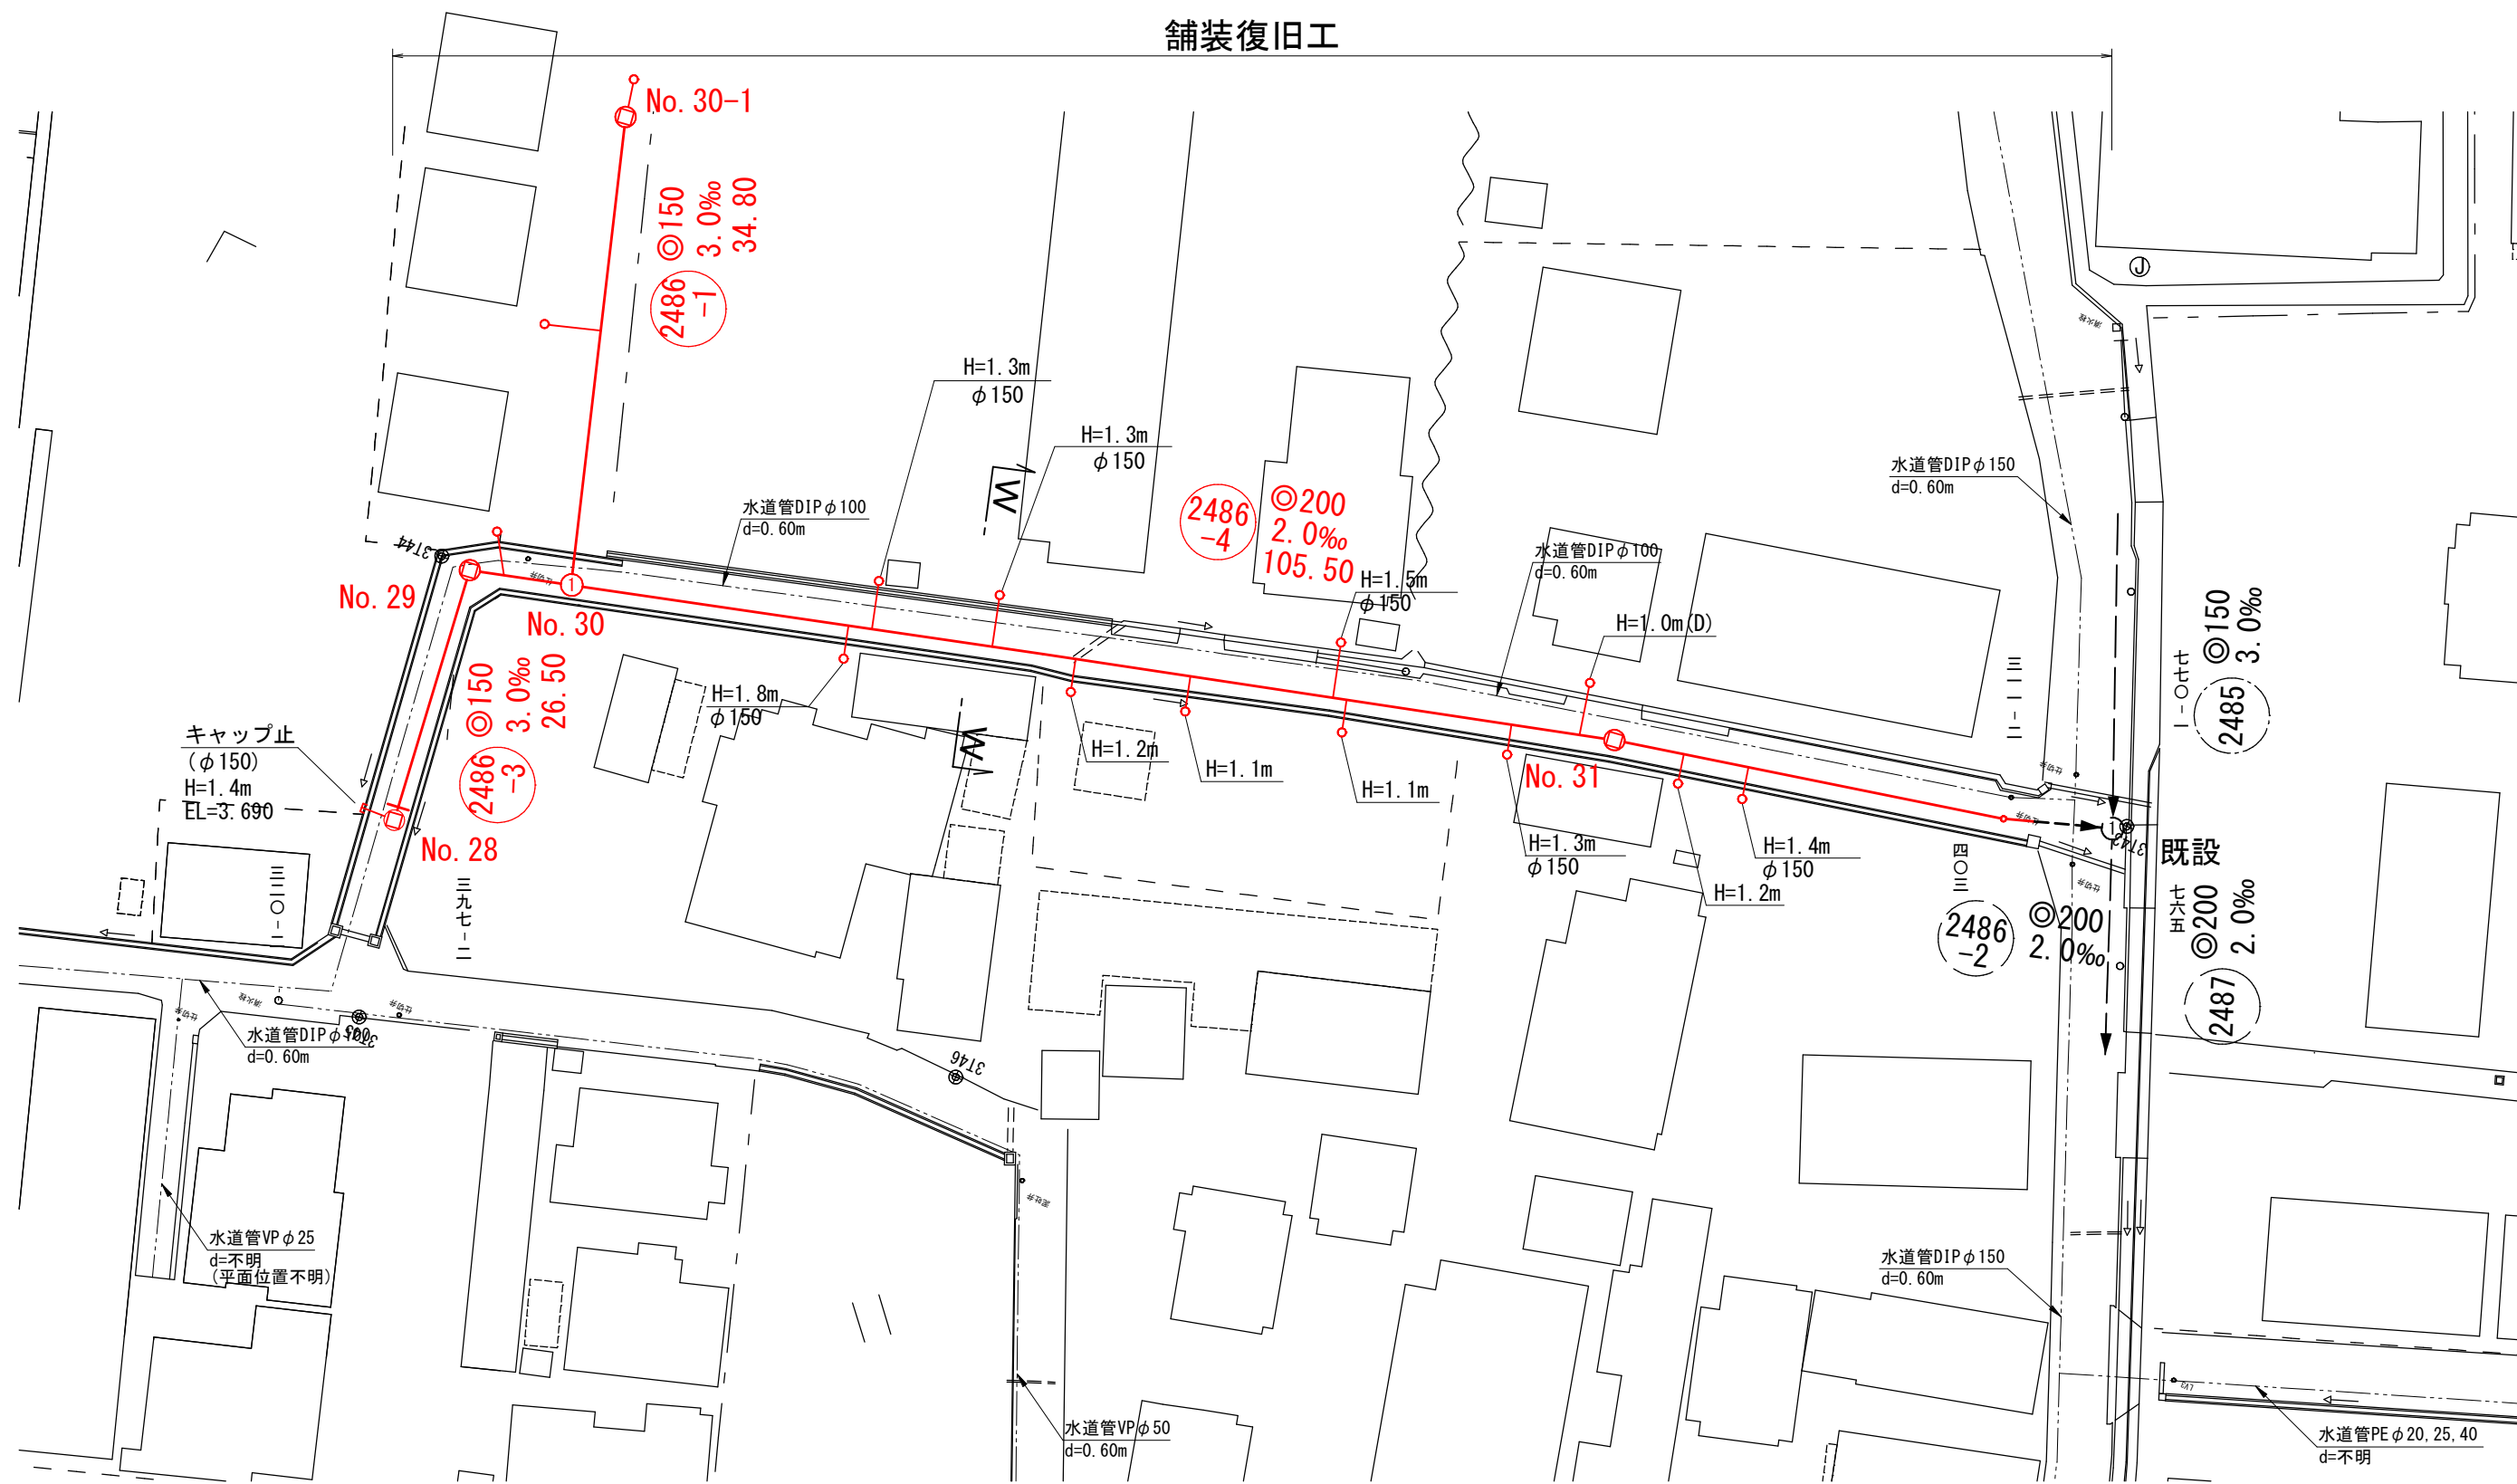


線路詳細図
平面図 縮尺 1:500

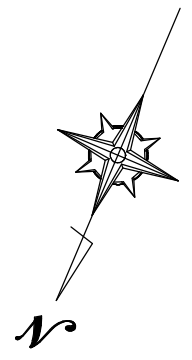

系統図 縮尺 1:2500


N

系統図
線路詳細図
横断面図


2486-1 2486-3 2486-4



縦断面図 縮尺 縦 1:100 横 1:500

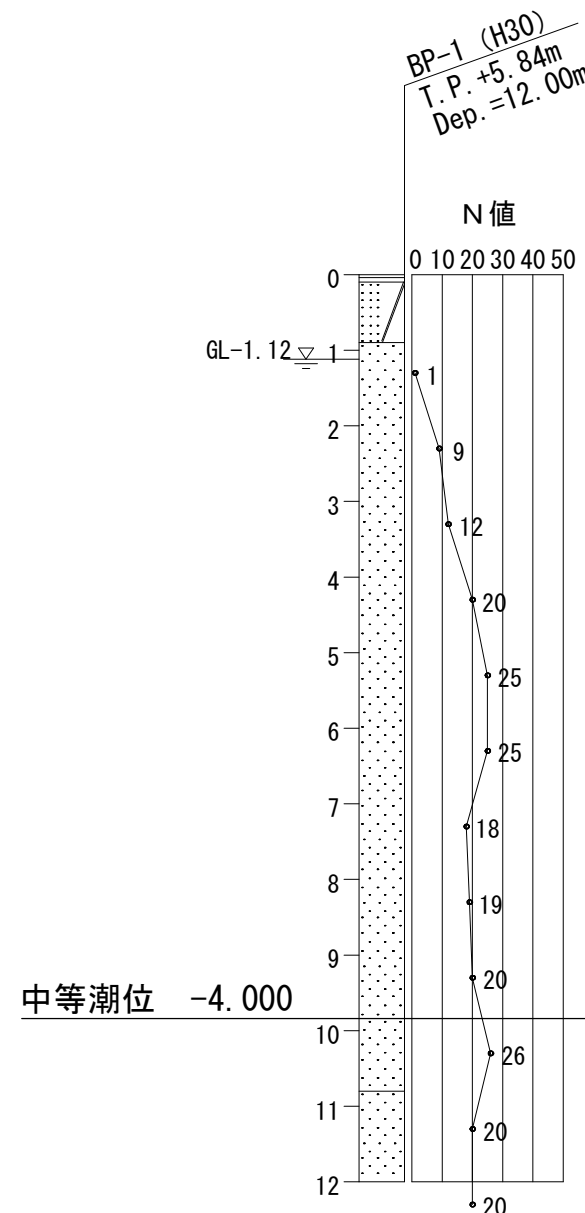


地盤高	5.14	5.09	5.09	5.12	4.78	4.78	5.34	5.09
土被	1.33	1.33	1.35	1.60	1.78	1.50	1.23	1.08
管底高	3.660	3.603	3.581	3.282	3.133	3.071	3.958	3.854

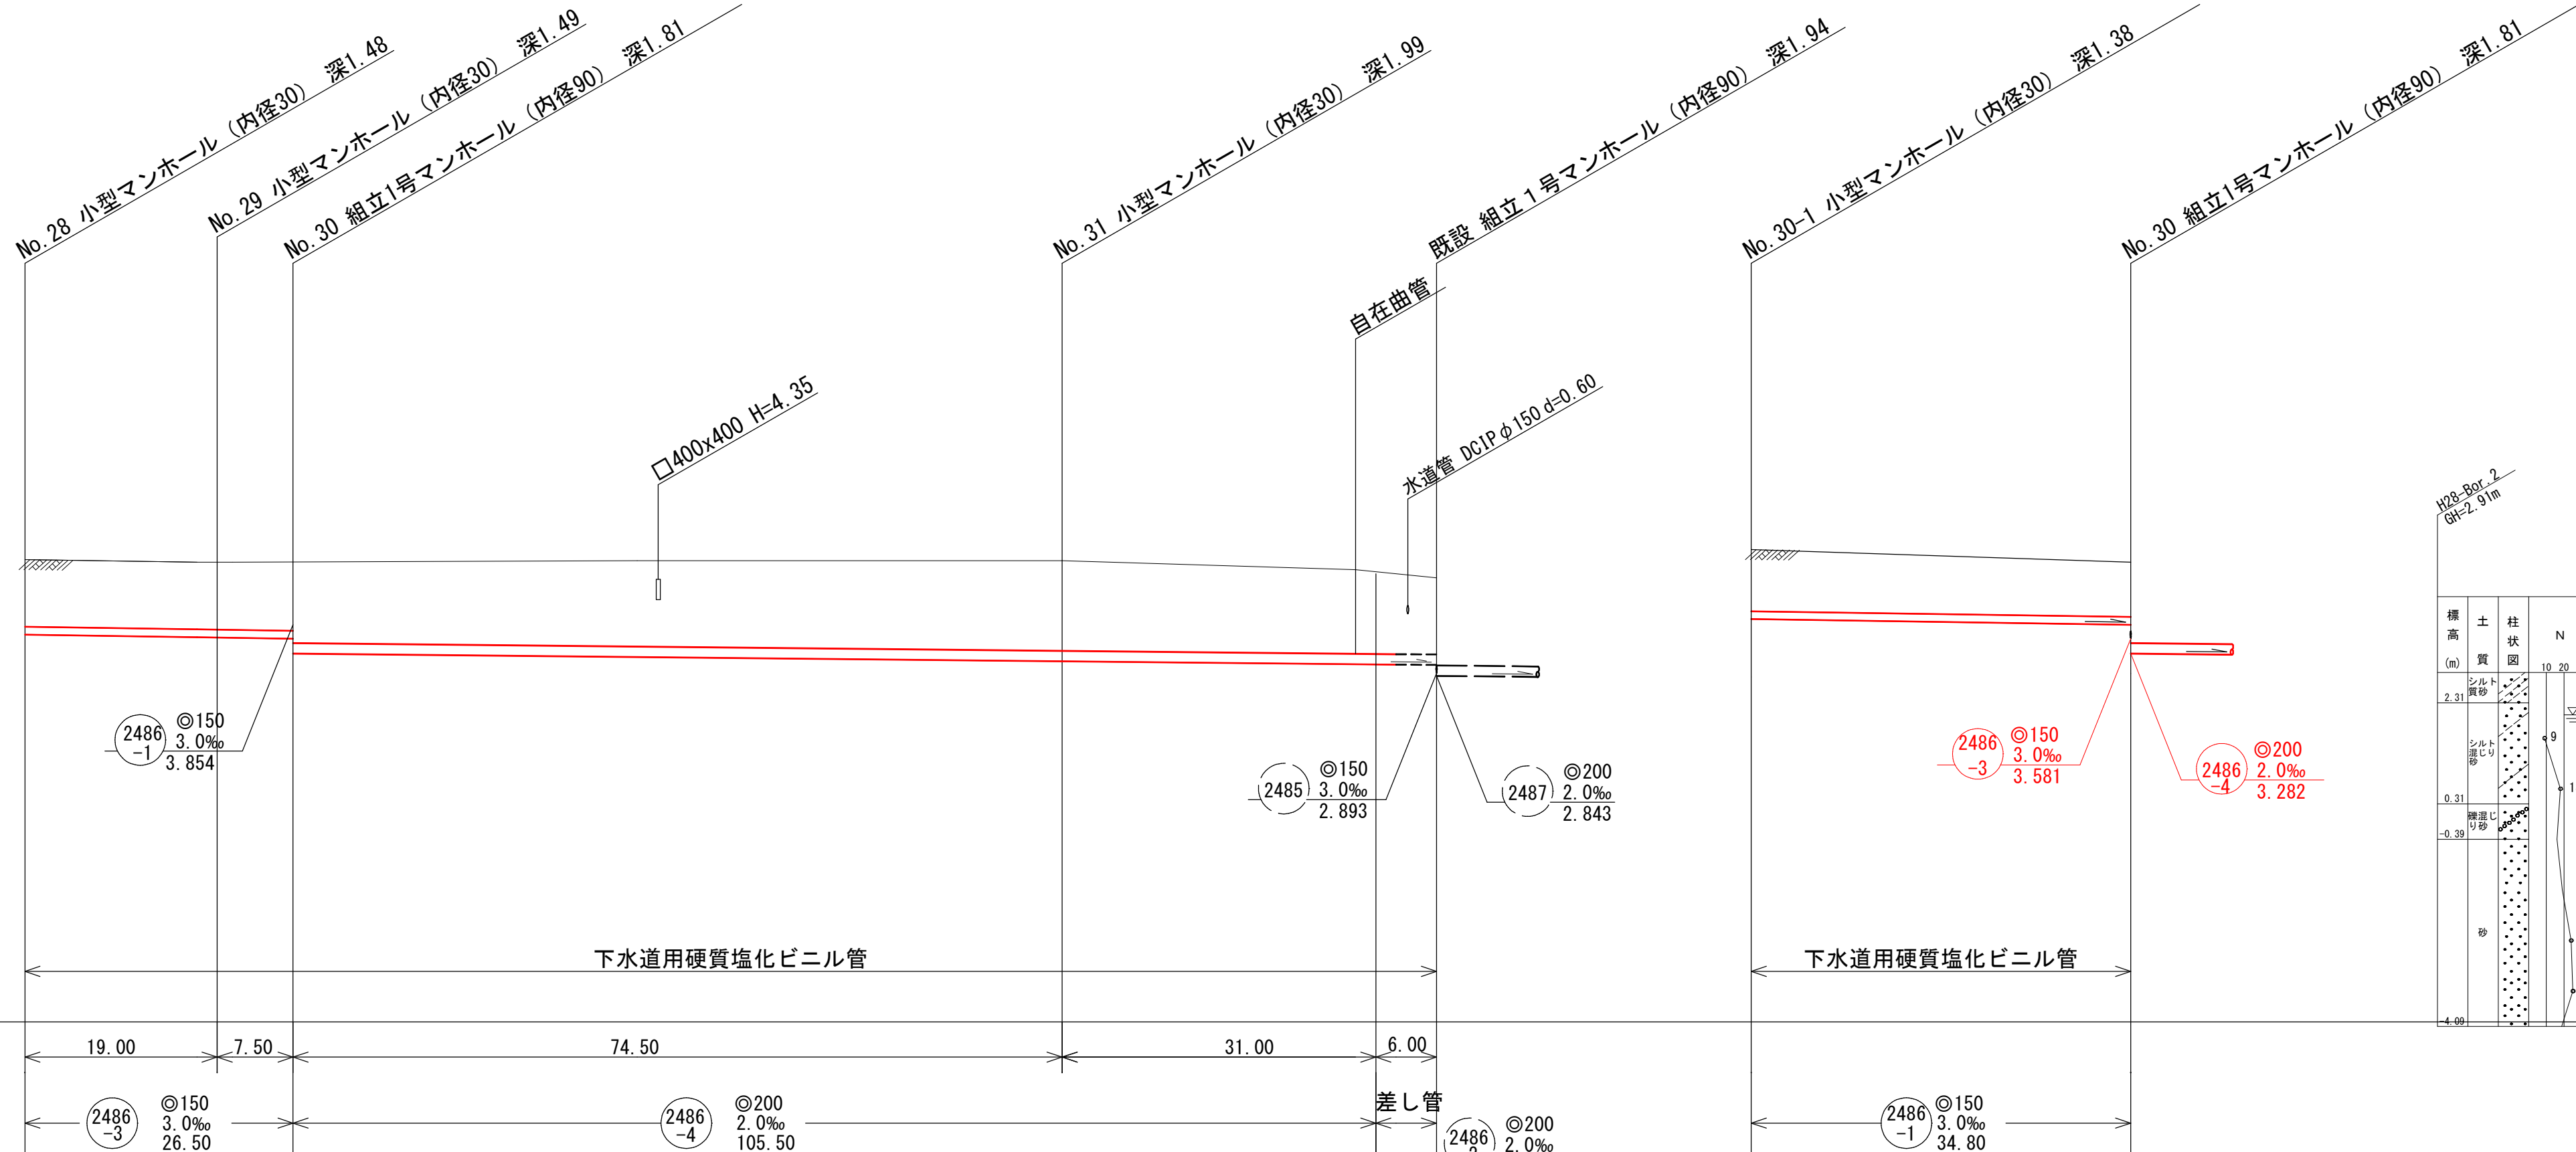

横断面図 縮尺 1:100

W-W断面




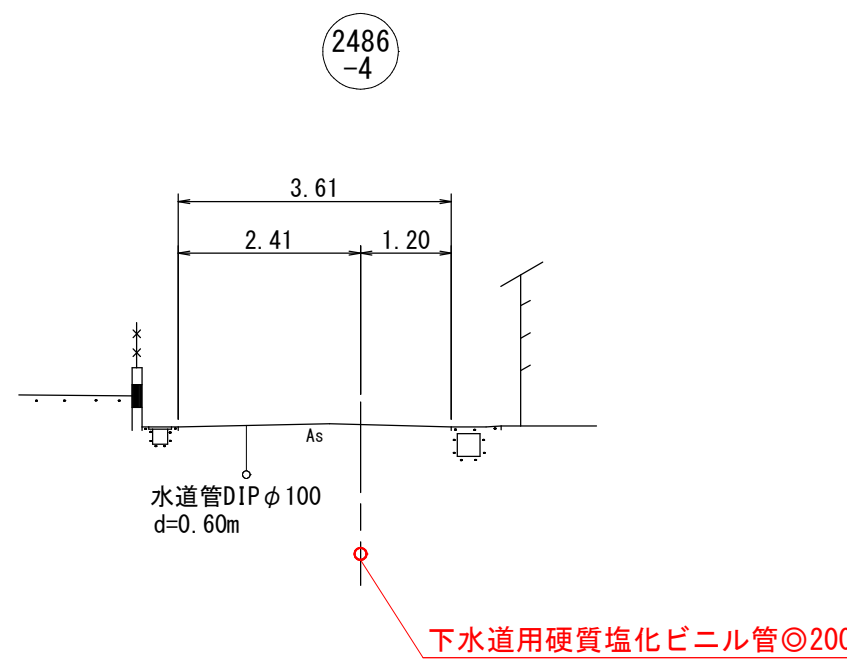


注・施工については「下水道工事標準仕様書」による。
注・汚水例については塩ビ管（内径10センチメートル）を標準とする。
注・取付管については内径10センチメートルを標準とする。



※縮尺はA1出力時を示す。A3出力時は図示の50%。

水準基標（東京湾中等潮位による）			
所在地		真 高	備 考
町 名	目 標		
皆生温泉 3丁目	皆生処理場内	メートル 4.760	
外浜系統 三柳処理分区			
件 名	両三柳枝線その106工事		
図 名	系統図・線路詳細図・横断面図		
縮 尺	図 示	図 番	1 / 6
調整年月日		令和 年 月 日	
設計者氏名			
米子市下水道部			

平面図 縮尺 1:500

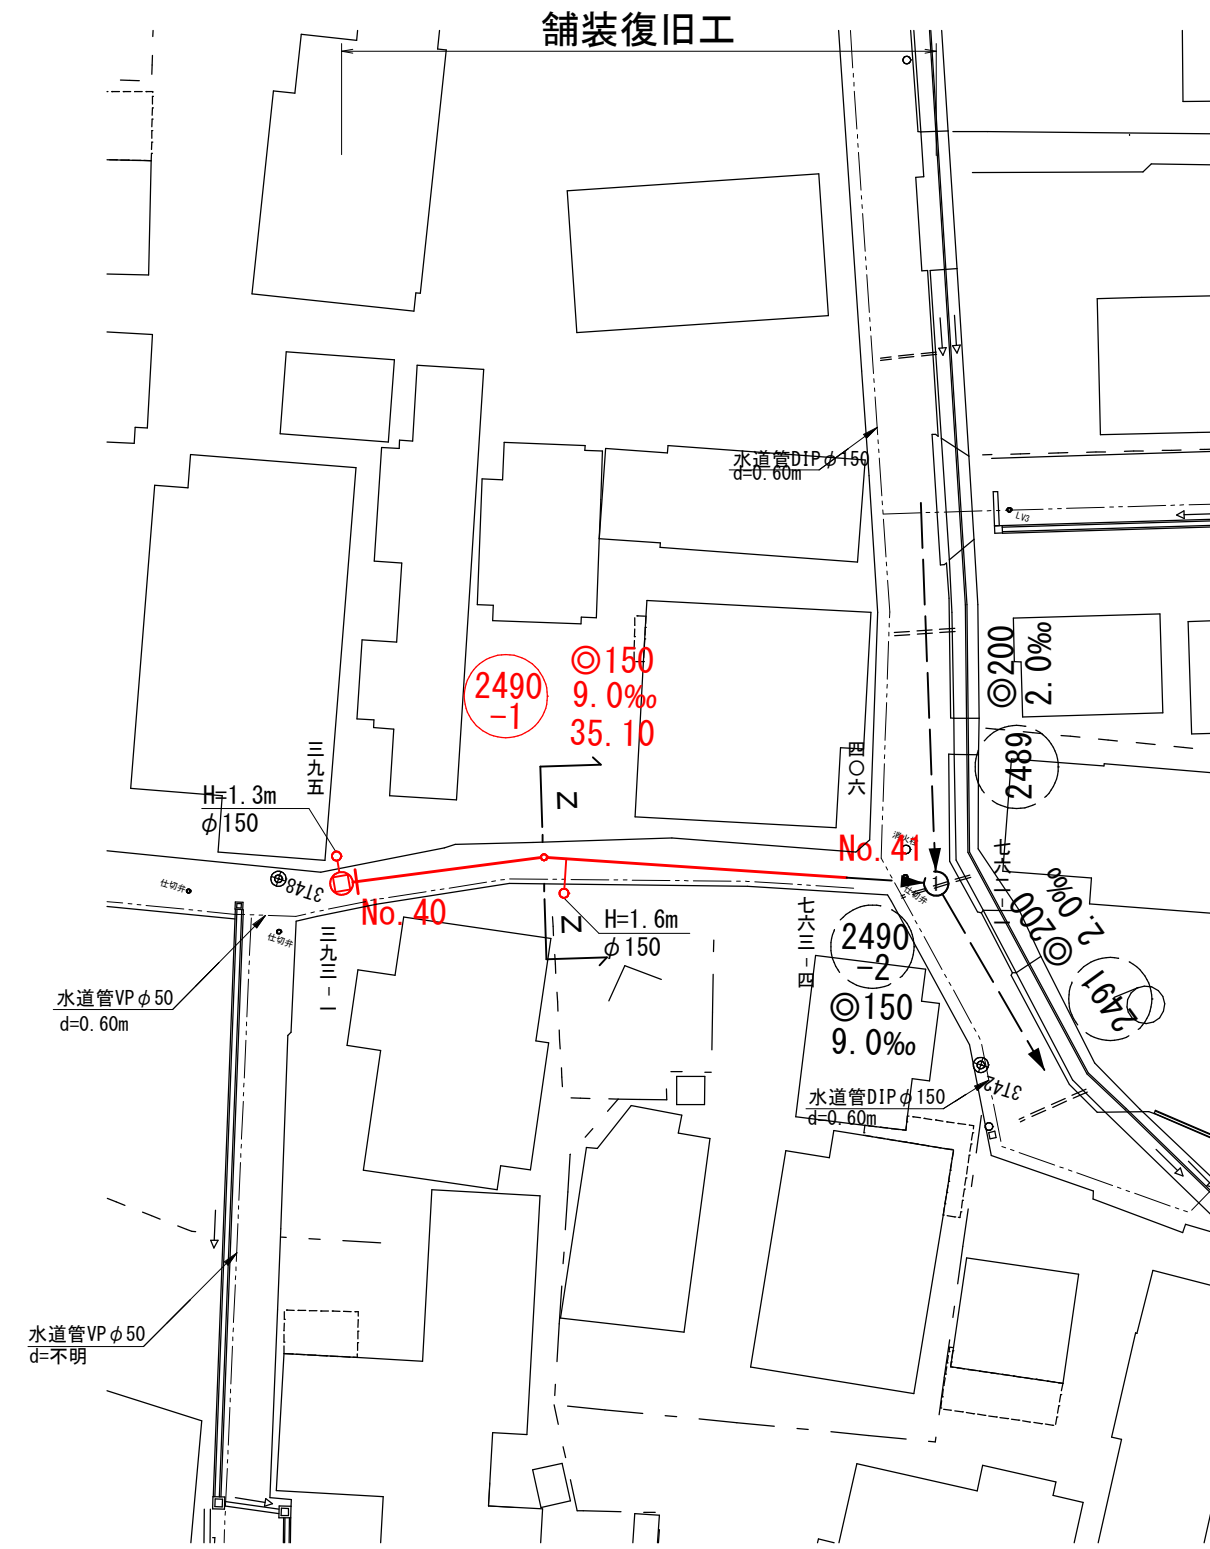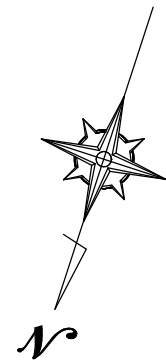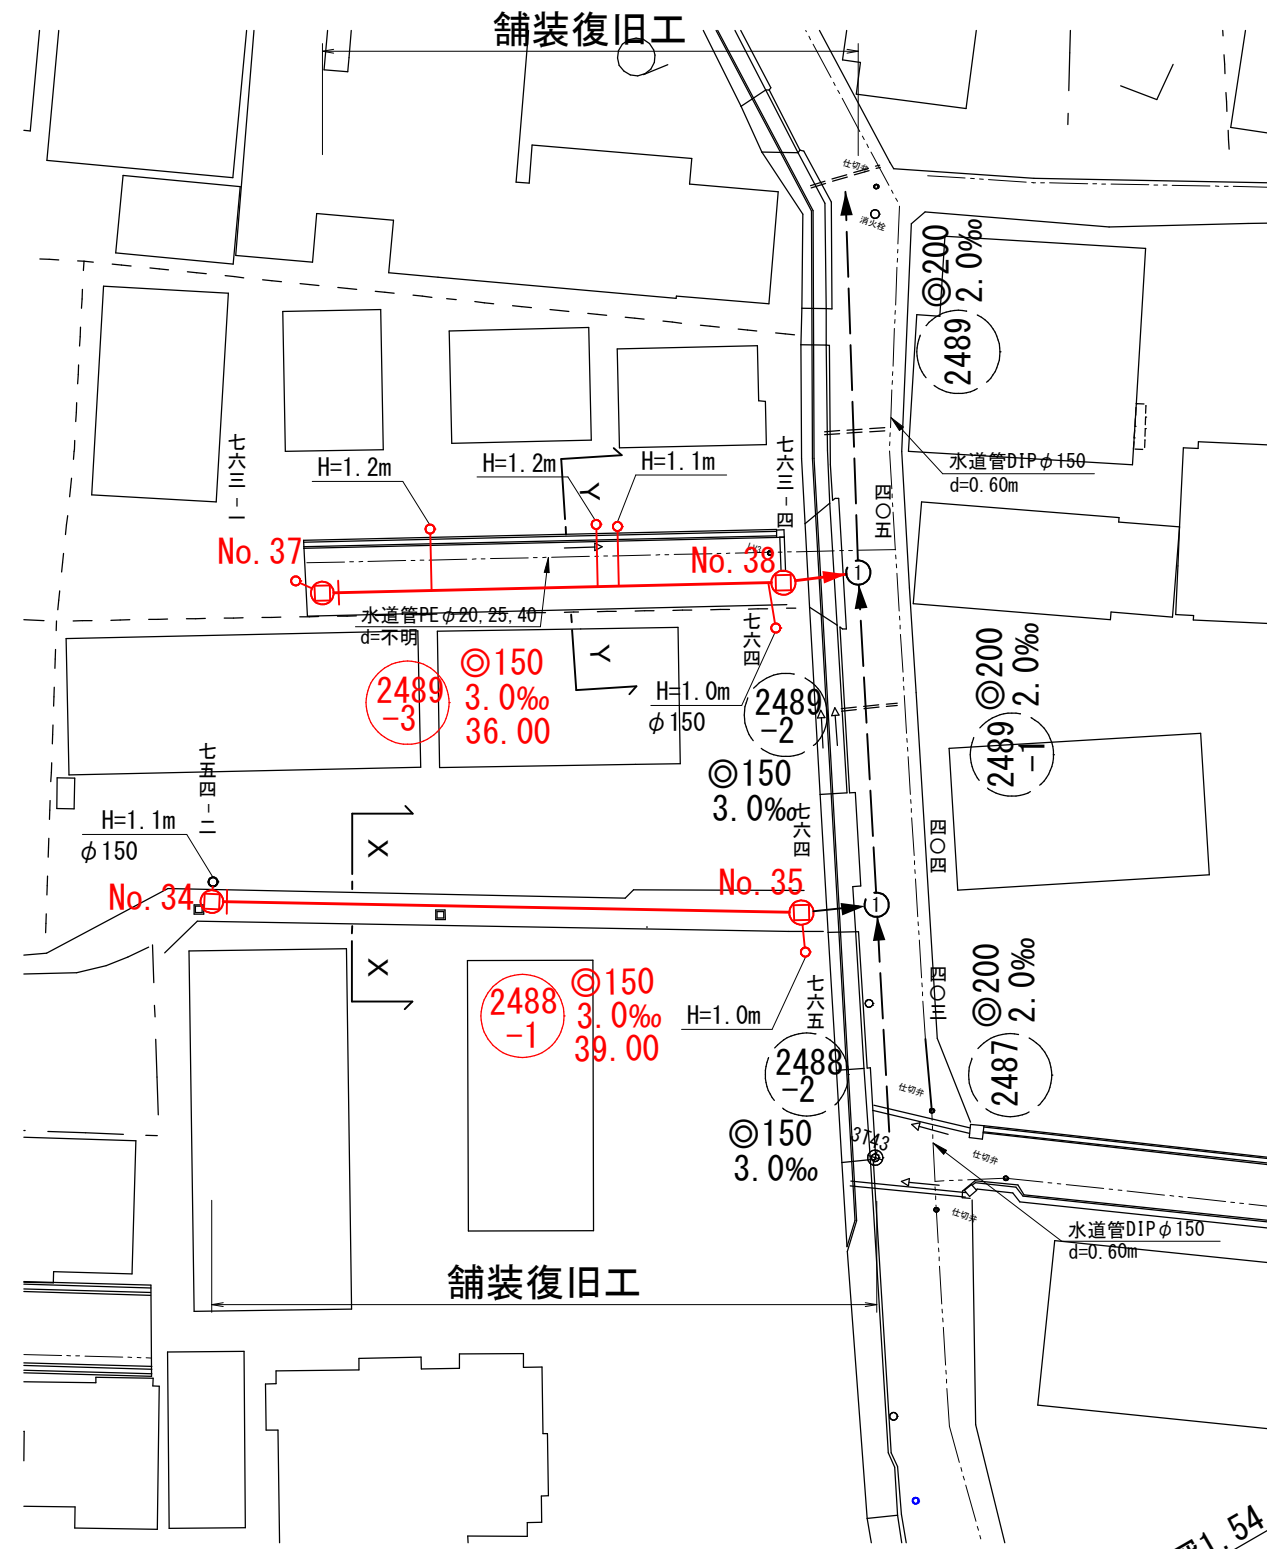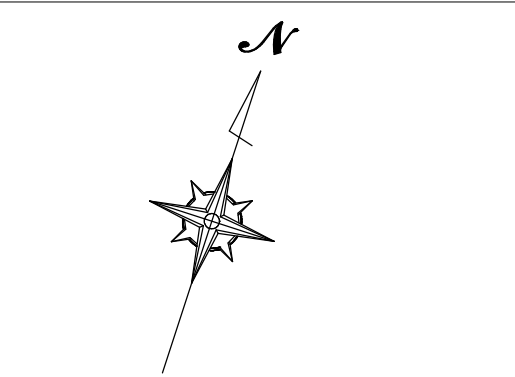


縦断面図 縮尺 縦 1:100 横 1:500

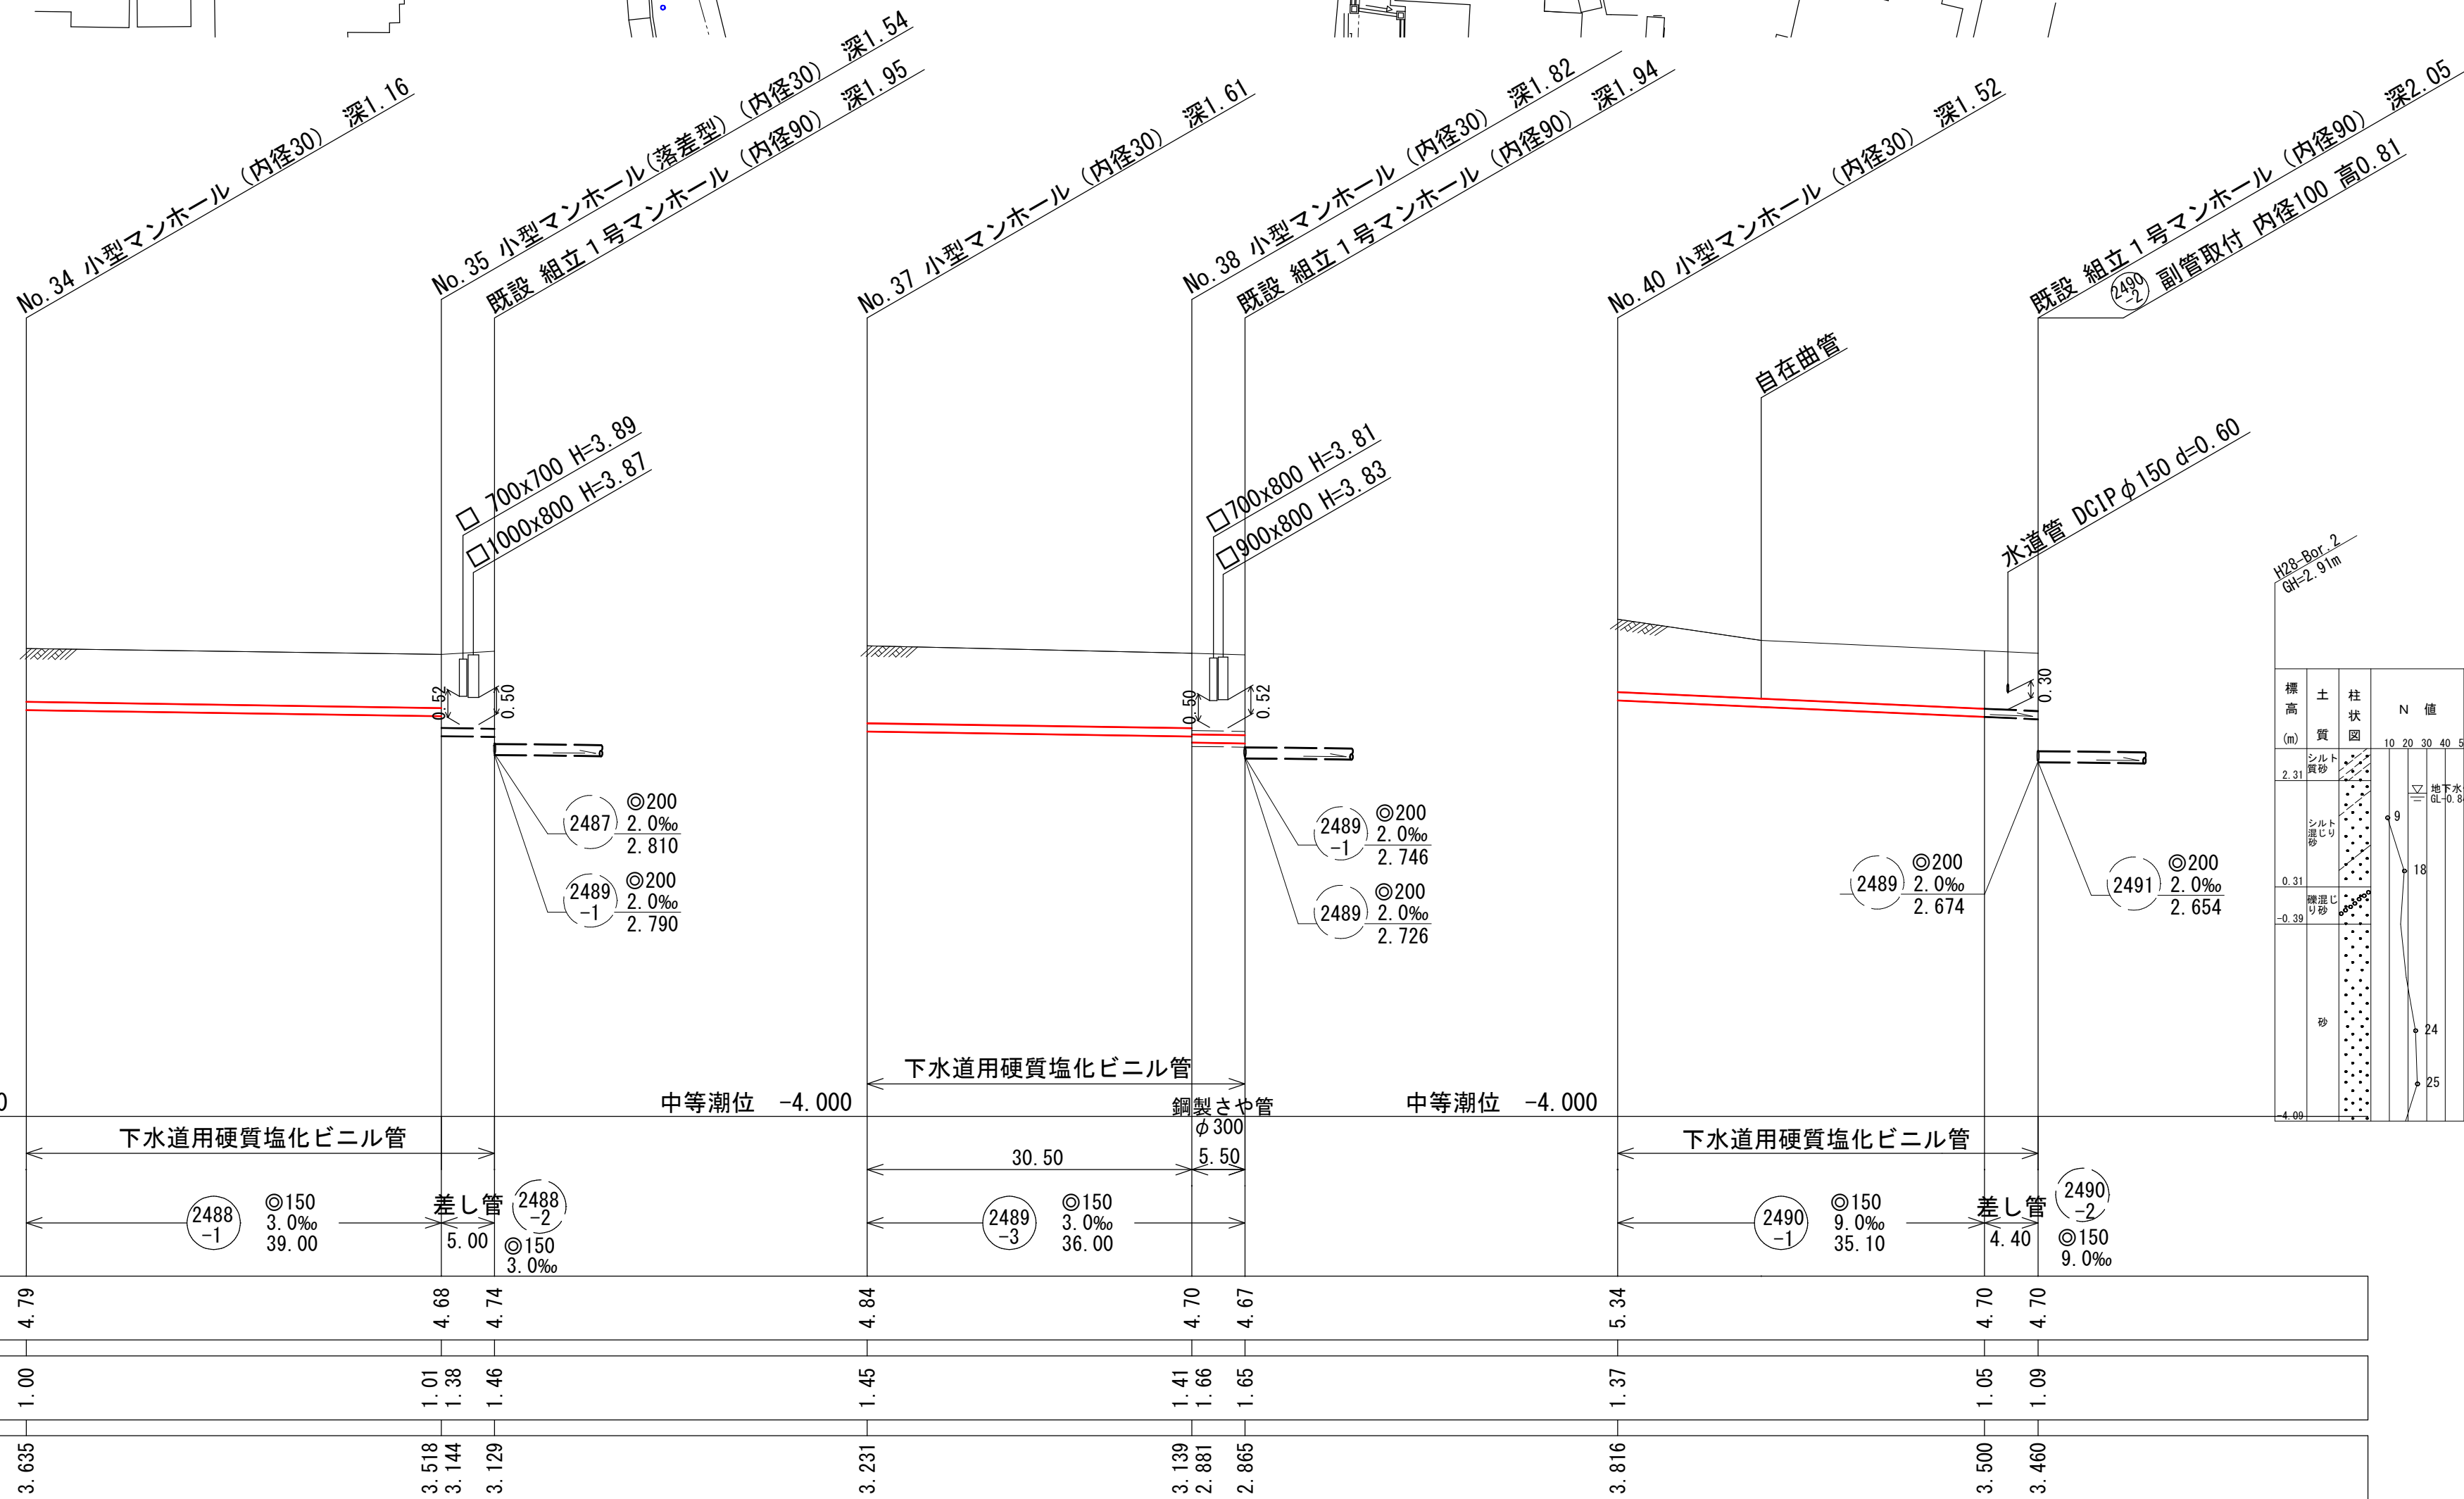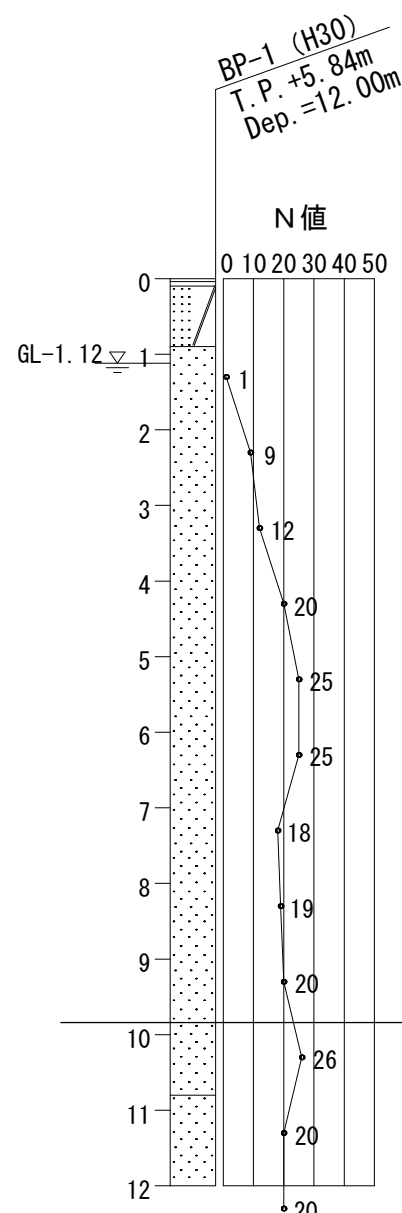


地盤高	4.79	4.68	4.74	4.84	4.70	4.67	5.34	4.70	4.70
土被	1.00	1.01	1.38	1.46	1.41	1.66	1.65	1.37	1.05
管底高	3.635	3.518	3.144	3.129	3.231	3.139	2.881	3.816	3.500

横断面図 縮尺 1:100


X-X断面

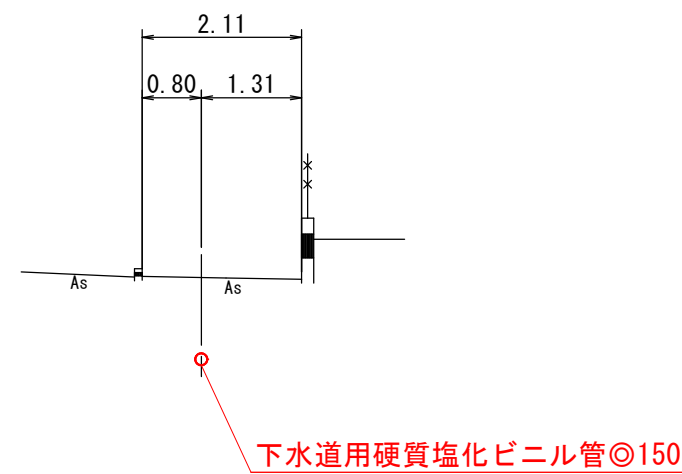

Y-Y断面

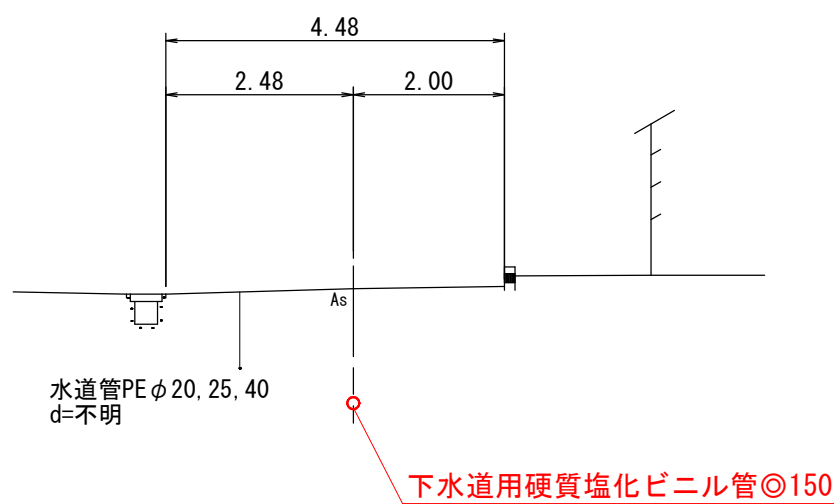

Z-Z断面

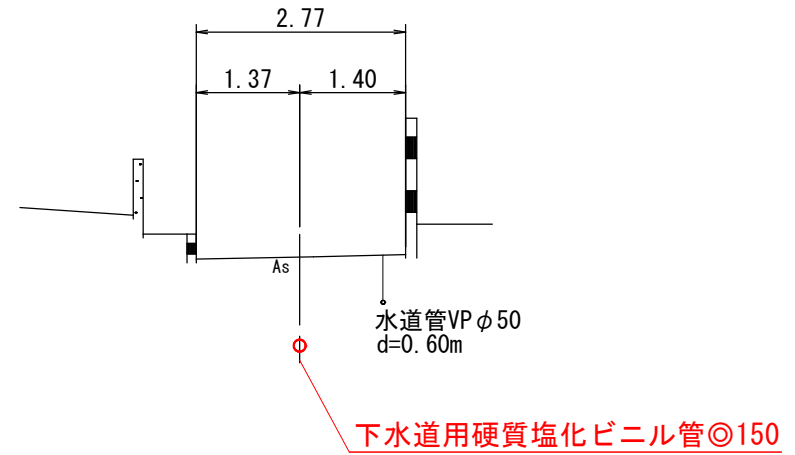



注・施工については、「下水道工事標準仕様書」による。
注・汚水例については「地盤比深さ(ハ○センチメートル)を標準とする。
注・取付管については「内径(ハ○センチメートル)を標準とする。

外浜系統 三柳処理分区			
件名	両三柳枝線その106工事		
図名	線路詳細図・横断面図		
縮尺	図示	図番	2 / 6
調整年月日	令和 年 月 日		
設計者氏名	米子市下水道部		

※縮尺はA1出力時を示す。A3出力時は図示の50%。

平面図


縮尺 1:500

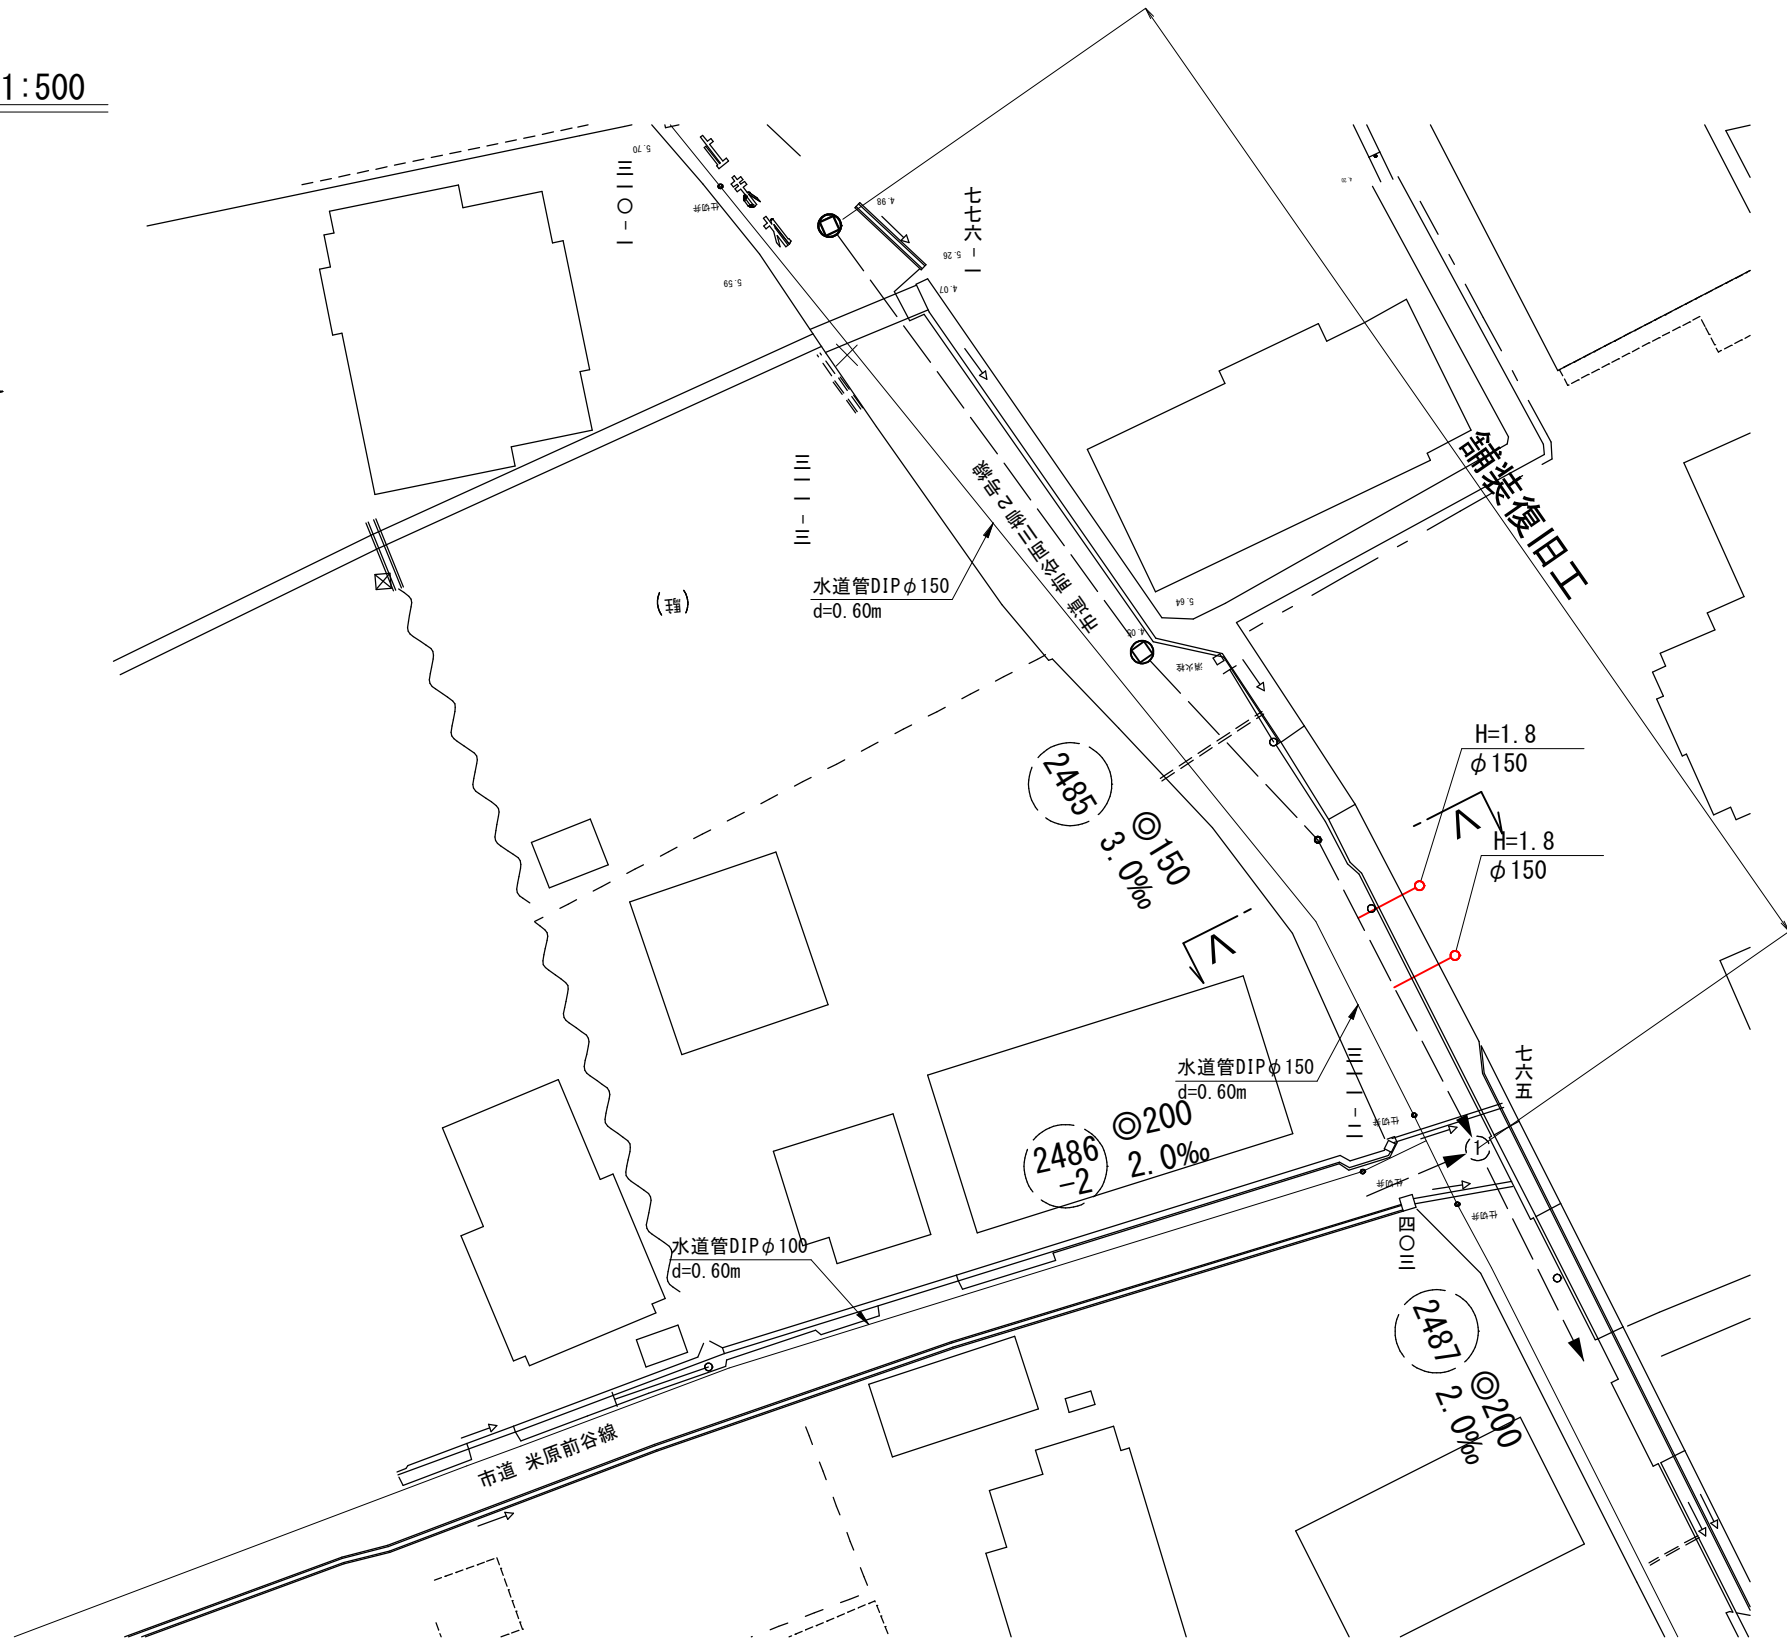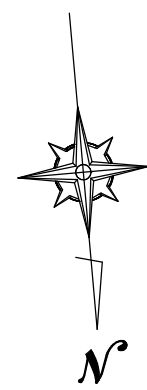

横断面図


縮尺 1:100

V-V断面

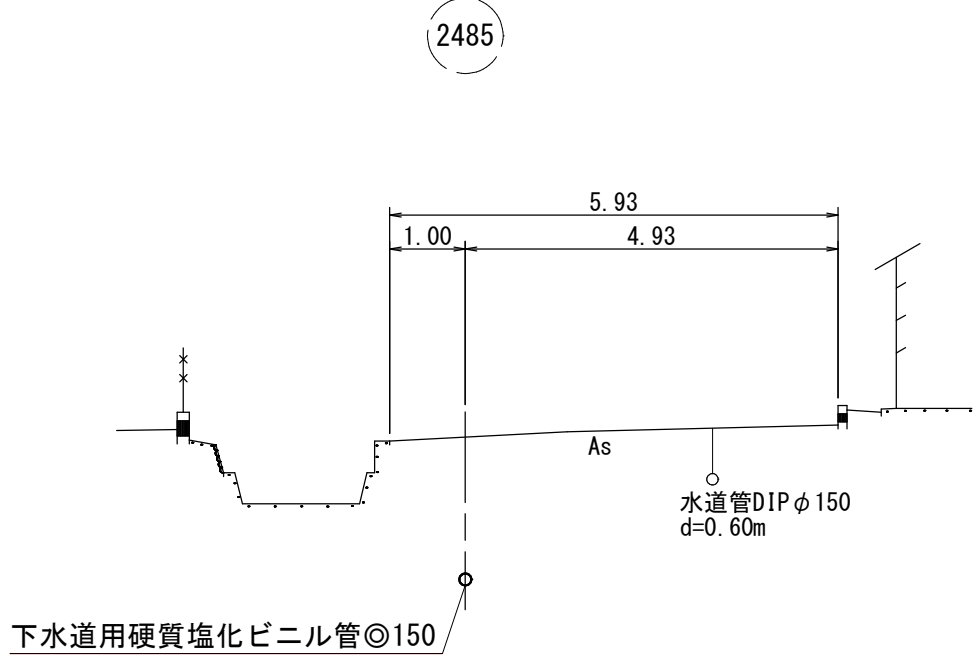

縦断面図

縮尺 縦 1:100
横 1:500

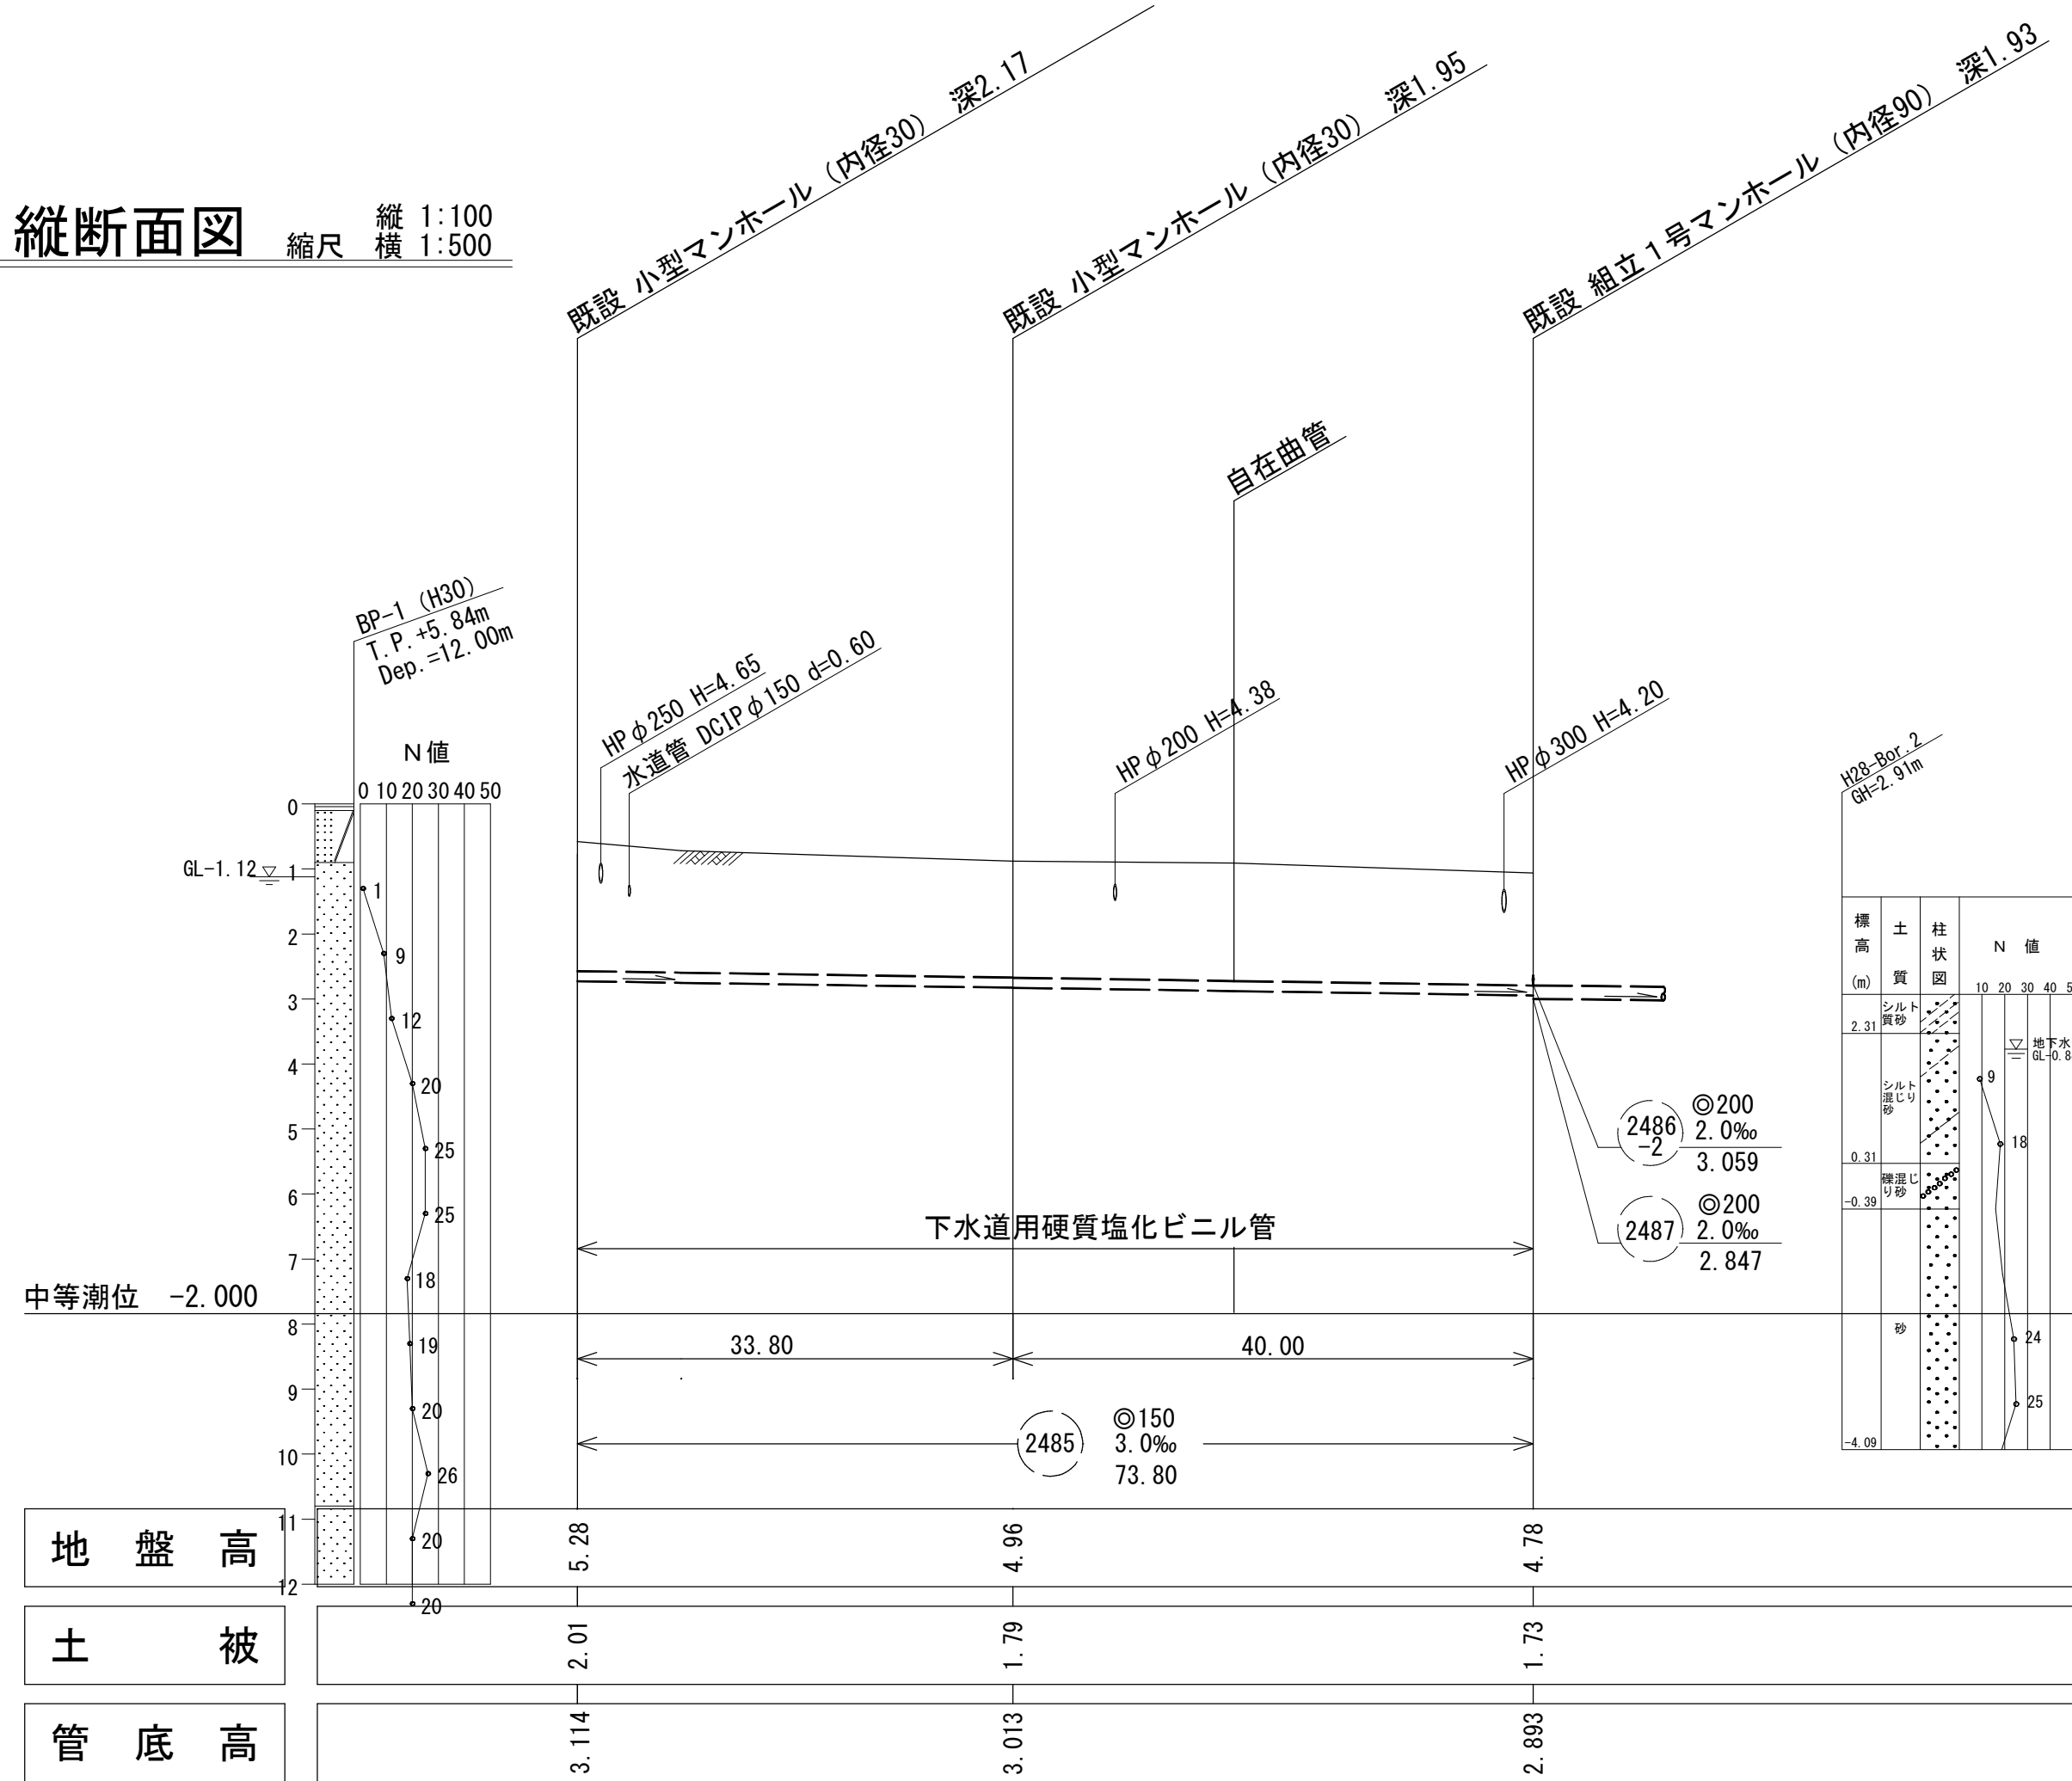


注・施工については、「下水道工事標準仕様書」による。
注・汚水例については、地味樹（内径20センチメートル）を標準とする。
注・取付管については、内径10センチメートルを標準とする。


外浜系統　三柳処理分区			
件　　名	両三柳枝線その１０６工事		
図　　名	線路詳細図・横断面図		
縮　　尺	図　　示	図　　番	３／６
調　整　年　月　日	令和　　　年　　月　　日		
設　計　者　氏　名			
米　子　市　下　水　道　部			

※縮尺はA1出力時を示す。A3出力時は図示の50%。

線路詳細図
平面図 縮尺 1:500

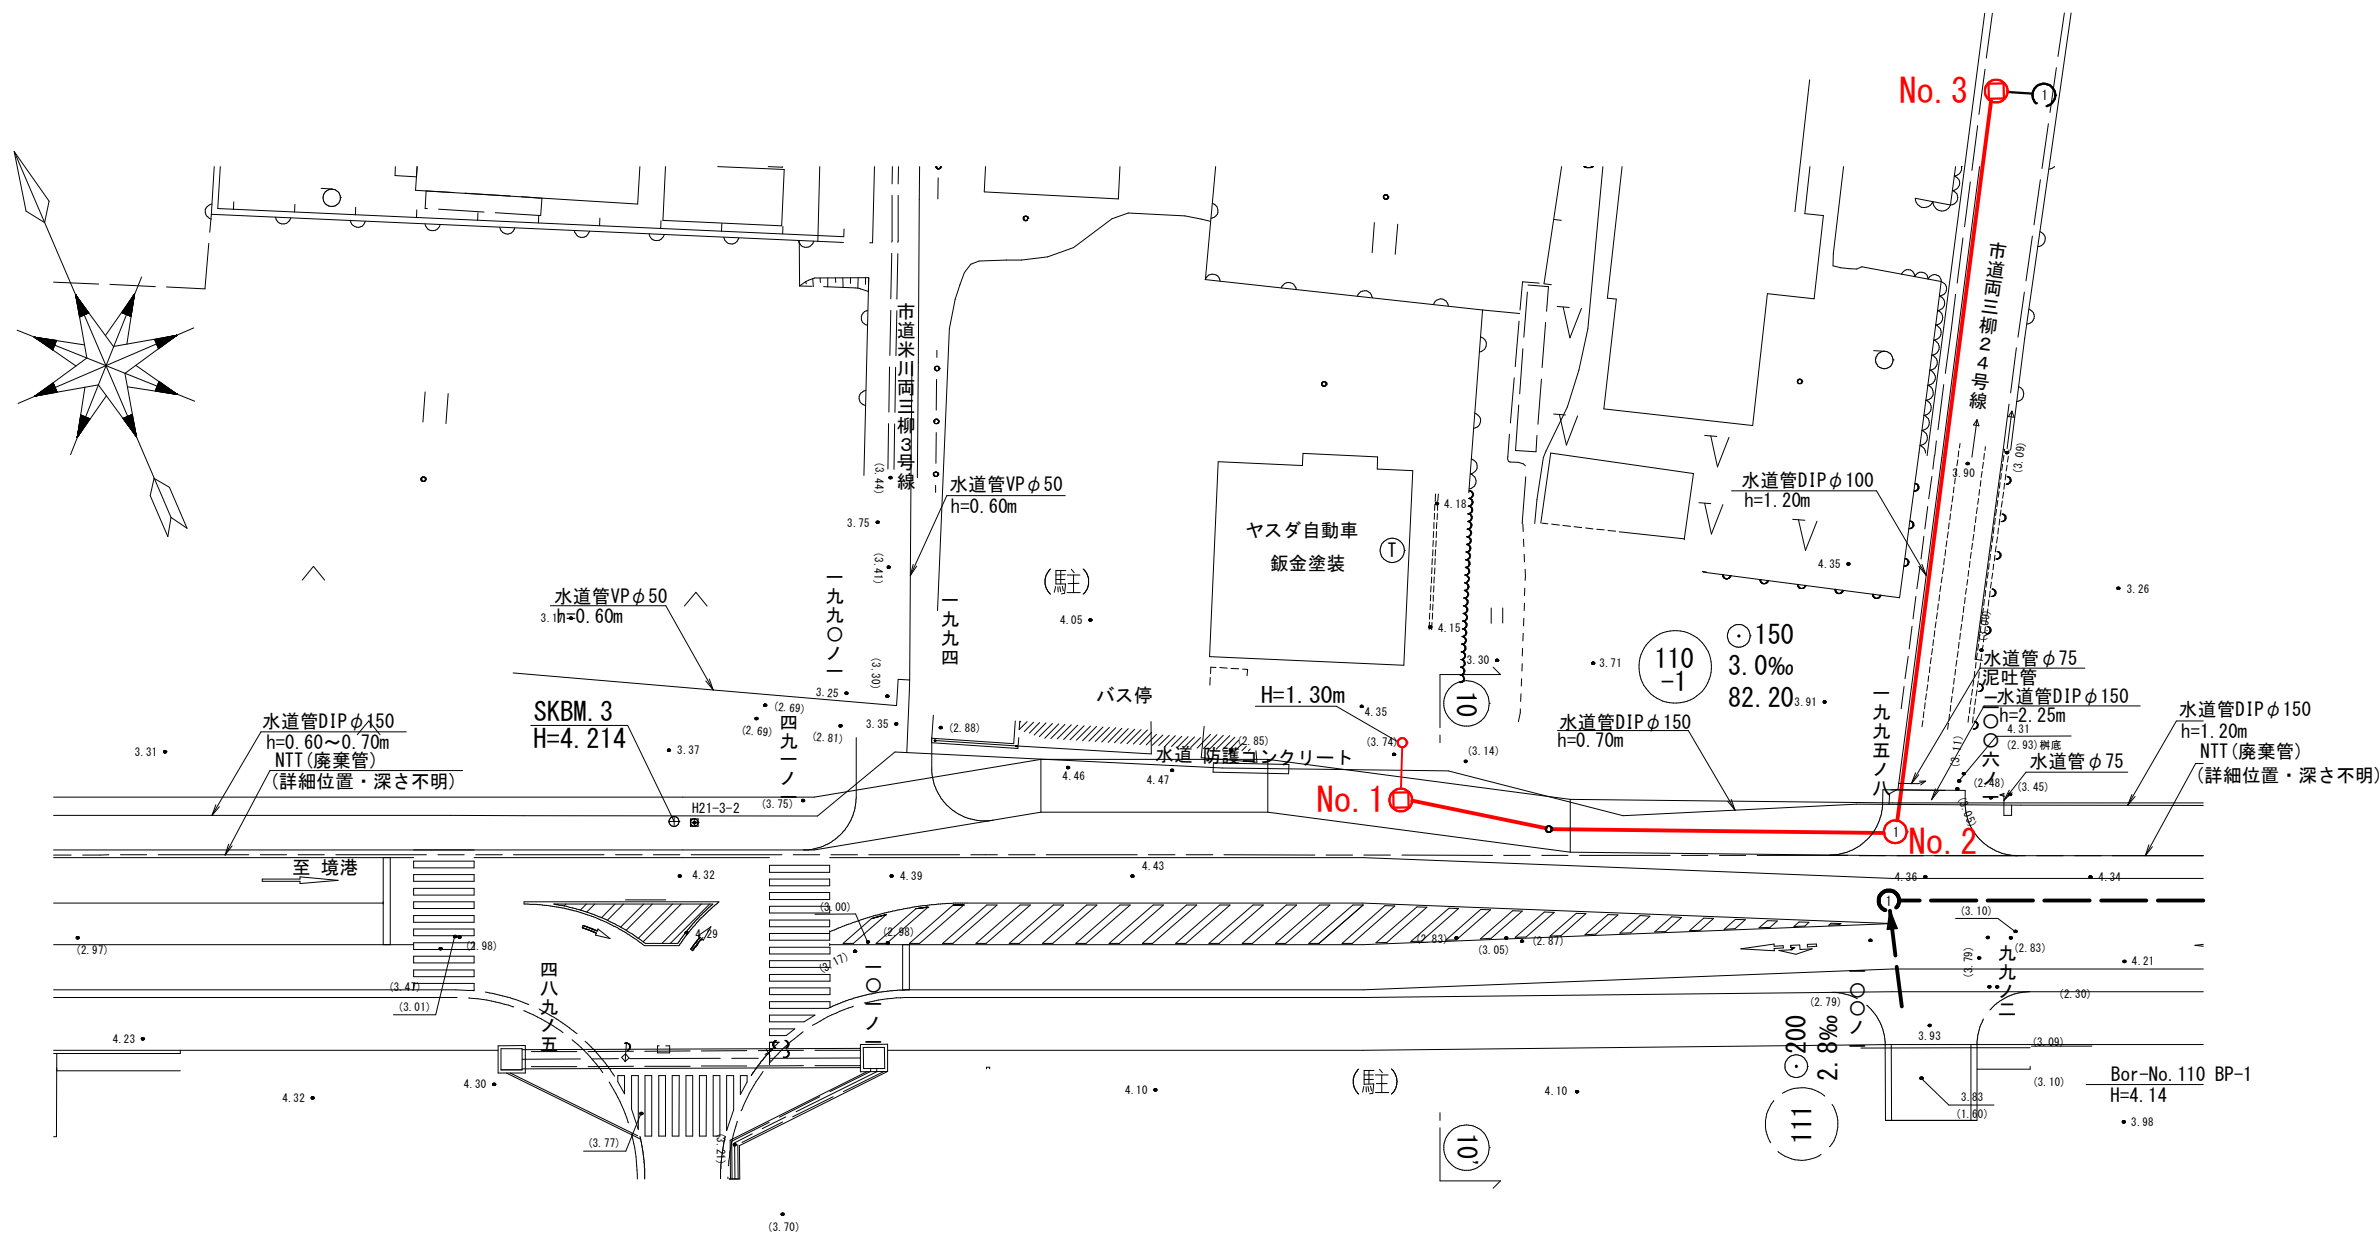

系 統 図 縮尺 1/2500


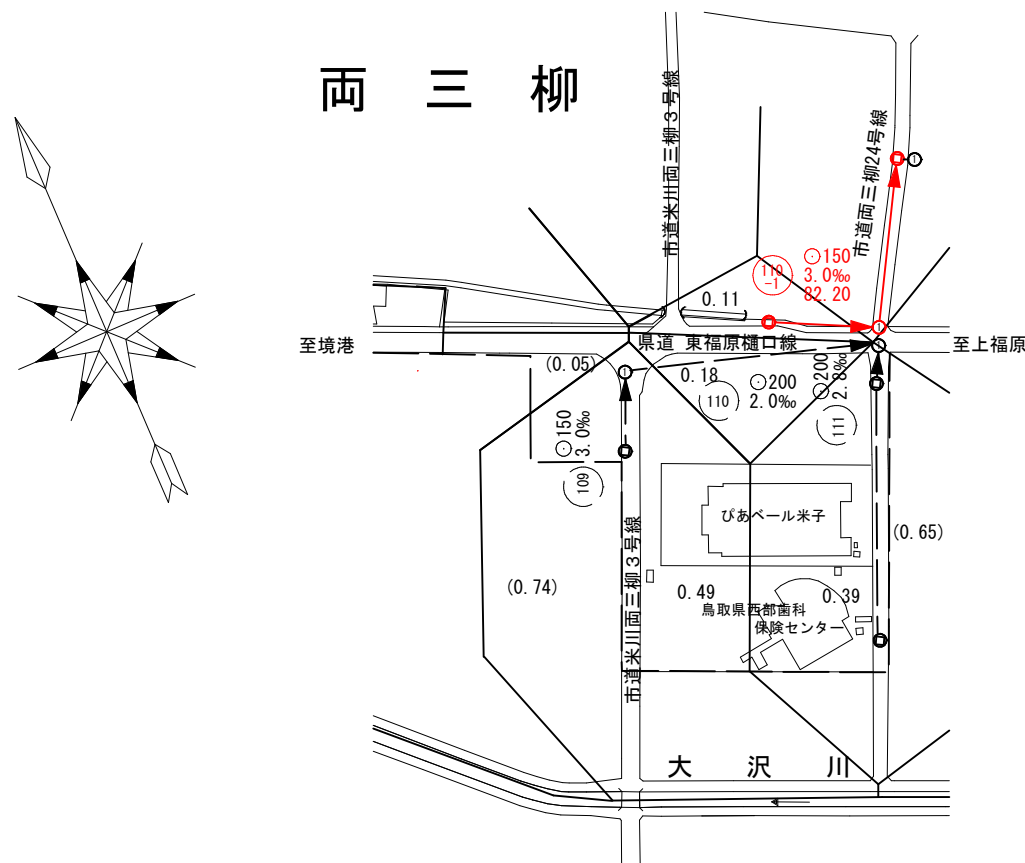


系統図
線路詳細図
横断面図


110
-1

縦断面図 縮尺 縦 1:100
横 1:500

推定土質柱状図
Bor-No. 110 BP-1
GH=4.14m

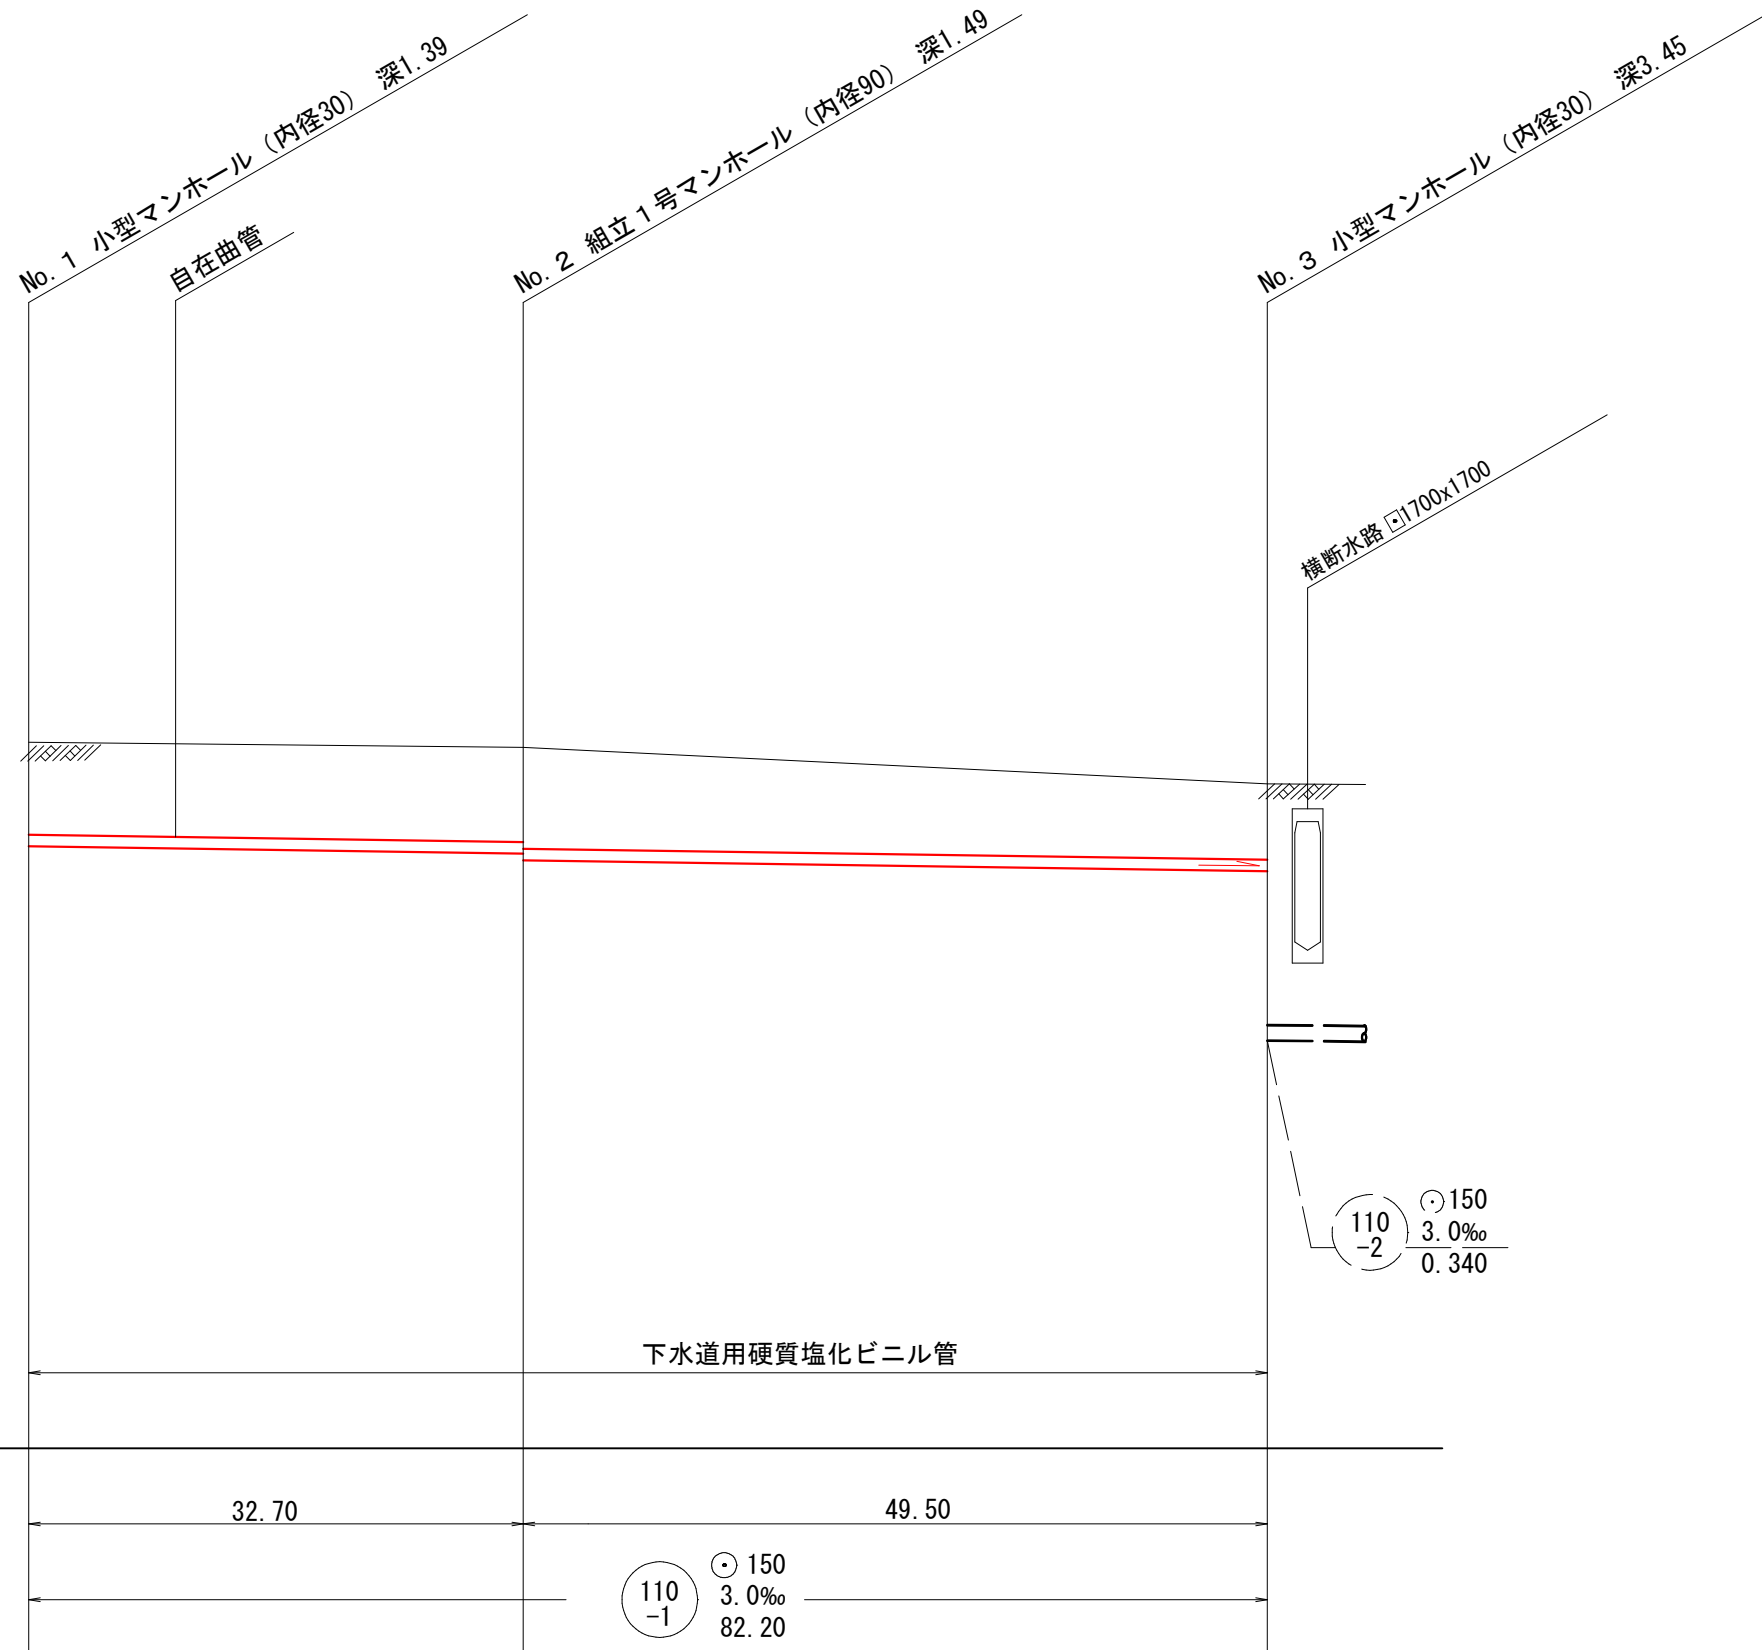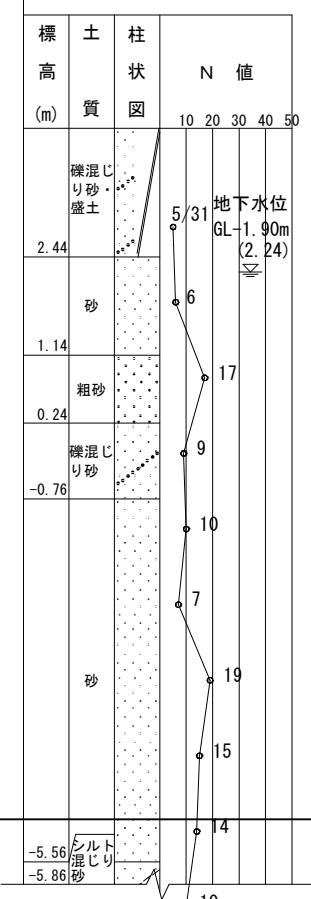

横断面図 縮尺 1/100

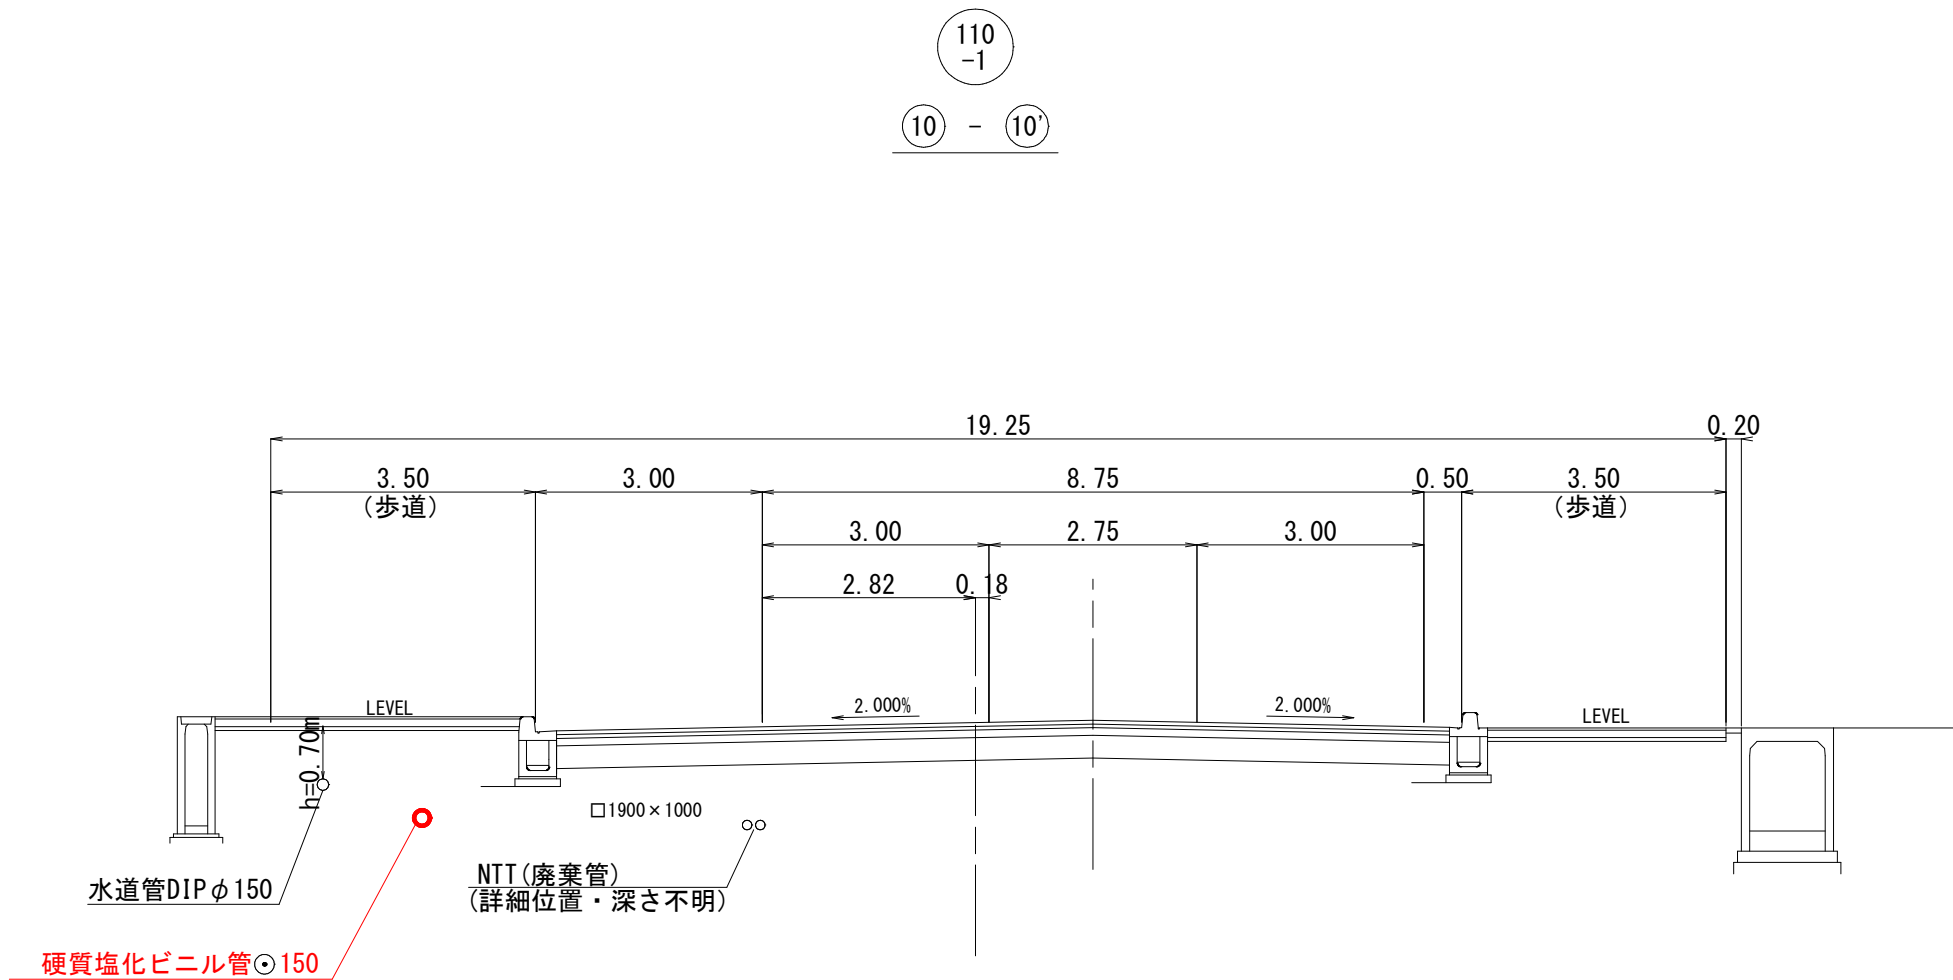


地 盤 高		4.35	4.27	3.79
土 被		1.23	1.25 1.33	1.00 3.30
管 底 高		2.965	2.867 2.784	2.635 0.340

注
・
一
取
付
管
に
つ
い
て
は
内
径
を
標
準
と
す
る
注
・
汚
水
管
に
つ
い
て
は
内
径
を
標
準
と
す
る
注
・
汚
水
管
に
つ
い
て
は
内
径
を
標
準
と
す
る

外浜系統　三柳処理分区			
件　　名	両三柳枝線その１０６工事		
図　　名	系統図、線路詳細図、横断面図		
縮　　尺	図　　示	図　　番	４／６
調　整　年　月　日	令和　　年　　月　　日		
設　計　者　氏　名			
米　子　市　下　水　道　部			

※縮尺はA1出力時を示す。A3出力時は図示の50%。

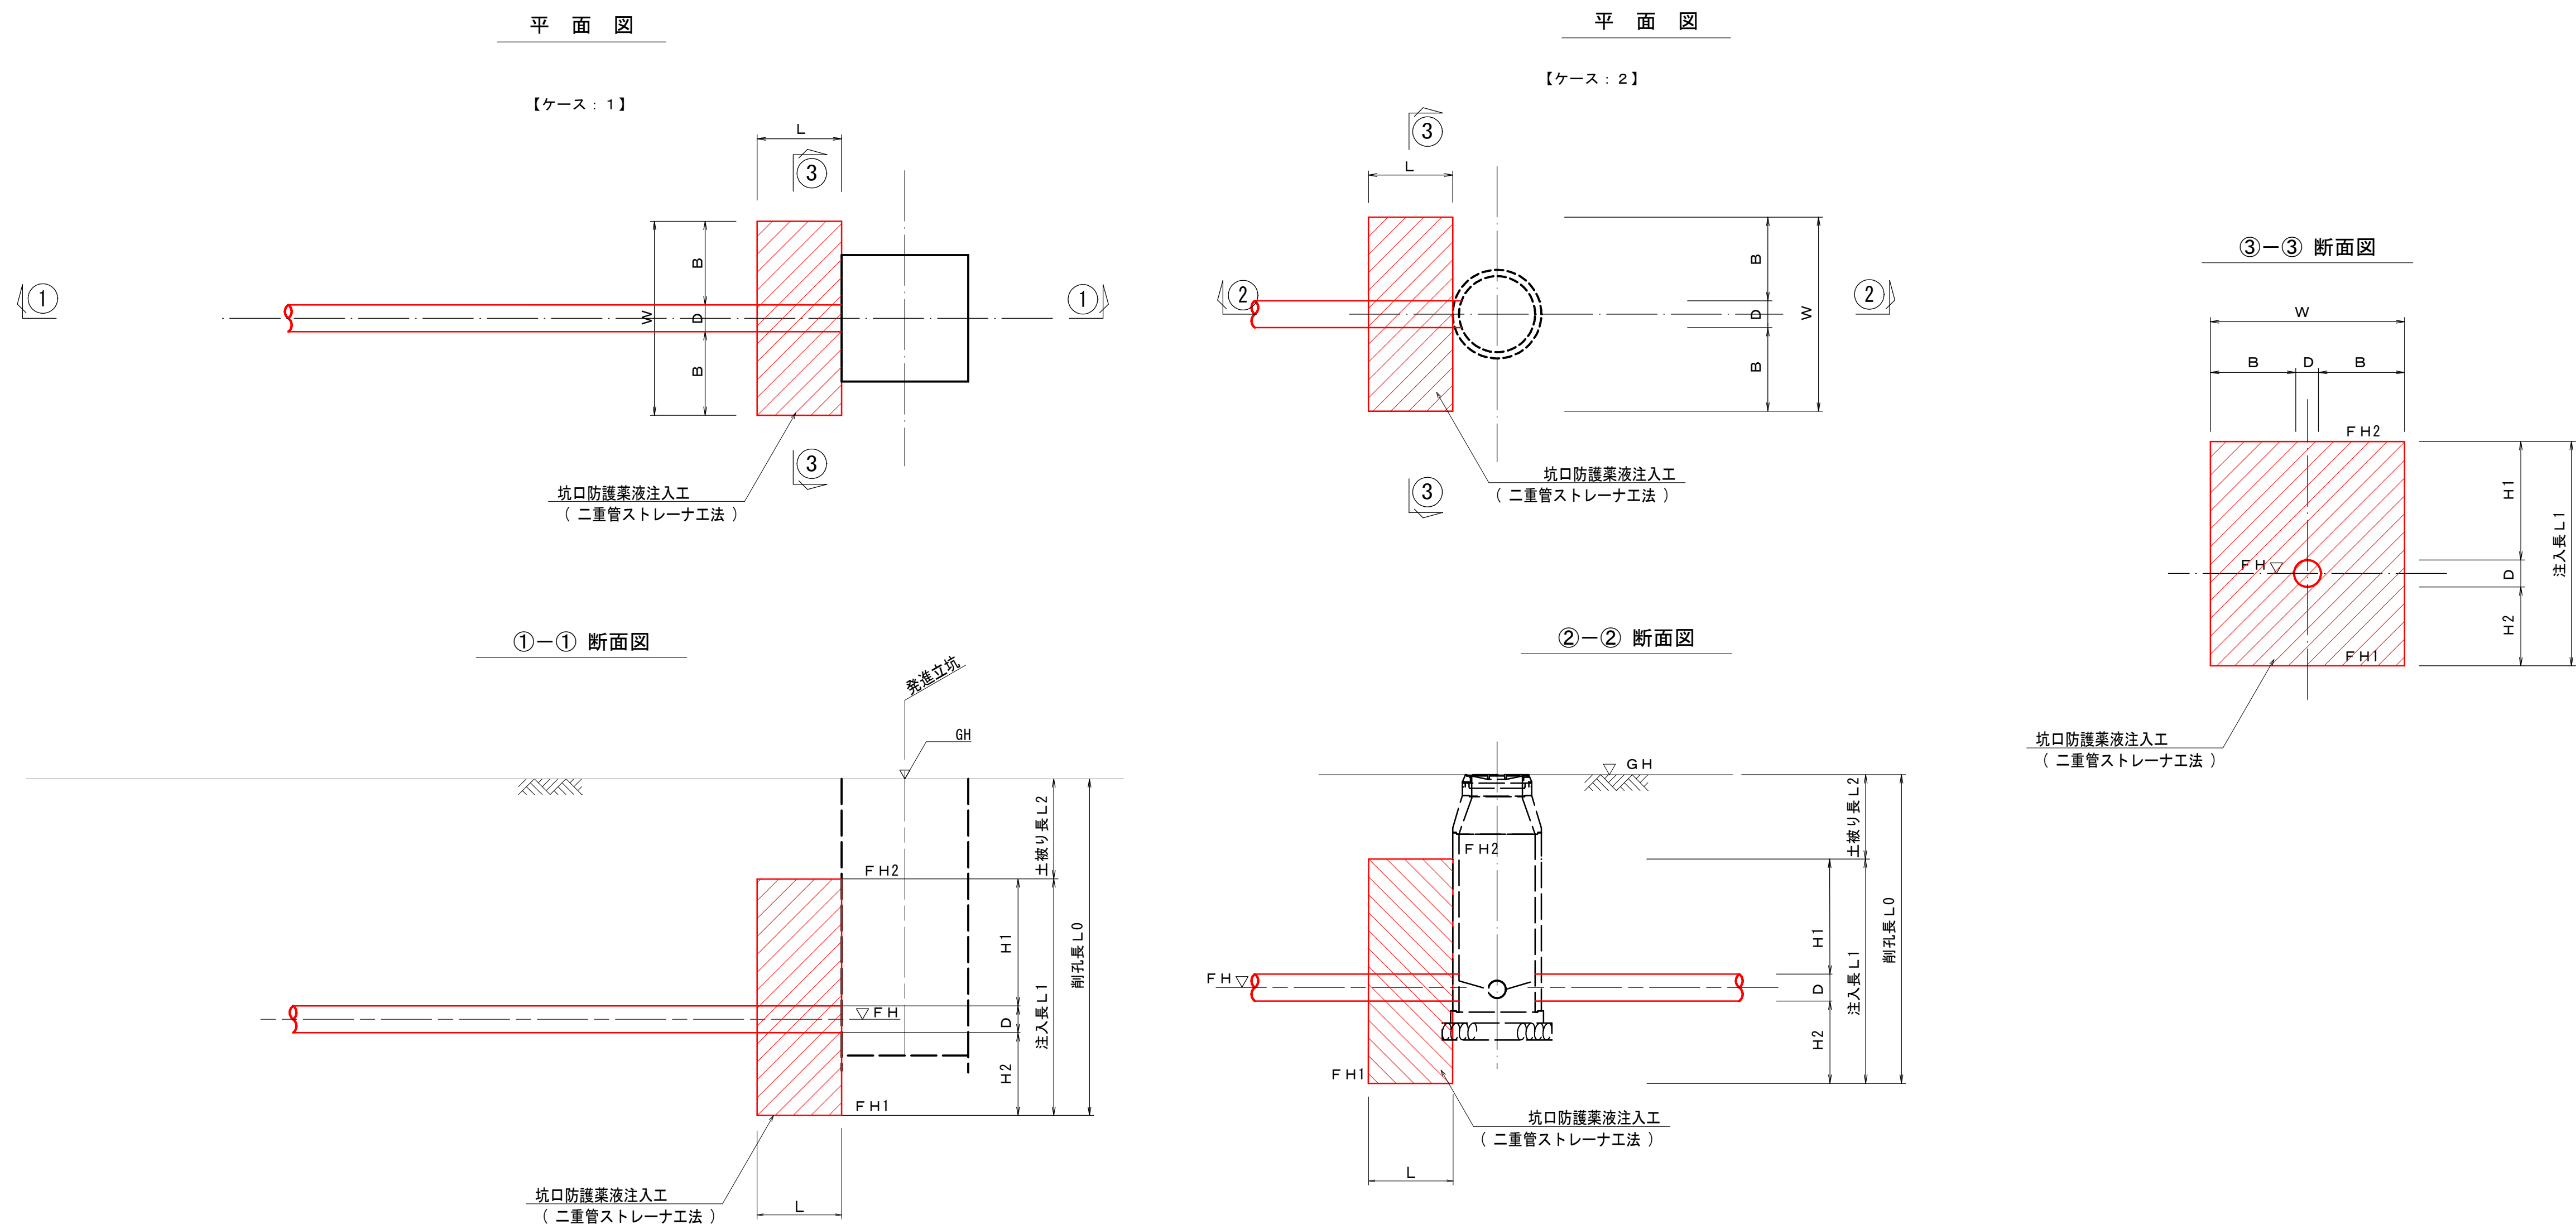

(単位：m)

場所		ケース	管種・管径	GH	D	B	W	FH (管中心)	FH1	FH2	H1	H2	L	L0	L1	L2	備考
既設MH	上流側坑口	2	SPφ300	4.67	0.318	1.041	2.40	2.940	1.781	3.581	0.482	1.000	1.00	2.889	1.80	1.089	
No.38	下流側坑口	1	SPφ300	4.70	0.318	1.041	2.40	2.956	1.797	3.697	0.582	1.000	1.00	2.903	1.90	1.003	
ます①	上流側坑口	1	SPφ300	4.87	0.318	1.041	2.40	3.110	1.951	3.851	0.582	1.000	1.00	2.919	1.90	1.019	
ます②	上流側坑口	1	SPφ300	4.87	0.318	1.041	2.40	3.110	1.951	3.851	0.582	1.000	1.00	2.919	1.90	1.019	

注・薬液注入範囲は標準とする。

注・施工については「下水道工事標準仕様書」による。

※縮尺はA1出力時を示す。A3出力時は図示の50%。

内浜系統 内浜第四処理分区				
件 名	両三柳枝線その１０６工事			
図 名	薬液注入工図			
縮 尺	図 示	図 番	６／６	
調 整 年 月 日	令和	年	月	日
設 計 者 氏 名				
米 子 市 下 水 道 部				