

系 統 図




水 準 基 標 (東京湾中等潮位による)			
所 在 地		真 高	備 考
町 名	目 標		
皆生温泉 三 丁 目	皆生処理場内	メートル 4.760	
外浜系統 両三柳処理分区			
件 名	両三柳枝線その103工事		
図 名	系 統 図		
縮 尺	図 示	図 番	1 / 4
調 査 年 月 日	令和	年 月 日	
設 計 者 氏 名			
米 子 市 下 水 道 部			

平面図 縮尺1/500

舗装復旧範囲
排水構造物撤去復旧範囲

両三柳


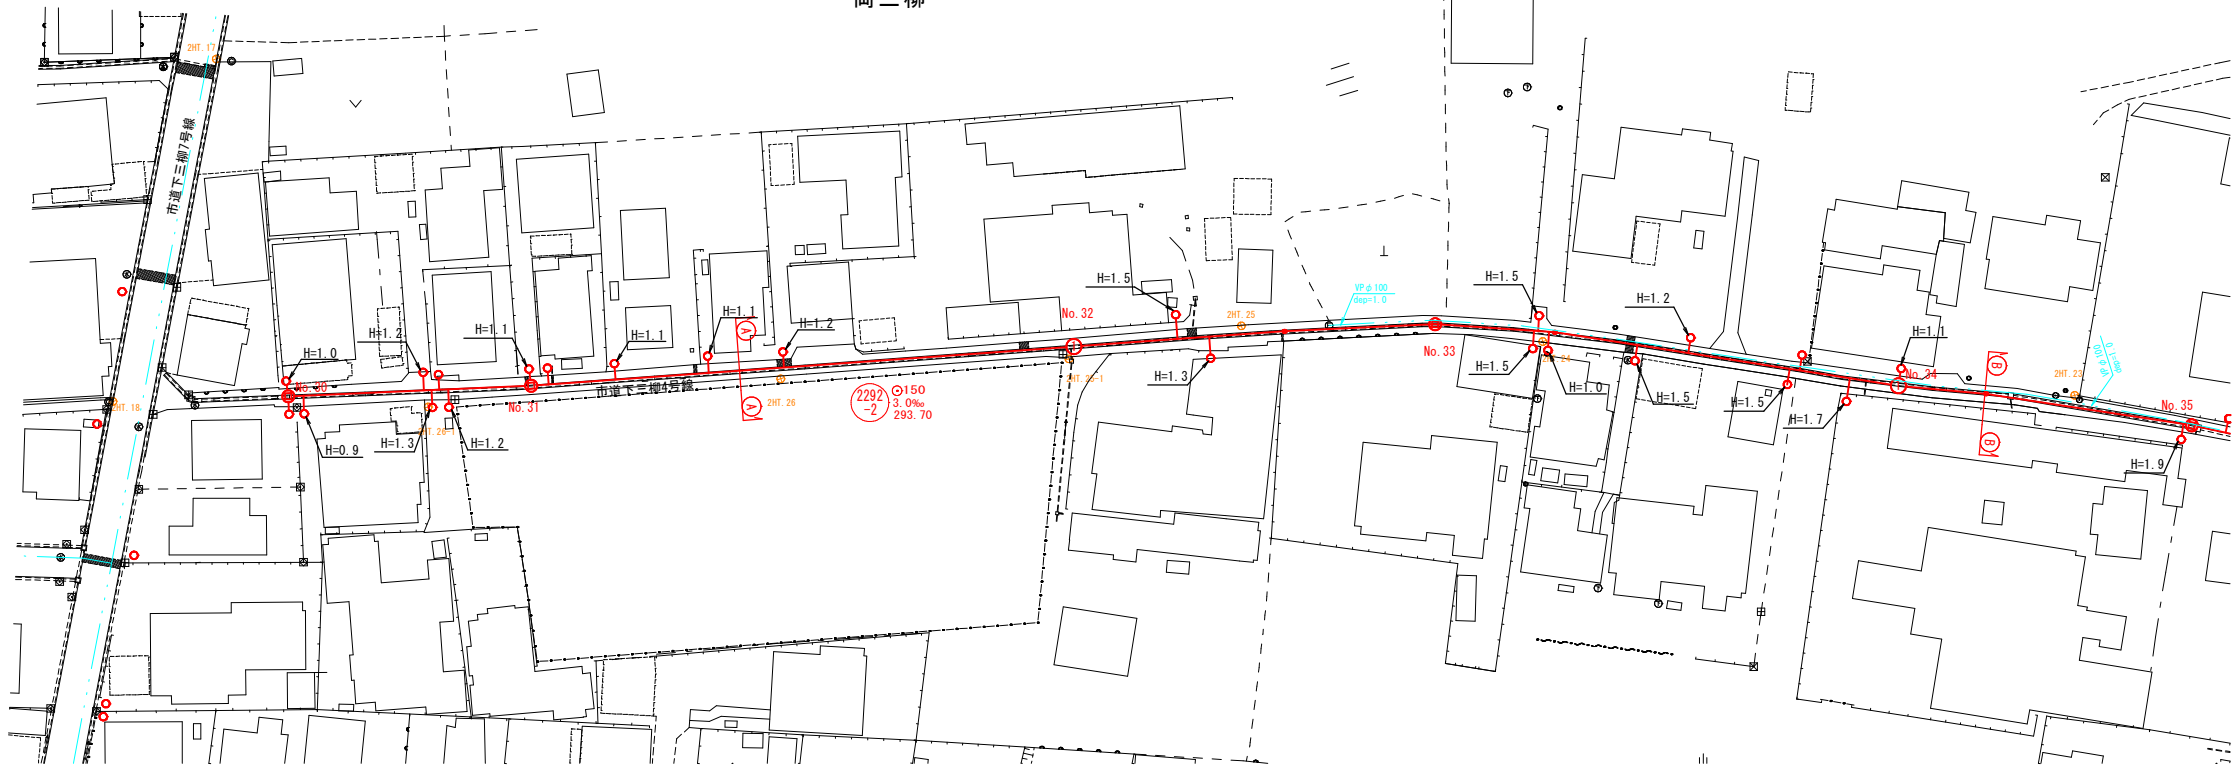


縦断面図 縦尺1/100 縮尺 横尺1/500

推定土質柱状図

R2-Bor.1

GH = 3.69m

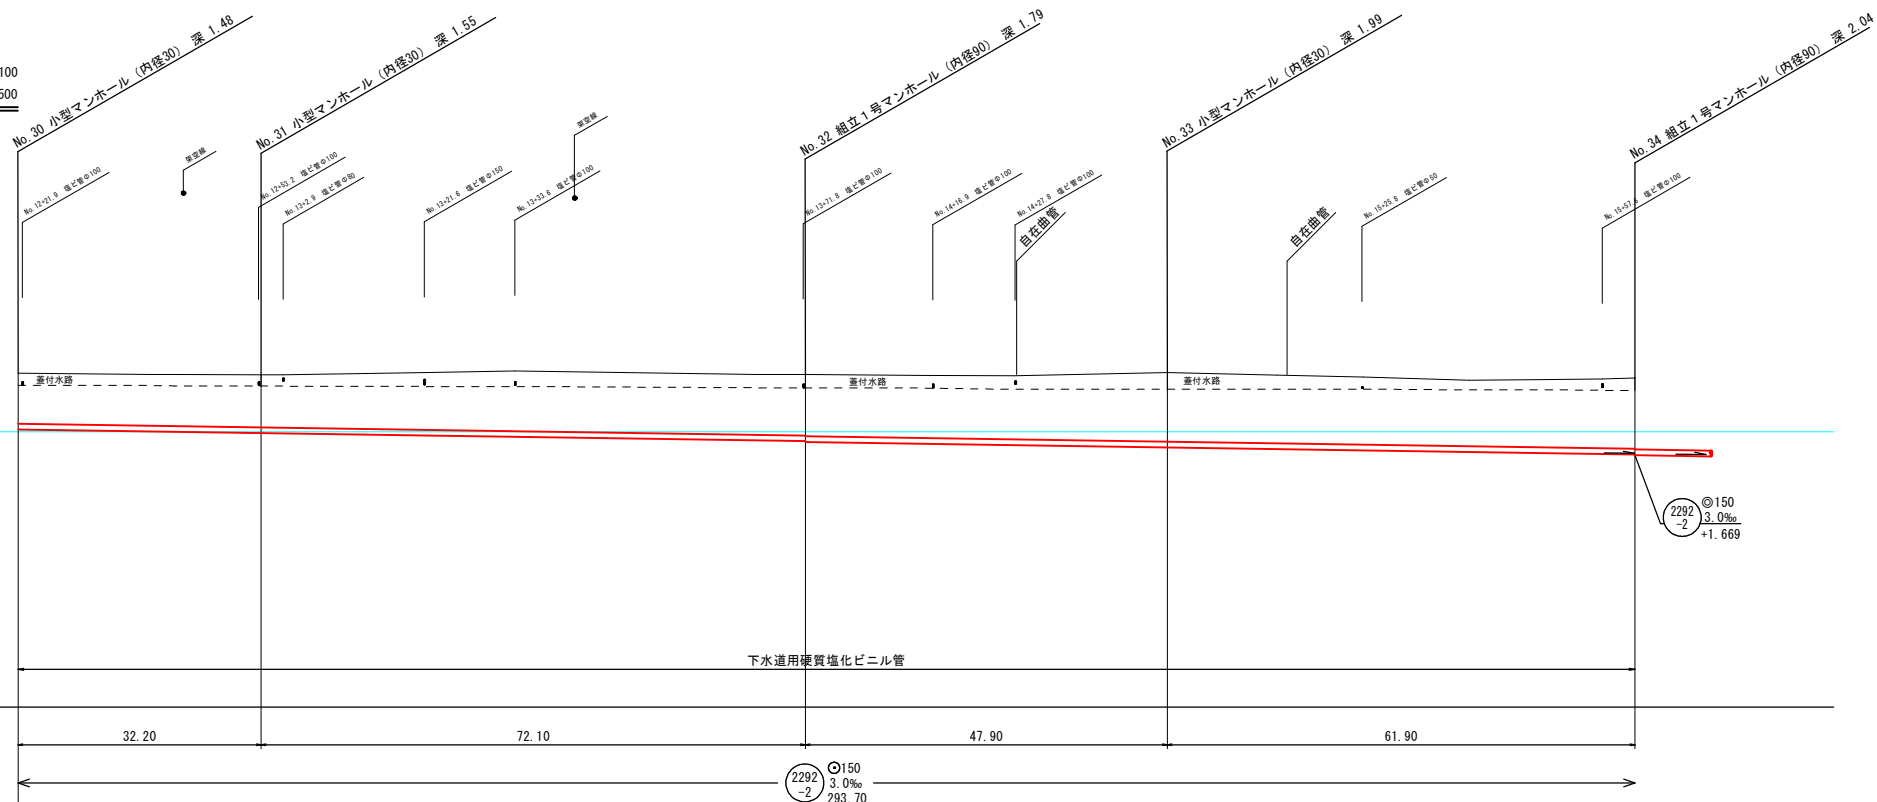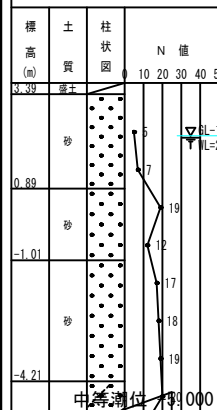


地盤高	3.83	3.80	3.81	3.86	3.71
土被	1.32	1.39	1.62 1.64	1.83	1.87
管底高	2.352	2.255	2.039 2.019	1.875	1.689

線路詳細図
横断面図

2292
-2

横断面図 縮尺1/50

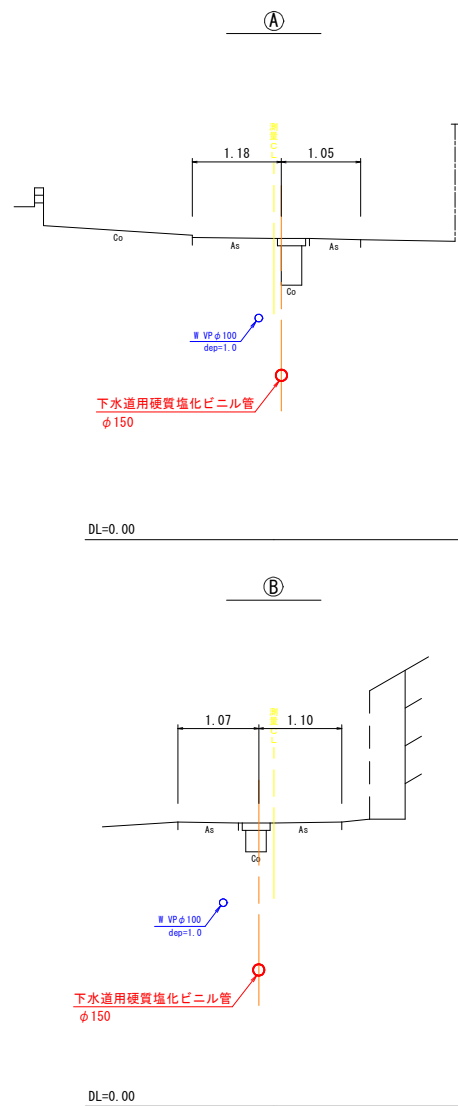


注・施工については「下水道工事標準仕様書」による。
注・汚水樹については塩化カルシウム（内径二〇センチメートル）を標準とする。
注・取付管については内径一〇センチメートルを標準とする。


外浜系統 三柳処理分区

件 名	両三柳枝線その103工事			
図 名	線路詳細図(1)			
縮 尺	図 示	図 番	2 / 4	
調 査 年 月 日	令和 年 月 日			
設 計 者 氏 名				
米 子 市 下 水 道 部				

平面図 縮尺1/500

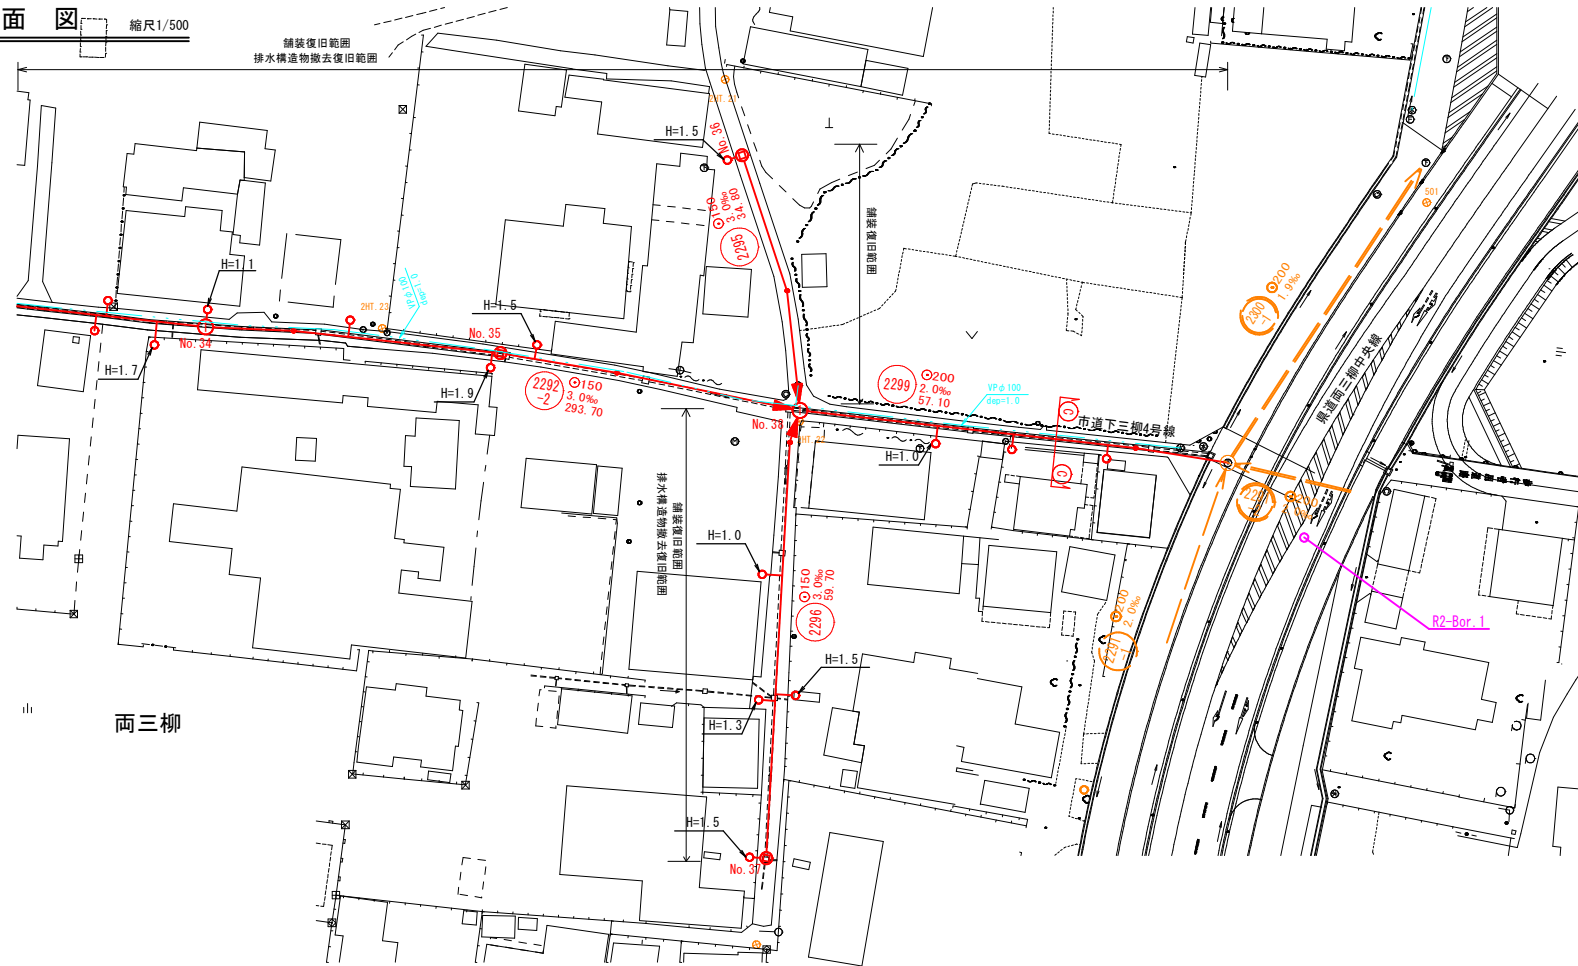



横断面図 縮尺1/50

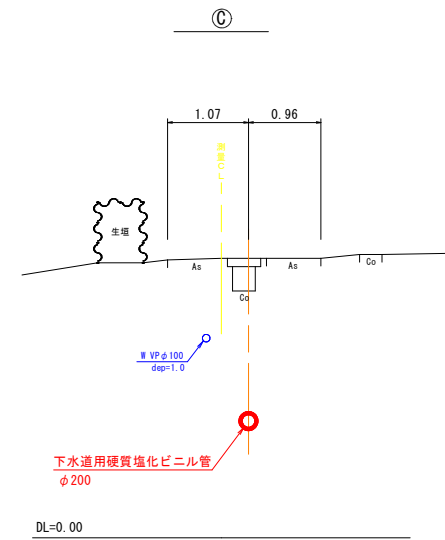

線路詳細図
横断面図



縦断面図 縦1/100 縮尺 横1/500

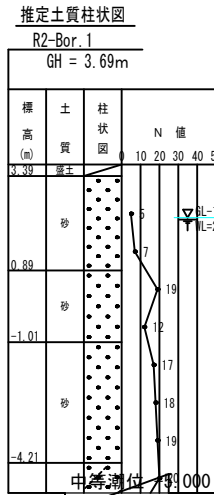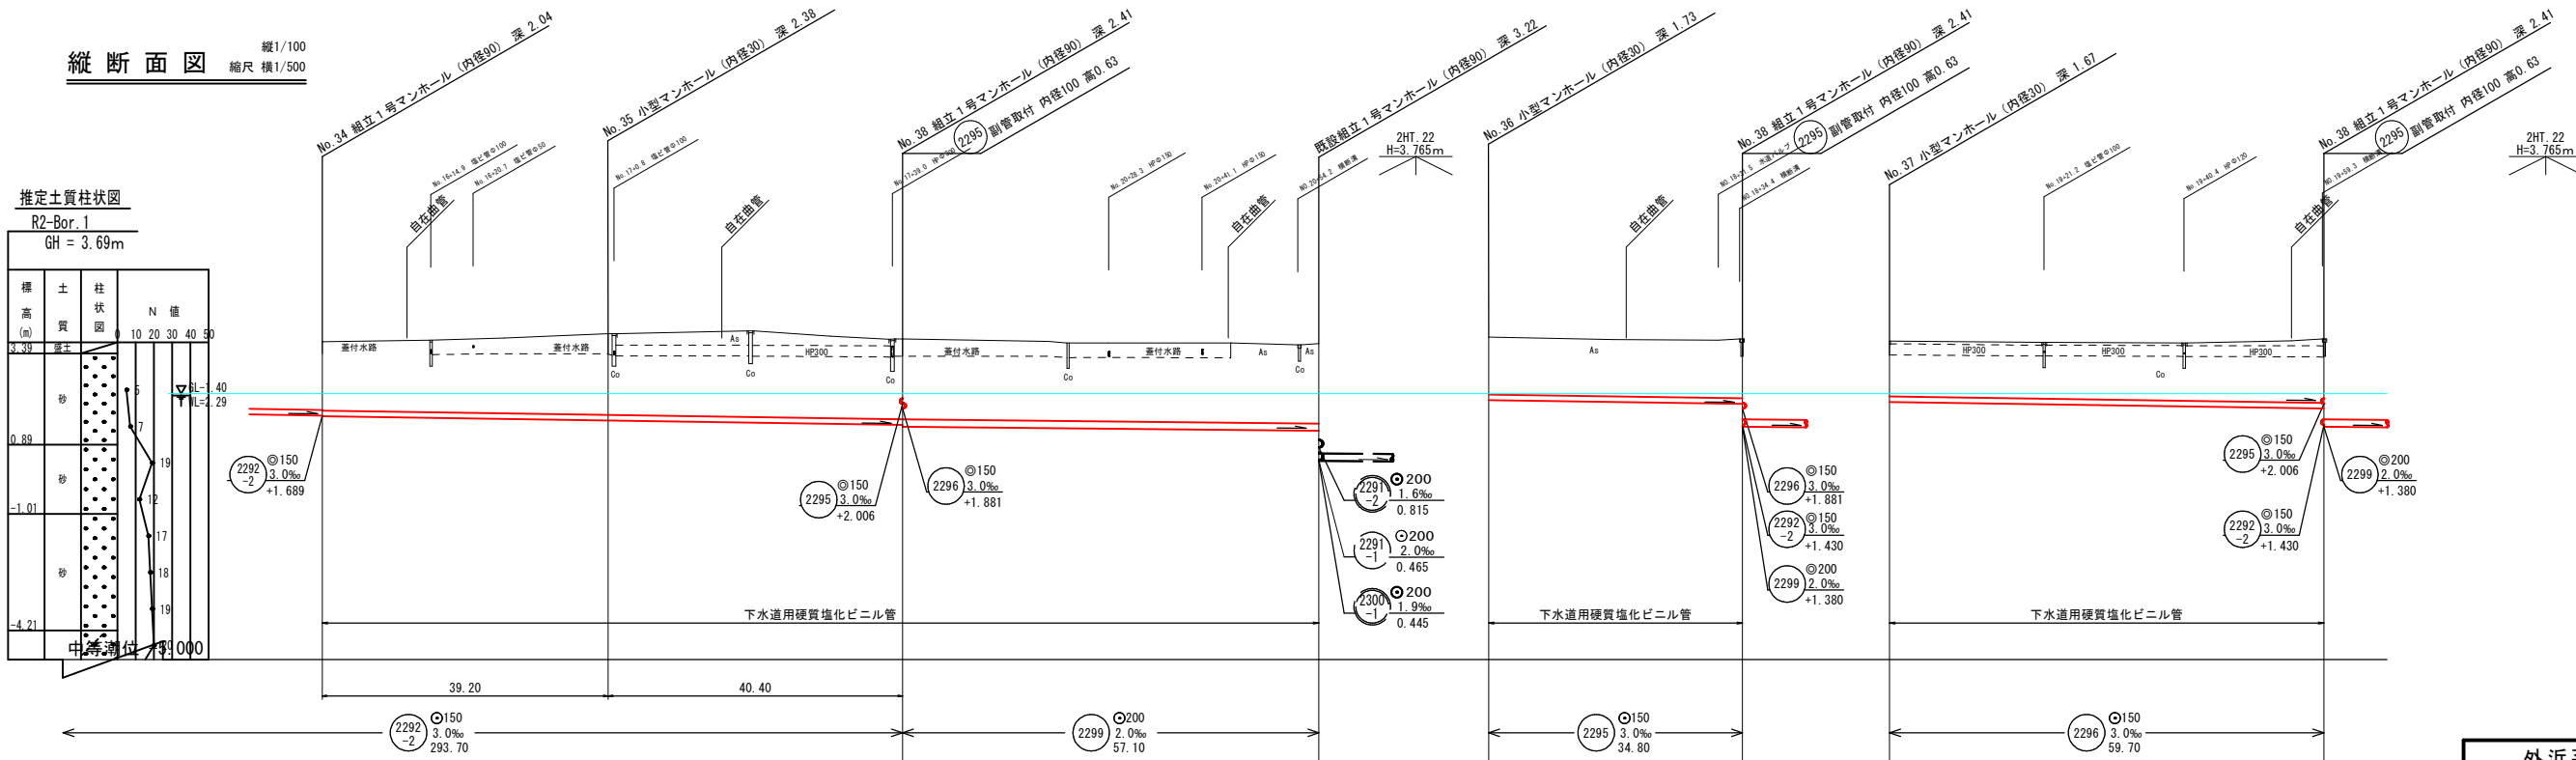


注
・施工については「下水道工事標準仕様書」による。
・汚水幹については塩化ビニル管（内径200センチメートル）を標準とする。
・取付管については内径100センチメートルを標準とする。

地盤高	3.71	3.93	3.79	3.66	3.84	3.79	3.73	3.79
土被	1.89	2.22	2.21	2.19	1.58	1.63	1.52	1.75
管底高	1.69	1.55	1.43	1.26	2.11	2.06	2.06	1.88

外浜系統　三柳処理分区			
件　　名	両三柳枝線その103工事		
図　　名	線路詳細図（2）		
縮　　尺	図　　示	図　　番	3 / 4
調　査　年　月　日	令　和	年　　月　　日	
設　計　者　氏　名			
米　子　市　下　水　道　部			


組立1号マンホール（内径90）標準構造図

縮尺 1/20

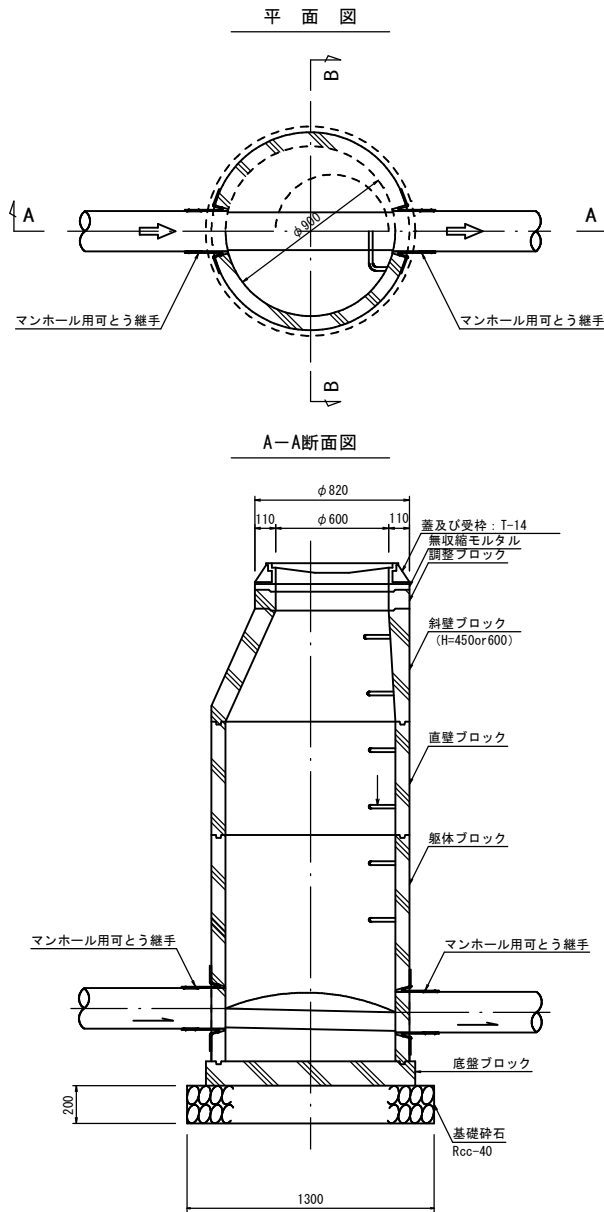


取付管標準図

縮尺 1/50

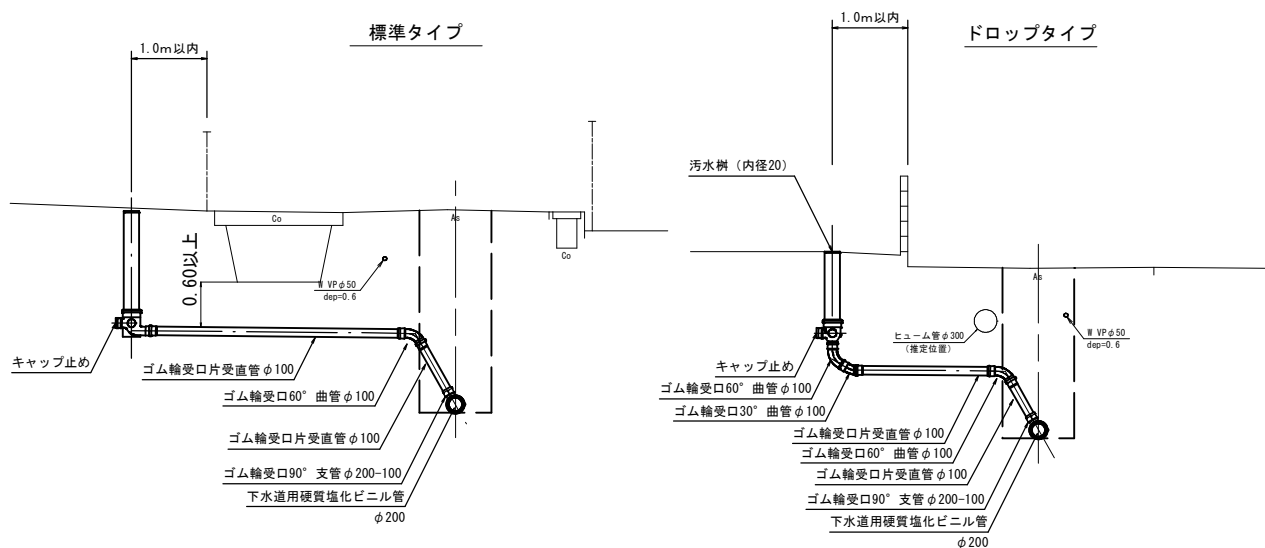


小型マンホール（内径30）標準構造図

縮尺 1/20

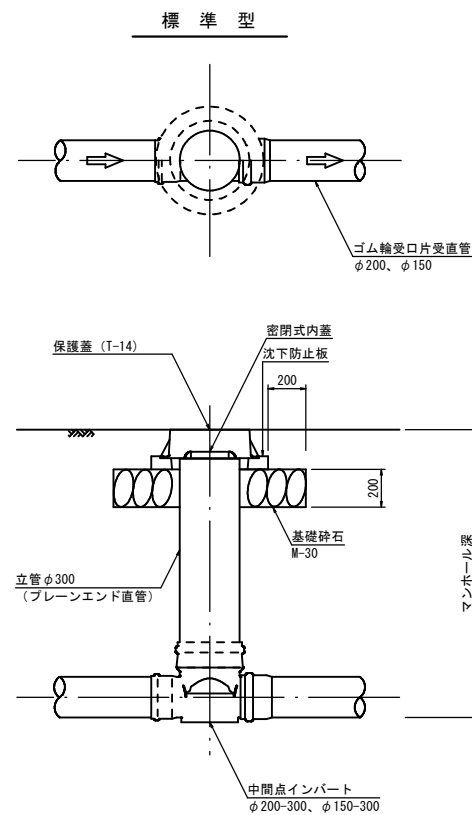


内副管設置標準構造図

縮尺 1/30

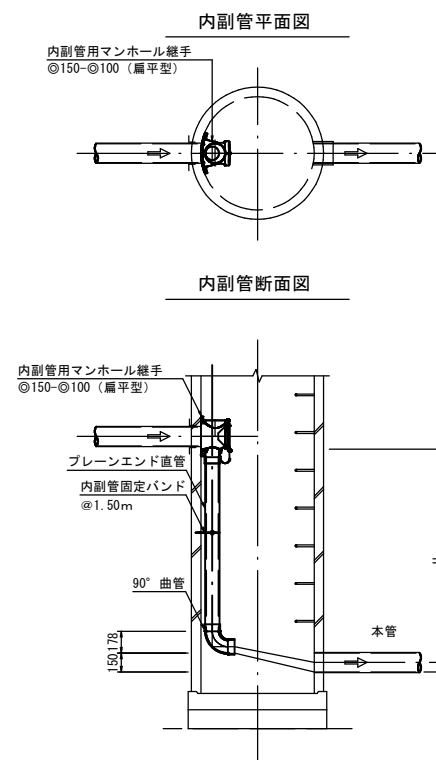

汚水樹標準図


縮尺 1/20

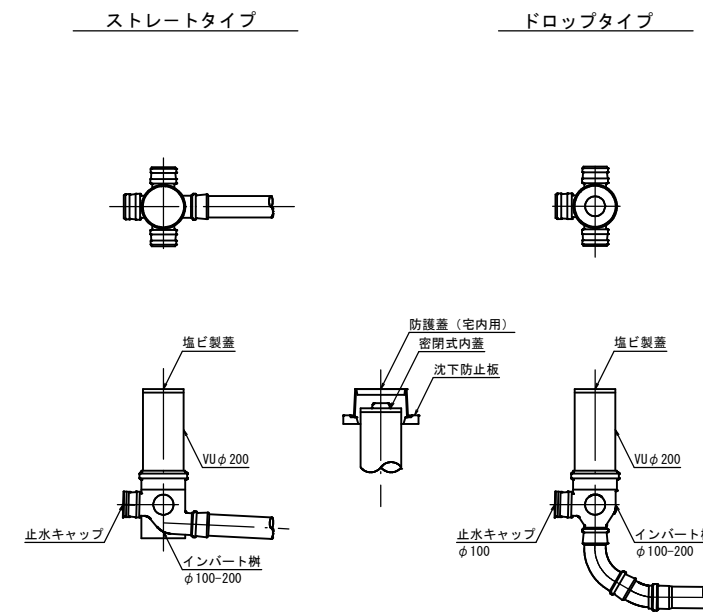

※車庫等の車が出入りする場所は、保護蓋を使用すること。


舗装復旧断面図

縮尺 1/20

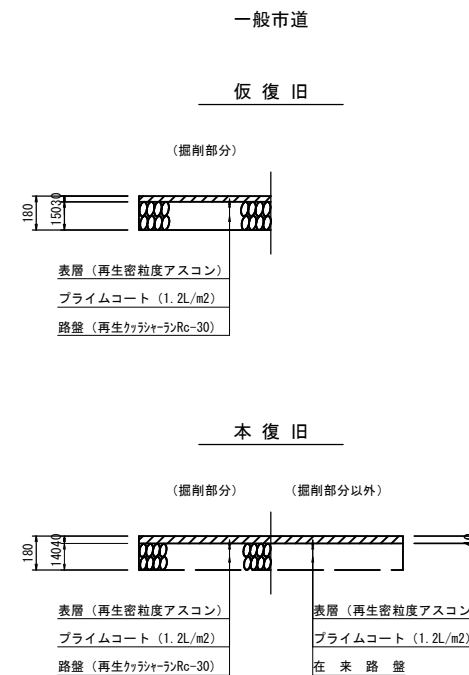

掘削標準断面図

縮尺なし

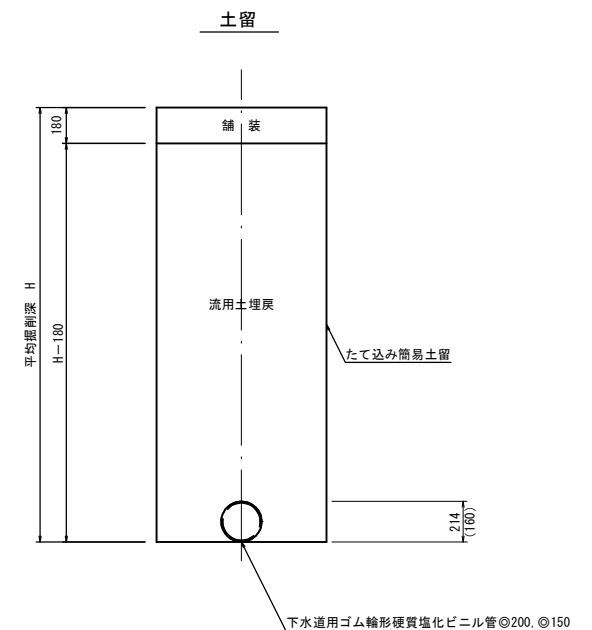

注・施工については、「下水道工事標準仕様書」による。

外浜系統 三柳処理分区

件 名	両三柳枝線その103工事			
図 名	標準構造図			
縮 尺	図 示	図 番	4 / 4	
調 査 年 月 日	令和 年		月 日	
設 計 者 氏 名				
米 子 市 下 水 道 部				