


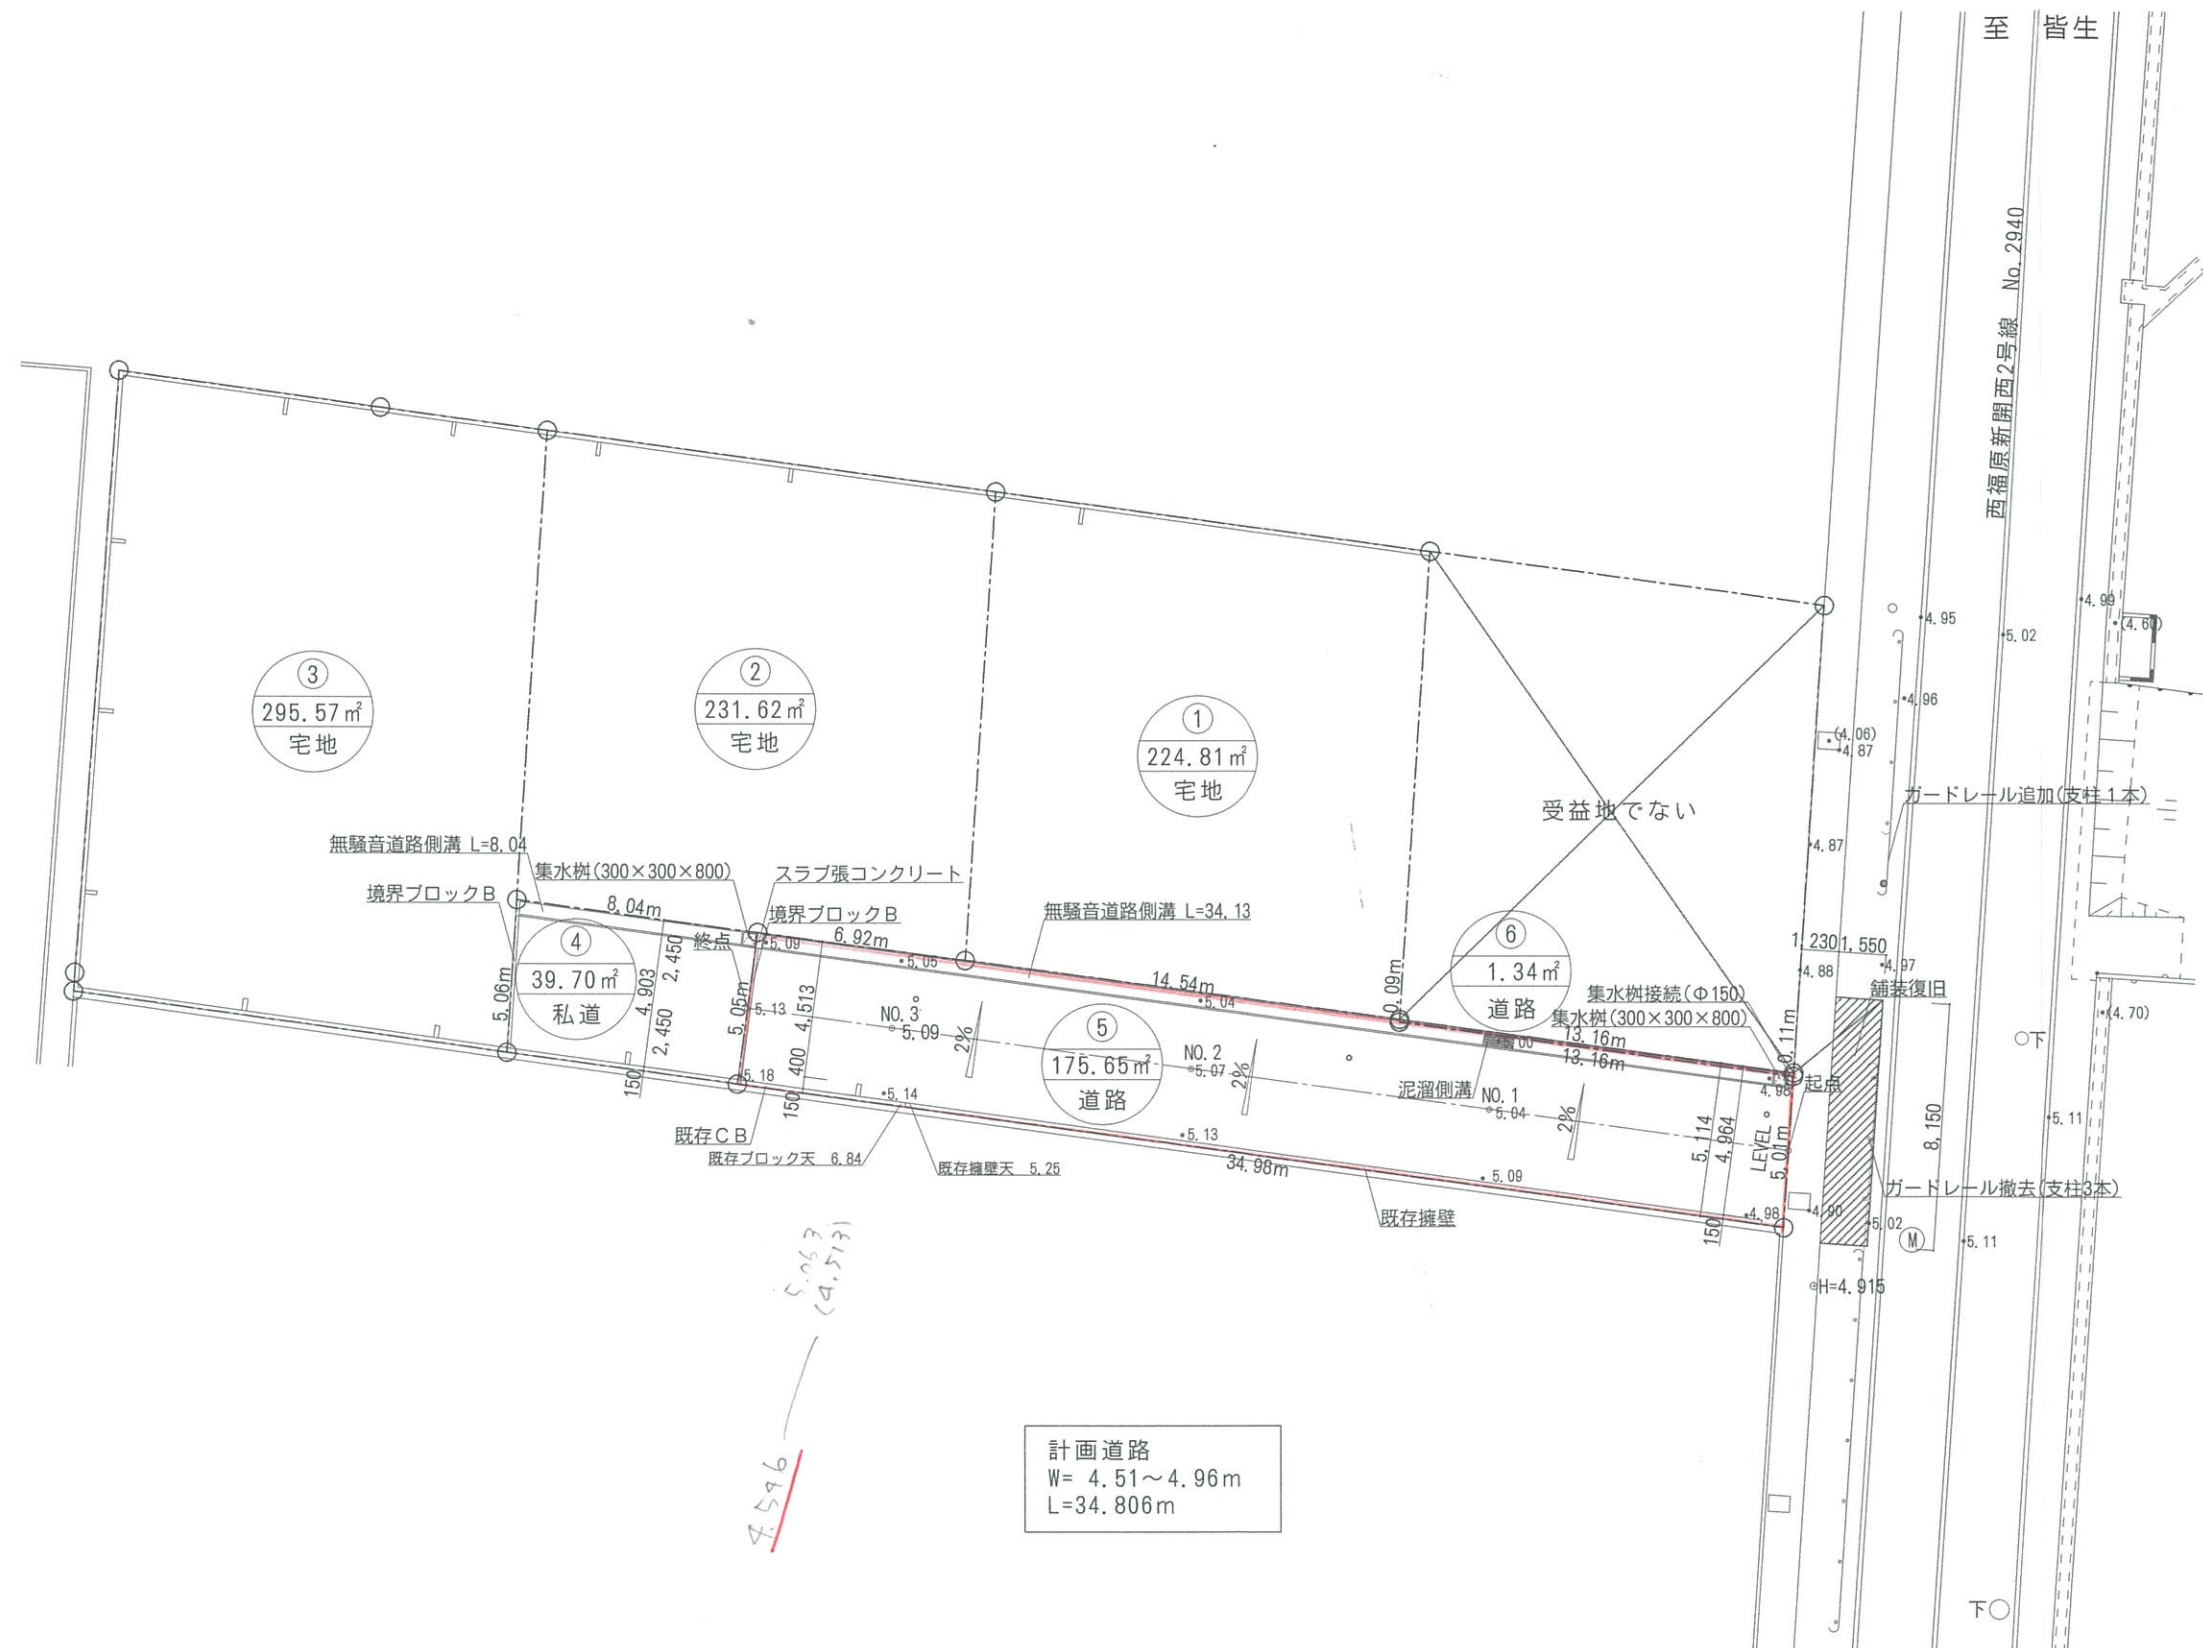

作図年月日 2019. .	工事名称 新開 6 丁目 道路工事施工	設計番号
検図	図面名称 道路計画平面図	縮尺 1:250 図面番号