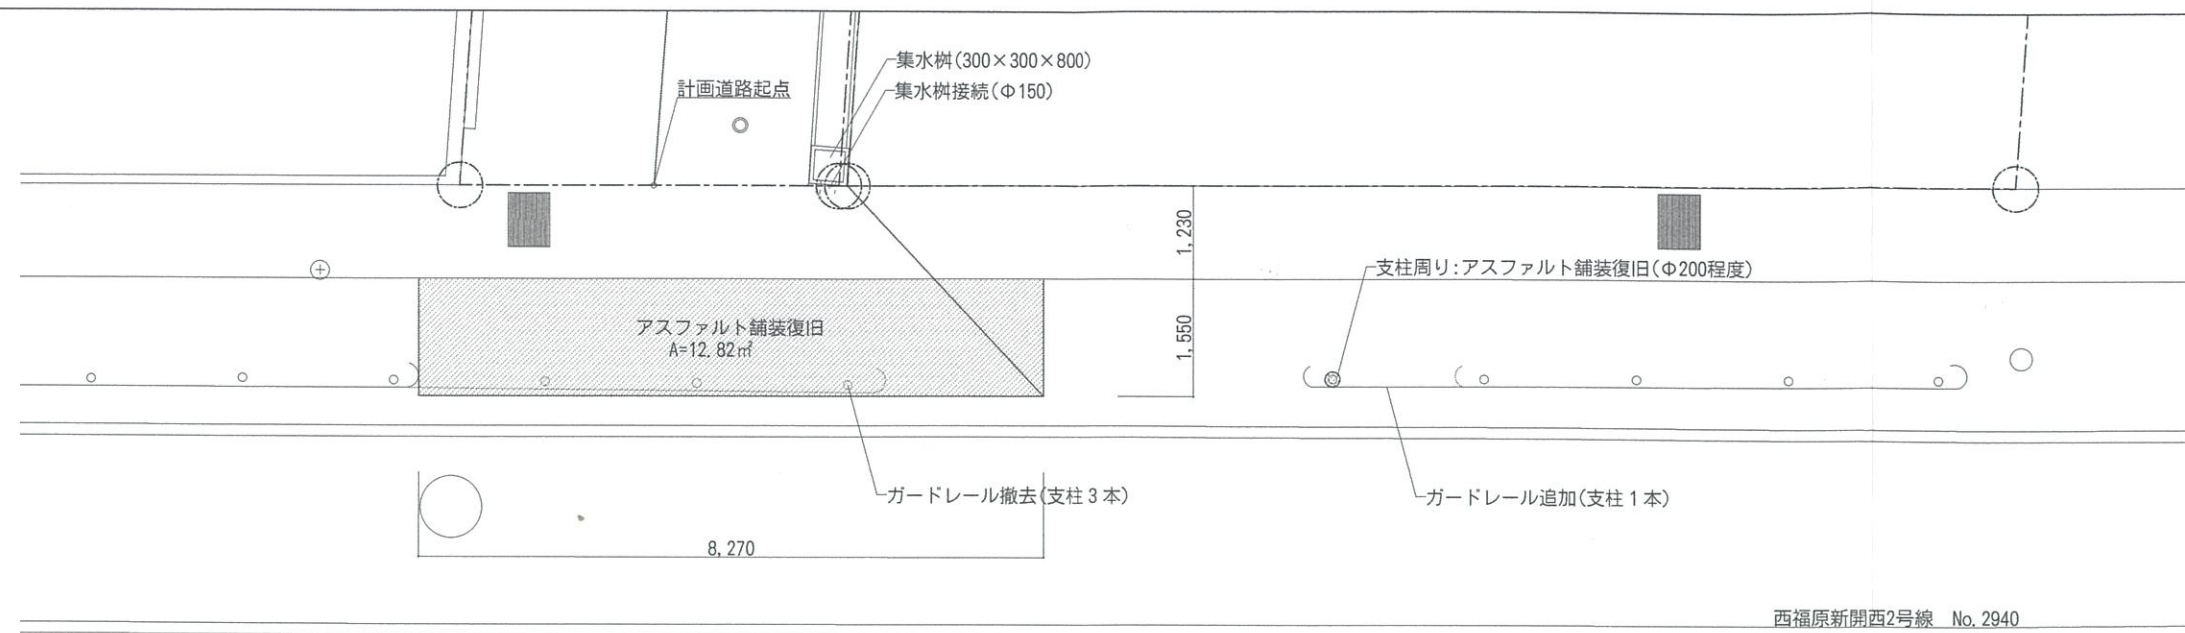


作図年月日 2018.	工事名称 新開 6 丁目 道路工事施工	設計番号
検図	図面名称 計画平面図 断面図	図面番号
	縮尺 1:100	