


S: 1/200

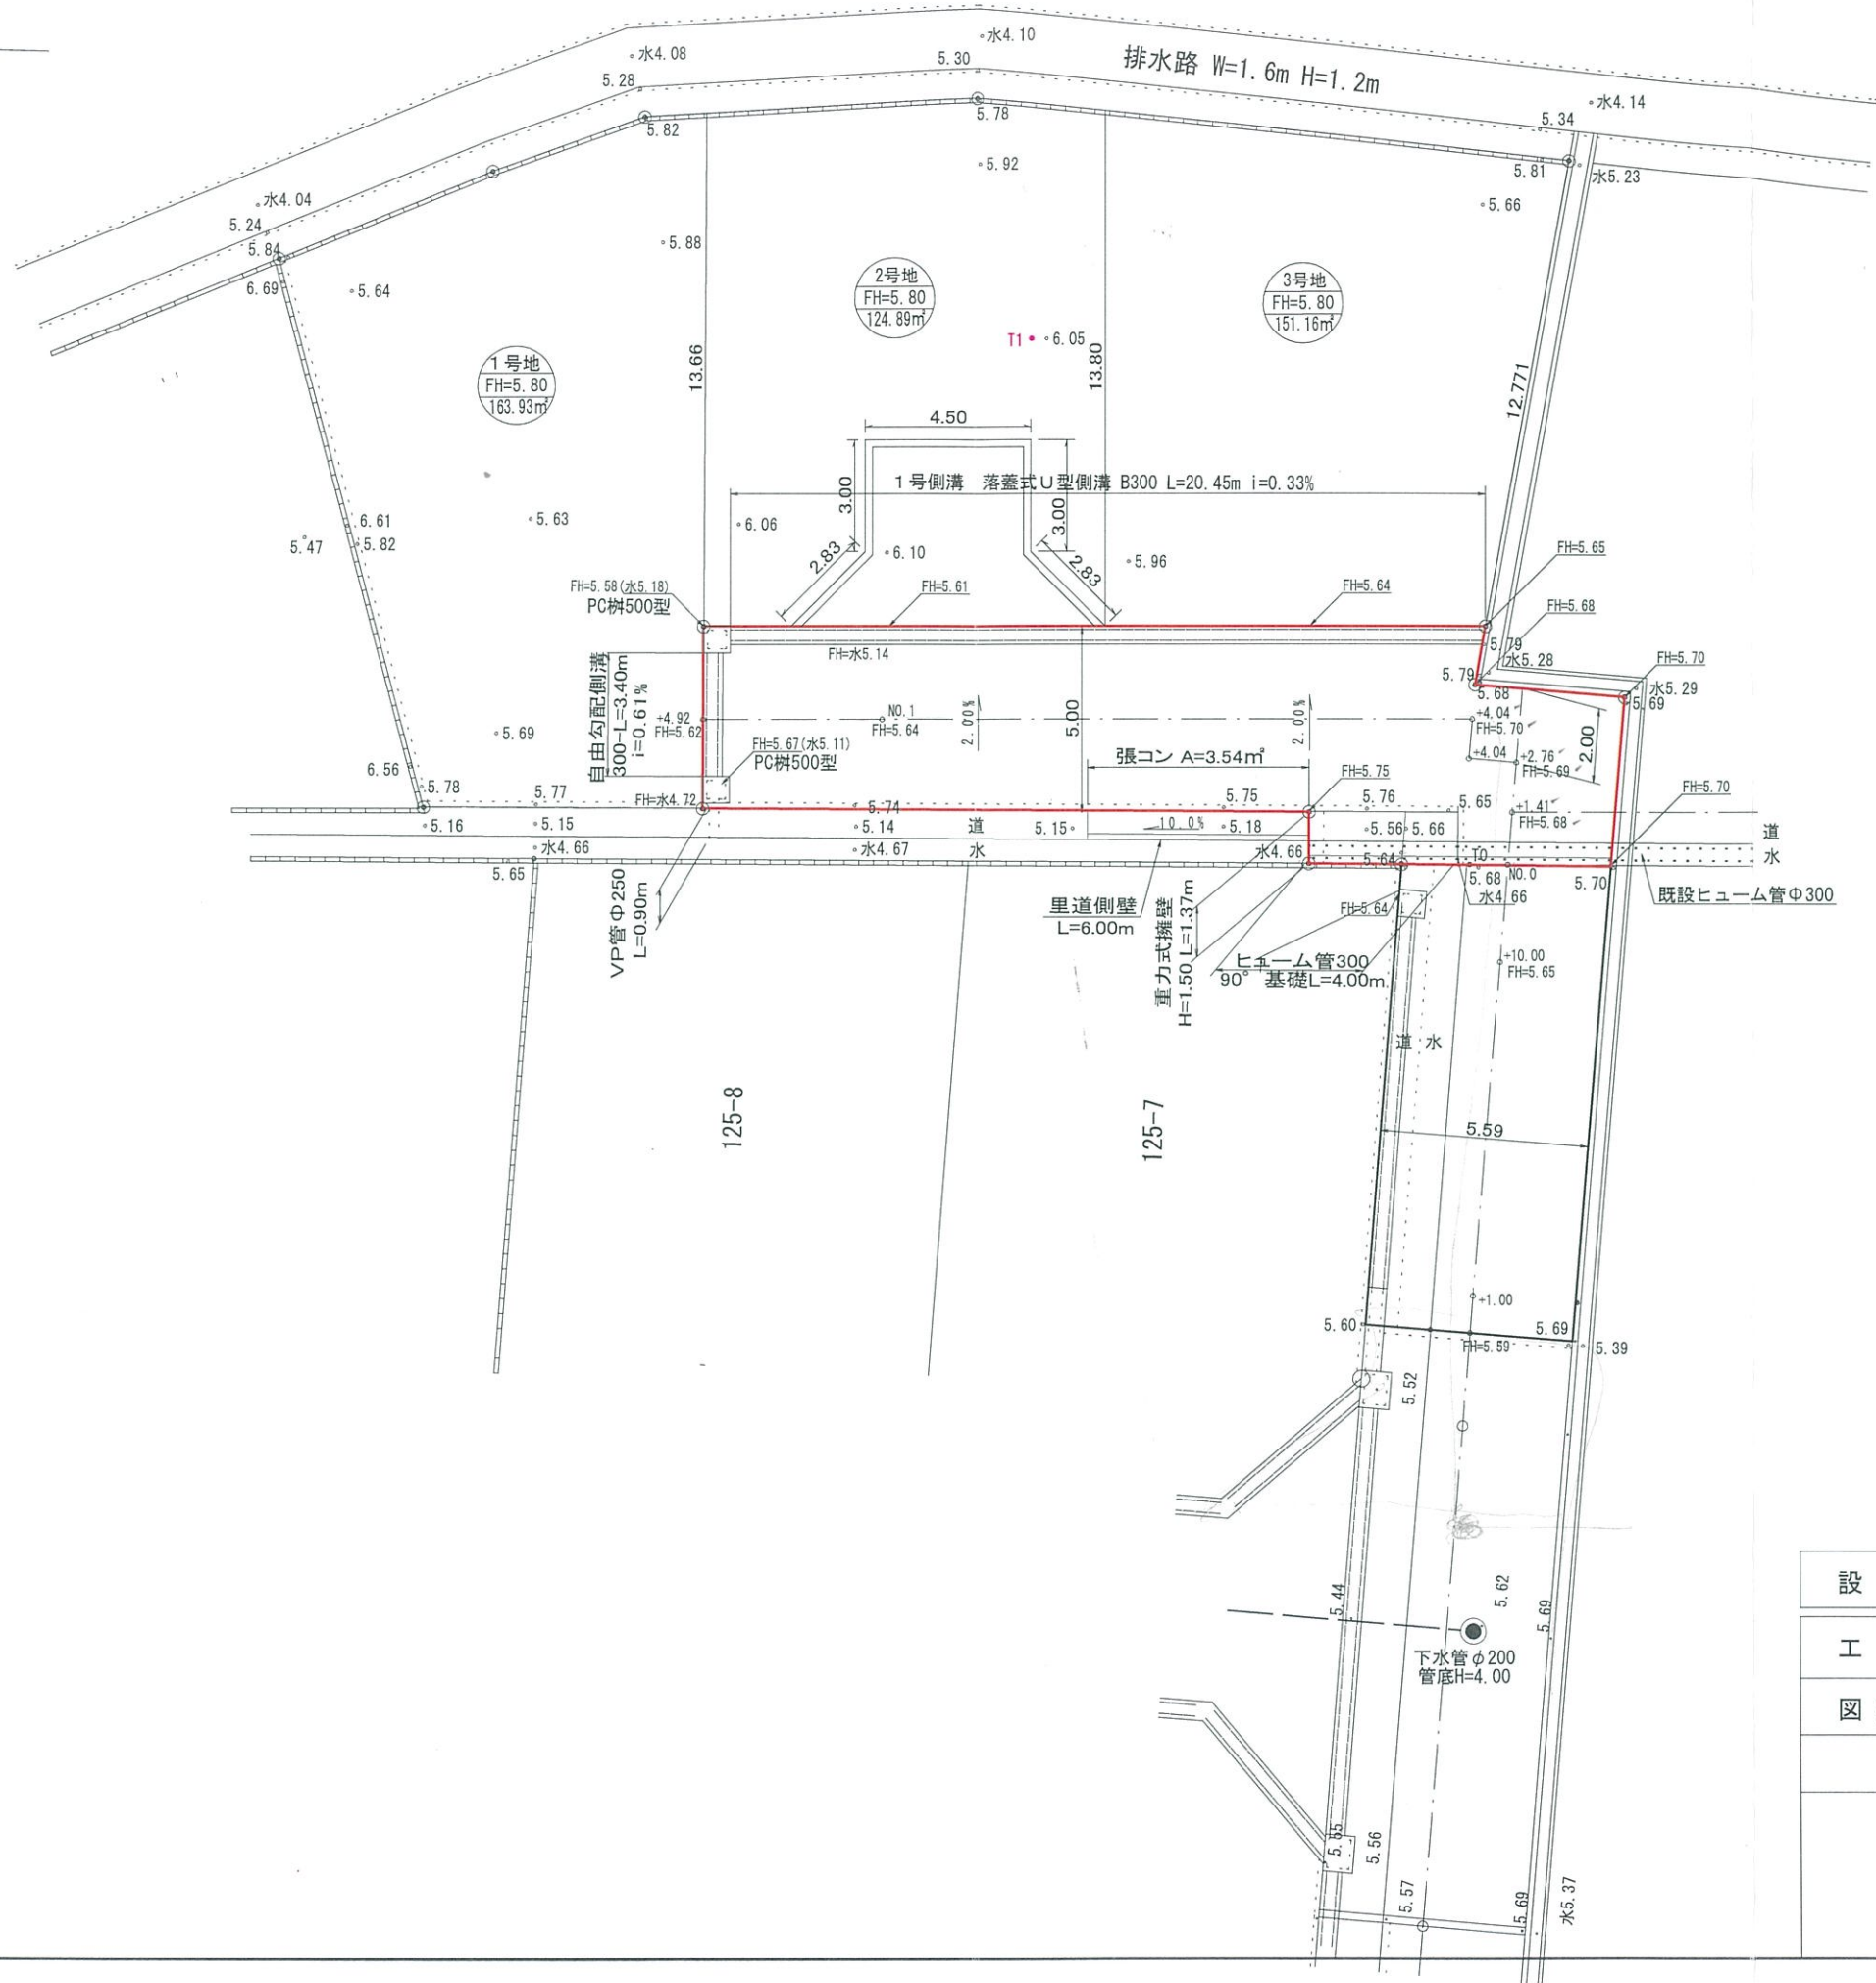

設計者	(株) ティーディーシー 測量士 山根敏朗	
工事名	長砂町道路位置指定工事	
図面番号	1 / 6	
図面名称	縮尺	
道路計画平面図	S=1/200	