
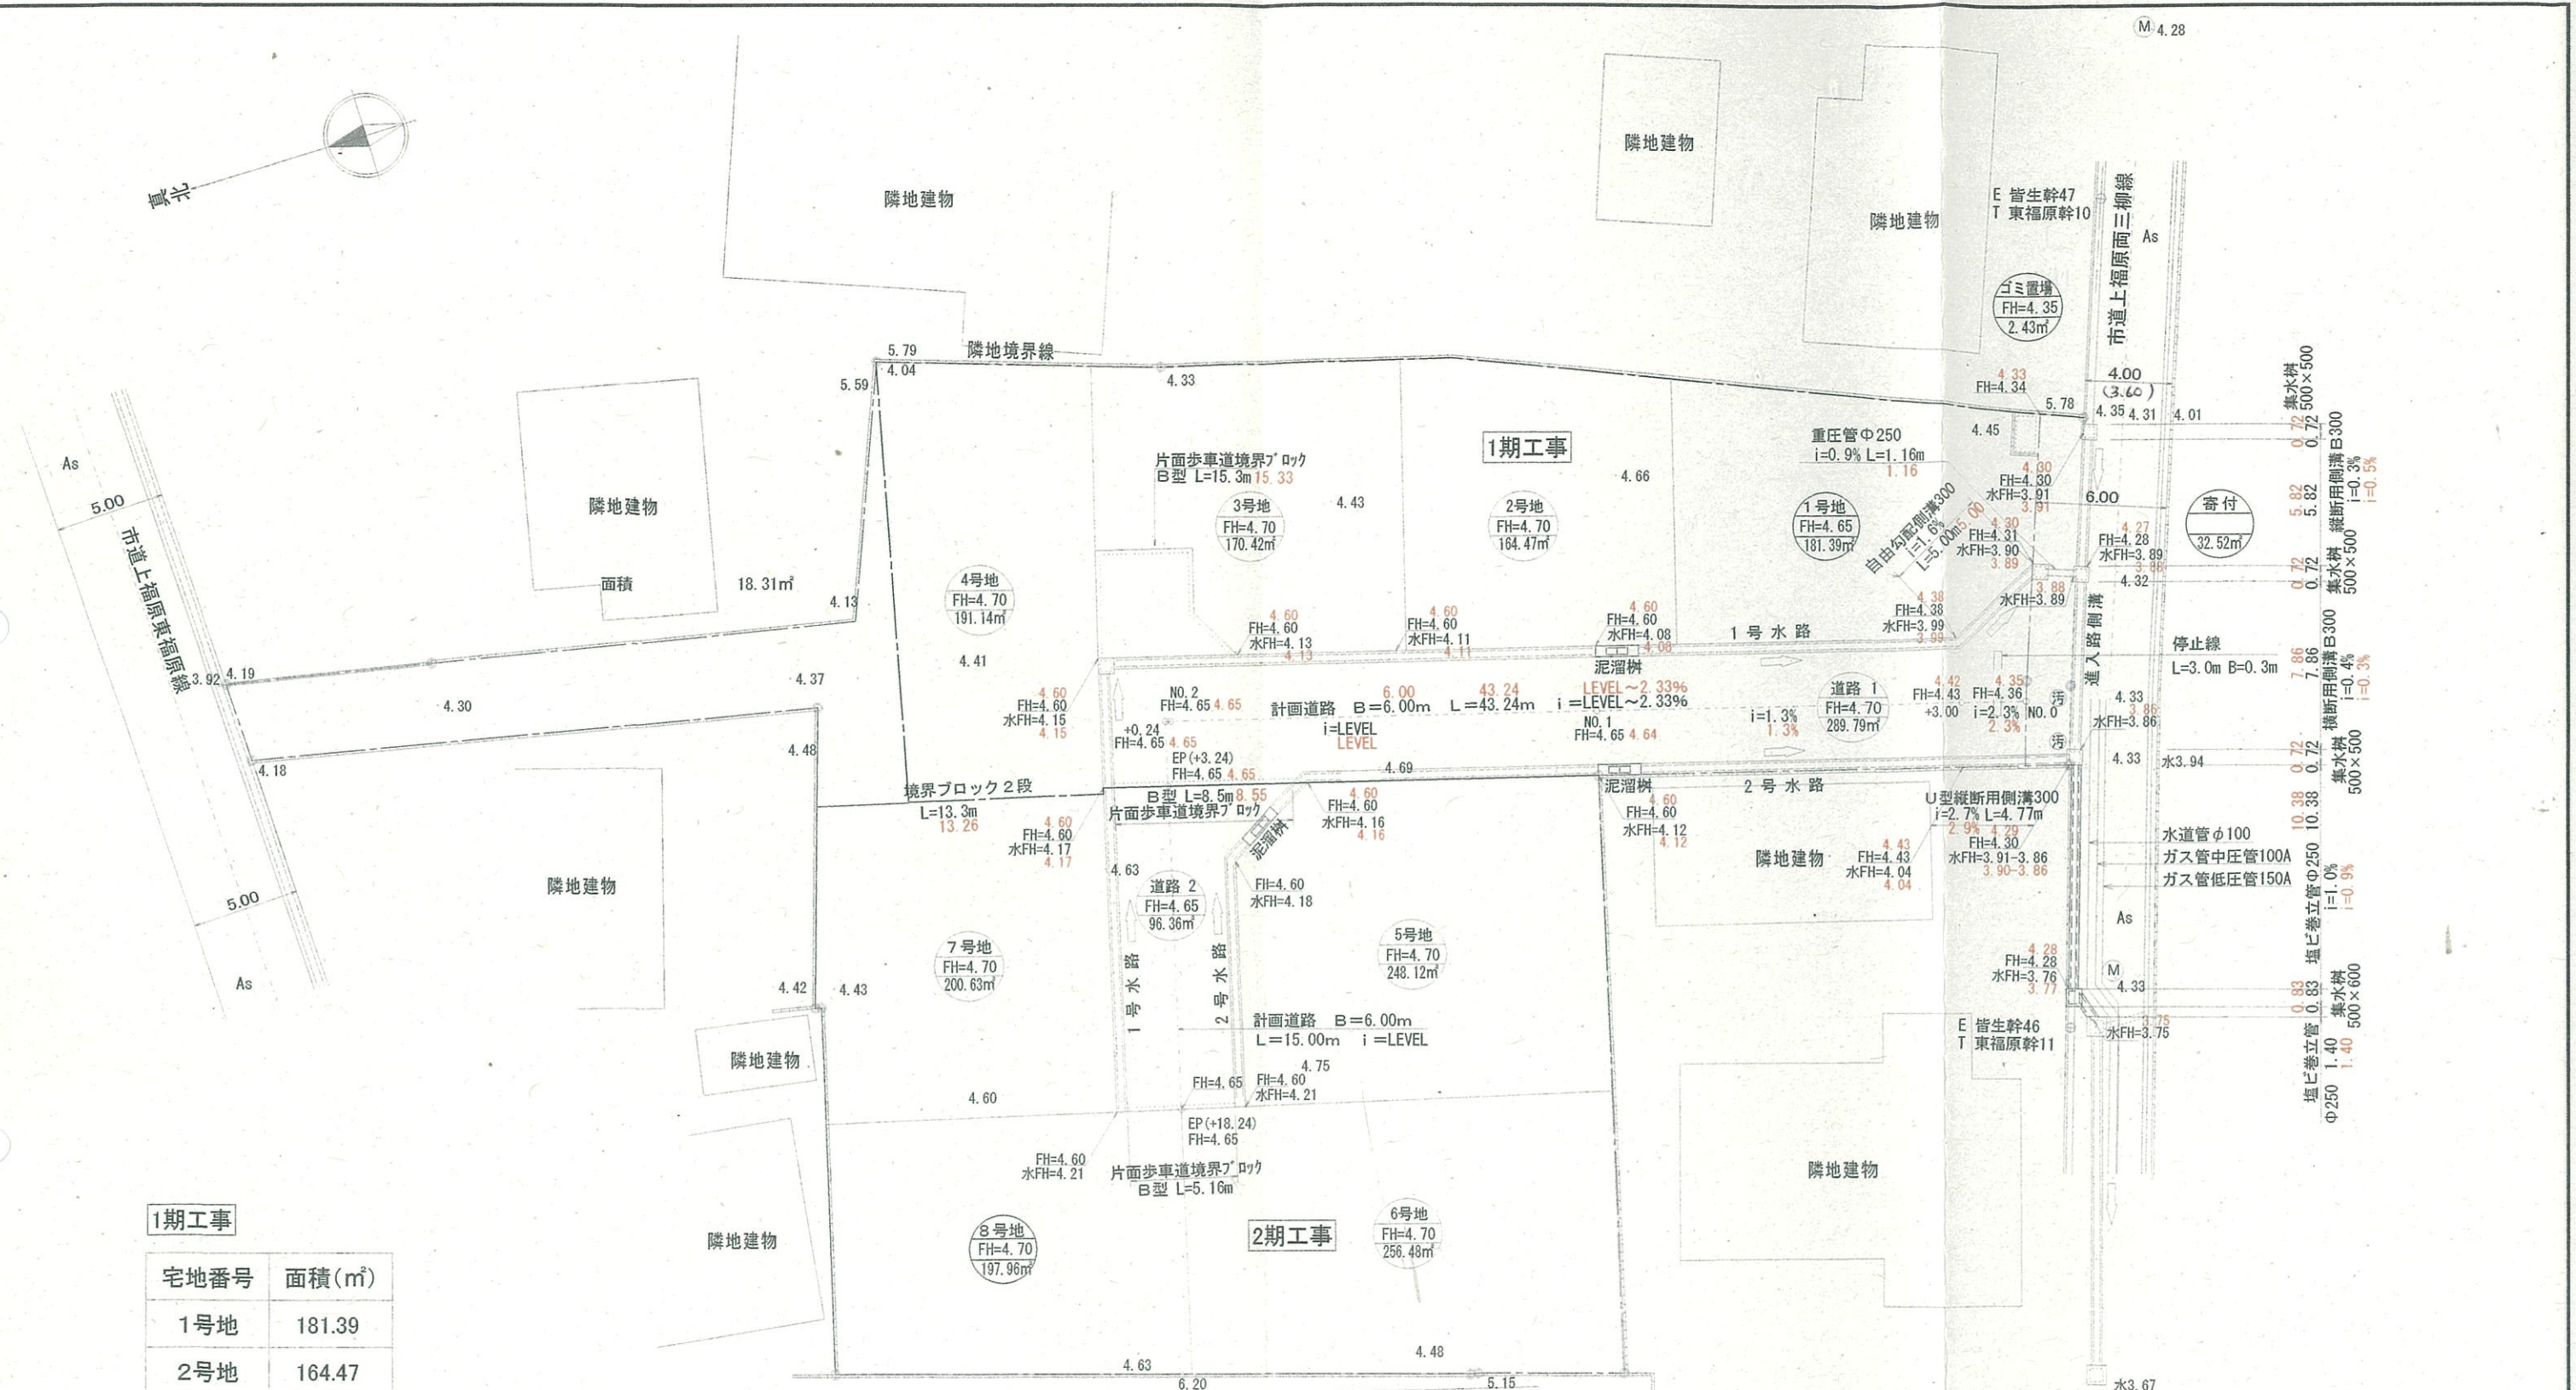


M 4.28

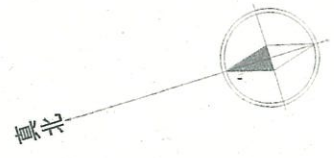

1期工事

宅地番号	面積(㎡)
1号地	181.39
2号地	164.47
3号地	170.42
4号地	191.14
計	707.42
ゴミ置場	2.43
道路	289.79
合計	999.64

2期工事

設計者	(株) ティーディーシー 測量士 山根敏朗
工事名	東福原8丁目宅地造成工事
図面番号	2/16
図面名称	道路計画平面図
縮尺	S=1/300