


C-C 断面図 S=1/50



付近見取図

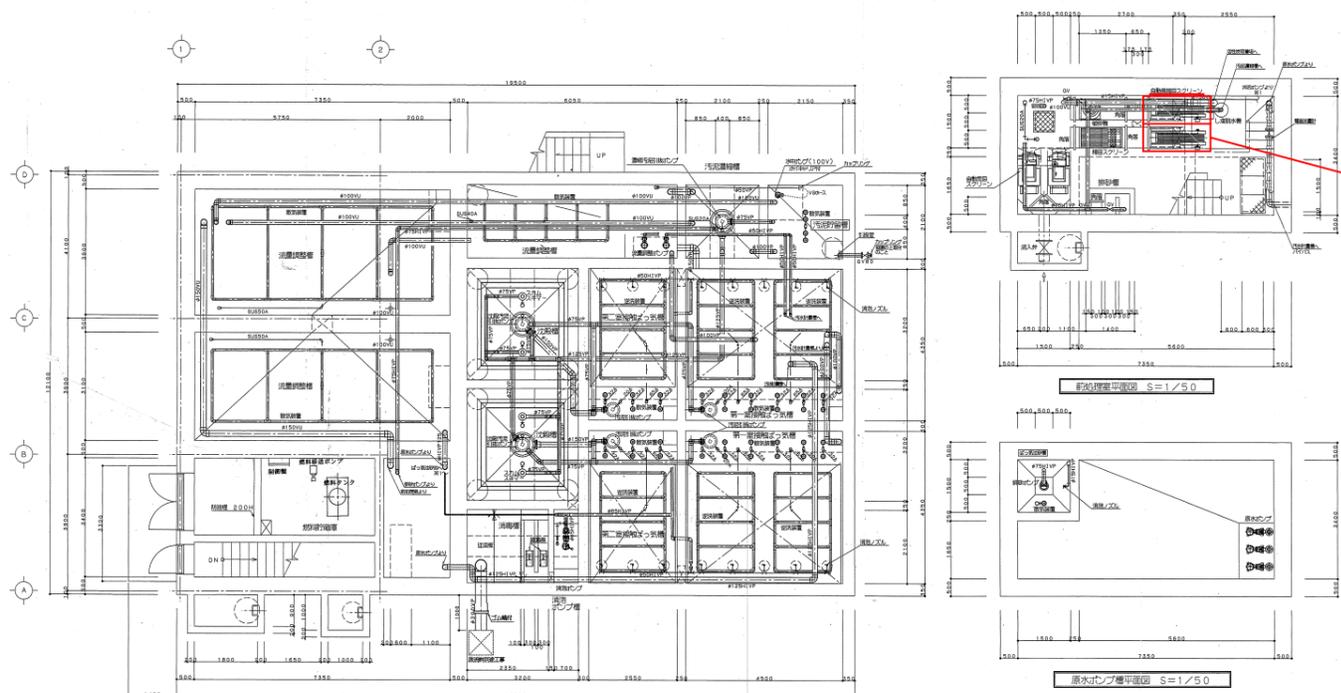


下部処理平面図 S=1/50


脱水機平面図 S=1/50

件名	流通町地汚水処理場スクリーン更新工事		
図名	流通町地汚水処理場 平面図 断面図 付近見取図		
縮尺	Non	図番	1-2
米子市下水道部			

自動スクリーン(2.5mm目幅) 既設(参考図面)

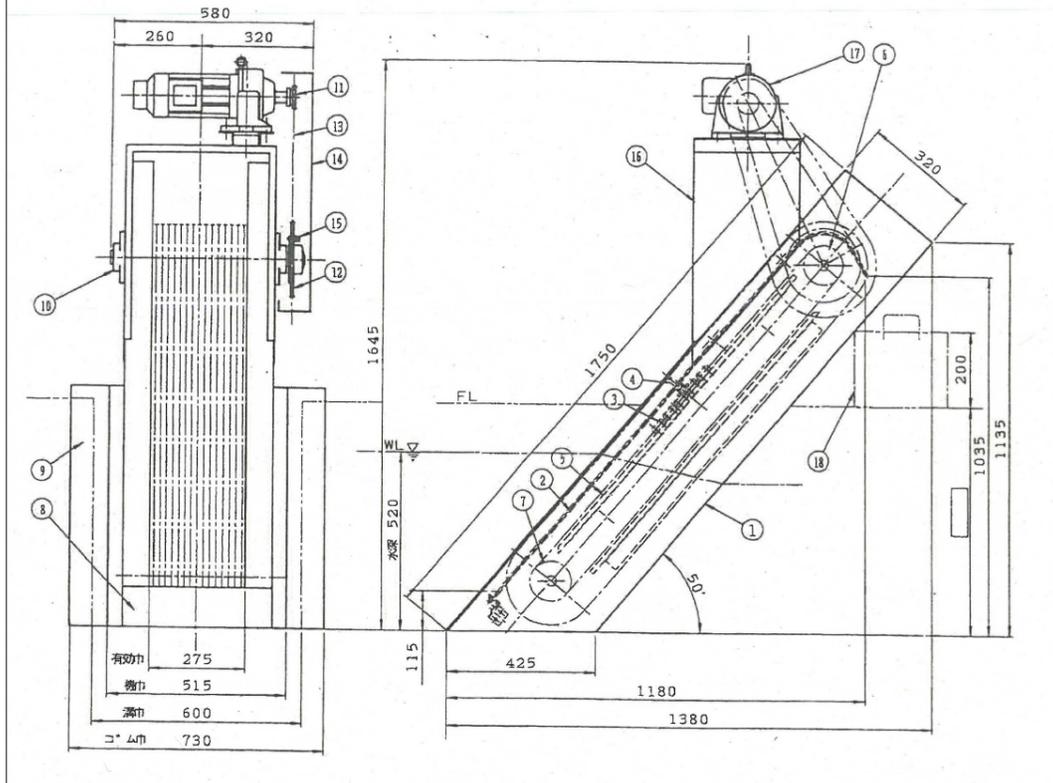

自動スクリーン(5.0mm目幅) 既設(参考図面)

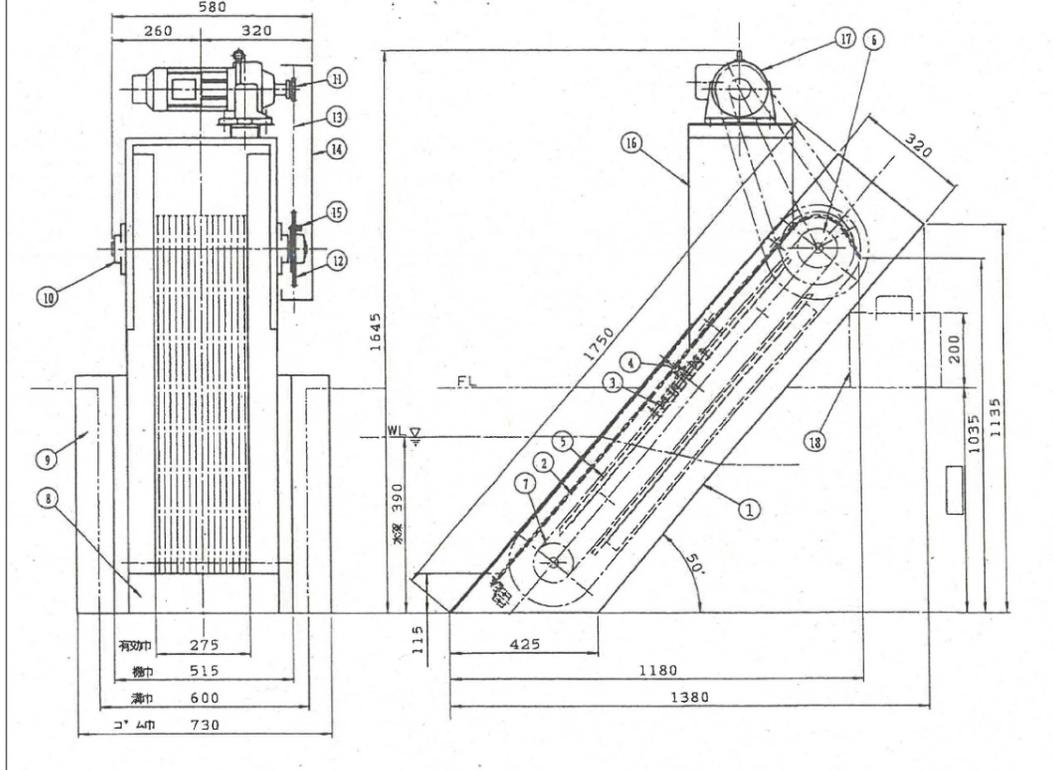

機器名称	仕様及び型式
自動スクリーン(2.5mm目幅)	自動バースクリーン
	水路幅 600mm 処理水量 72m ³ /h
	目幅 2.5mm × 取付角度50°
	電源 200V×3φ×60Hz
	駆動装置 0.4kW 4P
	材質 SUS304
既設機器 IS-318L-2.5(参考型番)	
自動スクリーン(5.0mm目幅)	自動バースクリーン
	水路幅 600mm 処理水量 72m ³ /h
	目幅 5.0mm × 取付角度50°
	電源 200V×3φ×60Hz
	駆動装置 0.4kW 4P
	材質 SUS304
既設機器 IS-318L-5(参考型番)	

件名	流通団地汚水処理場スクリーン更新工事		
図名	機器図面		
縮尺	Non	図番	2-2
米子市下水道部			