


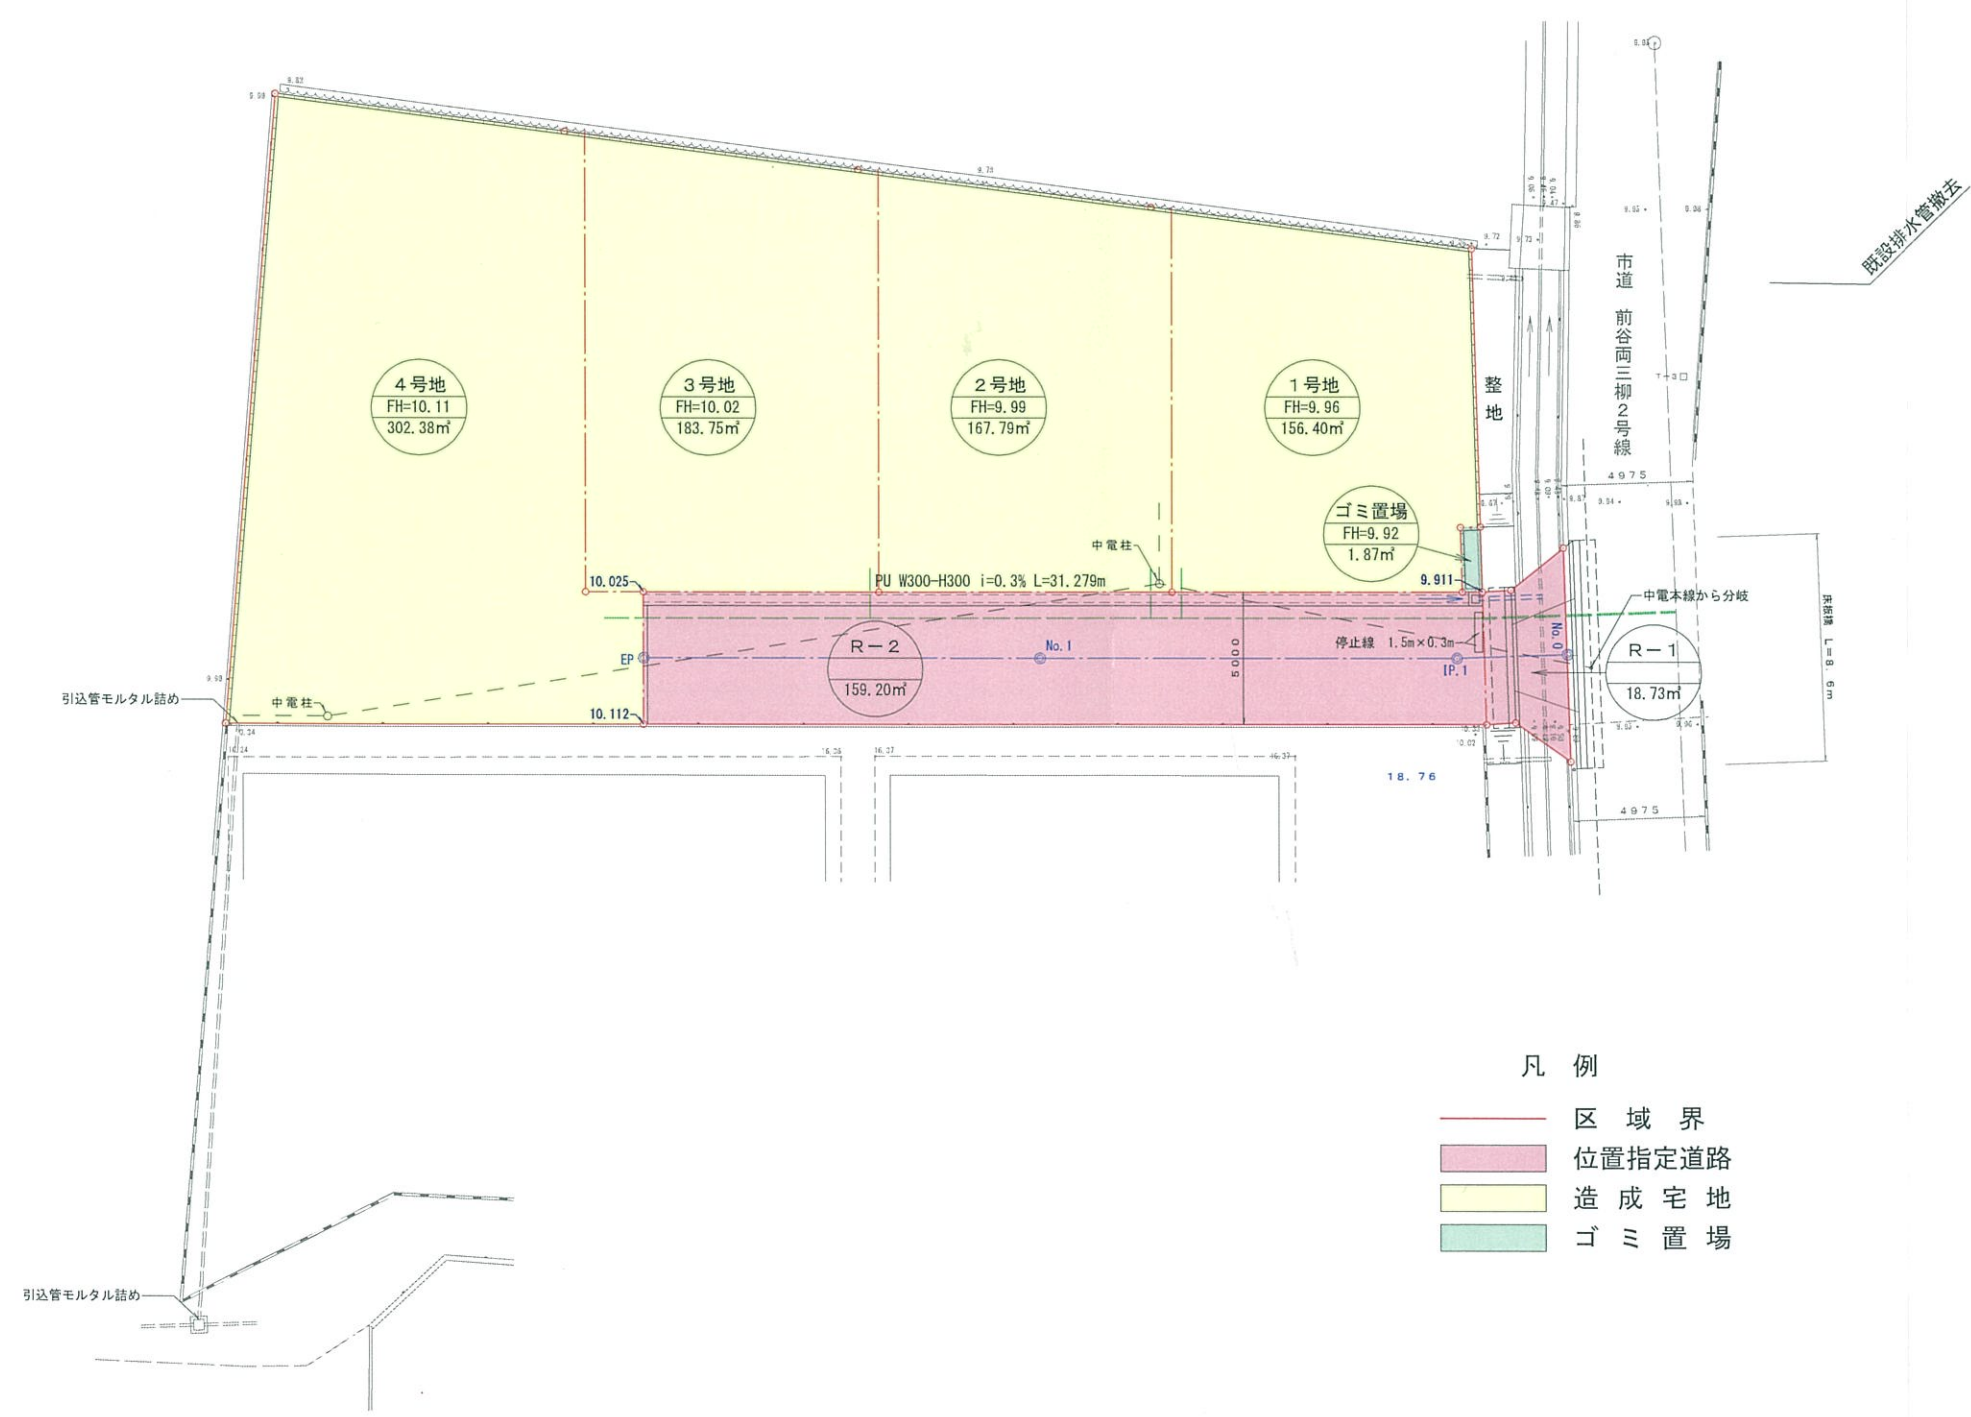

事業名	大沢分譲地宅地造成事業		
図名	土地利用計画平面図	図葉番号	1/1
所在	米子市両三柳字大沢十九 763番1外		
図面番号		縮尺	用紙サイズA2 1:200 A3用紙では70%縮小となります。
作成者	鳥取県境港市外江町 2436番地10 有限会社 松本測量設計事務所 代表取締役 松本雅人		