



測点	断面	追加距離	地盤高	南河床高	南岸岸高	南岸岸高	河床高	溝水位	溝水位	右岸高	計画河床勾配	計画溝水位勾配	計画水位勾配
測点 1	溝 1	+0.00	0.00	0.04	4.32	0.04	0.04	0.04	0.04	2.14	1/1.000	1/1.000	1/1.000
測点 2	溝 2	+0.00	0.04	0.04	0.04	0.04	0.04	0.04	0.04	2.14	1/1.000	1/1.000	1/1.000
測点 3	溝 3	+0.00	0.04	0.04	0.04	0.04	0.04	0.04	0.04	2.14	1/1.000	1/1.000	1/1.000
測点 4	溝 4	+0.00	0.04	0.04	0.04	0.04	0.04	0.04	0.04	2.14	1/1.000	1/1.000	1/1.000
測点 5	溝 5	+0.00	0.04	0.04	0.04	0.04	0.04	0.04	0.04	2.14	1/1.000	1/1.000	1/1.000
測点 6	溝 6	+0.00	0.04	0.04	0.04	0.04	0.04	0.04	0.04	2.14	1/1.000	1/1.000	1/1.000
測点 7	溝 7	+0.00	0.04	0.04	0.04	0.04	0.04	0.04	0.04	2.14	1/1.000	1/1.000	1/1.000
測点 8	溝 8	+0.00	0.04	0.04	0.04	0.04	0.04	0.04	0.04	2.14	1/1.000	1/1.000	1/1.000
測点 9	溝 9	+0.00	0.04	0.04	0.04	0.04	0.04	0.04	0.04	2.14	1/1.000	1/1.000	1/1.000
測点 10	溝 10	+0.00	0.04	0.04	0.04	0.04	0.04	0.04	0.04	2.14	1/1.000	1/1.000	1/1.000
図面番号	第 5 枚内 2 号
図面名称	瀬用河川加茂新川改良工事 縦断面図
縮 尺	1:500
製図年月日	令和 年 月 日
写図年月日	令和 年 月 日
米子市都市整備部都市整備課	

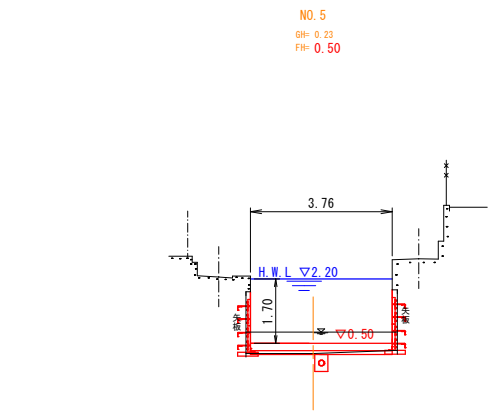


D=20,000

DL=-5.00

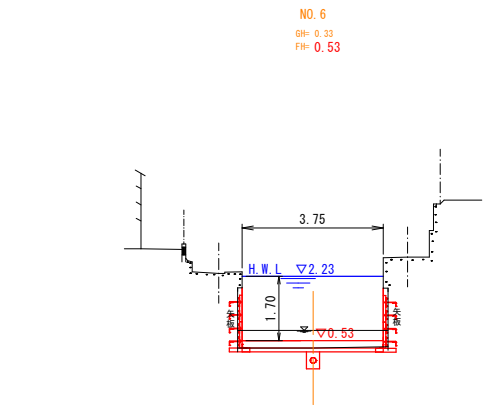


D=20,000

DL=-5.00

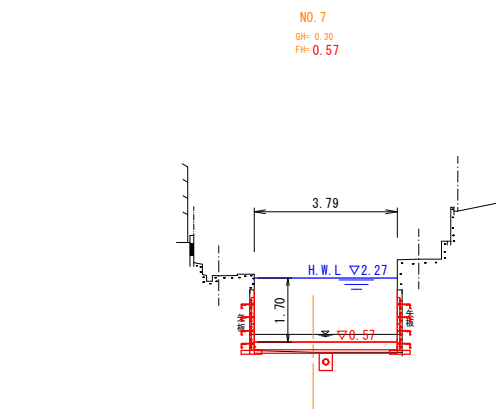


D=20,000

DL=-5.00

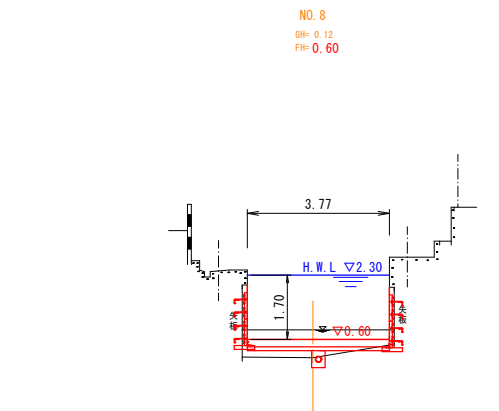


D=20,000

DL=-5.00

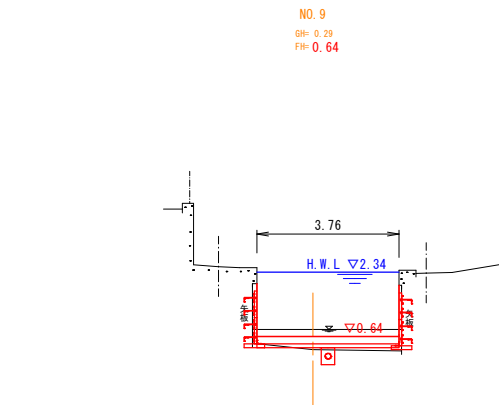


D=10,000

DL=-5.00

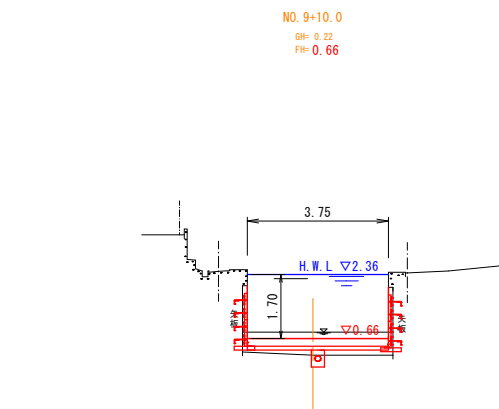


D=10,000

DL=-5.00

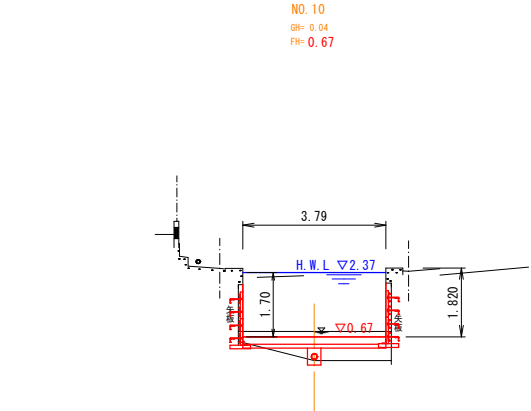


D=20,000

DL=-5.00

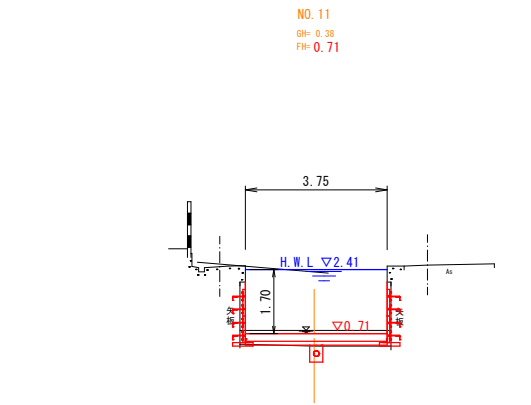

D=20,000

DL=-5.00

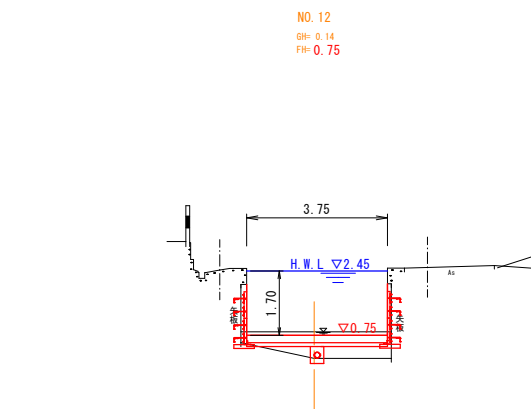

D=20,000



DL=-5.00

NO. 5~NO. 12			
図面番号	第	5	枚内 3 号
図面名称	準用河川加茂新川改良工事 横断面図		
縮 尺	1:100		
製図年月日	令和	年	月 日
発行年月日	令和	年	月 日
米子市都市整備部都市整備課			

S=1 : 20



S=1:20

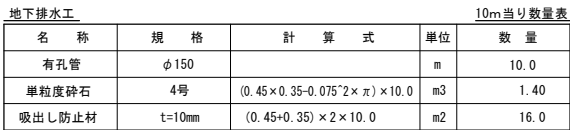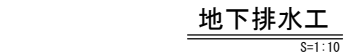


S=1:10



排水孔			1箇所当り数量表	
名 称	規 格	計 算 式	単位	数 量
円形型枠	φ300	$0.30 \times \pi \times 0.30$	m2	0.3
単粒度碎石	4号	$0.15^2 \times 2 \times \pi \times 0.3$	m3	0.02
吸出し防止材	t=10mm	0.40×0.40	m2	0.16


S=1 : 30

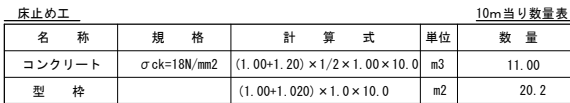


図面番号	第 5 枚内 4 号
図面名称	準用河川加茂新川改良工事 構造物 (1/2)
縮尺	図 示
製図年月日	令和 年 月 日
写図年月日	令和 年 月 日
米子市都市整備部都市整備課	

修景パネル構造図


断面図
S=1:20

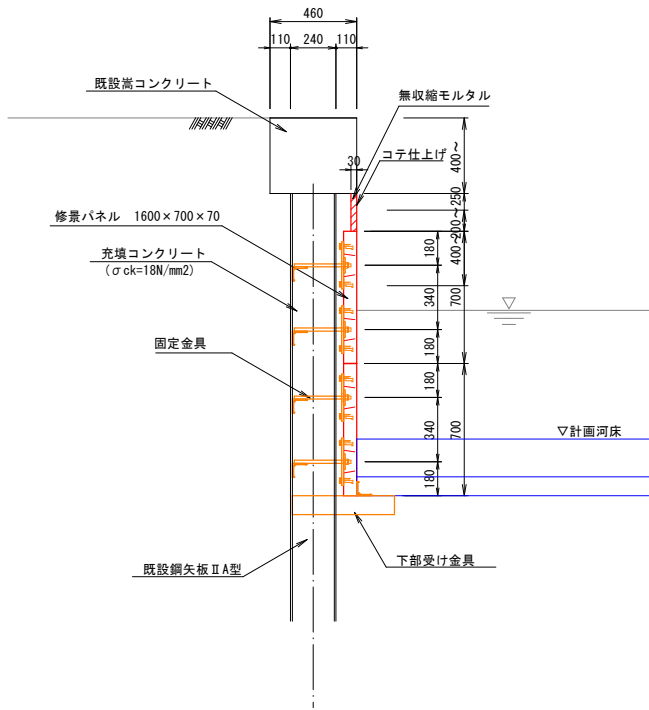


正面図
S=1:20

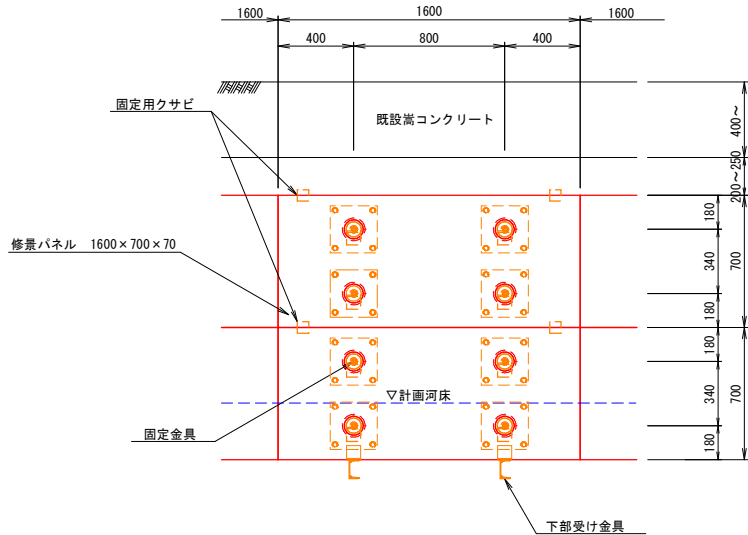

修景パネル詳細図
S=1:20

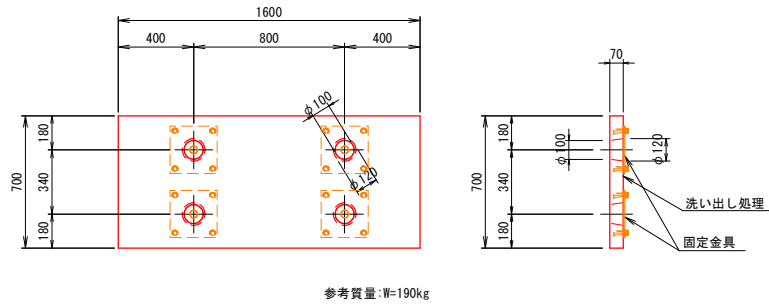


下部受け金具設置詳細図
S=1:5

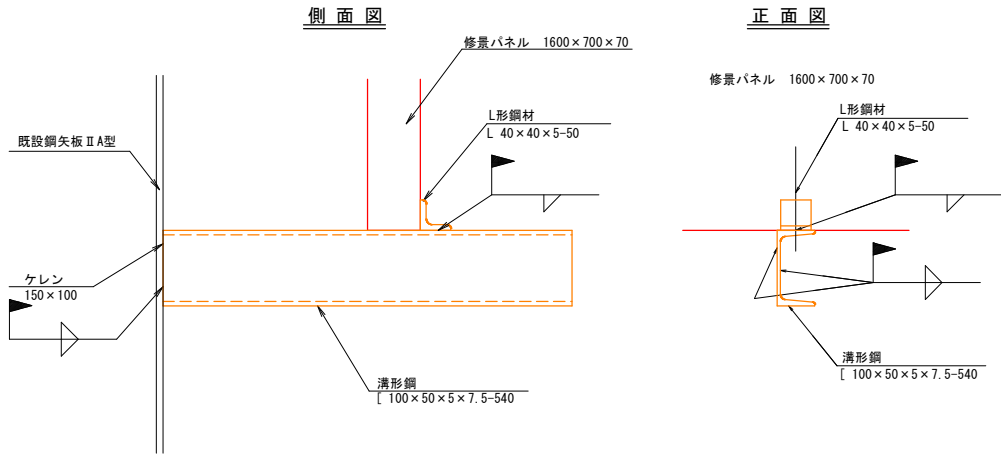


※10m以下に1箇所、目地材を設ける。


平面図
S=1:20

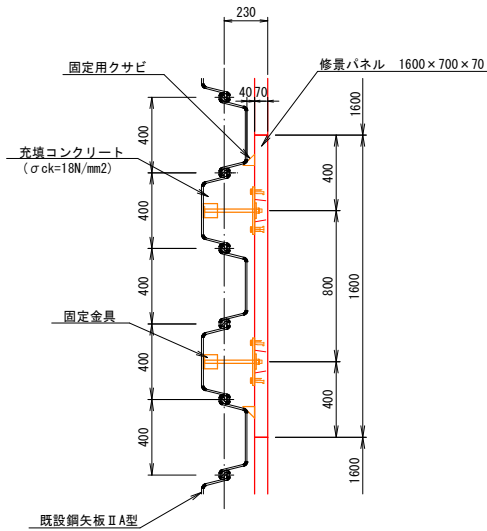

固定金具設置詳細図
S=1:5

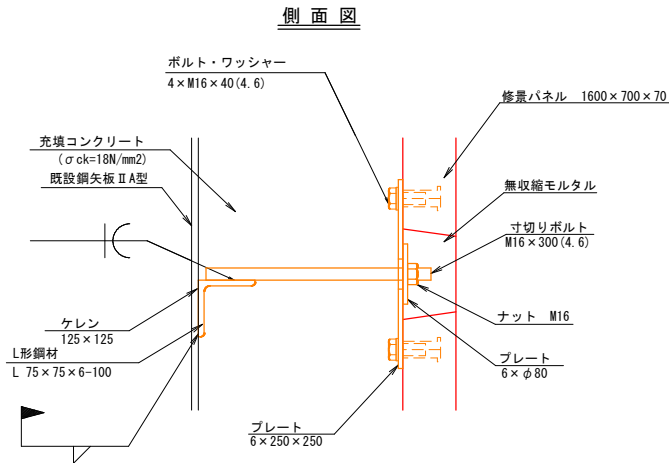

平面図

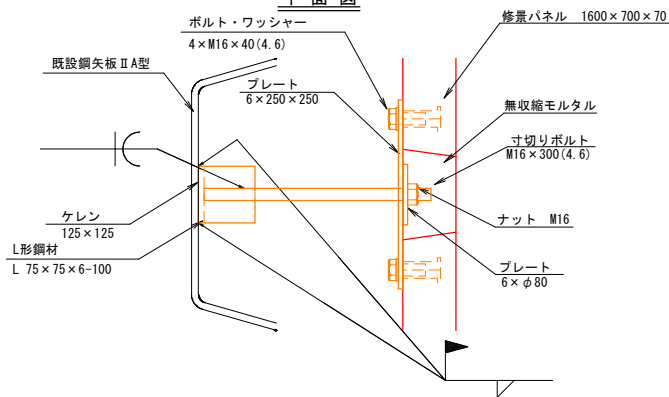



参考数量表

名称	種別	規格	単位	数量	備考
修景パネル		1600×700×70	枚	2	参考質量 W=190kg
固定金具	プレート	6×250×250	枚	8	4枚/パネル1枚当り 使用
		6×φ80	枚	16	8枚/パネル1枚当り 使用
	ボルト	M16×40 (4.6)	本	32	16本/パネル1枚当り 使用
		M16	枚	32	16枚/パネル1枚当り 使用
	寸切りボルト	M16×300 (4.6)	本	8	4本/パネル1枚当り 使用
	ナット	M16	個	16	8個/パネル1枚当り 使用
付属品	固定用クサビ		個	4	2個/パネル1枚当り 使用
	無収縮モルタル		m ³	0.005	
下部受け金具	清形鋼	[100×50×5×7.5-540	本	2	2本/1.6m当り 使用
	L形鋼材	L 40×40×5-50	本	2	2本/1.6m当り 使用

図面番号	第 5 枚内 5 号
図面名称	準用河川加茂新川改良工事 構造図 (2/2)
縮 尺	図示
製図年月日	令和 年 月 日
監図年月日	令和 年 月 日
米子市都市整備部都市整備課	

修景パネル展開図(右岸) 85×1.280
85×1.50

NO. 0+10.2~1P. 10 (NO. 14+15. 18)

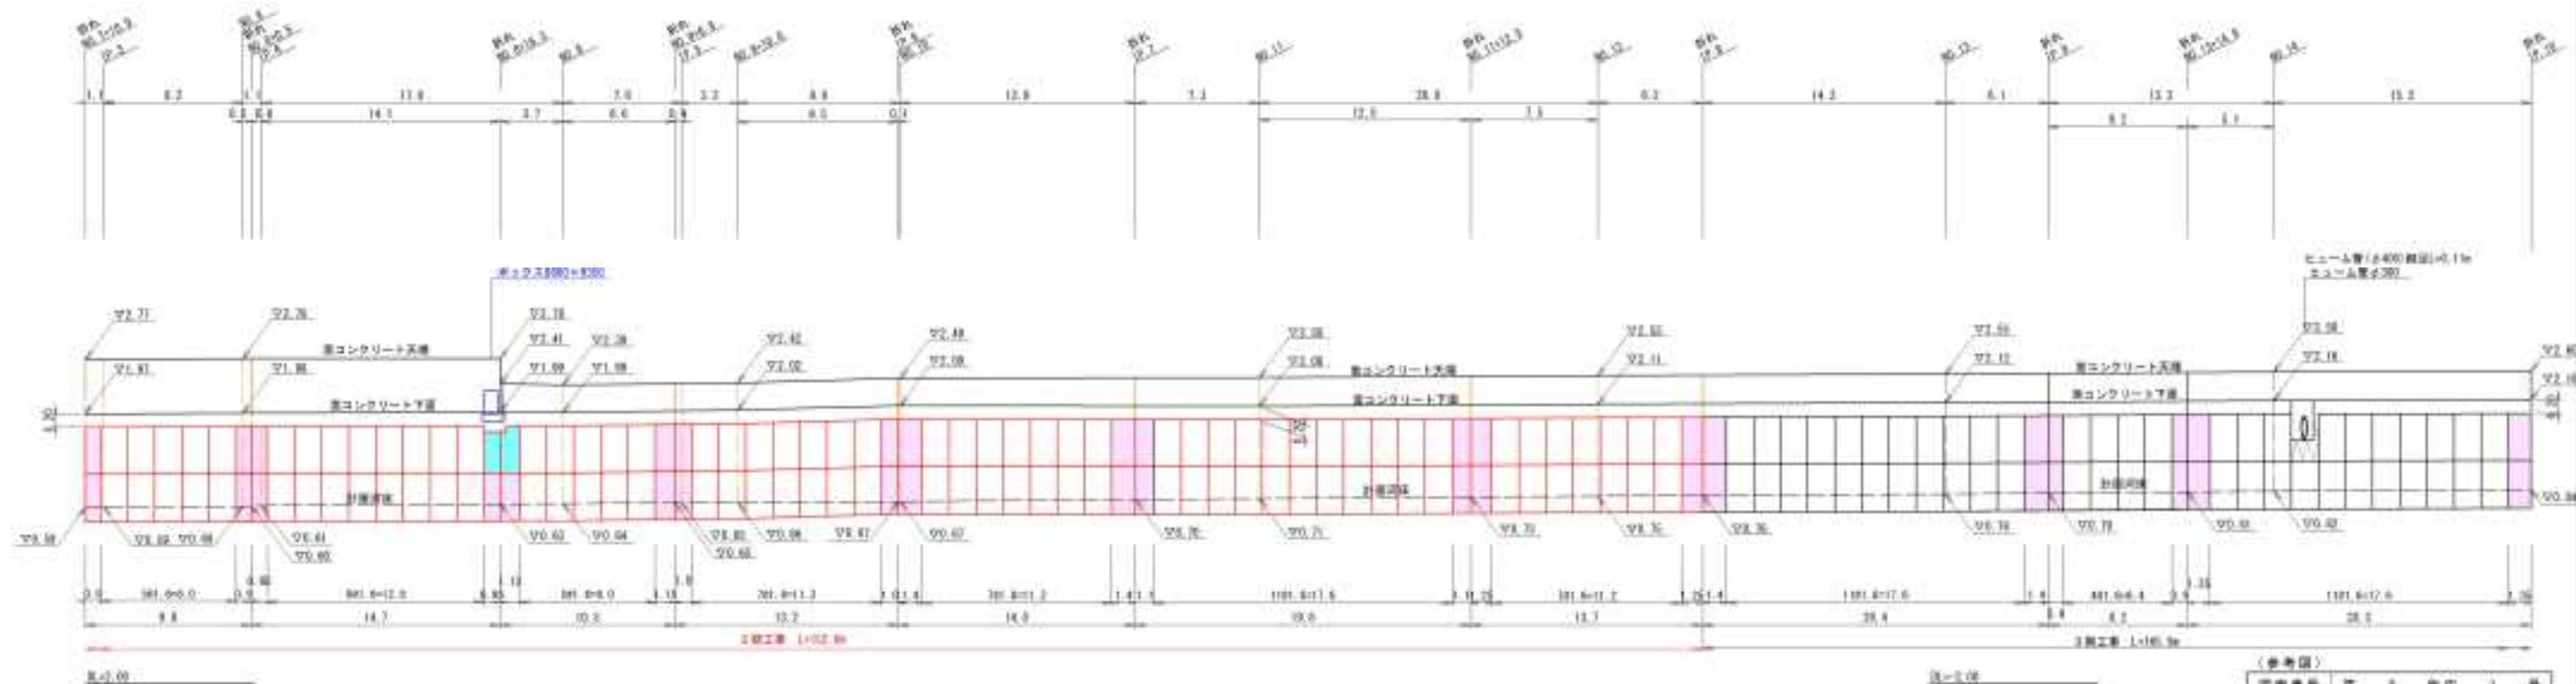
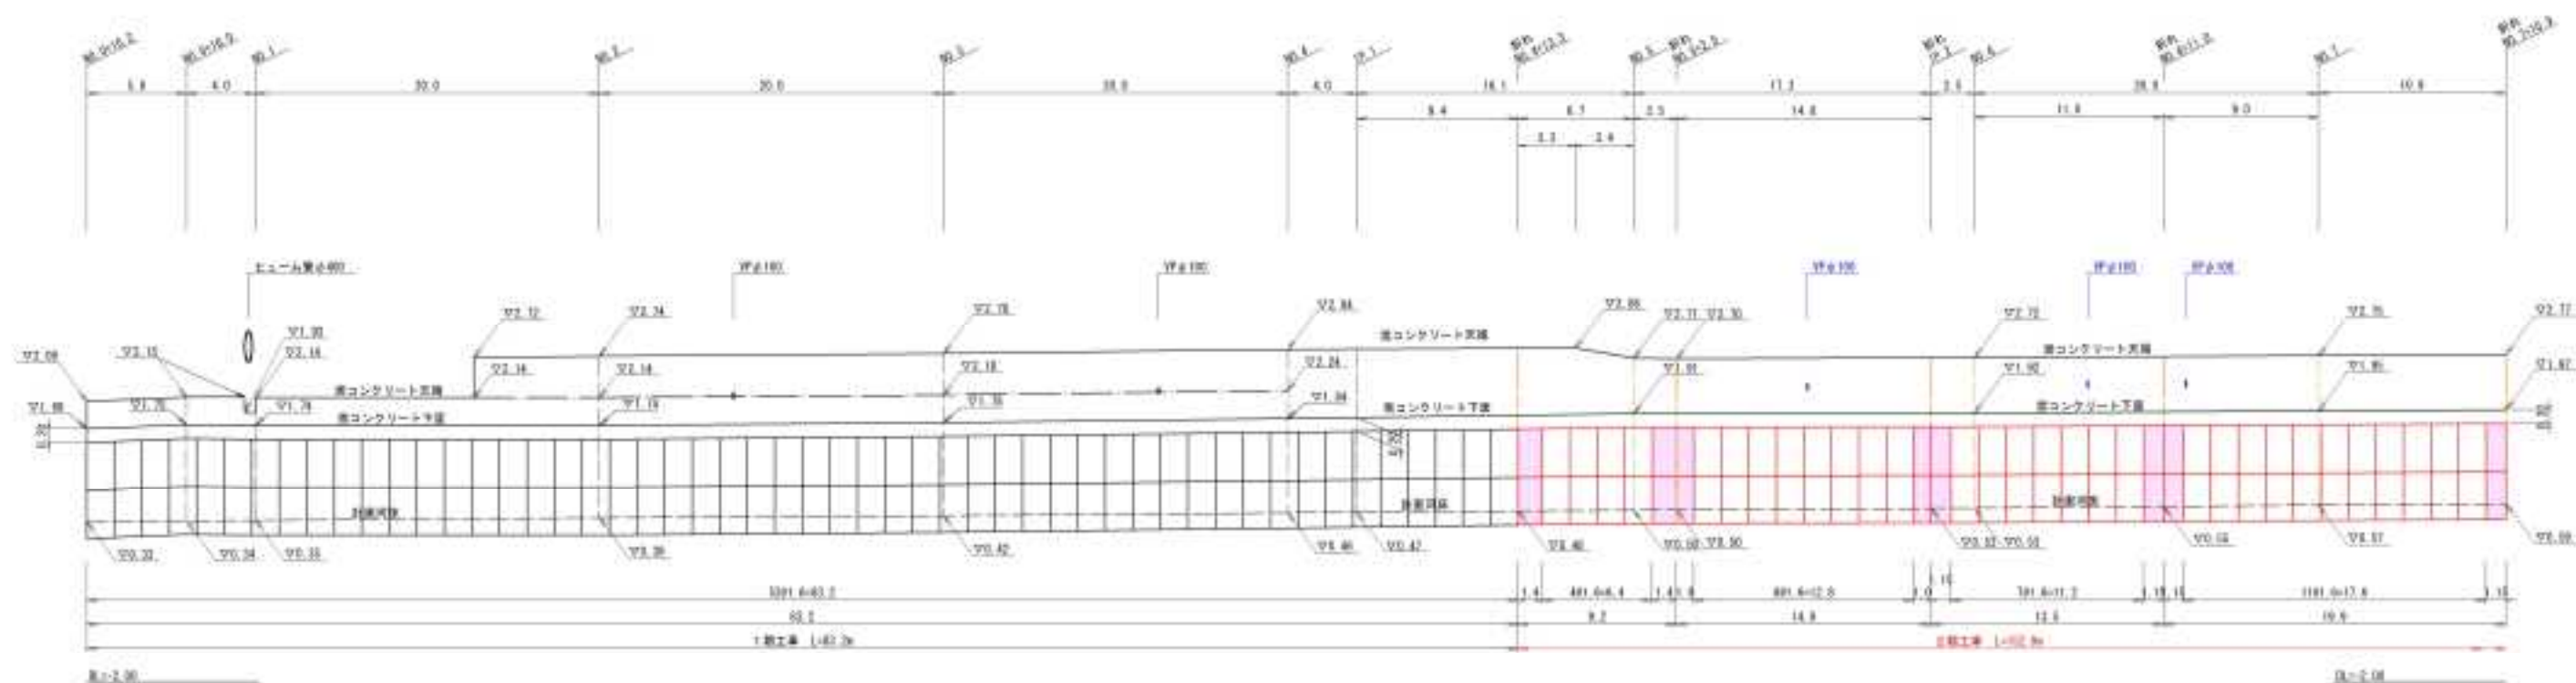


凡 例	
修業バブル(加工)	
修業バブル(汎用)	
修業バブル(汎用+加工)	

西園寺町	第 2 次 改訂	1	4
西園寺町	池田町(加茂新田) 徳田(本久保新田(五郎))		
西園寺町	池田町		
西園寺町	池田町	1	4
西園寺町	池田町	1	4

米子市都市整備部都市整備課

修景パネル展開図(左岸) HS=1:200 VS=1:50
NO. 0+6. 6~IP. 10(NO. 14+15. 18)

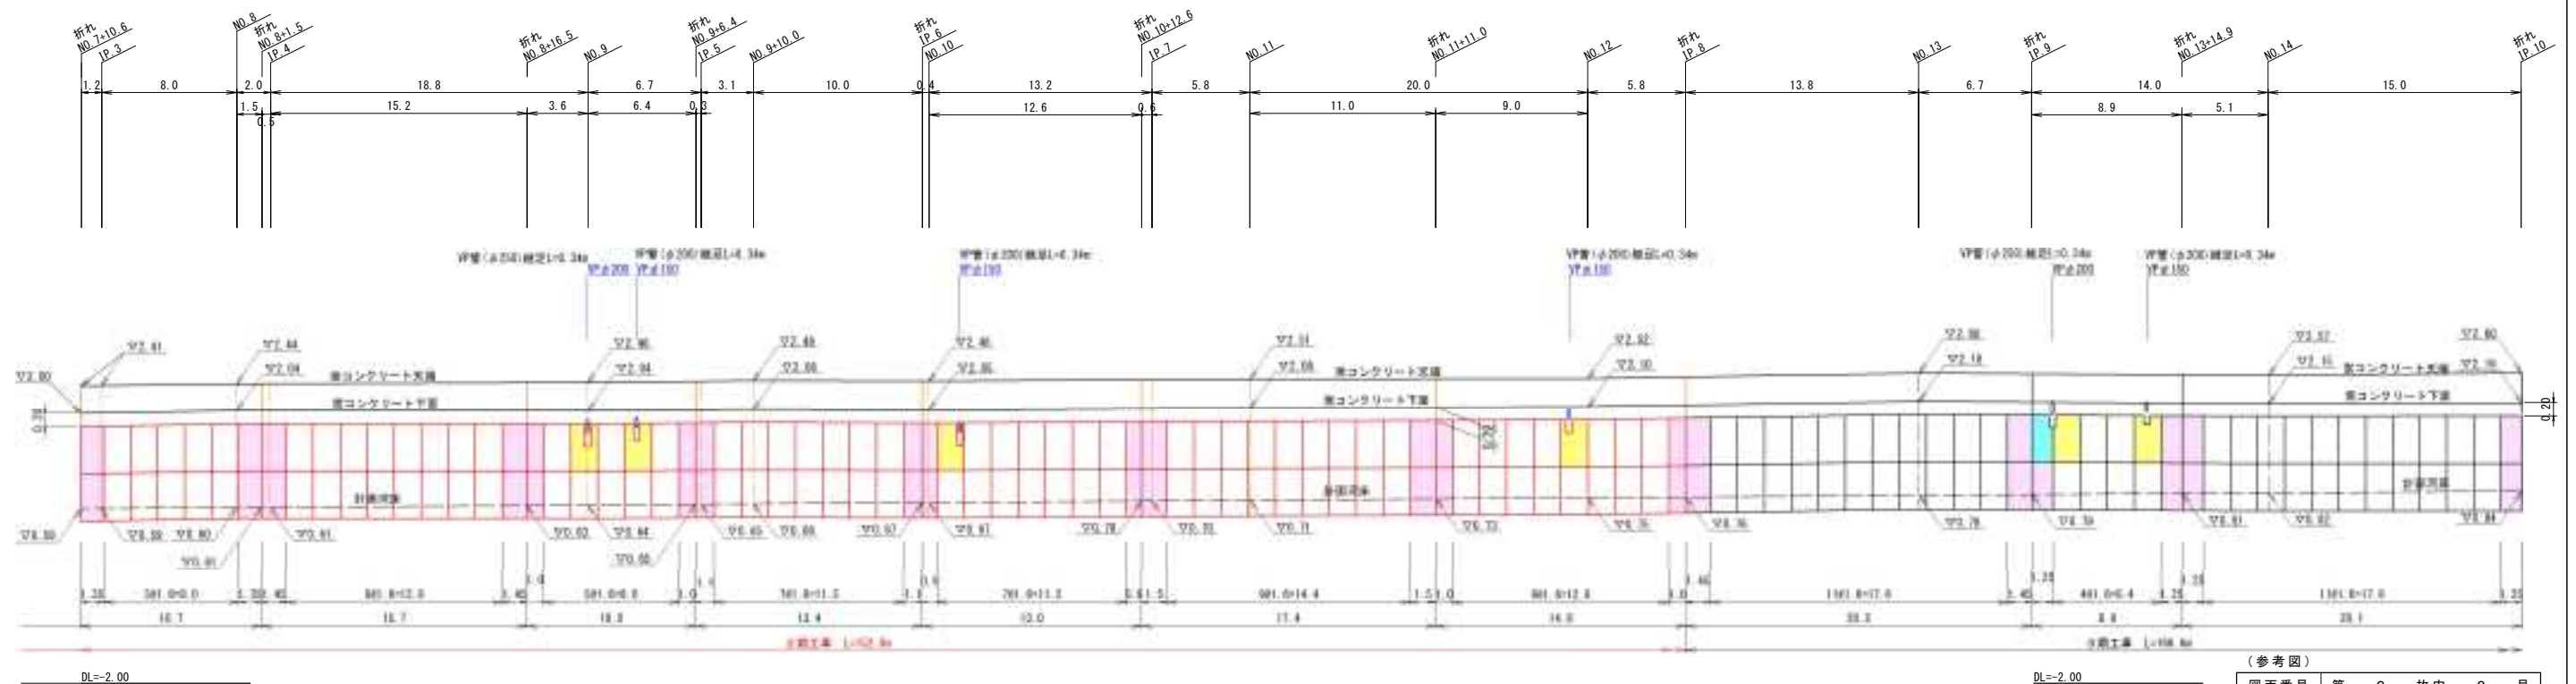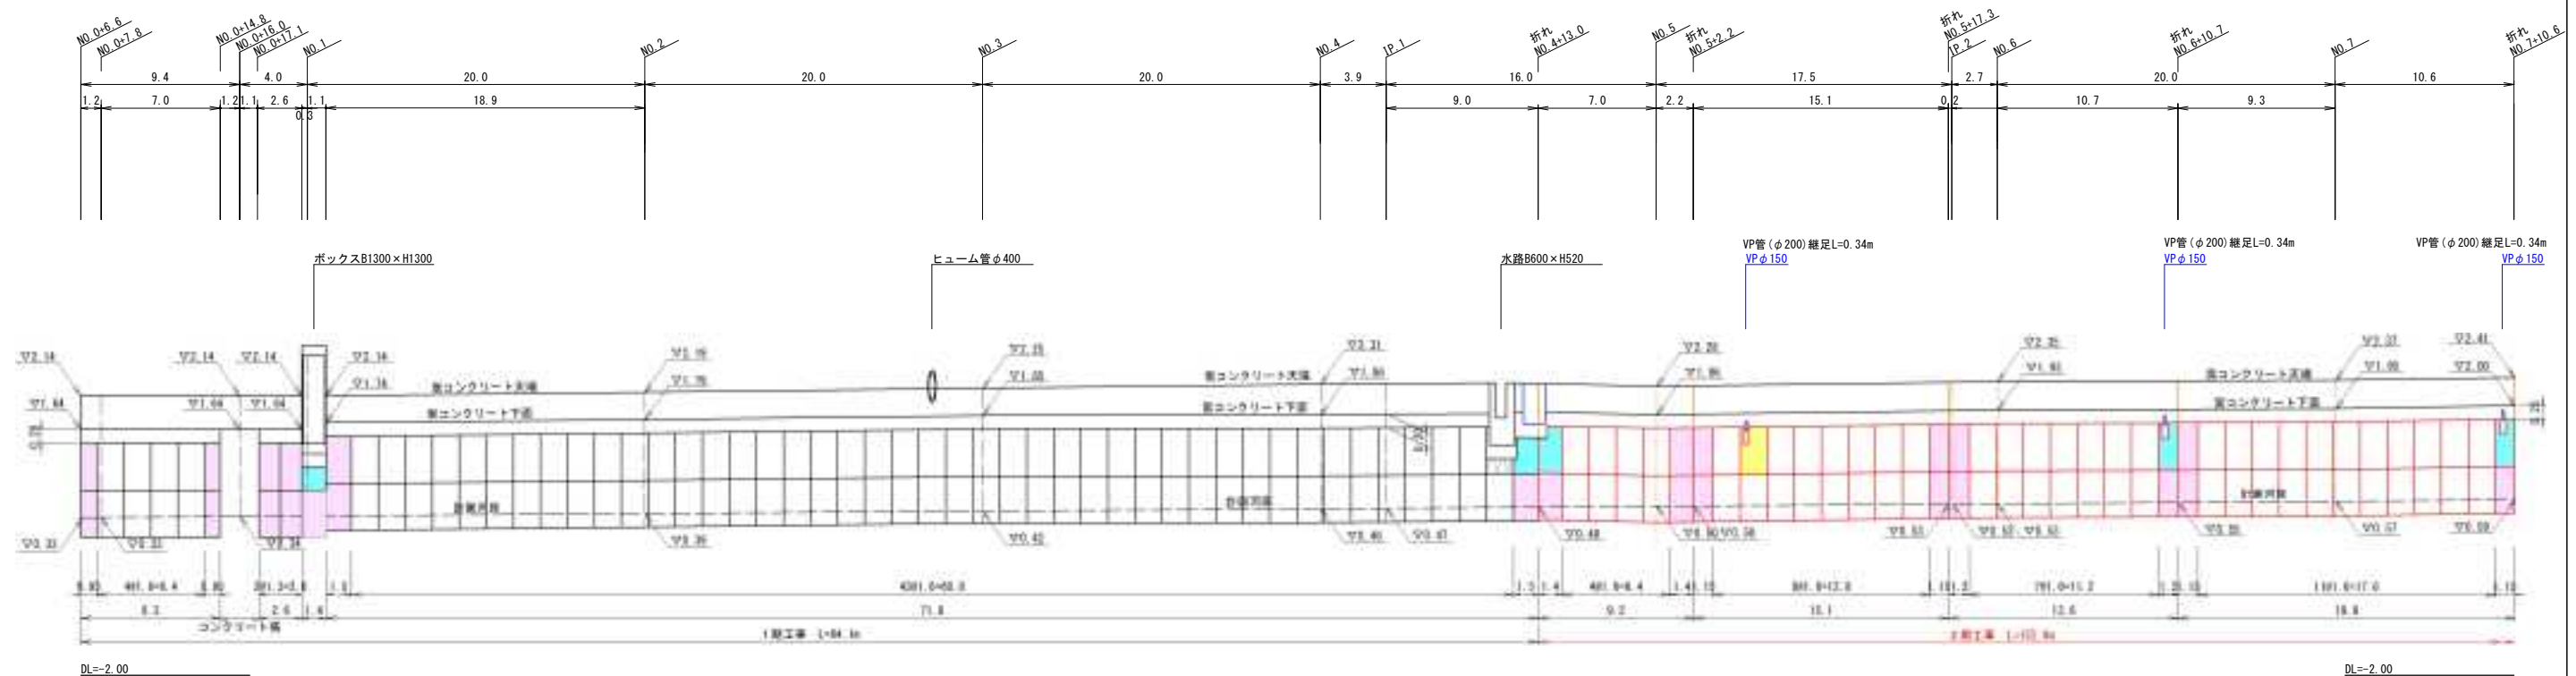

(参考図)	
図面番号	第 2 枚内 2 号
図面名称	準用河川加茂新川 修景パネル展開図(左岸)
縮 尺	図示
製図年月日	令和 年 月 日
写図年月日	令和 年 月 日
米子市都市整備部都市整備課	

凡 例	
修景パネル(加工)	
修景パネル(短尺)	
修景パネル(短尺+加工)	