


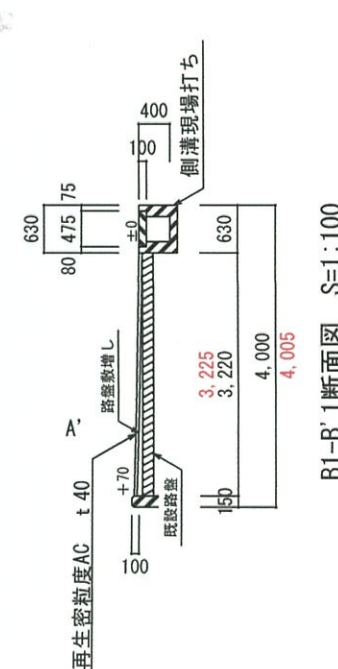
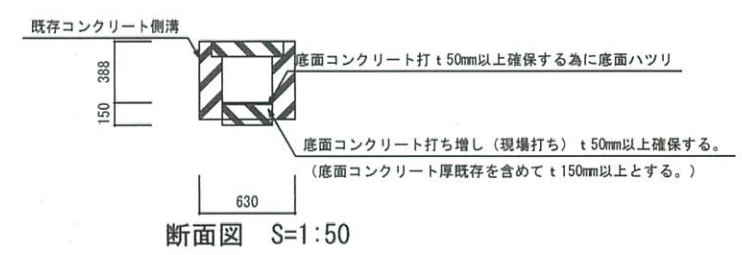


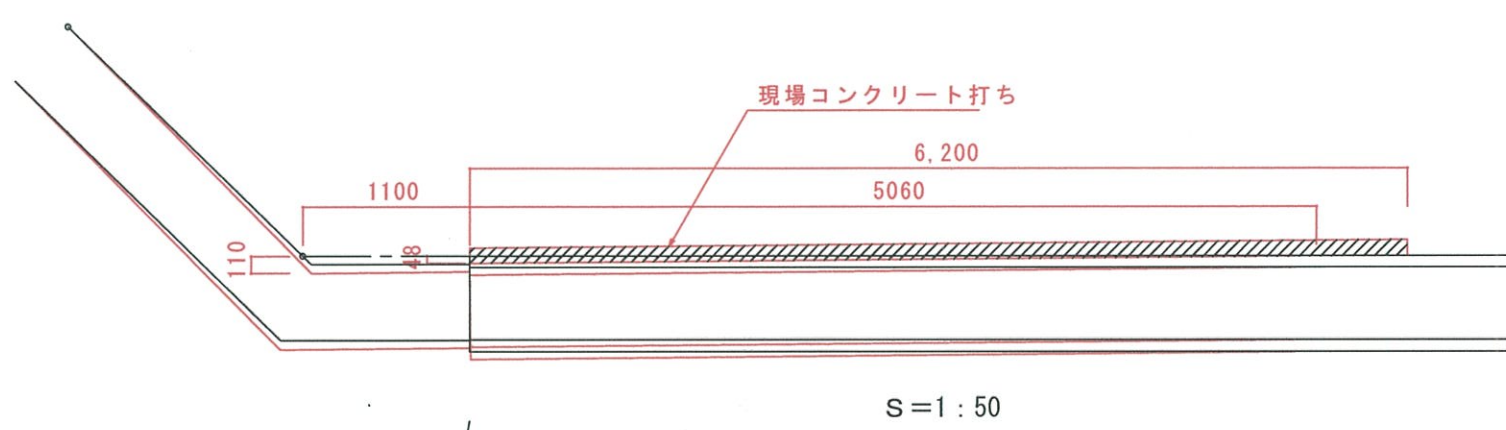

B1-B'1断面図 S=1:100

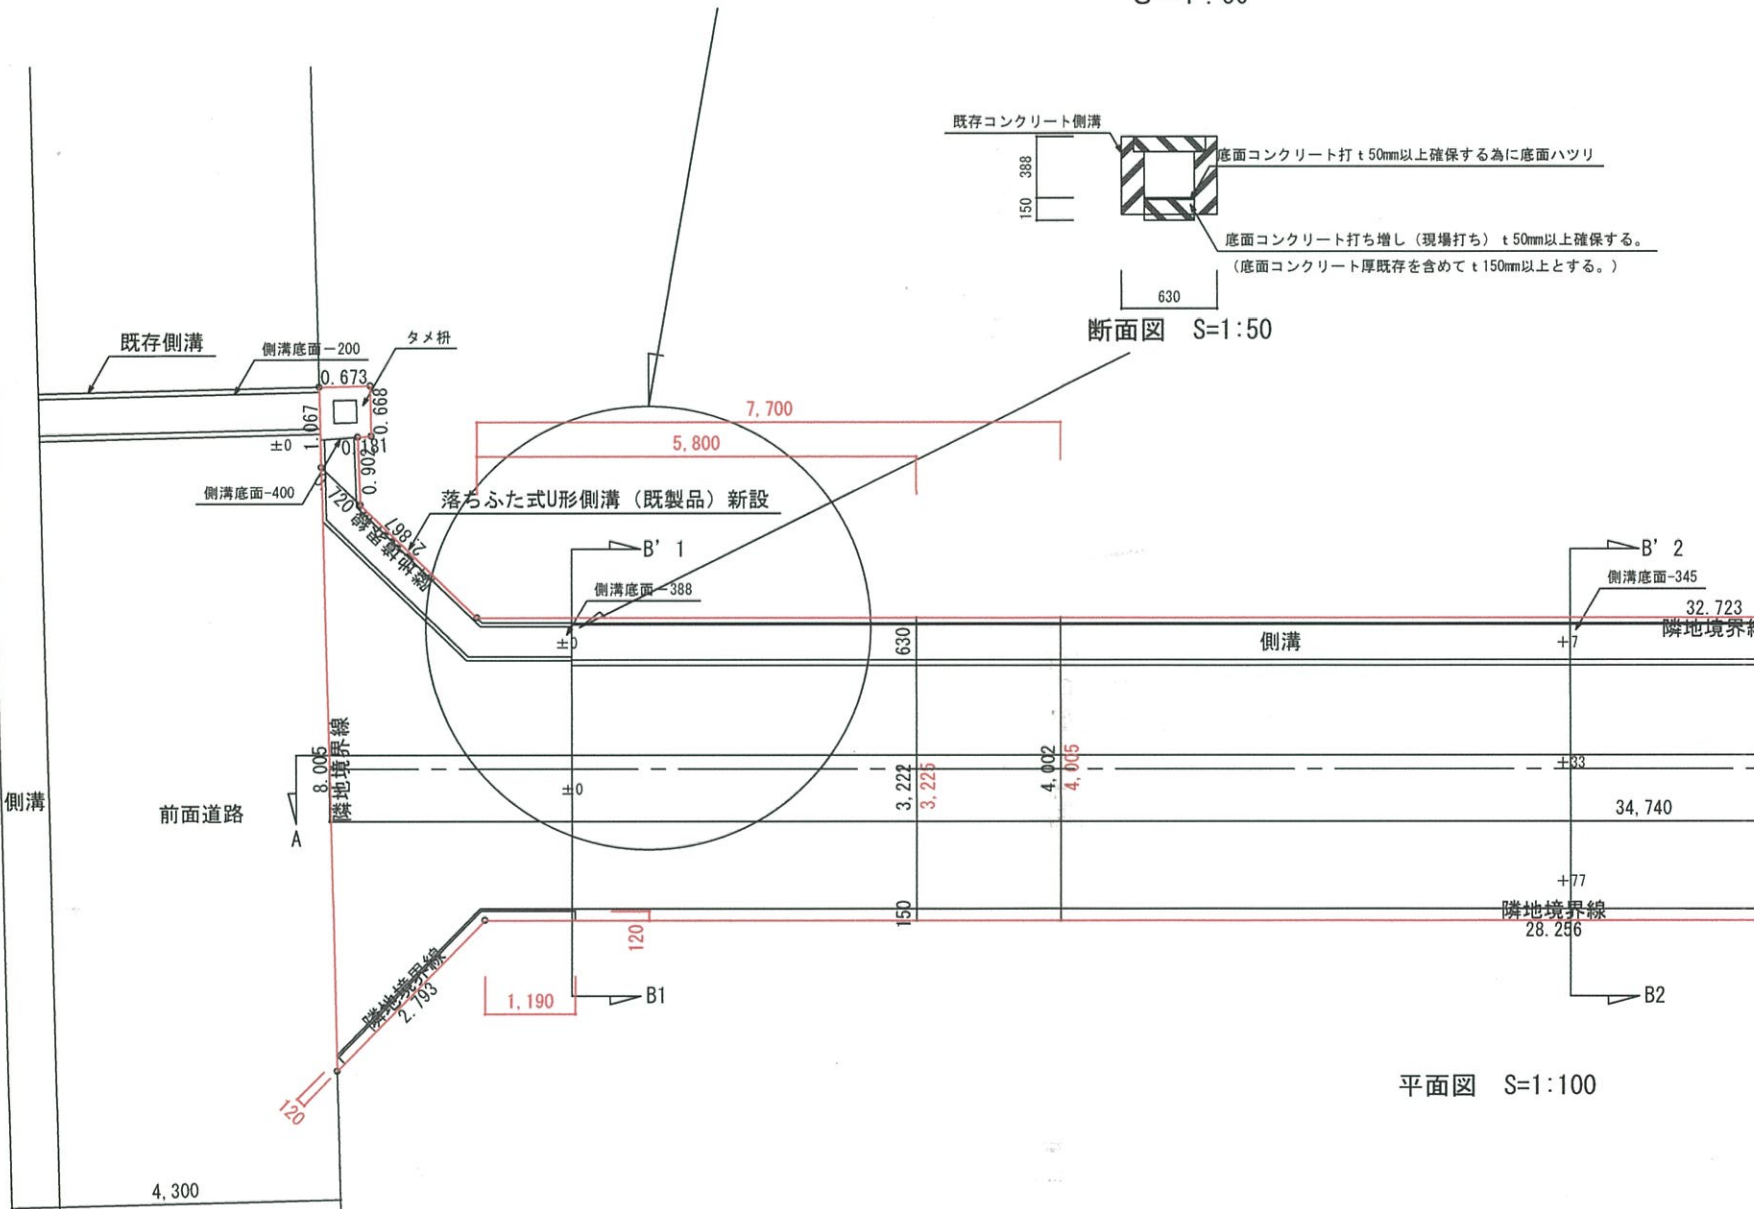

平面図 S=1:100

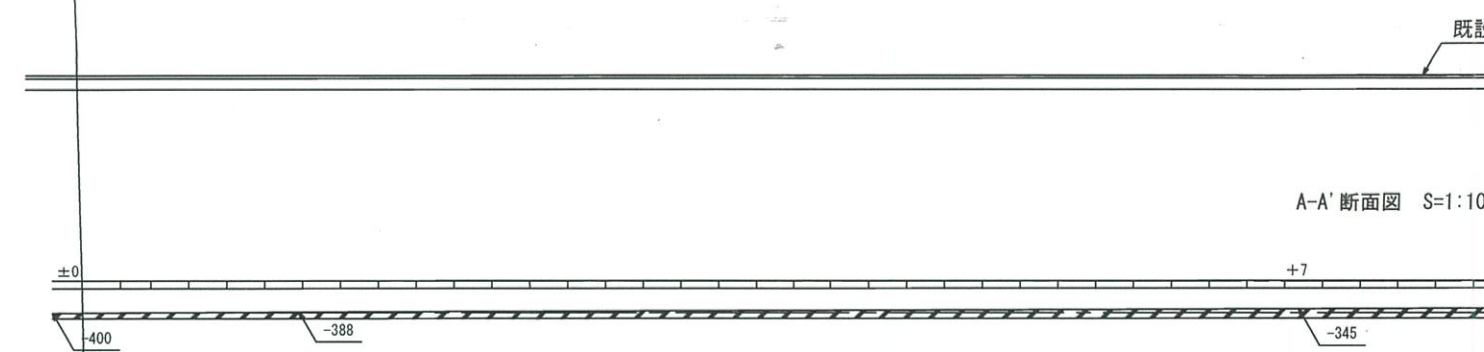

A-A'断面図 S=1:100



側溝縦断面図

(有) 島津組


鳥取県米子市上福原235-1
TEL (0859) -33-1319
FAX (0859) -33-0780

図面訂正

を確保する。
る。)

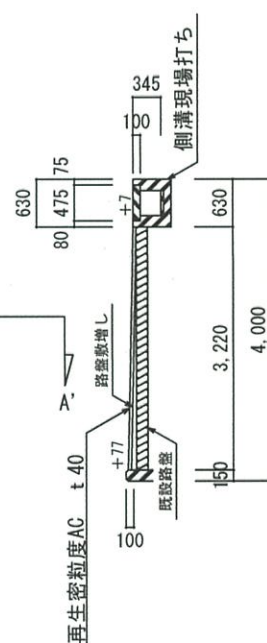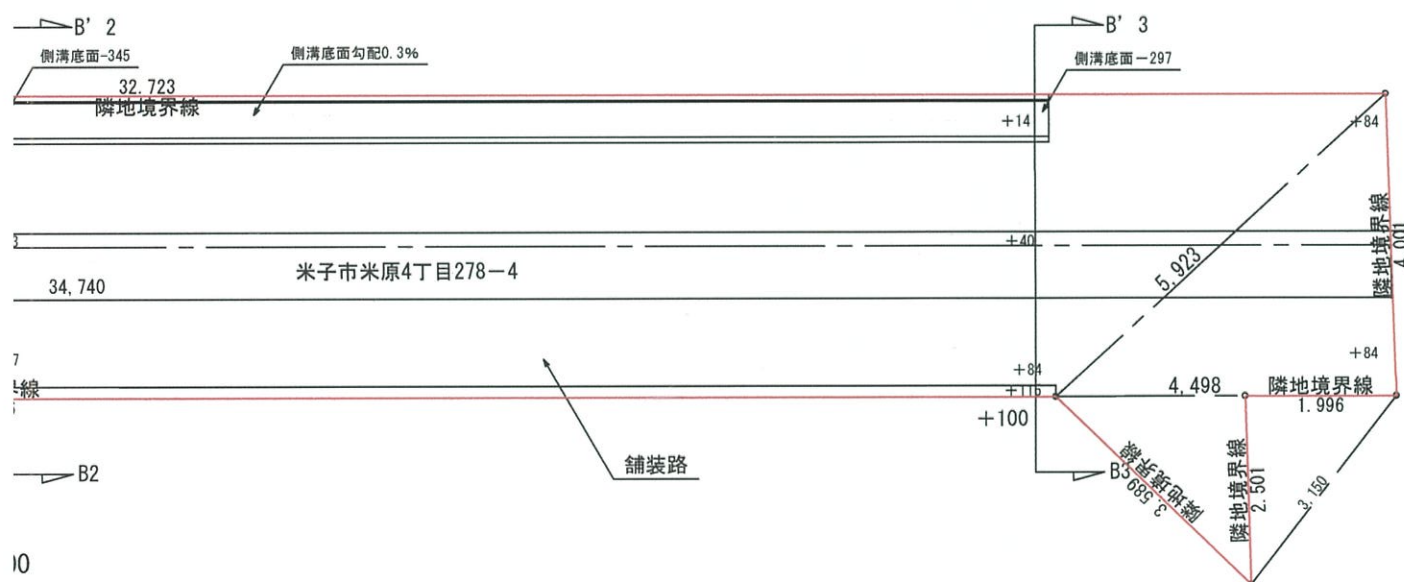


B2-B' 2断面图 S=1:100

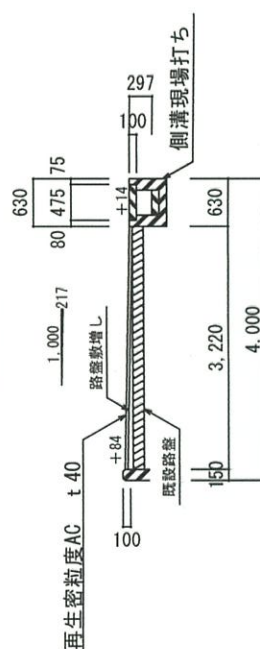

B3-B' 3 断面图 $S=1:100$



-A' 断面图 S=1:100

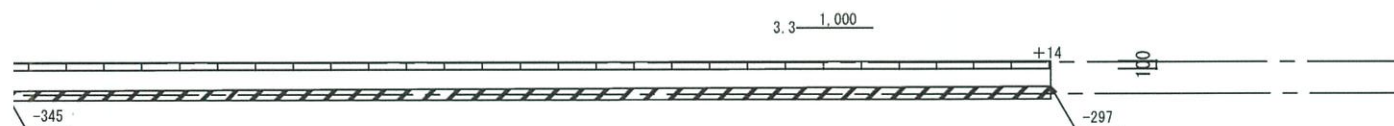

側溝縦断面図 S=1:100

面訂正	工事名称	図面名称	縮尺	図番
	米子市米原4丁目278番4道路図面	平面・断面図	1/100	
	設計番号	日付	設計	
		2008.11.21		