


道路計画平面図 S=1:250

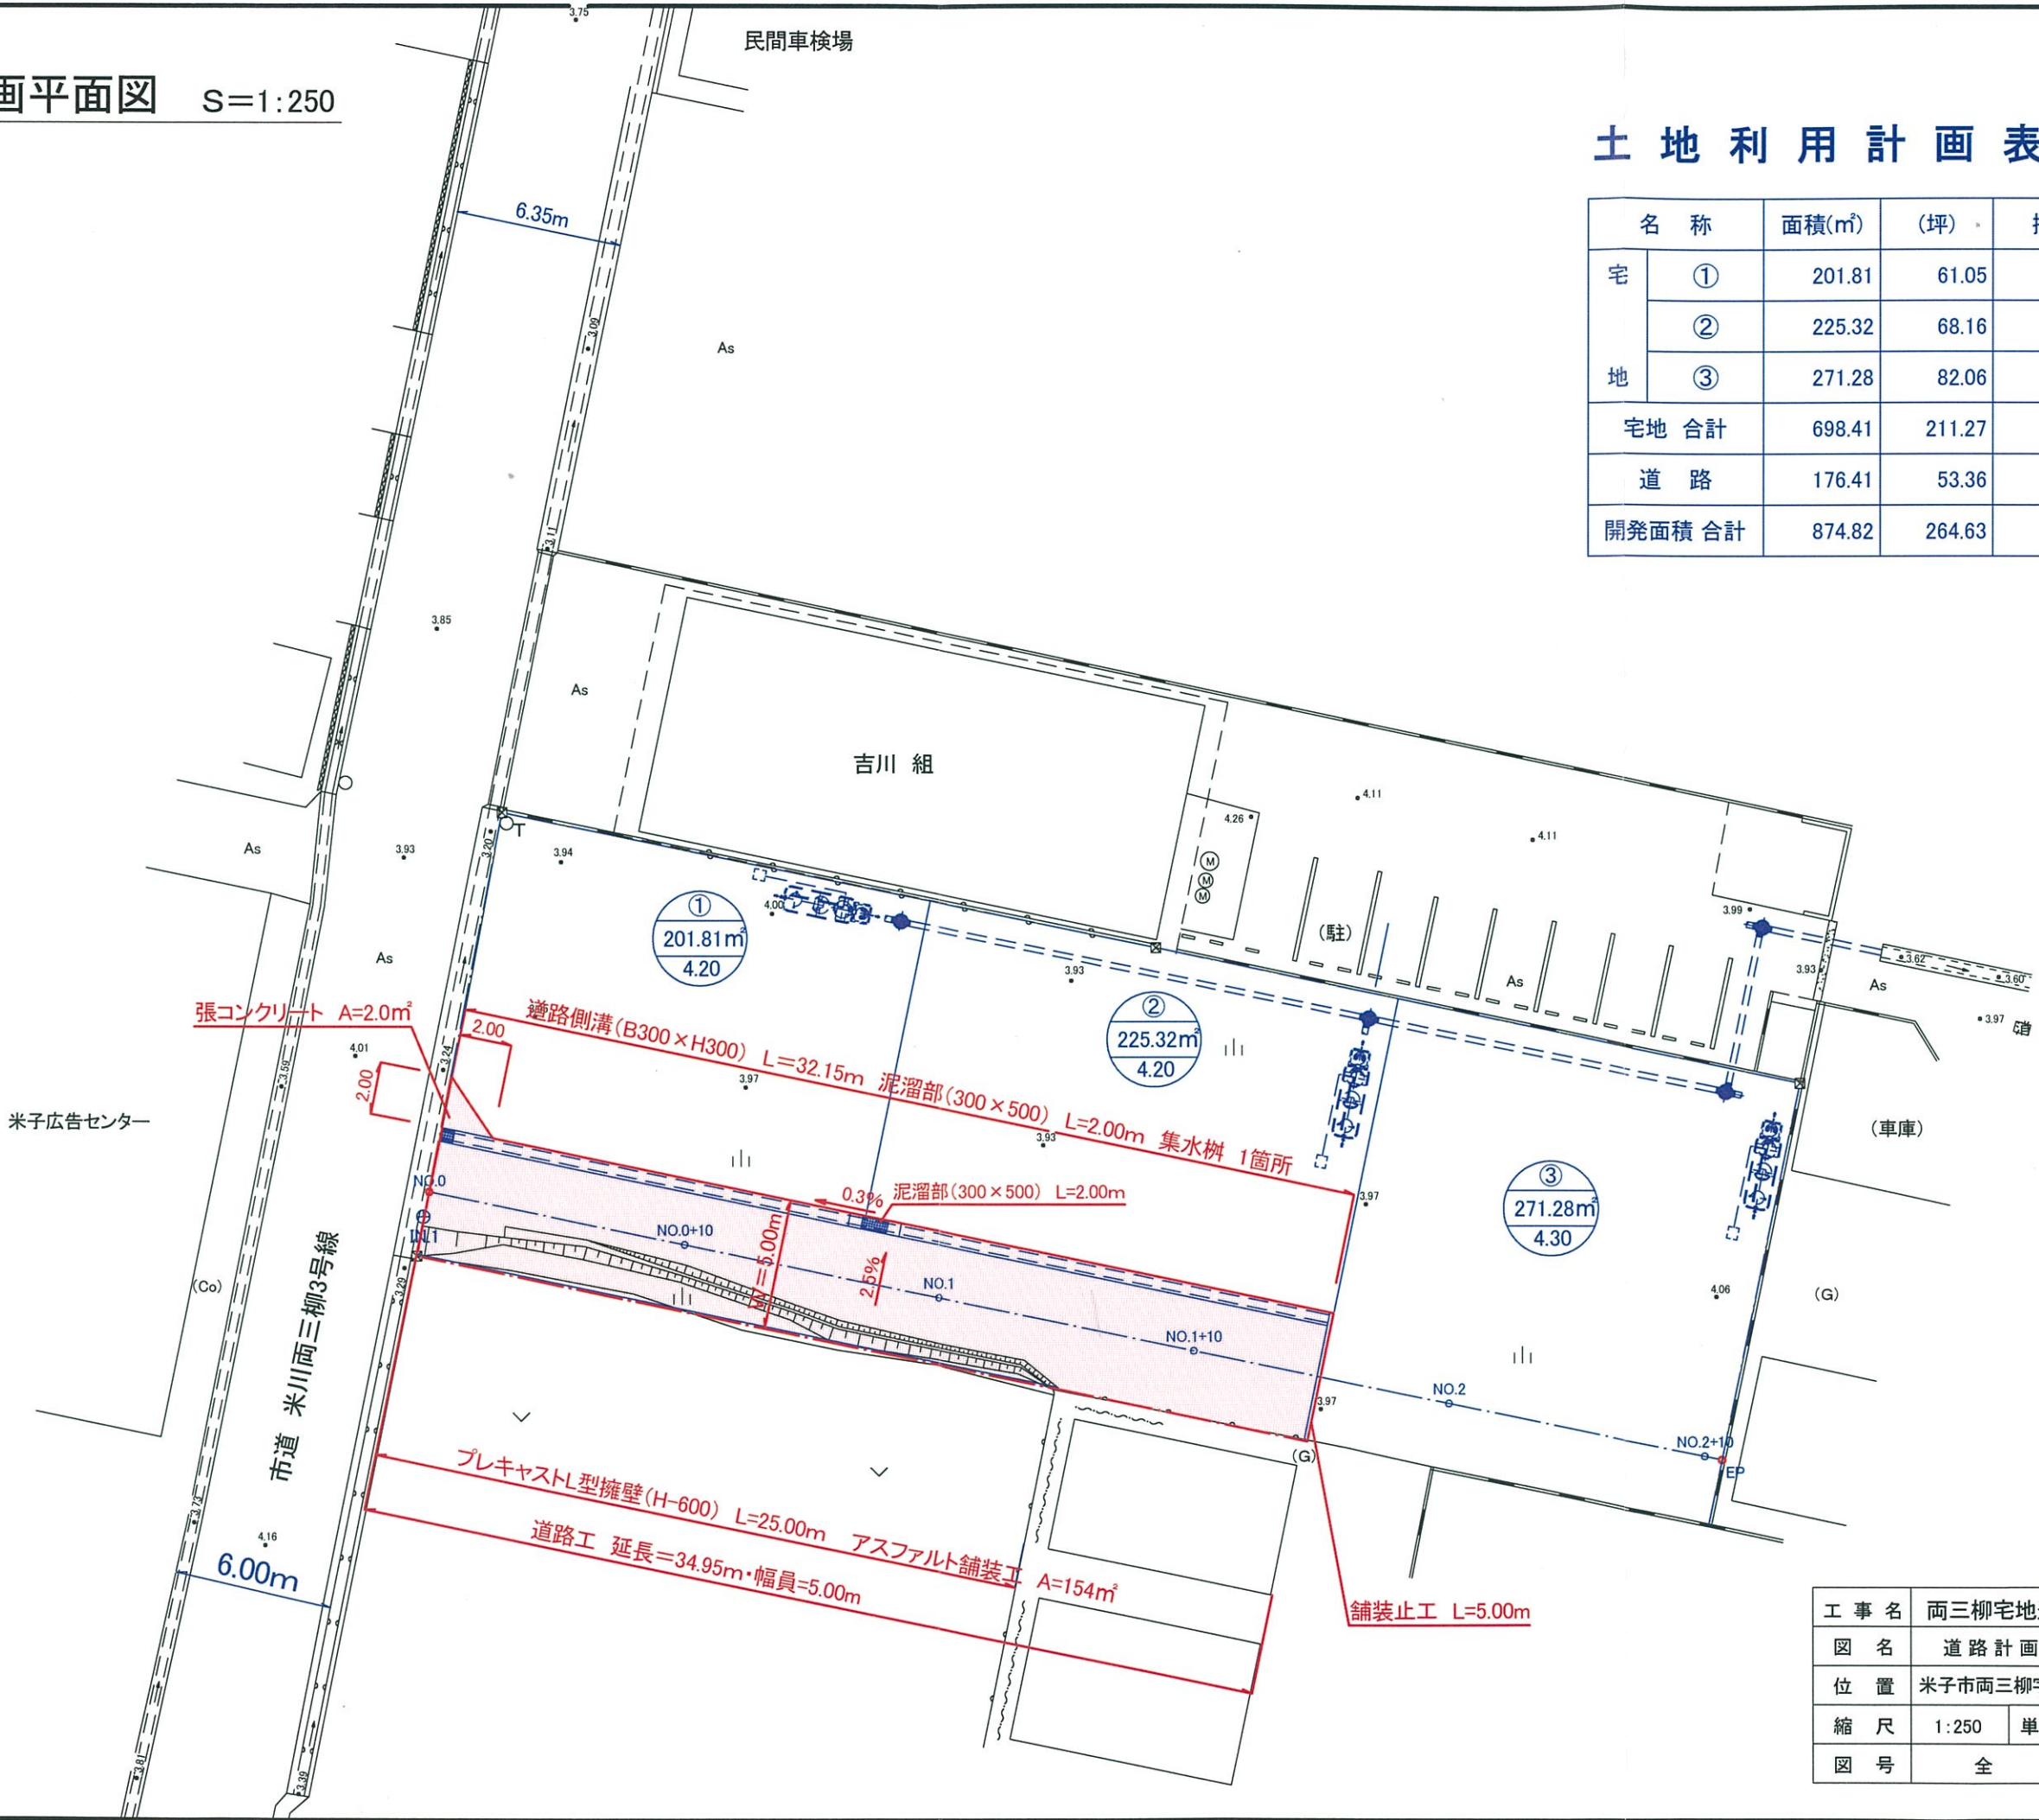

土地利用計画表

名称		面積(m ²)	(坪)	摘要
宅地	①	201.81	61.05	
	②	225.32	68.16	
	③	271.28	82.06	
宅地 合計		698.41	211.27	
道路		176.41	53.36	
開発面積 合計		874.82	264.63	



工事名	両三柳宅地造成工事		
図名	道路計画平面図		
位置	米子市両三柳字大沢地内		
縮尺	1:250	単位	M
図号	全 葉中の内		