


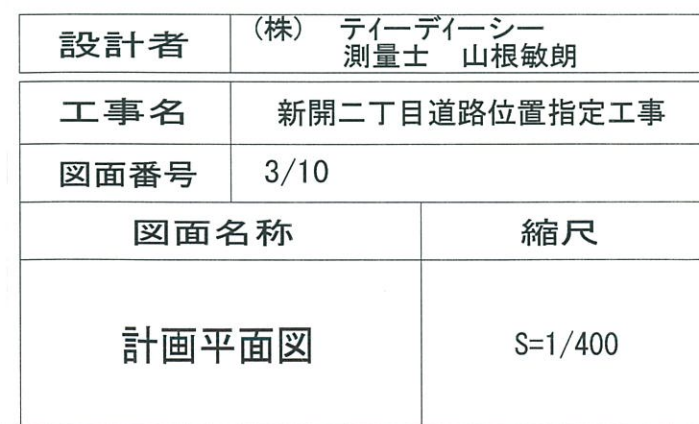

設計者	(株) ティーディーシー 測量士 山根敏朗	
工事名	新開二丁目道路位置指定工事	
図面番号	3/10	
図面名称		縮尺
計画平面図		S=1/400