
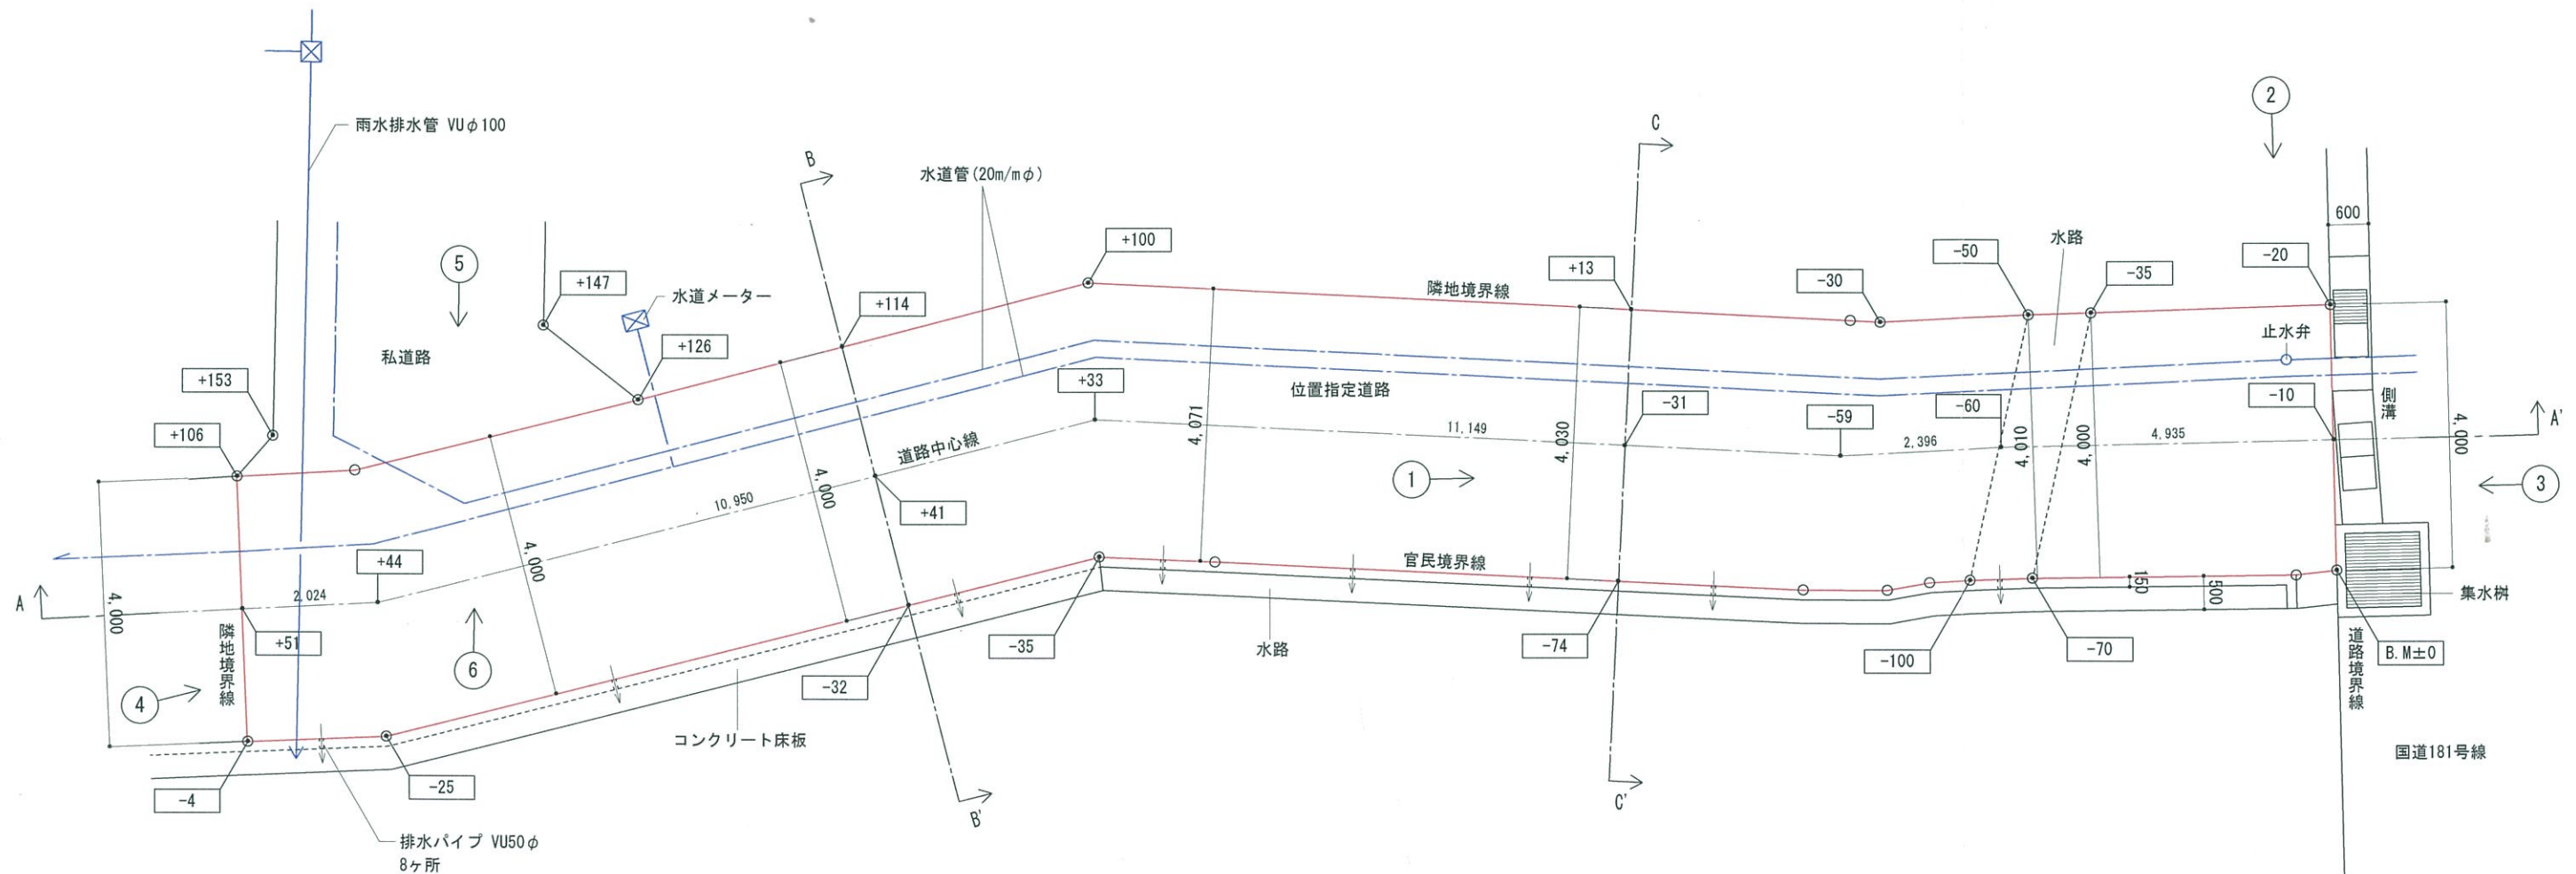


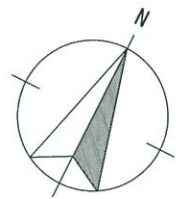

位置指定道路 延長L=31,454

現況平面図 S=1/100

● 凡 例

位置指定道路

← ① 写真撮影位置を示す

記 事



株式会社 三浦建築企画設計

1級建築士事務所 鳥取県知事登録 第494号
1級建築士 登録番号 第99186号 三浦 四郎

工事名称 長砂町道路位置指定申請

図面名称 現況平面図

H25年4月2日

縮尺 1/100

図 番

—