


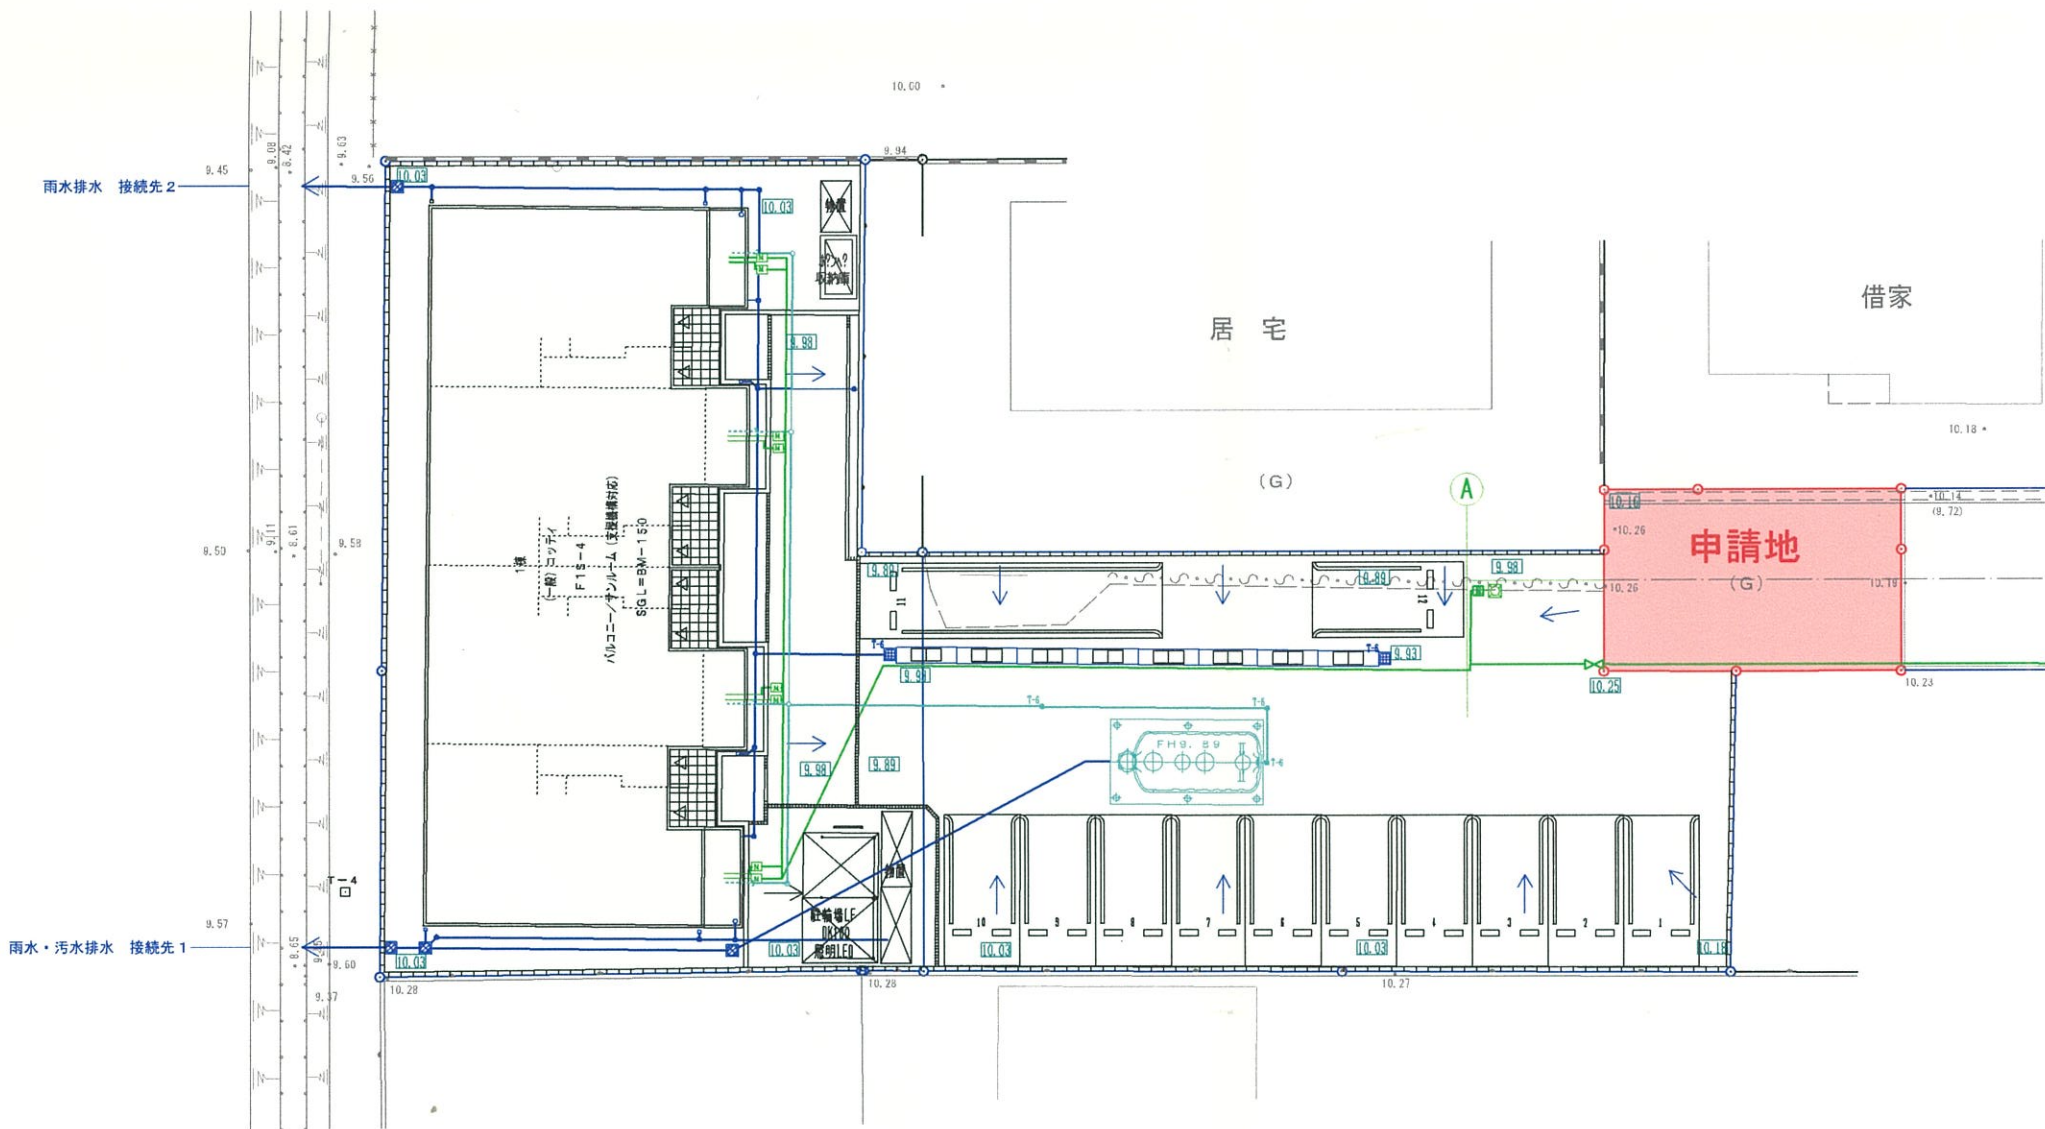
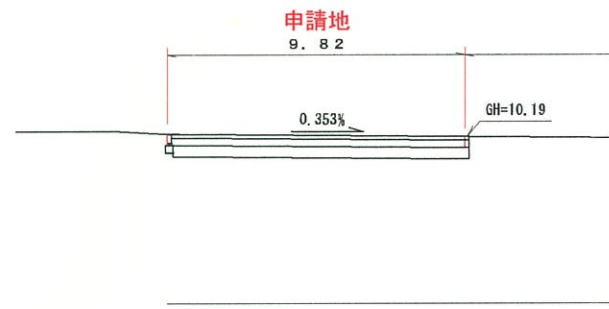


雨水排水 接続先2 断面図

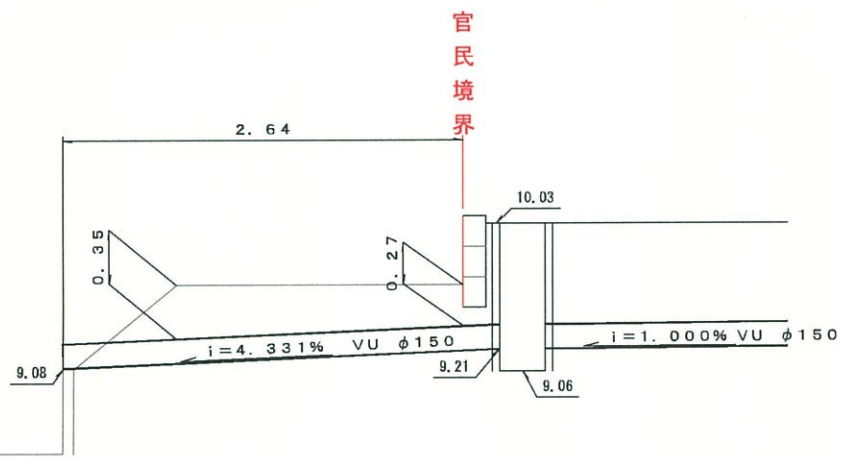

雨水・污水排水 接続先 1 断面図

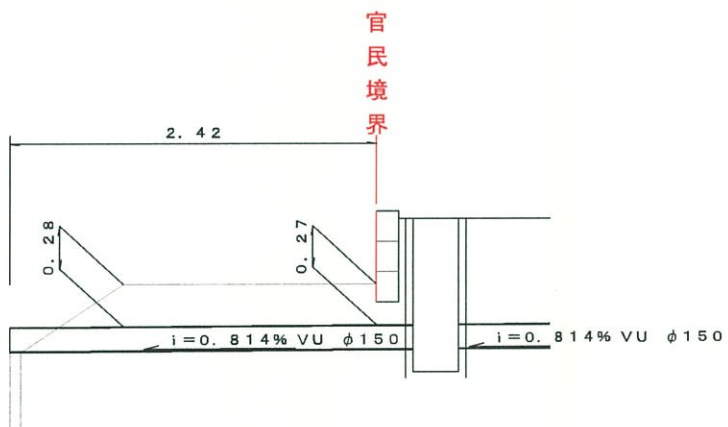

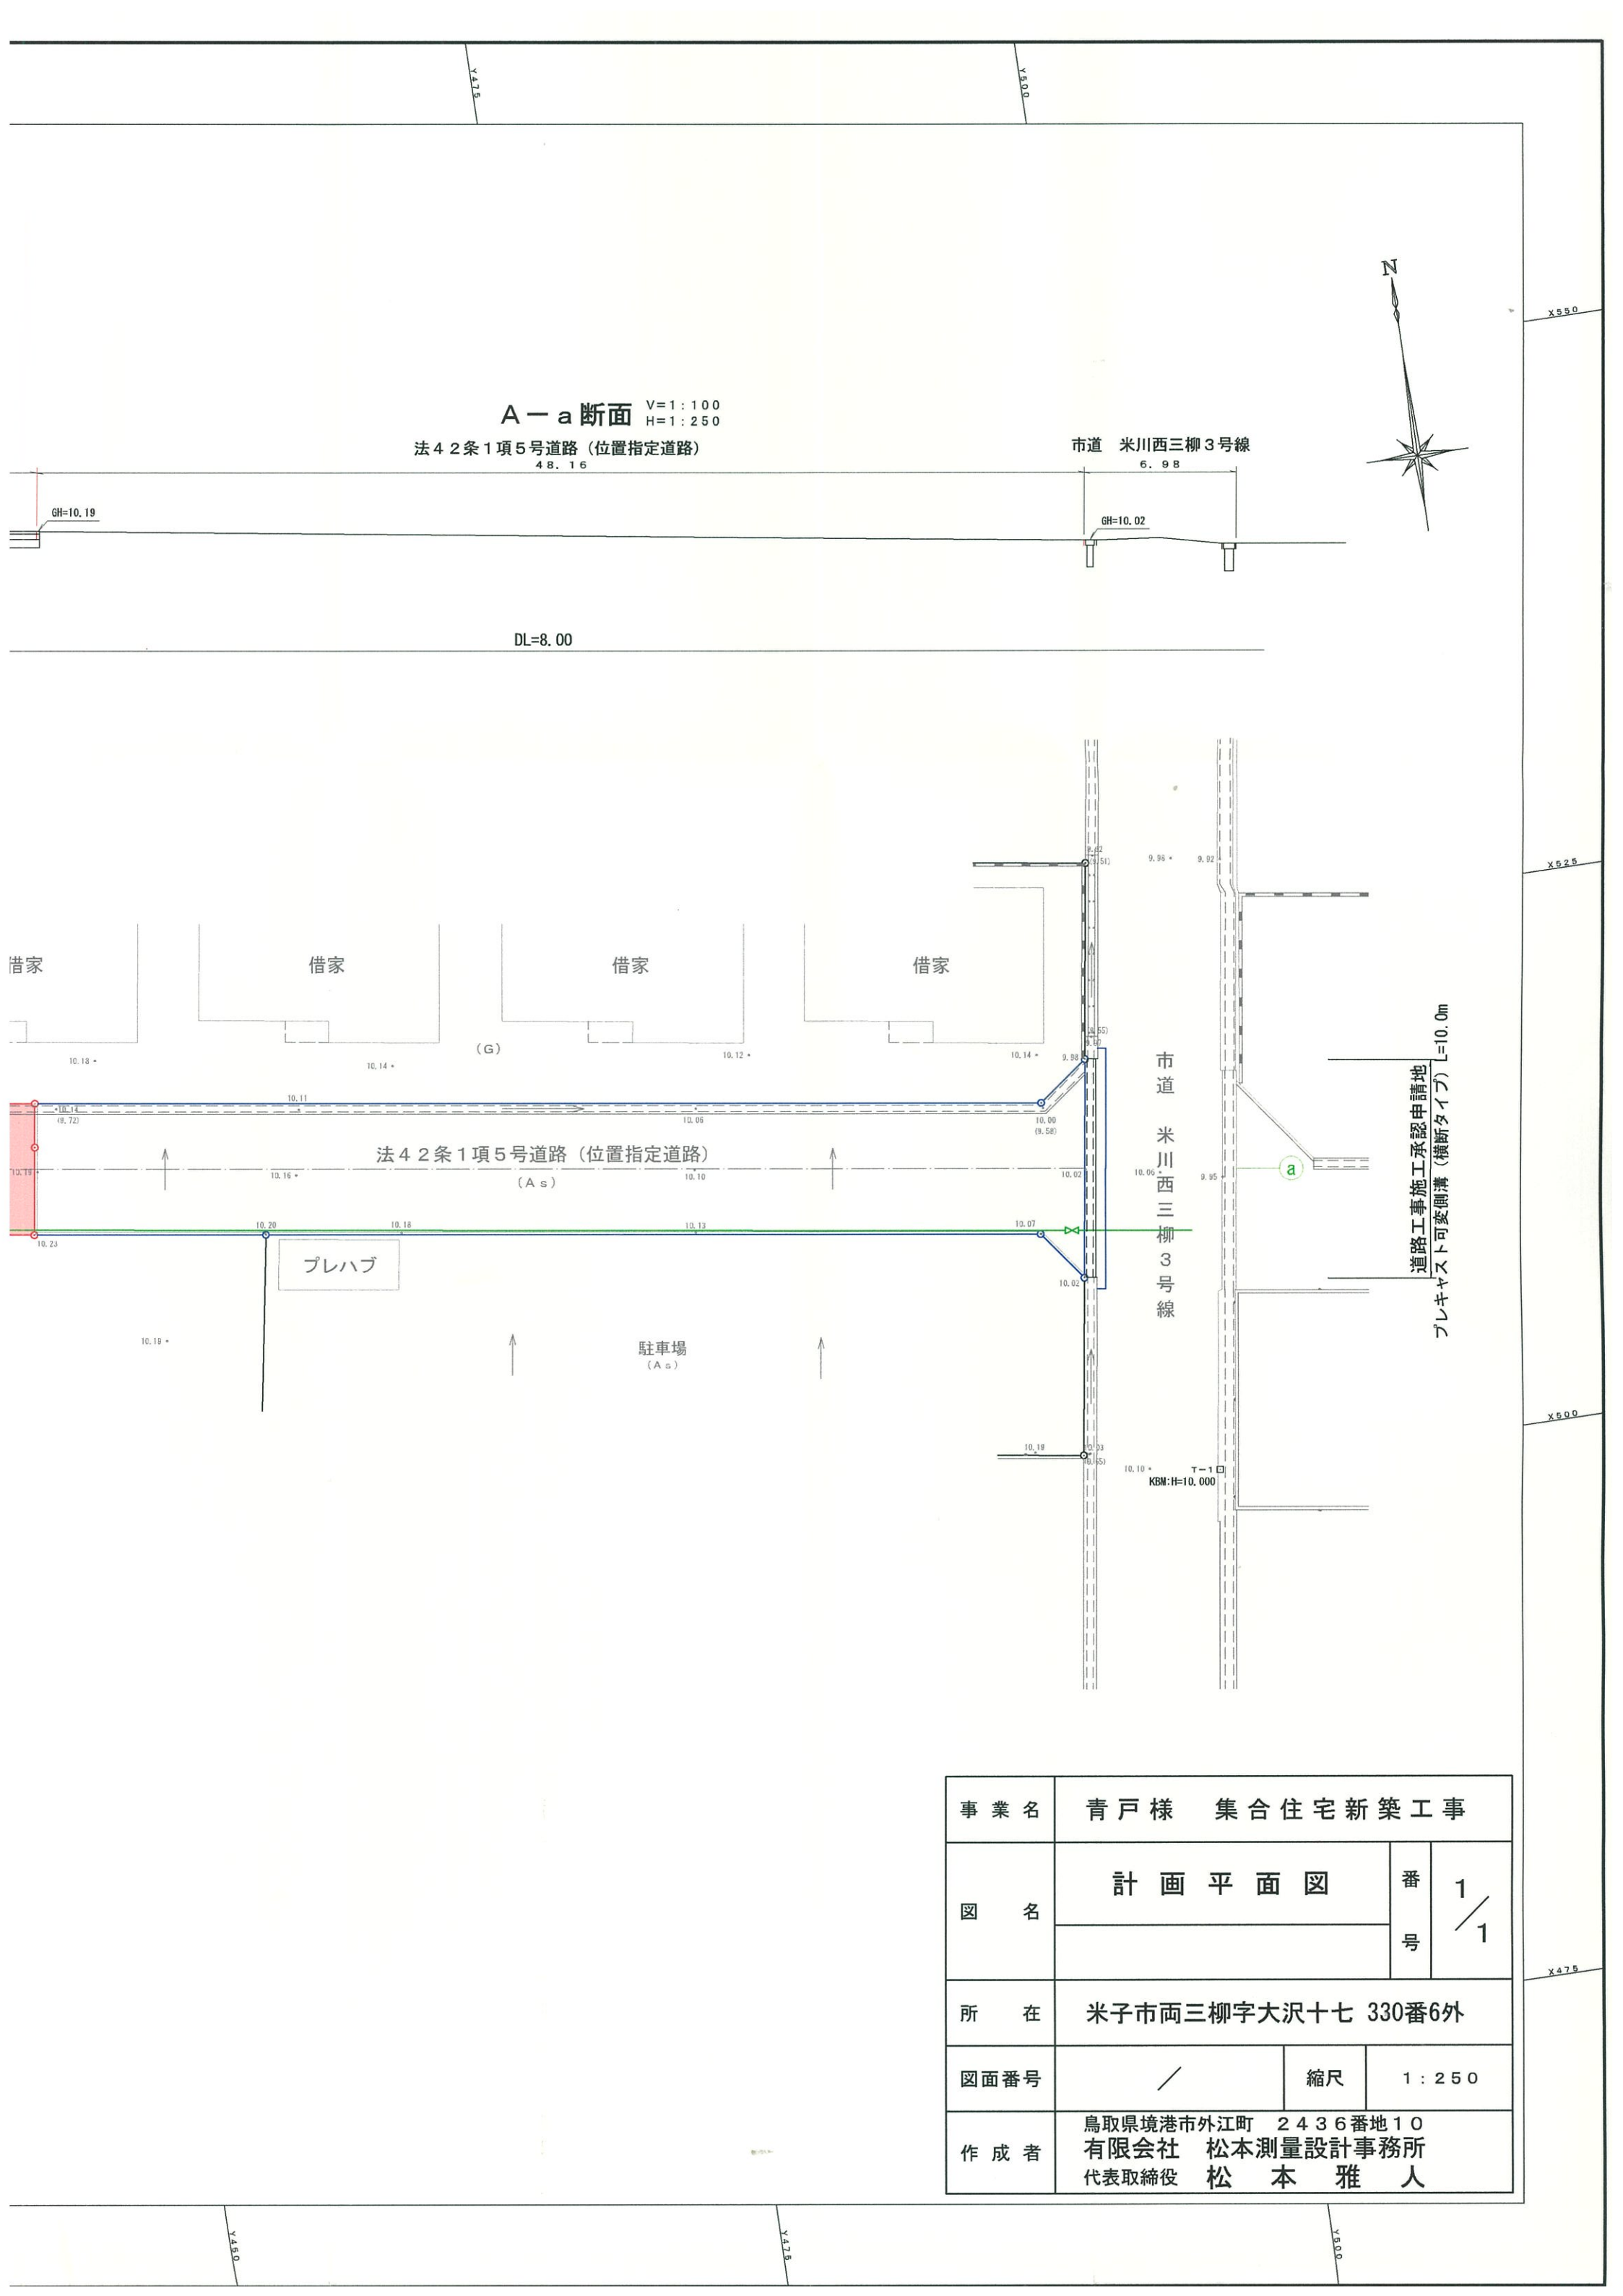

事業名		青戸様 集合住宅新築工事		
図名	計画平面図		番号	1 ／ 1
所在		米子市両三柳字大沢十七 330番6外		
図面番号		／	縮尺	1 : 250
作成者		鳥取県境港市外江町 2436番地10 有限会社 松本測量設計事務所 代表取締役 松 本 雅 人		