




詳細平面図 S=1:100

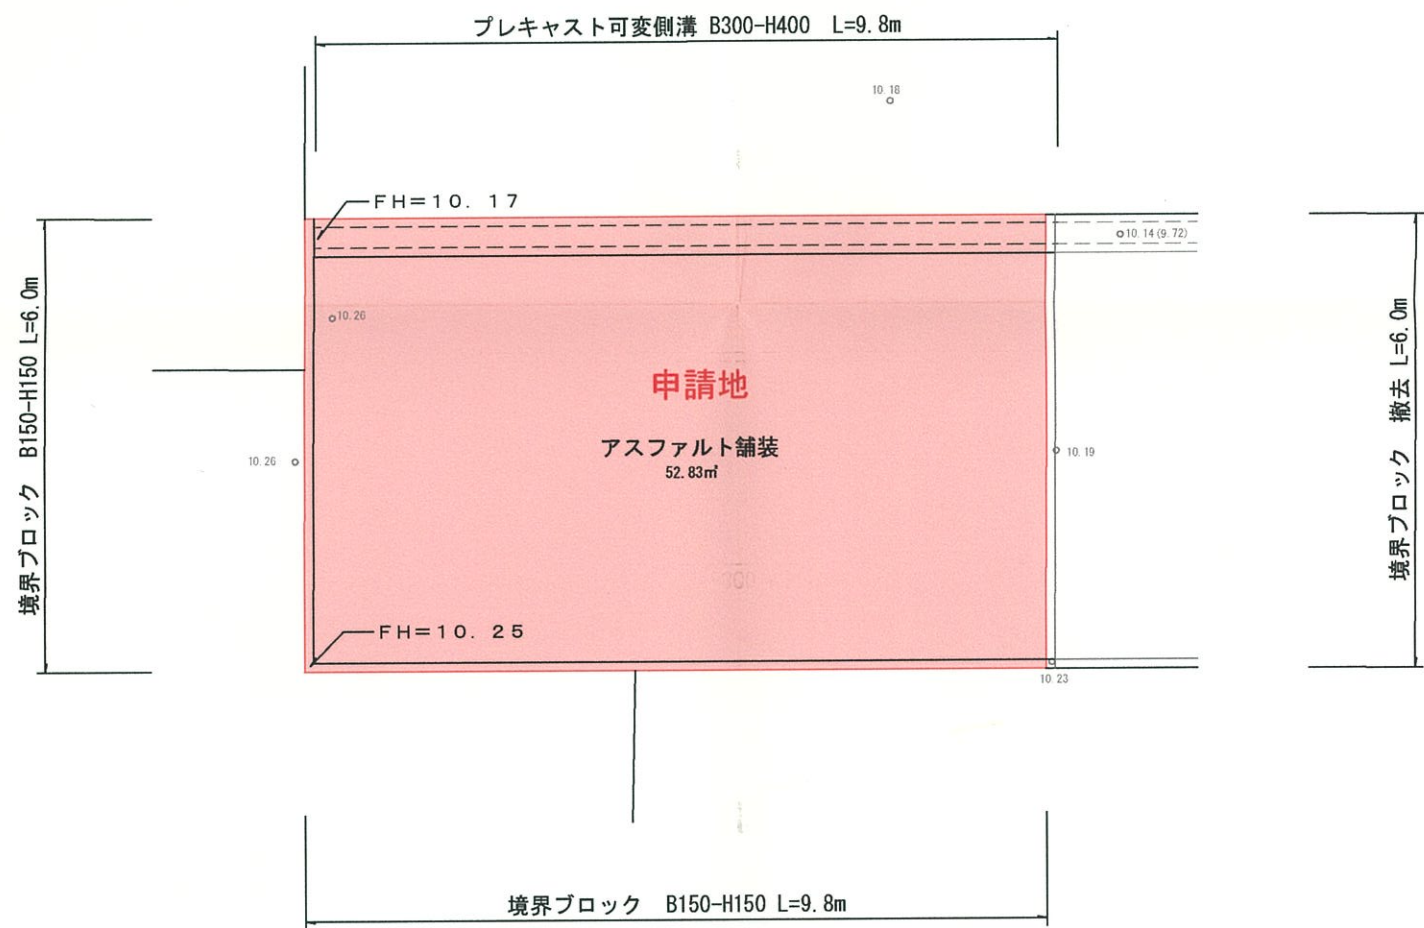

側溝展開図 S=1:100

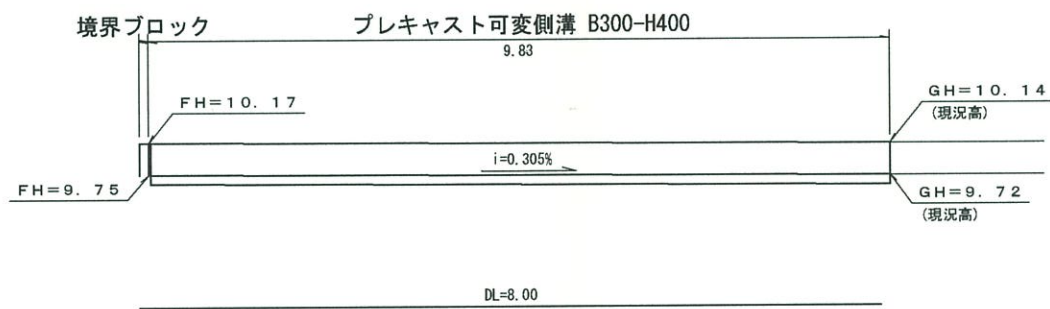

標準断面図 S=1:100

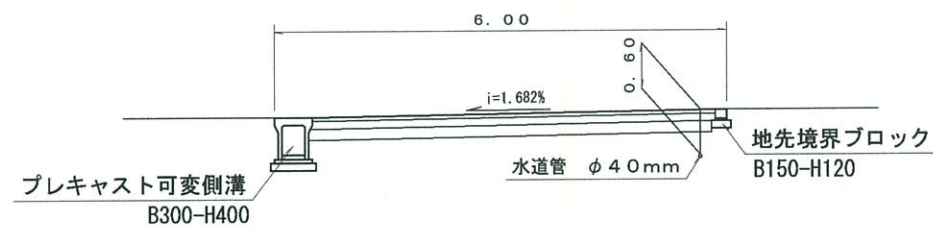


舗装構成図


表層:密粒度As	5cm
上層路盤:粒度調整碎石 M-30	10cm
下層路盤:切込碎石 C-40	15cm




プレキャスト可変側溝 S=1:20
B300-H400

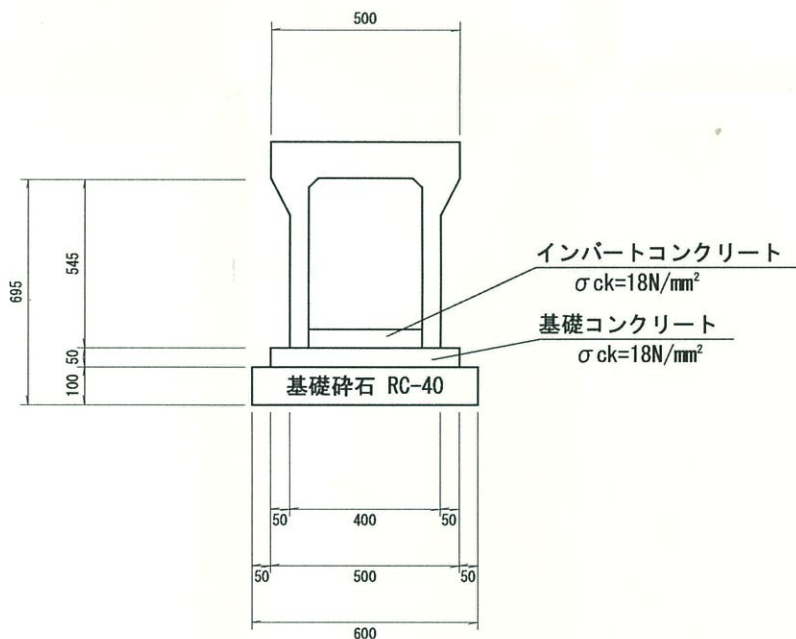

可変側溝用コンクリート蓋 S=1:20

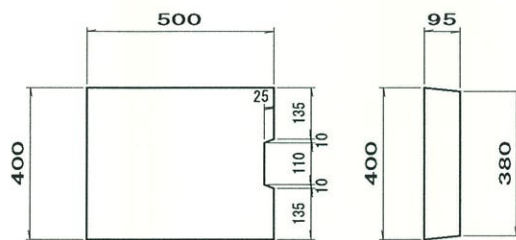

地先境界ブロック S=1:20

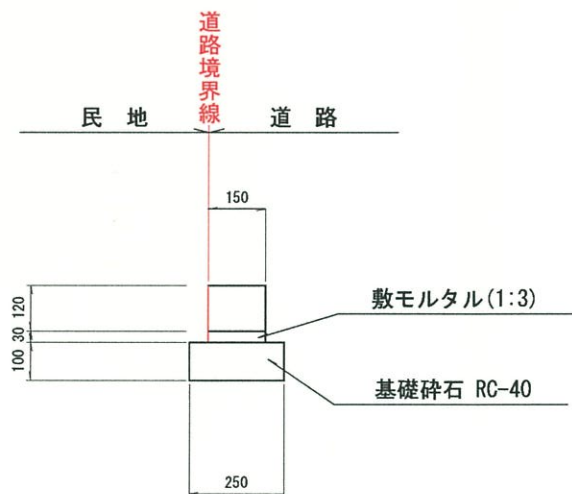

事業名	青戸様 集合住宅新築工事		
図名	構 造 図	番 号	1 / 1
所在	米子市両三柳字大沢十七 330番6外		
図面番号	/	縮尺	図 示
作成者	鳥取県境港市外江町 2436番地10 有限会社 松本測量設計事務所 代表取締役 松 本 雅 人		