


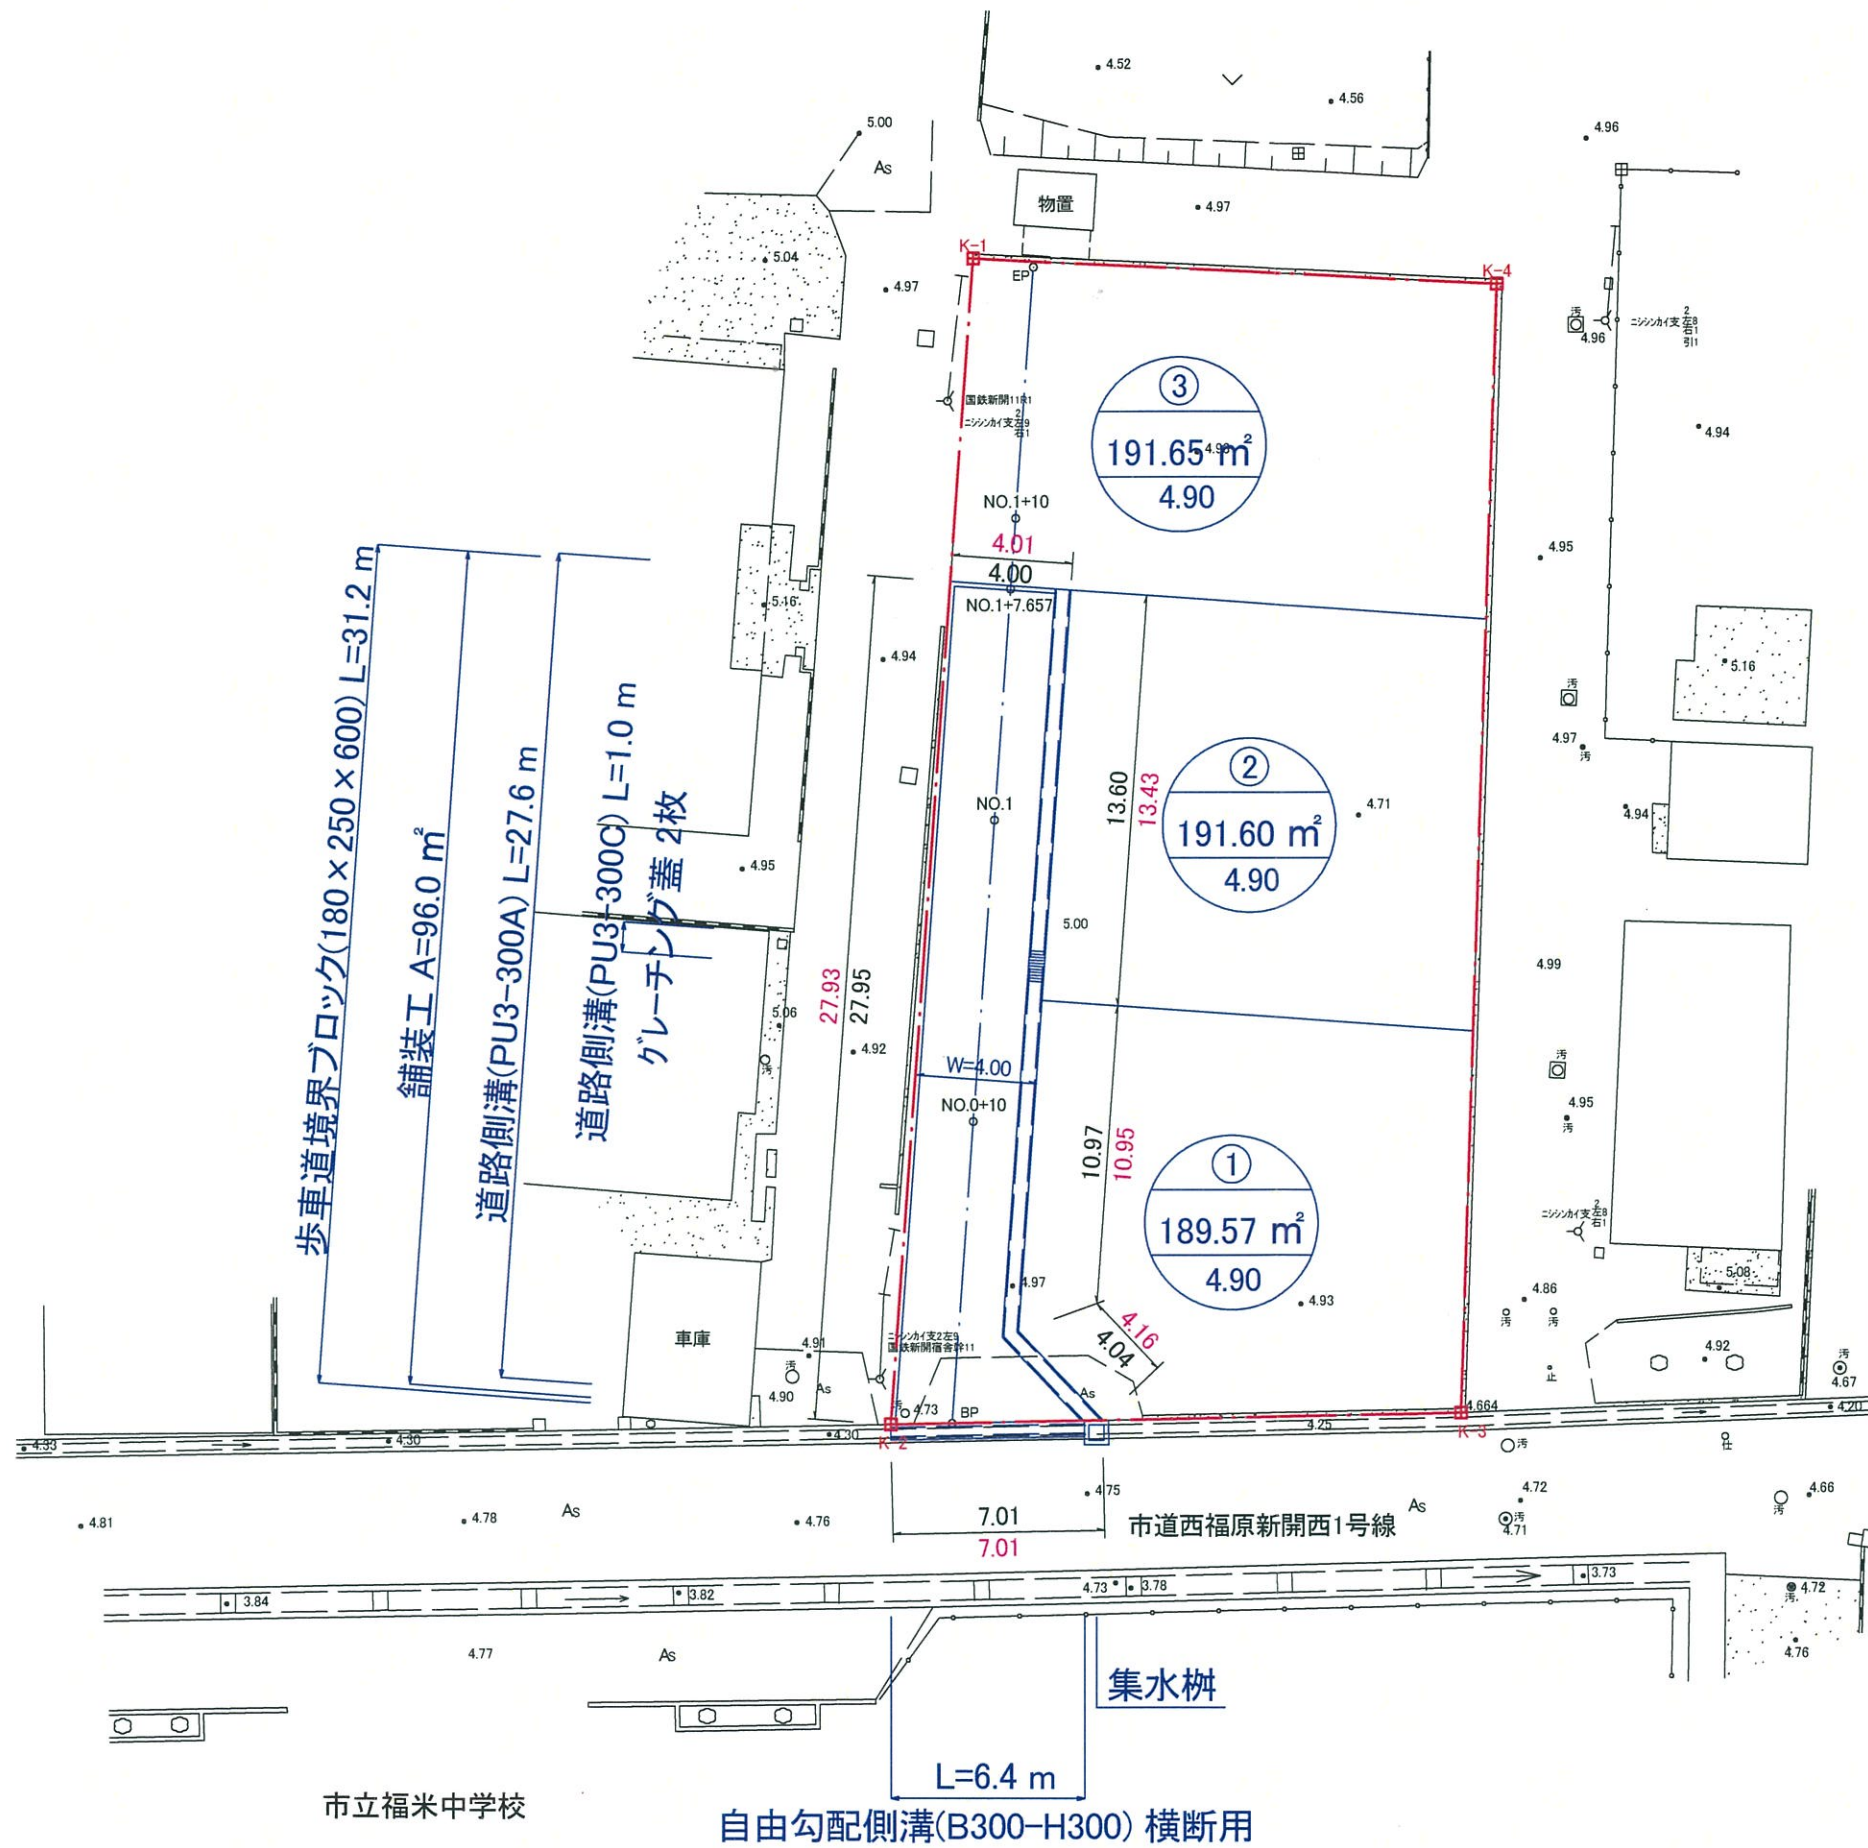

凡例

4.00 計画値
4.01 実測値



工事名	西福原宅地造成工事		
図名	造成計画平面図 (其の)		
位置	米子市西福原地内		
縮尺	1:250	単位	M
図号	全 葉中の内		
設計	株式会社 オーク建設		
作成年月日	平成18年 7月 21日		