
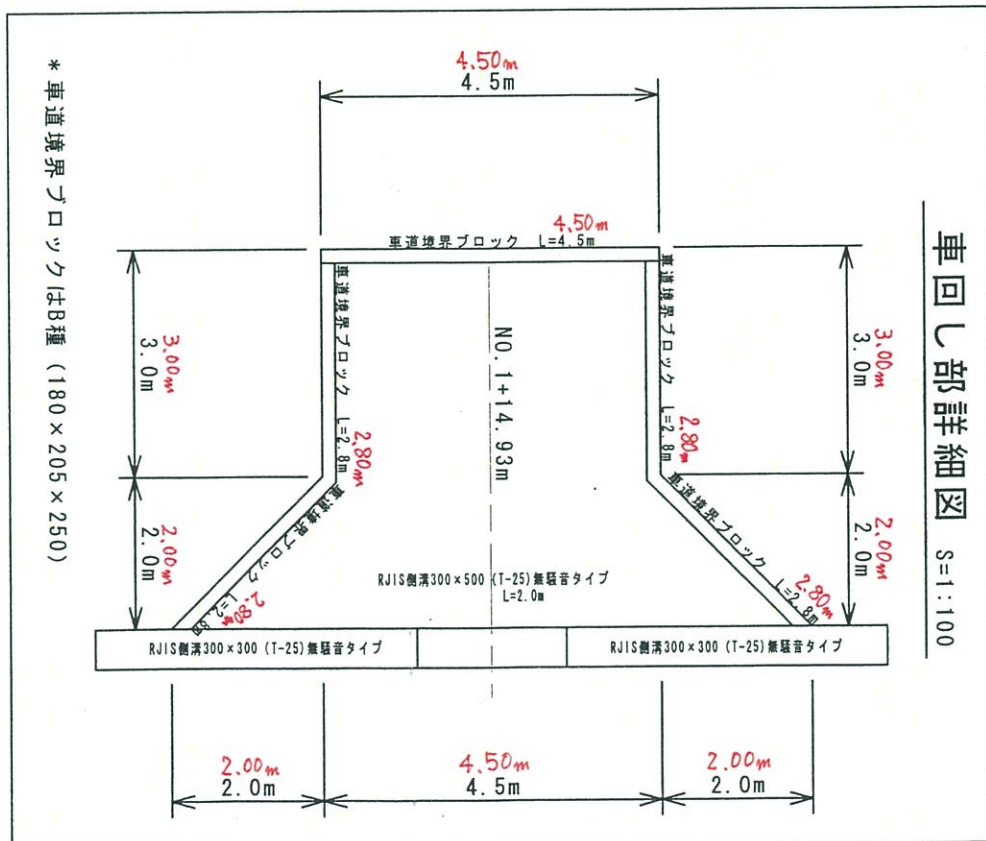
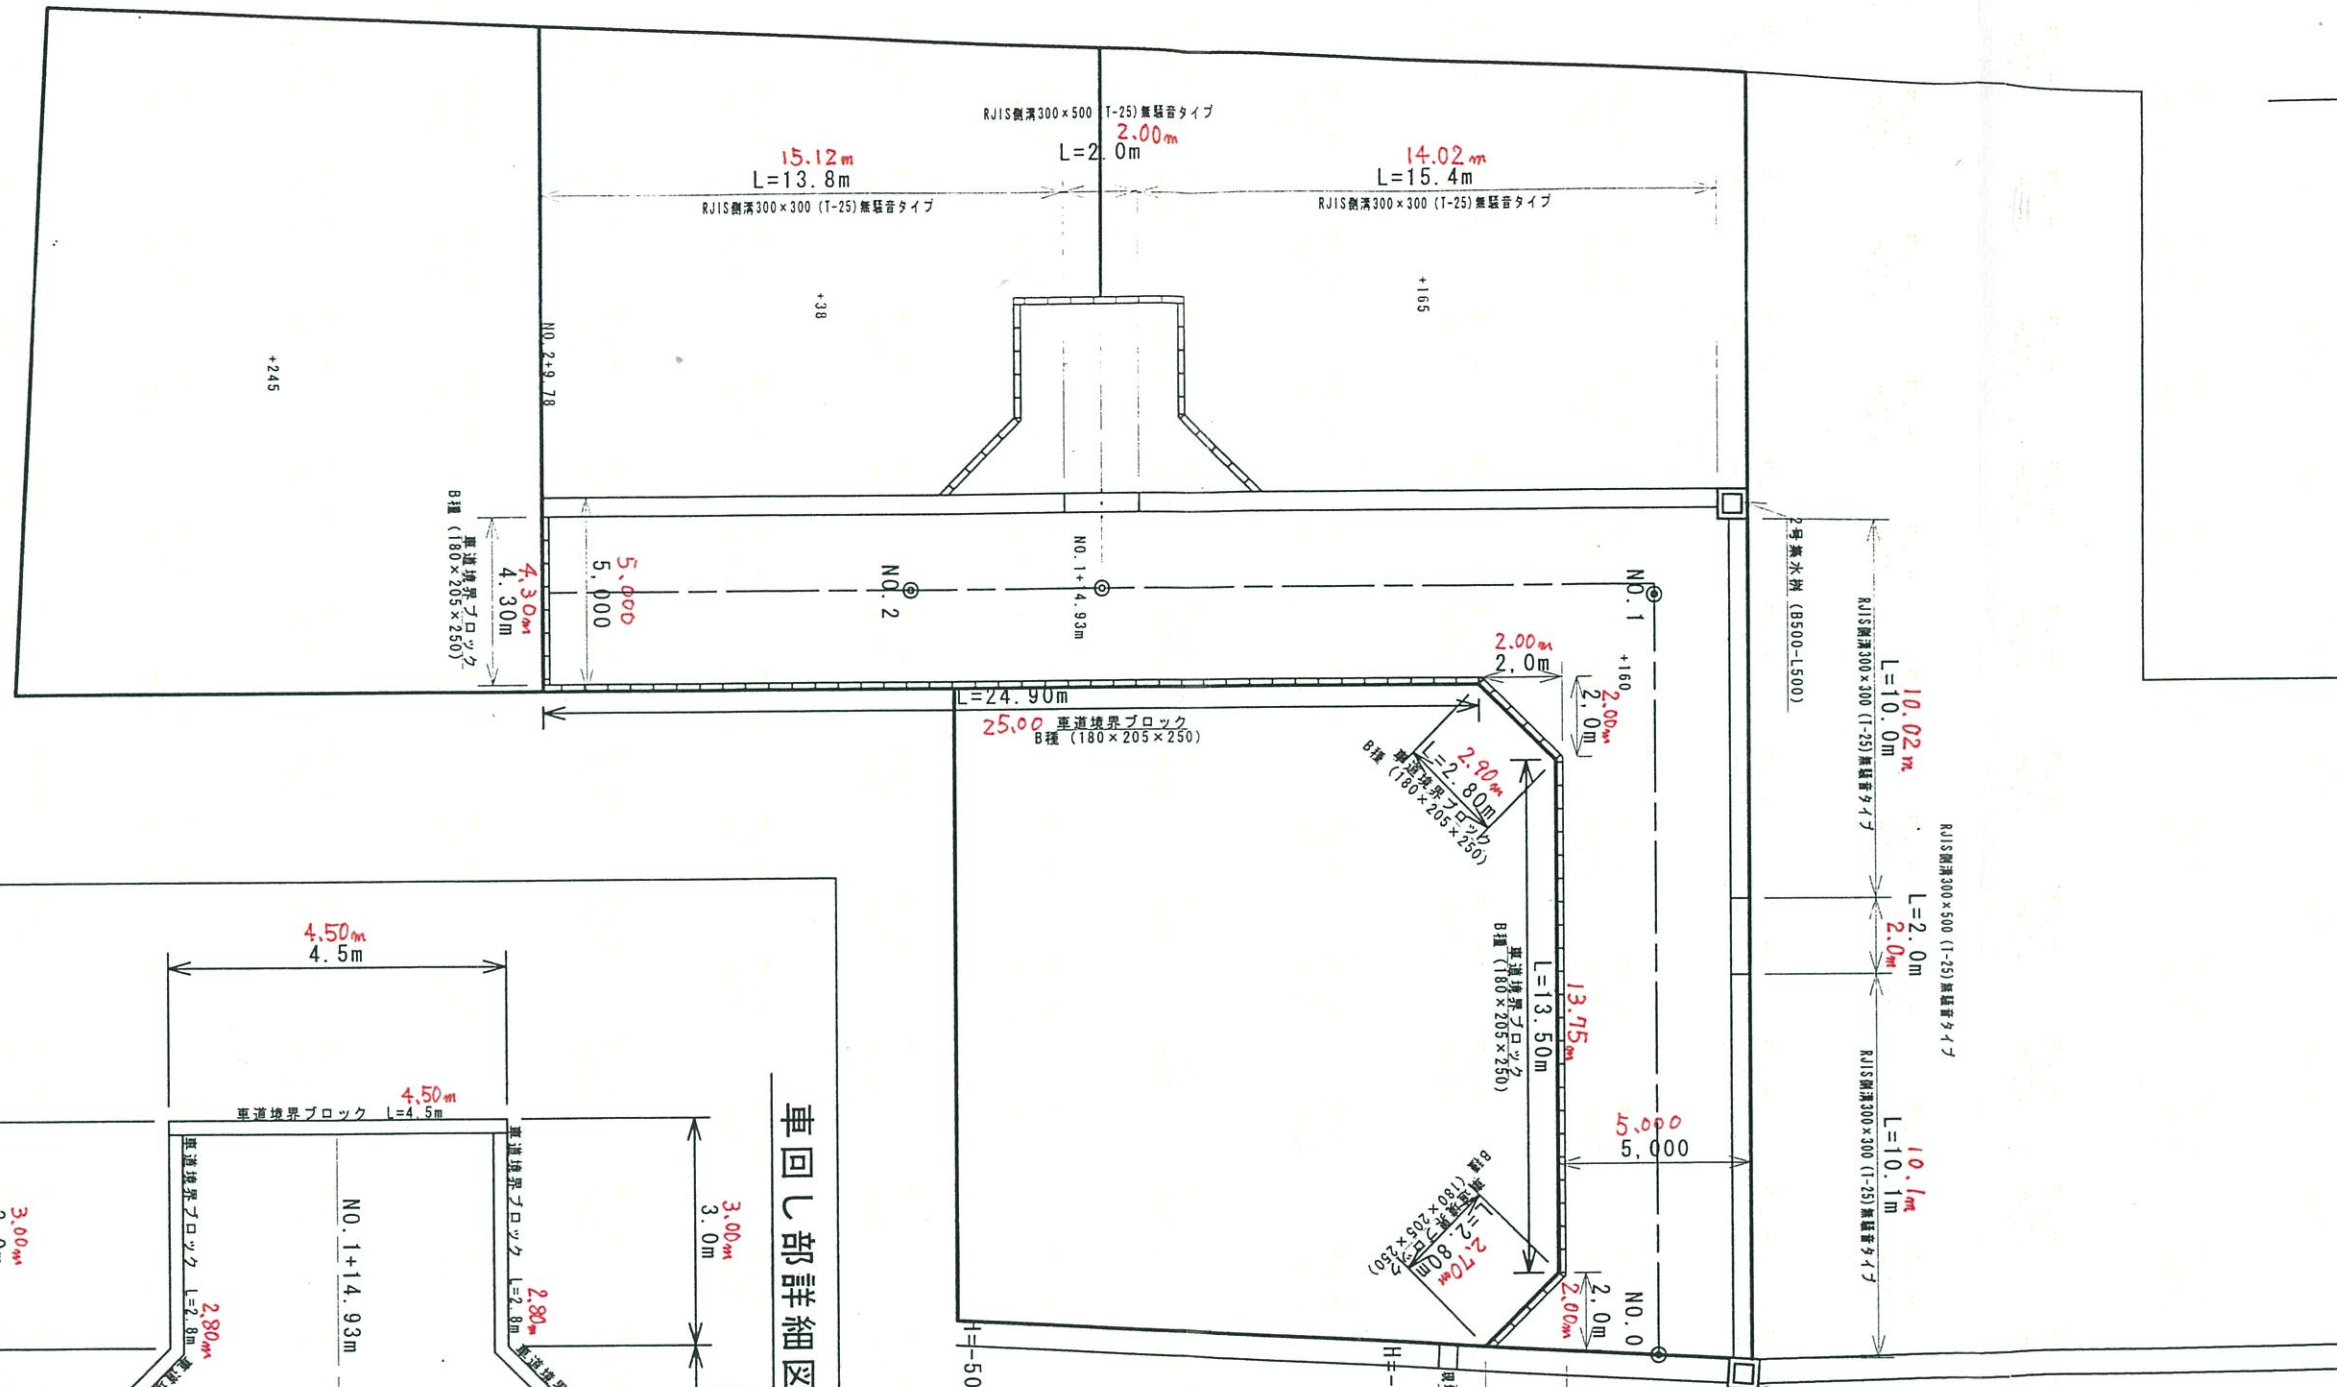


平面図

S=1:200

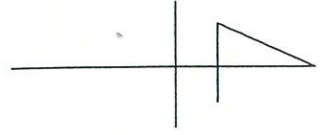

事業名	米子市淀江町佐陀		
位置	米子市建設部建築指導室		
図名	平面図		
単位	M	縮尺	図示
(有)松澤組			

指導済

年 18.6.9 日

米子市建設部建築指導室

注意、改めて申請書を提出して指定を受けなければ道路として認められません。