



# 平面図 (1)

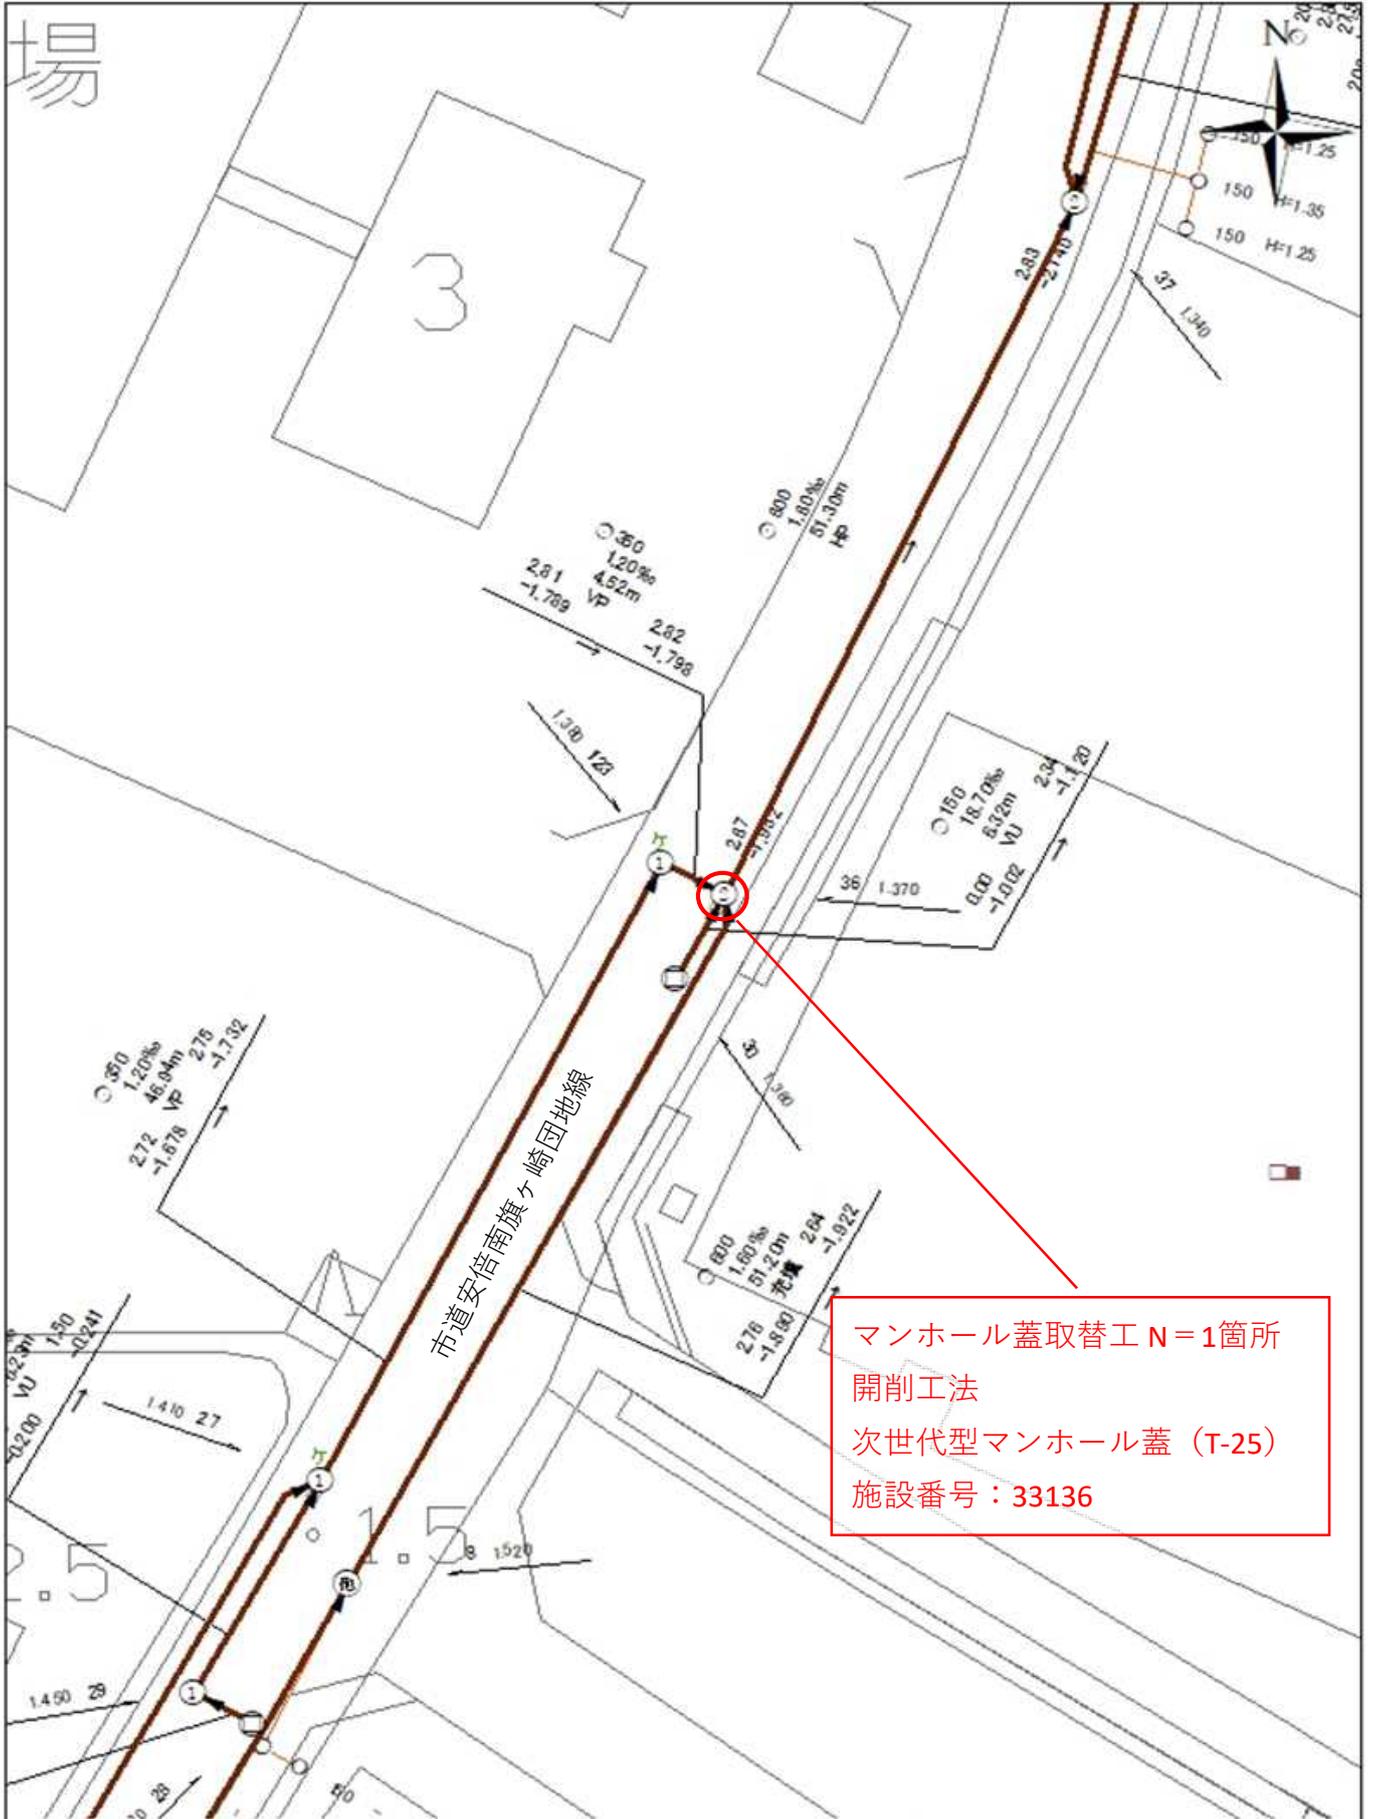

1 : 500

# 平面図 (2)

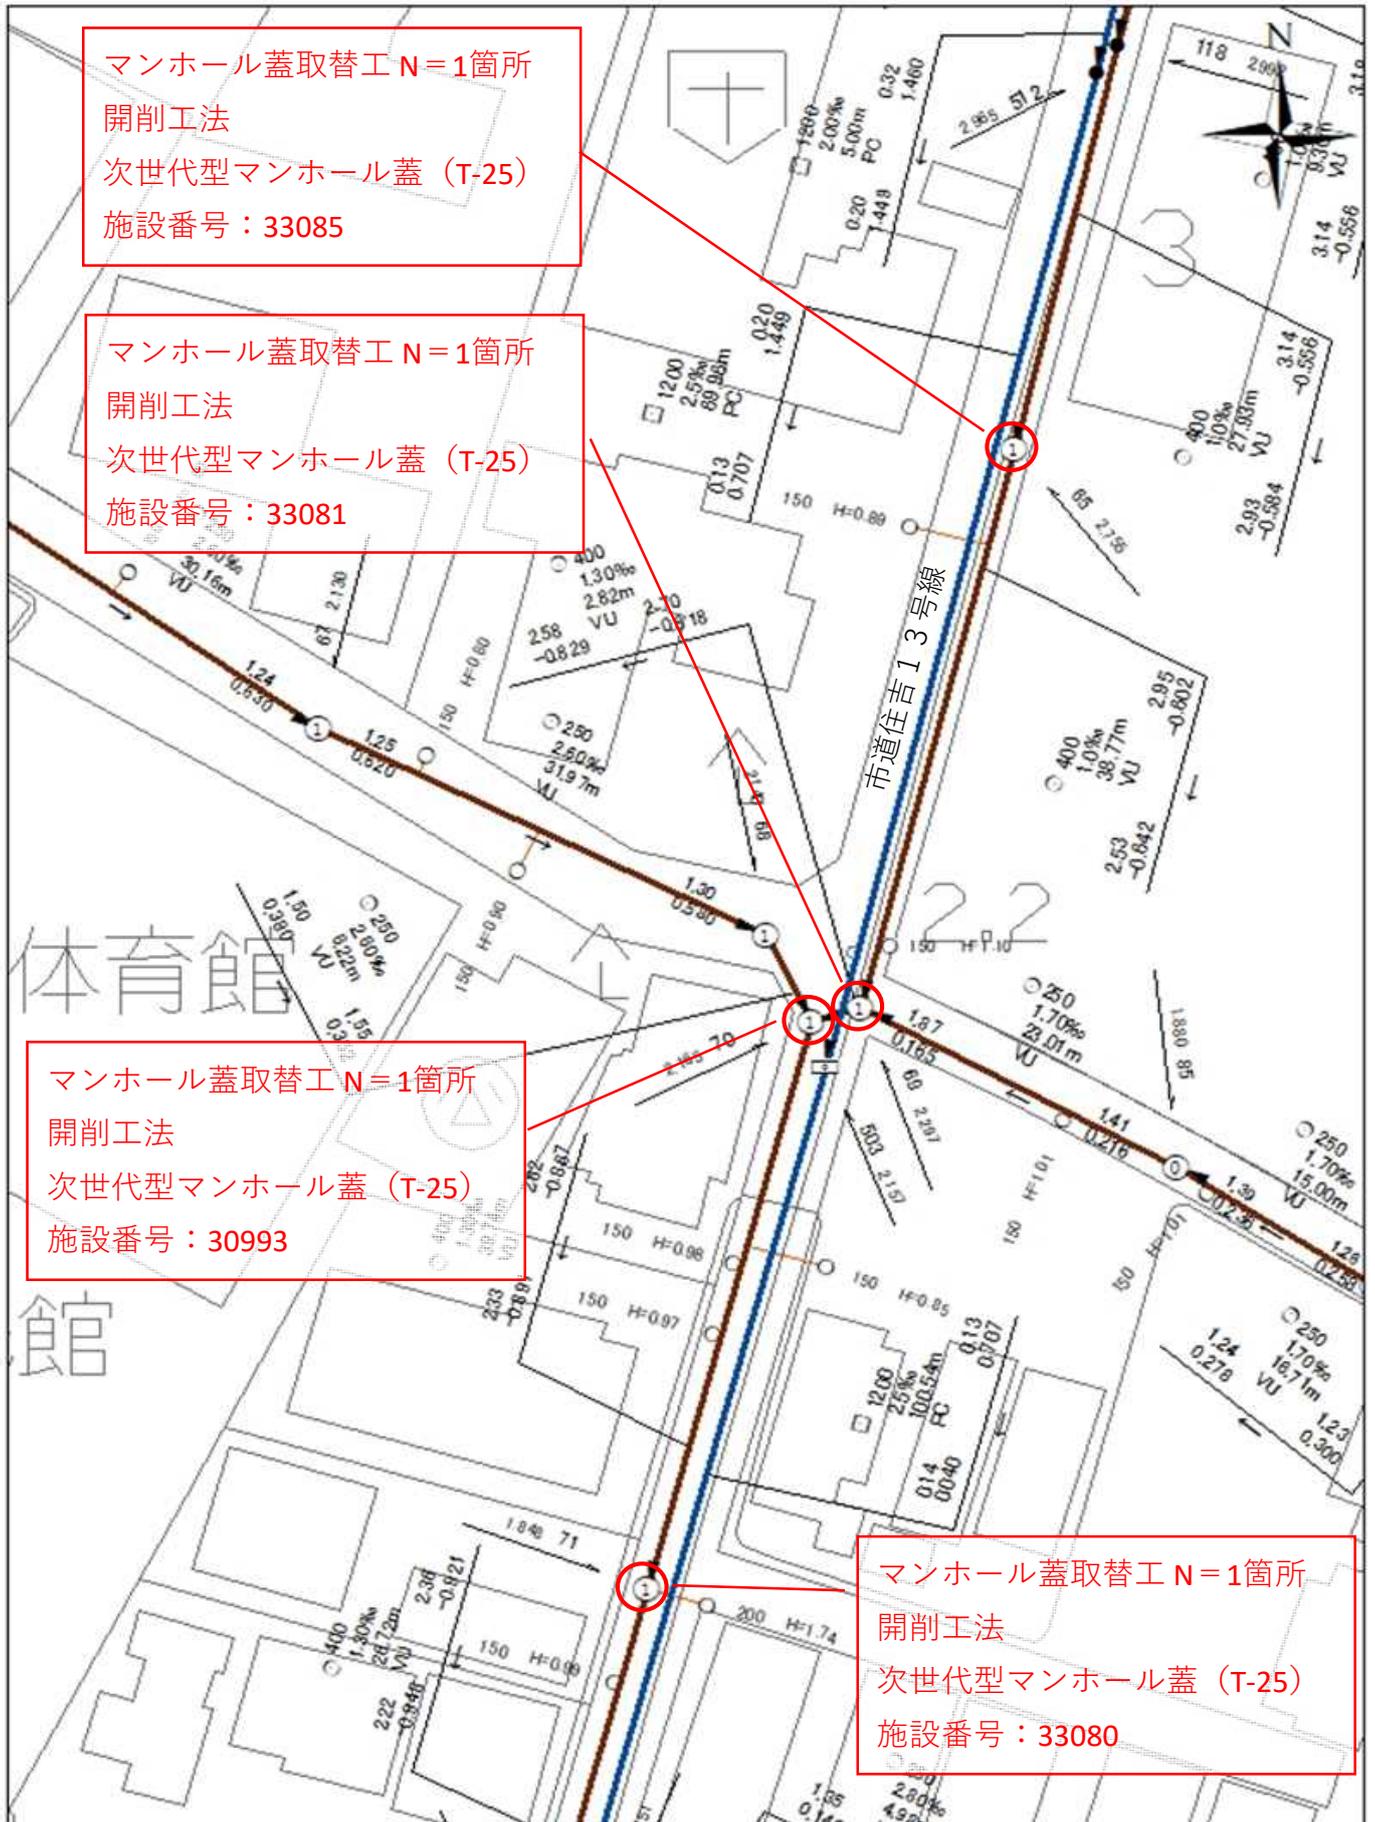


マンホール蓋取替工 N=1箇所  
開削工法  
次世代型マンホール蓋 (T-25)  
施設番号：33085

マンホール蓋取替工 N=1箇所  
開削工法  
次世代型マンホール蓋 (T-25)  
施設番号：33081

マンホール蓋取替工 N=1箇所  
開削工法  
次世代型マンホール蓋 (T-25)  
施設番号：30993


マンホール蓋取替工 N=1箇所  
開削工法  
次世代型マンホール蓋 (T-25)  
施設番号：33080

# 平面図 (3)

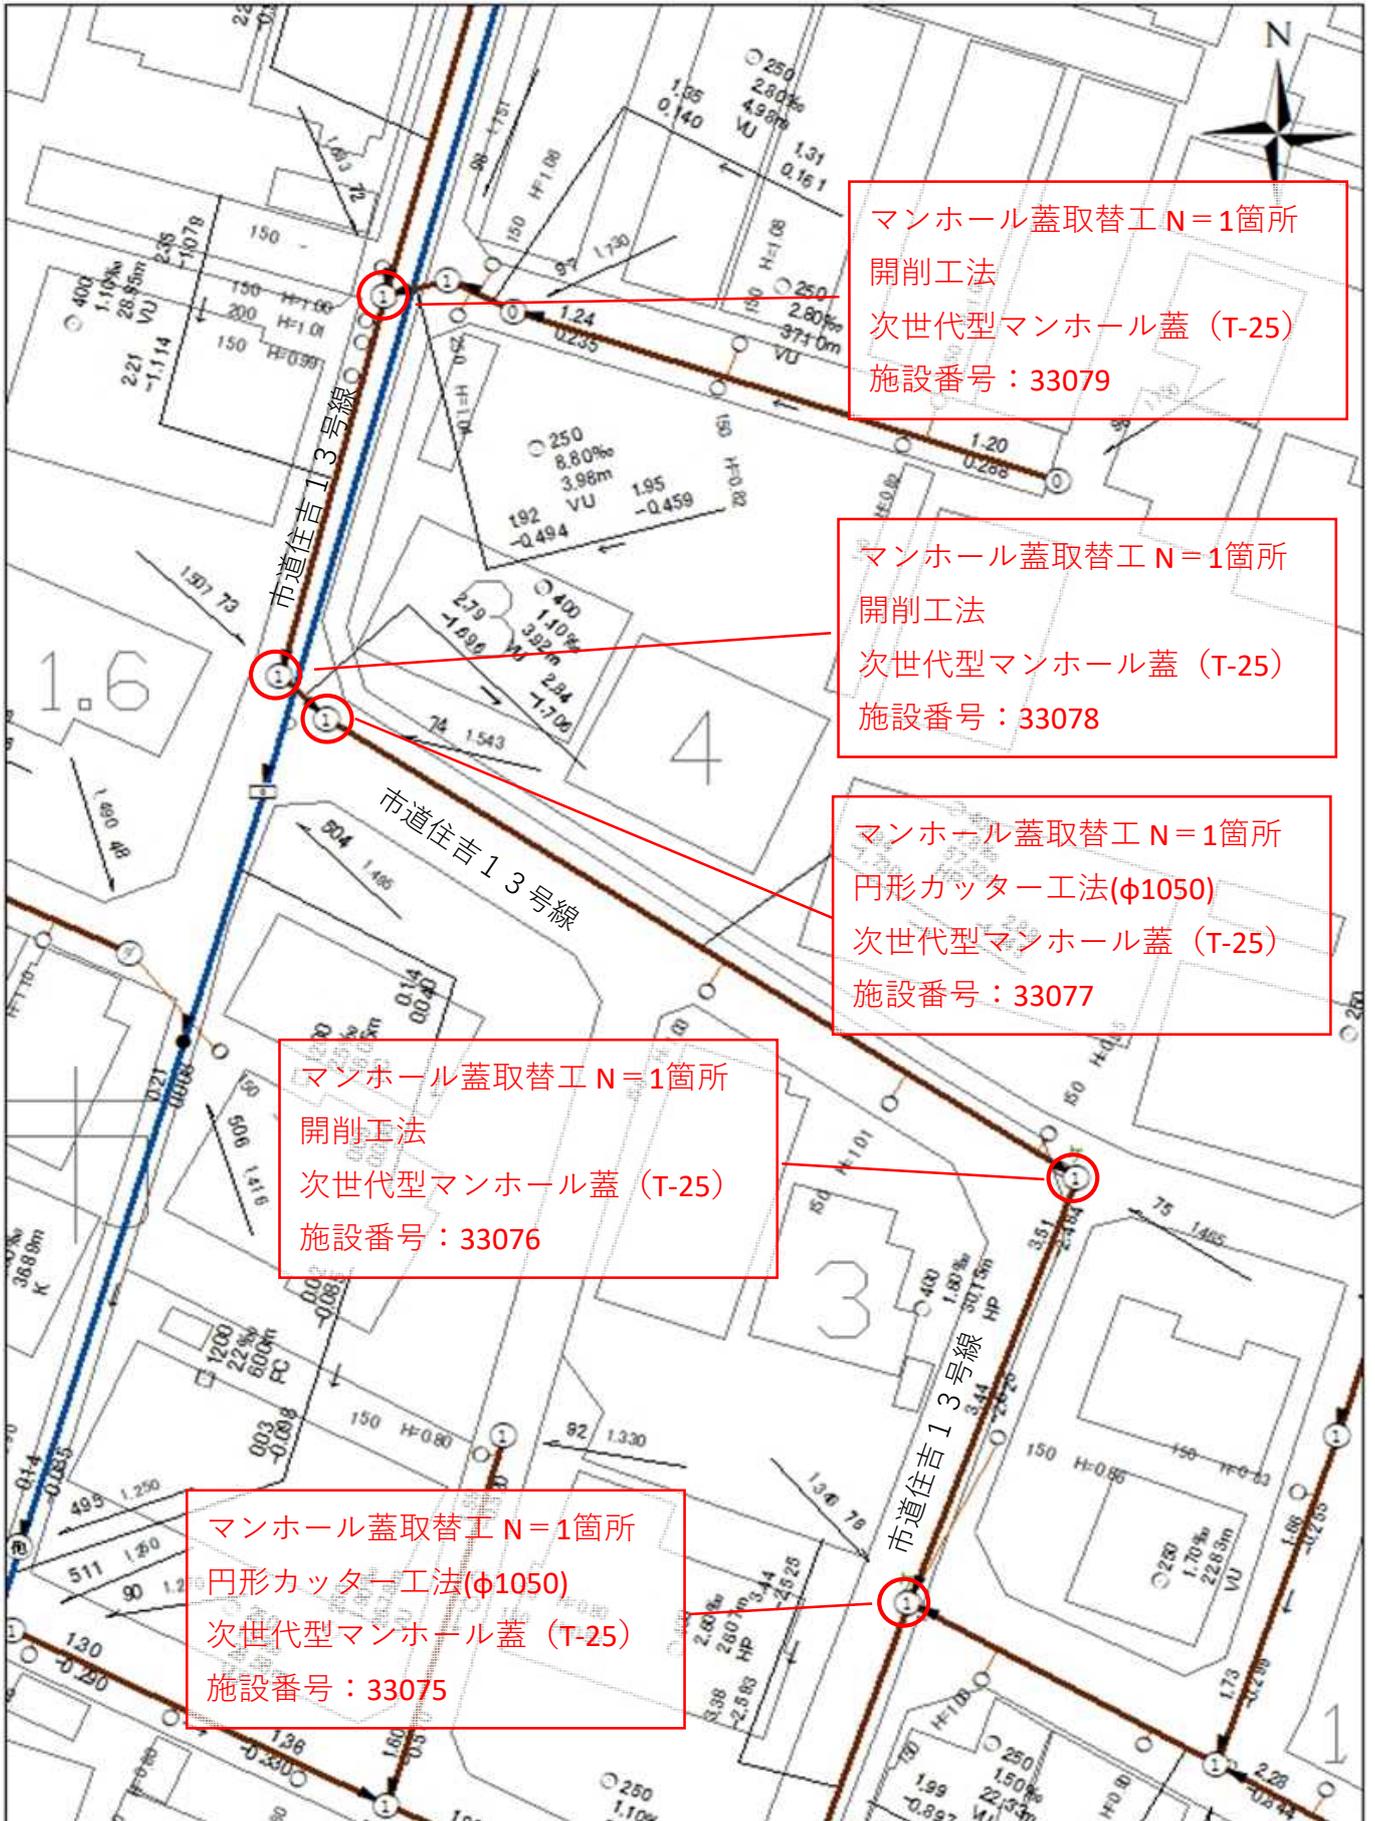


1 : 500


# 平面図 (4)

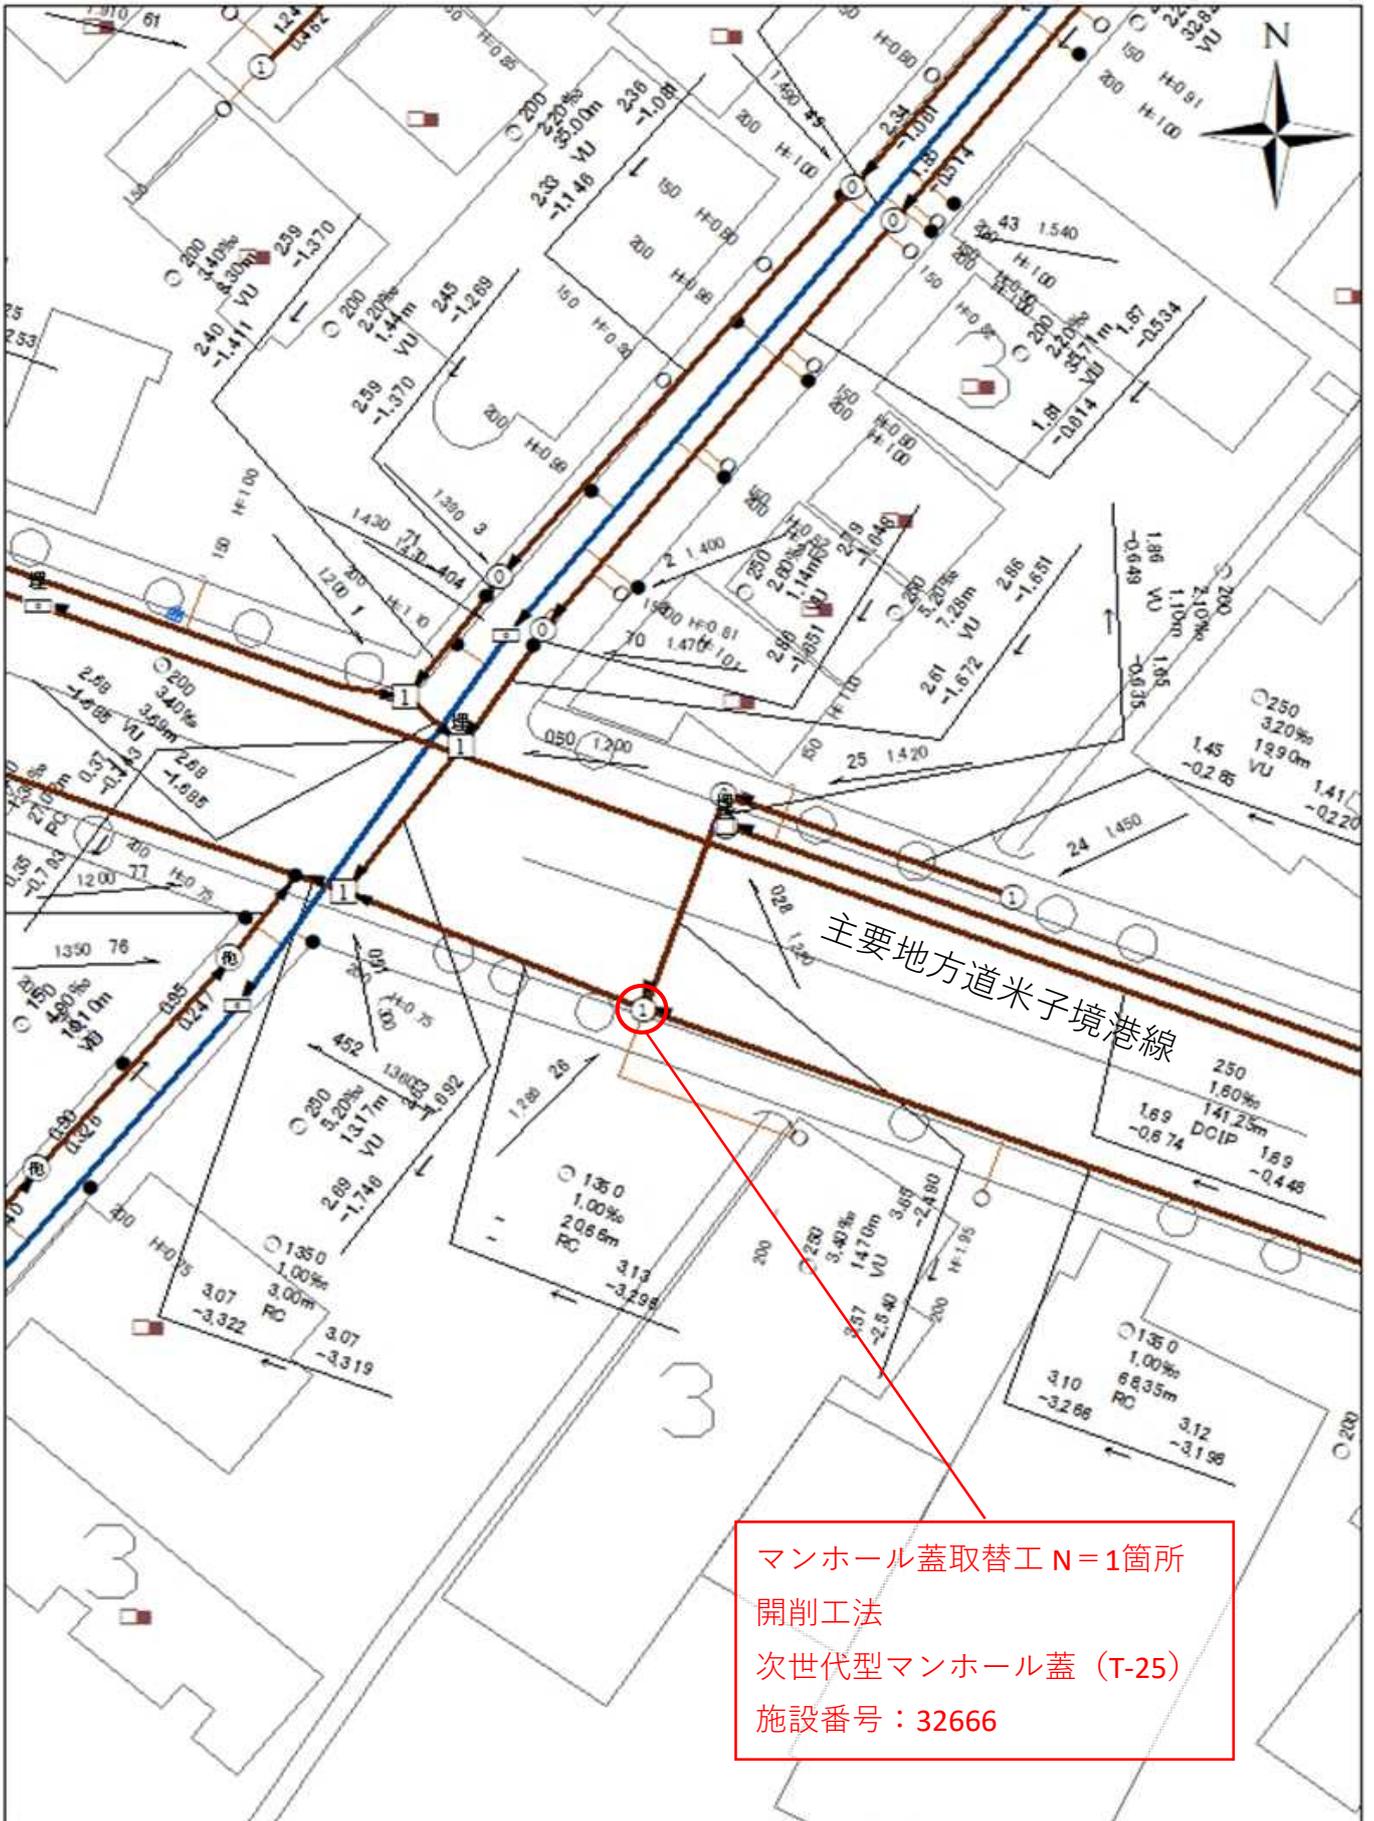

# 平面図 (5)

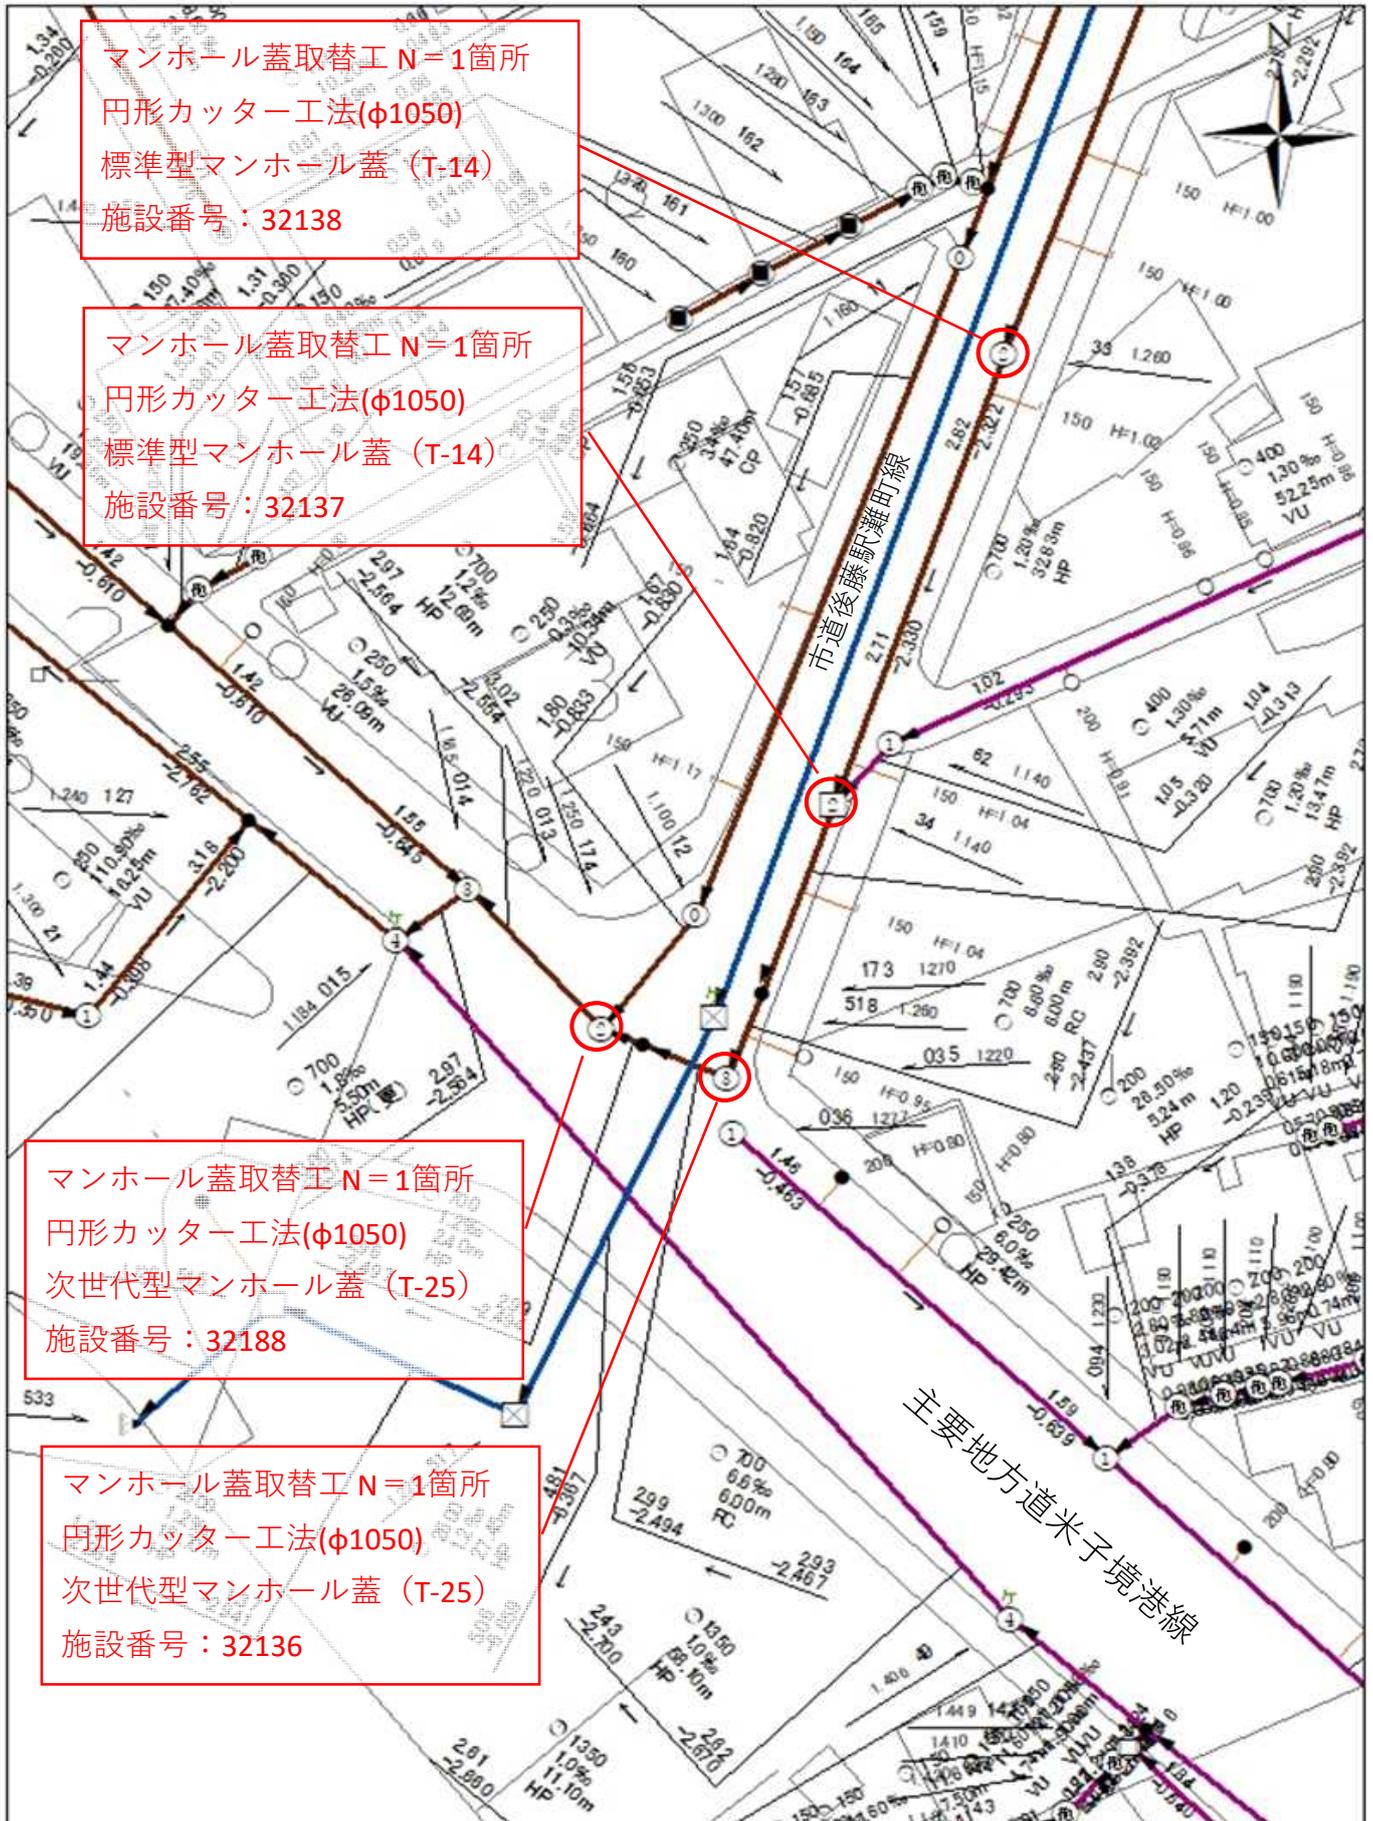


# 平面図 (6)

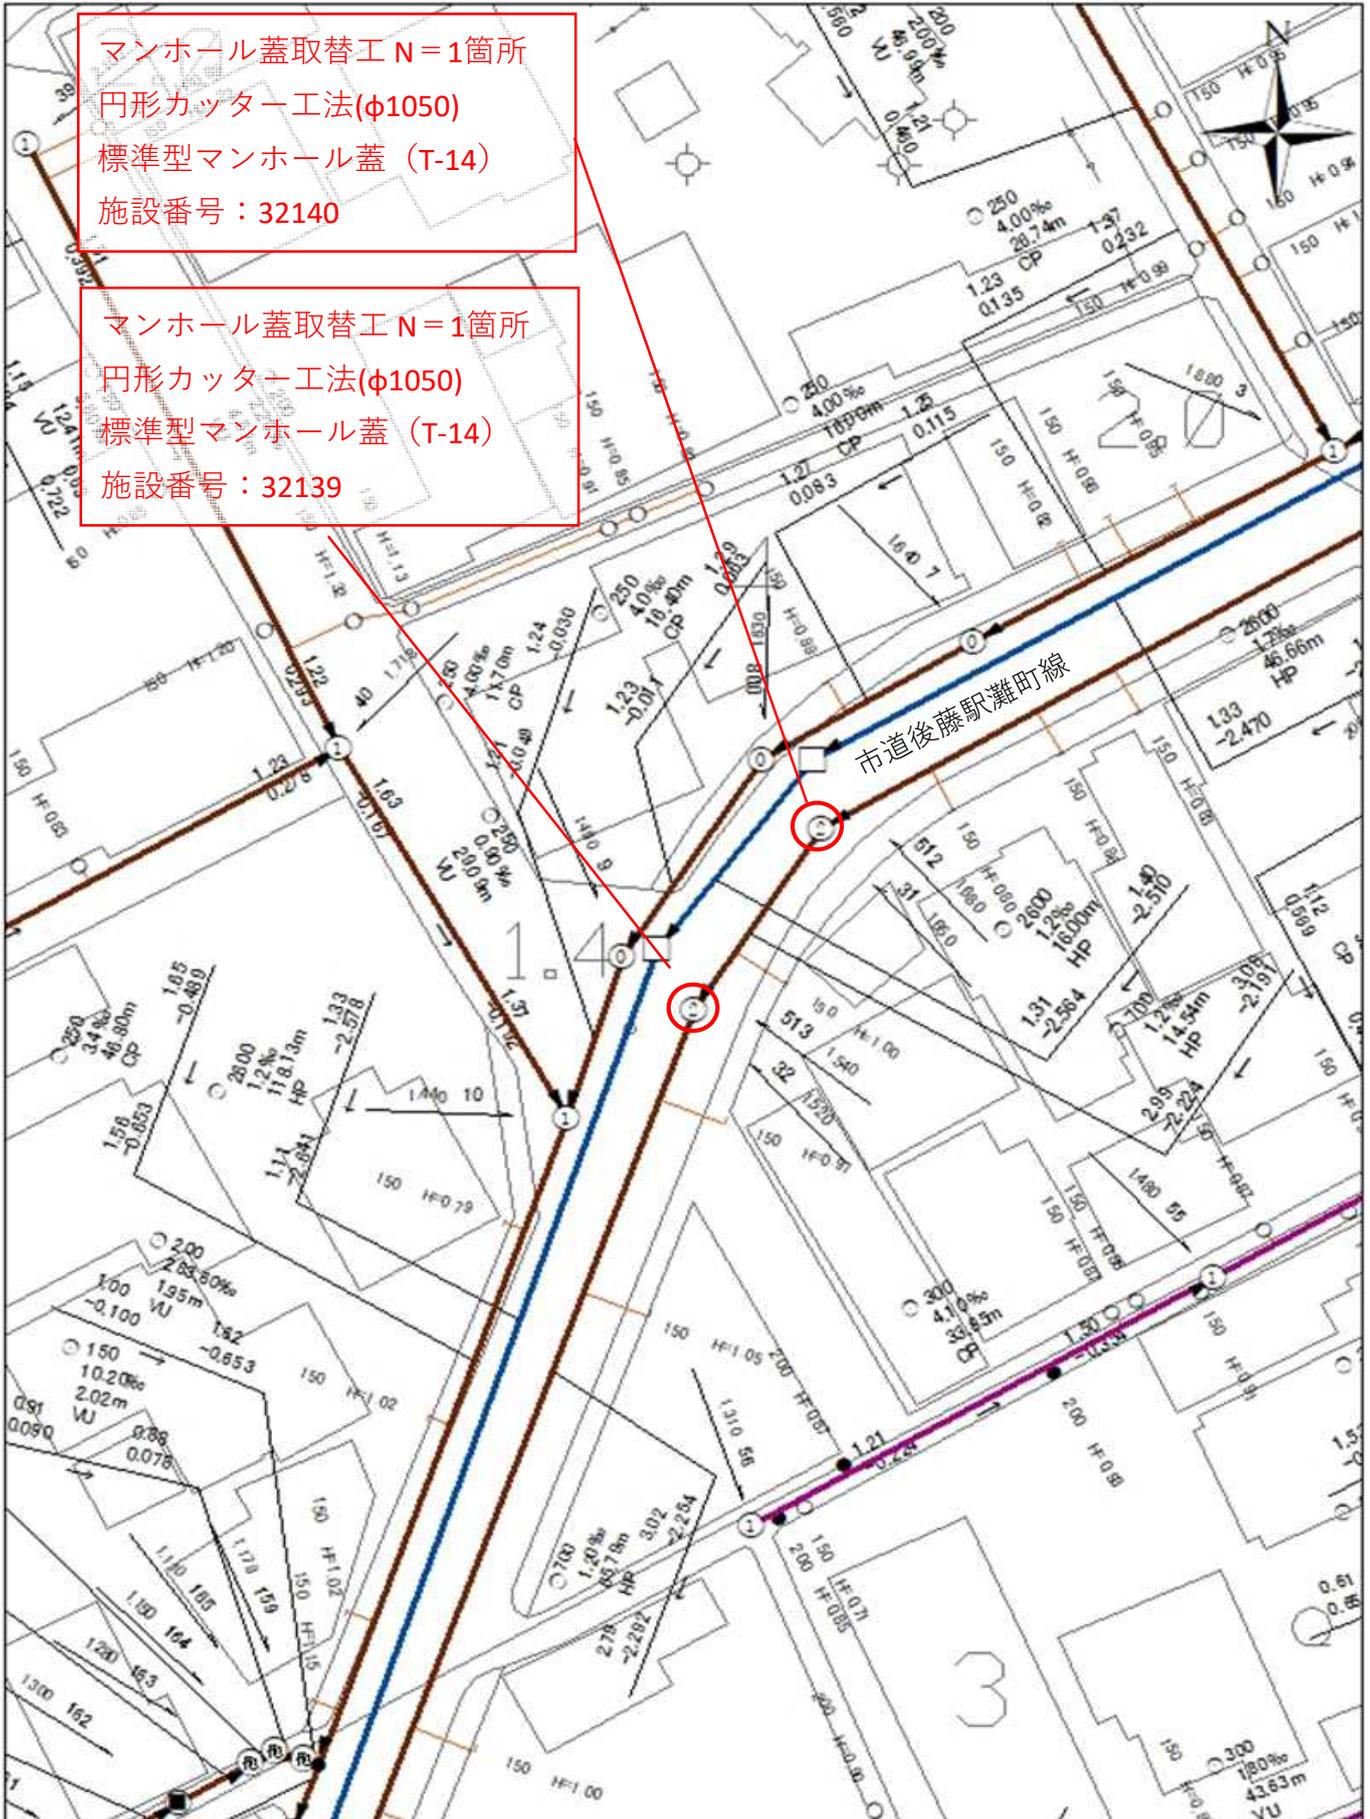

1 : 500


# 平面図 (7)

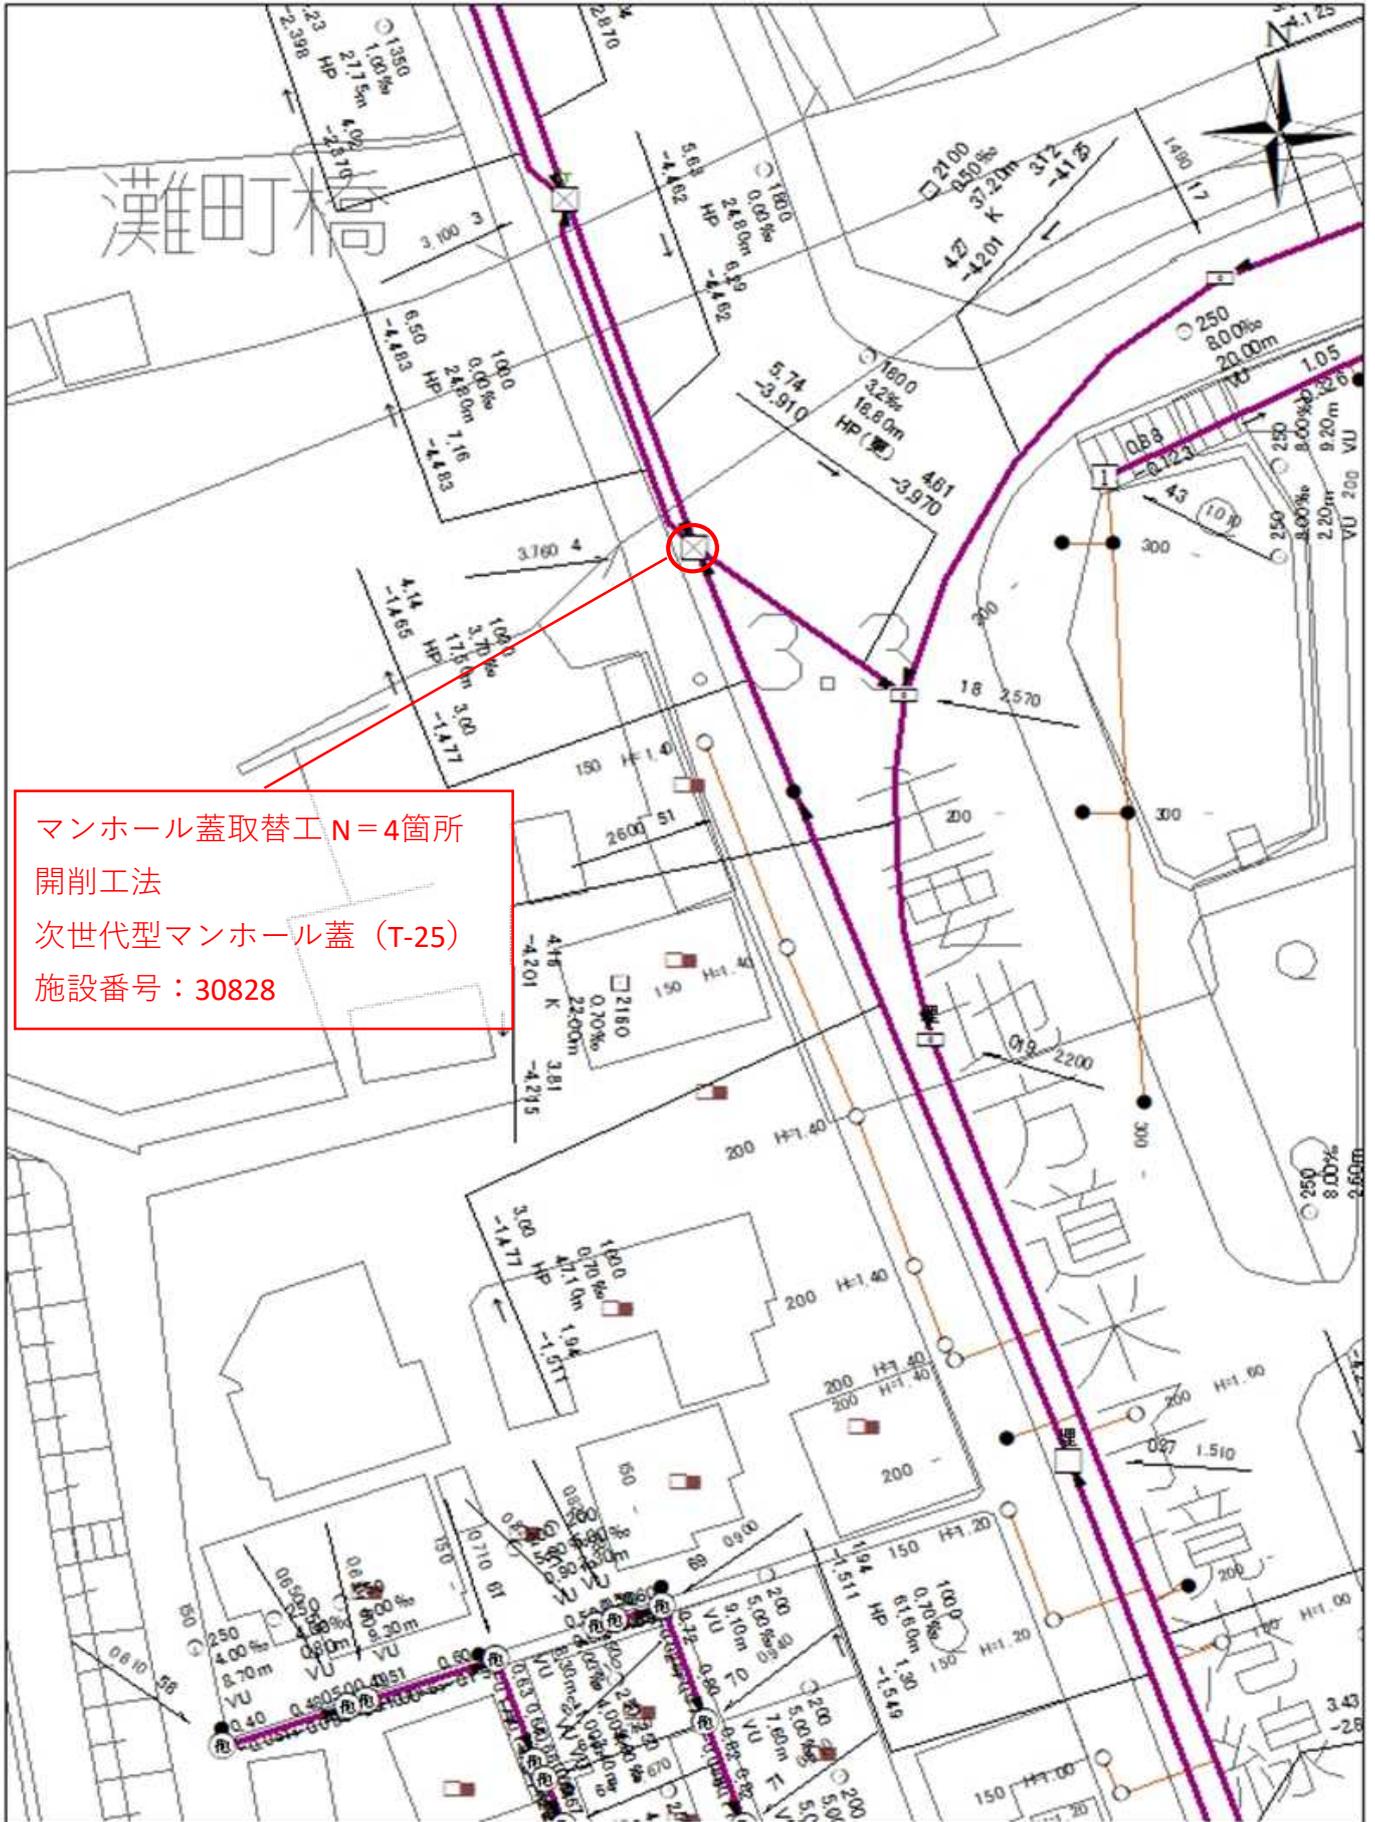

1 : 500


# 標準断面図

縮尺 1:10

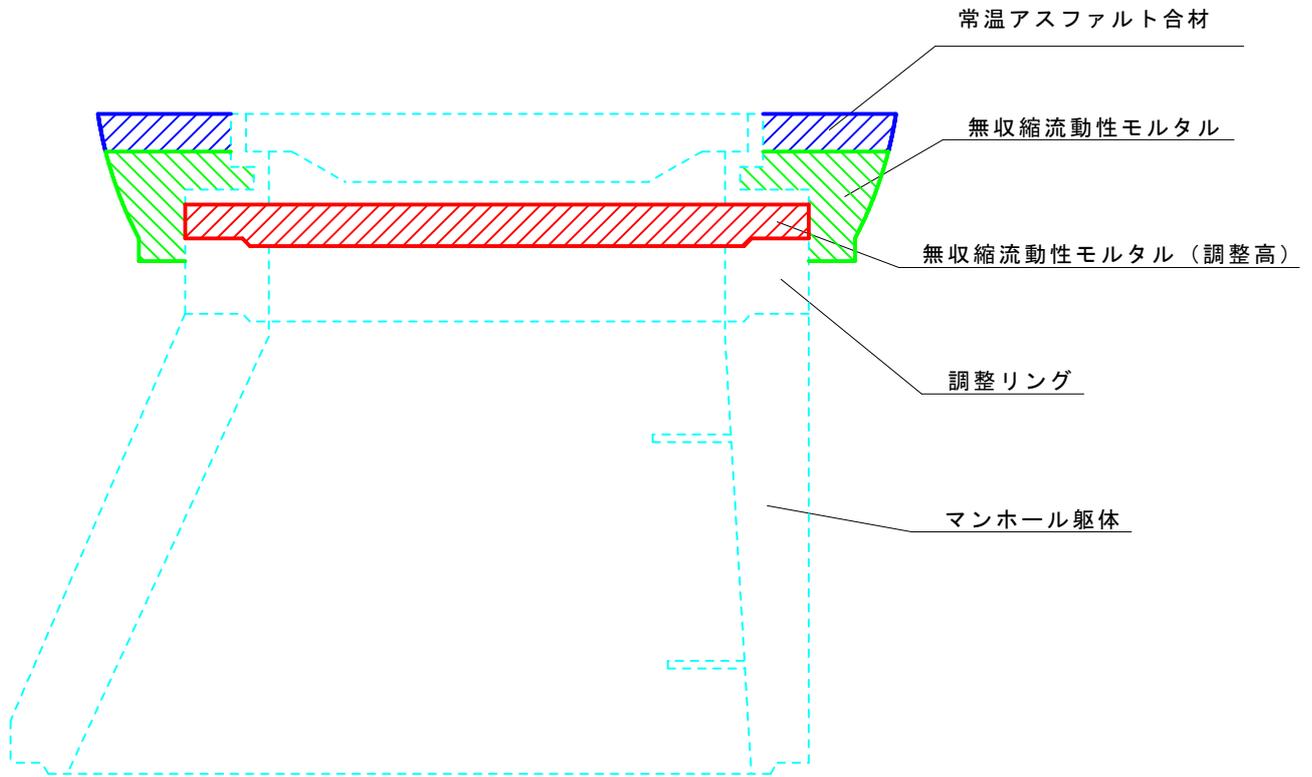


舗装復旧断面図 縮尺 1/20


主要地方道 米子境港線

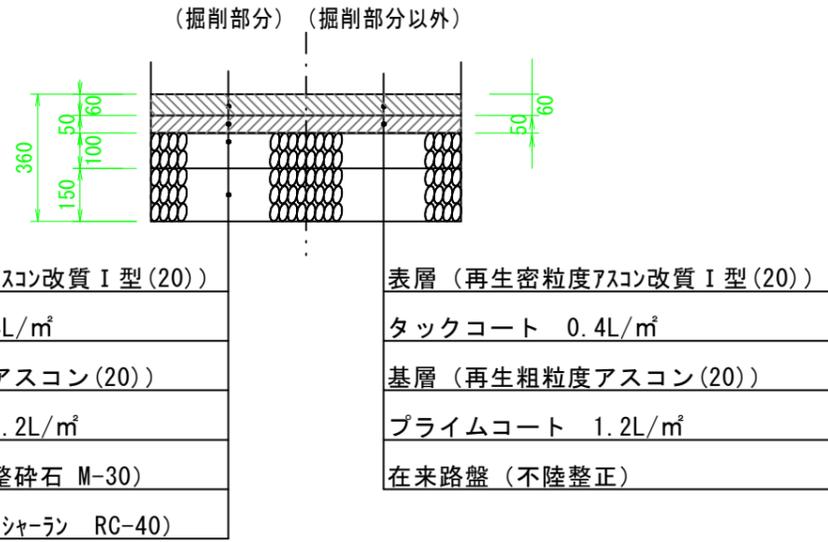

市道安倍南旗ヶ崎団地線

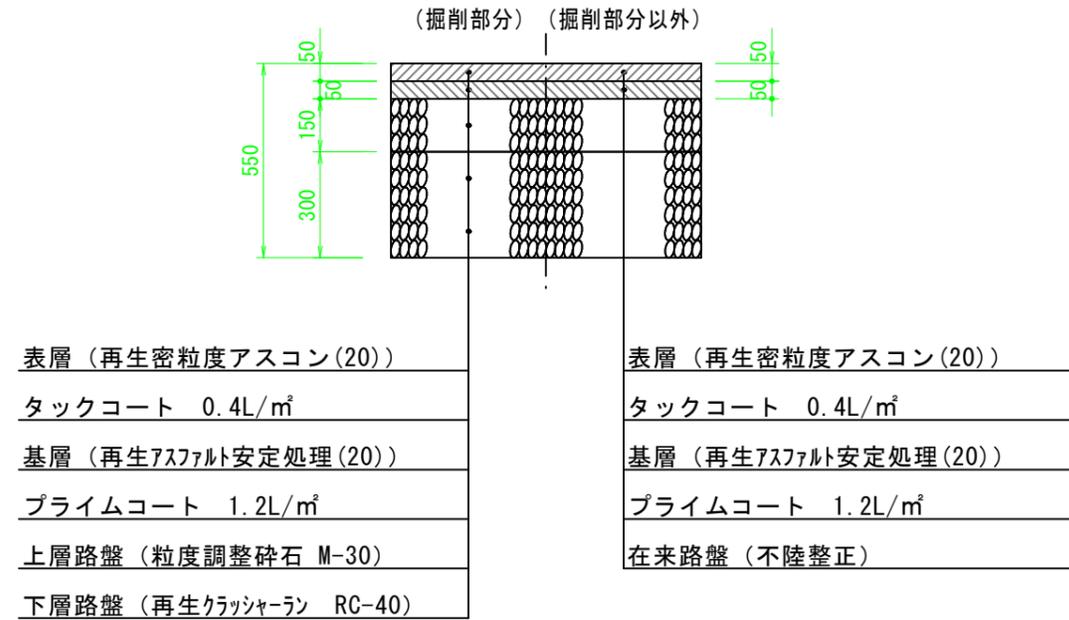

市道後藤駅灘町線 (参考)

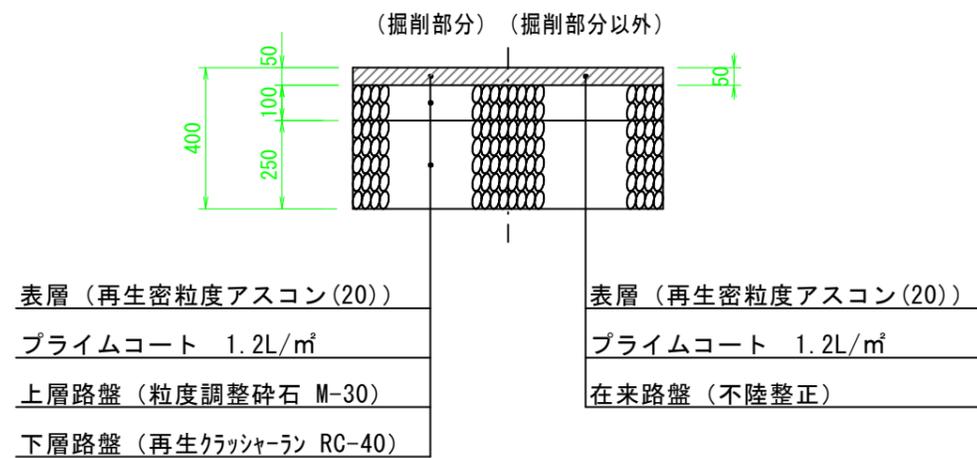

市道住吉13号線

