





五千石地区農業集落排水施設 付近見取図 (NTS)

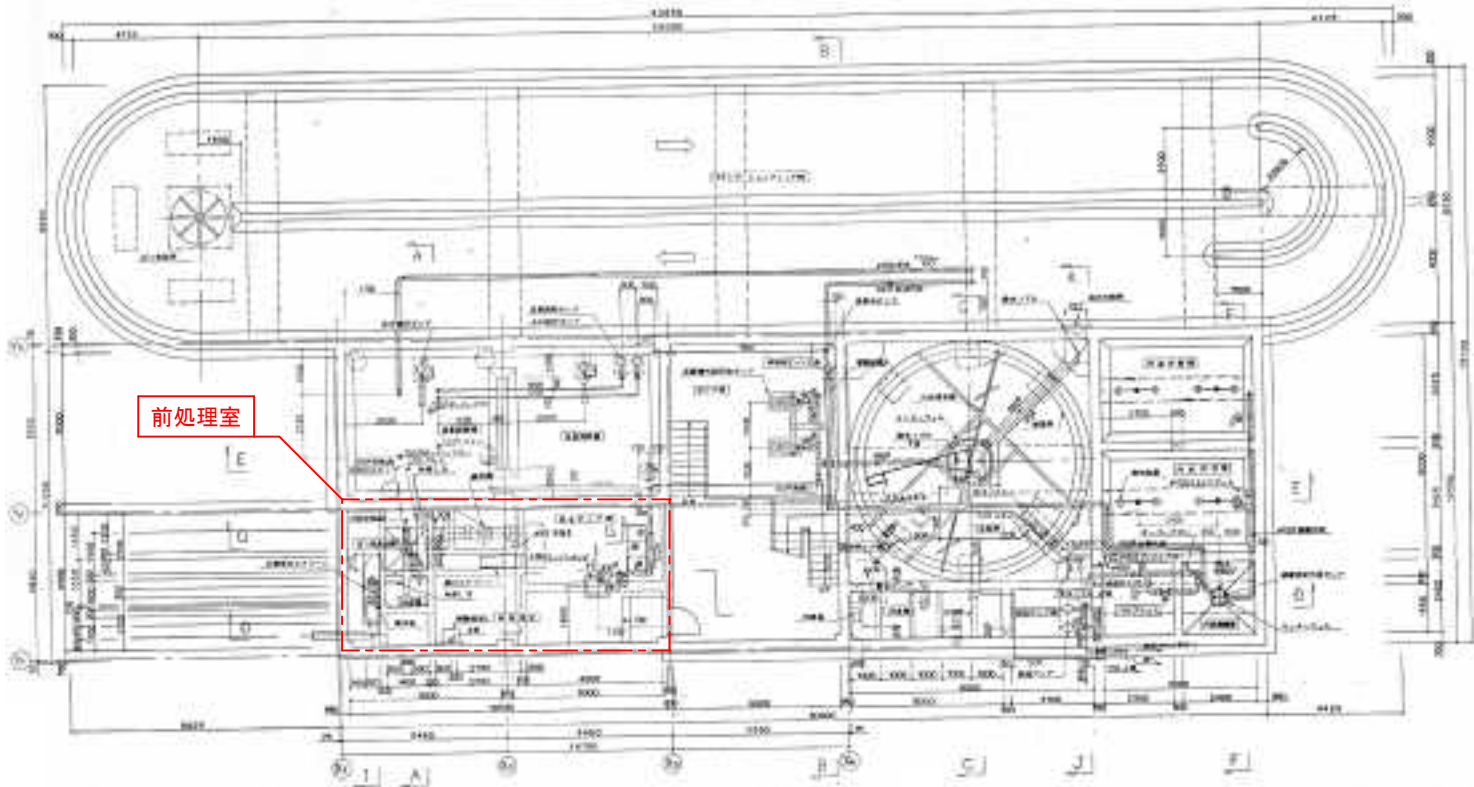

五千石地区農業集落排水施設 配置図 S:1/250




成実第1地区農業集落排水施設 付近見取図 (NTS)

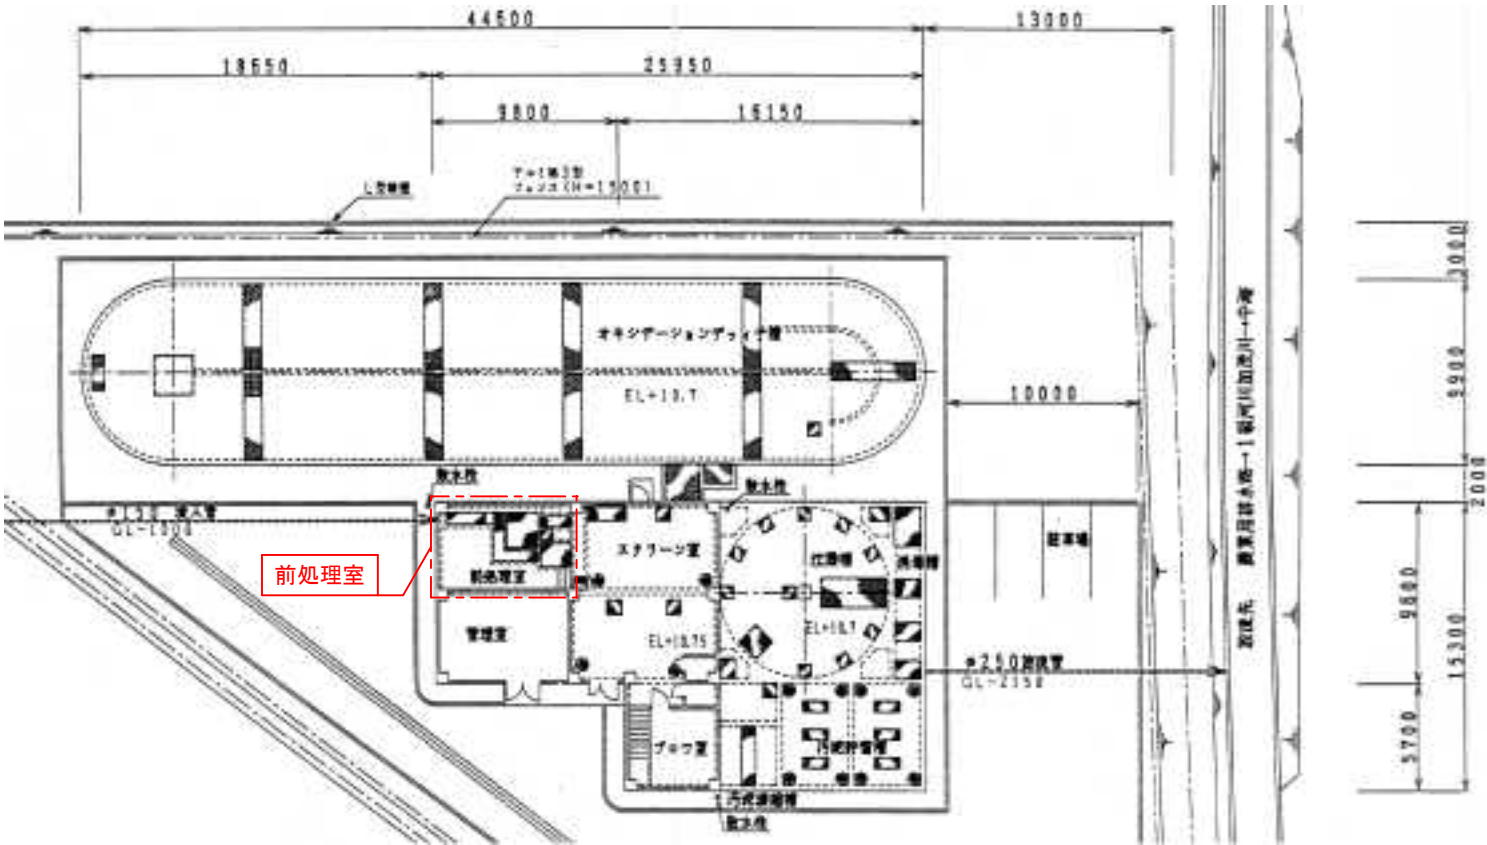

成実第1地区農業集落排水施設 配置図 S:1/400

件名	五千石地区農業集落排水施設ほか破砕機補修工事		
図名	付近見取図、配置図		
縮尺	1/250, 1/400 (A3)	図番	M-1
米子市下水道部			

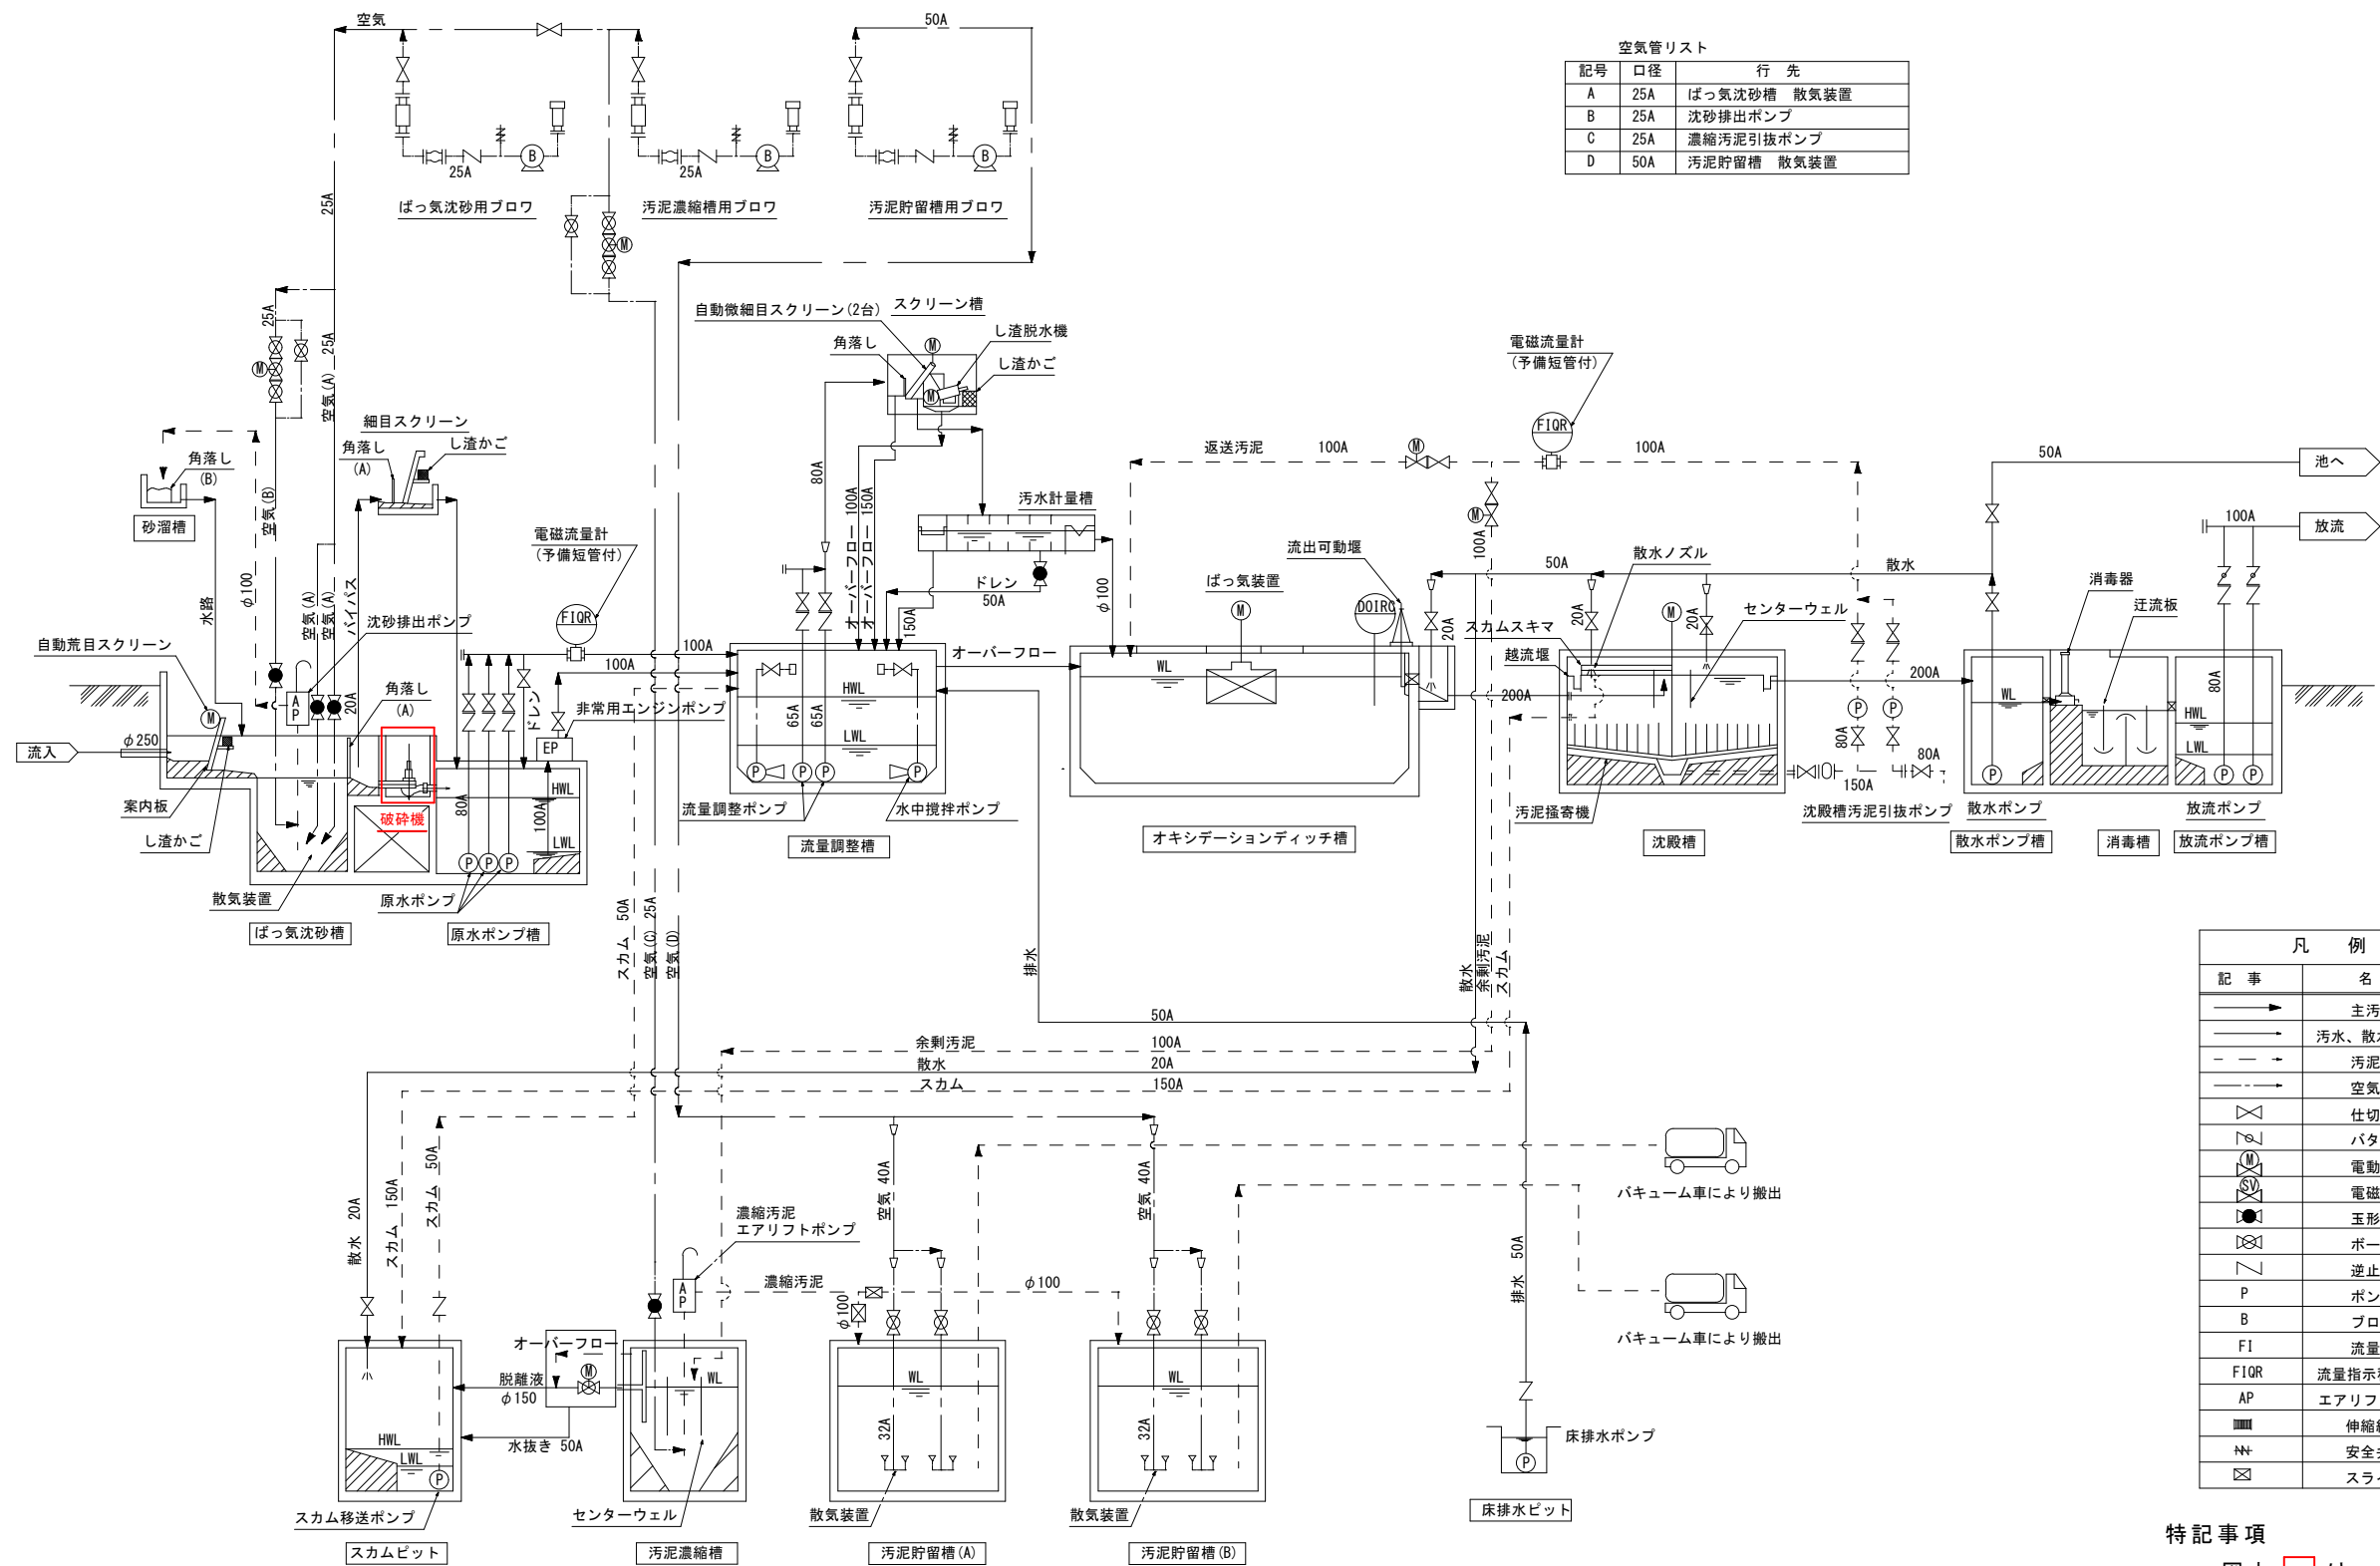

空気管リスト		
記号	口径	行 先
A	25A	ばっ気沈砂槽 散気装置
B	25A	沈砂排出ポンプ
C	25A	濃縮汚泥引抜ポンプ
D	50A	汚泥貯留槽 散気装置

凡 例	
記 事	名 称
→	主汚水
→	汚水、散水、処理水
- - -	汚泥
→	空気
⊗	仕切弁
⌒	バタフライ弁
Ⓜ	電動弁
Ⓢ	電磁弁
●	玉形弁
⊗	ボール弁
⌒	逆止弁
P	ポンプ
B	ブロウ
FI	流量指示計
F1QR	流量指示積算記録計
AP	エアリフトポンプ
■	伸縮継手
≡	安全弁
⊠	スライドゲート


特記事項
・ 図中 は、今回の工事範囲を示す。

五千石地区農業集落排水施設 フローシート


件名	五千石地区農業集落排水施設ほか破碎機補修工事		
図名	五千石地区農業集落排水施設 フローシート		
縮尺	-	図番	M-2
米子市下水道部			

特記事項

- ・既設設備を調査のうえ施工すること。
- ・施設の運転に支障の出ないよう施工時期について協議すること。
- ・プルボックス及び配管は再利用とすること。
- ・新設する付属ケーブルと既設ケーブルは、プルボックス内で結線すること。

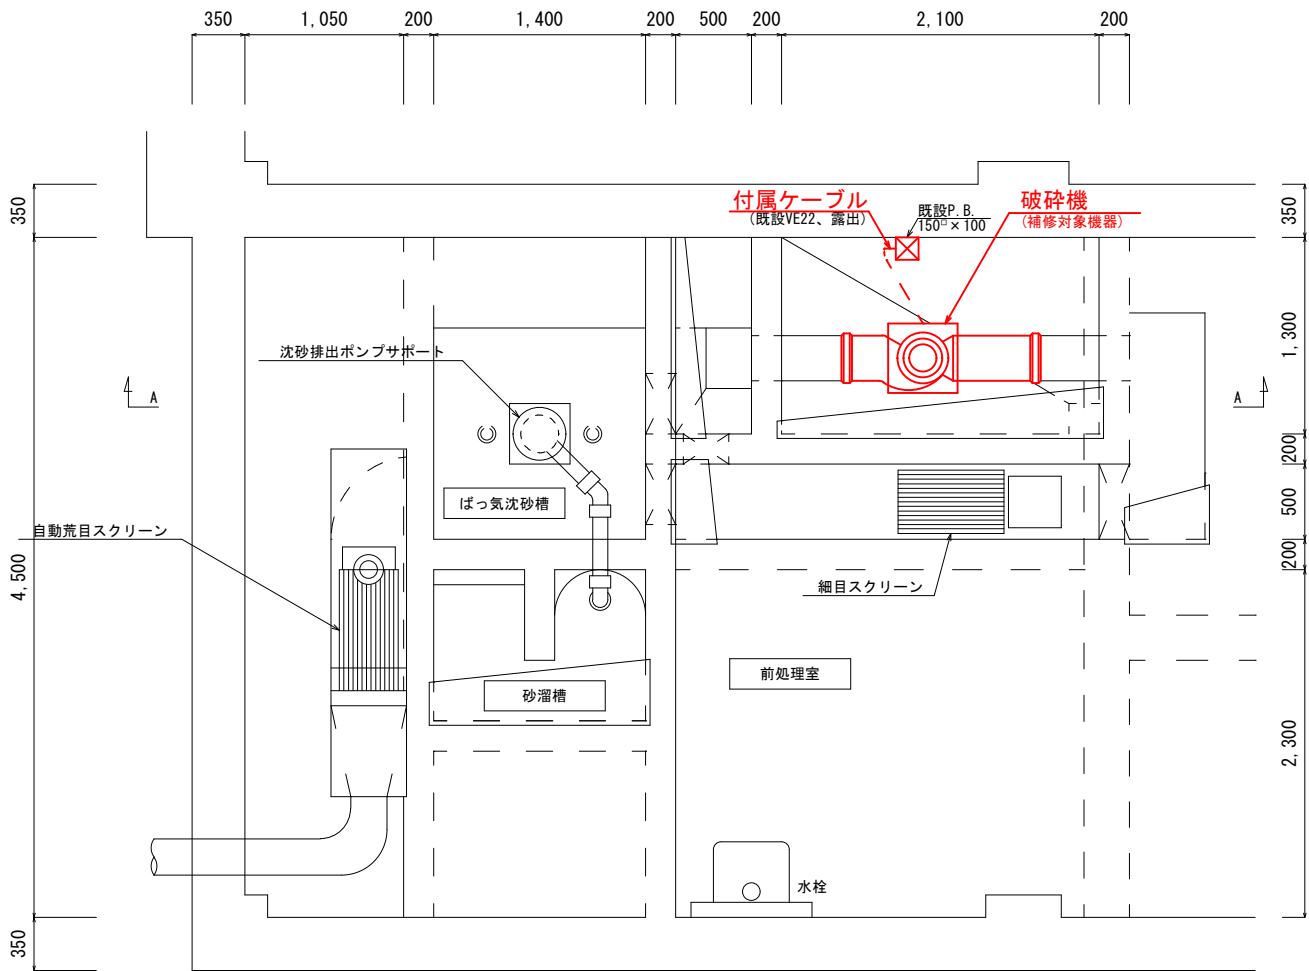


五千石地区農業集落排水施設 前処理室 平面図 S:1/50

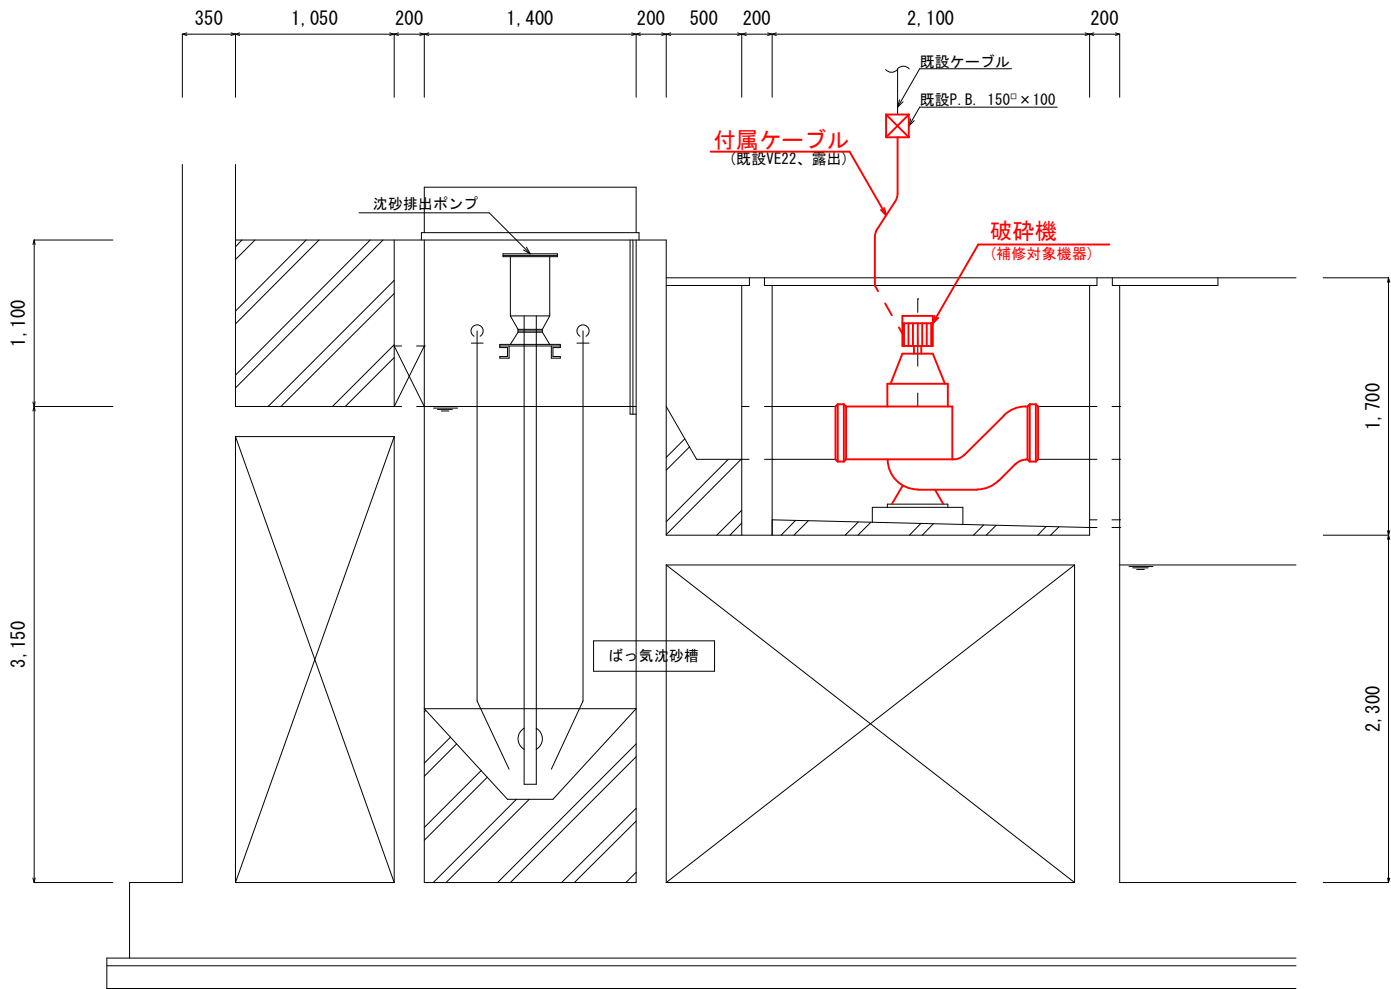

五千石地区農業集落排水施設 前処理室 断面図(A-A) S:1/50

件名	五千石地区農業集落排水施設ほか破碎機補修工事		
図名	五千石地区農業集落排水施設 平面図・断面図		
縮尺	1/50 (A3)	図番	M-3
米子市下水道部			

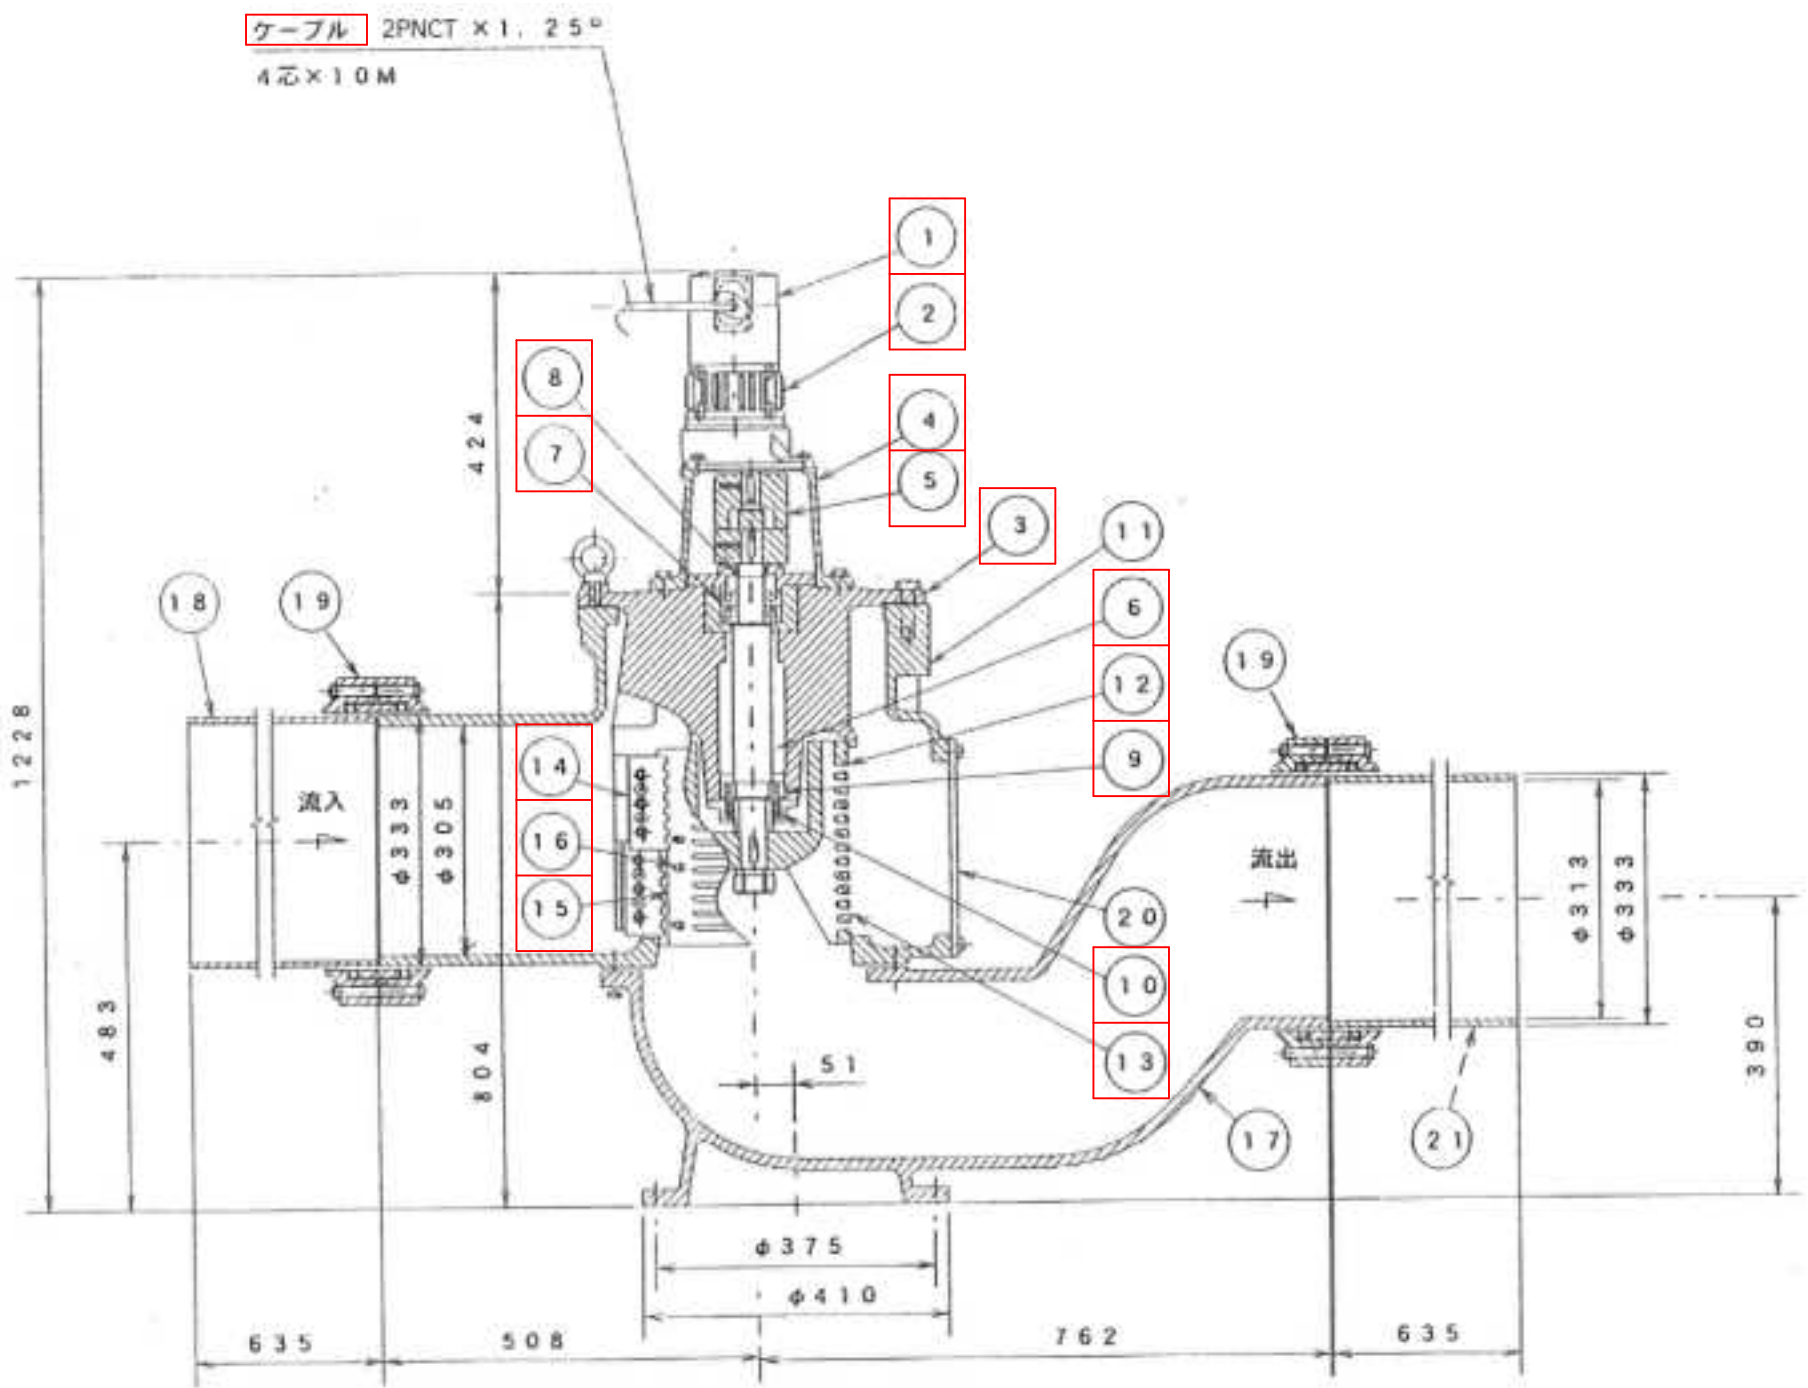


特記事項
・交換対象部品は、機器構造図及び構成部品一覧に で示す。

構成部品一覧（既設）			
No.	名称	材質	備考
1	電動機		4P屋外冠水型
2	減速機		グリース潤滑式
3	ヘッドカスティング	FC250	
4	アダプター	AL (AC-7A)	
5	カップリング		
6	シャフト	S45C	
7	上部ベアリング		
8	上部オイルシール		
9	下部ベアリング		
10	下部オイルシール		
11	ケーシング	FC250	
12	ドラム	FC300	
13	スロット		
14	コーム	SKD	2個
15	カッターバー	SKD	12個
16	切削歯	SCS. WC	14個
17	コントロールベース	FC250	
18	流入管	FC250	
19	菊型フランジジョイント	FC250	
20	点検窓	PC	
21	流出管	FC250	

五千石地区農業集落排水施設 機器構造図（既設） S:1/10

件名	五千石地区農業集落排水施設ほか破砕機補修工事		
図名	五千石地区農業集落排水施設 機器構造図		
縮尺	1/10 (A3)	図番	M-4
米子市下水道部			

記号	名称	単位
①	25A	ばっけ設備、取付管
②	25A	取付管、取付管
③	25A	取付管、取付管
④	25A	取付管、取付管
⑤	25A	取付管、取付管
⑥	25A	取付管、取付管

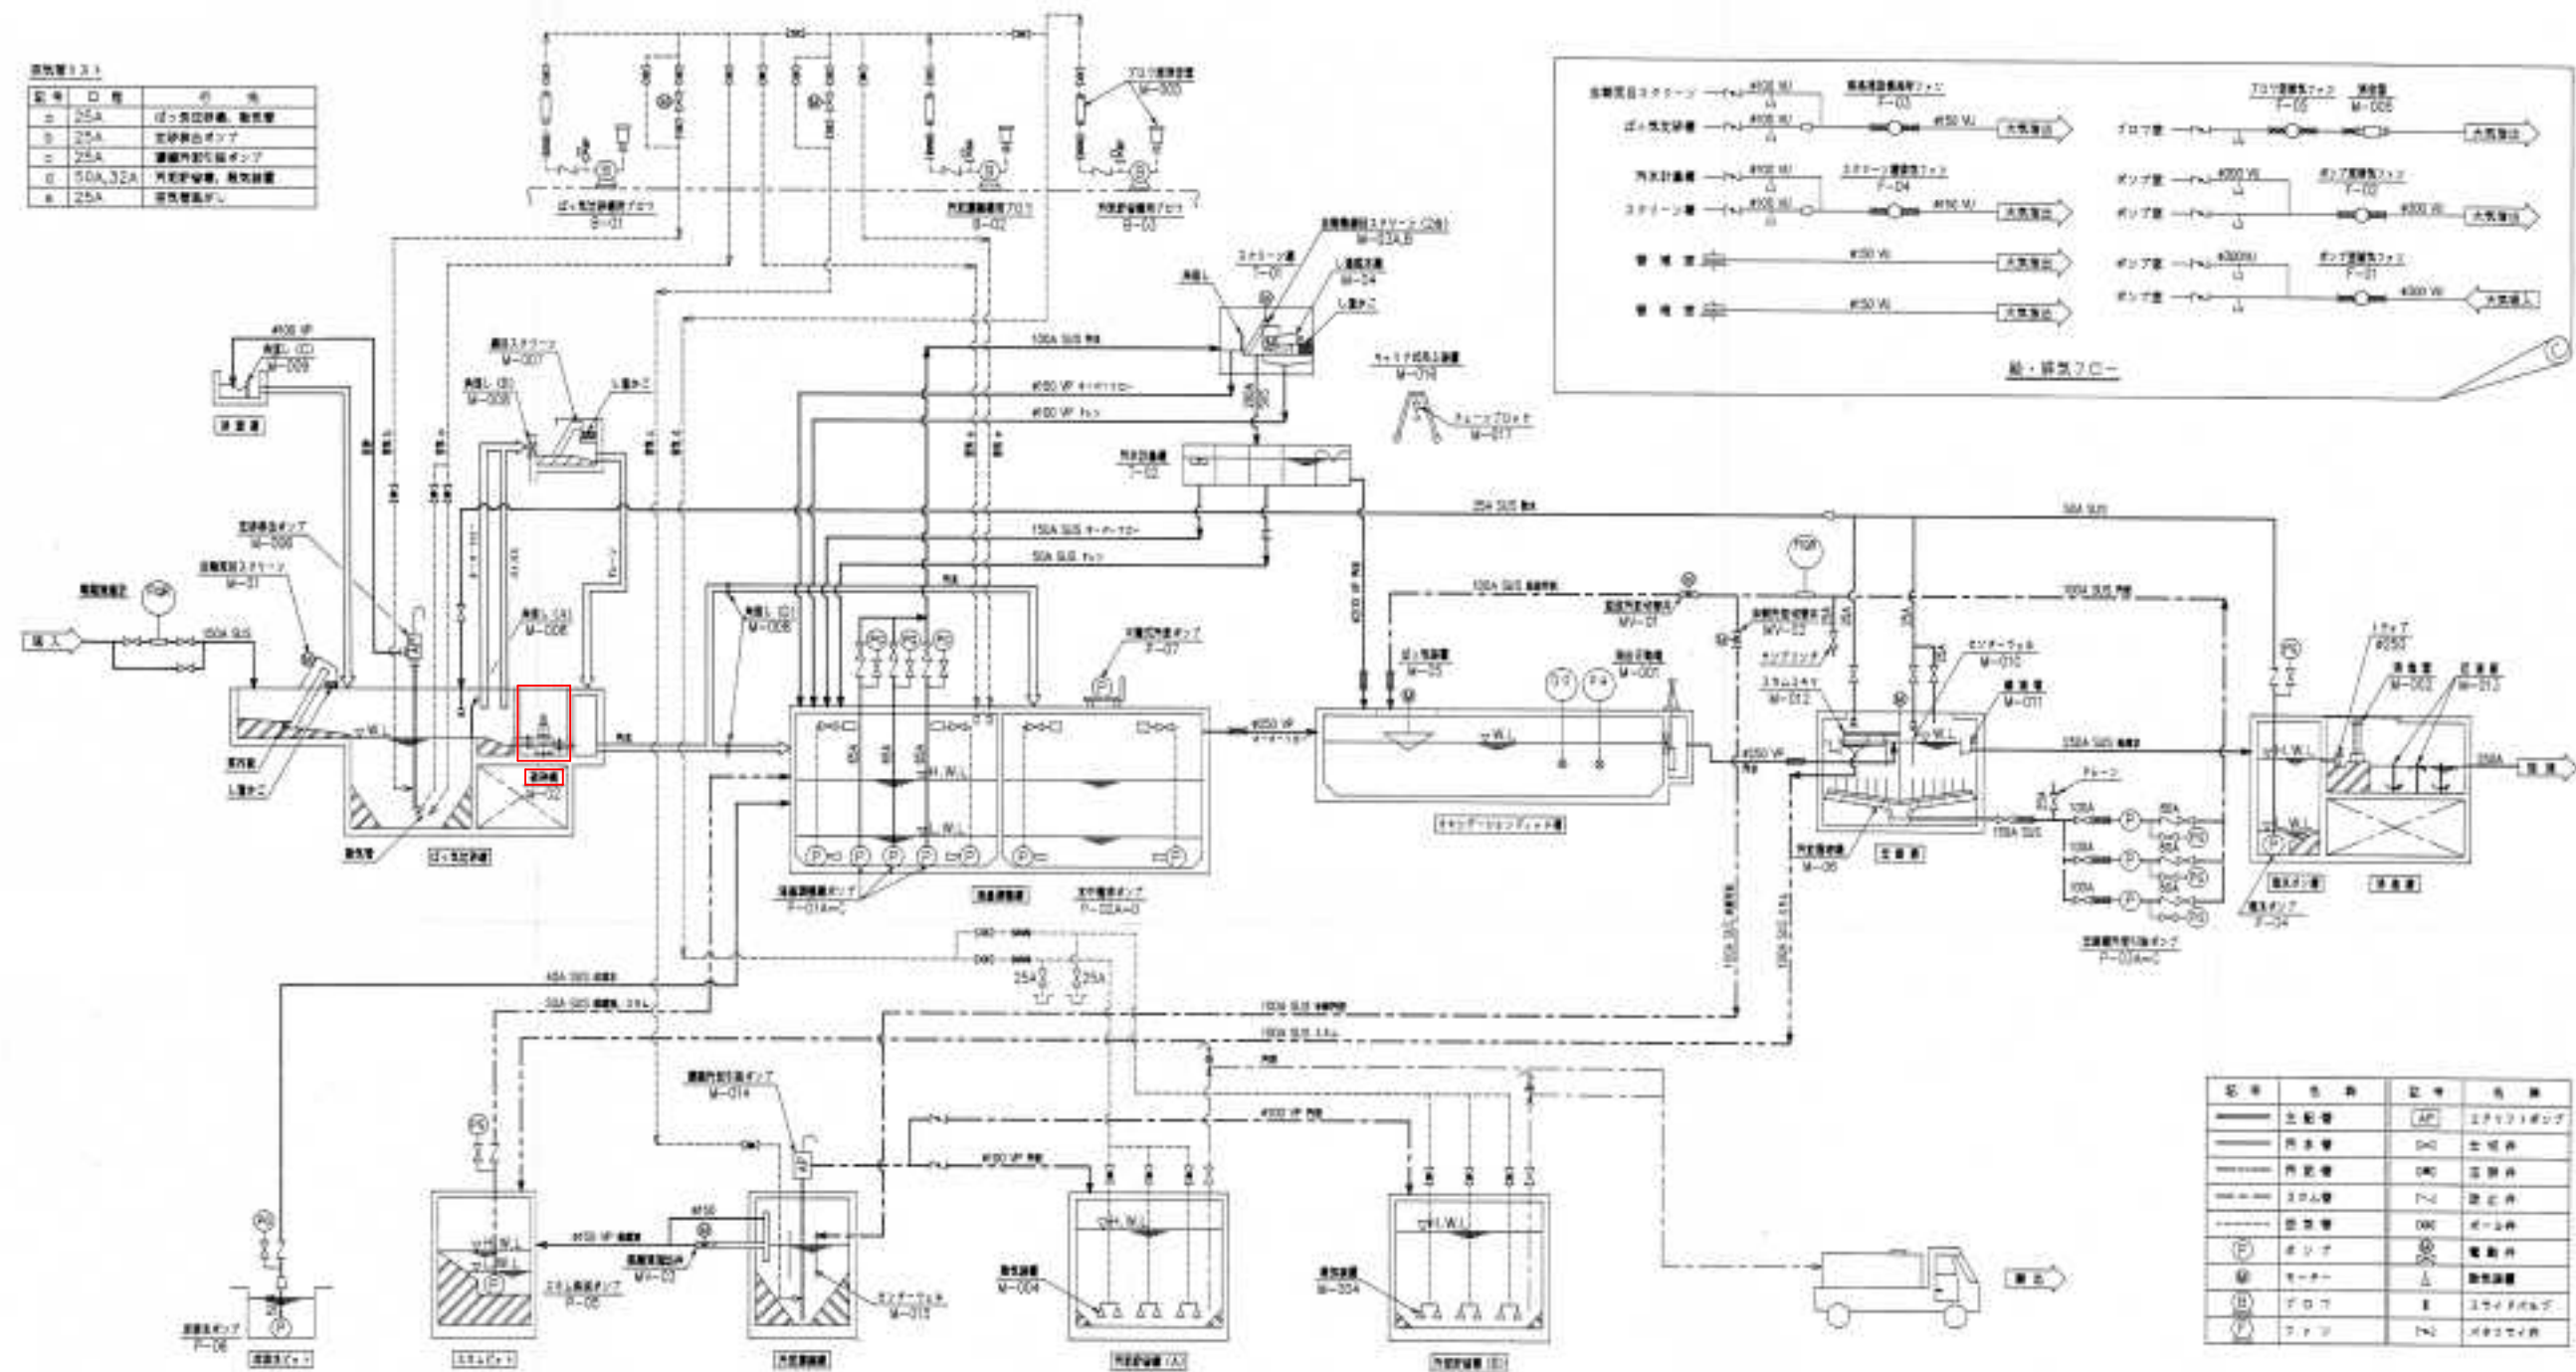

成実第1地区農業集落排水施設 フローシート


特記事項

- ・ 図中 は、今回の工事範囲を示す。


件名	五千石地区農業集落排水施設ほか破砕機補修工事		
図名	成実第1地区農業集落排水施設 フローシート		
縮尺	-	図番	M-5
米子市下水道部			

特記事項

- ・ 既設設備を調査のうえ施工すること。
- ・ 施設の運転に支障の出ないよう施工時期について協議すること。
- ・ プルボックス及び配管は再利用とすること。
- ・ 新設する付属ケーブルと既設ケーブルは、プルボックス内で結線すること。

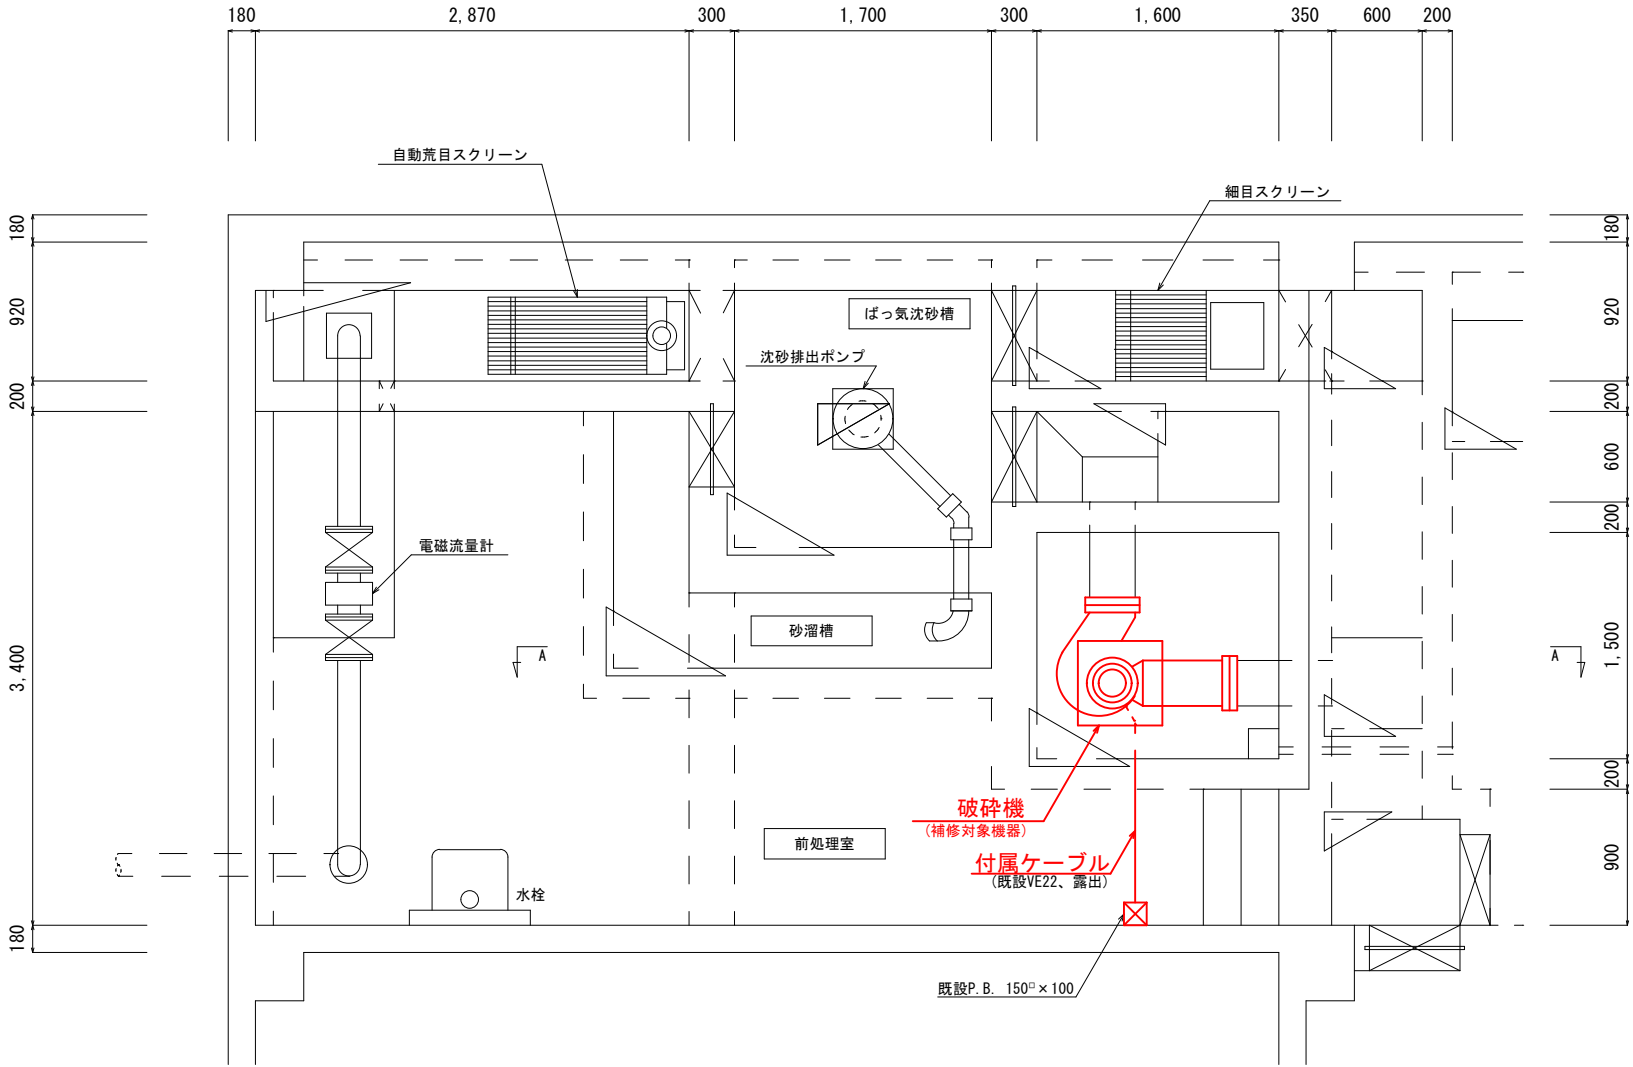


成実第 1 地区農業集落排水施設 前処理室 平面図 S:1/50

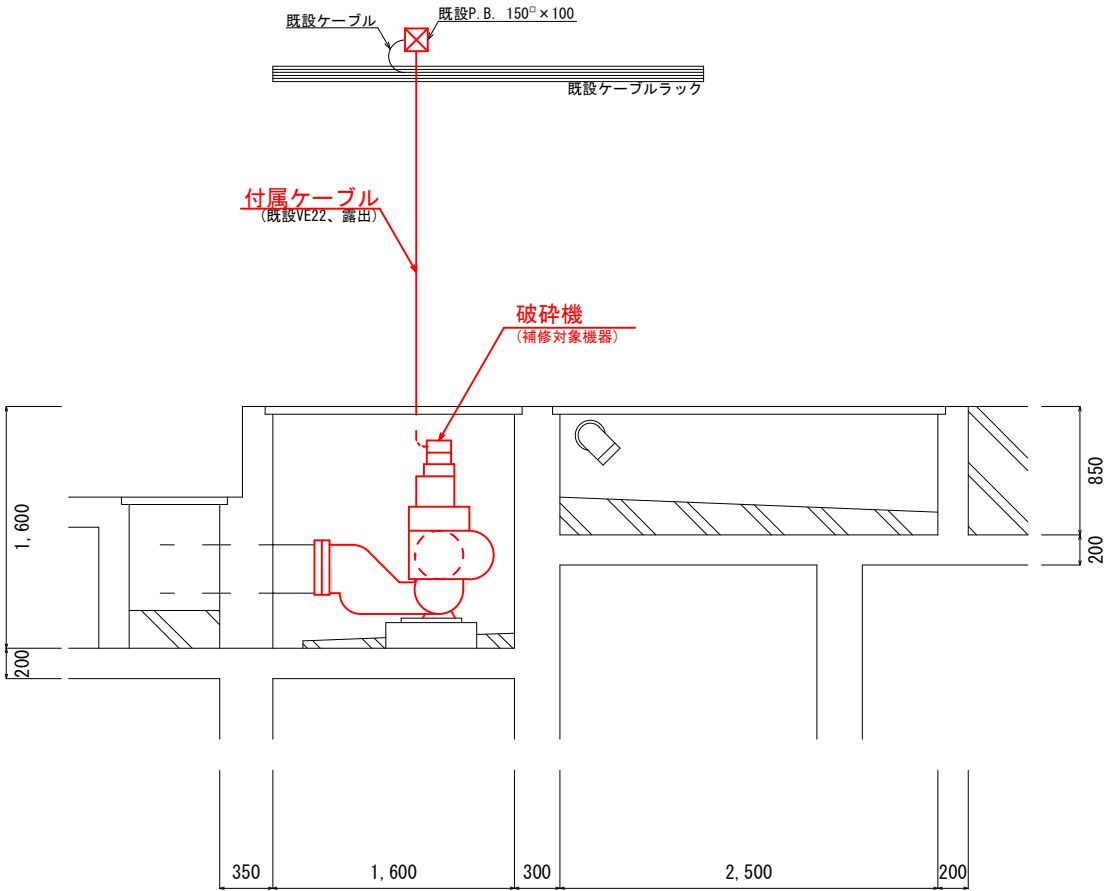

成実第 1 地区農業集落排水施設 前処理室 断面図 (A-A) S:1/50

件名	五千石地区農業集落排水施設ほか破碎機補修工事		
図名	成実第 1 地区農業集落排水施設 平面図・断面図		
縮尺	1/50 (A3)	図番	M-6
米子市下水道部			

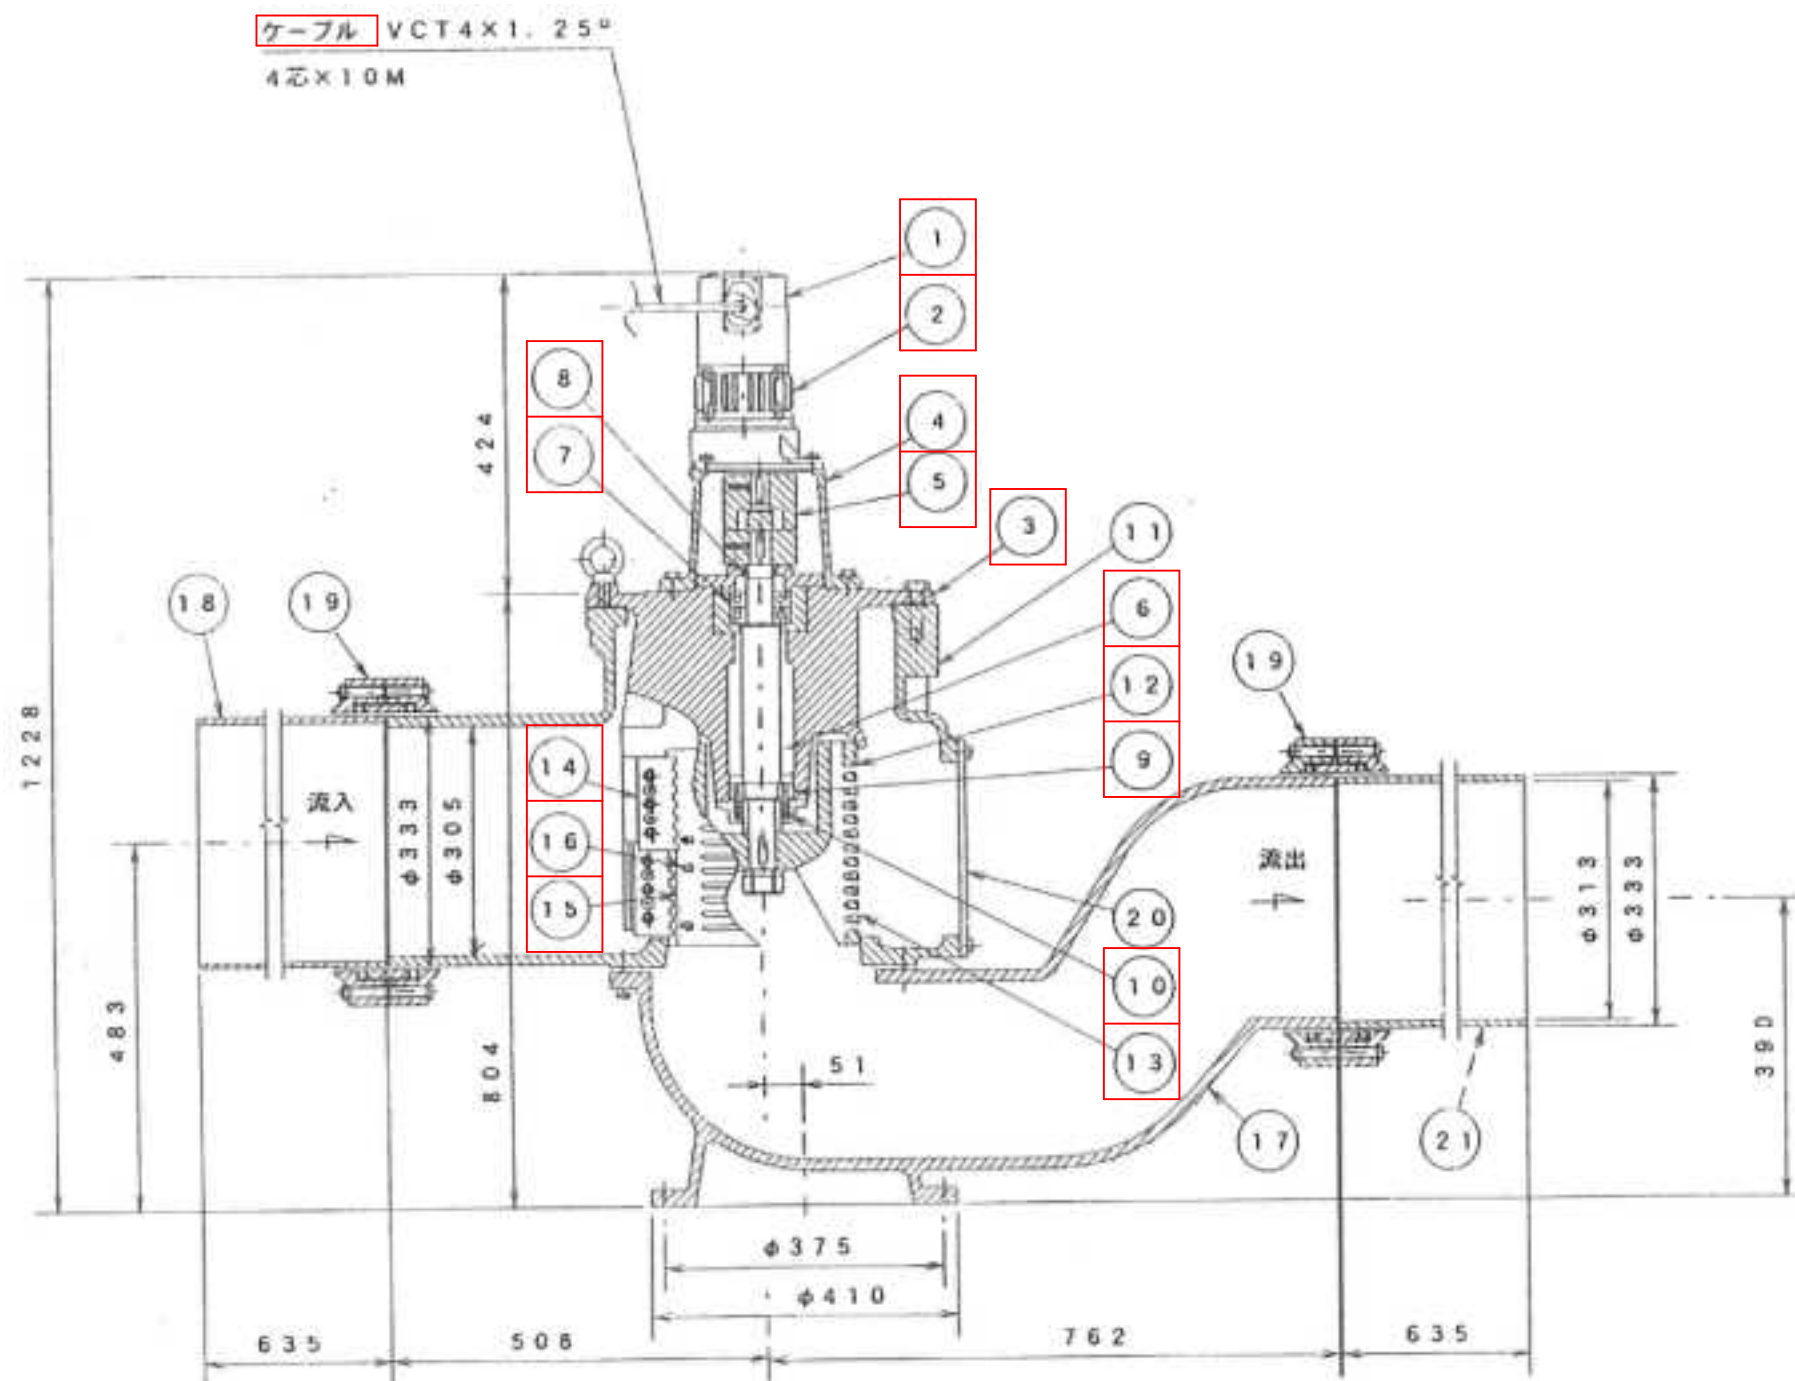

特記事項
・交換対象部品は、機器構造図及び構成部品一覧に で示す。

構成部品一覧（既設）			
No.	名称	材質	備考
1	電動機		4P屋外冠水型
2	減速機		グリース潤滑式
3	ヘッドキャスティング	FC250	
4	アダプター	AL (AC-7A)	
5	カップリング		
6	シャフト	S45C	
7	上部ベアリング		
8	上部オイルシール		
9	下部ベアリング		
10	下部オイルシール		
11	ケーシング	FC250	
12	ドラム	SUS303	
13	スロット		
14	コーム	SKD	2個
15	カッターバー	SKD	12個
16	切削歯	SCS. WC	14個
17	コントロールベース	FC250	
18	流入管	FC250	
19	菊型フランジジョイント	FC250	
20	点検窓	PC	
21	流出管	FC250	

成実第1地区農業集落排水施設 機器構造図（既設） S:1/10

件名	五千石地区農業集落排水施設ほか破砕機補修工事		
図名	成実第1地区農業集落排水施設 機器構造図		
縮尺	1/10 (A3)	図番	M-7
米子市下水道部			